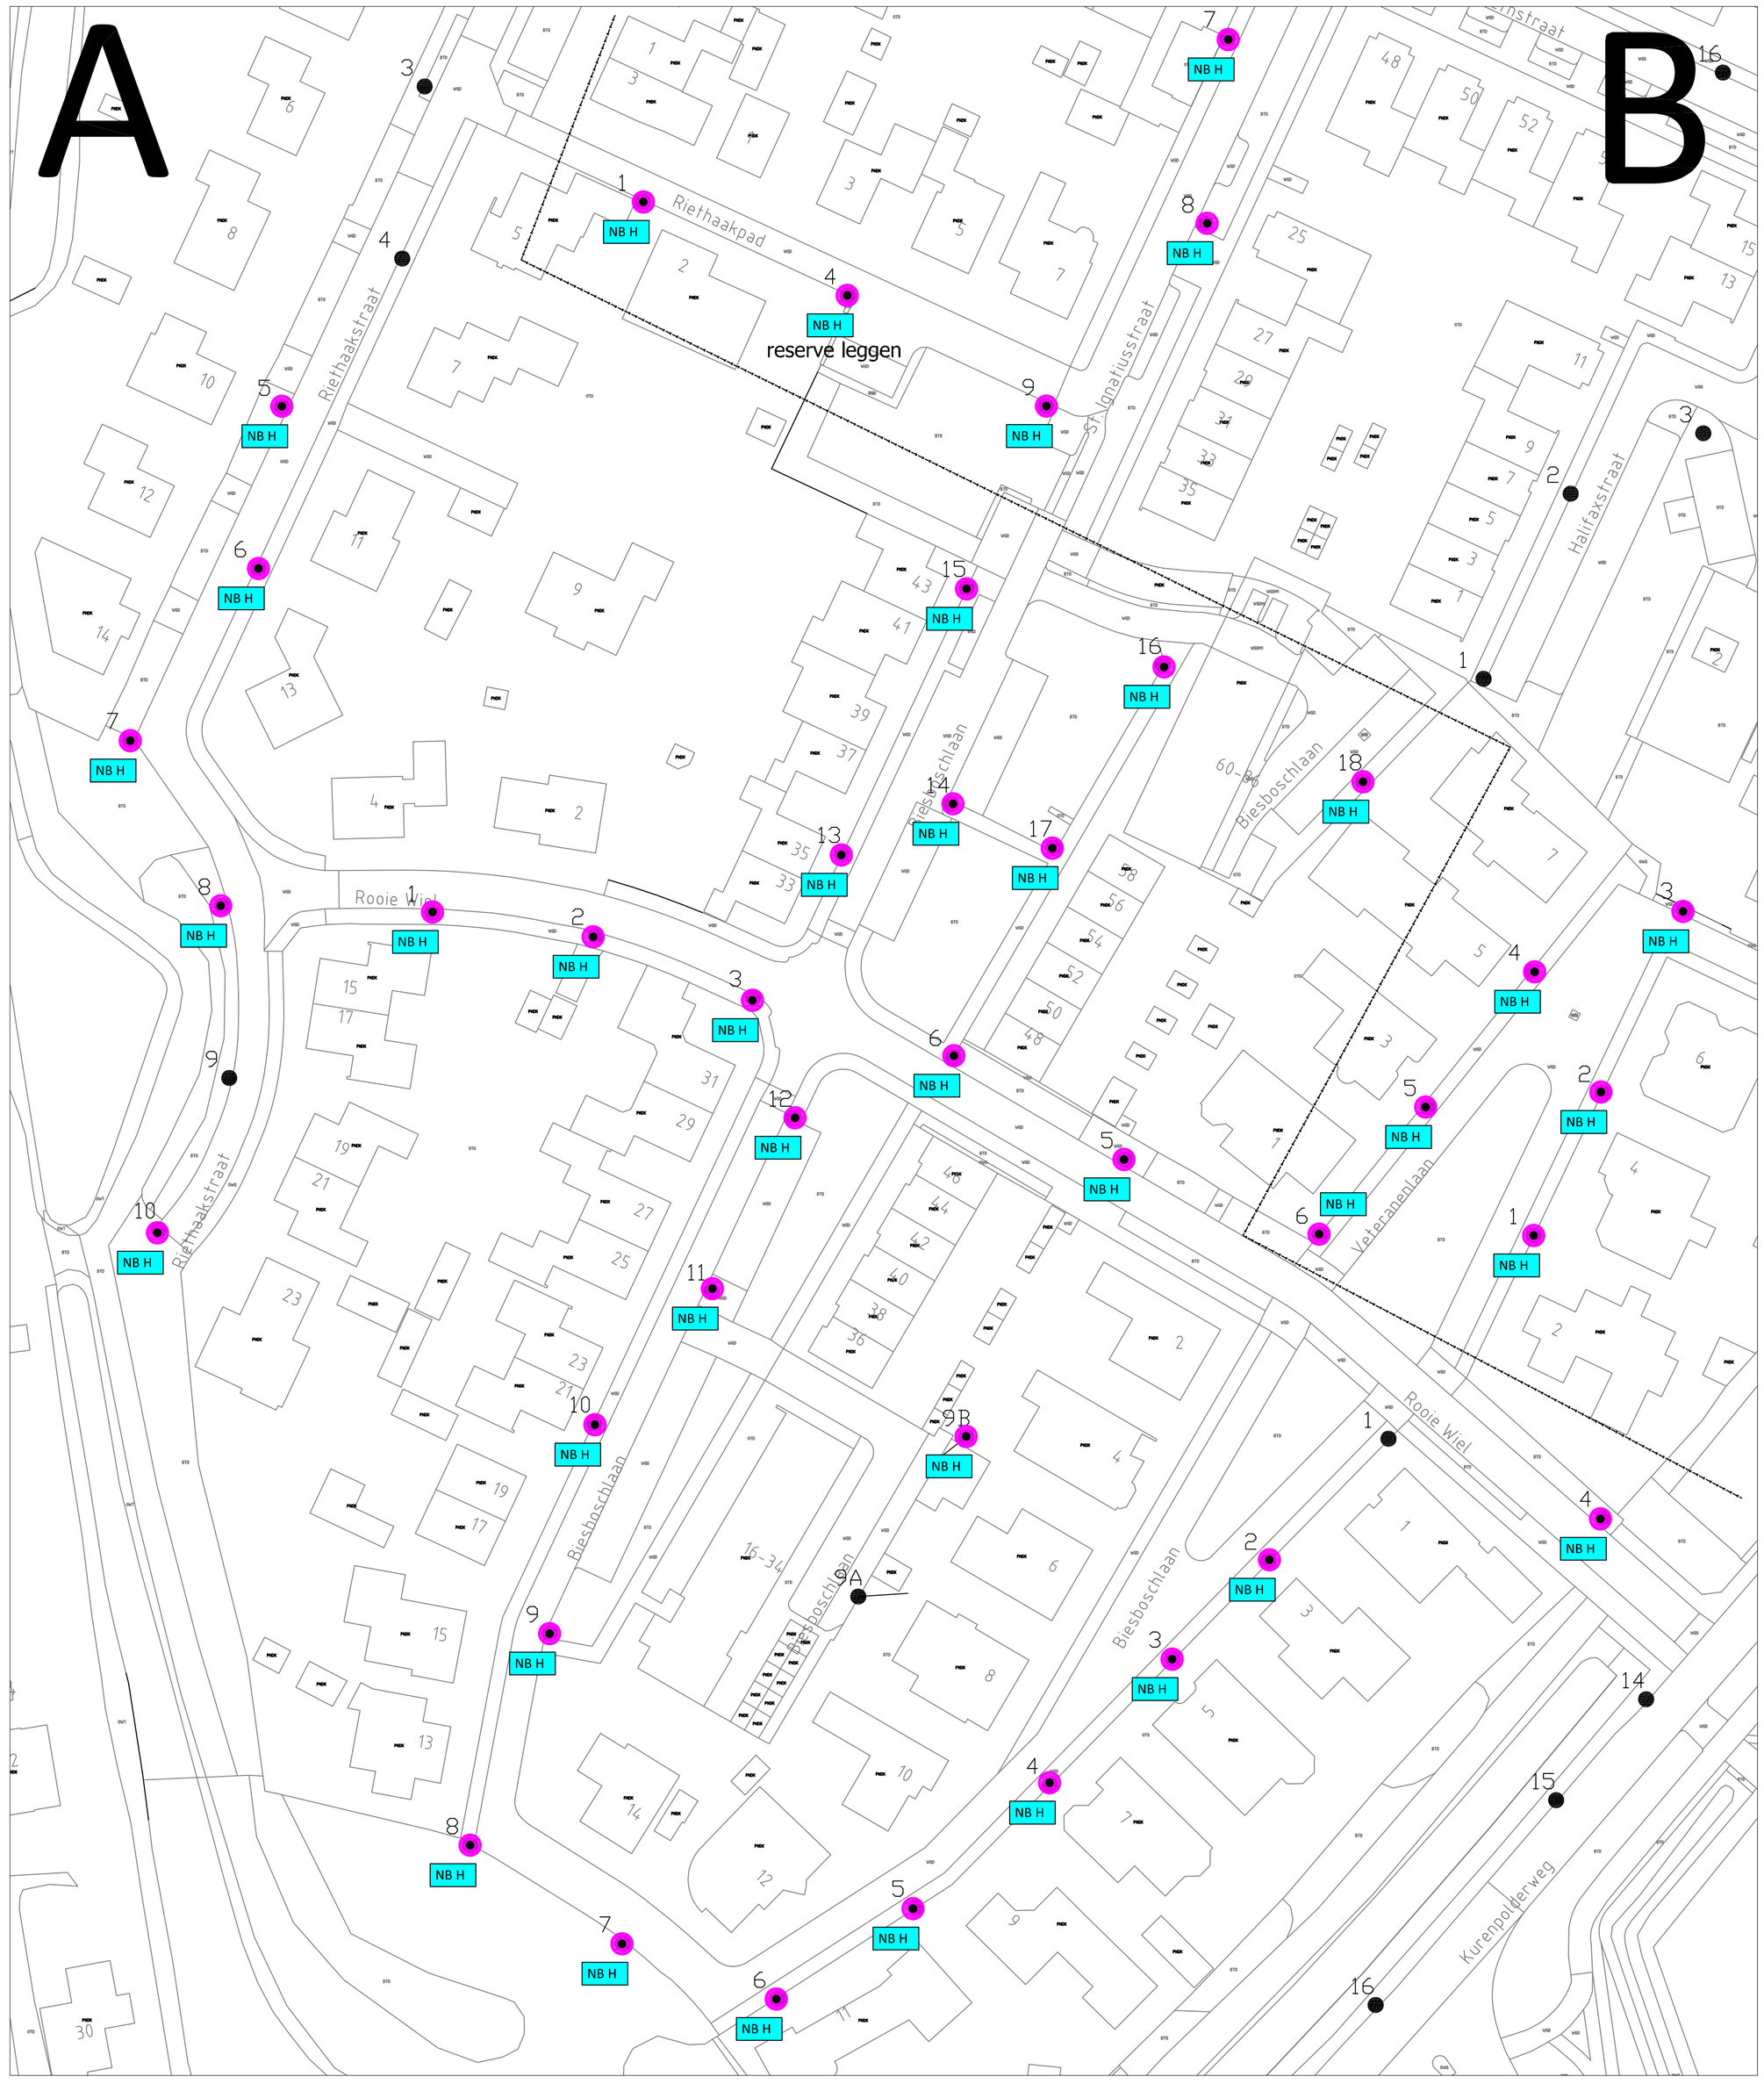

Biesboschlaan eo.

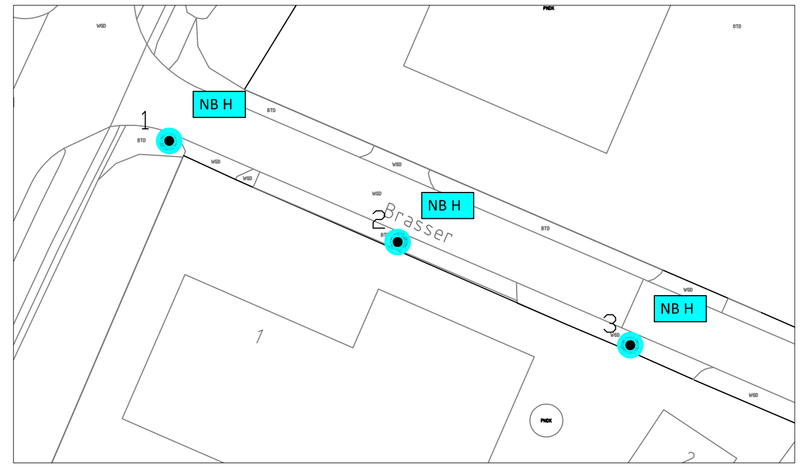

Brasser

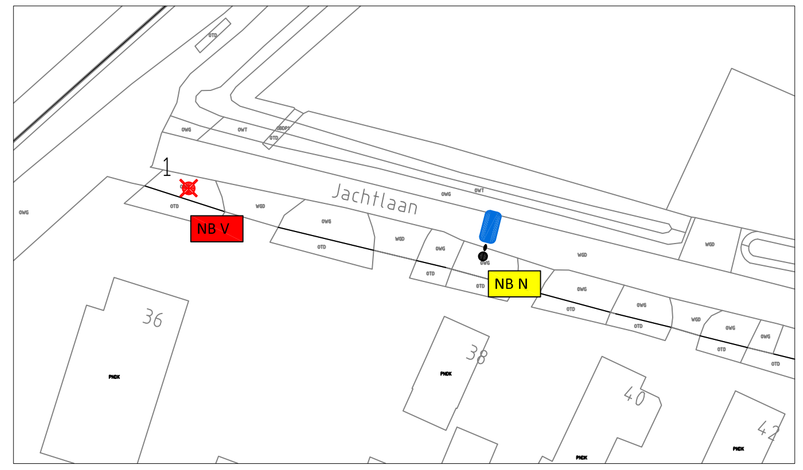

Jachtlaan

VERKLARING NETWERKOBJECTEN

Symbool	Werkzaamheden/opmerkingen	st.	Deel A	Deel B	Brasser	Jachtlaan
NB N	Aansluiten op netbeheerder (Nieuw)	1	-	-	-	1
NB H	Af- en heraansluiten v. netbeheerder (Hergebruik)	43	29	11	3	-
NB V	Afkoppelen van netbeheerder (Verwijderen)	1	-	-	-	1

VERKLARING VERLICHTINGSOBJECTEN

Symbool	Werkzaamheden/opmerkingen	st.	Lichtmast			Armatuur				Lamp		Control
			LPH	Mast	Uithouder	Kleur	Type	P	Opziek	Kleur	Type	Kleur	Type
	Te vervangen lichtmast bestaand armatuur overmonteren	40	4m	ST - Con	nvt	6009	bestaand	best.	best.	best.	best.	best.	best.
	Te vervangen lichtmast bestaand armatuur overmonteren	3	6m	ST - Verloop	EU - 1000 mm	6009	bestaand	best.	best.	best.	best.	best.	best.
	Te plaatsen verlichtingsobject met armatuur vanaf gemeentewerf	1	6m	ST - Verloop	EU - 1000 mm	6009	Philips Stela Long	best.	SRN	best.	14 led	best.	best.
	Te verwijderen verlichtingsobject	1	6m										
	Te handhaven installatie												

.nobralux

Project: Herverlichtingsplan 2021
Gemeente: Altena
Kern: Hank
Straat: Brasser, Jachtlaan, Biesboschlaan eo

BESTEKNUMMER
ALT-21-03

schaal: 1:500
formaat: A1

getekend: J. Schilder
gecontroleerd:
vrijgegeven:
status:

datum: 01-06-2021
datum:
datum:
versie: 01

in 30 bladen, bladnr. 01
projectnummer: ALT-21-03
tekening nr.: ALT-21-03