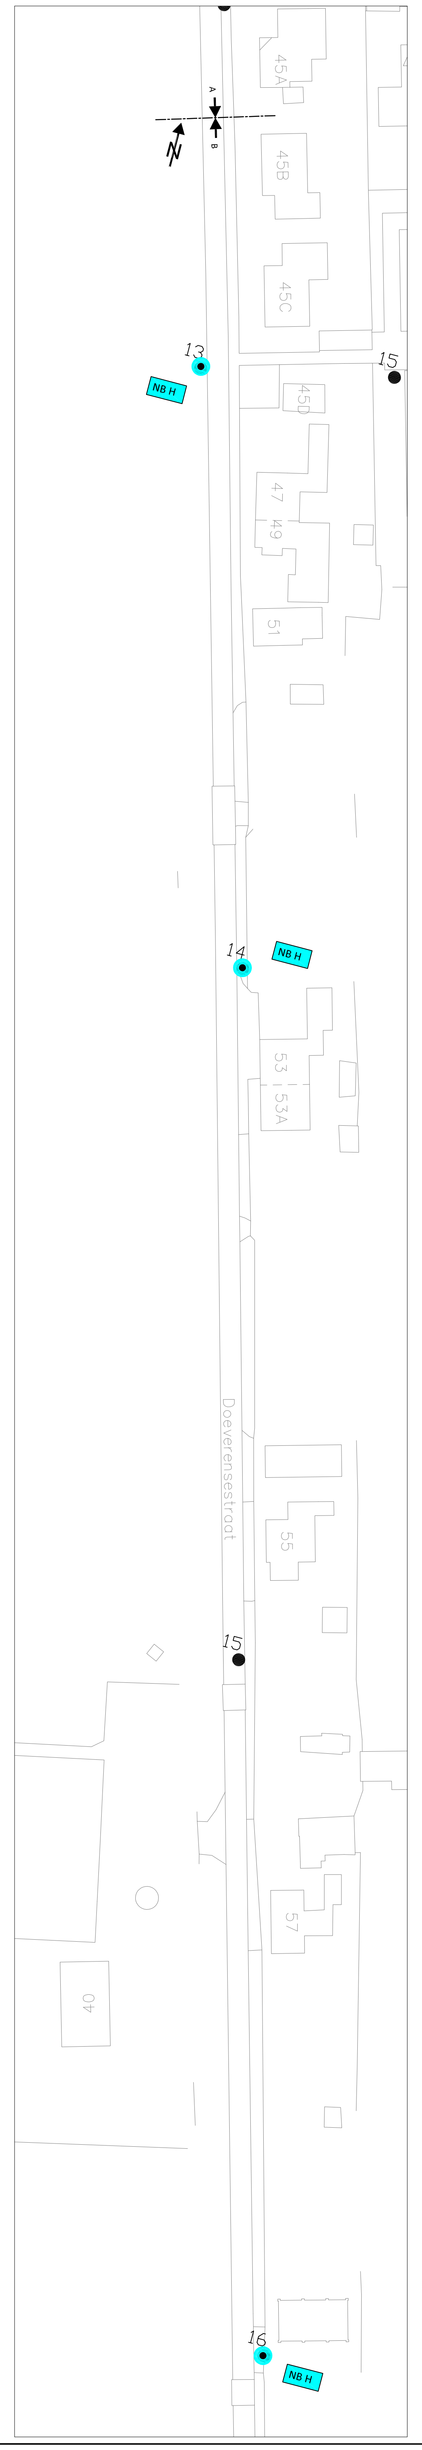

VERKLARING NETWERKOBJECTEN

Symbool	Werksaamheden/opmerkingen	nr.	Opmerkingen
NB H	Alt- en heraansluiten v. netbeheerder	29	

VERKLARING VERLICHTINGSOBJECTEN

Symbool	Werksaamheden/opmerkingen	nr.	LPH	Lichtmast			Armatuur				Lamp		Control
				Mast	Uitlouder	Kleur	Type	#	Optiek	Kleur	Type	Kleur	Type
	Te vervangen lichtmast bestaand armatuur overnmonteren	10	4m	ST - Con		nat	LED9	bestaand	best.	best.	best.	best.	best.
	Te vervangen lichtmast bestaand armatuur overnmonteren	14	6m	ST - Verloop		DU - 1000 mm	LED9	bestaand	best.	best.	best.	best.	best.
	Te vervangen verlichtingsobject	5	6m	ST - Verloop		DU - 1000 mm	LED9	Schreder TECEO-5	18,3W 3704lm	T11B	staand.	16 kd 2400L	3000	dimregime 4A
	Te vervangen armatuur	7	6m	Bestaand		nat	best.	Schreder TECEO-5	18,3W 3704lm	T11B	staand.	16 kd 2400L	3000	dimregime 4A
	Te handhaven installatie													

.nobralux

Project: Herverlichtingsplan 2021
Gemeente: Altena
Kern: Genderen (west)
Straat: Doeverensestr., Hoefstr., eo.

BESTEKNUMMER
ALT-21-03

schaal: 1:500
formaat: A0

getekend	J. Schilder	datum	01-06-2021	nr. 30 bladen, blader:	05
gecontroleerd		datum		projectnummer	ALT-21-03
vrijgegeven		datum		tekening nr.	ALT-21-03
status		versie	01		