


## A: Gendersedijk

## B: Gendersedijk

## C: Buitenstraat

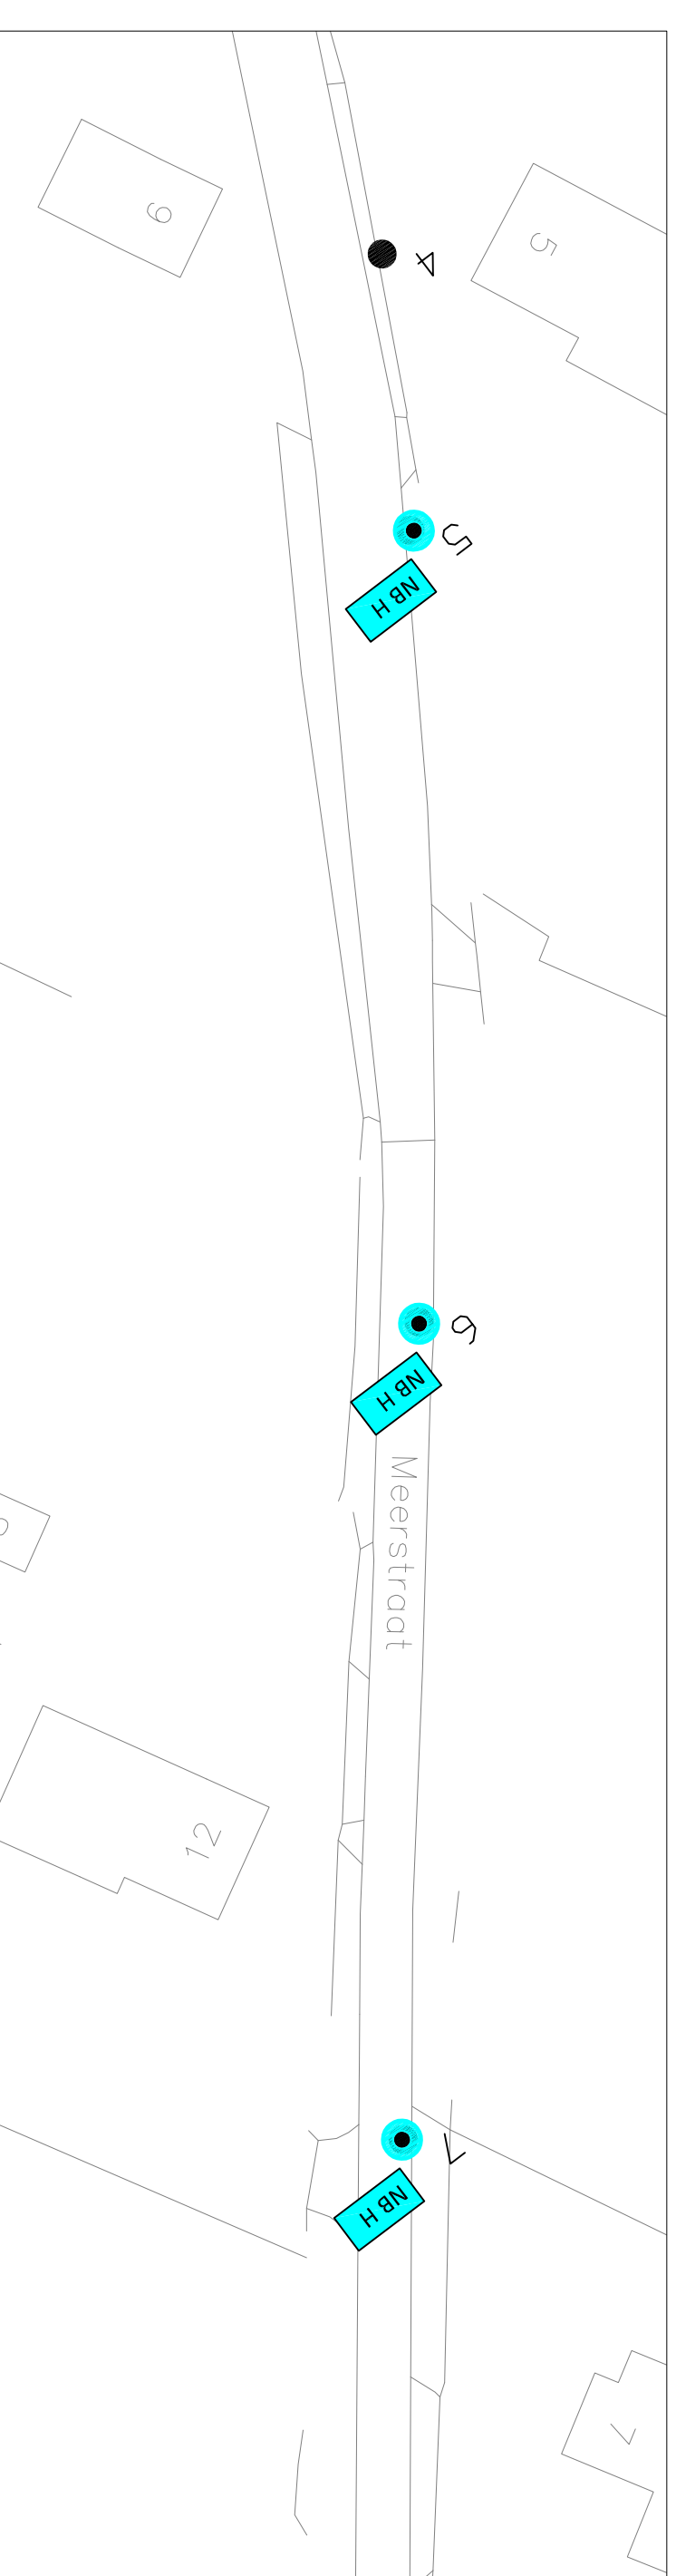

D: Meerstraat

E: Meerstraat, Parallelweg

[illegible]

**nobralux**

Project: Herenfillichingaplan 2021		BESTIENNUMMER	
Gemeente: Altena		ALT-21-03	
Kern: Genderen (buitengebied)			
Straat: Buitenstraat, Meesterstr., Parallelweg, Genderensdijk			
afgesteld	1. 5.2018	datum	01-06-2021
gevoegd		aan	30
verreken		aan	07
aan		aan	ALT-21-03
aan	01	aan	ALT-21-03