MATEN IN HET WERK TE CONTROLEREN

opdrachtgever
Graafschap College
J.F. Kennedylaan 49 - 7001 EA Doetinchem

project
Graafschap College - J.F. Kennedylaan 49
Verbouwen en verduurzamen bouwdelen B, C, G

fase
Bouwvoorbereiding G+C+B

onderdeel
Principedetails

schaal

formaat
A3

getekend
WV

ontwerp
JH

datum
03-05-2021

blad
B4-DET

datum wijziging
A: 27-05-2021
B:
C:
D:
E:
F:
G:
H:
I:
J:
K:
L:
M:
N:
O:


projectnr.
19067

MAAS ARCHITECTEN


'T EI 1
7241 AK LOCHEM
+31 (0)573 222 180

HENRIETTE VAN LIJNDENLAAN 1
3703 AS ZEIST
+31 (0)573 222 180

INFO@MAASARCHITECTEN.NL
WWW.MAASARCHITECTEN.NL

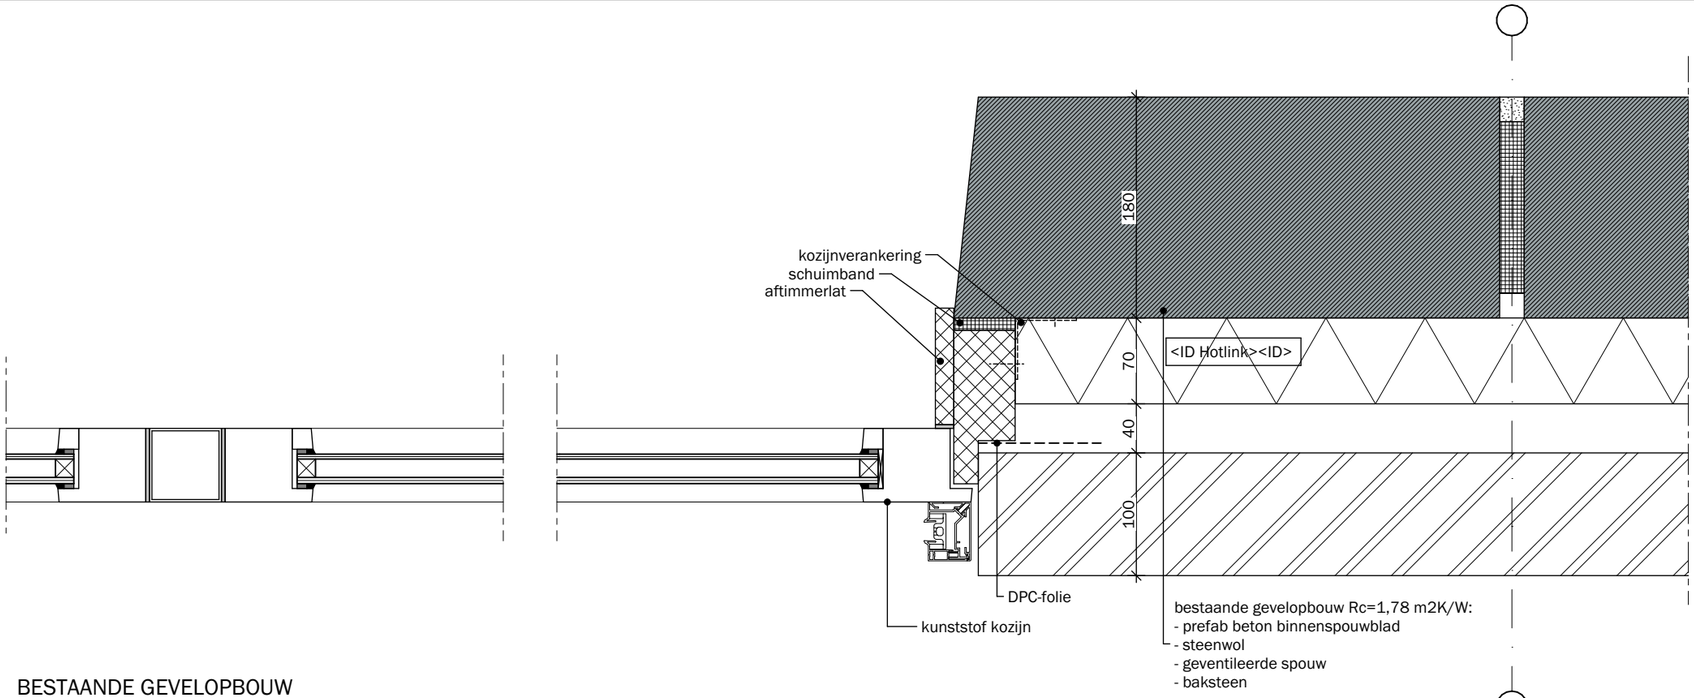


BESTAANDE GEVELOPBOUW

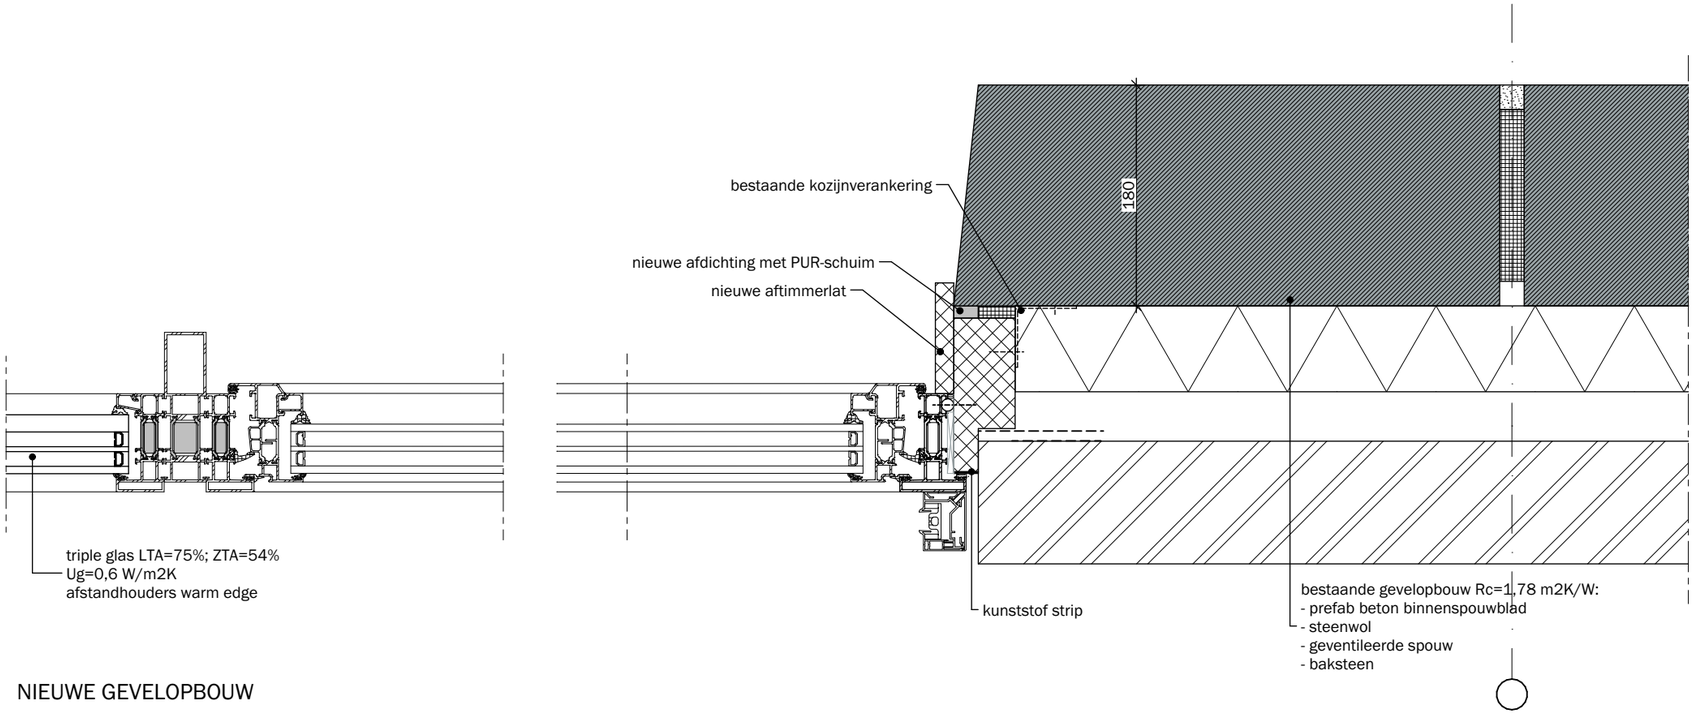

NIEUWE GEVELOPBOUW

MAAS ARCHITECTEN LOCHEM - ZEIST


schaal 1:5 | datum 03-05-2021 | blad B4-DET
getekend WV | projectnr. 19067

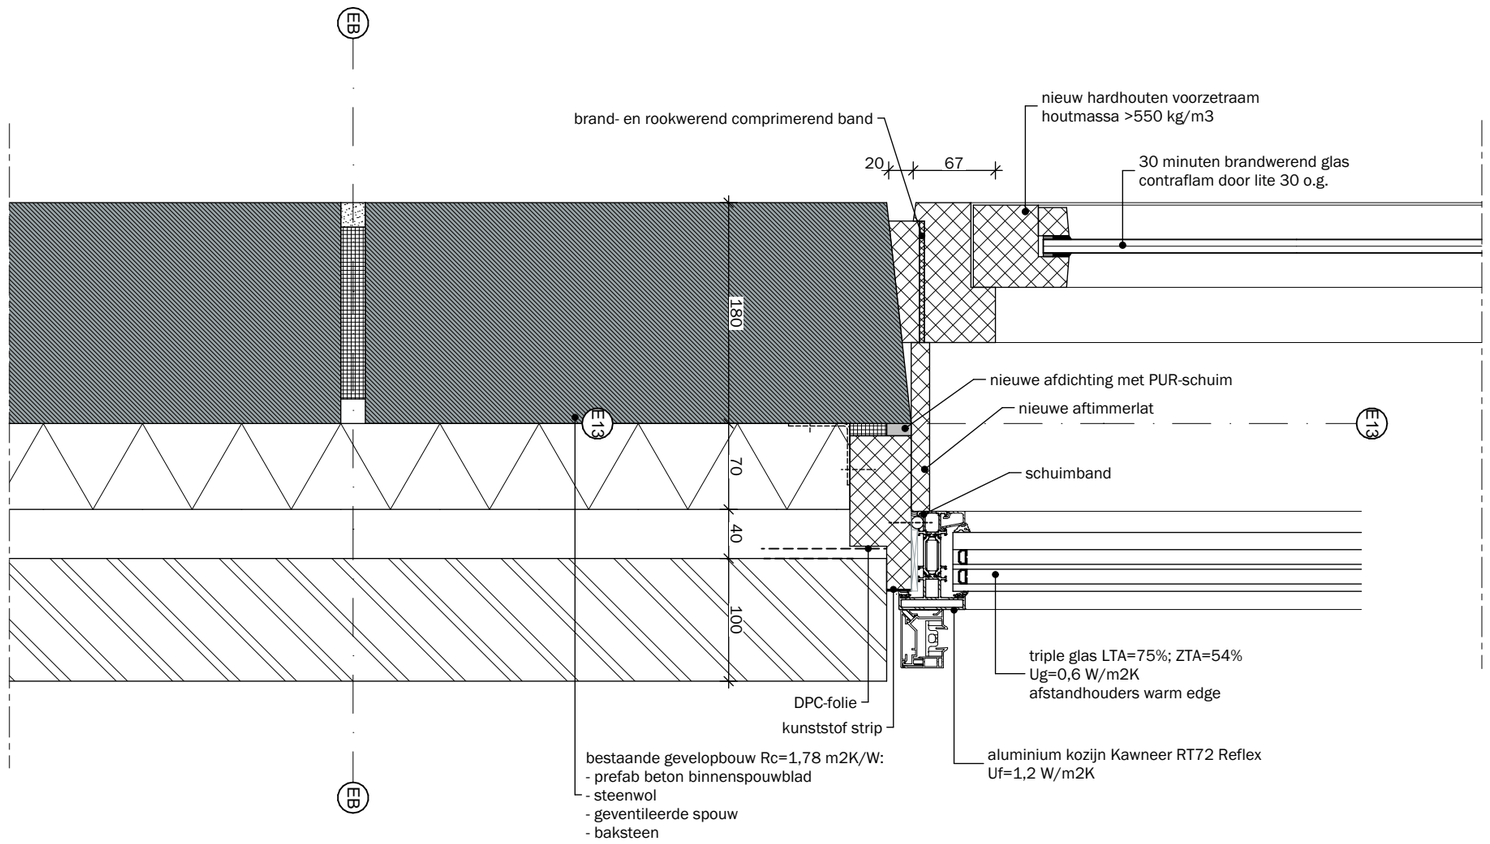


MAAS ARCHITECTEN LOCHEM - ZEIST

schaal 1:5 datum 03-05-2021 blad B4-DET

getekend WV projectnr. 19067

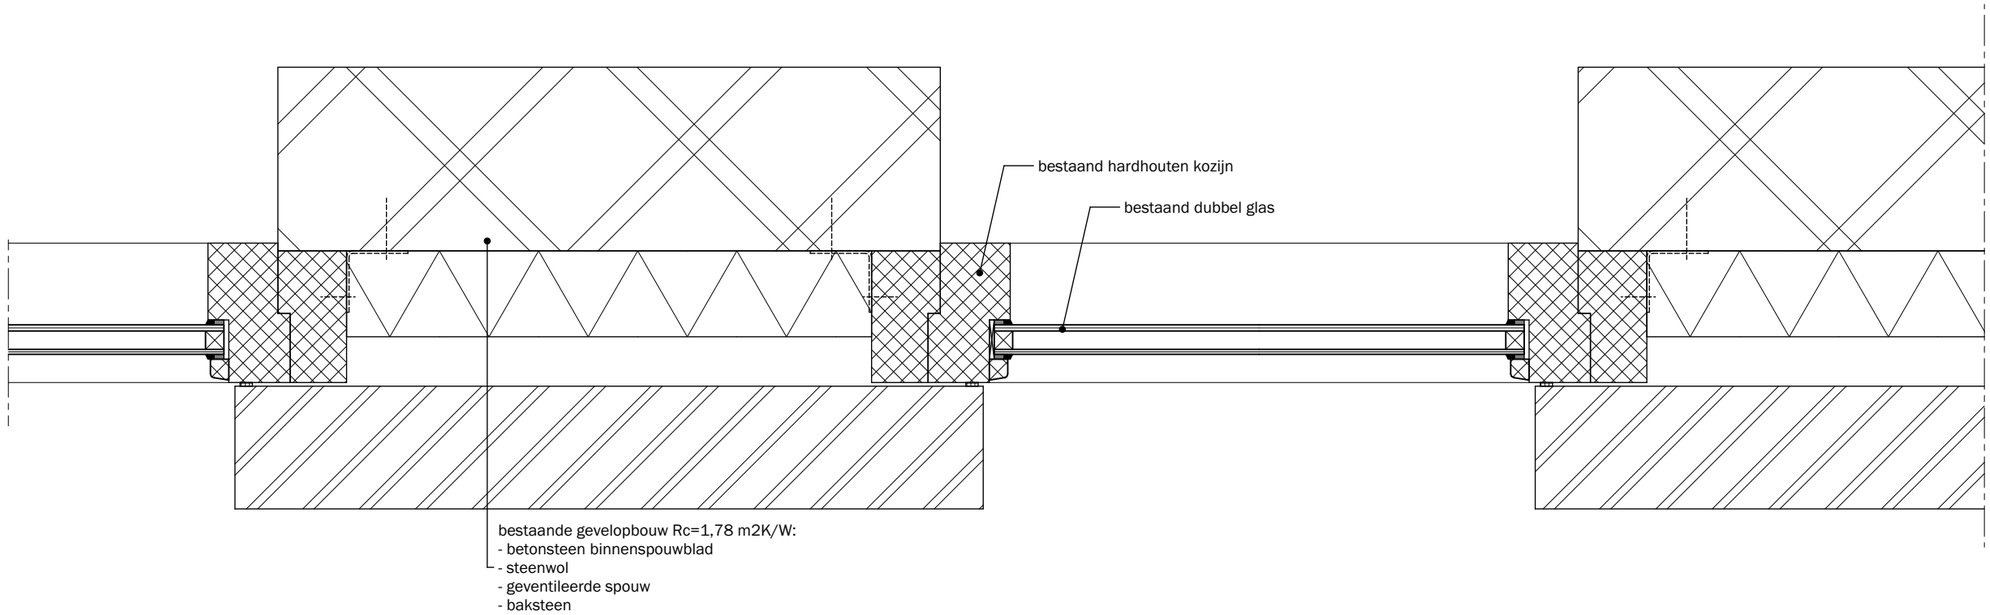

BESTAANDE TRAPPENHUISGEVEL

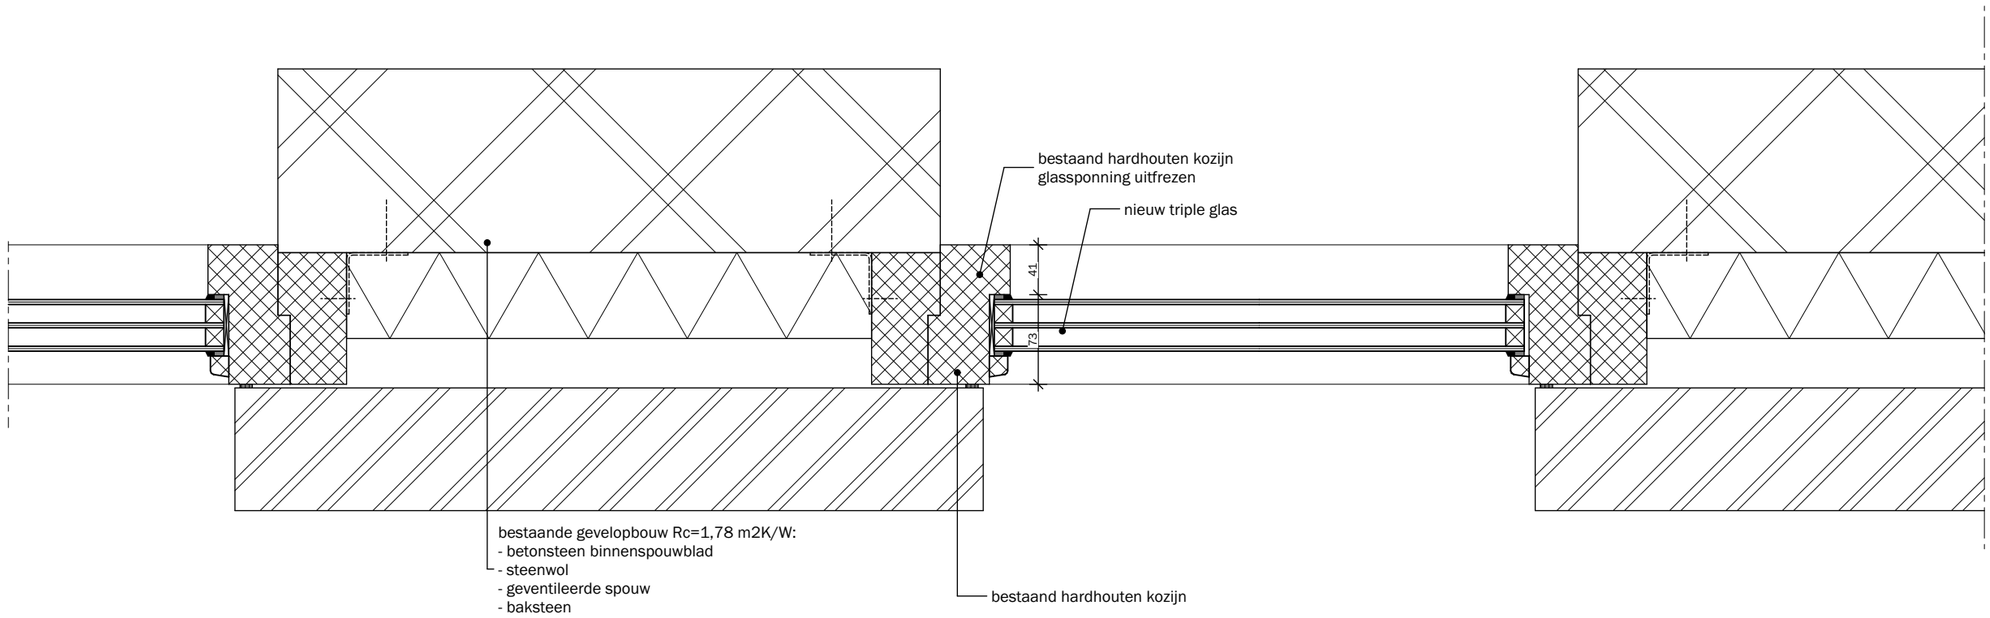


NIEUWE TRAPPENHUISGEVEL


MAAS ARCHITECTEN LOCHEM - ZEIST

schaal 1:5 datum 03-05-2021 blad B4-DET

getekend WV projectnr. 19067

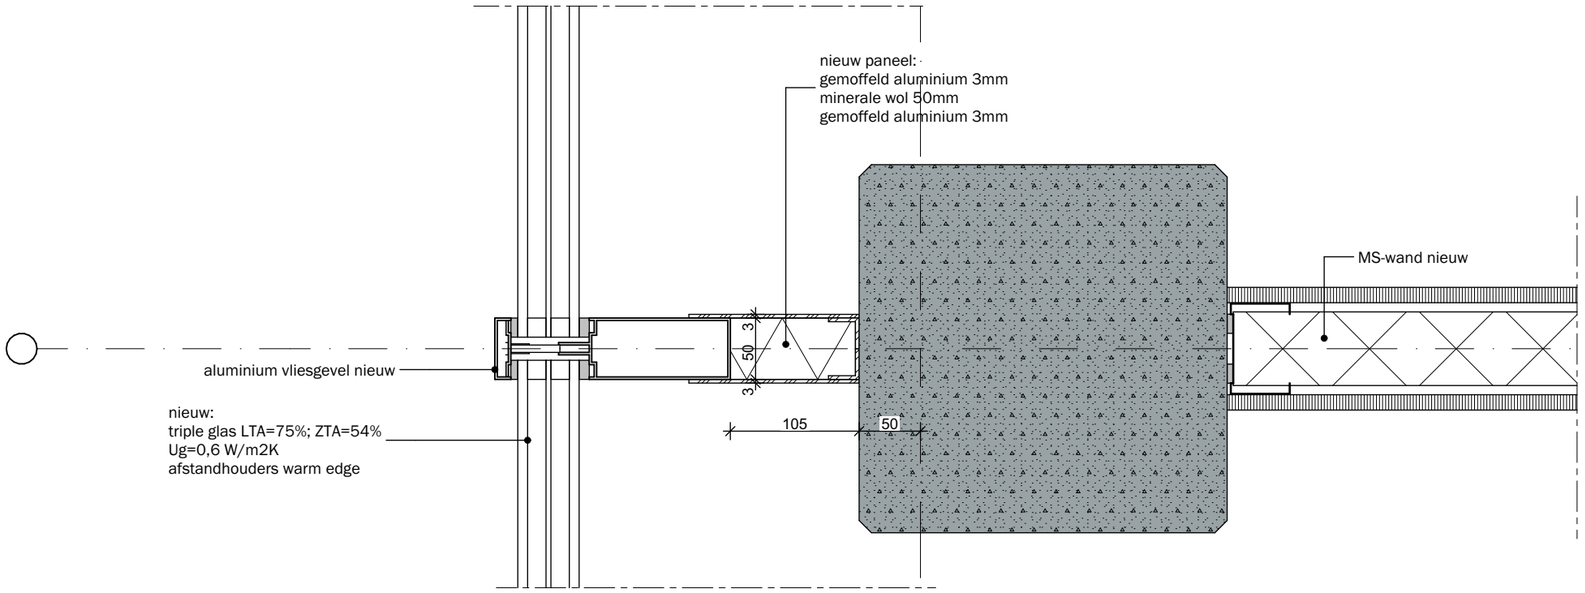

NIEUWE VLIESGEVEL

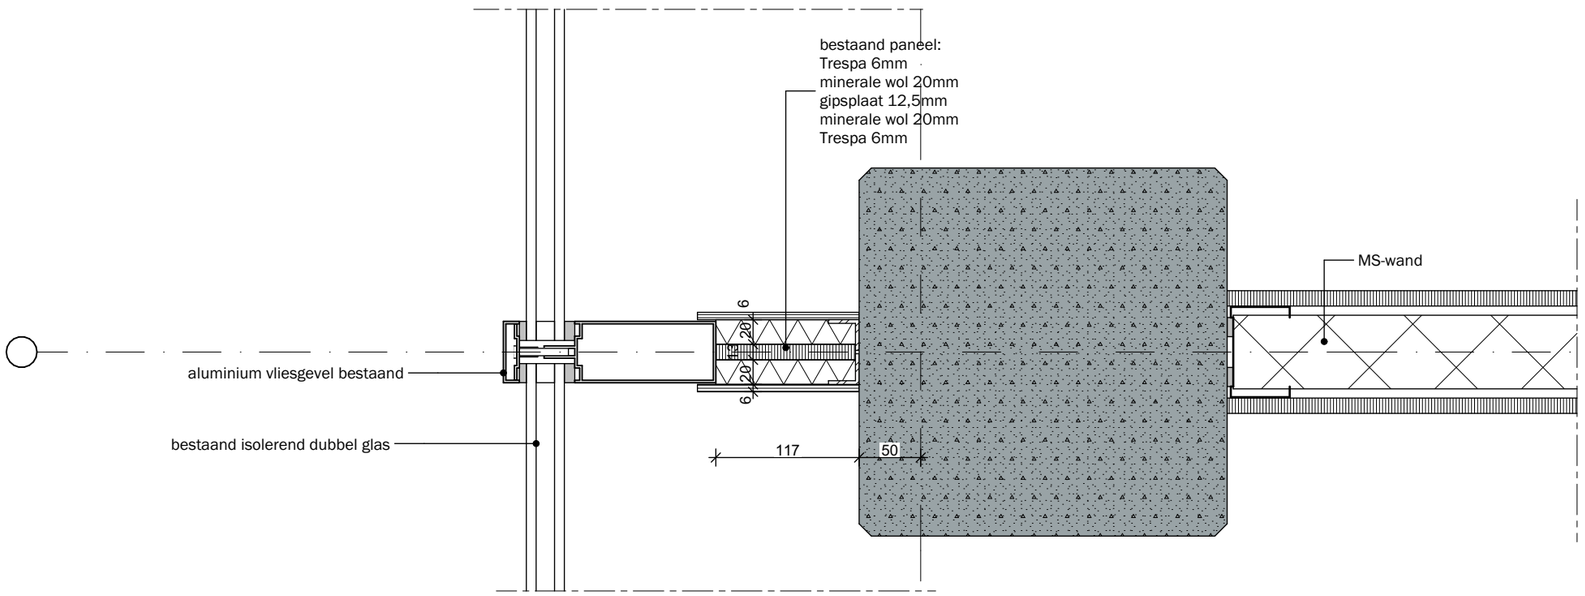


BESTAANDE VLIESGEVEL


MAAS ARCHITECTEN LOCHEM - ZEIST

schaal 1:5 | datum 03-05-2021 | blad B4-DET

getekend WV | projectnr. 19067

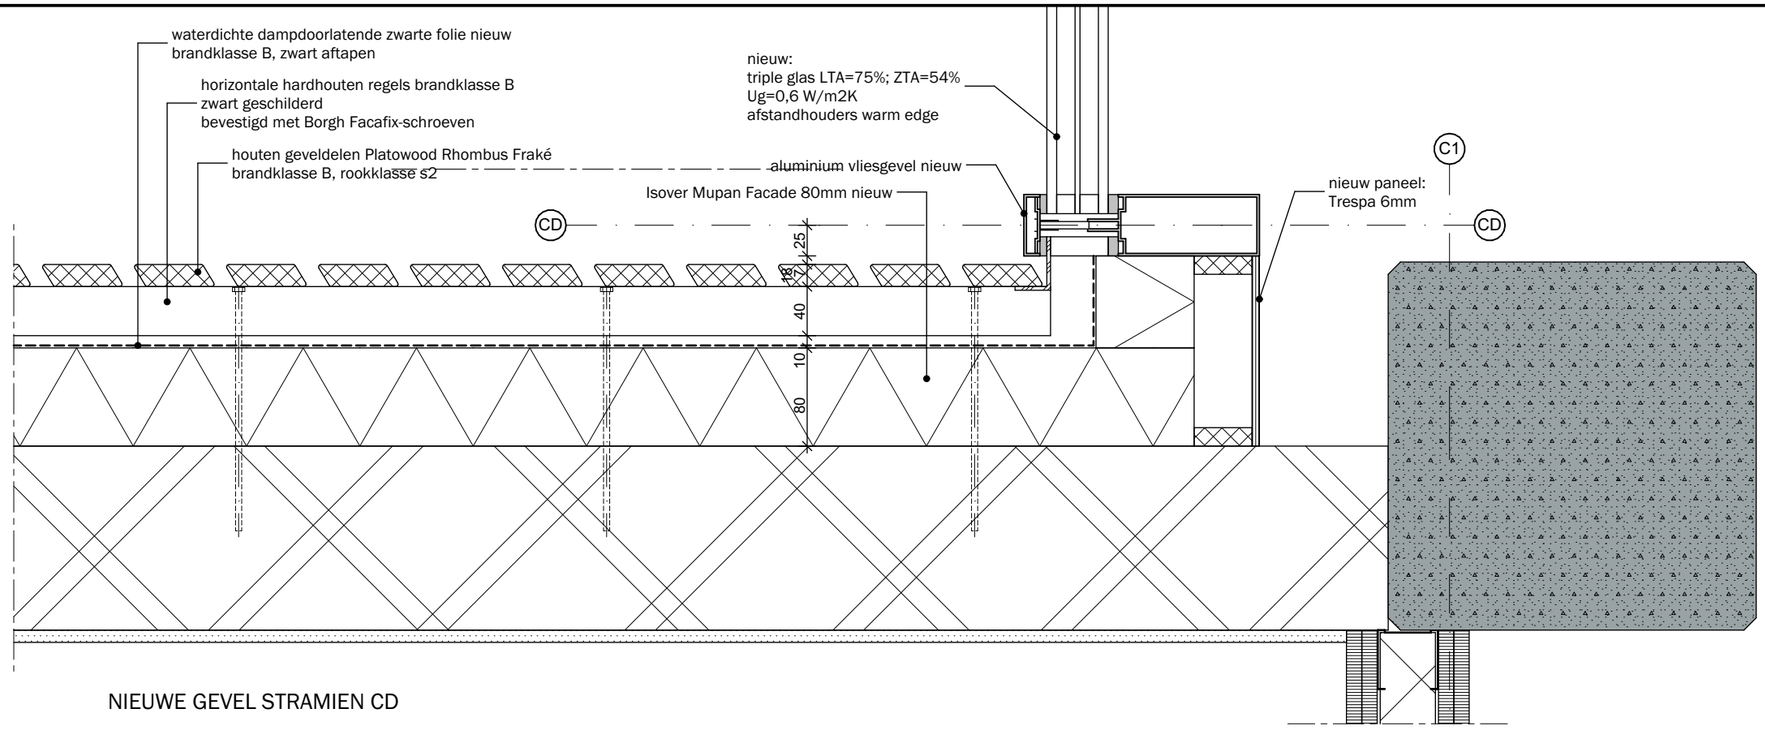

NIEUWE GEVEL STRAMIEN CD

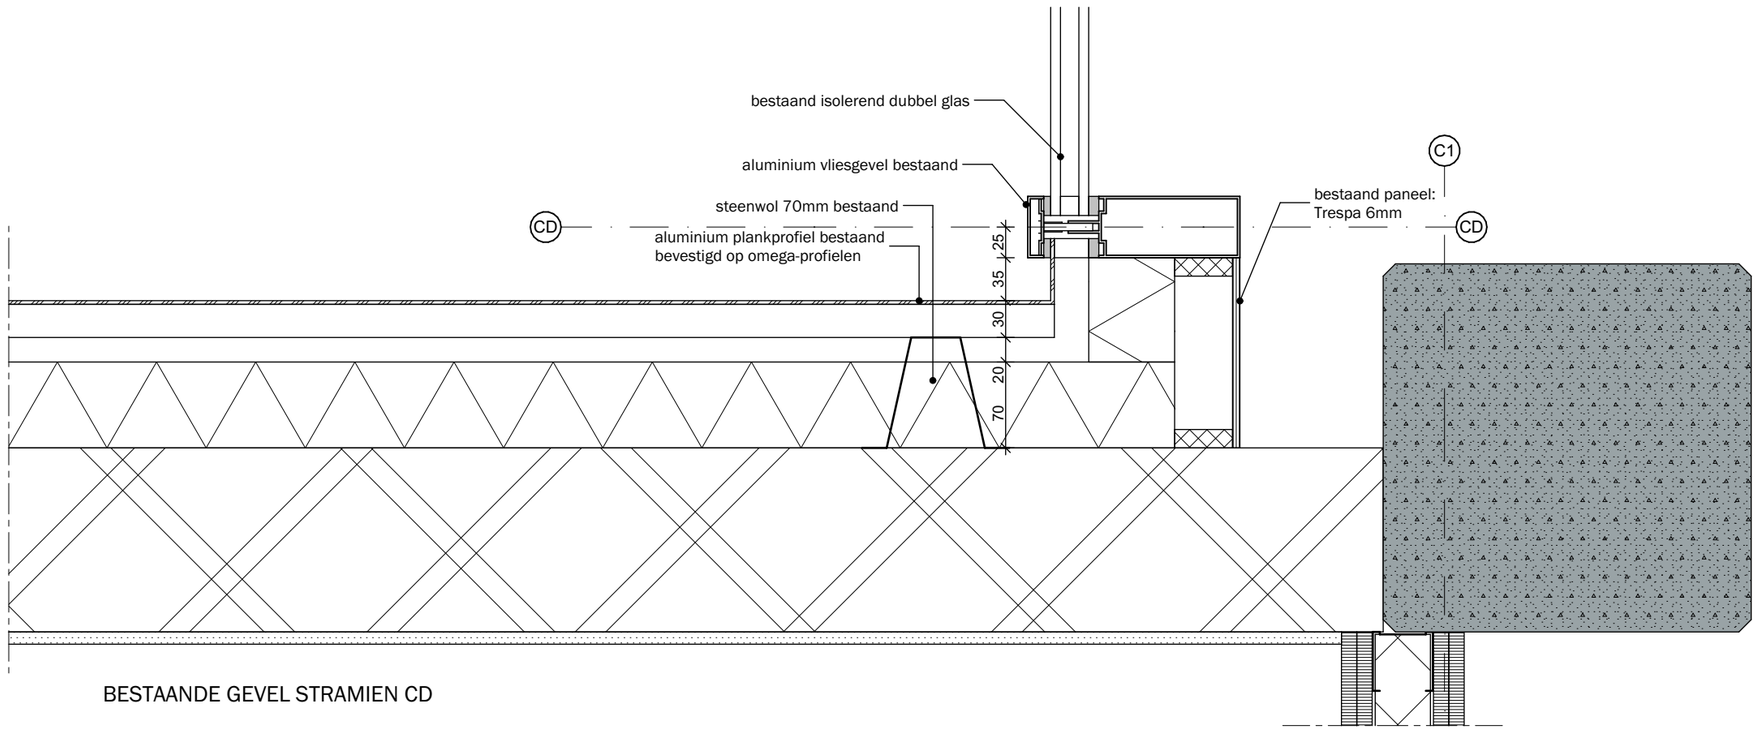


BESTAANDE GEVEL STRAMIEN CD

MAAS ARCHITECTEN LOCHEM - ZEIST


schaal 1:5 datum 27-05-2021 blad B4-DET

getekend WV projectnr. 19067

BESTAANDE GEVEL STRAMIEN C-2

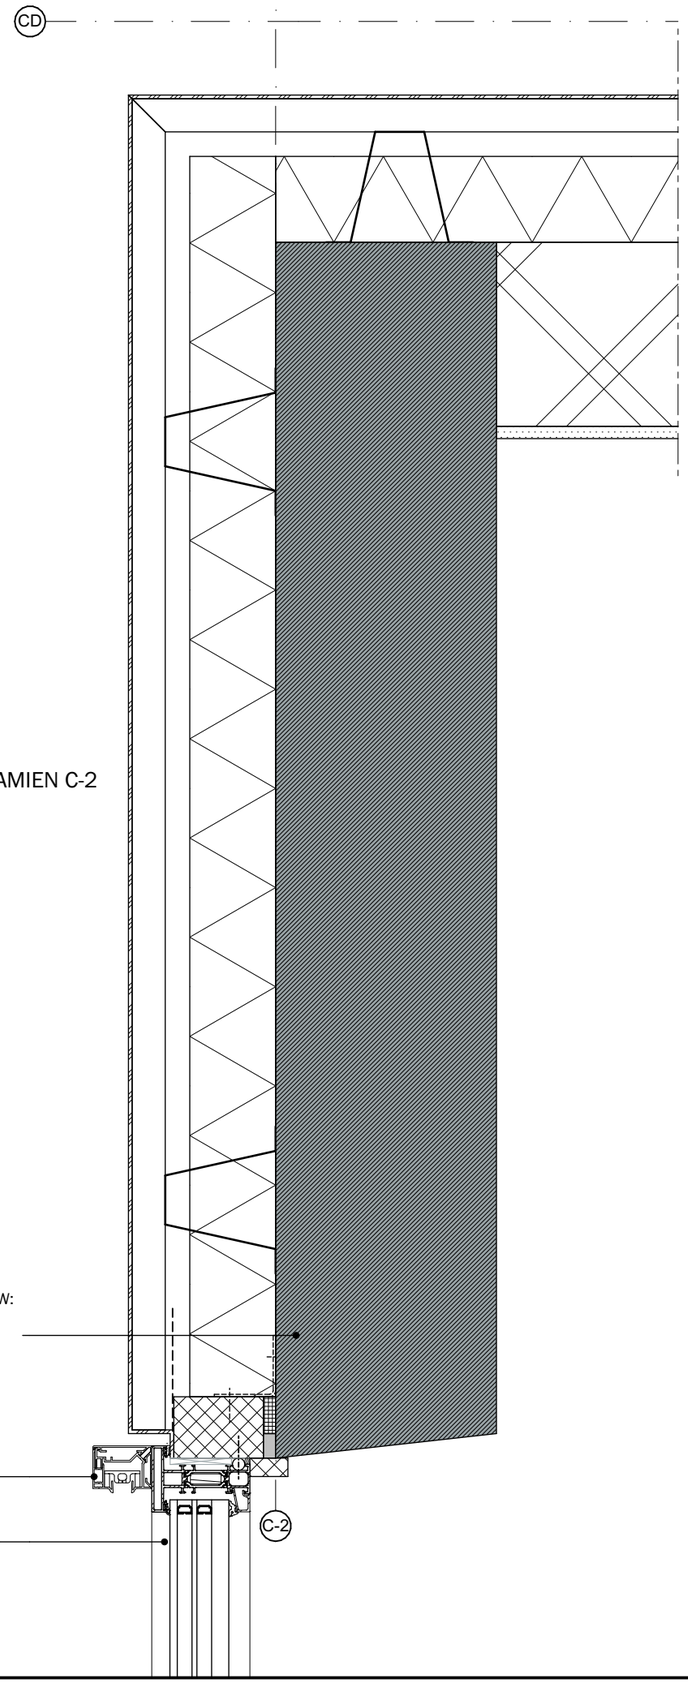


NIEUWE GEVEL STRAMIEN C-2

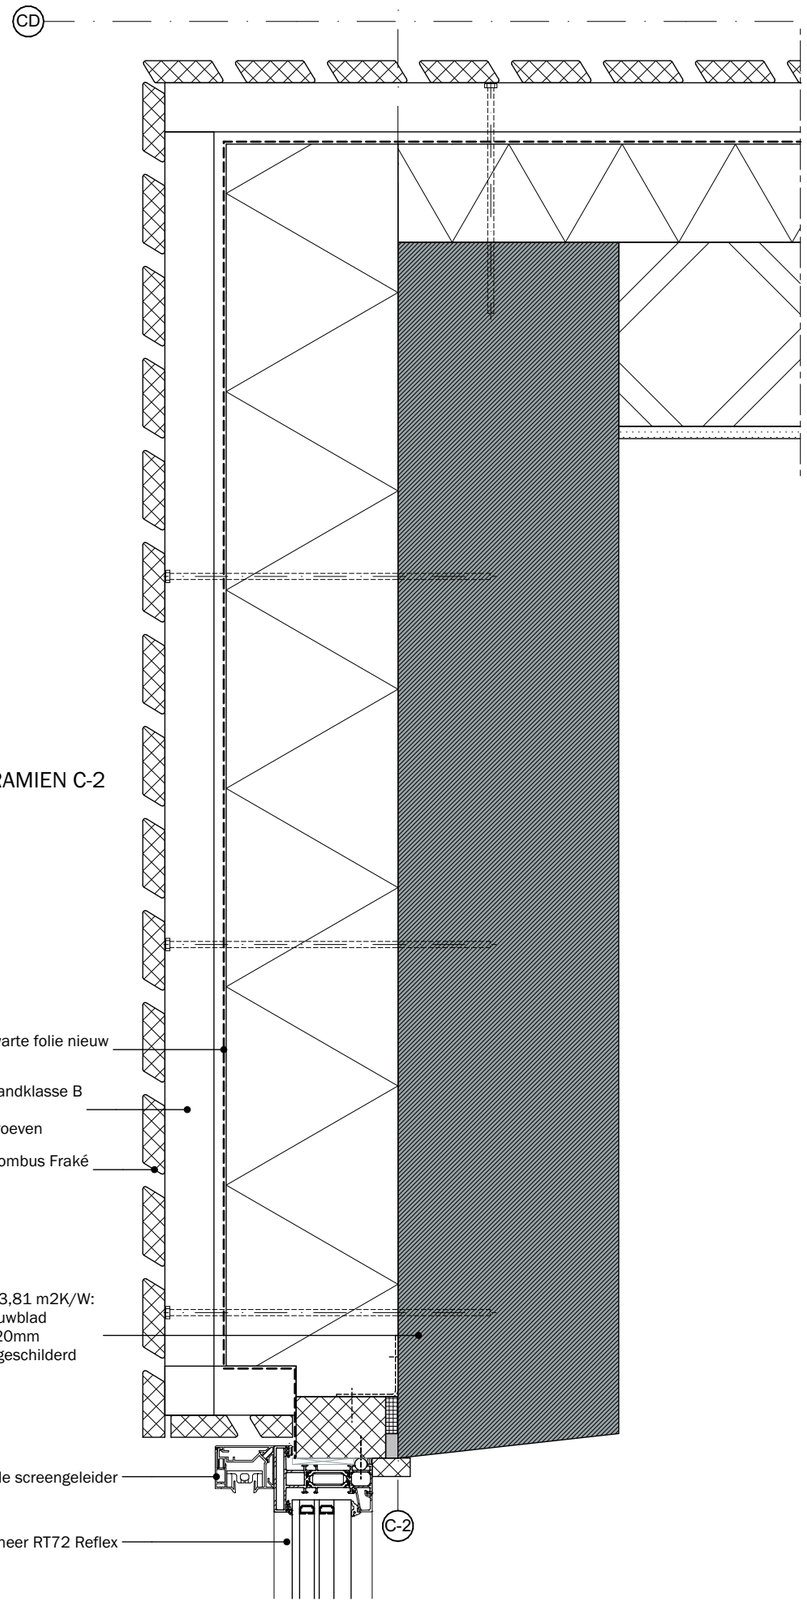


MAAS ARCHITECTEN LOCHEM - ZEIST

schaal 1:5 datum 27-05-2021 blad B4-DET

getekend WV projectnr. 19067

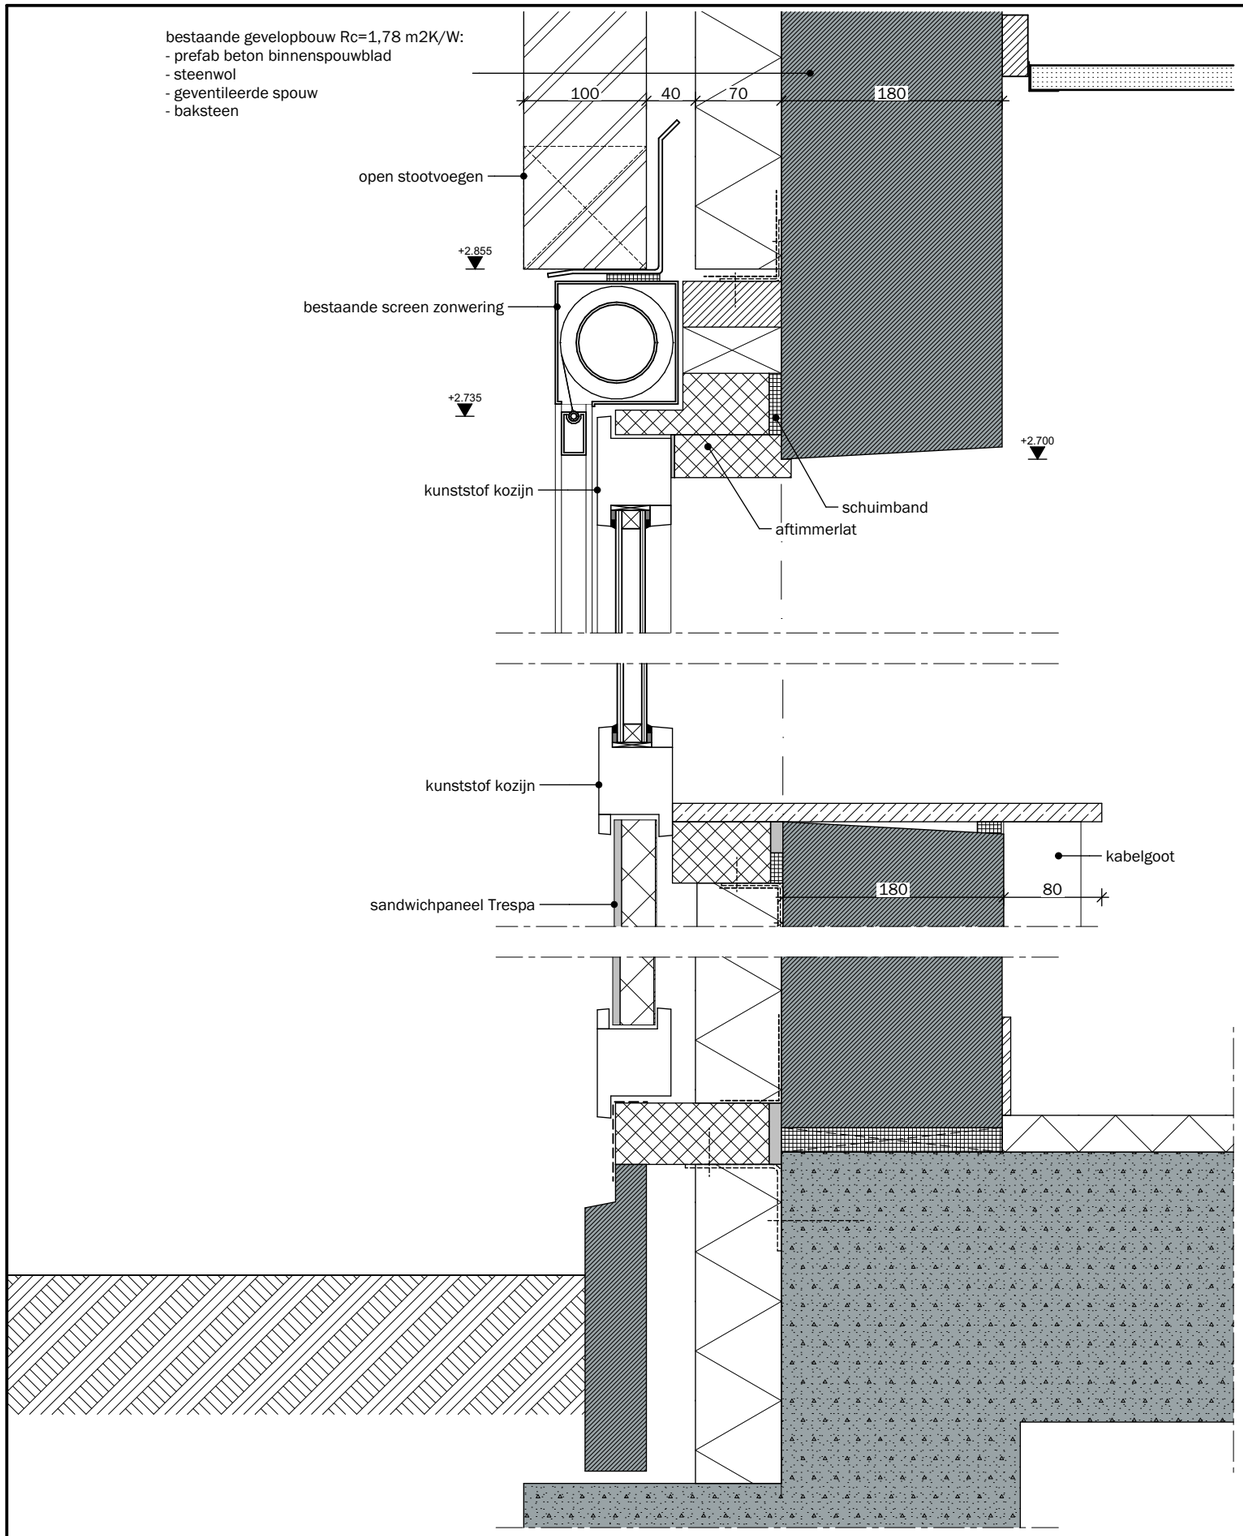

BESTAANDE GEVELOPBOUW

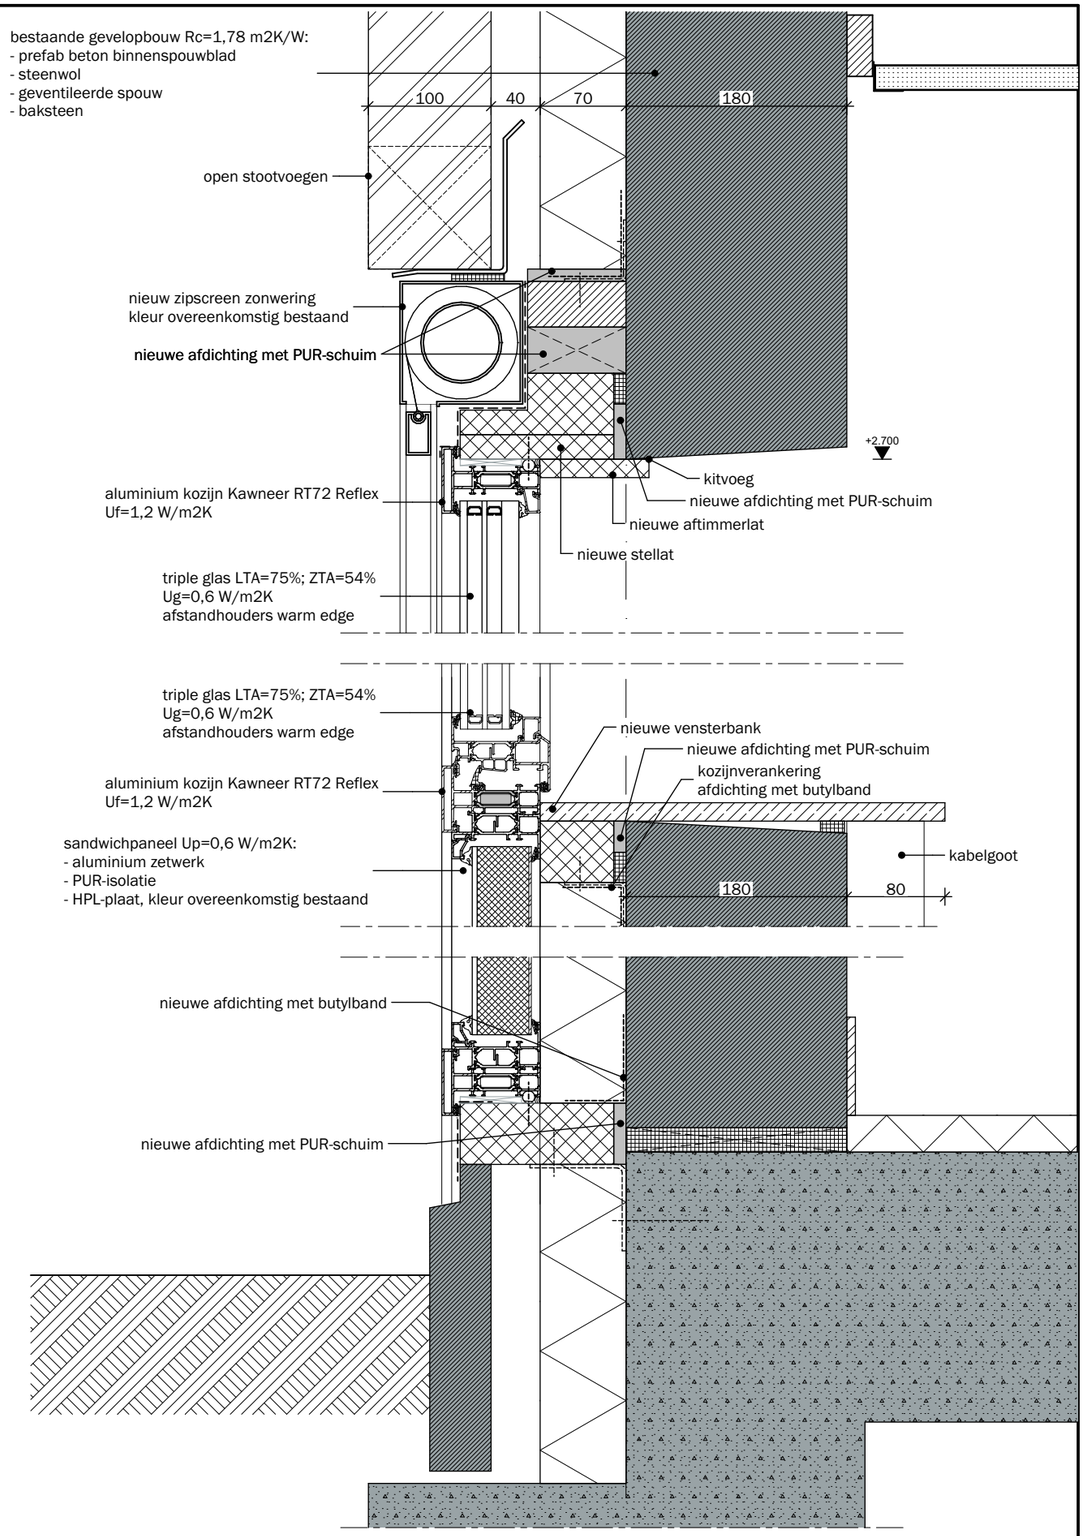


NIEUWE GEVELOPBOUW


MAAS ARCHITECTEN LOCHEM - ZEIST


schaal 1:5 | datum 03-05-2021 | blad B4-DET

getekend WV | projectnr. 19067


201

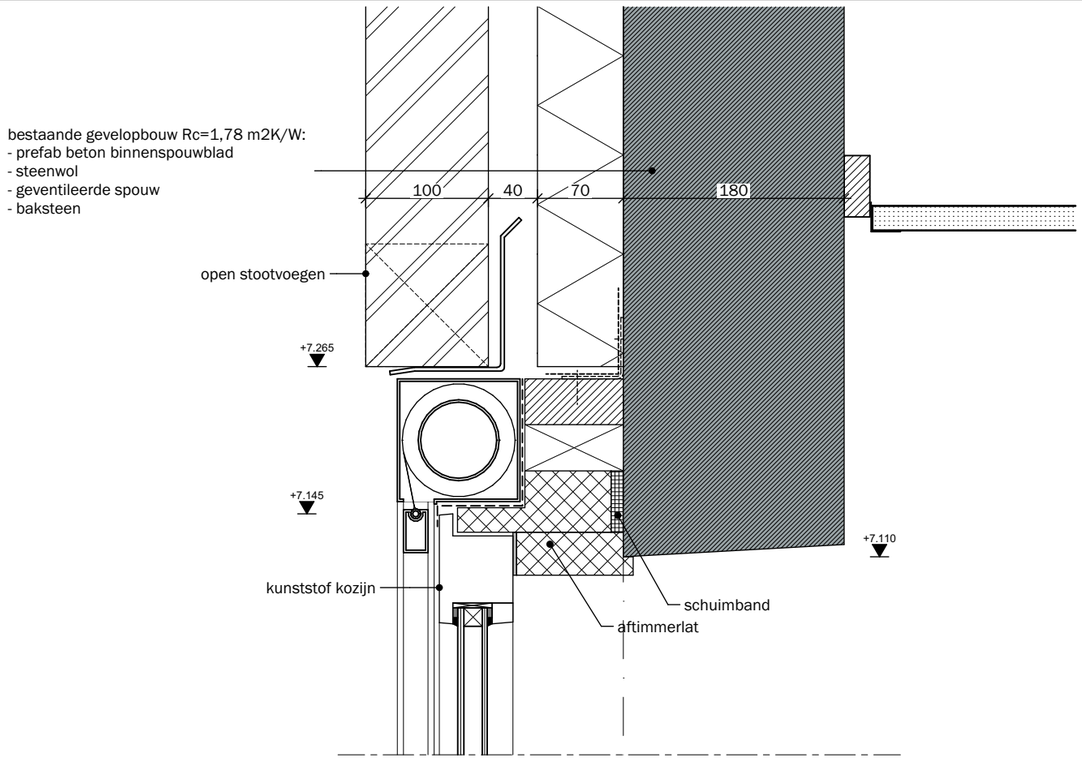

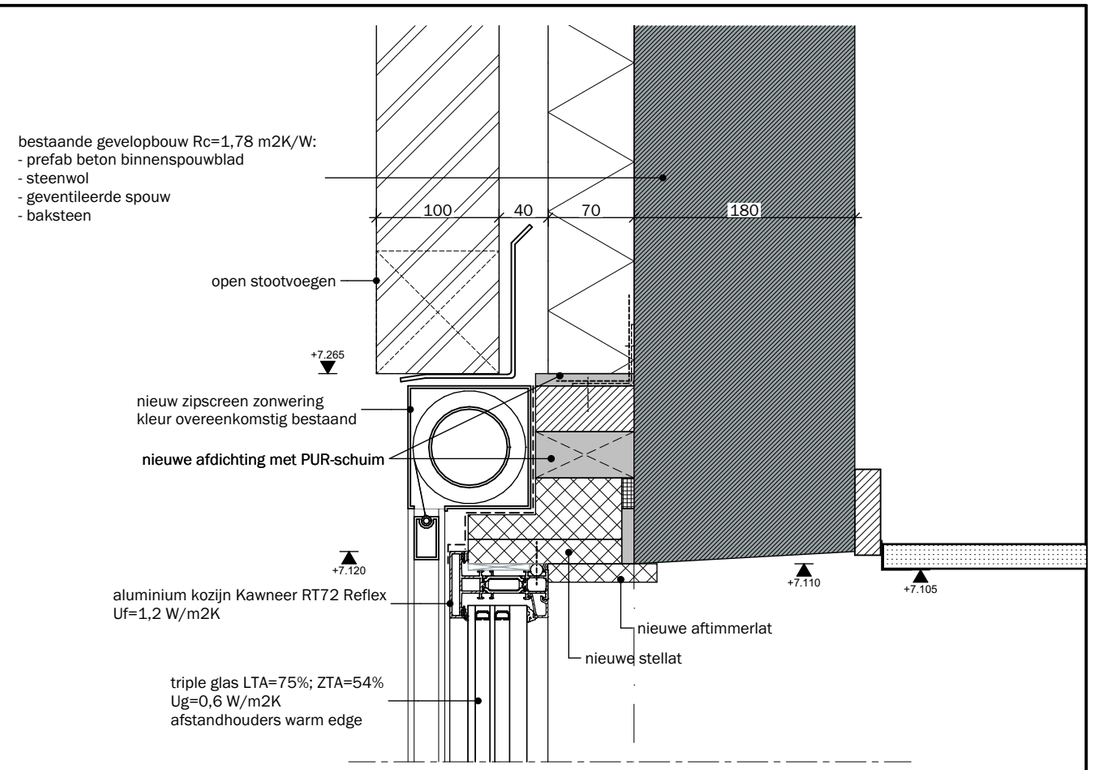

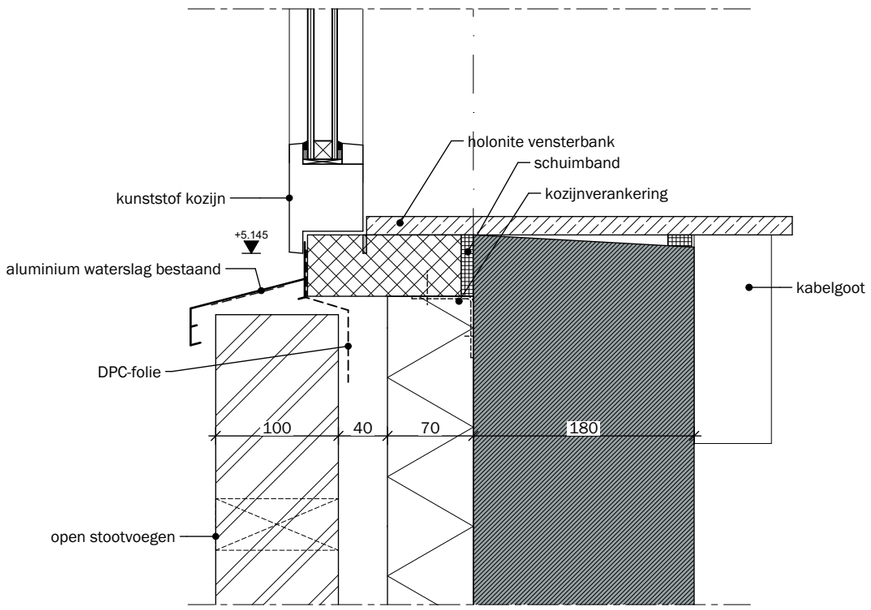

BESTAANDE GEVELOPBOUW

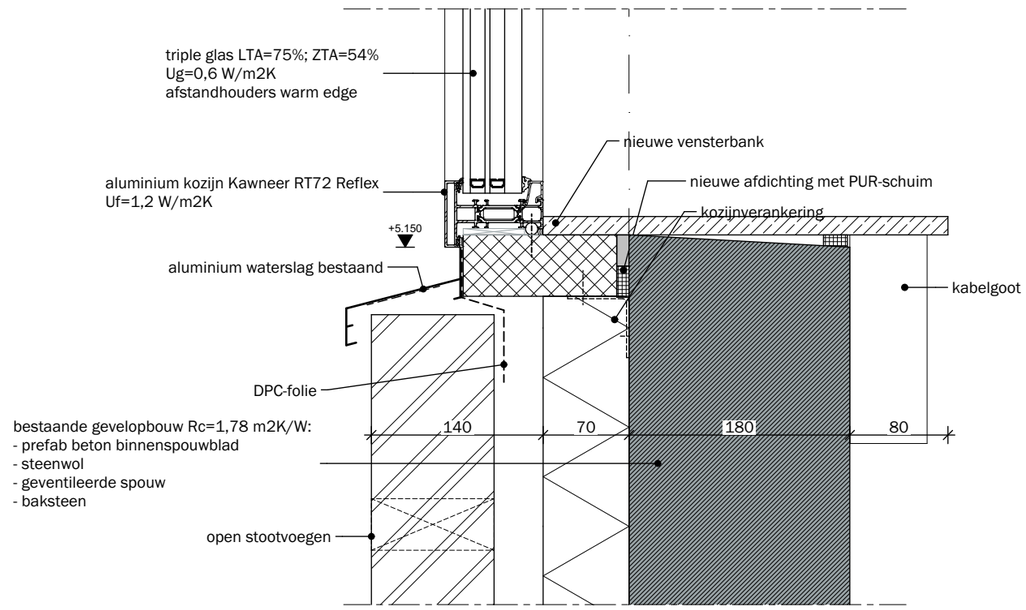



NIEUWE GEVELOPBOUW


MAAS ARCHITECTEN LOCHEM - ZEIST

schaal 1:5 datum 03-05-2021 blad B4-DET


getekend WV projectnr. 19067

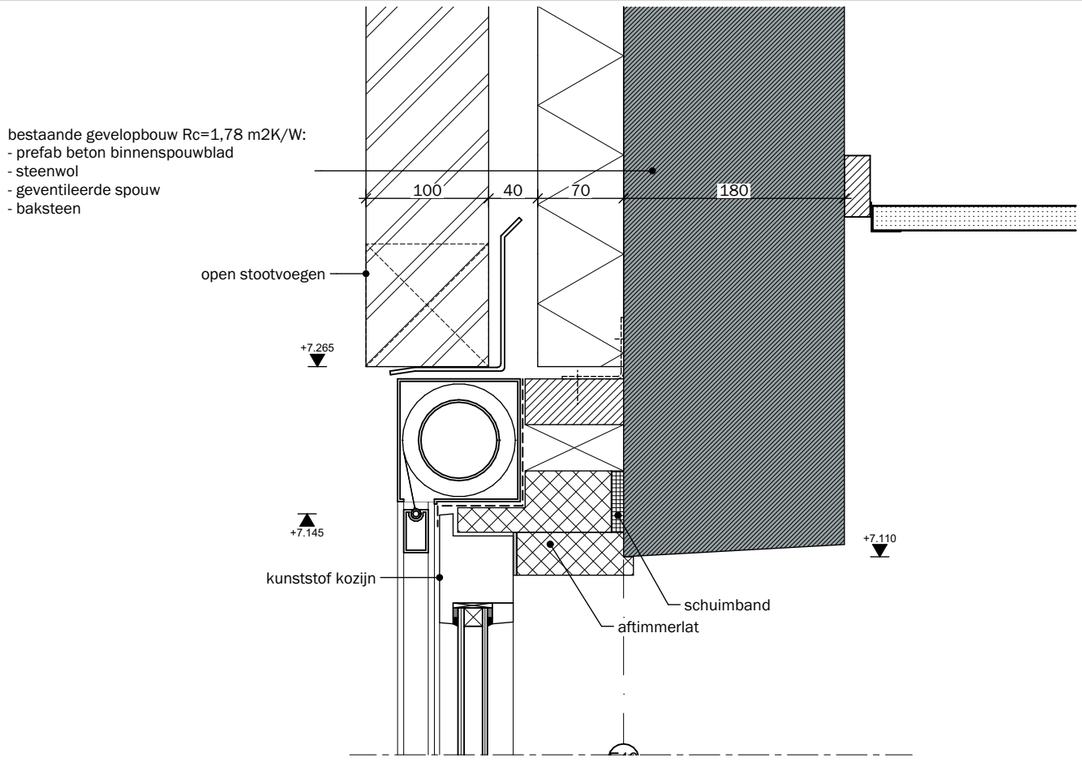

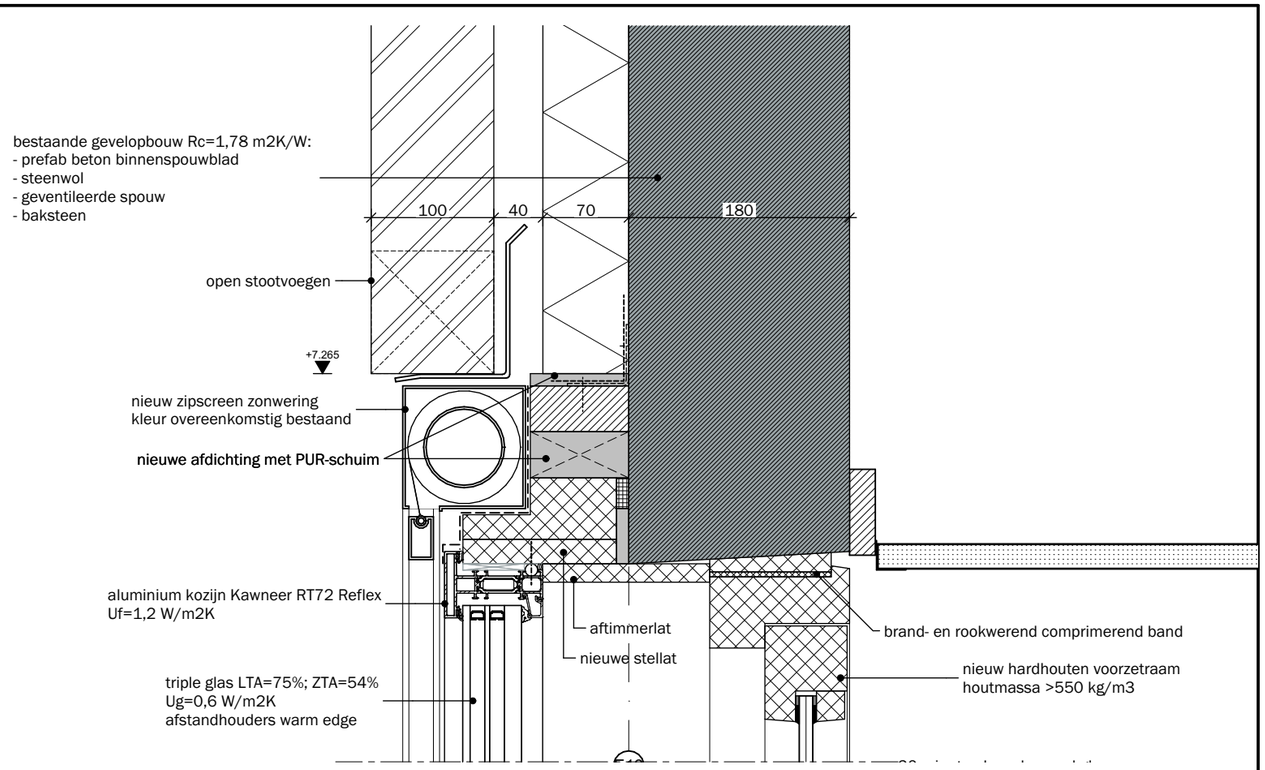

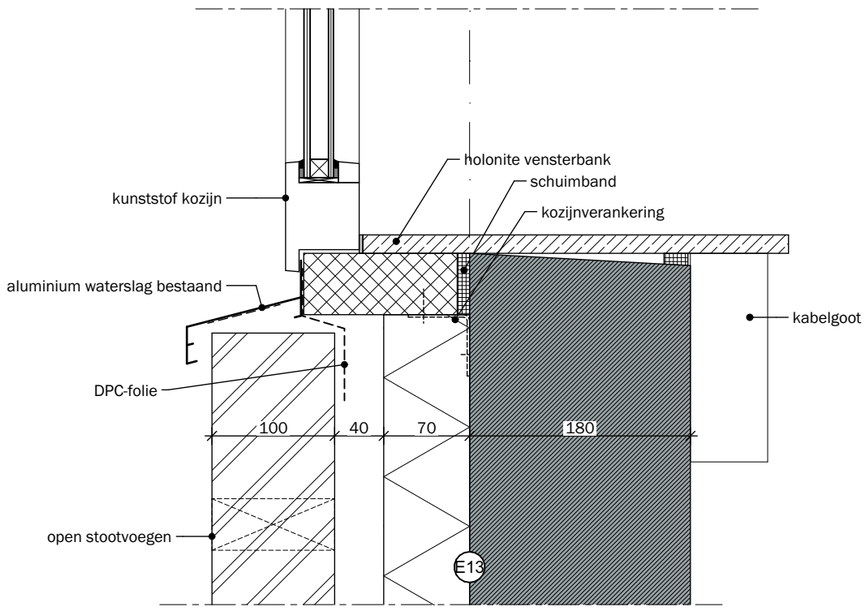

BESTAANDE GEVELOPBOUW NOORDZIJDE

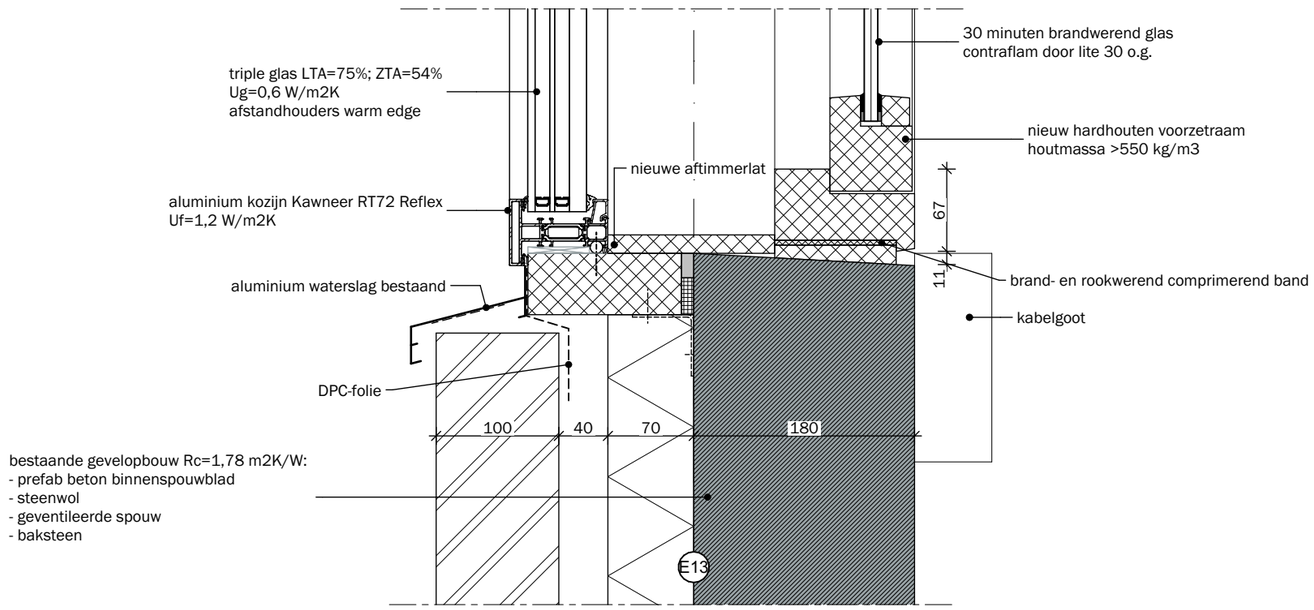


NIEUWE GEVELOPBOUW T.P.V. BRANDWEREND KOZIJN

MAAS ARCHITECTEN LOCHEM - ZEIST

schaal 1:5 datum 03-05-2021 blad B4-DET

getekend WV projectnr. 19067

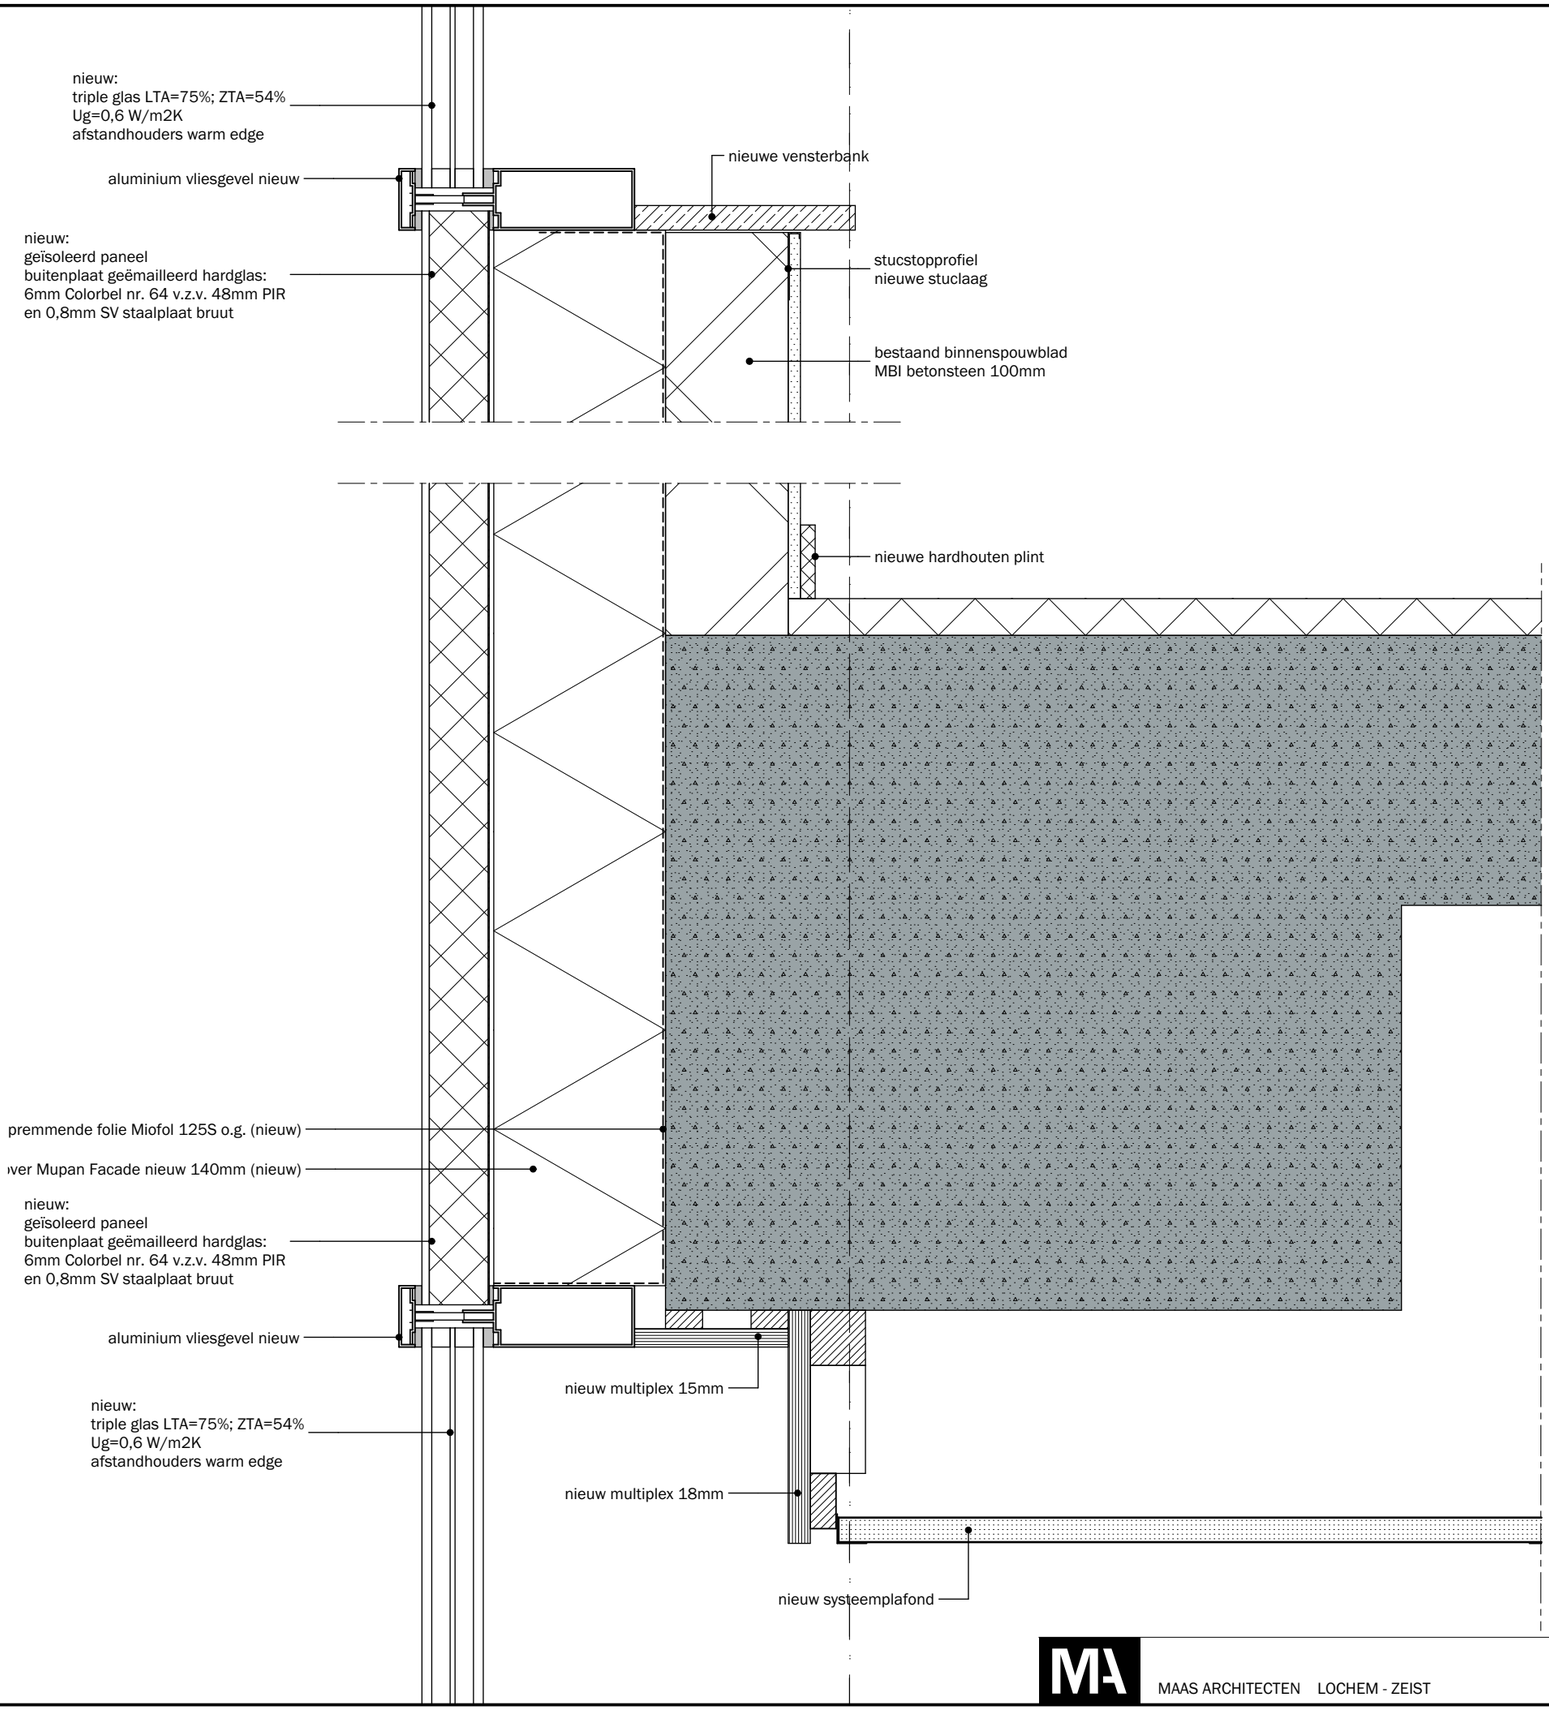


MAAS ARCHITECTEN LOCHEM - ZEIST

schaal 1:5 datum 03-05-2021 blad B4-DET

getekend WV projectnr. 19067


204

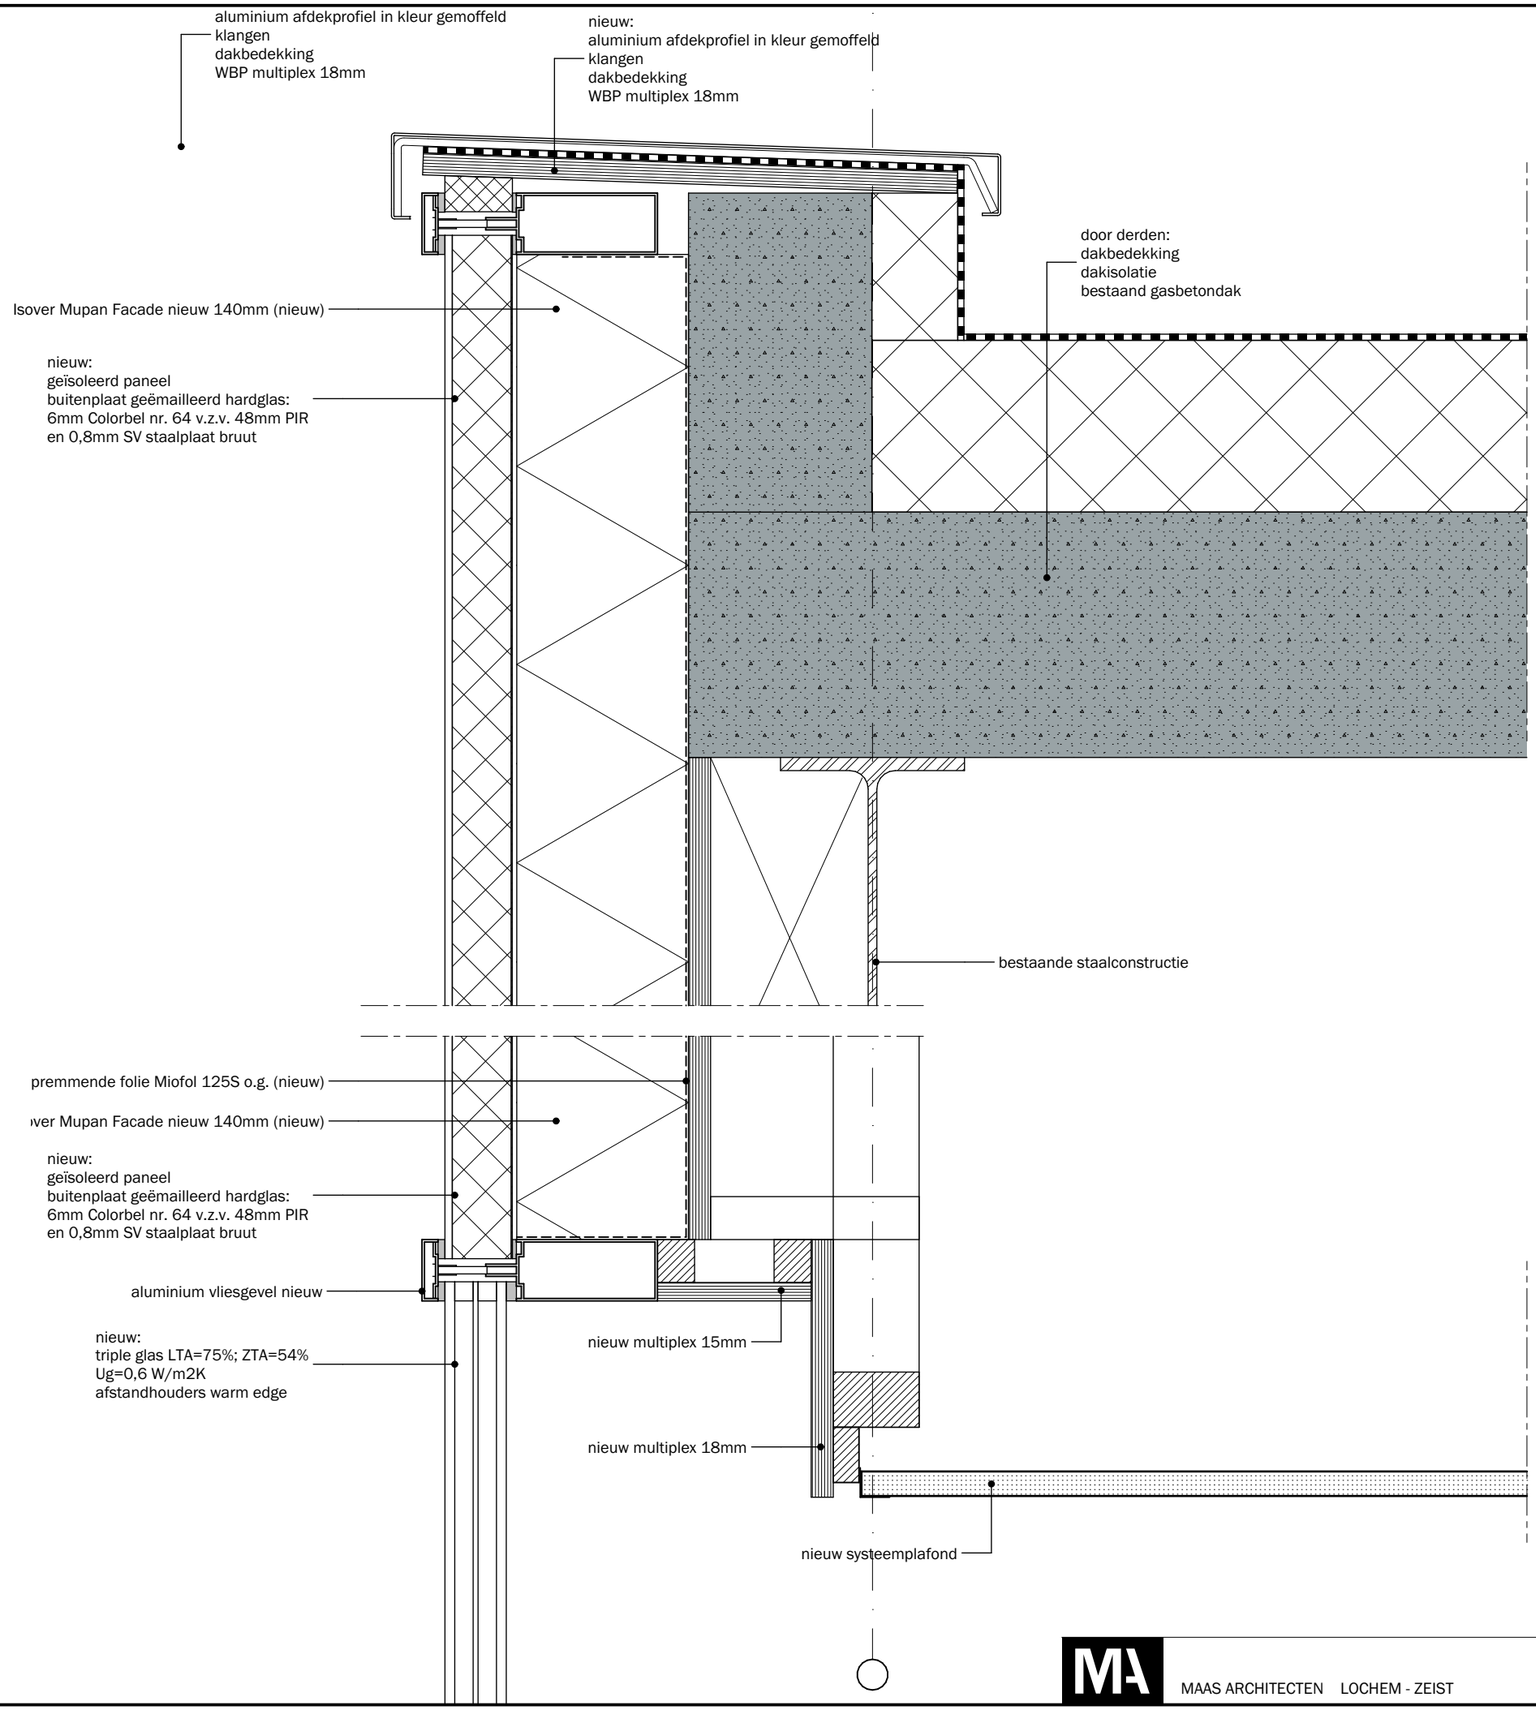


MAAS ARCHITECTEN LOCHEM - ZEIST

schaal 1:5 datum 03-05-2021 blad B4-DET

getekend WV projectnr. 19067

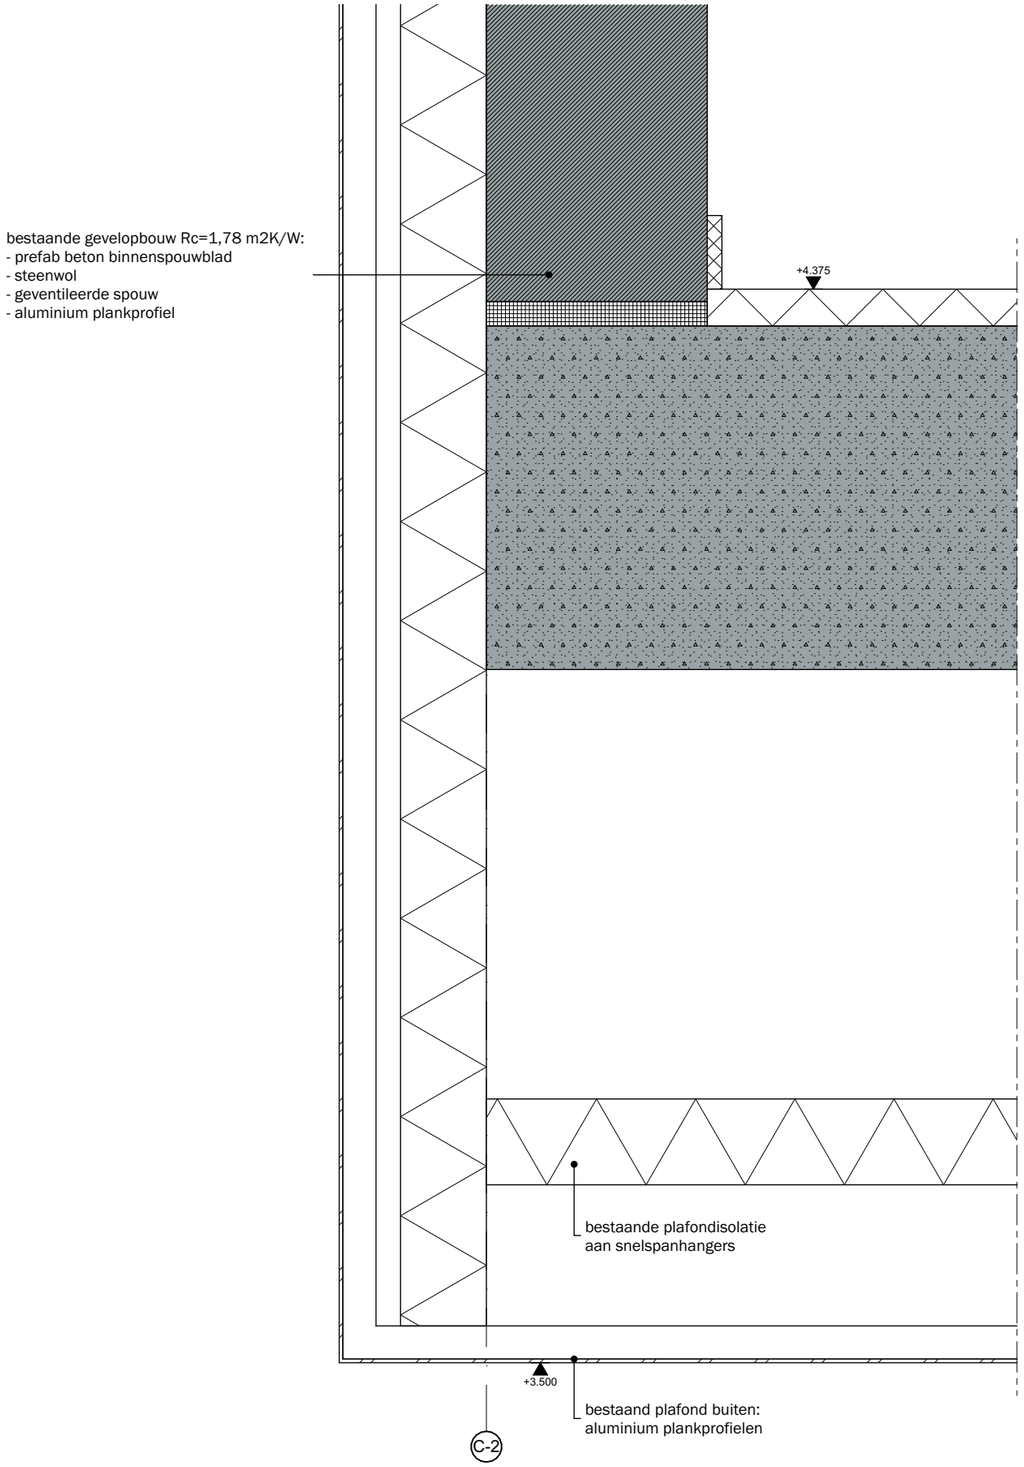

BESTAANDE CONSTRUCTIE

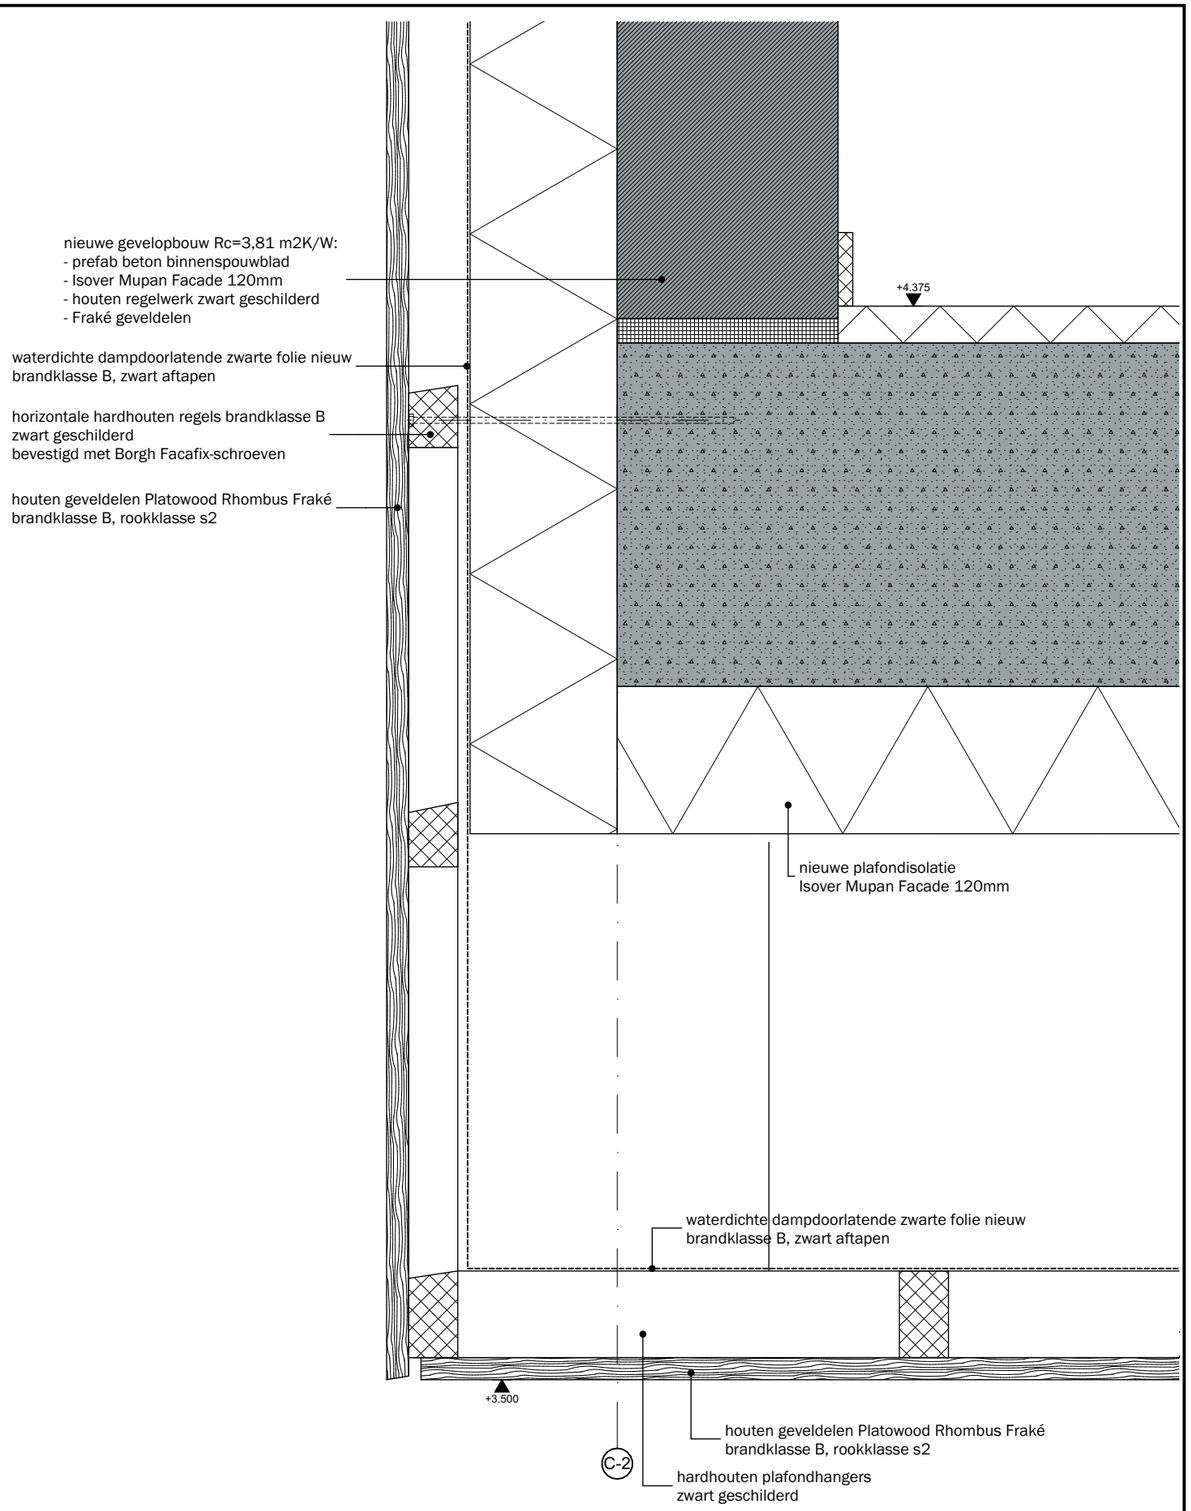


NIEUWE CONSTRUCTIE

MAAS ARCHITECTEN LOCHEM - ZEIST


schaal 1:5 | datum 27-05-2021 | blad B4-DET

getekend WV | projectnr. 19067

206

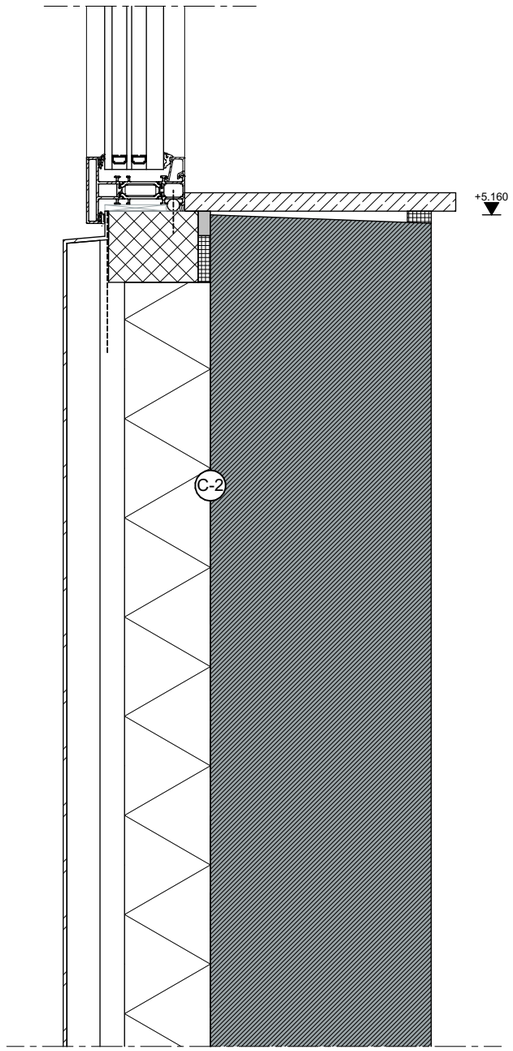

BESTAANDE CONSTRUCTIE

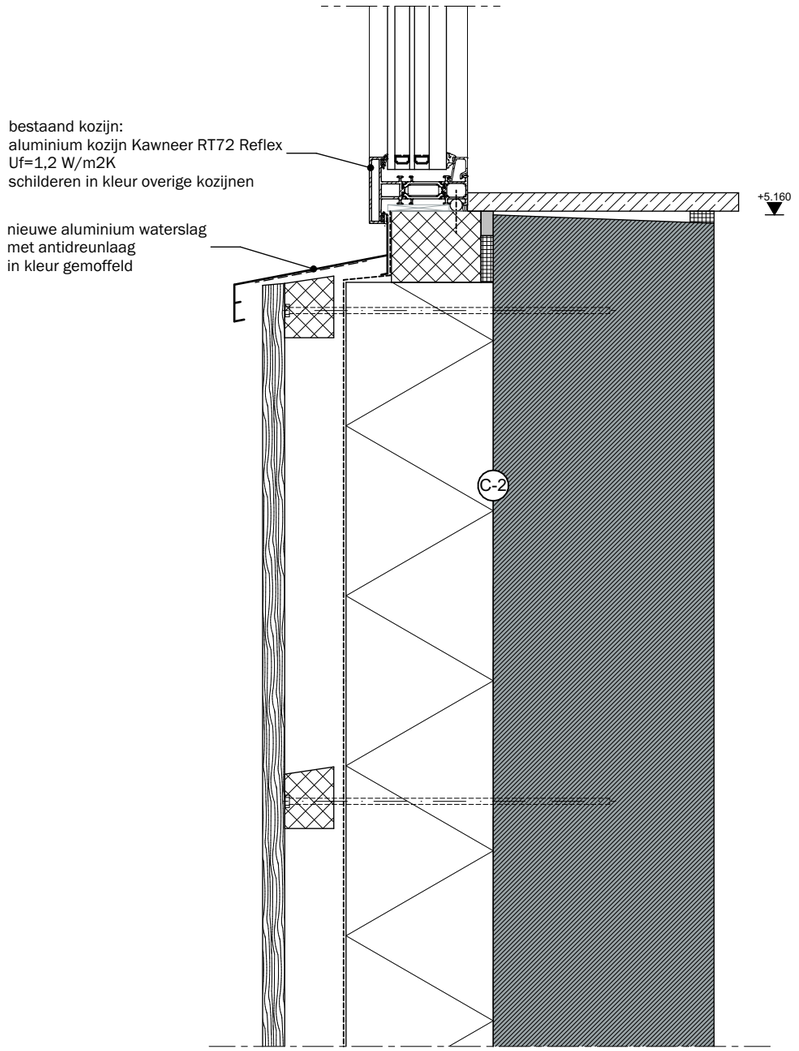


NIEUWE CONSTRUCTIE

MAAS ARCHITECTEN LOCHEM - ZEIST


schaal 1:5 datum 27-05-2021 blad B4-DET

getekend WV projectnr. 19067

207

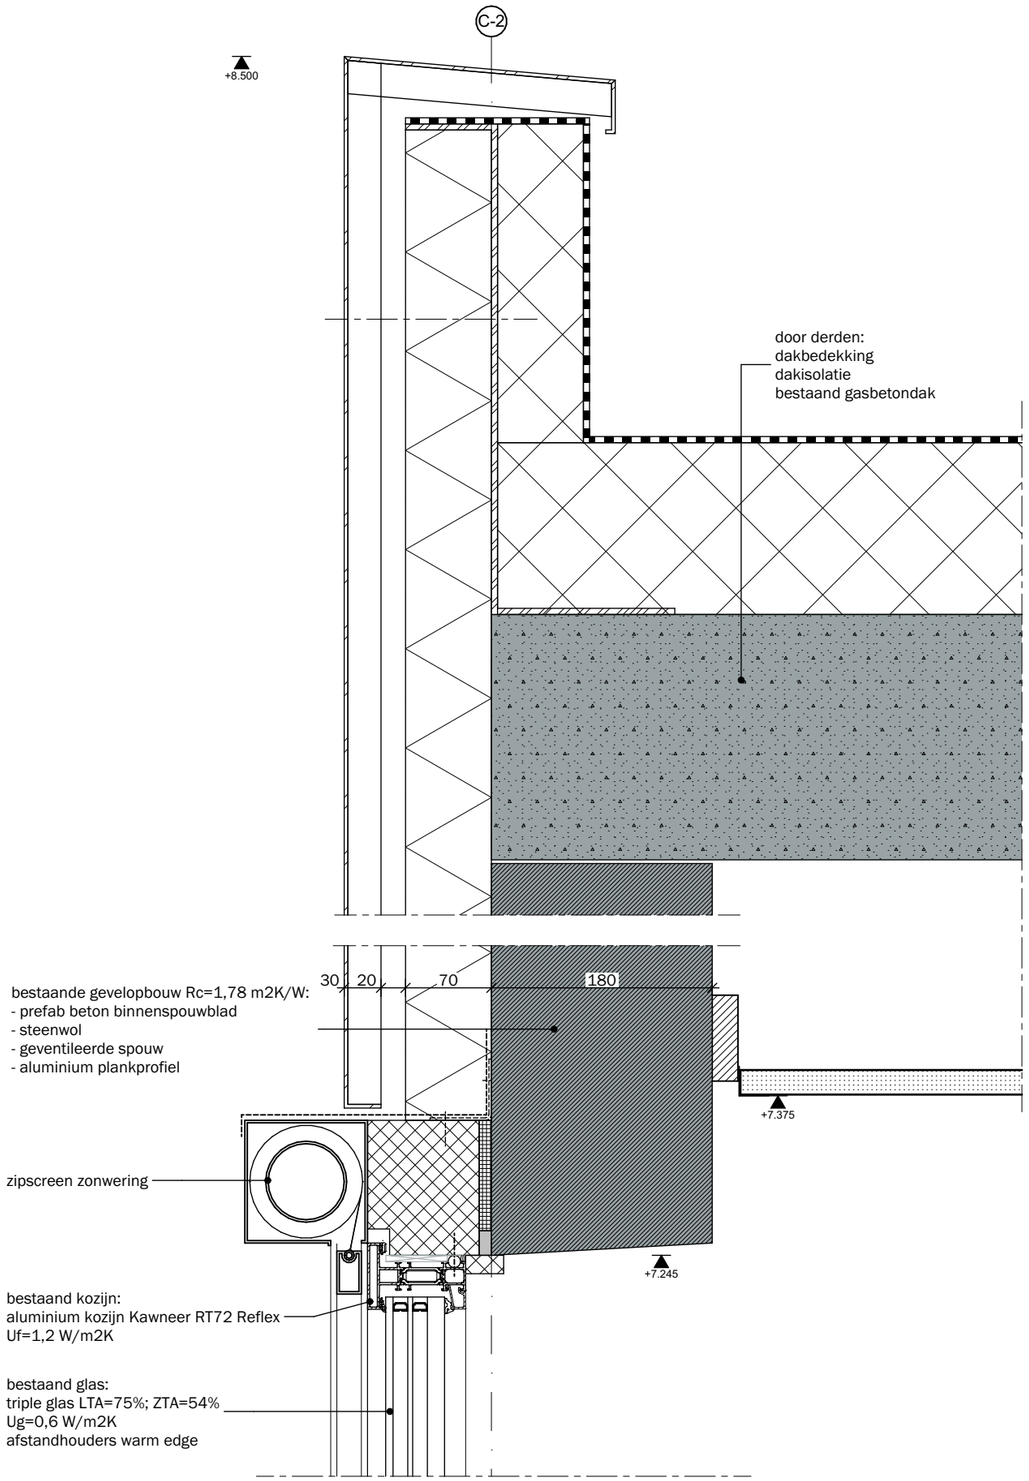

BESTAANDE CONSTRUCTIE

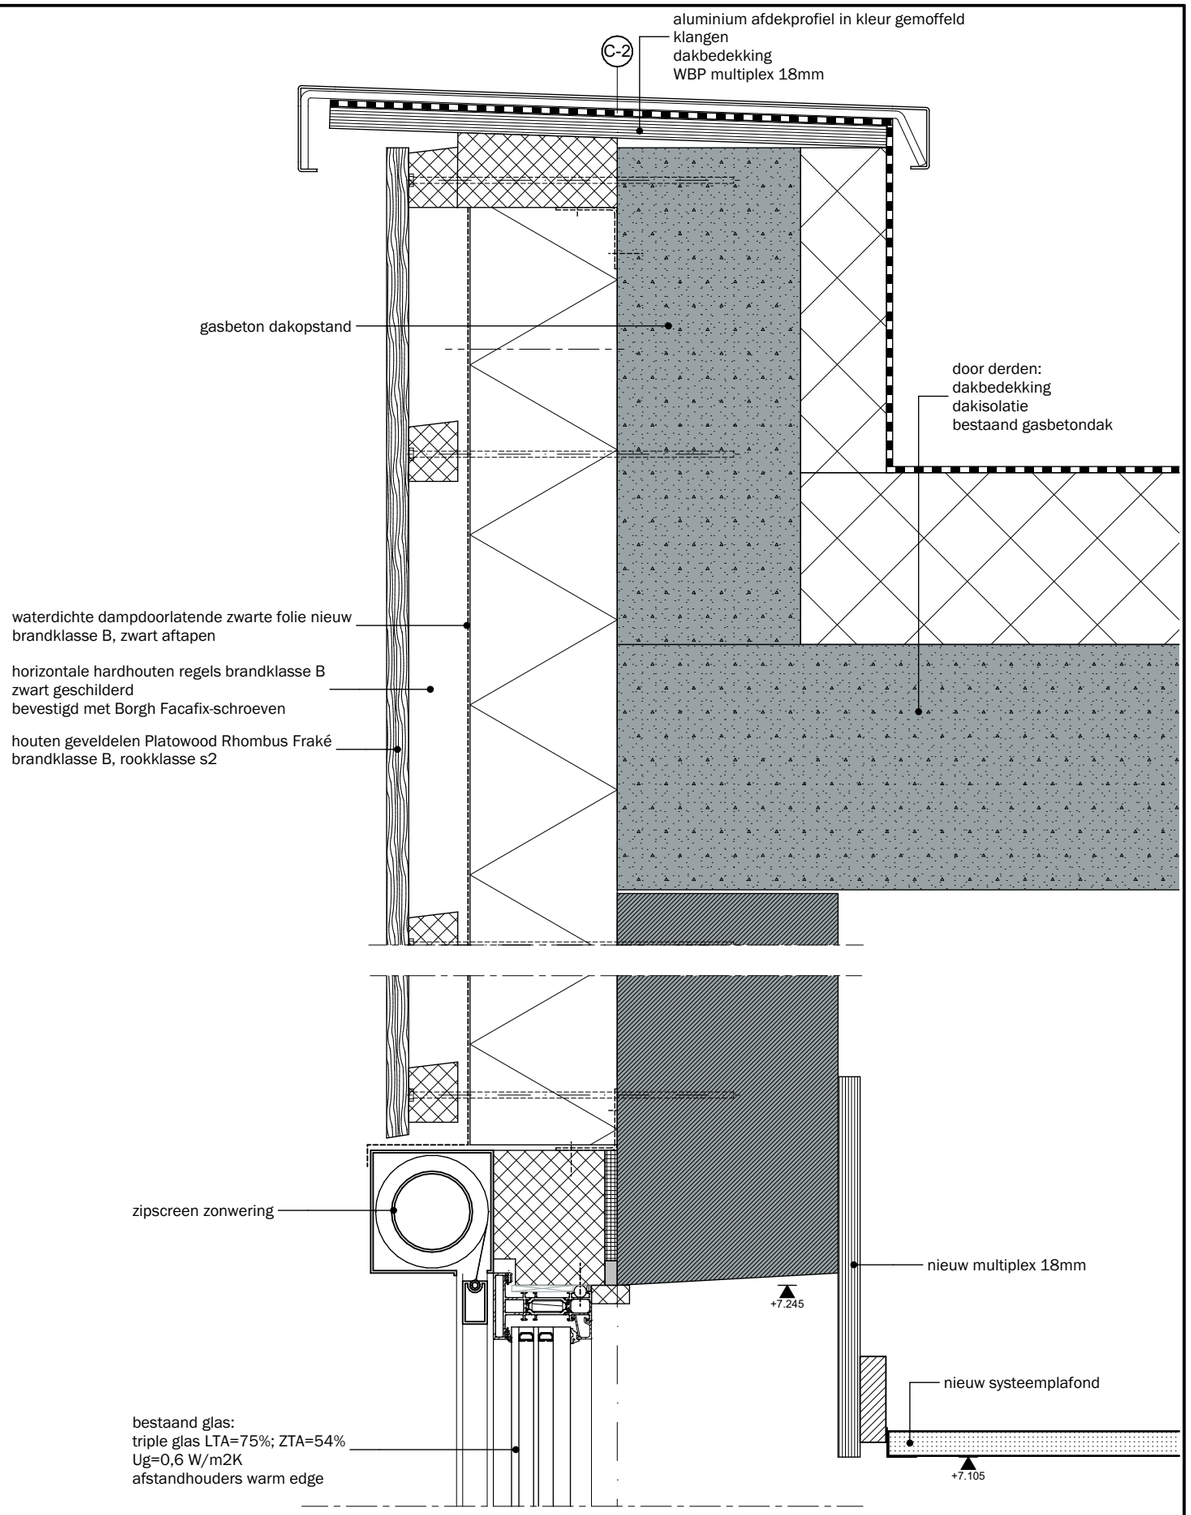

NIEUWE CONSTRUCTIE

MAAS ARCHITECTEN LOCHEM - ZEIST

schaal 1:5 datum 27-05-2021 blad B4-DET

getekend WV projectnr. 19067

208