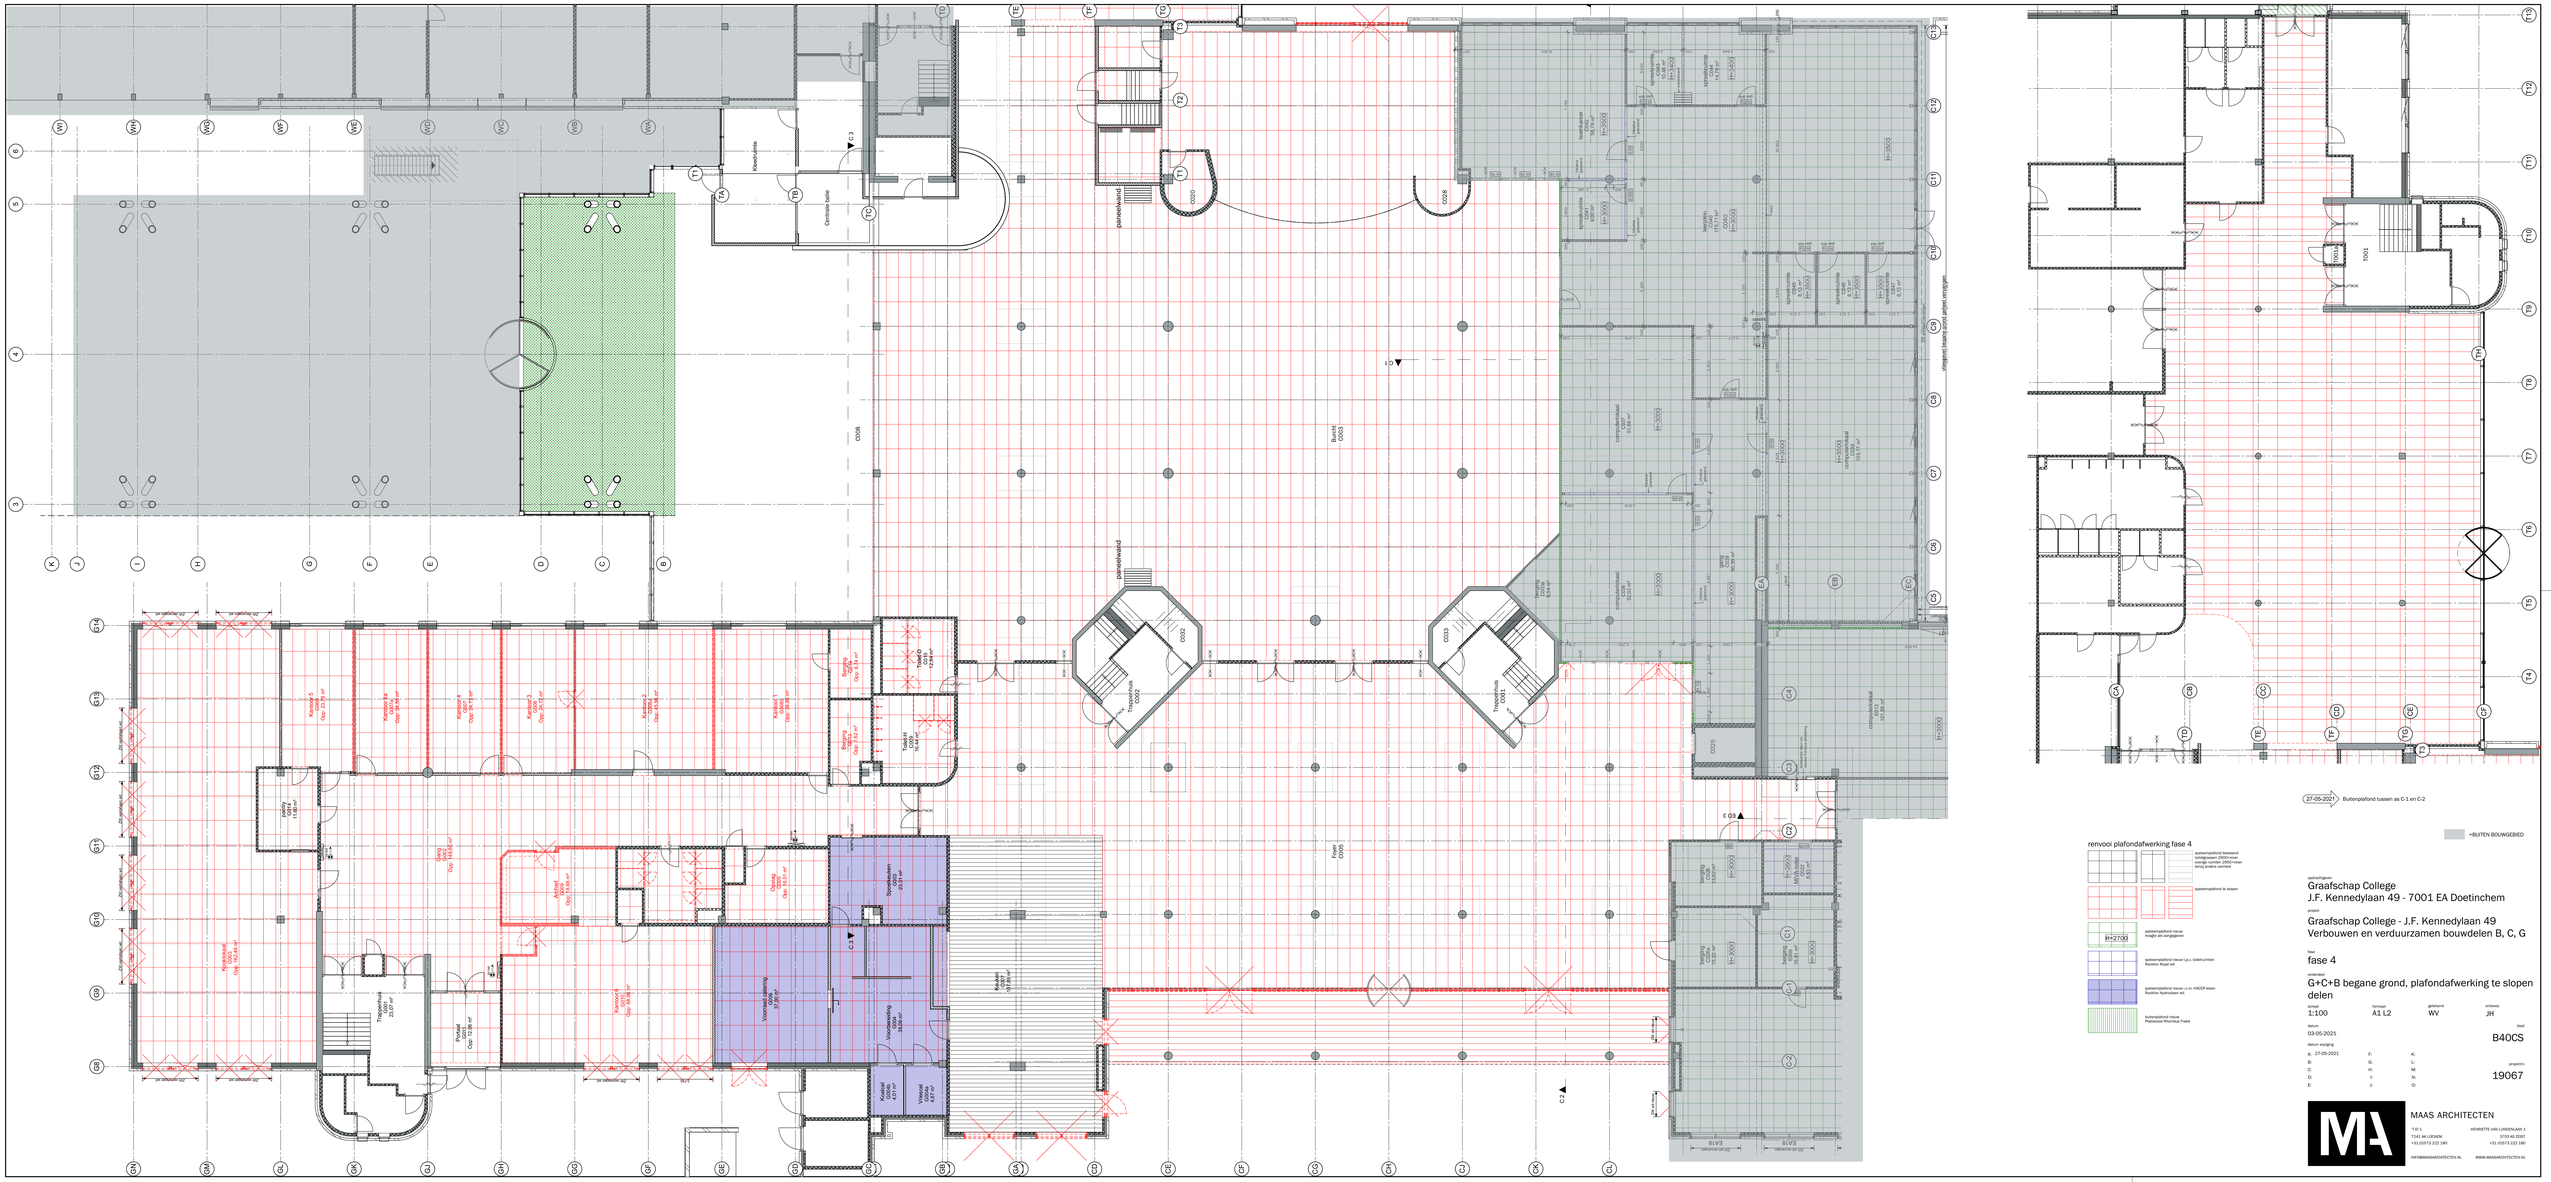

renvooi plafondafwerking fase 4
systeemplafond bestaand
systeemplafond te slopen
systeemplafond nieuw
hoogte zie aanpijlingen
H=2700
systeemplafond nieuw t.p.v. toiletruimten
Rockfon Rosar wit
systeemplafond nieuw t.p.v. HACCP-eisen
Rockfon Hydrocoustic wit
buitenplafond nieuw
Platowood Rhombus Frakë
=BUITEN BOUWGEBIED
27-05-2021 Buitenplafond tussen as C-1 en C-2
opdrachtgever
Graafschap College
J.F. Kennedylaan 49 - 7001 EA Doetinchem
project
Graafschap College - J.F. Kennedylaan 49
Verbouwen en verduurzamen bouwdelen B, C, G
fase
fase 4
onderdeel
G+C+B begane grond, plafondafwerking te slopen delen
schaal 1:100
formaat A1 L2
gridstand WV
ontwerp JH
datum 03-05-2021
tekst B40CS
datum wijziging
A 27-05-2021
projectnr. 19067
MAAS ARCHITECTEN
T 0 1
7241 AK LICHEM
+31 (0)573 222 180
INFO@MAASARCHITECTEN.NL
HENRIETTE VAN LINDENLAAN 1
3703 AS ZEIST
+31 (0)573 222 180
WWW.MAASARCHITECTEN.NL