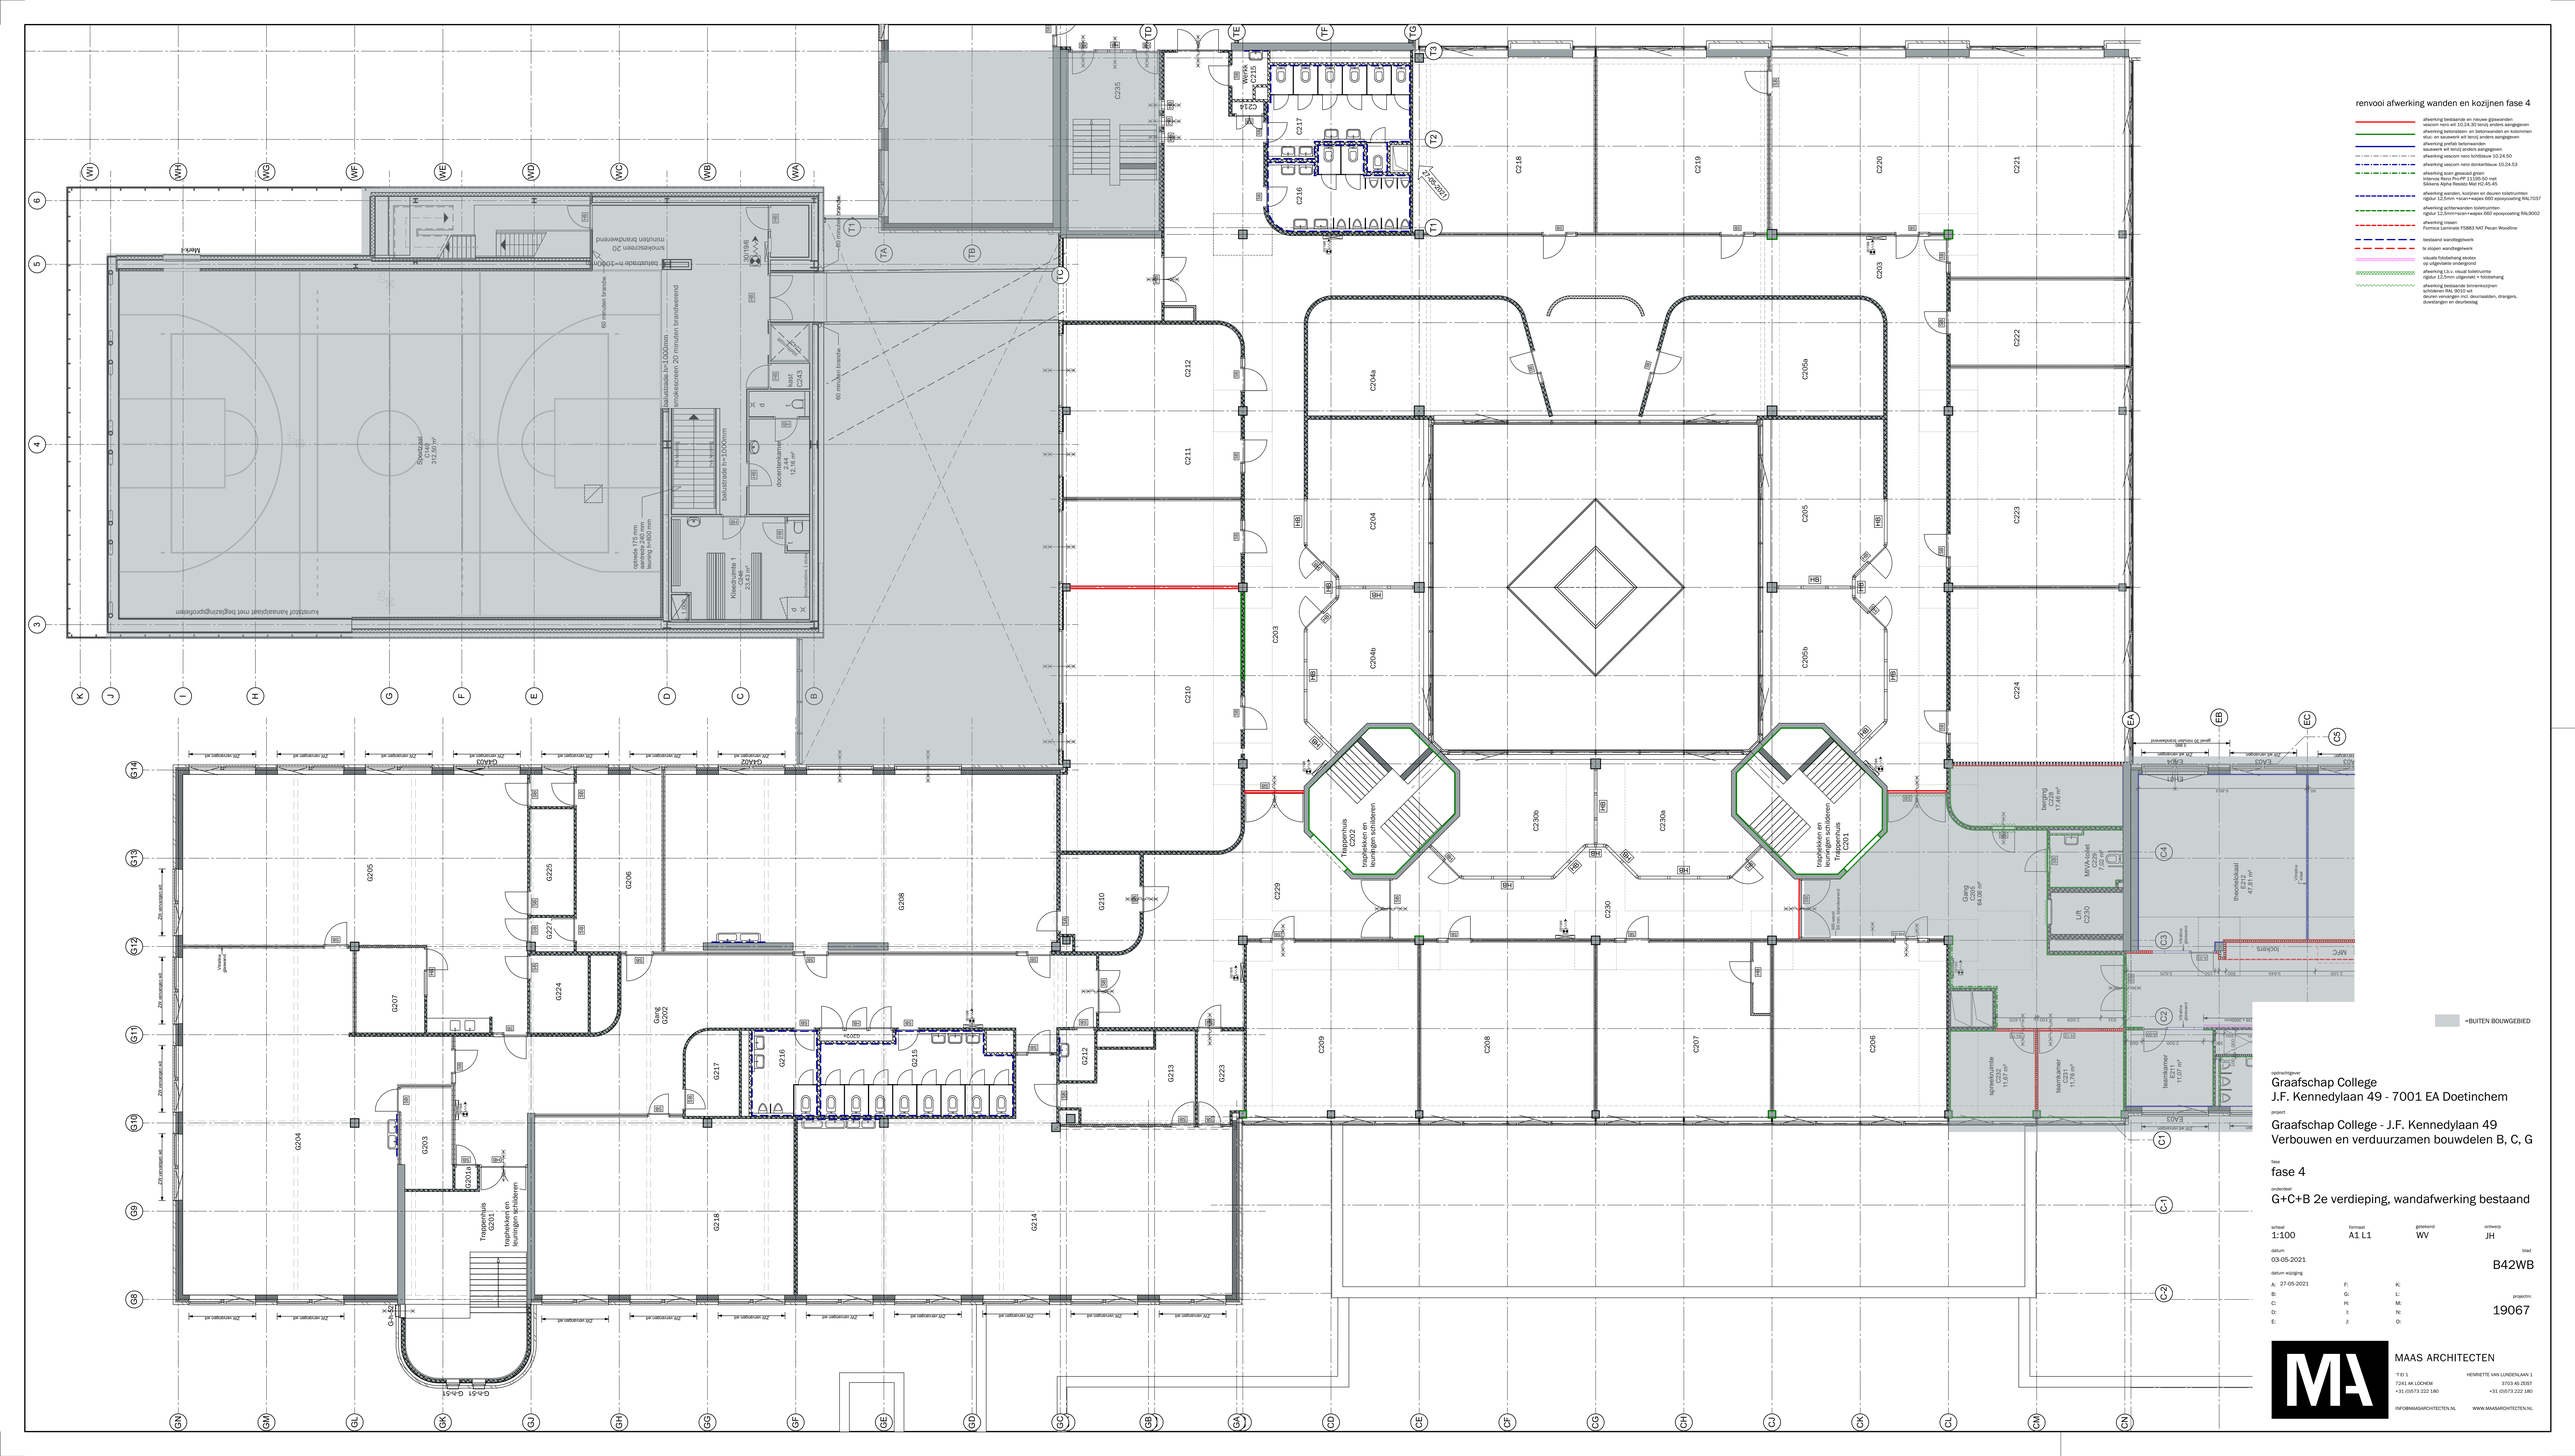

renvooi afwerking wanden en kozijnen fase 4
afwerking bestaande en nieuwe gipswanden
wisconin nero wit 10.24.50 tint1 anders aangegeven
afwerking betonsteen- en betonwanden en kolommen
sto- en sauswerk wit tint1 anders aangegeven
afwerking prefab betonwanden
sauswerk wit tint1 anders aangegeven
afwerking wisconin nero schildauw 10.24.50
afwerking wisconin nero donkerblauw 10.24.53
afwerking scan gesauld groen
Interieur Revo Pro PP 11/395-50 met
Sikkens Alpha Resists Mat H2.45.45
afwerking wanden, kozijnen en deuren tolerumtinten
rigidur 12,5mm +scan+waspas 660 epoxycoating RAL7037
afwerking achterwanden tolerumtinten
rigidur 12,5mm+scan+waspas 660 epoxycoating RAL9002
afwerking rolgen
Formica Laminate FS883 NAT Pecan Woodline
bestaand wandtegelwerk
te stripen wandtegelwerk
visuals folobehang ahotex
op uitgevlakte ondergrond
afwerking t.b.v. visual tolerumtint
rigidur 12,5mm uitgevlakt + folobehang
afwerking bestaande binnenkozijnen
schilderen RAL 9010 wit
deuren vervangen incl. deurmaatten, drangers,
duwstangen en deurbeslag
=BUITEN BOUWGEBIED
opdrachtgever
Graafschap College
J.F. Kennedylaan 49 - 7001 EA Doetinchem
project
Graafschap College - J.F. Kennedylaan 49
Verbouwen en verduurzamen bouwdelen B, C, G
fase
fase 4
onderdeel
G+C+B 2e verdieping, wandafwerking bestaand
schaal 1:100
formaat A1 L1
getekend WV
ontwerp JH
datum 03-05-2021
tekst B42WB
datum wijziging
A: 27-05-2021
projectnr. 19067
MAAS ARCHITECTEN
T 0 1
7241 AK LOCHEM
+31 (0)573 222 180
INFO@MAASARCHITECTEN.NL
HENRIETTE VAN LUNDENLAAN 1
3703 AB ZEIST
+31 (0)573 222 180
WWW.MAASARCHITECTEN.NL