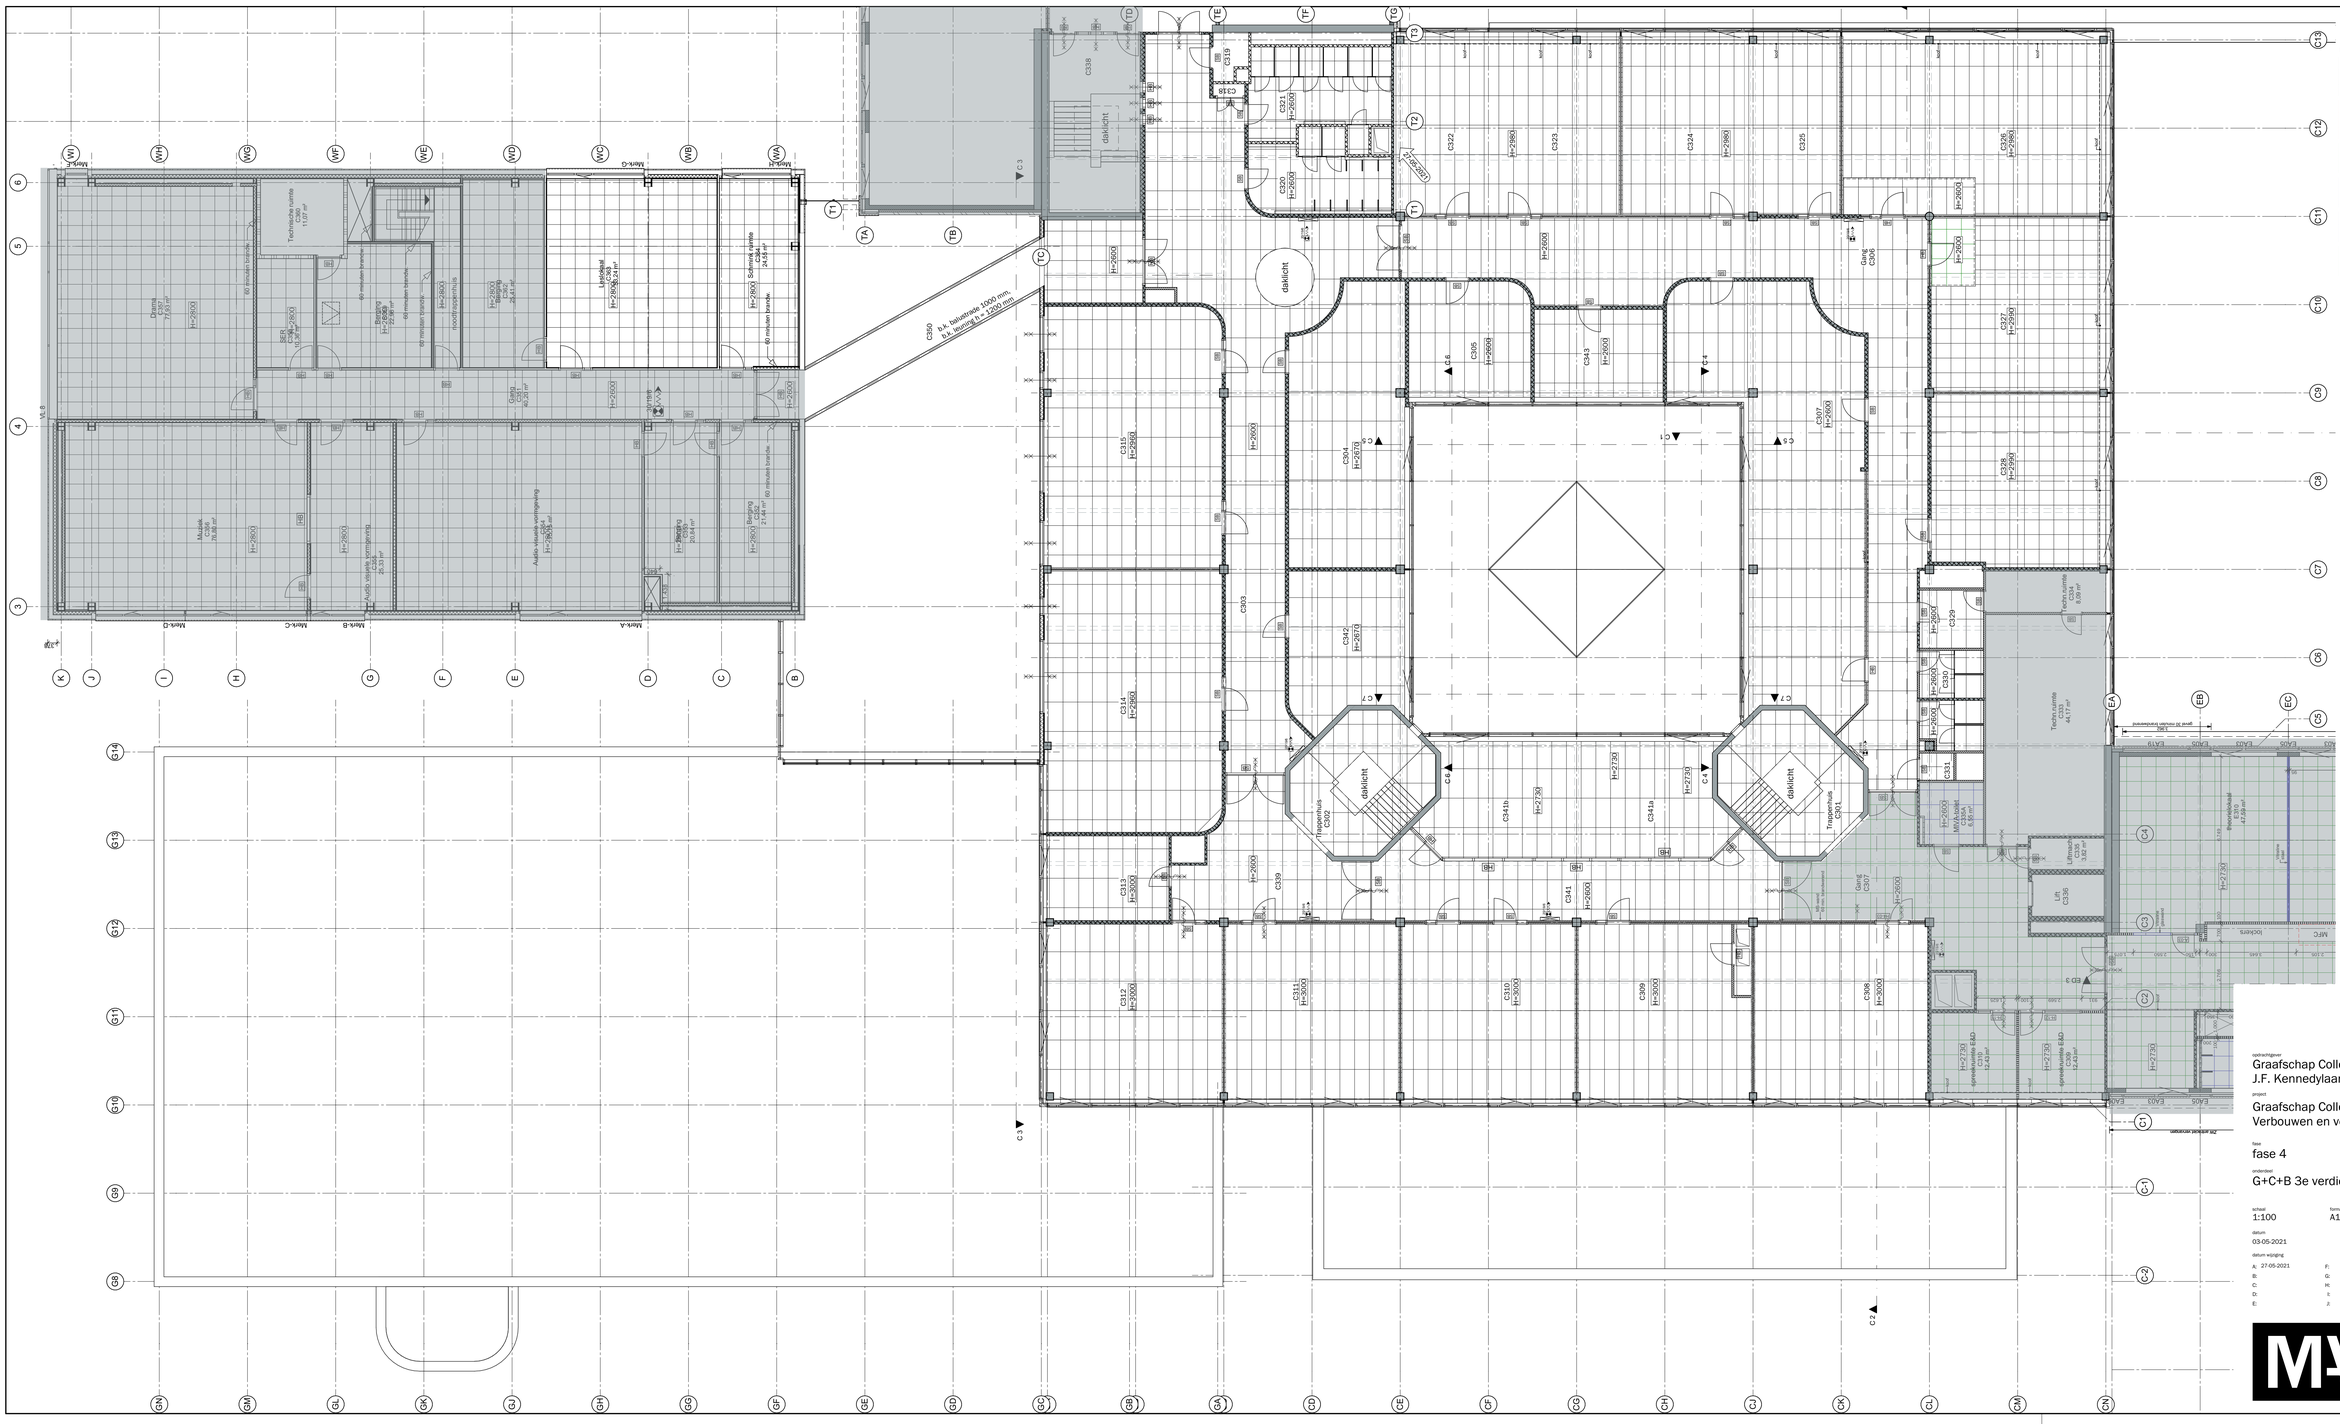

renvooi plafondafwerking fase 4
systeemplafond bestaand
toegepast> 2900=voor overige ruimten 2950=vloer tot>) anders vermeld
systeemplafond te slopen
H=2700
systeemplafond nieuw hoogte als aangegeven
systeemplafond nieuw t.p.v. toiletruimten Rockfon Royal wit
systeemplafond nieuw i.v.m. HACCP-eisen Rockfon Hydrolaser wit
buitenplafond nieuw Plasterwood Rhombus Frahé
=BUITEN BOUWGEBIED
opdrachtgever
Graafschap College
J.F. Kennedylaan 49 - 7001 EA Doetinchem
project
Graafschap College - J.F. Kennedylaan 49
Verbouwen en verduurzamen bouwdelen B, C, G
fase
fase 4
onderdeel
G+C+B 3e verdieping, plafondafwerking bestaand
schaal 1:100
formaat A1 L1
getekend WV
ontwerp JH
datum 03-05-2021
tekst B43CB
datum wijziging
A: 27-05-2021
projectnr. 19067
MAAS ARCHITECTEN
HENRIETTE VAN LUNDENLAAN 1
3703 AB ZEIST
T +31 (0)573 222 180
INFO@MAASARCHITECTEN.NL
WWW.MAASARCHITECTEN.NL
T E I
7241 AK LOCHEM
+31 (0)573 222 180