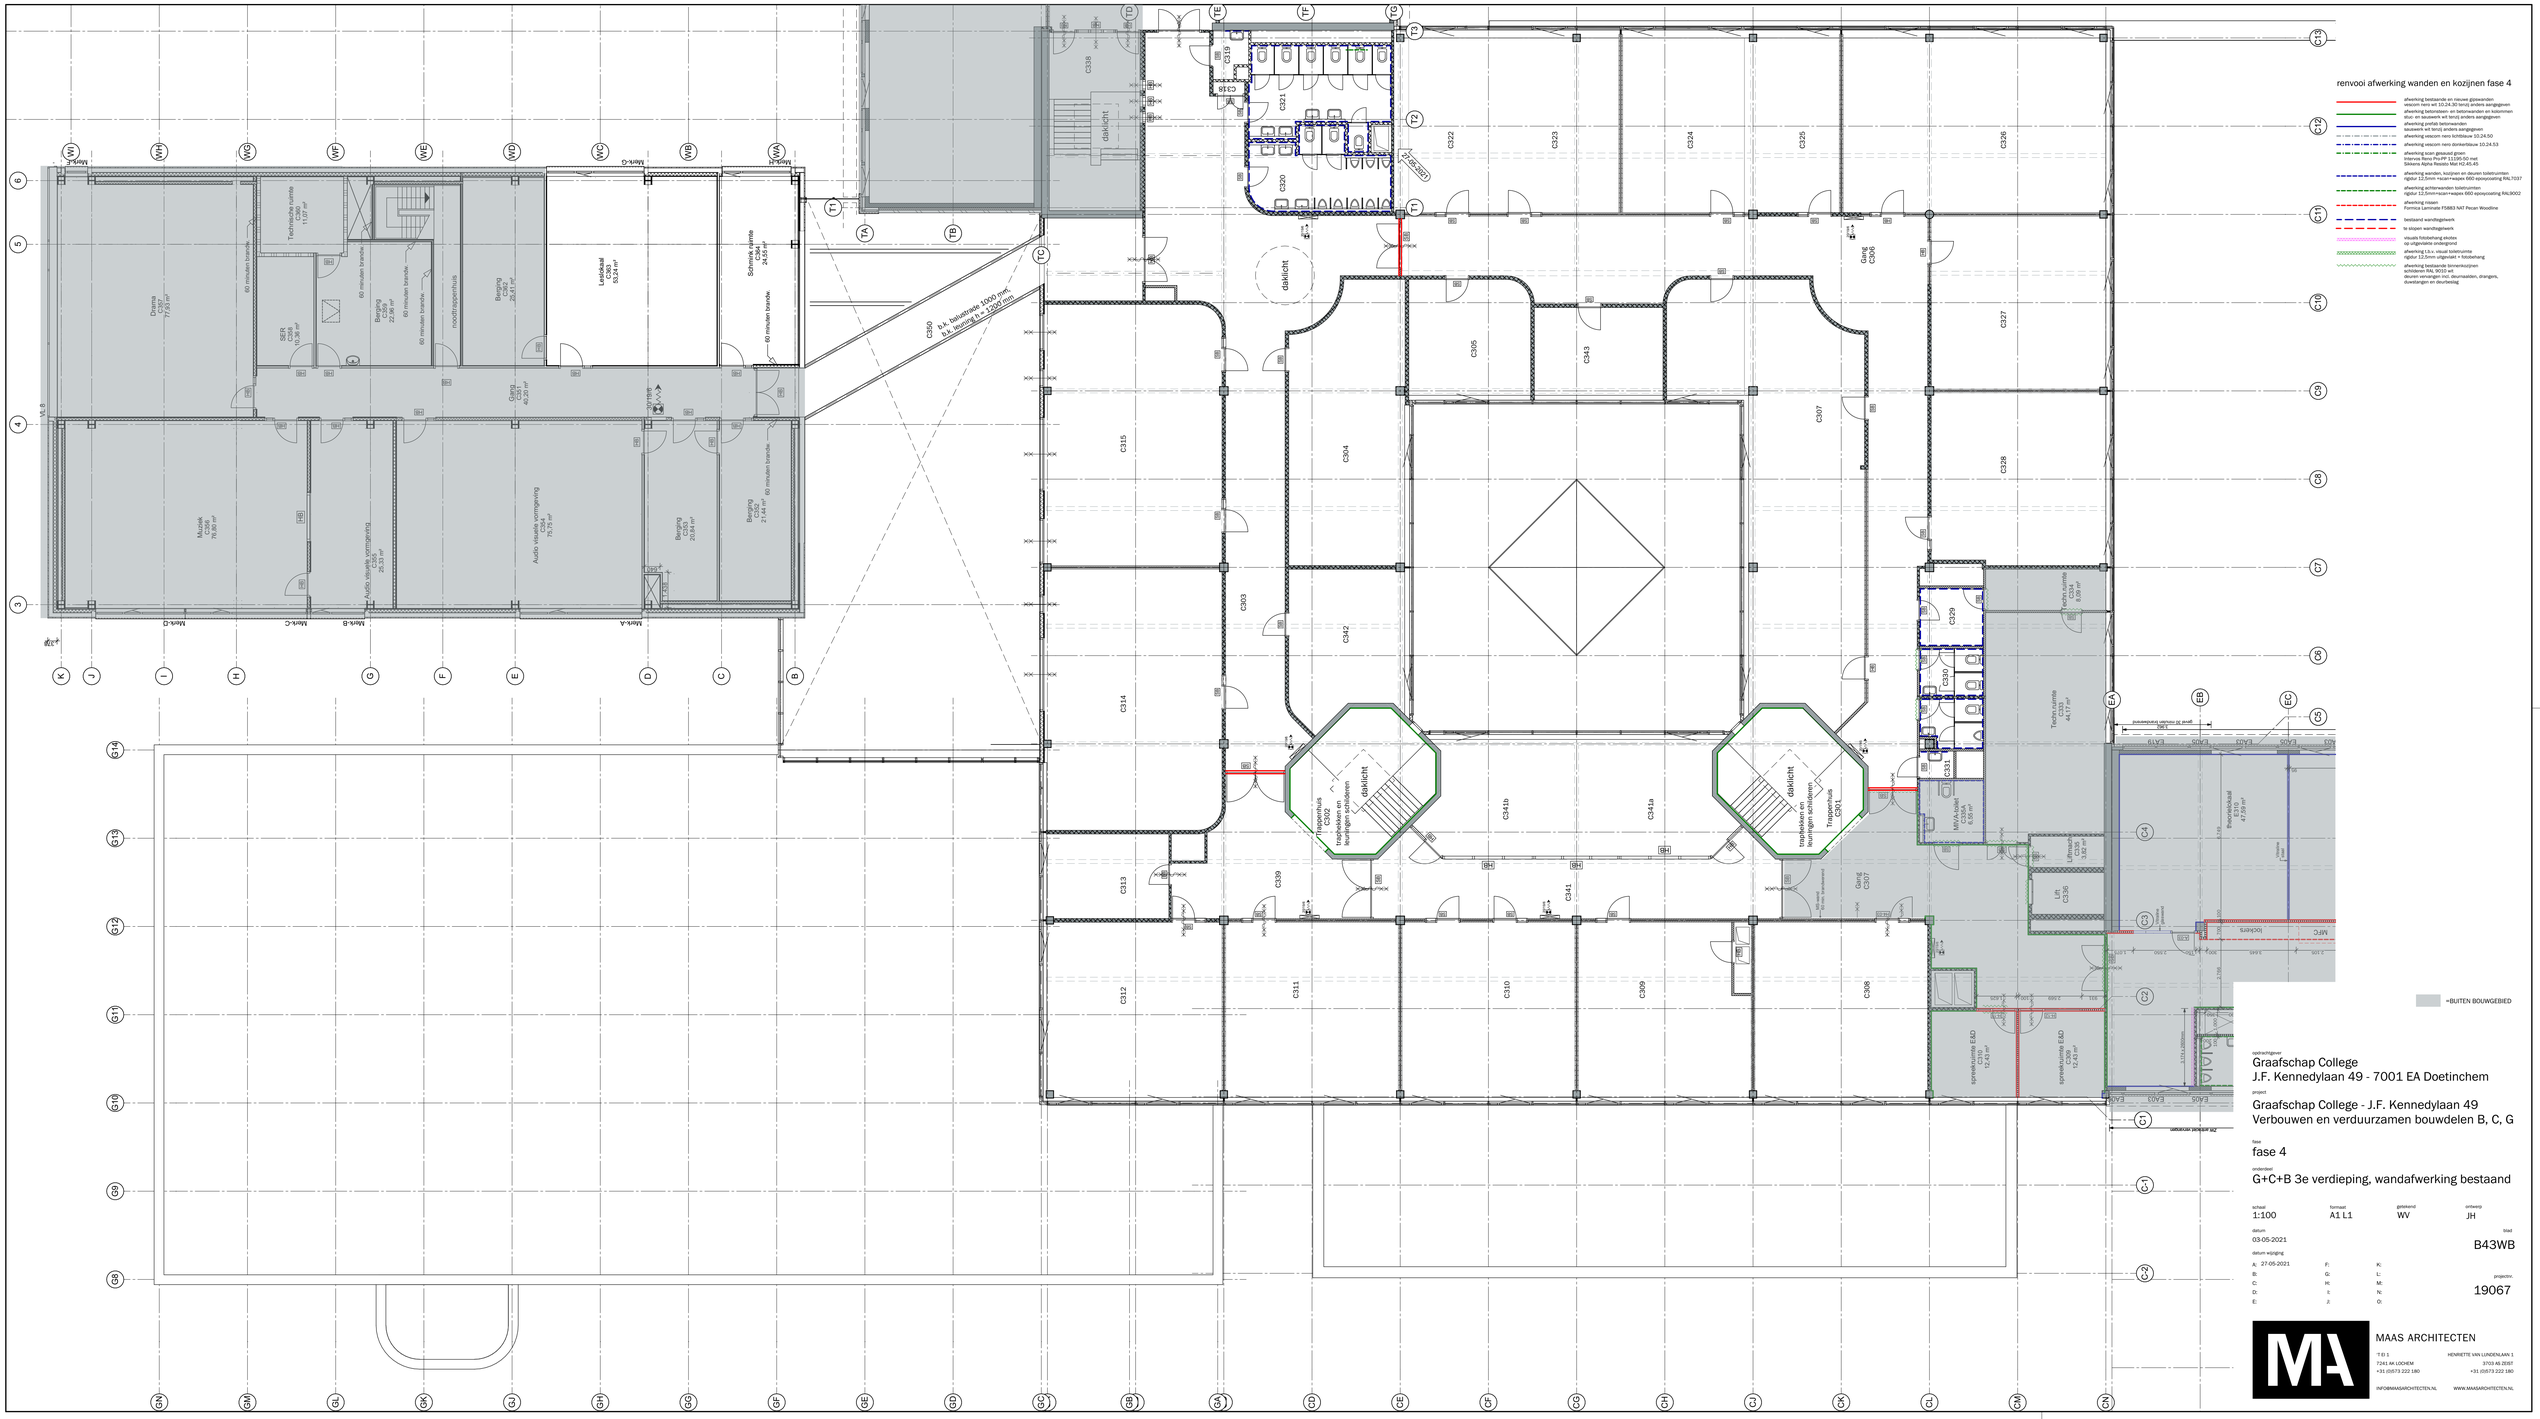

renvooi afwerking wanden en kozijnen fase 4
afwerking bestaande en nieuwe gipswanden
wisconin nero wit 10,24,50 lamij; anders aangegeven
afwerking betonsteen en betonwanden en kolommen
sto- en sauswerk wit lamij; anders aangegeven
afwerking prefab betonwanden
sauswerk wit lamij; anders aangegeven
afwerking wisconin nero schildauw 10.24.50
afwerking wisconin nero donkerblauw 10,24,53
afwerking scan grasaud groen
interieur Revs Pro PP 11/195-50 met
Sikkens Alpha Resists Mat HZ-85.45
afwerking wanden, kozijnen en deuren tolerumtein
rigidur 12,5mm +scan+waspas 660 epoxycoating RAL7037
afwerking achterwanden tolerumtein
rigidur 12,5mm+scan+waspas 660 epoxycoating RAL9002
afwerking rolgen
Formica Laminate FS883 NAT Pecan Woodline
bestaand wandtegelwerk
te stopen wandtegelwerk
visuals folobehang ekotex
op uitgevlakte ondergrond
afwerking t.b.v. visual tolerumtno
rigidur 12,5mm uitgevlakt + folobehang
afwerking bestaande binnenkozijnen
schilderen RAL 9010 wit
deuren vervangen incl. deurmaatten, dranger,
duwstangen en deurbeslag
=BUITEN BOUWGEBIED
opdrachtgever
Graafschap College
J.F. Kennedylaan 49 - 7001 EA Doetinchem
project
Graafschap College - J.F. Kennedylaan 49
Verbouwen en verduurzamen bouwdelen B, C, G
fase
fase 4
onderdeel
G+C+B 3e verdieping, wandafwerking bestaand
schaal 1:100
formaat A1 L1
getekend WV
ontwerp JH
datum 03-05-2021
tekst B43WB
datum wijziging
A: 27-05-2021
projectnr. 19067
MAAS ARCHITECTEN
T 0 1
7241 AK LOCHEM
+31 (0)573 222 180
INFO@MAASARCHITECTEN.NL
HENRIETTE VAN LUNDENLAAN 1
3703 AB ZEIST
+31 (0)573 222 180
WWW.MAASARCHITECTEN.NL