


Bijlage B5


Hardhouten deklaf 0.15x0.03m
Bevestigen middels RVS
schroeven 8x100mm in
paalkoppen

Hardhouten gording 0.15x0.03m
Bevestigen middels th. verz.
slotbout M12x180mm incl.
volgving en moer 1 per paal

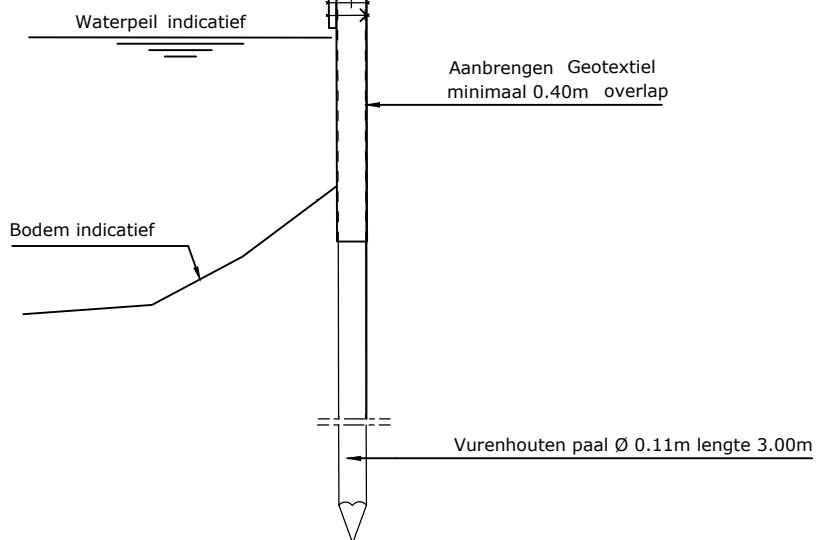

Type 1: Dwarsprofiel beschoeiing met prolock Sigma schothoogte 1.00 m

Aan te brengen beschoeiing
op zelfde plaats te verwijderen beschoeiing

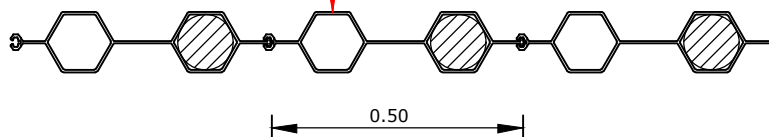

Bovenaanzicht Prolock schotten
Per schot van 0.50 m 1 paal
schaal 1:10

Gemeente Hoekschewaard

Project: Vervangen oeverbescherming 2021 te Hoeksche Waard

Onderwerp: Doorsneden typen beschoeiingen

Gemeente Hoekschewaard
Team Openbare ruimte


Sportlaan 22
3299 XG Maasdam
Postbus 2003
3260 EA Oud-Beijerland

☎ : 088 6473647 / 140186

🌐 : www.gemeentehw.nl

✉ : info@gemeentehw.nl

HLW gemeente
Hoeksche Waard

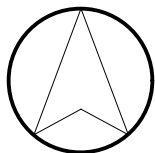

Tekeningnummer:		Datum: 16-04-2021	
Schaal: 1:20-1:10		Gew. a:	
Formaat: A2		b:	
Projectleider: C.L.	Goedgekeurd:	c:	
Tekenaar: H.K.		d:	
Bestandsnaam: Vervangen oeverbescherming 2020 te Hoeksche Waard / Doorsneden typen beschoeiingen			