



Bijlage B7

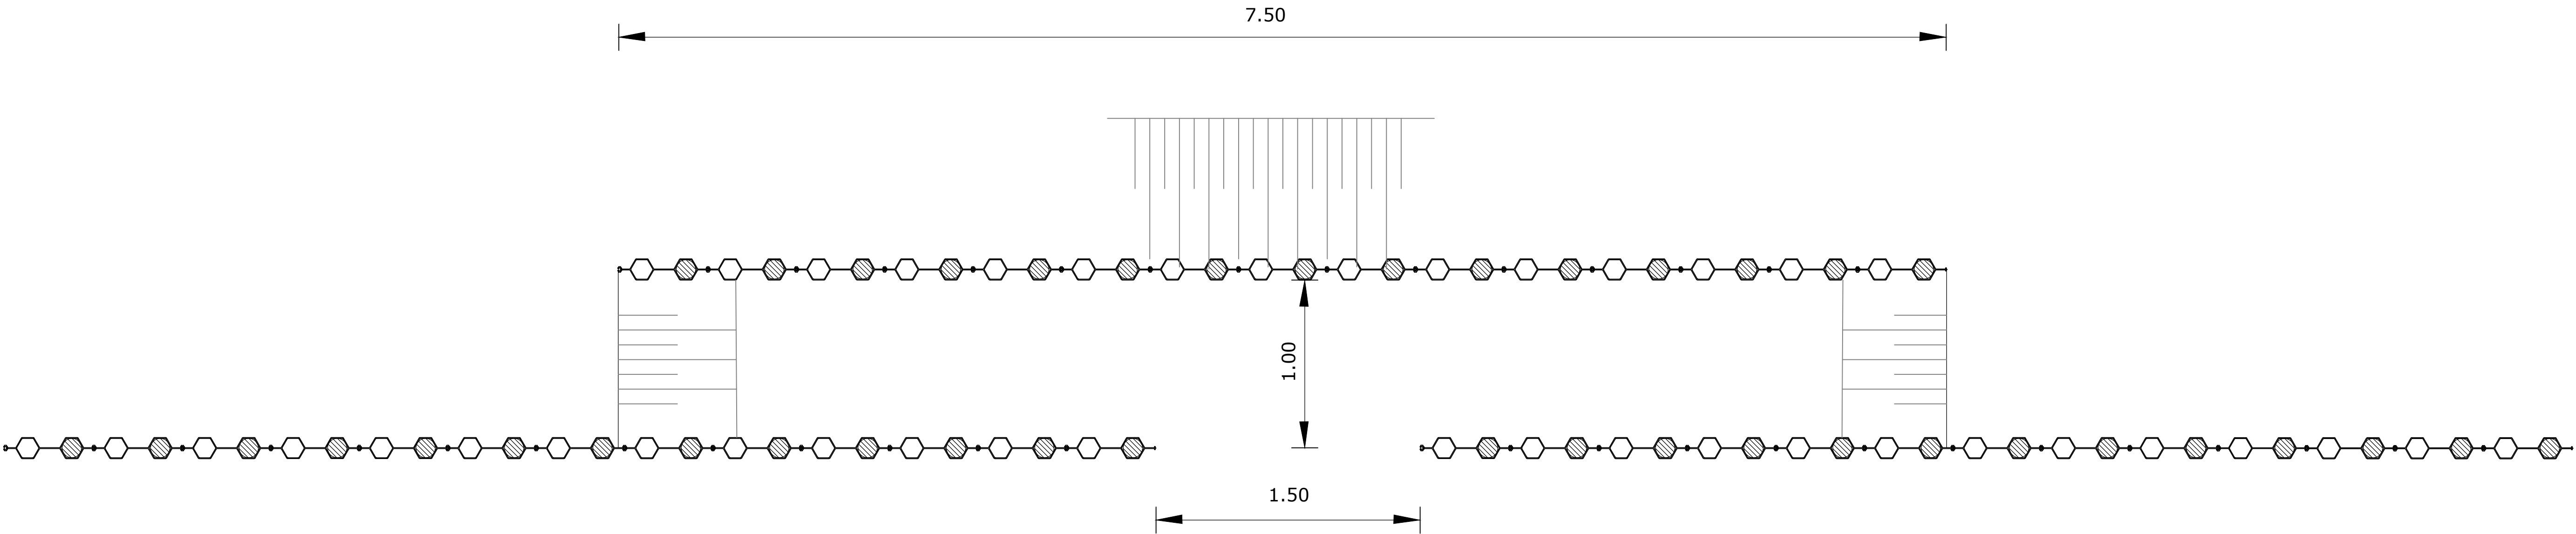

Bovenaanzicht Prolock schotten
Per schot van 0.50 m 1 paal

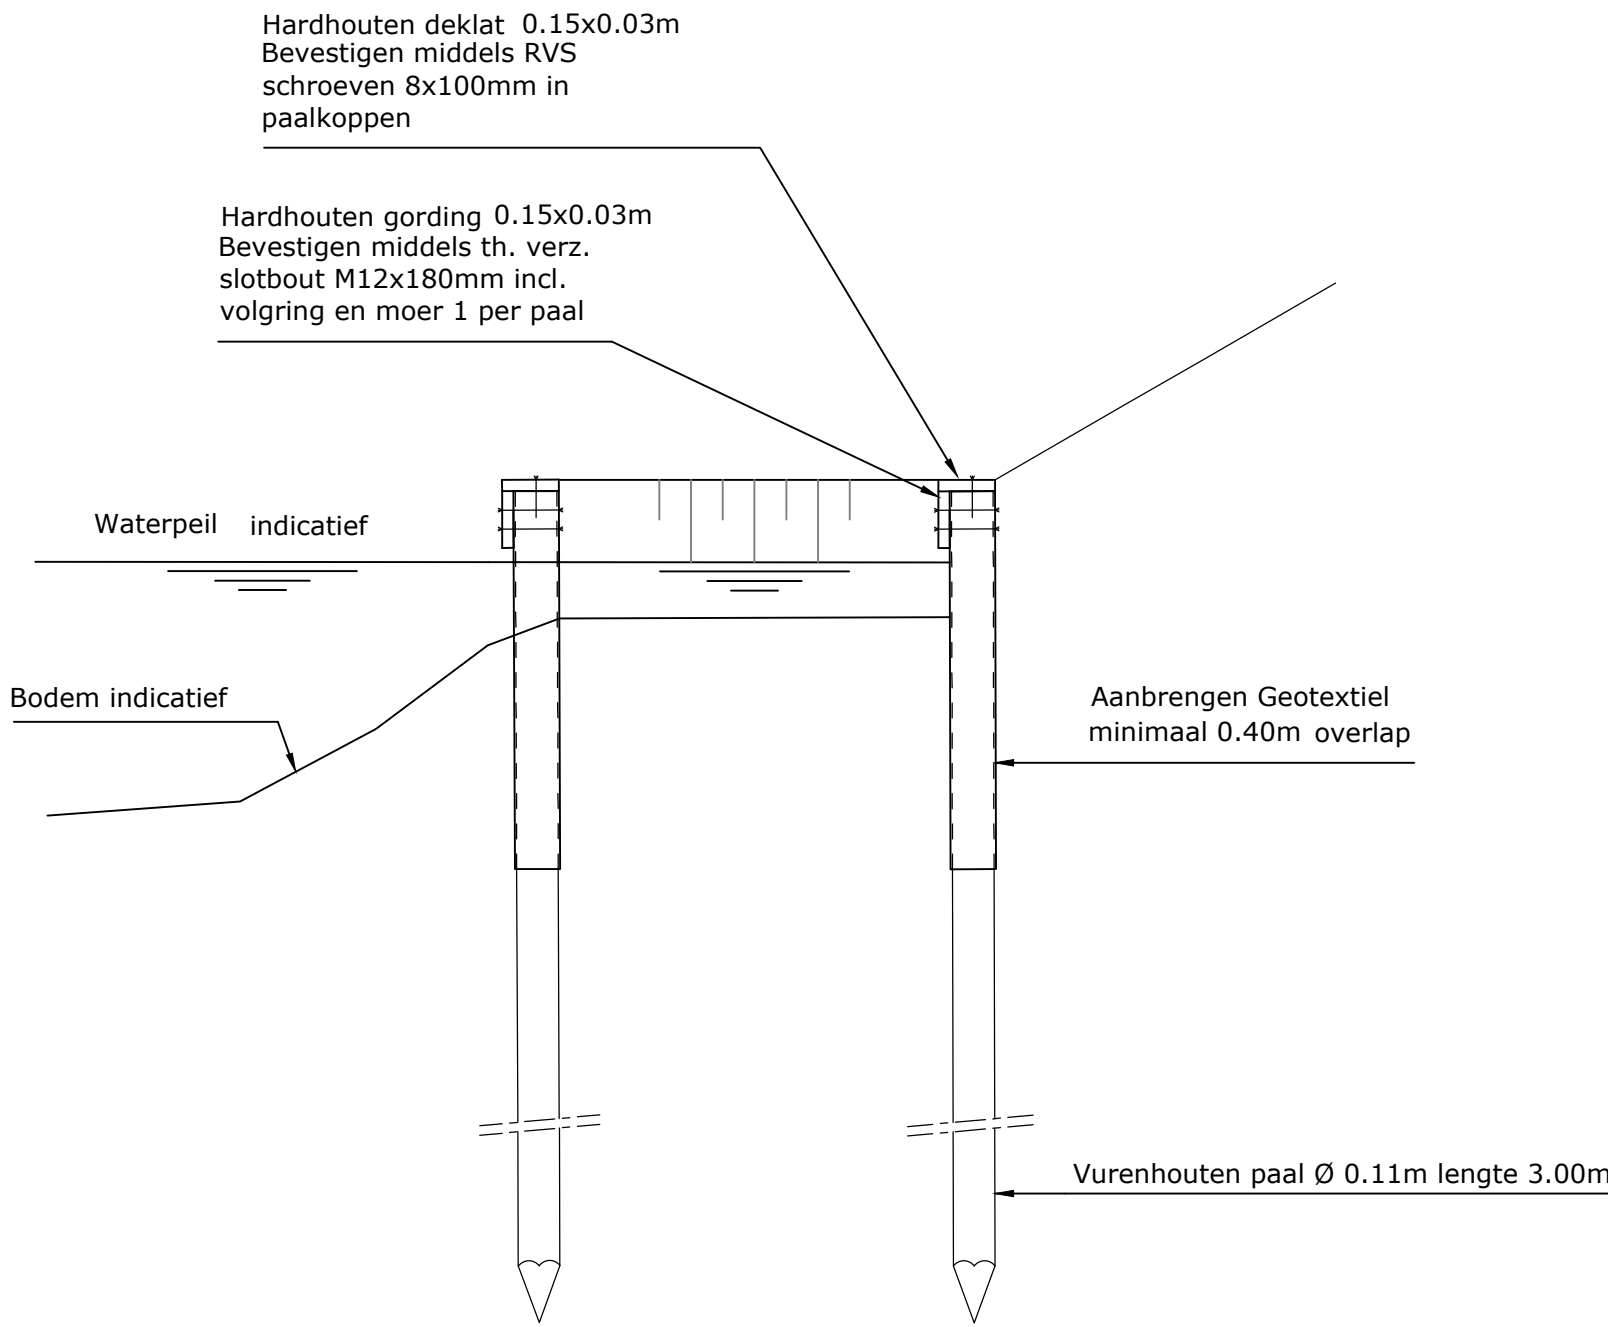

Dwarsprofiel beschoeiing met prolock Sigma

Gemeente Hoekschewaard - Oud-Beijerland

Project: Vervangen oeverbescherming

Onderwerp: Faunauitreedplaats bij beschoeiing

Tekeningnummer: 004-06-018A		Datum: 23-03-2021	
Schaal: -----		Gew. a:	
Formaat: 812x574		b:	
Projectleider: C.L.	Goedgekeurd: c:		
Tekenaar: H.K.	d:		
Bestandsnaam: 004-06-018A			

Gemeente Hoekschewaard
Team Openbare ruimte

Sportlaan 22
3299 XG Maasdam
Postbus 2003
3260 EA Oud-Beijerland

☎ : 088 6473647 / 140186

🌐 : www.gemeentehw.nl

✉ : info@gemeentehw.nl