


Assink Lyceum
maatmeubilair



1 van 12



2 van 12

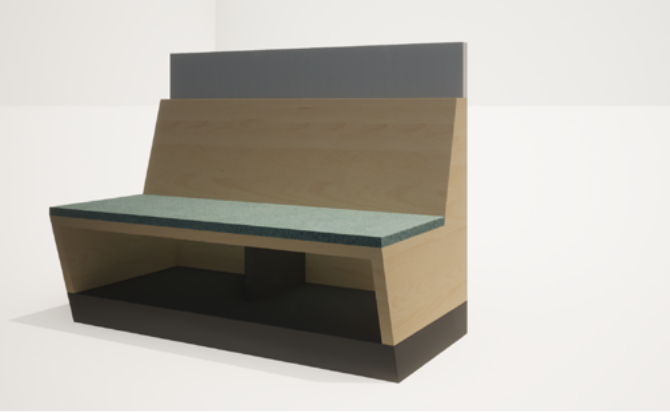


3 van 12



4 van 12



5 van 12

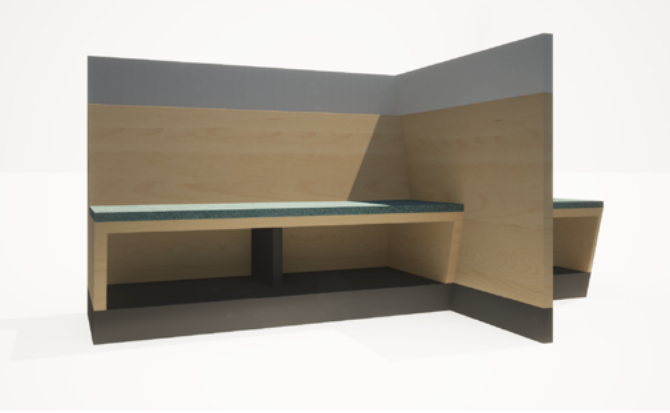

6 van 12




7 van 12




8 van 12



9 van 12

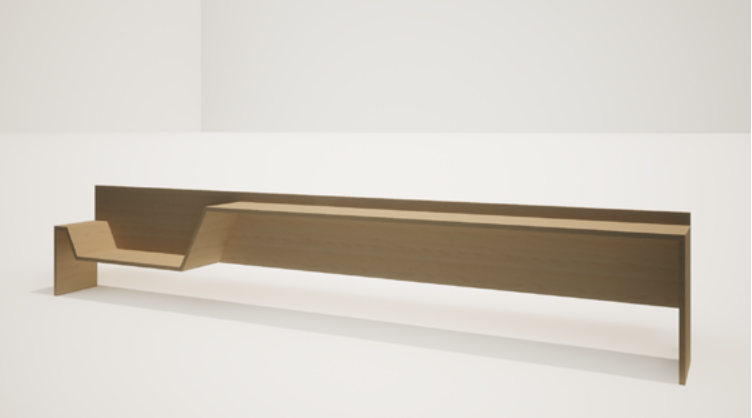

10 van 12

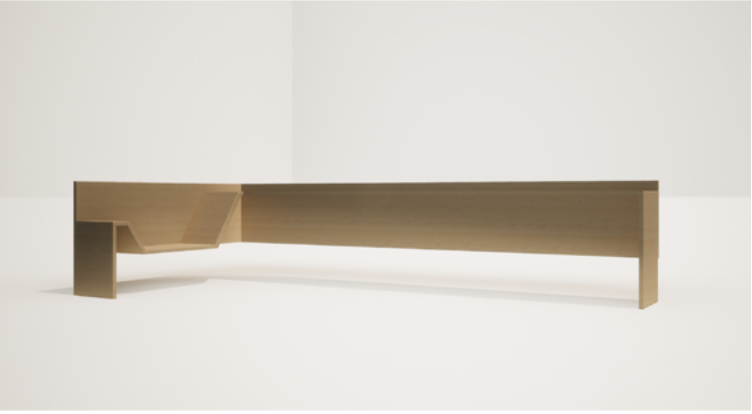



11 van 12





12 van 12

2-ZITSBANK



BOVENAANZICHT

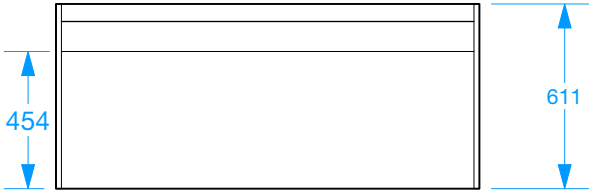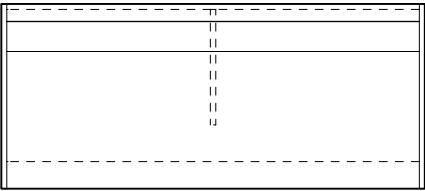



VOORAANZICHT

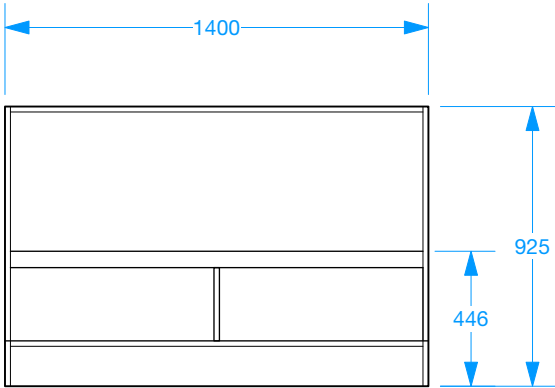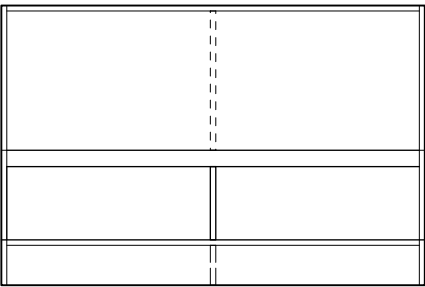


ACHTERAANZICHT

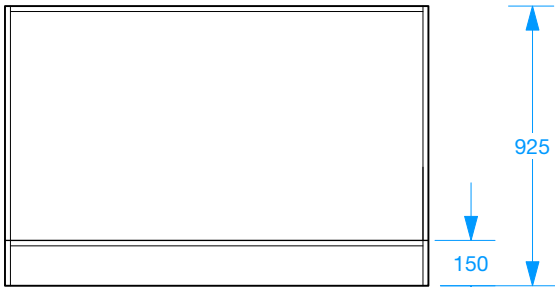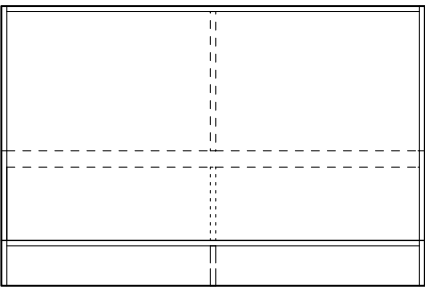


ZIJAANZICHT

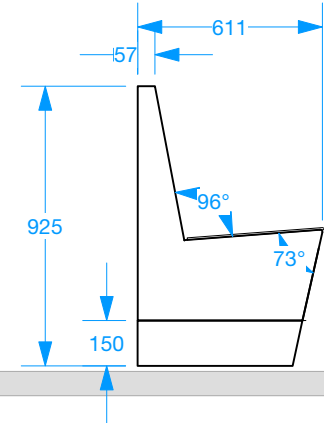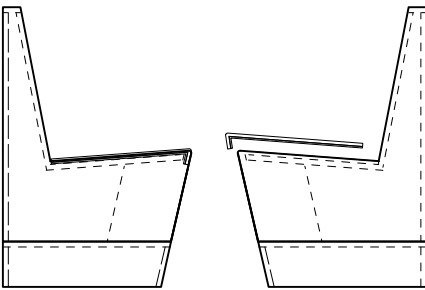

BOVENAANZICHT PLINT

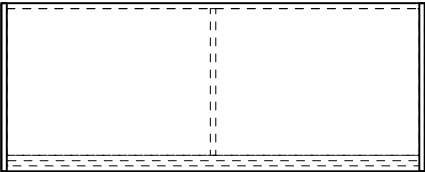

ZIJAANZICHT BODEM

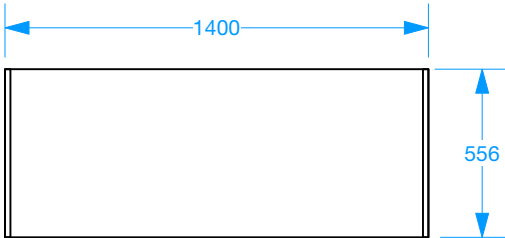


BANKEN

UITVOERING:

MB | romp berken multiplex 18 mm
BZW | bodem + tussenschot betonplex zwart 18 mm

BEKLEDING ZITTING: VYVA ecologisch suede gerecycled
MDF plaatje met 10 mm foam, dacron en bekledingsstof
bevestiging met klittenband op zitting
STOF: Dinamica Classica ad random 3 kleuren:

JA | jade 9081
BL | steel blue 9082
GR | fern green 9048

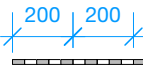


maten dienen in het werk te worden gecontroleerd


Project		Assink Lyceum Haaksbergen			
Fase:	DO meubel ontwerp	Bladnummer:	1 van 12	Getekend	Dorothe Derks
Onderdeel:	banken	Datum:	8 maart 2021		
Projectnummer		Schaal:	1:25		
		Bladformaat:	A2	Wijziging	

1-ZITSBANK


BOVENAANZICHT

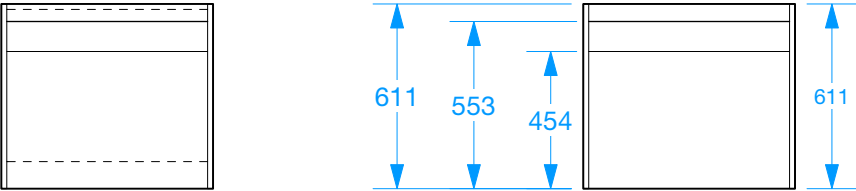


VOORAANZICHT

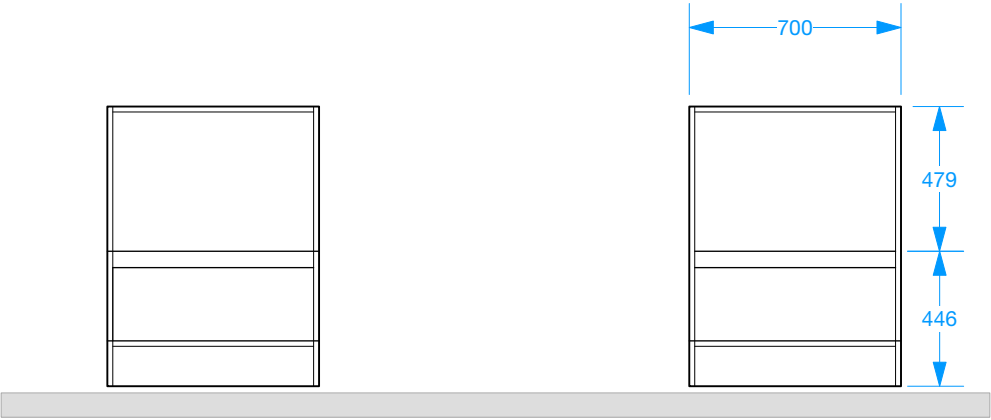

ACHTERAANZICHT

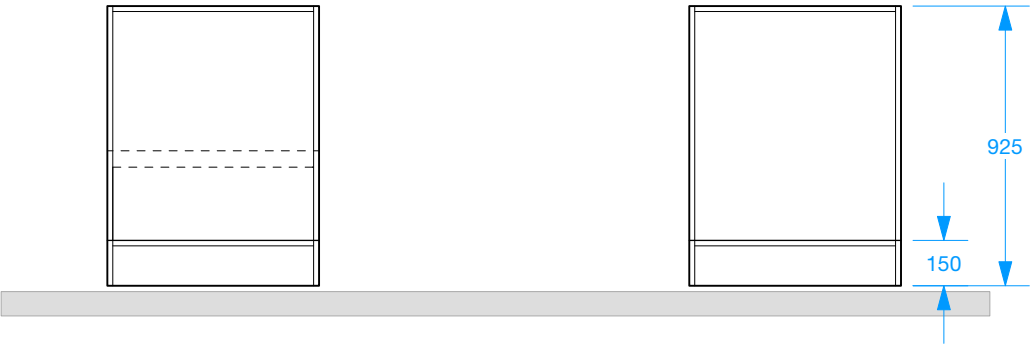

ZIJAANZICHT

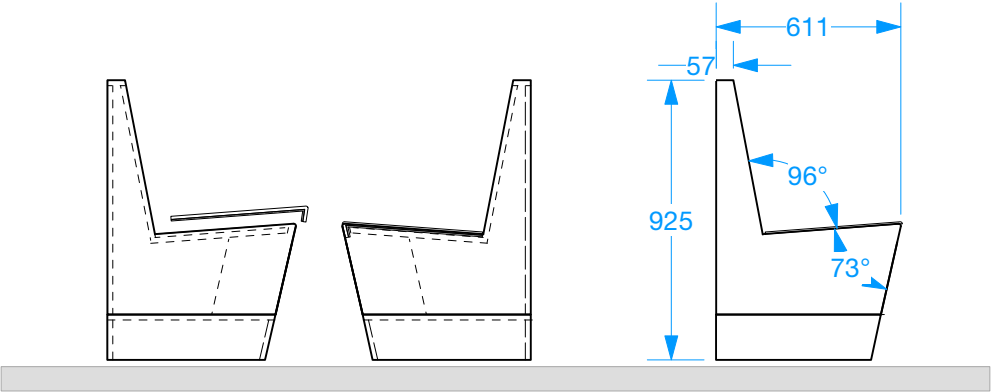

BOVENAANZICHT PLINT





BANKEN

UITVOERING:
MB | romp berken multiplex 18 mm
BZW | bodem + tussenschot betonplex zwart 18 mm

BEKLEDING ZITTING: VYVA ecologisch suede gerecycled
MDF plaatje met 10 mm foam, dacron en bekledingsstof
bevestiging met klittenband op zitting
STOF: Dinamica Classica ad random 3 kleuren:

JA | jade 9081
BL | steel blue 9082
GR | fern green 9048

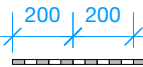
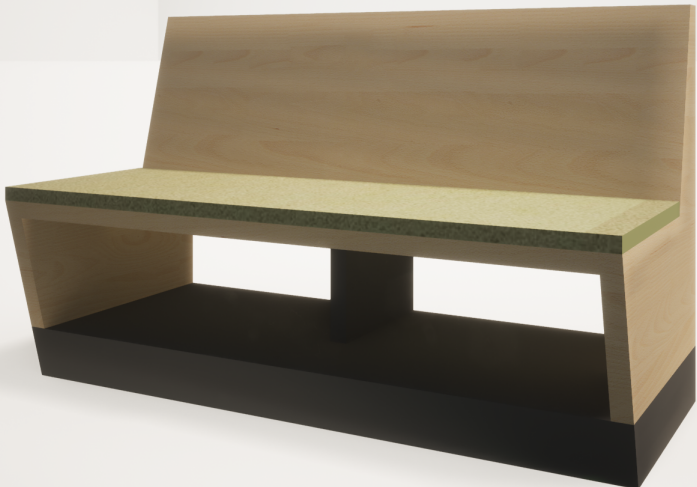


maten dienen in het werk te worden gecontroleerd



Project	Assink Lyceum Haaksbergen		
Fase:	DO meubel ontwerp	Bladnummer:	2 van 12
Onderdeel:	banken	Datum:	8 maart 2021
Projectnummer		Schaal:	1:25
		Bladformaat:	A2
		Getekend	Dorothe Derks
		Wijziging	

2-ZITSBANK MET ACHTERWAND



BOVENAANZICHT

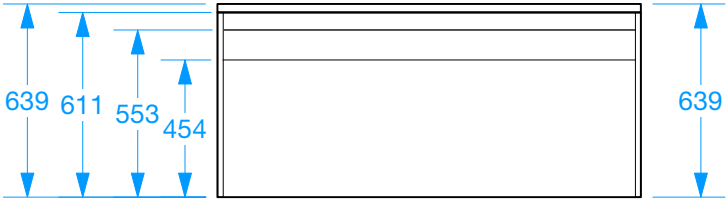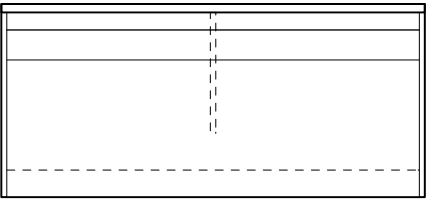



VOORAANZICHT

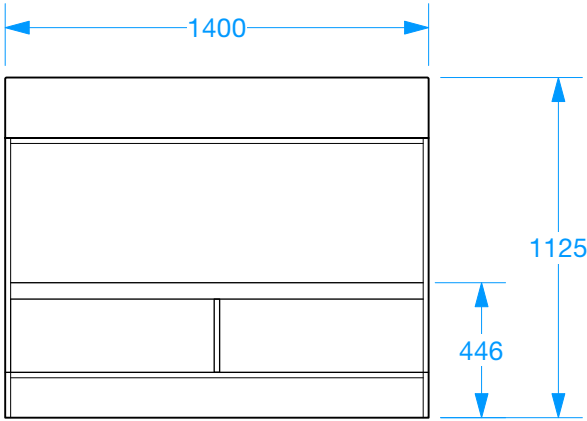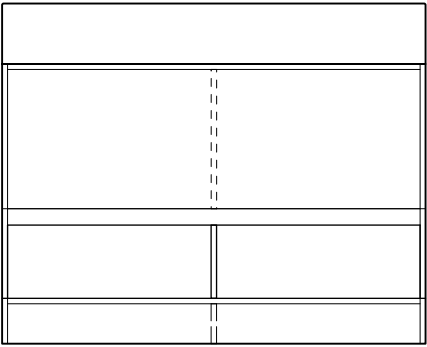



ACHTERAANZICHT

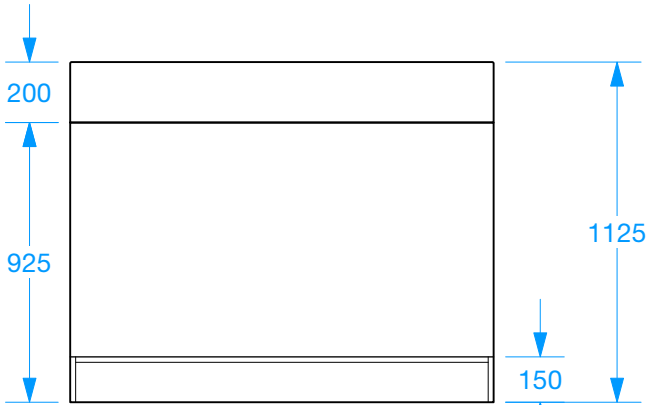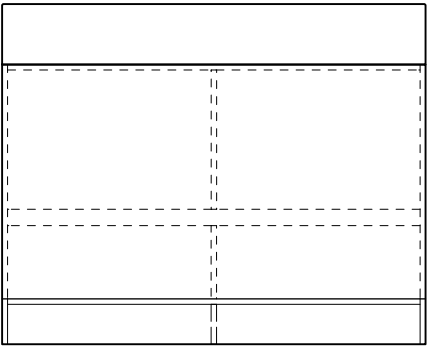


ZIJAANZICHT

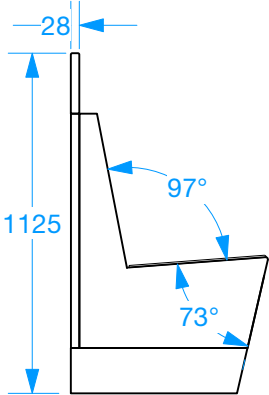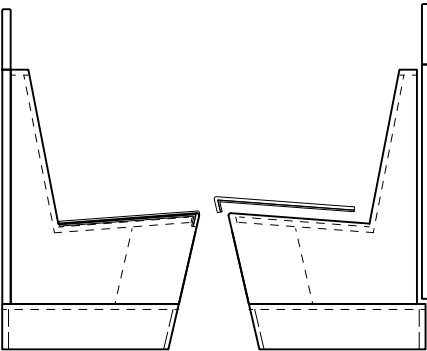

BOVENAANZICHT PLINT

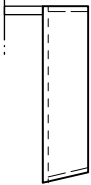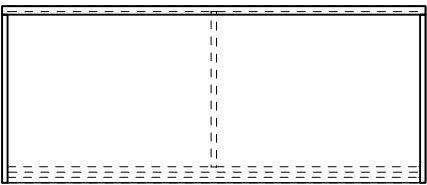

ZIJAANZICHT BODEM
MET WAND

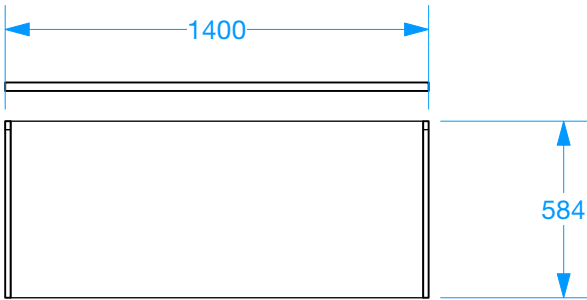


BANKEN MET ACHTERWAND

UITVOERING:
MB | romp berken multiplex 18 mm
BZW | bodem + tussenschot betonplex zwart 18 mm

BEKLEDING ZITTING: VYVA ecologisch suede gerecycled
MDF plaatje met 10 mm foam, dacron en bekledingsstof
bevestiging met klittenband op zitting
STOF: Dinamica Classica ad random 3 kleuren:

JA | jade 9081
BL | steel blue 9082
GR | fern green 9048

ACHTERWAND BANKEN UITVOERING:
MB | wand berken multiplex 28 mm
BZW | plint betonplex zwart 18 mm
WG | bovenrand zijdeglaans lakkleur 9002


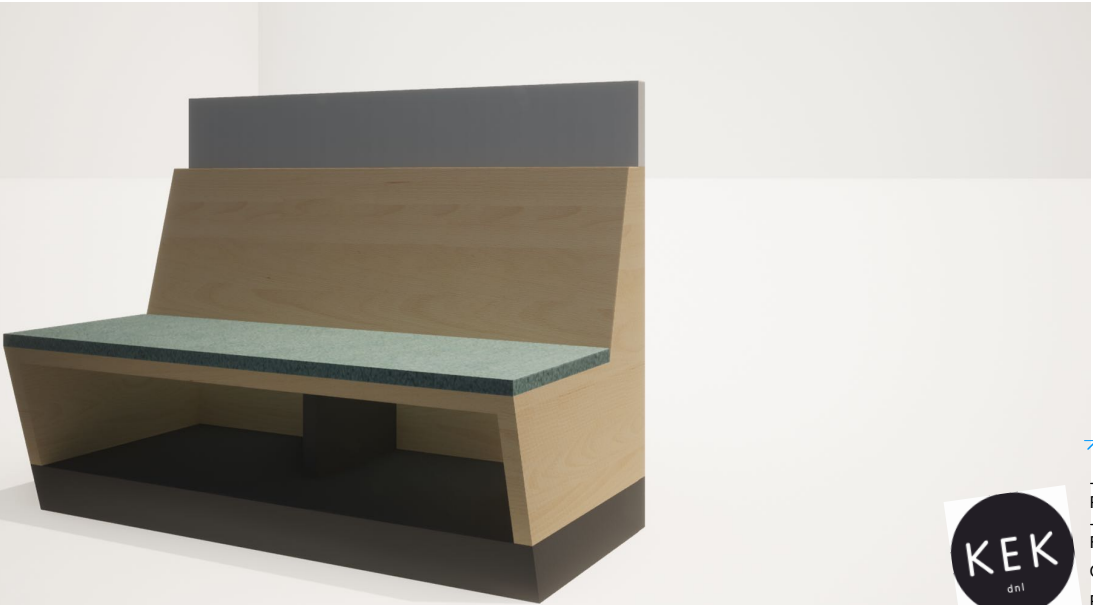


maten dienen in het werk te worden gecontroleerd



Project	Assink Lyceum Haaksbergen		
Fase:	DO meubel ontwerp	Bladnummer:	3 van 12
Onderdeel:	banken	Datum:	8 maart 2021
Projectnummer		Schaal:	1:25
		Bladformaat:	A2
		Wijziging	

1-ZITSBANK MET ACHTERWAND



BOVENAANZICHT

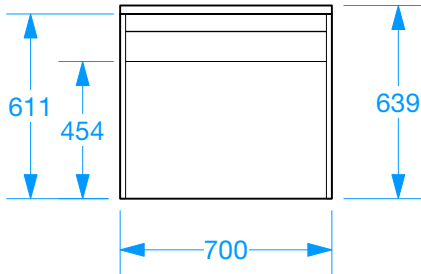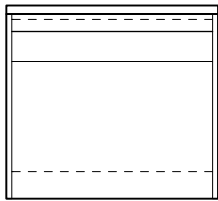



VOORAANZICHT

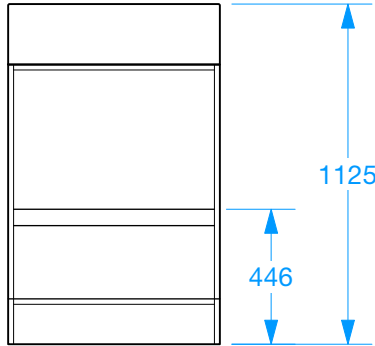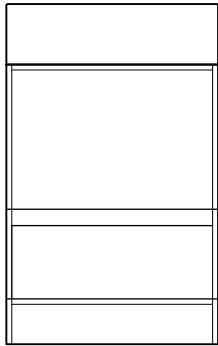



ACHTERAANZICHT

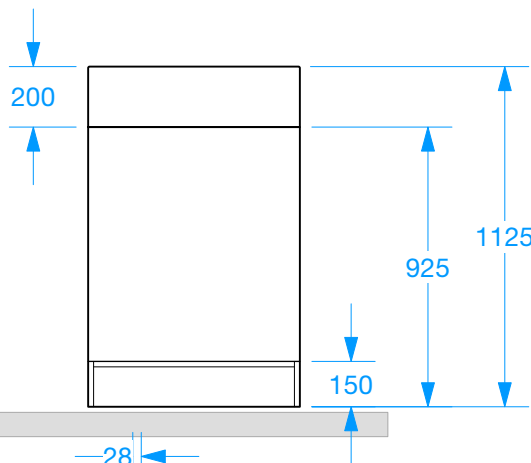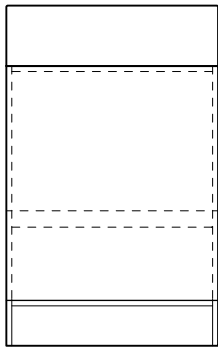


ZIJAANZICHT

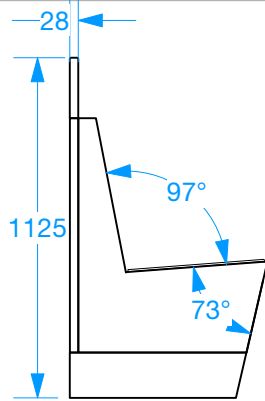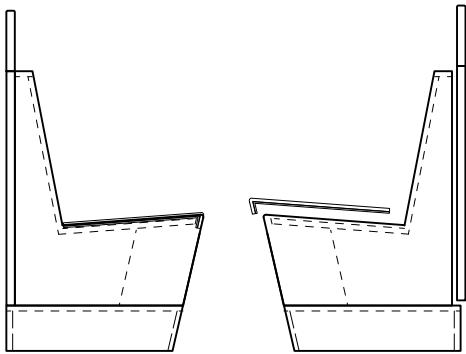

BOVENAANZICHT PLINT

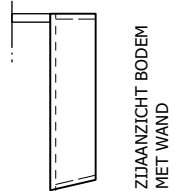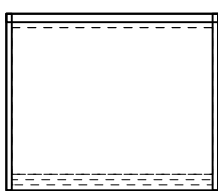

ZIJAANZICHT BODEM
MET WAND

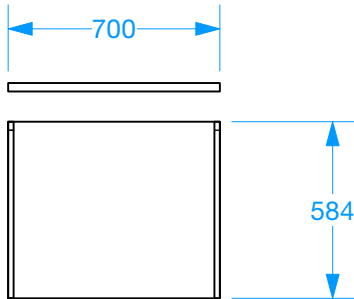

BANKEN MET ACHTERWAND

UITVOERING:
MB | romp berken multiplex 18 mm
BZW | bodem + tussenschot betonplex zwart 18 mm

BEKLEDING ZITTING: VYVA ecologisch suede gerecycled
MDF plaatje met 10 mm foam, dacron en bekledingsstof
bevestiging met klittenband op zitting
STOF: Dinamica Classica ad random 3 kleuren:

JA | jade 9081
BL | steel blue 9082
GR | fern green 9048

ACHTERWAND BANKEN UITVOERING:
MB | wand berken multiplex 28 mm
BZW | plint betonplex zwart 18 mm
WG | bovenrand zijdeglans lakkleur 9002




maten dienen in het werk te worden gecontroleerd


Project	Assink Lyceum Haaksbergen				
Fase:	DO meubel ontwerp	Bladnummer:	4 van 12	Getekend	Dorothé Derks
Onderdeel:	banken	Datum:	8 maart 2021		
		Schaal:	1:25		
Projectnummer		Bladformaat:	A2	Wijziging	

2-ZITSBANK MET WERKTAFEL


BOVENAANZICHT

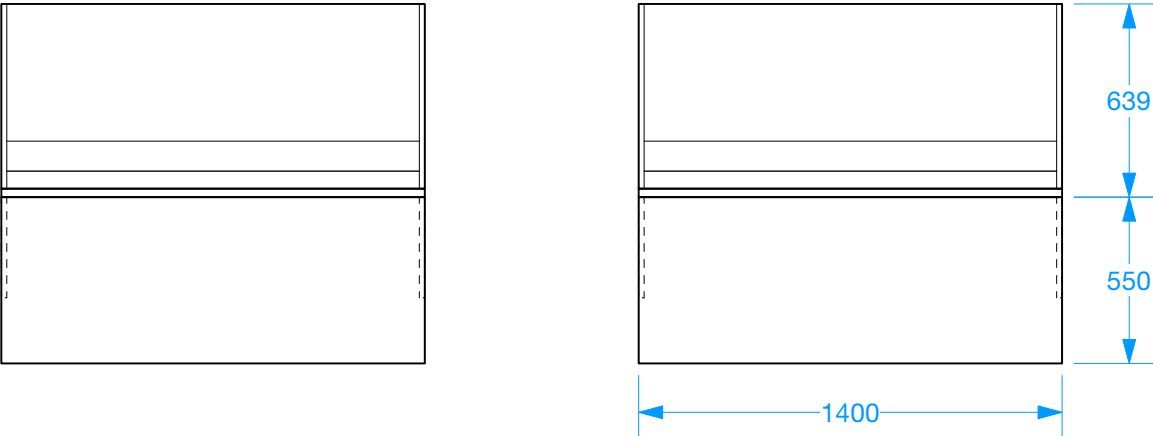


VOORAANZICHT
=WERKTAFEL

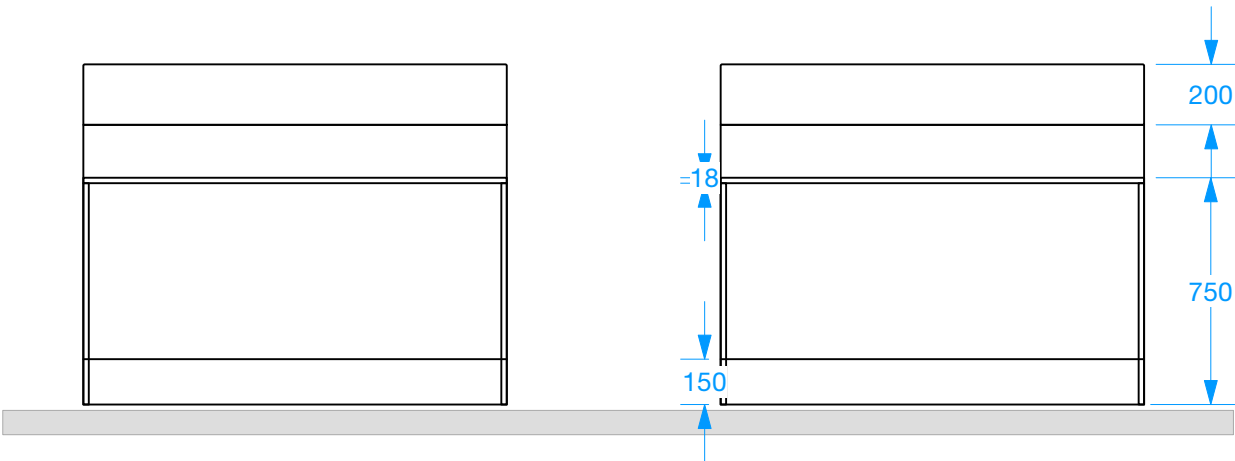

ACHTERAANZICHT
=BANK

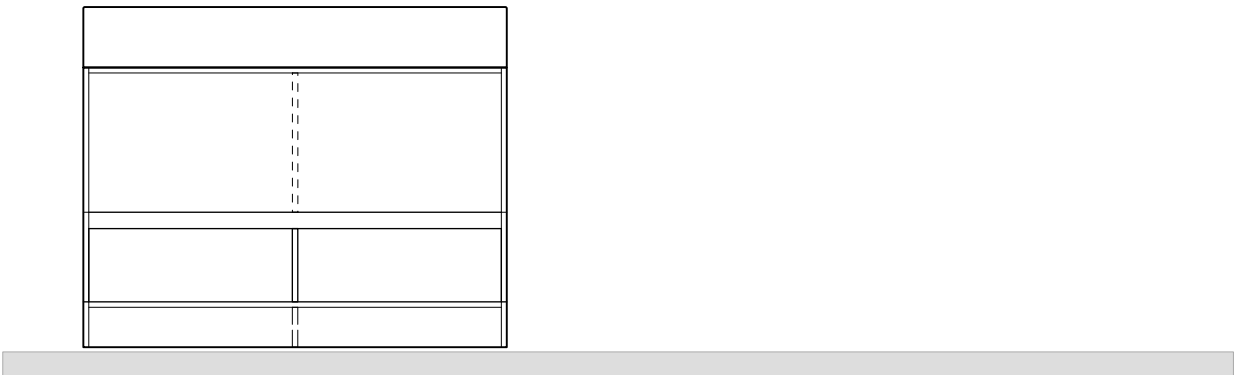

ZIJAANZICHT

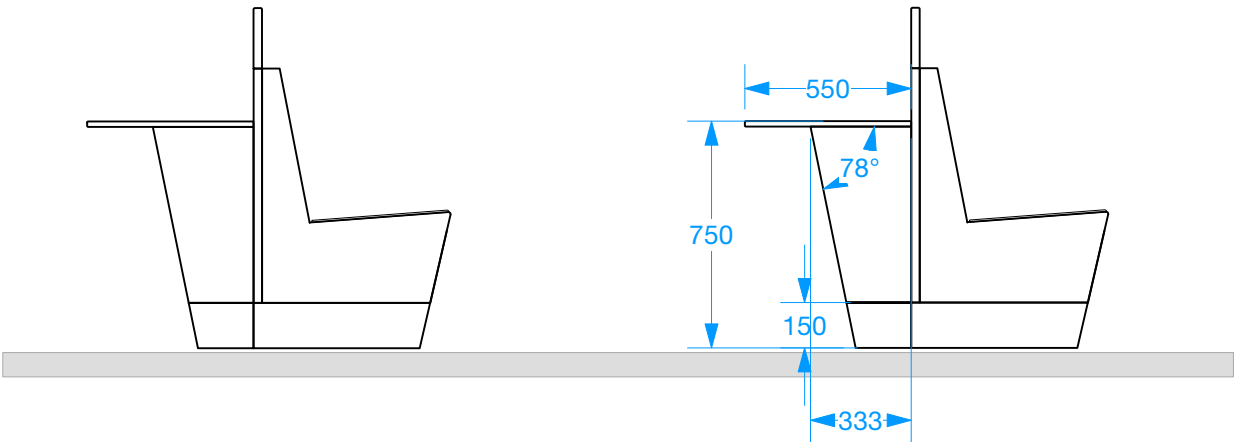

BANKEN MET WERKTAFEL

UITVOERING BANK:
MB | romp berken multiplex 18 mm
BZW | bodem + tussenschot betonplex zwart 18 mm

ACHTERWAND BANKEN UITVOERING:
MB | wand berken multiplex 28 mm
BZW | plint betonplex zwart 18 mm
WG | bovenrand zijdeglans lakkleur 9002

WERKTAFEL:
MB | blad berken multiplex 18 mm
zijwang niet op 3D berken multiplex 18 mm
BZW | bodem + tussenschot betonplex zwart 18 mm




maten dienen in het werk te worden gecontroleerd


Project	Assink Lyceum Haaksbergen		
Fase:	DO meubel ontwerp	Bladnummer:	5 van 12
Onderdeel:	bank met werkblad	Datum:	8 maart 2021
Projectnummer		Schaal:	1:25
		Bladformaat:	A2
		Getekend	Dorothe Derks
		Wijziging	

ZIJWAND 2+4-PERSOONS UNIT + HOEKSTUK



BOVENAANZICHT

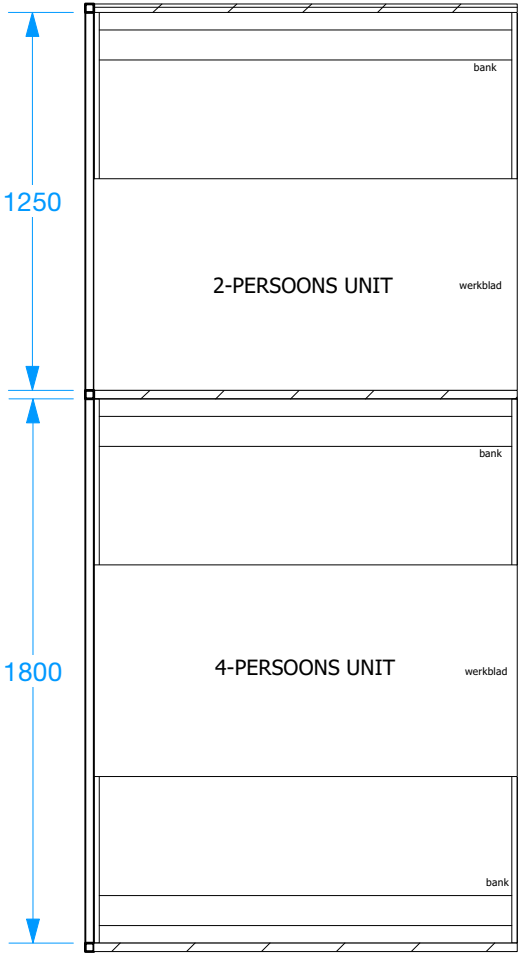

ZIJAANZICHT 2-persoons

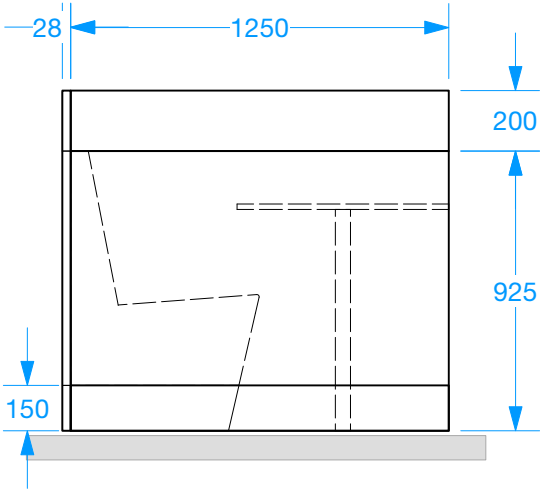

ZIJAANZICHT 4-persoons

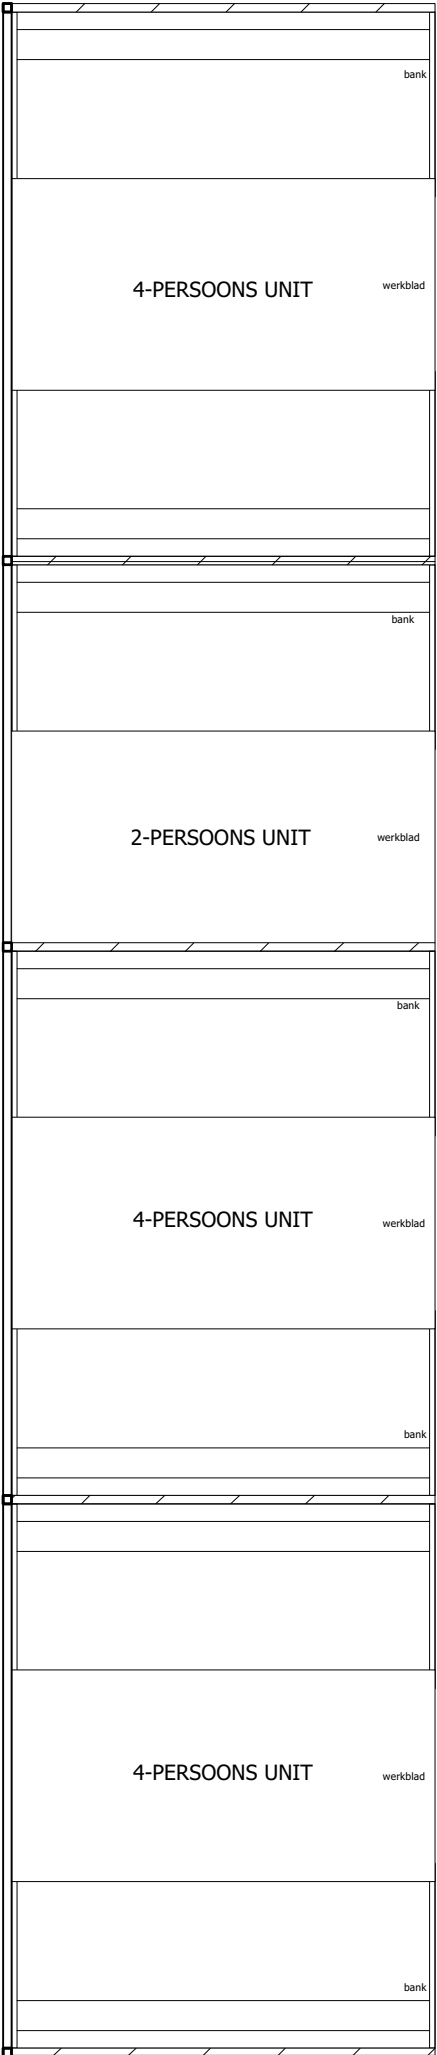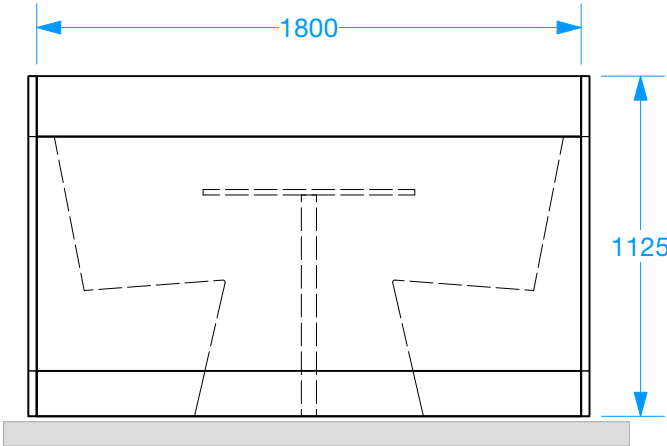

voorbeeld van een treinopstelling in het WLC

WANDEN OM BLOK VAN MEERDERE BANKEN
ACHTERWAND BANKEN UITVOERING:
MB | wand berken multiplex 28 mm
BZW | plint betonplex zwart 18 mm
WG | bovenrand zijdeglans lakkleur 9002

*Wanden koppelen met 90 graden hoekstukje
detailering nog verder uit te werken





maten dienen in het werk te worden gecontroleerd

Project	Assink Lyceum Haaksbergen		
Fase:	DO meubel ontwerp	Bladnummer:	6 van 12
Onderdeel:	wanden om banken	Datum:	8 maart 2021
Projectnummer		Schaal:	1:25
		Bladformaat:	A2
		Getekend	Dorothe Derks
		Wijziging	



HOGE WANDZITBANK 3-PERSOONS

WANDTAFEL 3-PERSOONS 75cm HOOG



BOVENAANZICHT

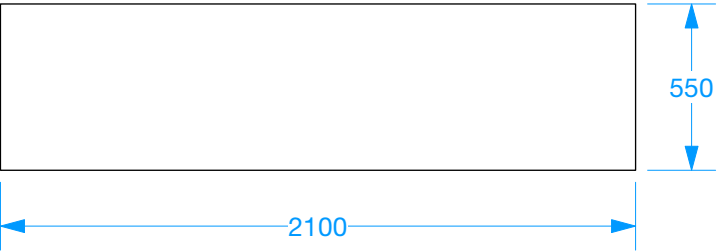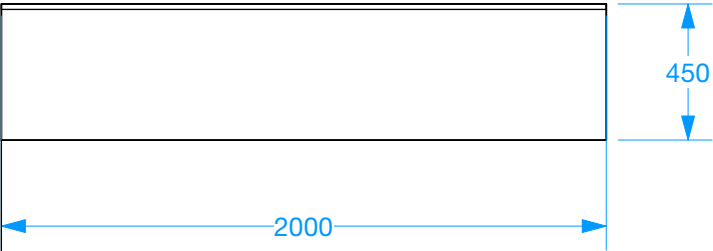



ONDERAANZICHT BLADFRAME

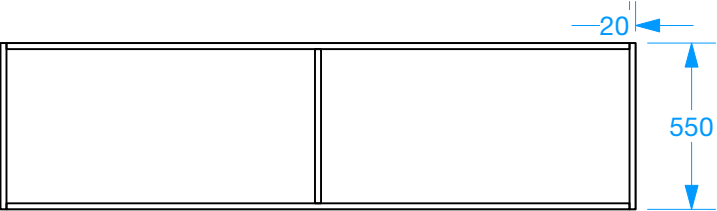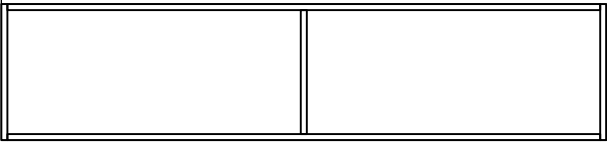



VOORAANZICHT

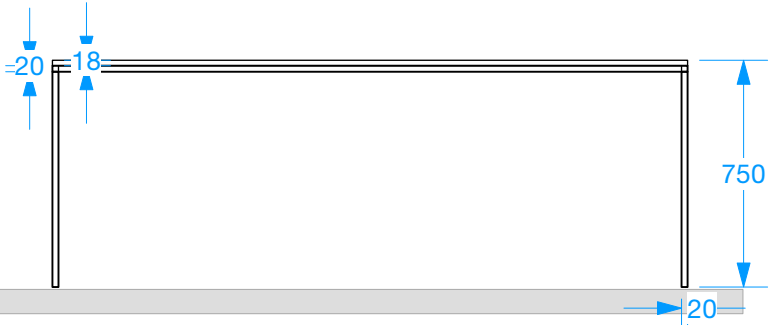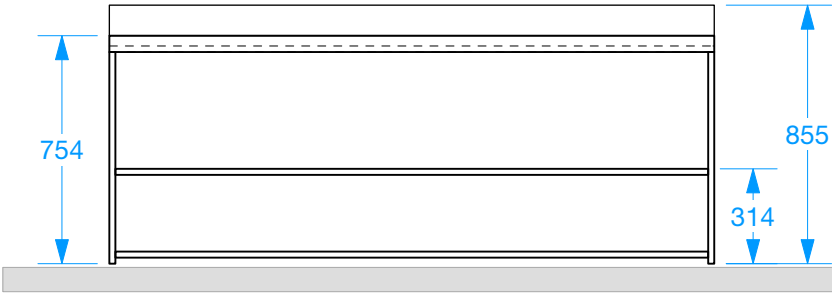

ACHTERAANZICHT

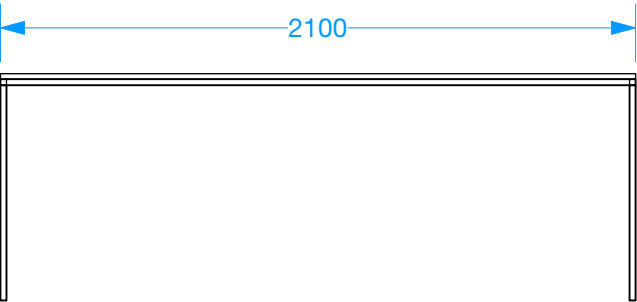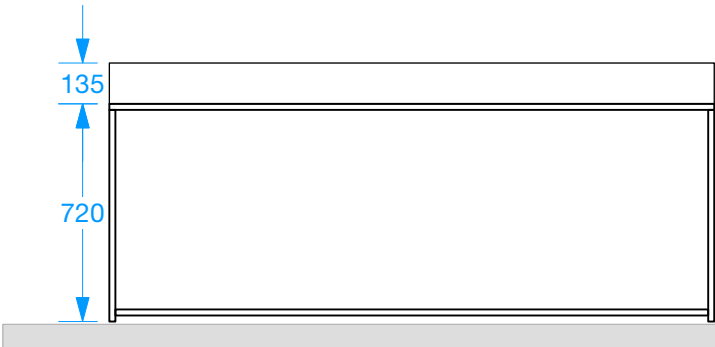

ZIJAANZICHT

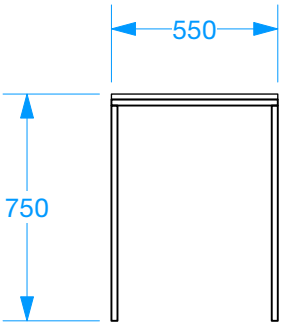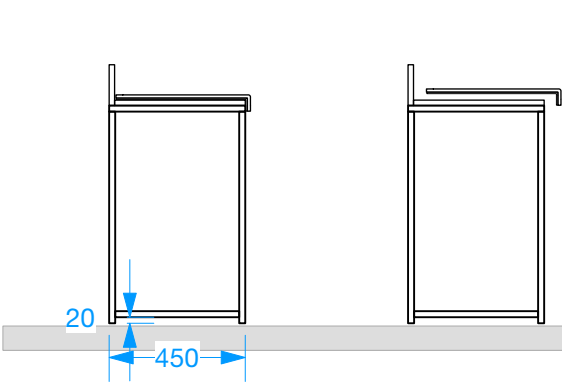

WANDBANK LINKS

UITVOERING:
MB | zitting rug berken multiplex 18 mm
SA | stalen frame vierkant 20x20 mm
antraciet Ral 7021
BEKLEDING ZITTING: VYVA ecologisch suede gerecycled
MDF plaatje met 10 mm foam, dacron en bekledingsstof
bevestiging met klittenband op zitting
STOF: Dinamica Classica ad random 3 kleuren:
JA | jade 9081
BL | steel blue 9082
GR | fern green 9048

WERKTAFEL RECHTS









UITVOERING:
BZ | HPL R55064 18 mm
SA | stalen frame vierkant 20x20 mm
antraciet Ral 7021



maten dienen in het werk te worden gecontroleerd

Project	Assink Lyceum Haaksbergen			
Fase:	DO meubel ontwerp	Bladnummer:	7 van 12	Getekend Dorothé Derks
Onderdeel:	wandtafel	Datum:	8 maart 2021	
Projectnummer		Schaal:	1:25	
		Bladformaat:	A2	



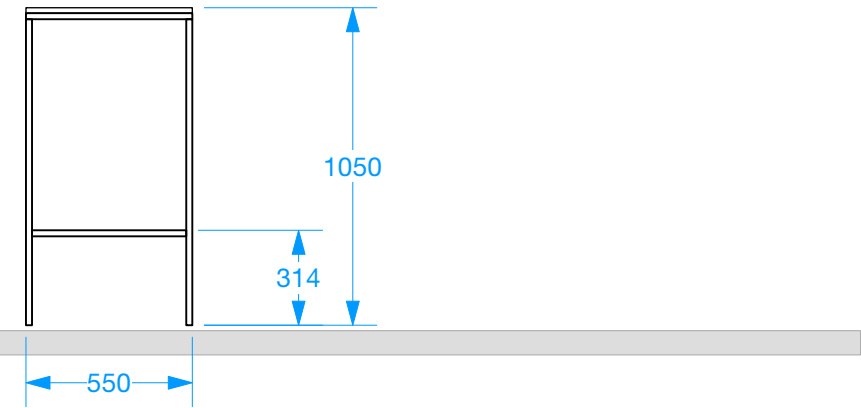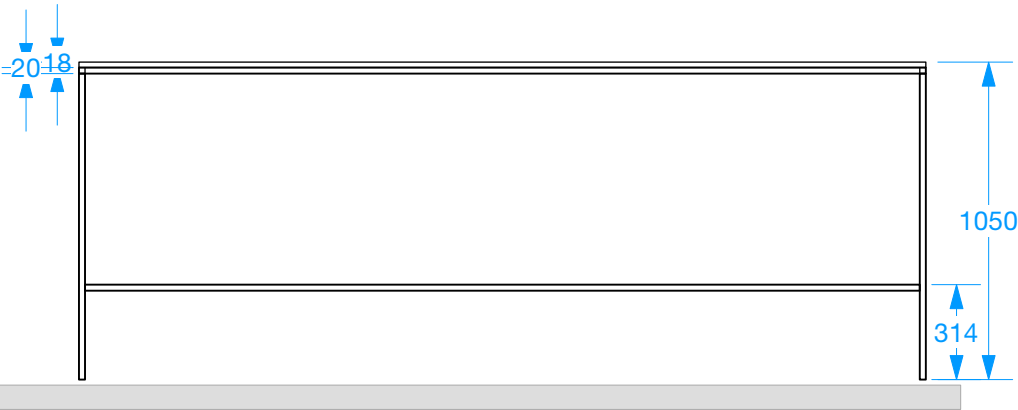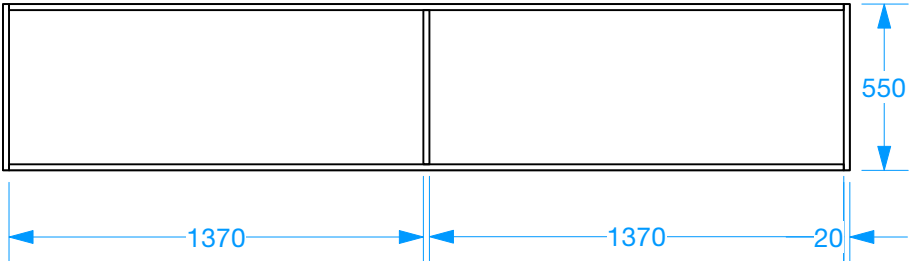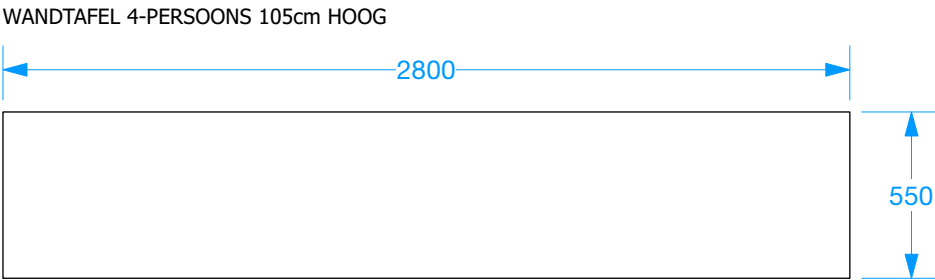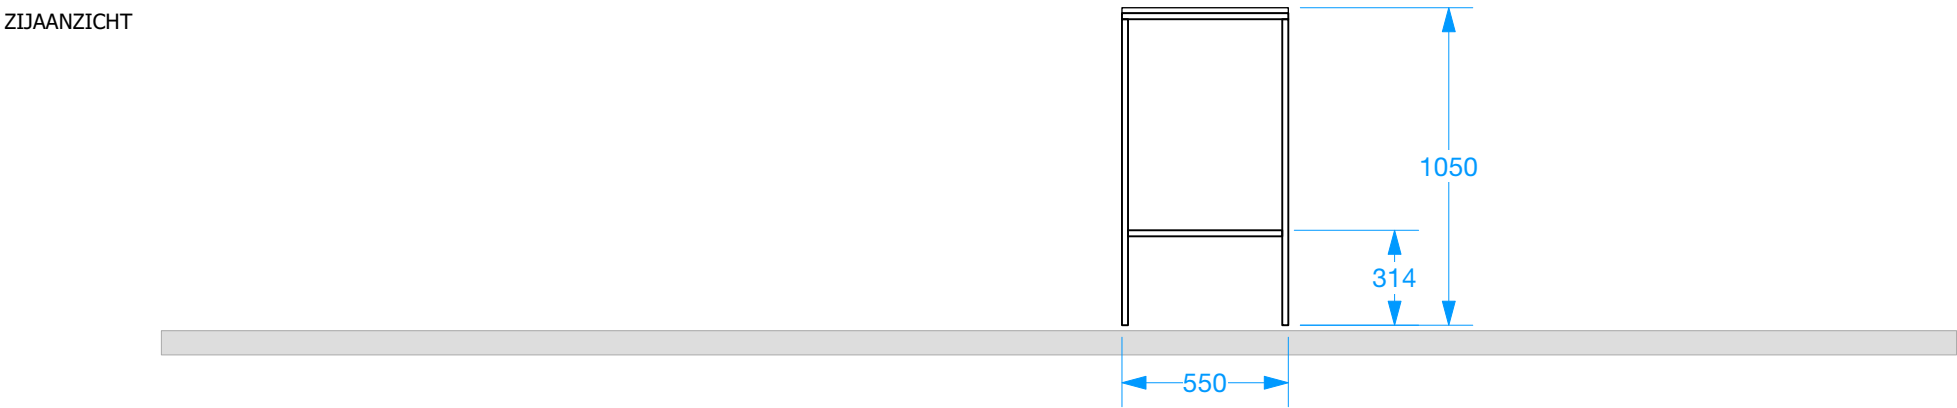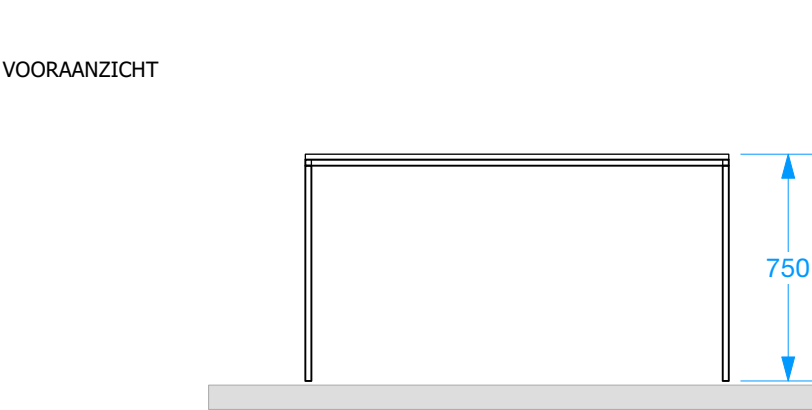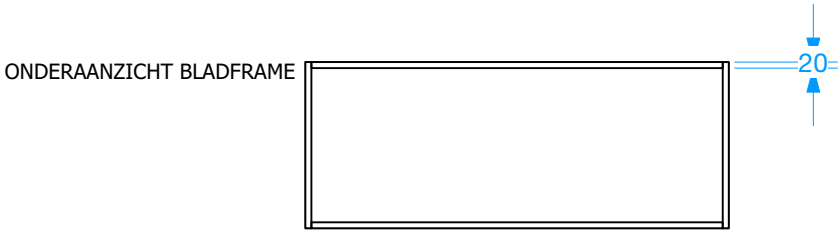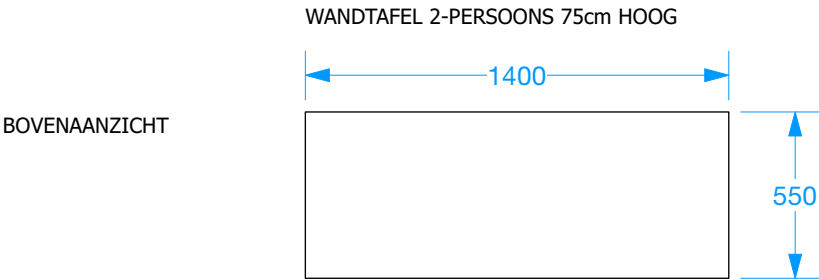

WERKTAFELS

UITVOERING:

UITVOERING:


BZ I blad HPL R55064 18 mm

SA I stalen frame vierkant 20x20 mm

antraciet Ral 7021

200 200		maten dienen in het werk te worden gecontroleerd	
Project	Assink Lyceum Haaksbergen		
Fase:	DO meubel ontwerp	Bladnummer:	8 van 12
Onderdeel:	wandtafel	Datum:	8 maart 2021
Projectnummer		Schaal:	1:25
		Bladformaat:	A2
		Getekend	Dorothe Derks
		Wijziging	



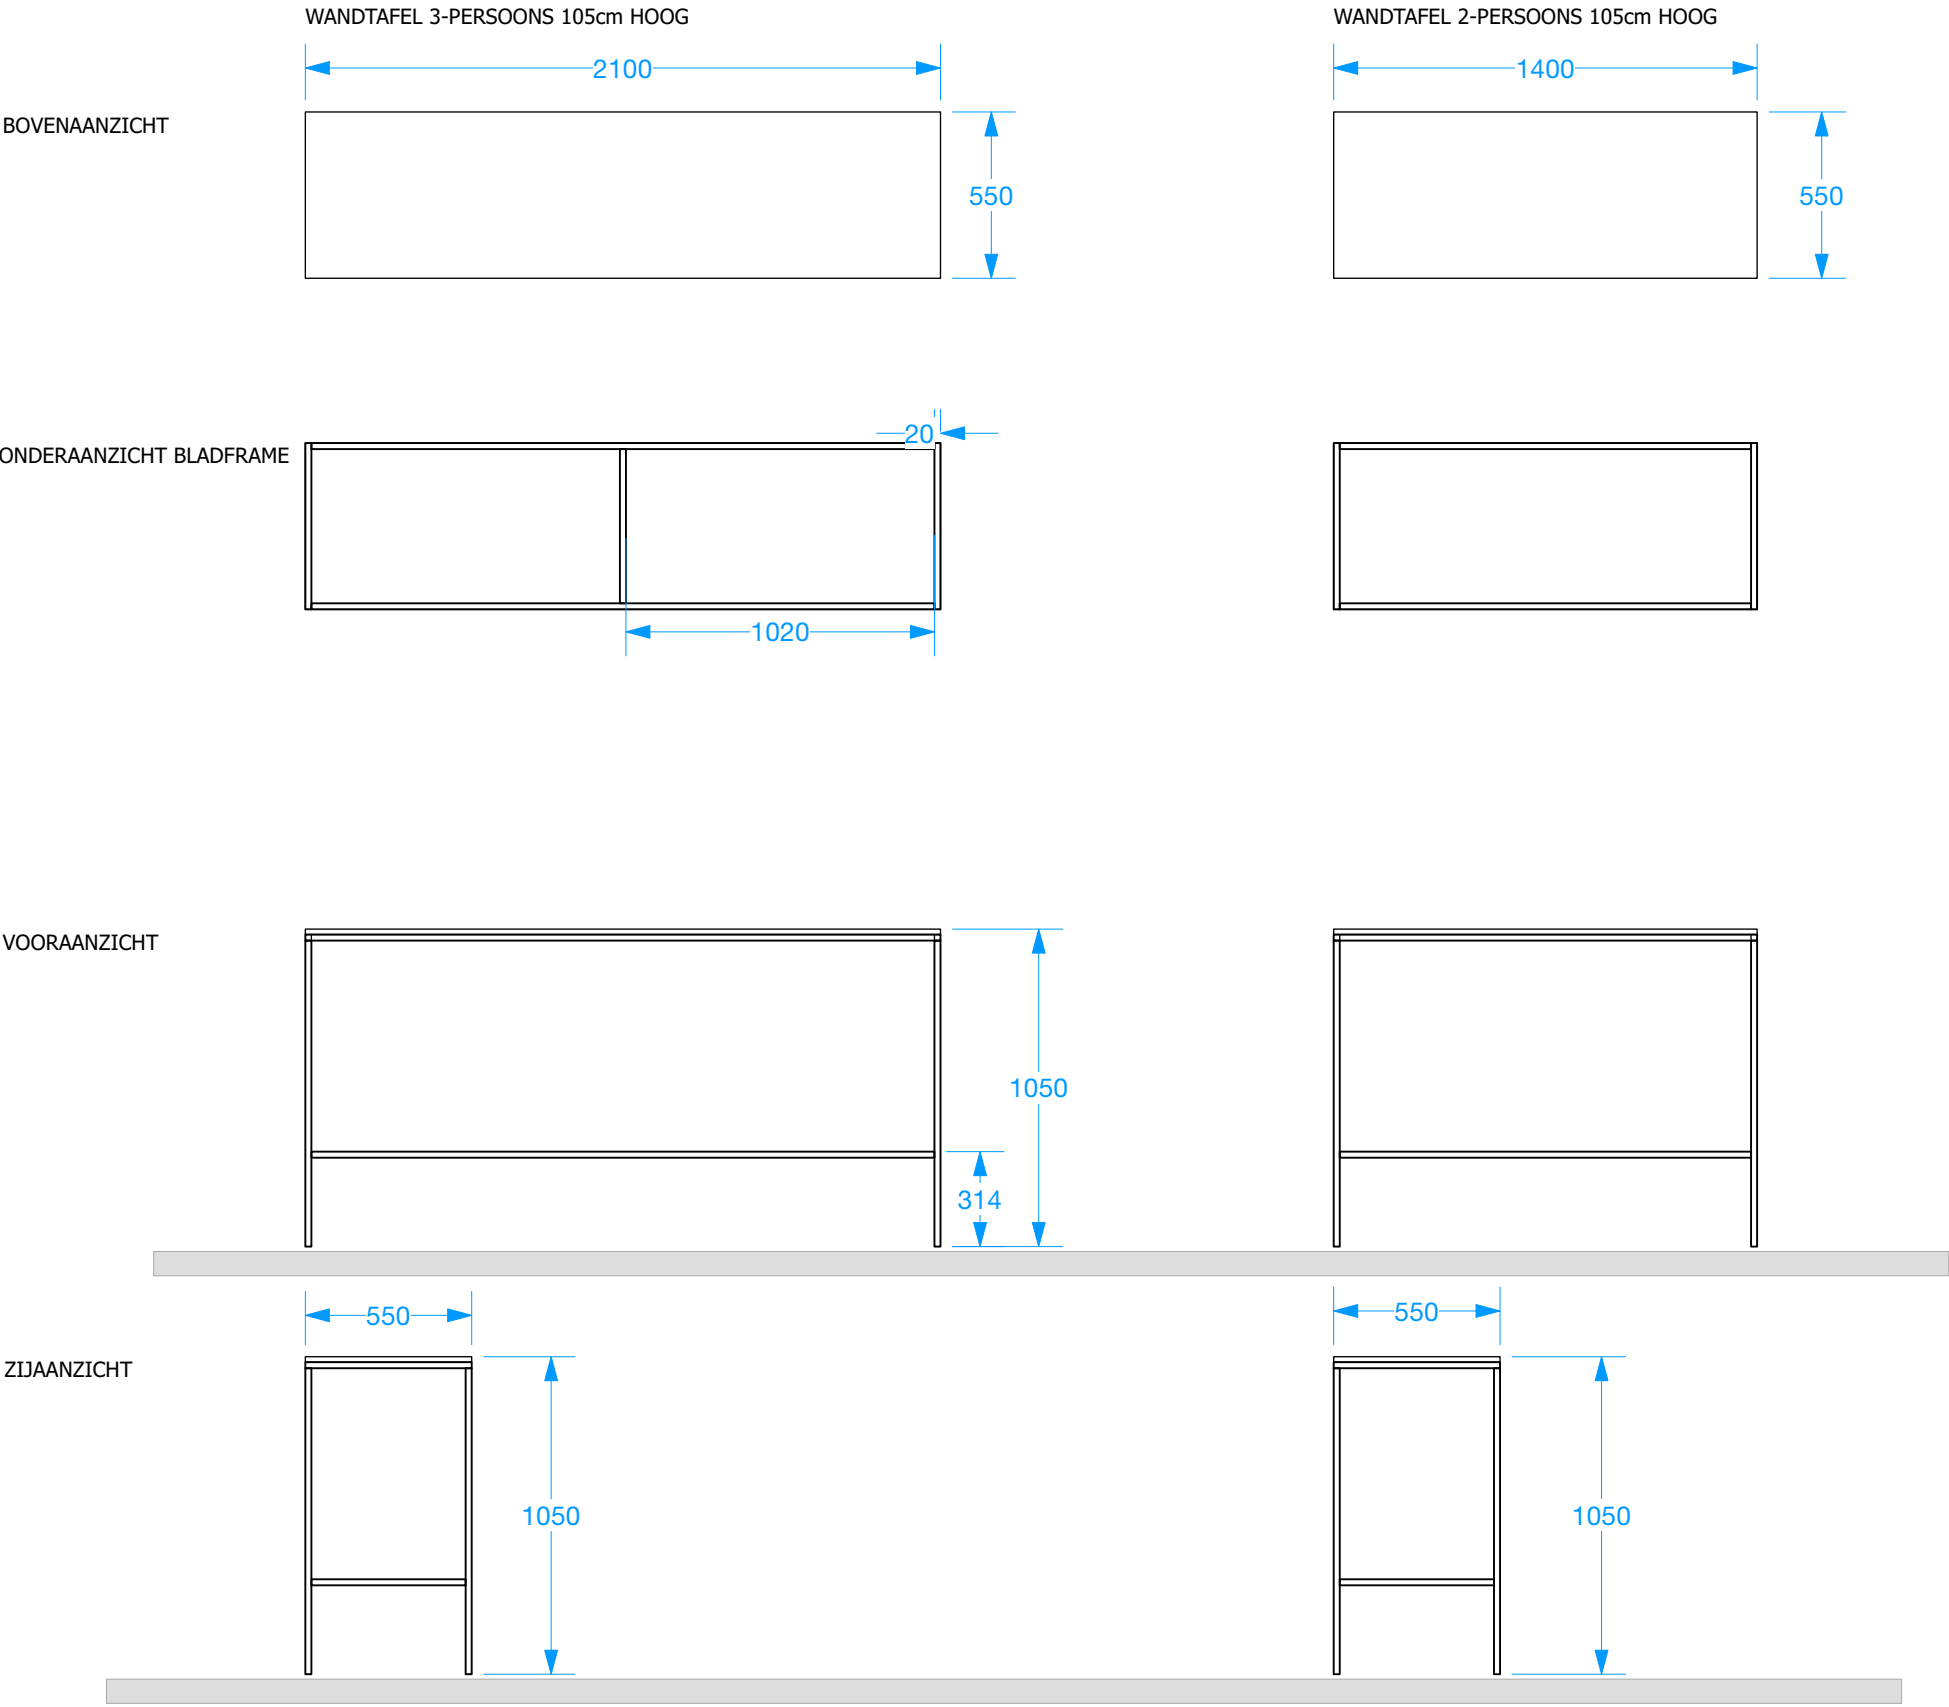

WERKTAFELS

UITVOERING:

UITVOERING:


BZ		blad HPL R55064 18 mm
SA		stalen frame vierkant 20x20 mm
		antraciet Ral 7021

200200

maten dienen in het werk te worden gecontroleerd

Project	Assink Lyceum Haaksbergen		
Fase:	DO meubel ontwerp	Bladnummer:	9 van 12
Onderdeel:	wandtafel	Datum:	8 maart 2021
Projectnummer		Schaal:	1:25
		Bladformaat:	A2
		Getekend	Dorothe Derks
		Wijziging	

ZITBANK + WANDTAFEL 7-PERSOONS 105cm HOOG

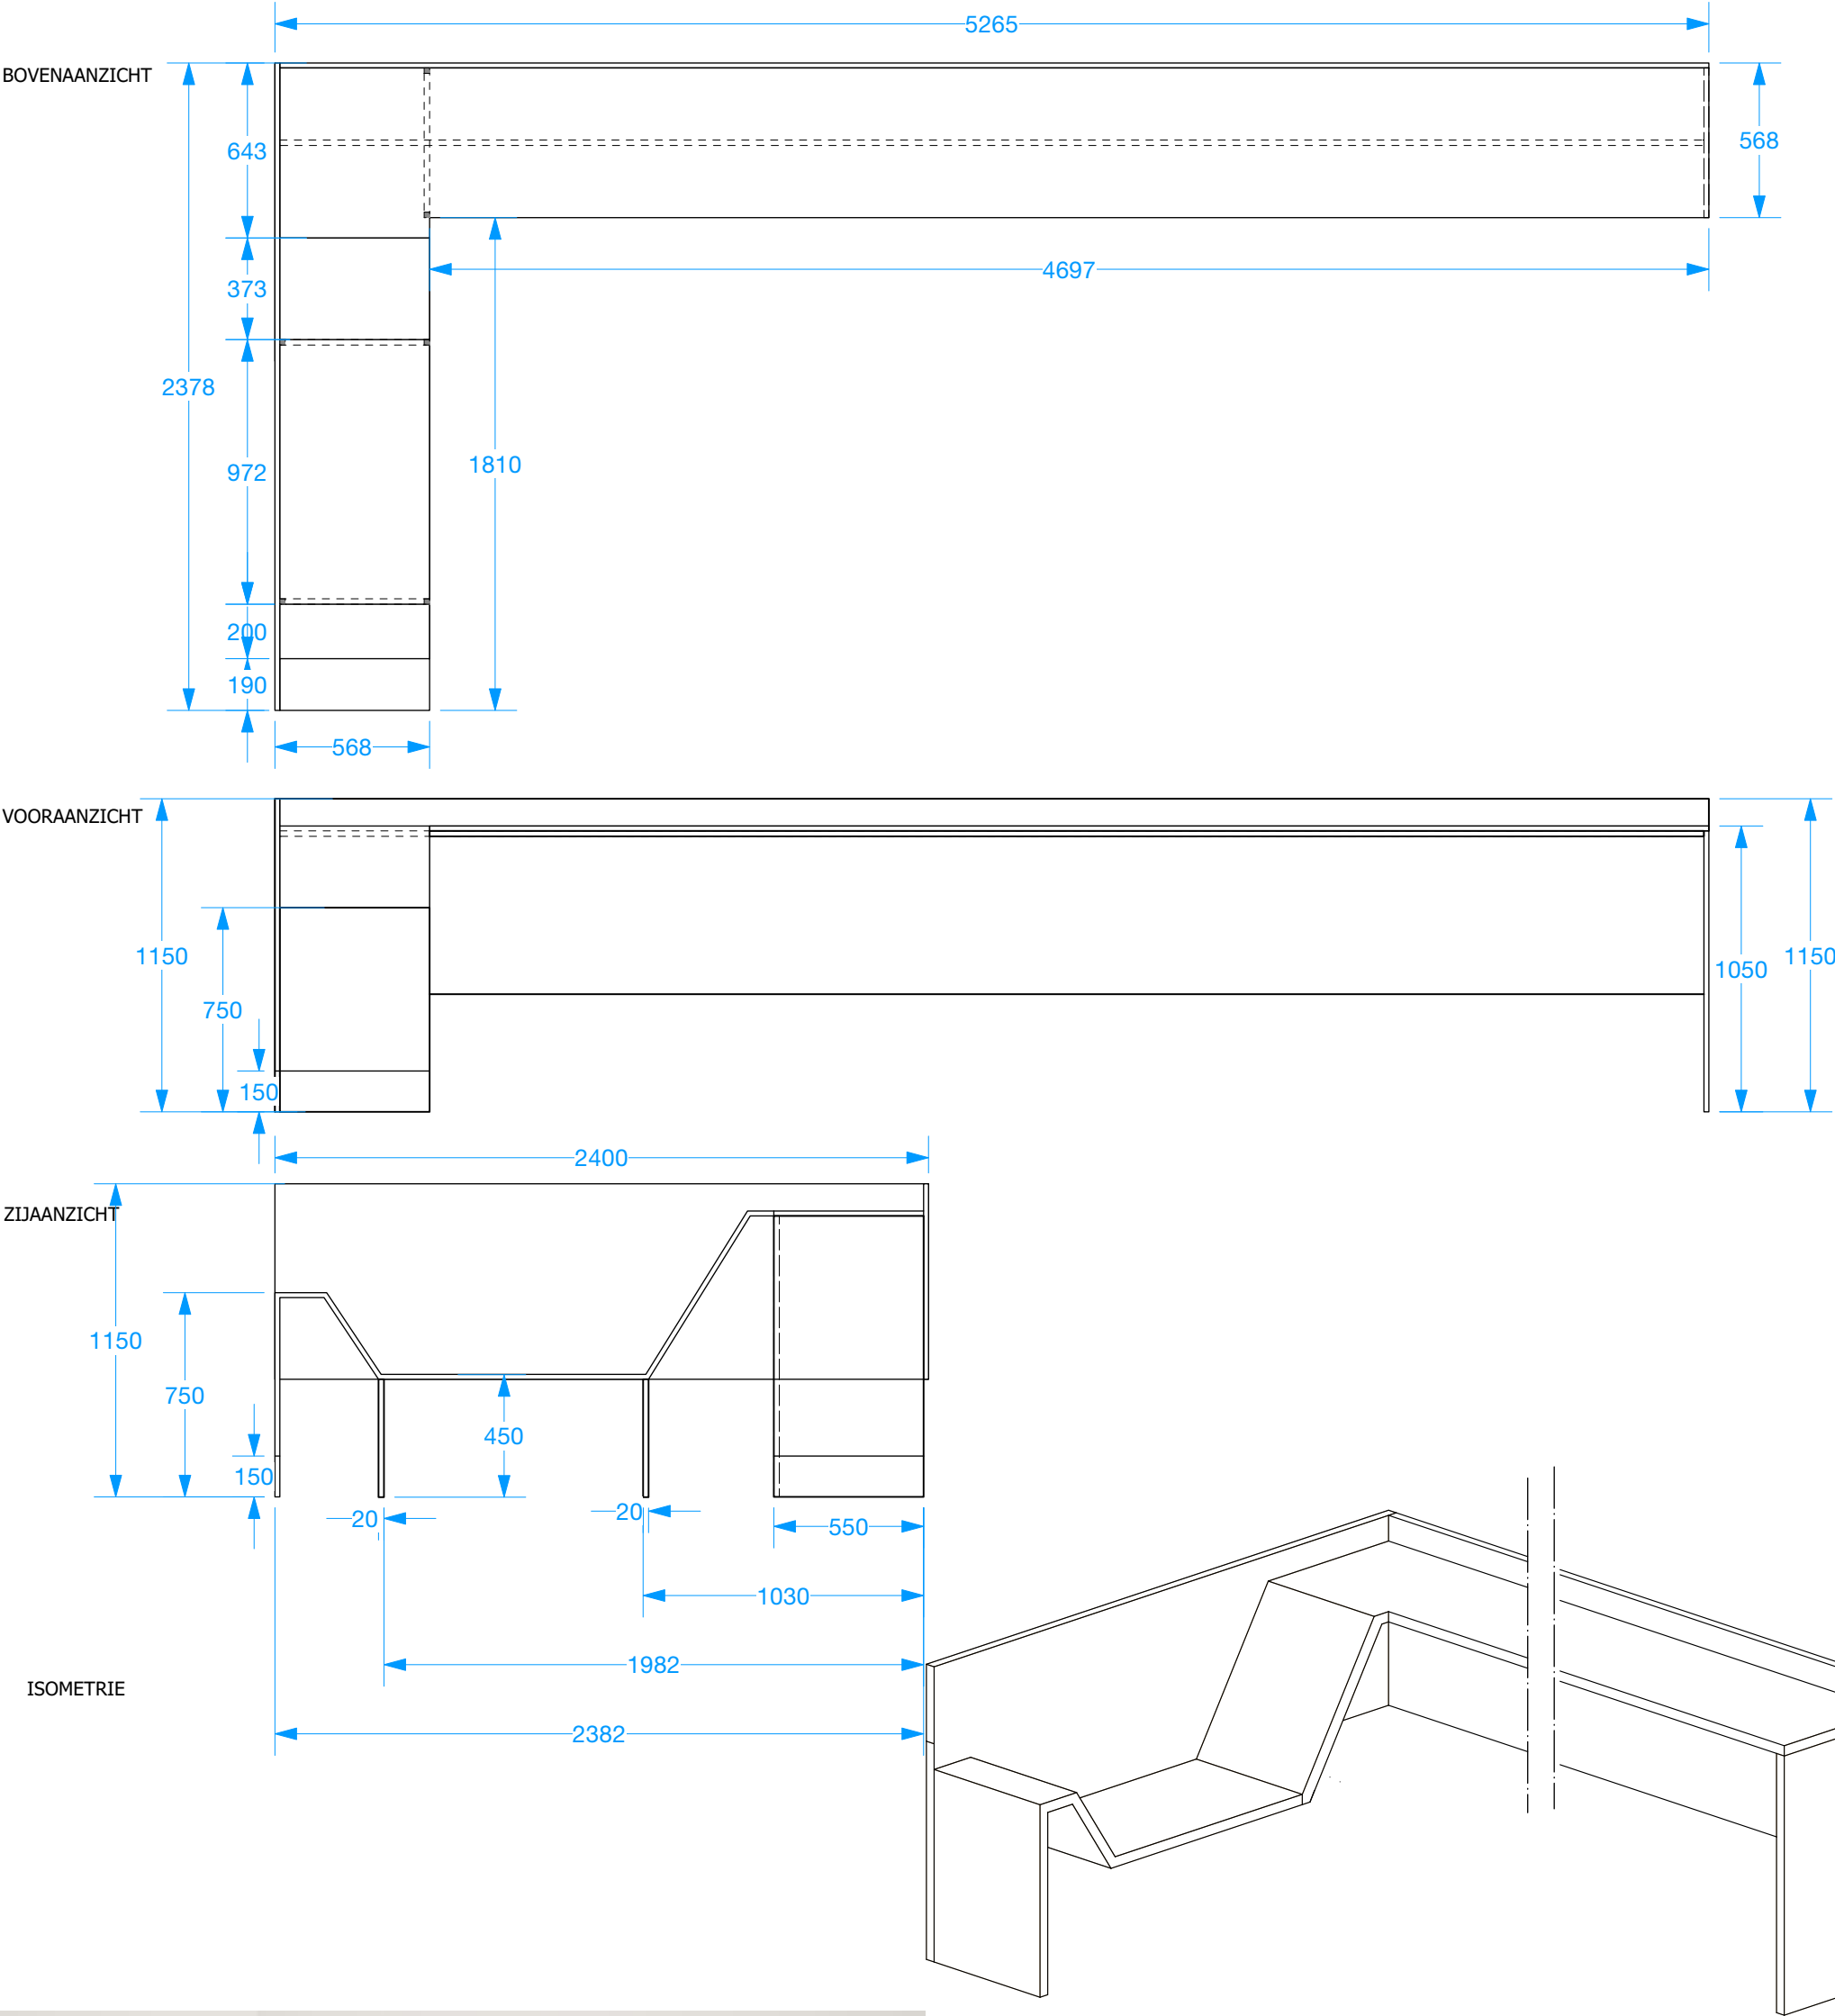




ZITBANK / WERKTAFEL

UITVOERING:
MB | zitting/ blad zijwangen achterzijde
SA | rug berken multiplex 18 mm
constructieve ondersteuning met
stalen frame vierkant 20x20 mm
antraciet Ral 7021


		maten dienen in het werk te worden gecontroleerd	
Project Assink Lyceum Haaksbergen			
Fase:	DO meubel ontwerp	Bladnummer:	10 van 12
Onderdeel:	bank wandtafel	Datum:	8 maart 2021
Projectnummer		Schaal:	1:25
		Bladformaat:	A2
		Getekend	Dorothe Derks
		Wijziging	



ZITBANK + WANDTAFEL 6-PERSOONS 105cm HOOG

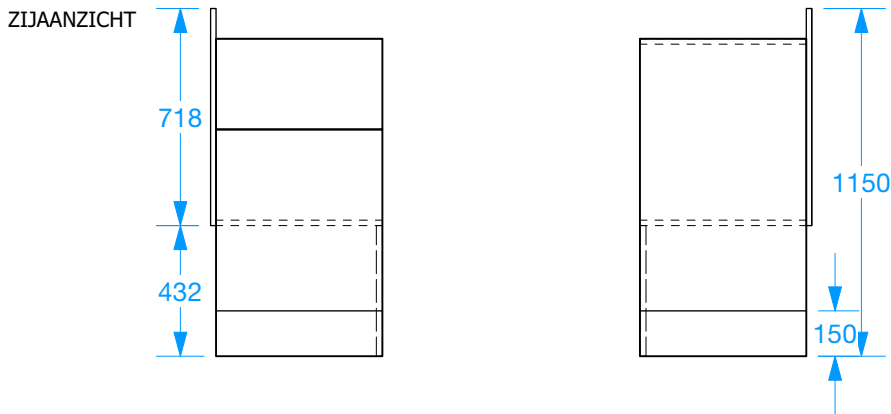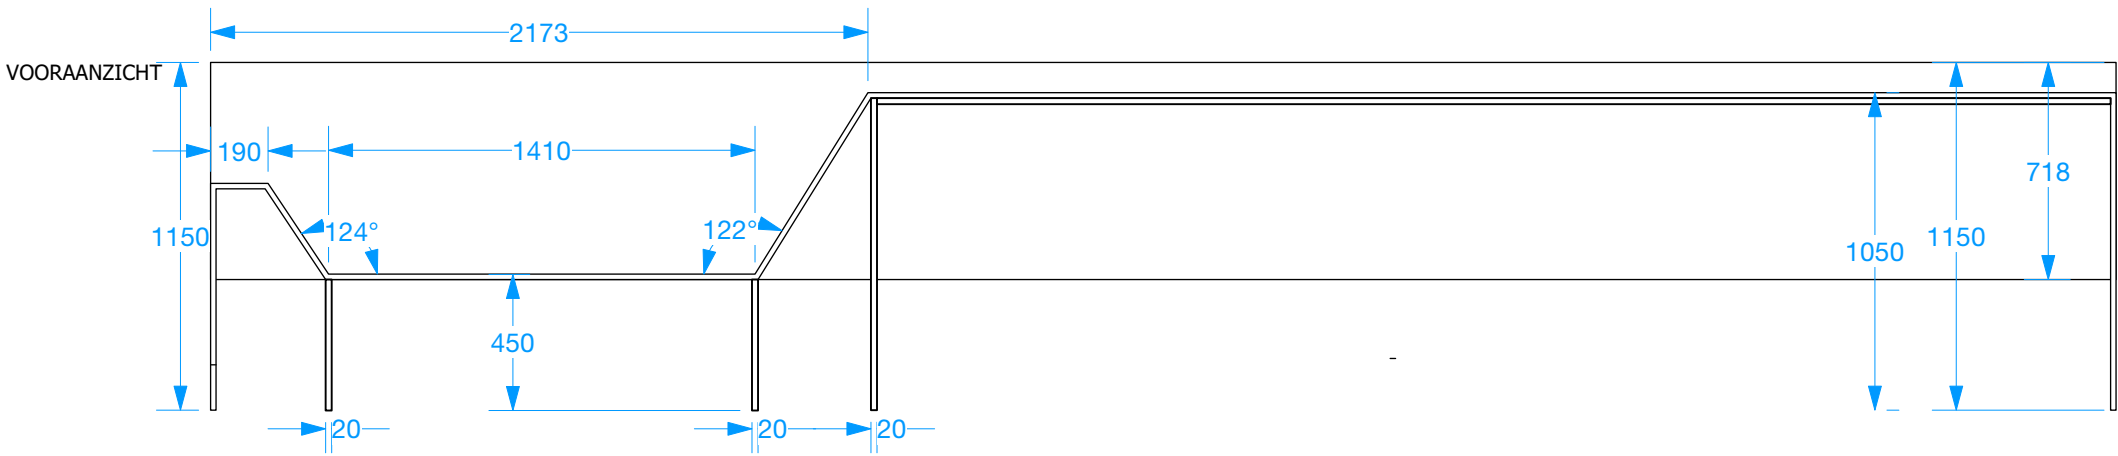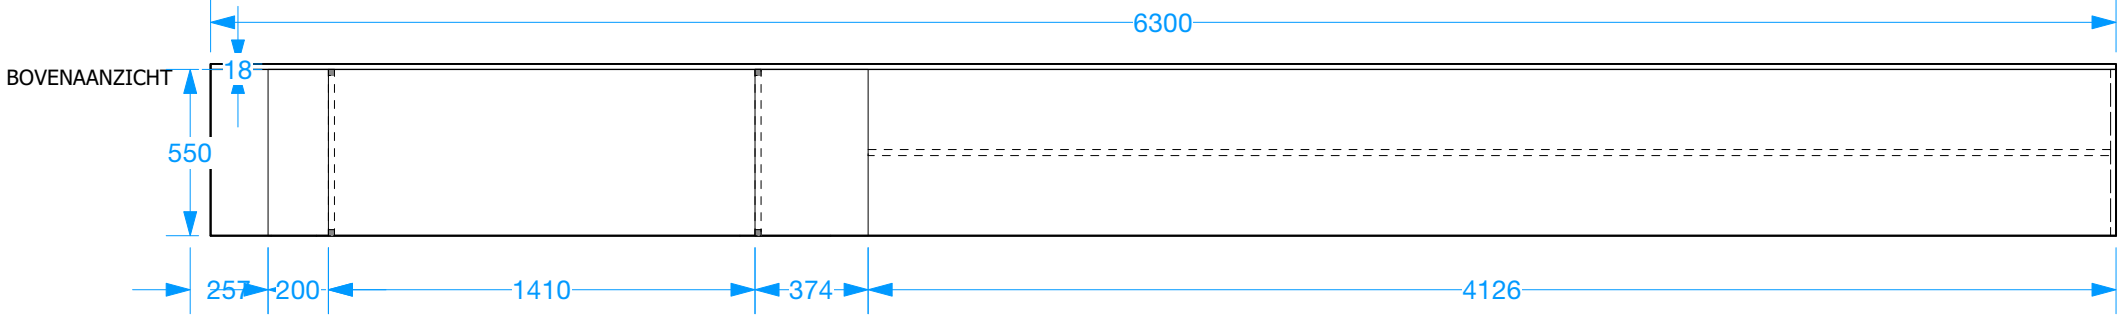

ISOMETRIE

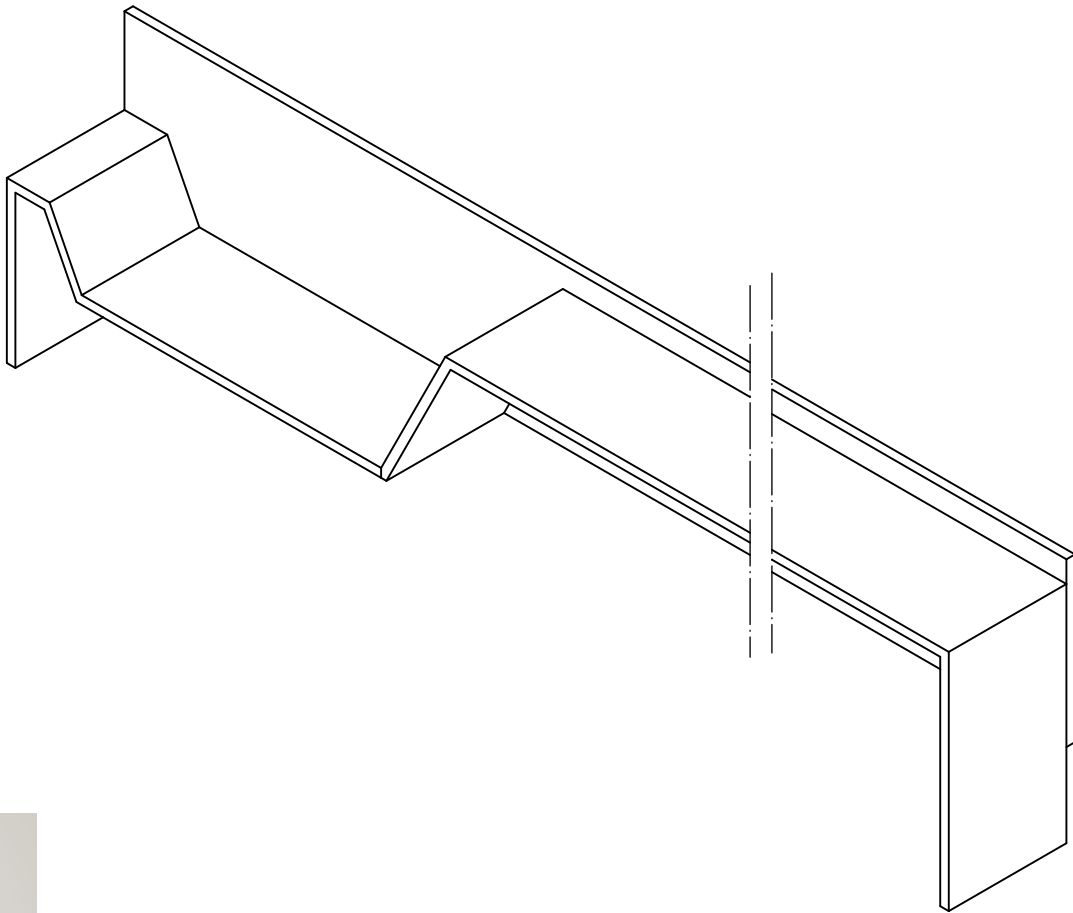


ZITBANK / WERKTAFEL

UITVOERING:








MB I zitting/ blad zijwangen achterzijde
rug berken multiplex 18 mm
achterwand 28 mm

SA I constructieve ondersteuning met
stalen frame vierkant 20x20 mm
antraciet Ral 7021

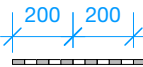

maten dienen in het werk te worden gecontroleerd

Project	Assink Lyceum Haaksbergen		
Fase:	DO meubel ontwerp	Bladnummer:	11 van 12
Onderdeel:	bank werktafel	Datum:	8 maart 2021
Projectnummer		Schaal:	1:25
		Bladformaat:	A2
		Getekend	Dorothe Derks
		Wijziging	

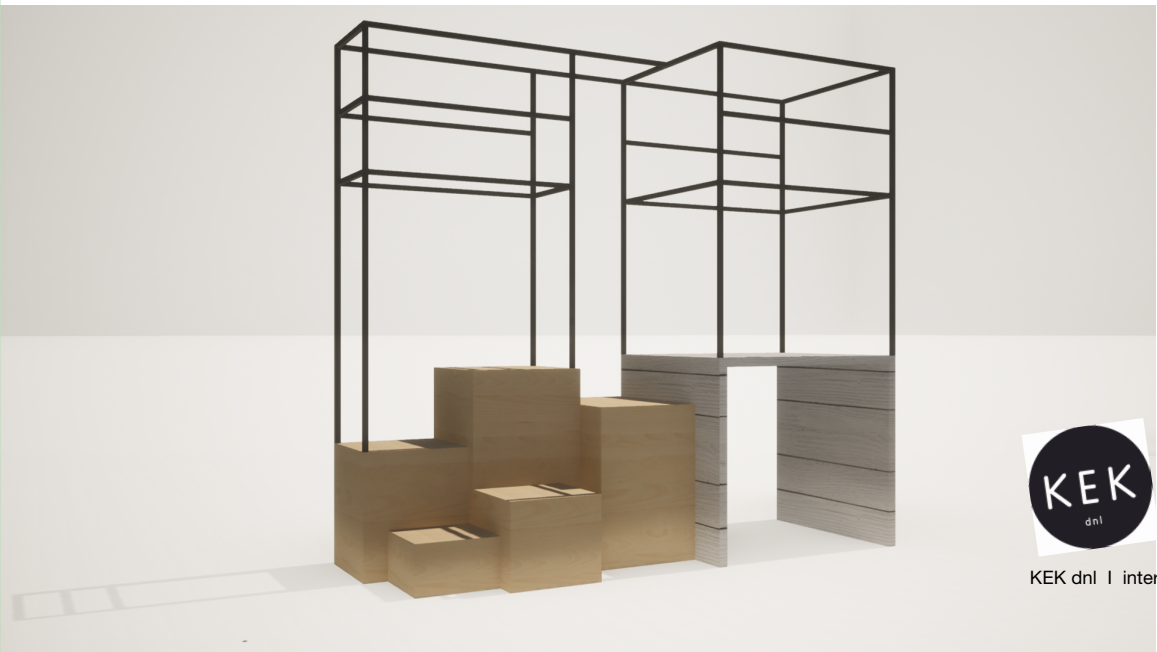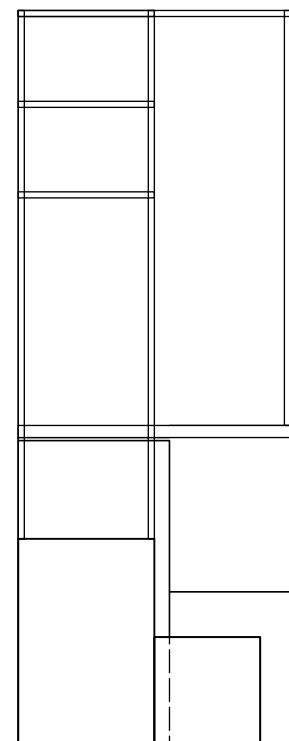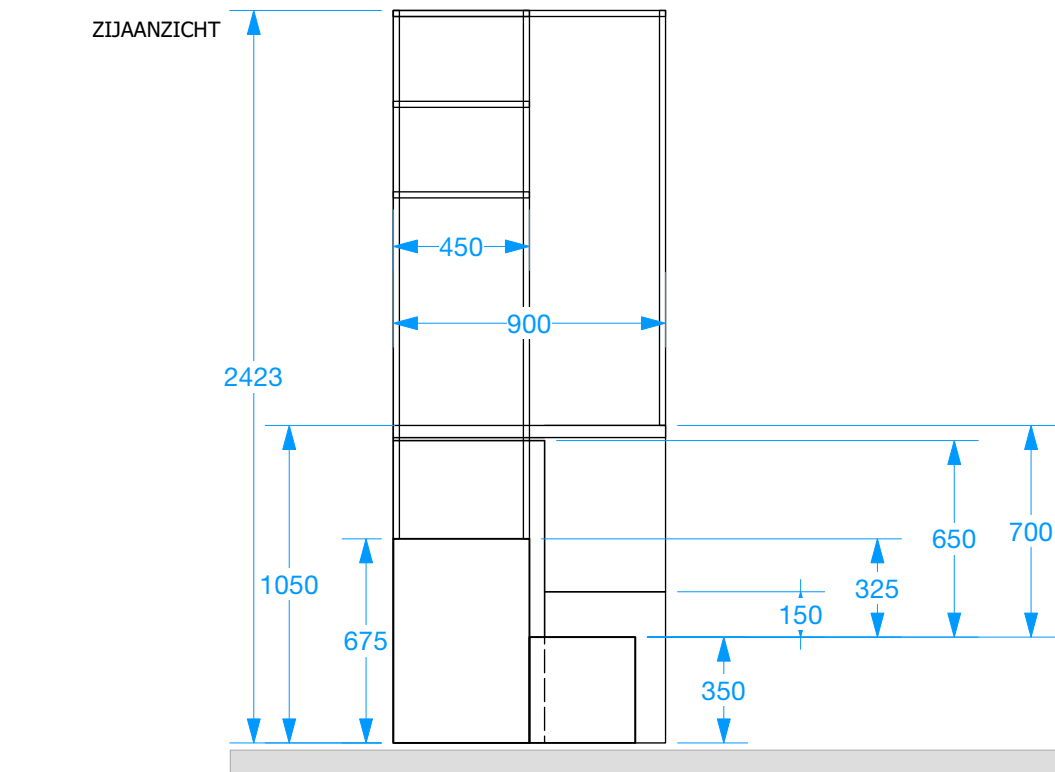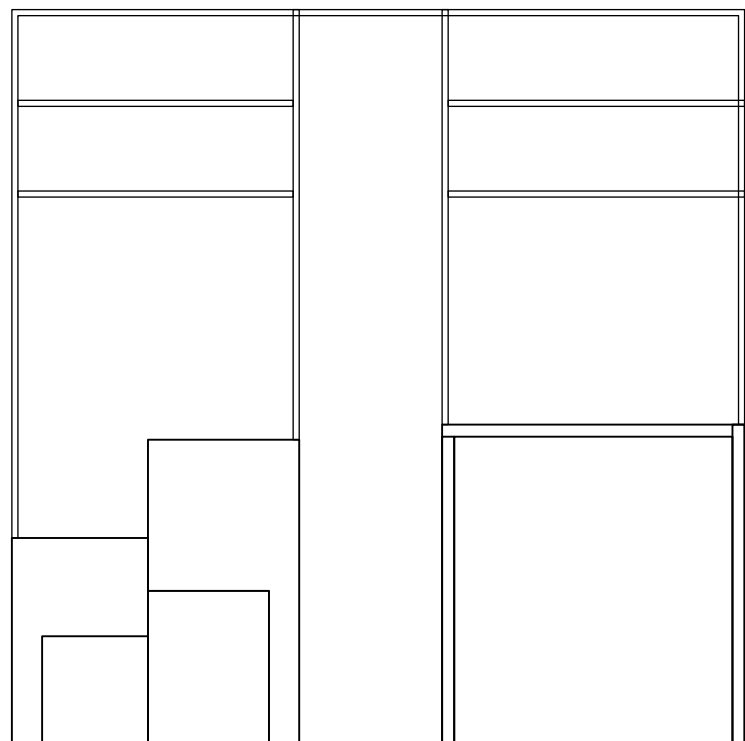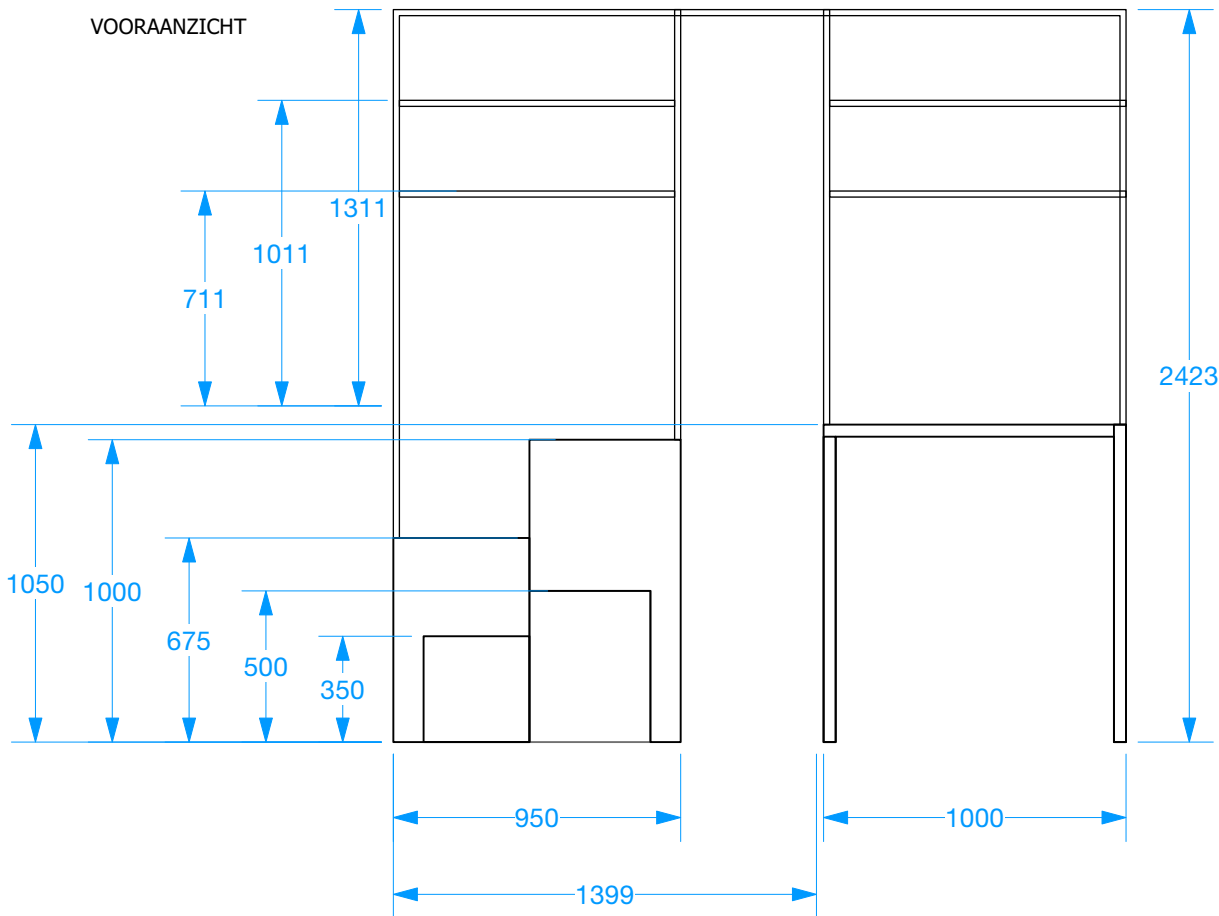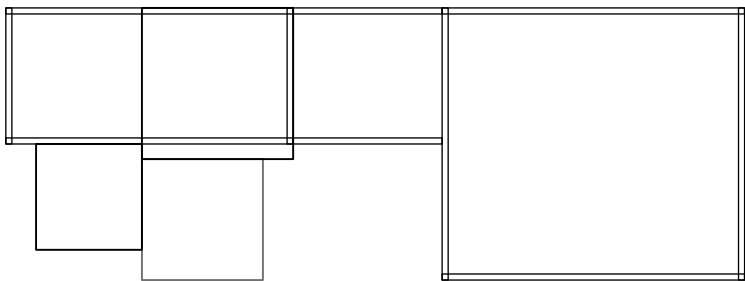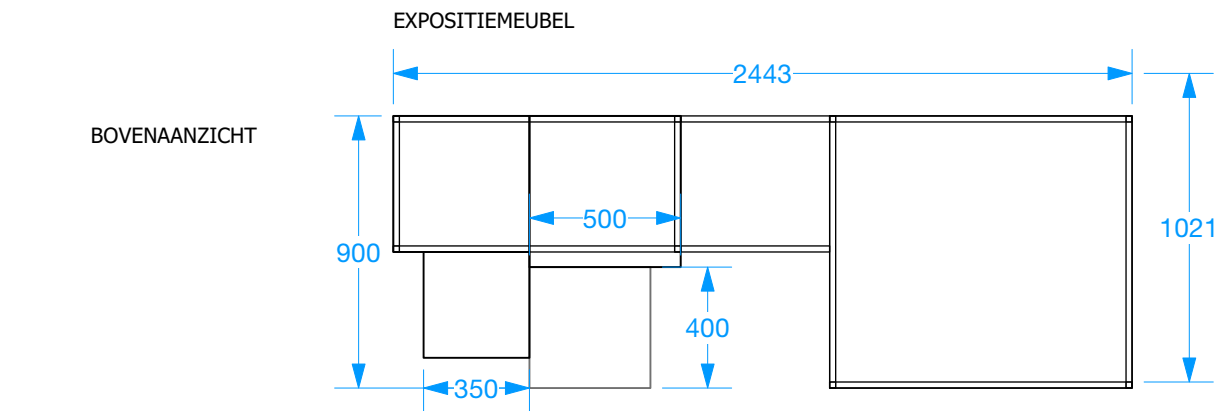

EXPOSITIEMEUBEL

UITVOERING:

SA	I	stalen frame vierkant 20x20 mm
		antraciet Ral 7021
RPW	I	Presentatieblok groot rechts
		ruw geschaafde planken RAL 9002 witgrijs geveerd
MB	I	Overige blokken berken multiplex 18 mm



maten dienen in het werk te worden gecontroleerd

Project	Assink Lyceum Haaksbergen		
Fase:	DO meubel ontwerp	Bladnummer:	12 van 12
Onderdeel:	expositiemeubel	Datum:	8 maart 2021
Projectnummer		Schaal:	1:25
		Bladformaat:	A2
		Getekend	Dorothe Derks
		Wijziging	

