

Trottoir:
- trottoirtegels 300x300x45 mm, beton, halfsteensverband, kleur: grijs

Trottoir t.p.v. inrit:
- trottoirtegels 300x300x70 mm, beton, halfsteensverband, kleur: grijs

Trottoir:
- 1 strek trottoirtegels 300x300x70 mm en 150x300x70mm, beton, blokverband, kleur: grijs


Kantopsluiting:
- hoekblok 180/200x250 mm, straal R=0.25 inwendig, beton, kleur: grijs, zicht: 10 cm

Kantopsluiting:
- trottoirband 180/200x250 mm, beton, kleur: grijs, zicht: 10 cm

Langsparkeren:
- 1 strek rondom: straatbaksteen (hergebruik), waalformaat, kleur: gemêleerd bont rood
- straatbaksteen (hergebruik), waalformaat, elleboogverband, kleur: gemêleerd bont rood

Kantopsluiting:
- hoekblok 180/200x250 mm, straal R=0.50 uitwendig, beton, kleur: grijs, zicht: 10 cm

Kantopsluiting inrit:
- inritbanden 500x500x160 mm, aansluitend op 180/200x250 mm beton, kleur: grijs, zicht: 10 cm

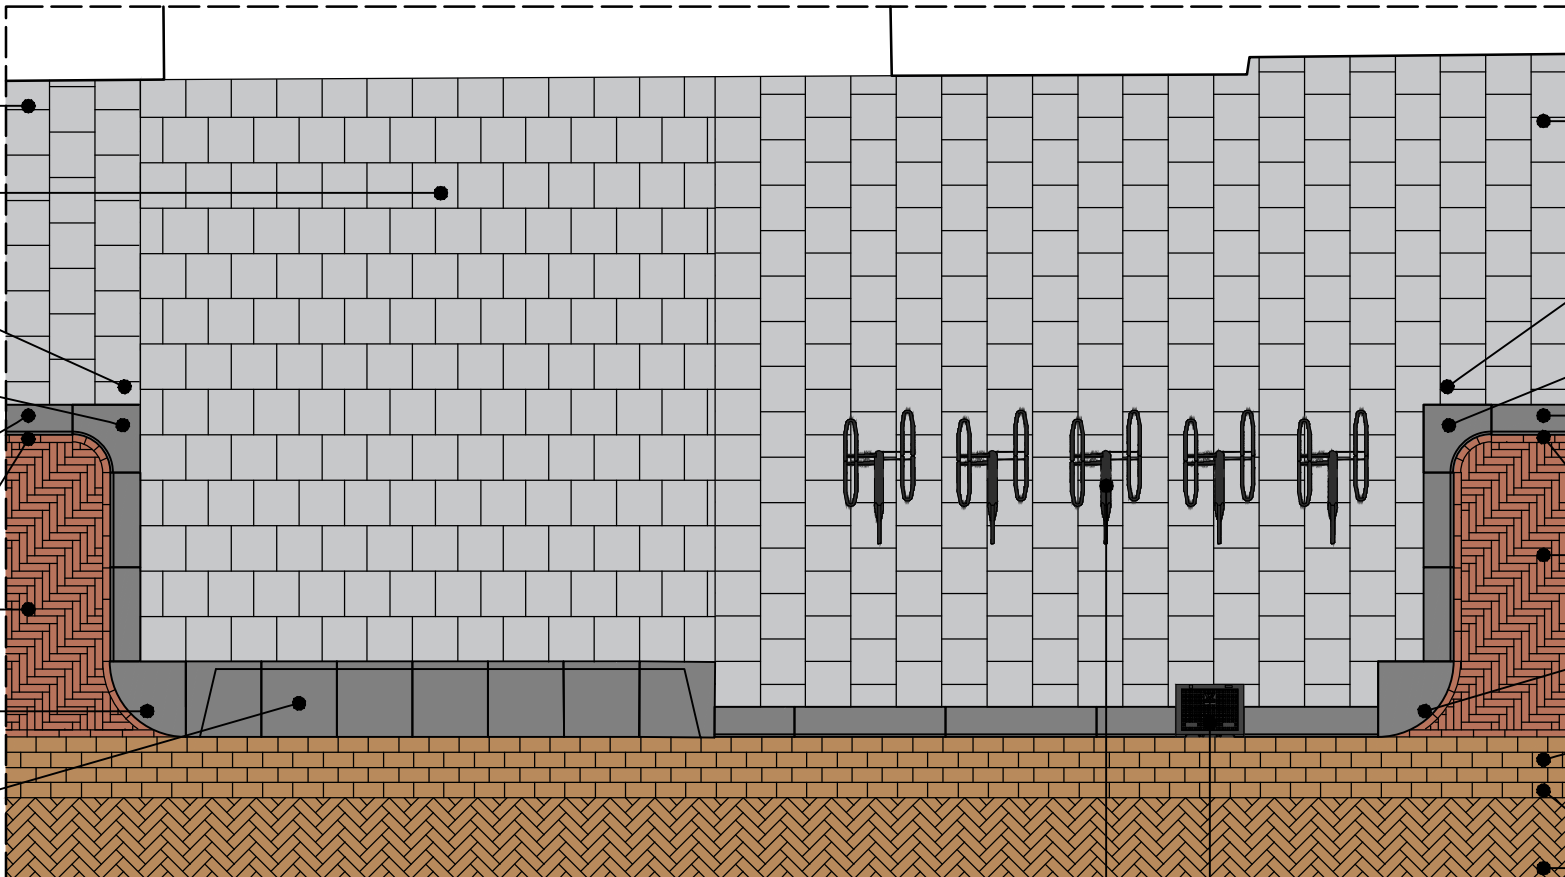

Trottoir:
- trottoirtegels 300x300x45 mm, beton, halfsteensverband, kleur: grijs

Trottoir:
- 1 strek trottoirtegels 300x300x70 mm, beton, blokverband, kleur: grijs

Kantopsluiting:
- hoekblok 180/200x250 mm, straal R=0.25 inwendig, beton, kleur: grijs, zicht: 10 cm

Kantopsluiting:
- trottoirband 180/200x250 mm, beton, kleur: grijs, zicht: 10 cm

Langsparkeren:
- 1 strek rondom: straatbaksteen (hergebruik), waalformaat, kleur: gemêleerd bont rood
- straatbaksteen (hergebruik), waalformaat, elleboogverband, kleur: gemêleerd bont rood

Kantopsluiting:
- hoekblok 180/200x250 mm, straal R=0.50 uitwendig, beton, kleur: grijs, zicht: 10 cm

Molgoot:
- 3 strekken straatbaksteen, keiformaat, stroomverband/halfsteensverband, kleur: Poortstraat mix, Marrone, Ardeche gemixt, verhouding: 69/31

Rijbaan:
- straatbaksteen, dikformaat, keperverband, kleur: Poortstraat mix, Marrone, Ardeche gemixt, verhouding: 69/31
- 1 strek straatbaksteen, keiformaat, halfsteensverband, kleur: Poortstraat mix, Marrone, Ardeche gemixt, verhouding: 69/31

OPMERKING(EN):
* trottoirtegels dienen te worden aangebracht met 2 cm klik ten opzichte van trottoirbanden

Fietsenrek:
- type Tulip enkelzijdig, kleur: zwart (RAL 9005)
leverancier: Velopa, h.o.h. afstand 750 mm (deels hergebruik)

Kolk:
- trottoirkolk, type TRK-4717-100-ES
leverancier: TBS Soest

Detail 01
SCHAAL 1 : 50

Plantgatverbetering
- Onder groenvak aanbrengen 1000mm teelgrond
- Onder verharding rijbaan aanbrengen 600 mm bomengranulaat
- Onder verharding trottoir aanbrengen 735 mm bomenzand
- T.p.v. kabels en leidingen, toepassen wortelscherm, type: TG105, leverancier: Greenmax Treeroot Guiding o.g.

Trottoir:
- trottoirtegels 300x300x45 mm, beton, halfsteensverband, kleur: grijs

Kolk:
- trottoirkolk, type TRK-4717-100-ES, leverancier: TBS Soest

Markering:
- 3 strekken betonstraatstenen, keiformaat, halfsteensverband, kleur: grijs


Kantopsluiting:
- verloopband 180/200x250 mm, beton, kleur: grijs, straal R=5, zicht verloopt van 10 cm naar 0 cm

Markering:
- noppentegels 300x300x45 mm, beton, blokverband, kleur: wit

Kantopsluiting:
- opsluitband 200x250 mm, beton, kleur: grijs, straal R=5, zicht: 0 cm

Kantopsluiting:
- verloopband 180/200x250 mm, beton, kleur: grijs, straal R=5, zicht verloopt van 10 cm naar 0 cm

Markering:
- 3 strekken betonstraatstenen, keiformaat, halfsteensverband, kleur: grijs

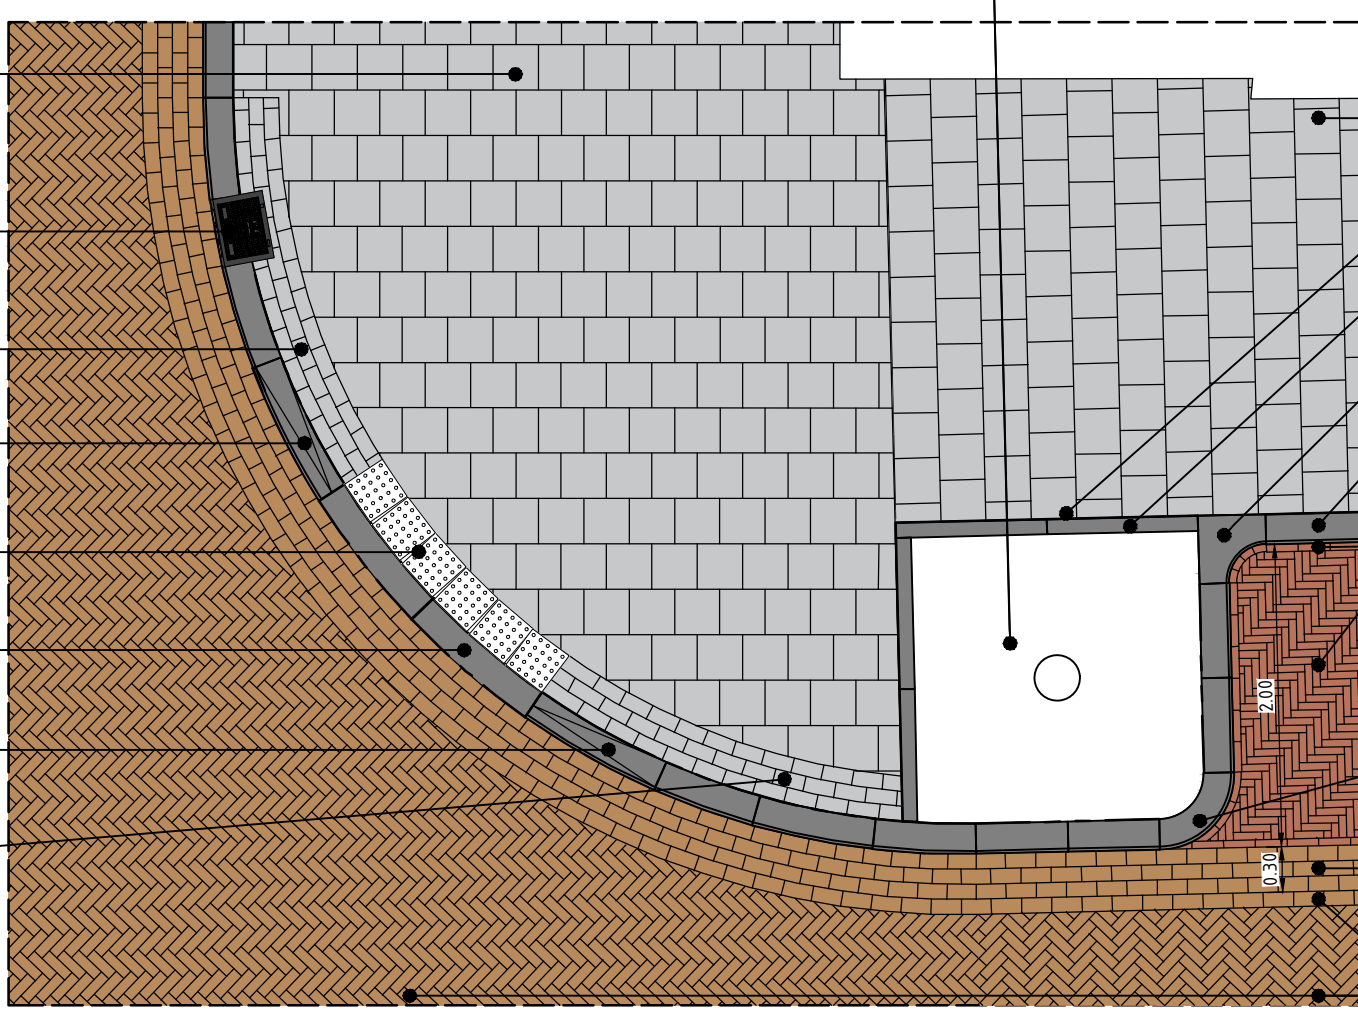

Trottoir:
- trottoirtegels 300x300x45 mm, beton, halfsteensverband, kleur: grijs

Trottoir:
- 1 strek trottoirtegels 300x300x70 mm en 150x300x70mm, beton, blokverband, kleur: grijs

Kantopsluiting boomvak:
- opsluitband 100x200 mm, beton, kleur: grijs, zicht: 0 cm

Kantopsluiting:
- hoekblok 180/200x250 mm, straal R=0.25 inwendig, beton, kleur: grijs, zicht: 10 cm

Kantopsluiting:
- trottoirband 180/200x250 mm, beton, kleur: grijs, zicht: 10 cm

Langsparkeren:
- 1 strek rondom: straatbaksteen (hergebruik), waalformaat, kleur: gemêleerd bont rood
- straatbaksteen (hergebruik), waalformaat, elleboogverband, kleur: gemêleerd bont rood

Kantopsluiting:
- bochtband 180/200x250 mm, straal R=0.50 uitwendig, beton, kleur: grijs, zicht: 10 cm

Molgoot:
- 3 strekken straatbaksteen, keiformaat, stroomverband/halfsteensverband, kleur: Poortstraat mix, Marrone, Ardeche gemixt, verhouding: 69/31

Rijbaan:
- straatbaksteen, dikformaat, keperverband, kleur: Poortstraat mix, Marrone, Ardeche gemixt, verhouding: 69/31
- 1 strek straatbaksteen, keiformaat, halfsteensverband, kleur: Poortstraat mix, Marrone, Ardeche gemixt, verhouding: 69/31

OPMERKING(EN):
* trottoirtegels dienen te worden aangebracht met 2 cm klik ten opzichte van trottoirbanden

Detail 02
SCHAAL 1 : 50



 Gemeente Utrecht	Stadsbedrijven		Stadsingenieurs Bezoekadres Stadsplateau 1 Postadres Postbus 8375, 3503 RJ Utrecht Telefoon 030 – 286 4323 Mail stadsingenieurs@utrecht.nl	
Opdrachtgever: Gemeente Utrecht				
Project: Waterproof Zeeheldenbuurt bovengr. inrichting				
Onderdeel: Besteksonwerp Zeeheldenbuurt Oost Details				
Status: Definitief	Fase: B0	Behoort bij:	Schaal: 1:50	
Opsteller: A. Ankersmit	Goedgekeurd en vrijgegeven: R. de Jong	Paraaf:	Datum: 22-07-2021	Formaat: A2S
Projectnummer: 141.1130	Tekeningnummer: 1130.Det.040-01	Bladnummer: 1	Aantal bladen: 2	Wijziging: –
Auteursrechten voorbehouden		Documentnr:	Plotdatum: 22-07-2021	
Bestandsnaam: BH8392-OW-B0-N-Details-ZH Oost.dwg				