



VIEW 1
SCHAAL 1 : 200

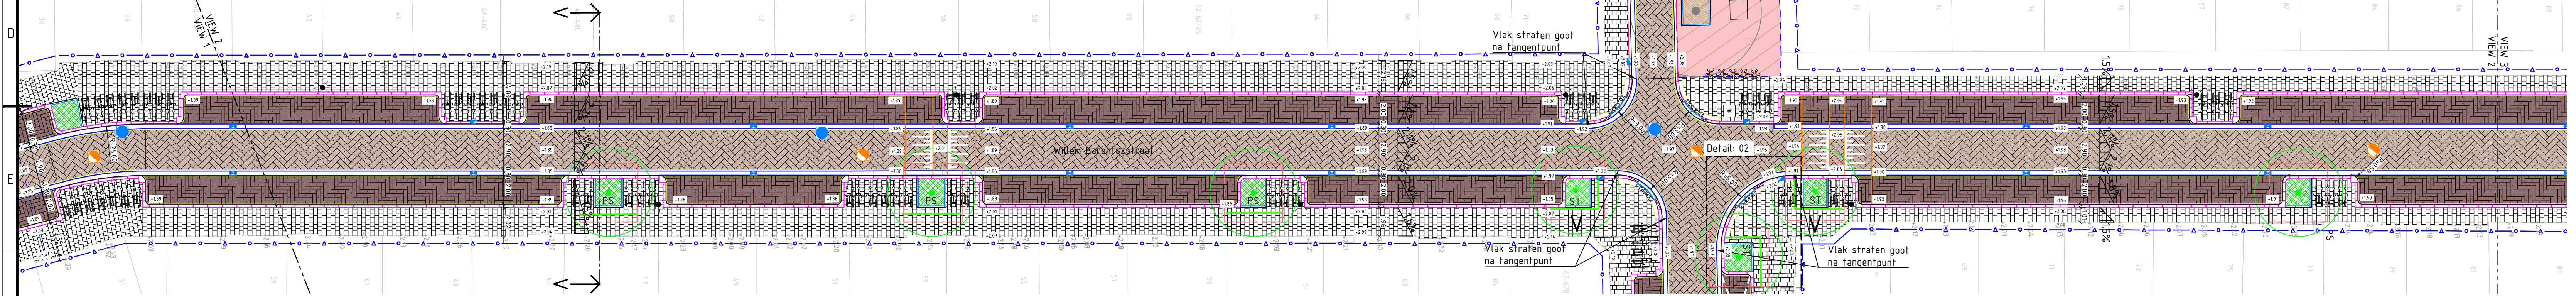

VIEW 2
SCHAAL 1 : 200

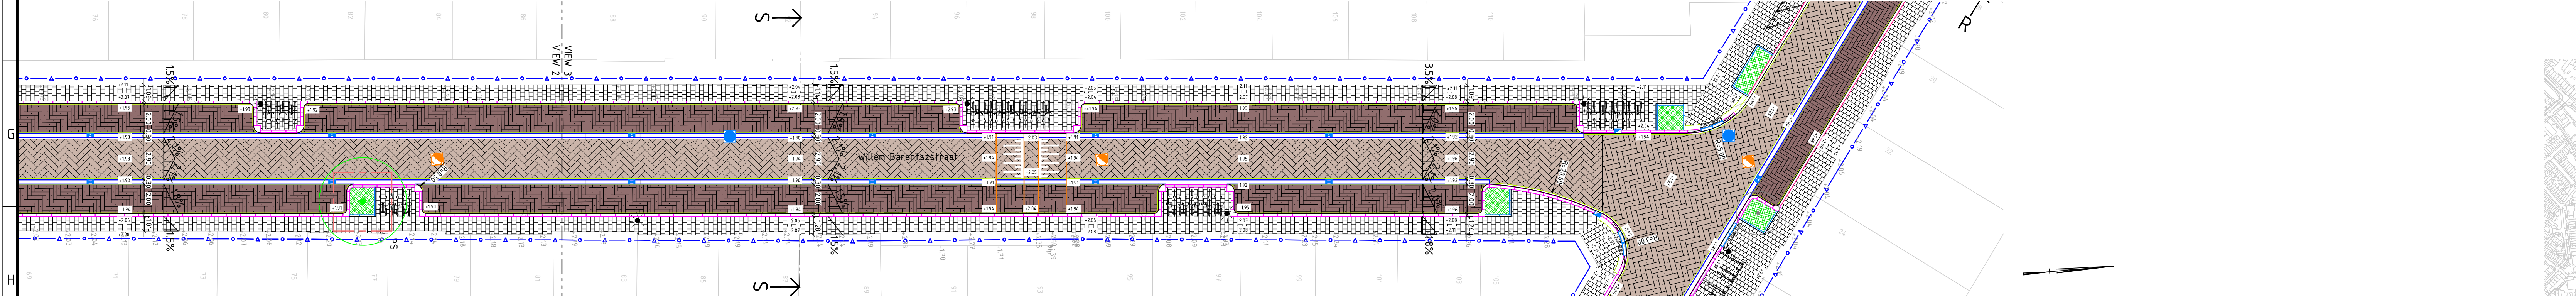

VIEW 3
SCHAAL 1 : 200

LEGENDA

Bovengrondse inrichting

- Projectgrens
- Materiaalgrens
- Rijbaan: gebakken klinkers
- Poortstraat mix, Maronne/Ardeche
- Verhouding: 69/31
- Dikformaat, keperverband
- Parkeren: gebakken klinkers (hergebruik)
- Waalformaat, elleboogverband
- Trottoirs: betonnen trottoirtegels
- 30x30x4,5 cm, halfsteensverband
- Langs langspaarvakken 1 strek 30x30x7 cm
- Inritten / trottoirs: betonnen trottoirtegels
- 30x30x7 cm, halfsteensverband
- Inritten: betonnen trottoirtegels
- 20x20x8 cm, halfsteensverband
- Herstraten bestaande verharding
- Betreft: aansluitingen
- Herstraten waar nodig
- Betreft: plein Heemskerkstraat
- Groenvulling: Geschoren haag
- Hoogte: 0.60 m, soorten:
- Ac: Acer campestre
- Ct: Crataegus monogyna
- Lv: Ligustrum vulgare
- Groenvulling: Sierheesters
- Rhododendron e.a. (n.f.b.)
- Halfverharding: Stabilizer
- Hansa Mix (donkergrijs)
- Trottoirband 18/20x25 cm, kleur grijs
- Opsluitband 20x25 cm, kleur grijs
- Opsluitband 10x20 cm, kleur grijs
- Gelieband 7/20x25 cm, kleur grijs
- Natuurstenen band ca. 15/17x25 cm
- Kleur grijs, hergebruik
- Molgoot, 3 strekken, SBS Keiformaat
- Poortstraat mix, Maronne/Ardeche 69/31
- Streklag gebakken klinkers
- Wortelscherm, Greenmax Treeroof Guiding
- Type: TRG105
- Grondverbetering t.b.v. nieuwe bomen
- Bomenzand en bomengranulaat
- 16 m3 bij tweede grootte bomen
- 25 m3 bij eerste grootte bomen
- Zaaglijn, aansluiting op bestaande
- asfaltverharding
- Inritverloopband 15/20x25 cm naar 20x13
- Kleur grijs, in rechtstand, middenstuk
- verlaagde band 20x13
- Verloopband 18/20x25 cm > TB 5/20x20 cm
- Kleur grijs, t.b.v. invalideinritten
- Verloopband 18/20x25 cm > GB 5/20x18 cm
- Kleur grijs
- Drempel, zie detail 1 HOR
- Lengte 4.80 m, hoogte 0.12 m
- Noppentegel 30x30 cm, kleur wit
- Enkele rij 5 st. in bochten
- Dubbele rij 6 st. in rechtstanden, tenzij anders
- aangegeven op tekening
- Hoekstuk 20x4.5 cm, rond 50 cm
- Kleur grijs, beton
- Inritelementen 18/20 16x50x50 cm
- Links, midden en rechts
- Kleur grijs, beton
- Inritelementen 18/20 18x80x50 cm
- Links, midden en rechts
- Kleur grijs, beton
- Stootband vlak/rond 100x20 cm
- Kleur grijs, beton
- Parkeeraufmaat
- Verplaatsen door derden
- Brievbus
- Verplaatsen
- Laadpaal
- Verplaatsen door derden
- Lichtmast
- Verplaatsen door derden
- HWA inspectieput, op hoogte brengen
- VWA inspectie put, op hoogte brengen
- Trottoirkolk
- TRK-4719-1100-ES
- Straatkolk
- STR-9737-100-ES
- Trottoirkolk
- Bestaand
- Straatkolk
- Bestaand
- Bestaande boom
- Handhaven
- Nieuwe boom
- PS: Prunus 'Spire'
- ST: Sorbus x thuringiaca
- Te verplaatsen boom
- Fietsenrek, Tulip, kleur zwart. (deels hergebruik)
- Haaks en schuin, 2 per rek
- Fietsenrek, DSB-rek, kleur zwart. (hergebruik)
- H.O.H. afstand: 75 cm

OVERZICHT

SCHAAL 1 : 5.000



Stadsbedrijven

Stadsingenieurs

Bezoekadres: Stadsplan 1
Postadres: Postbus 4375, 3503 RJ Utrecht
Telefoon: 030 - 286 4323
Mail: stadsingenieurs@utrecht.nl

Opdrachtgever: **Gemeente Utrecht**

Project: **Waterproof Zeeheldenbuurt bovengr. inrichting**

Onderdeel: **Bestekontwerp Zeeheldenbuurt Oost**
Willelm Barentszstraat

Status: Definitief	Fase: BO	Behoort bij:	Schaal: 1:200
Opsteller: A. Ankersmit	Goedgekeurd en vrijgegeven: R. de Jong	Paraaf:	Datum: 22-07-2021
Projectnummer: 141.1130	Tekeningnummer: 1130.Verh.04.0-01	Bladnummer: 1	Formaat: A0
Auteursrechten voorbehouden		Bladnummer: 6	Wijziging:
Bestandsnaam: BHS392-TE-BO-2201-Ontwerp Zeeheldenbuurt Oost.dwg		Documentnr:	Plotdatum: 22-07-2021



HaskoningDHV Nederland B.V.
Transport & Planning