



Dwarsprofiel Q-Q

Schaal 1:50

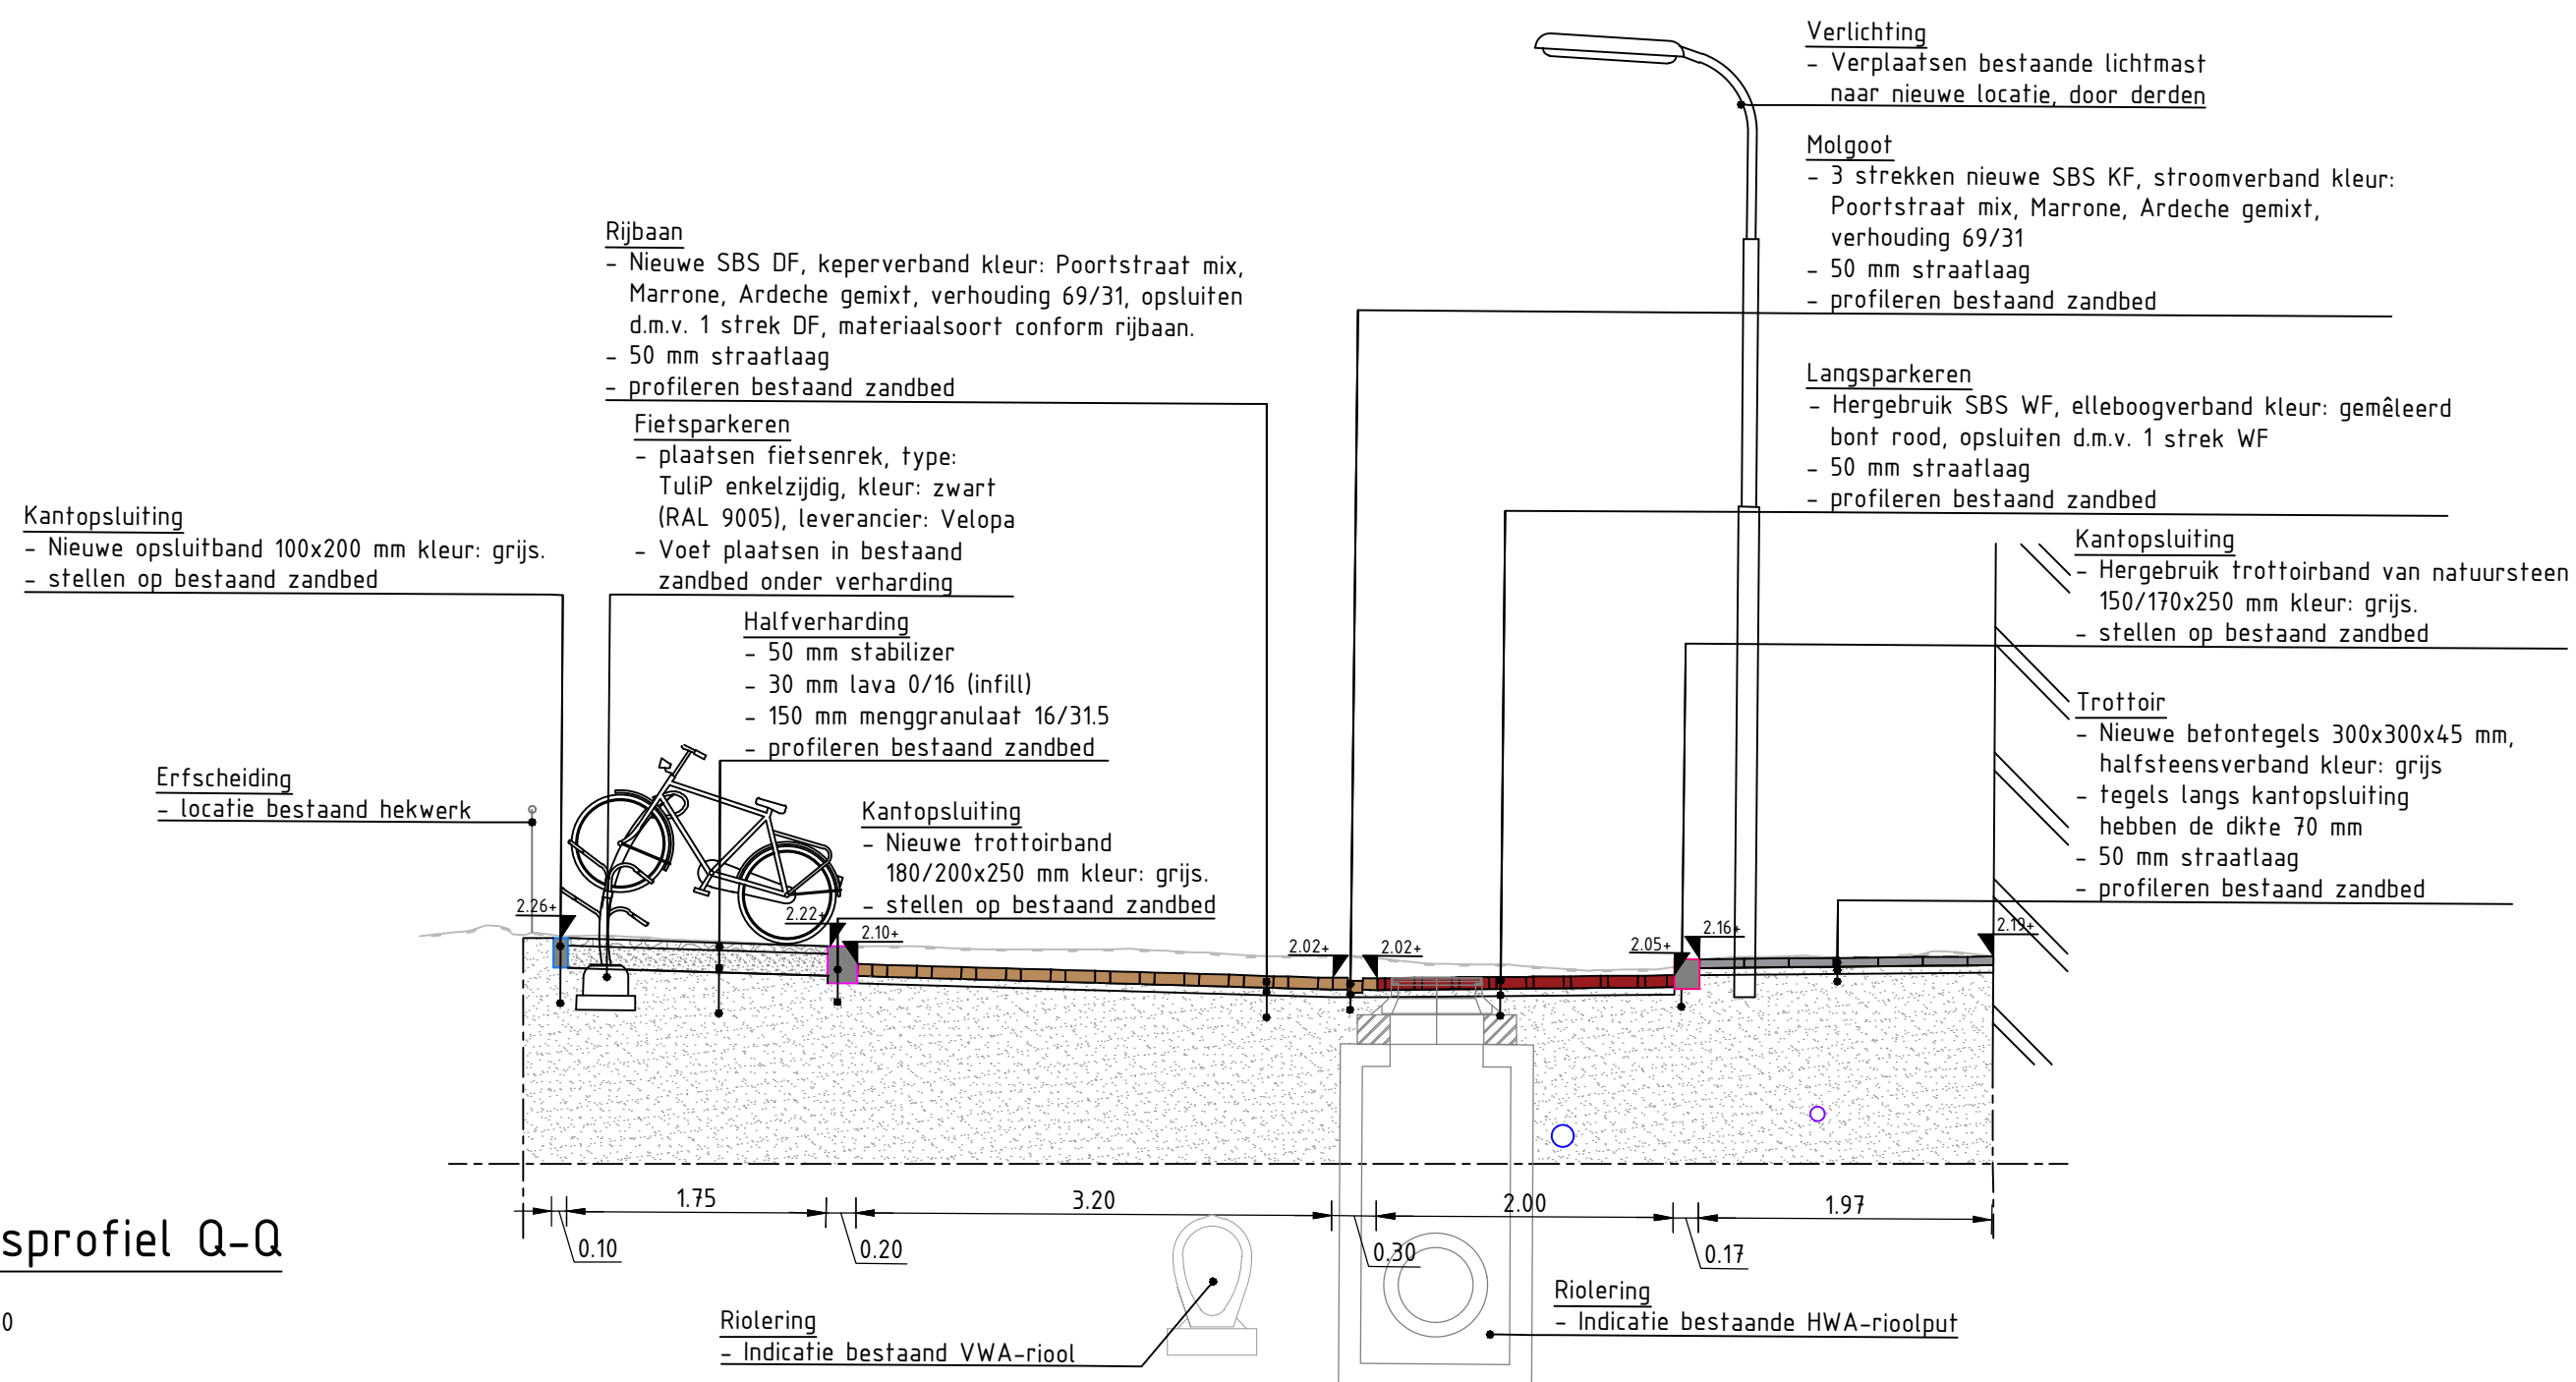


Dwarsprofiel T-T

Schaal 1:50

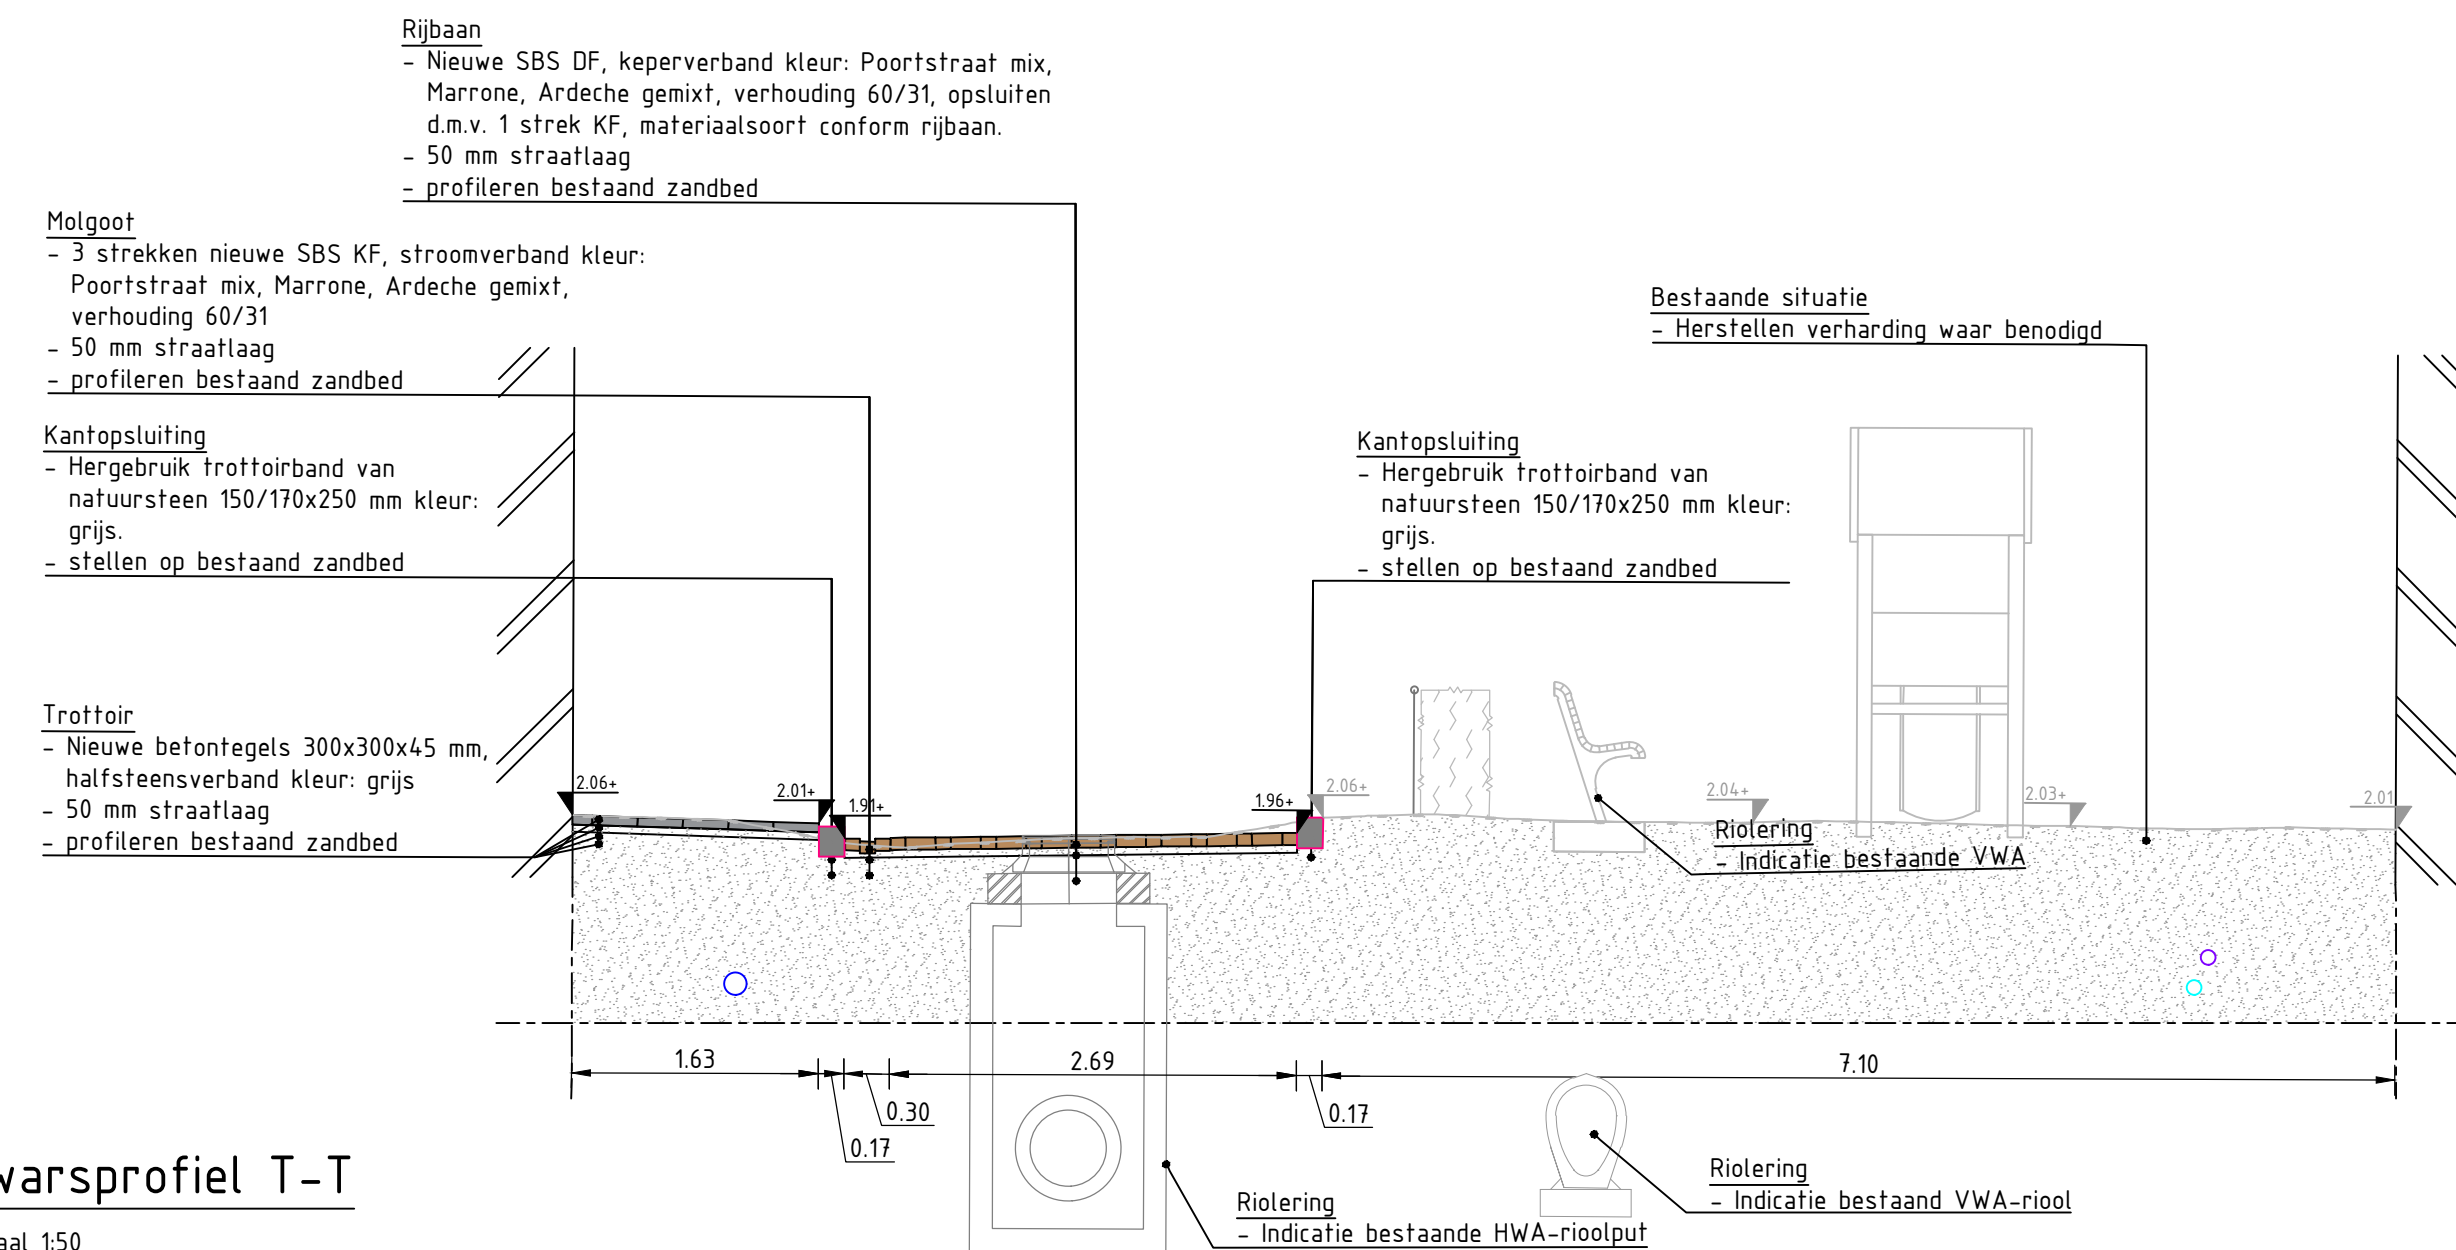


Dwarsprofiel R-R

Schaal 1:50

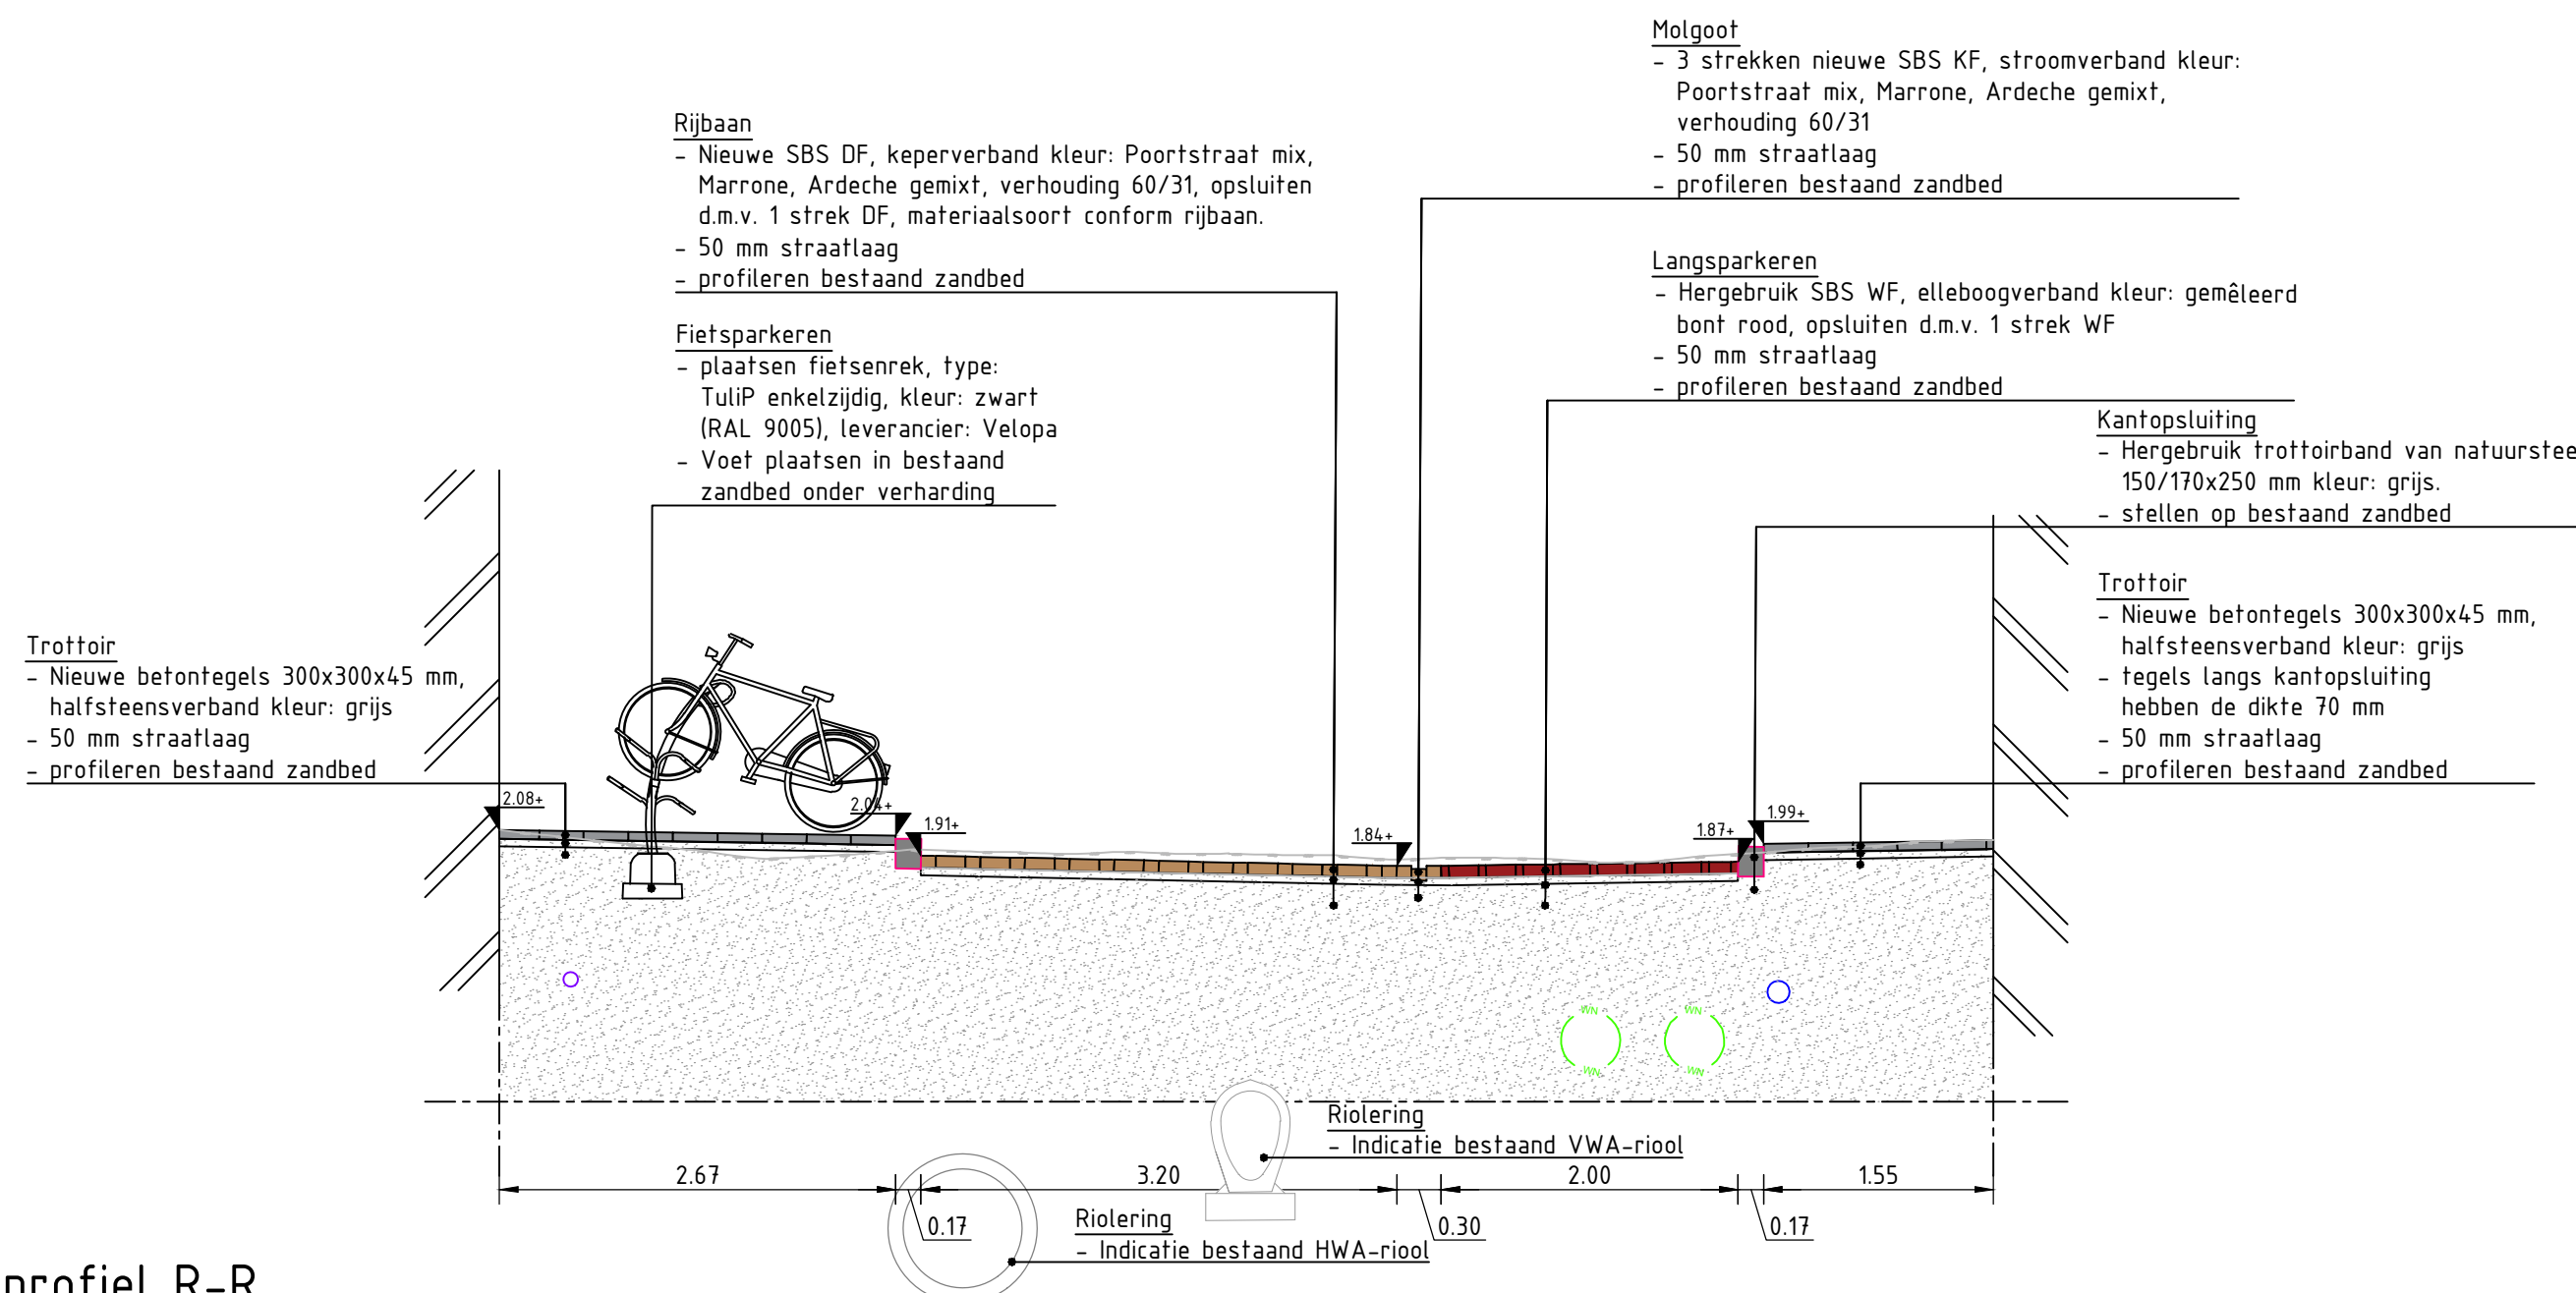


Dwarsprofiel V-V

Schaal 1:50

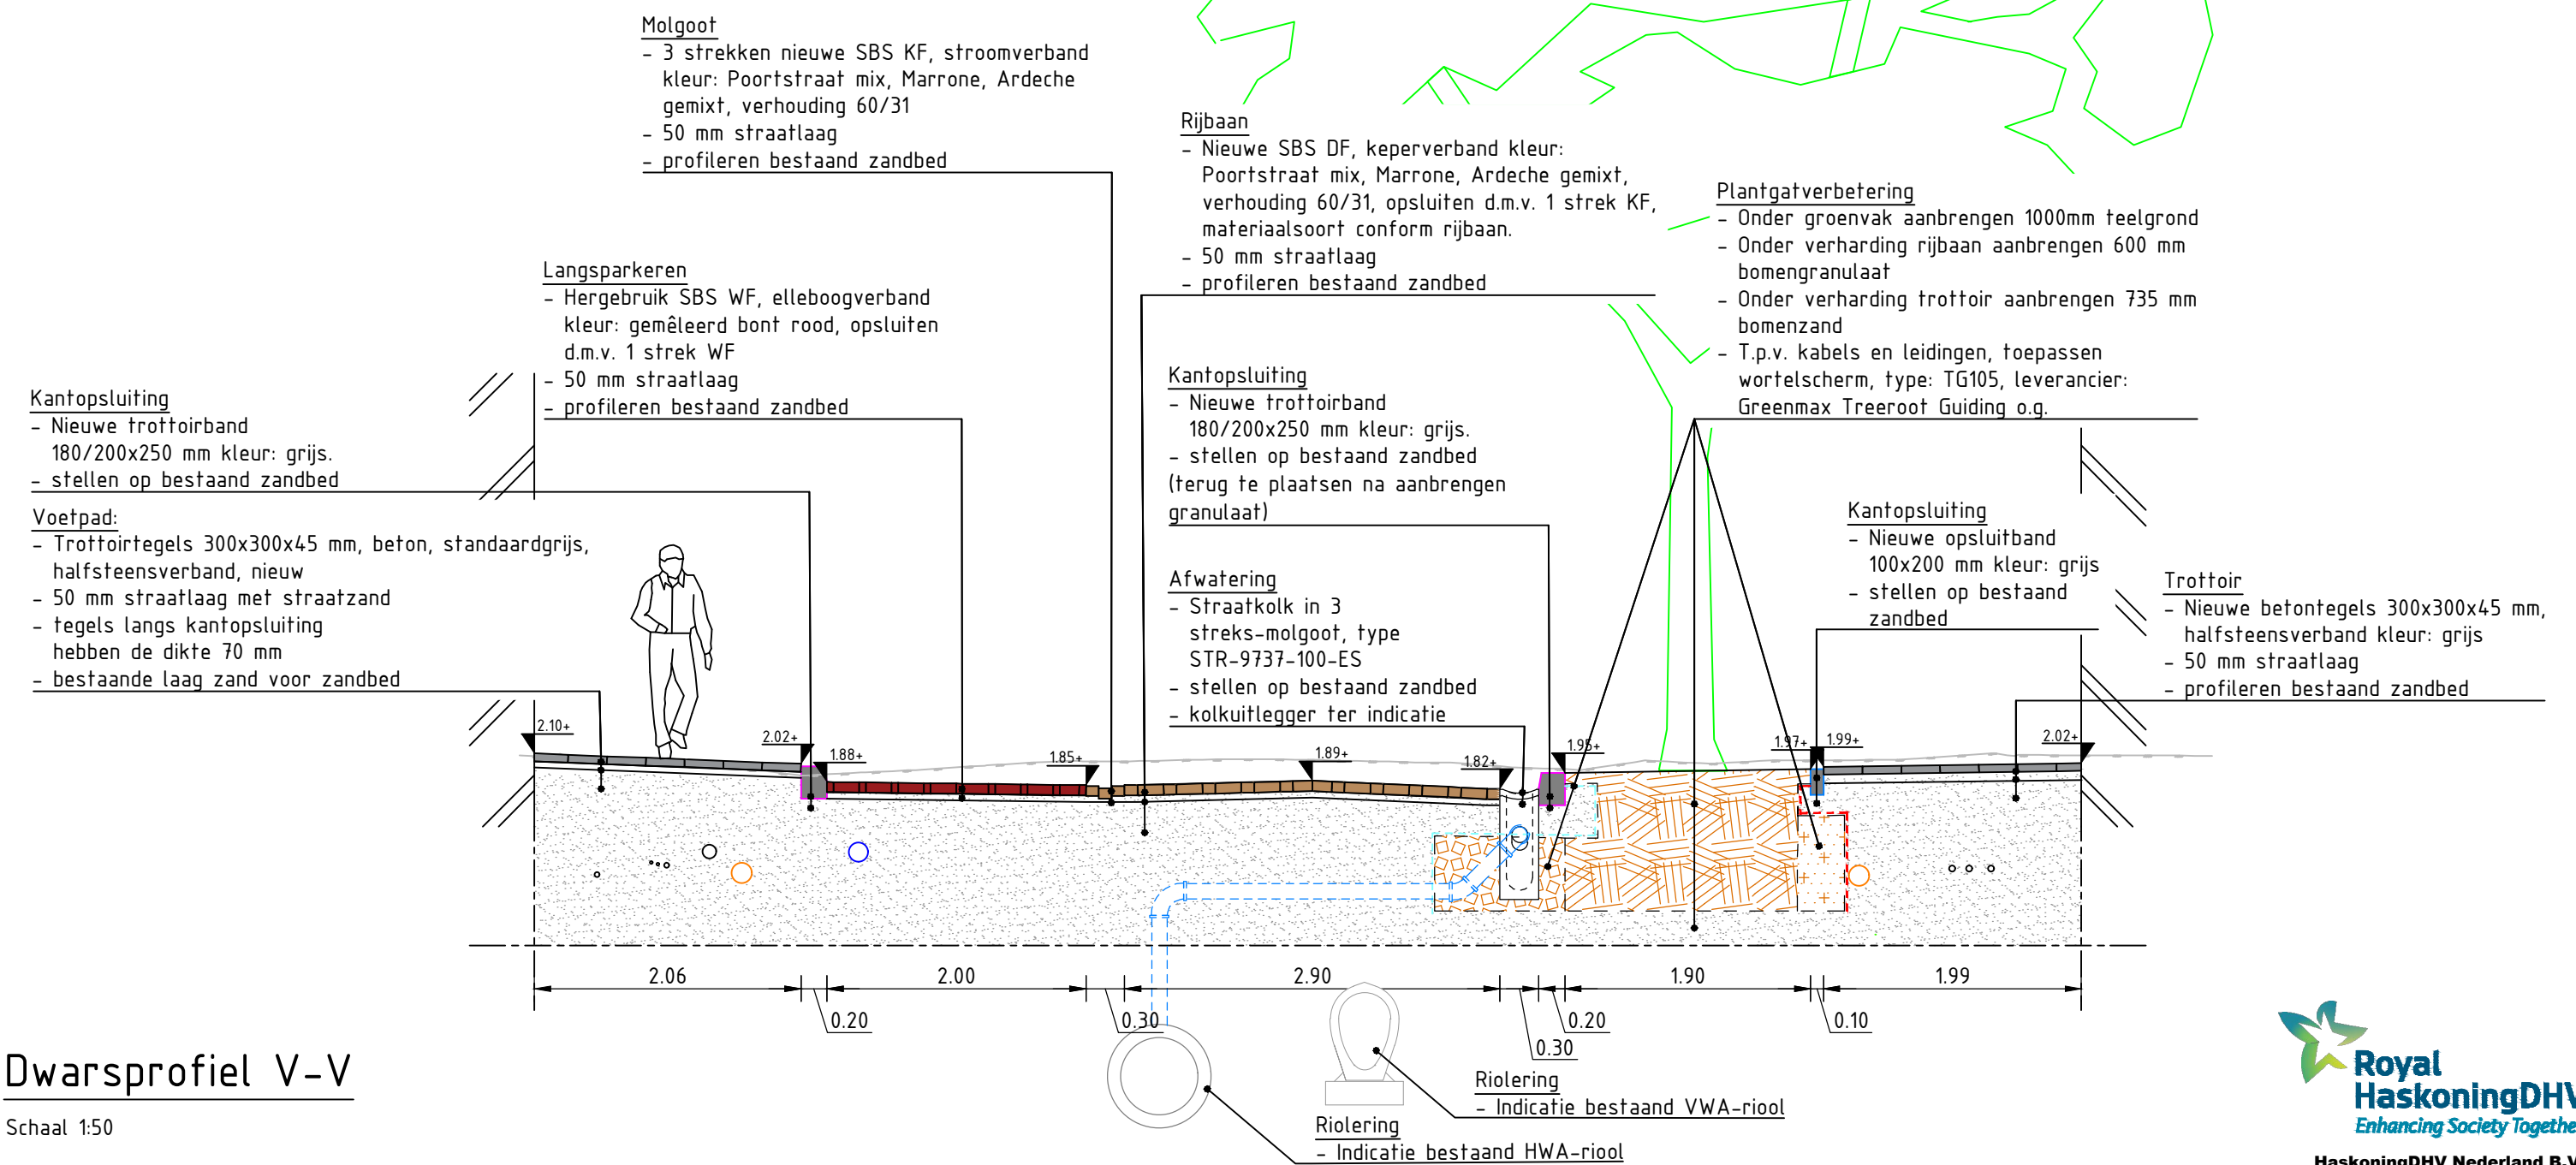

Dwarsprofiel S-S

Schaal 1:50

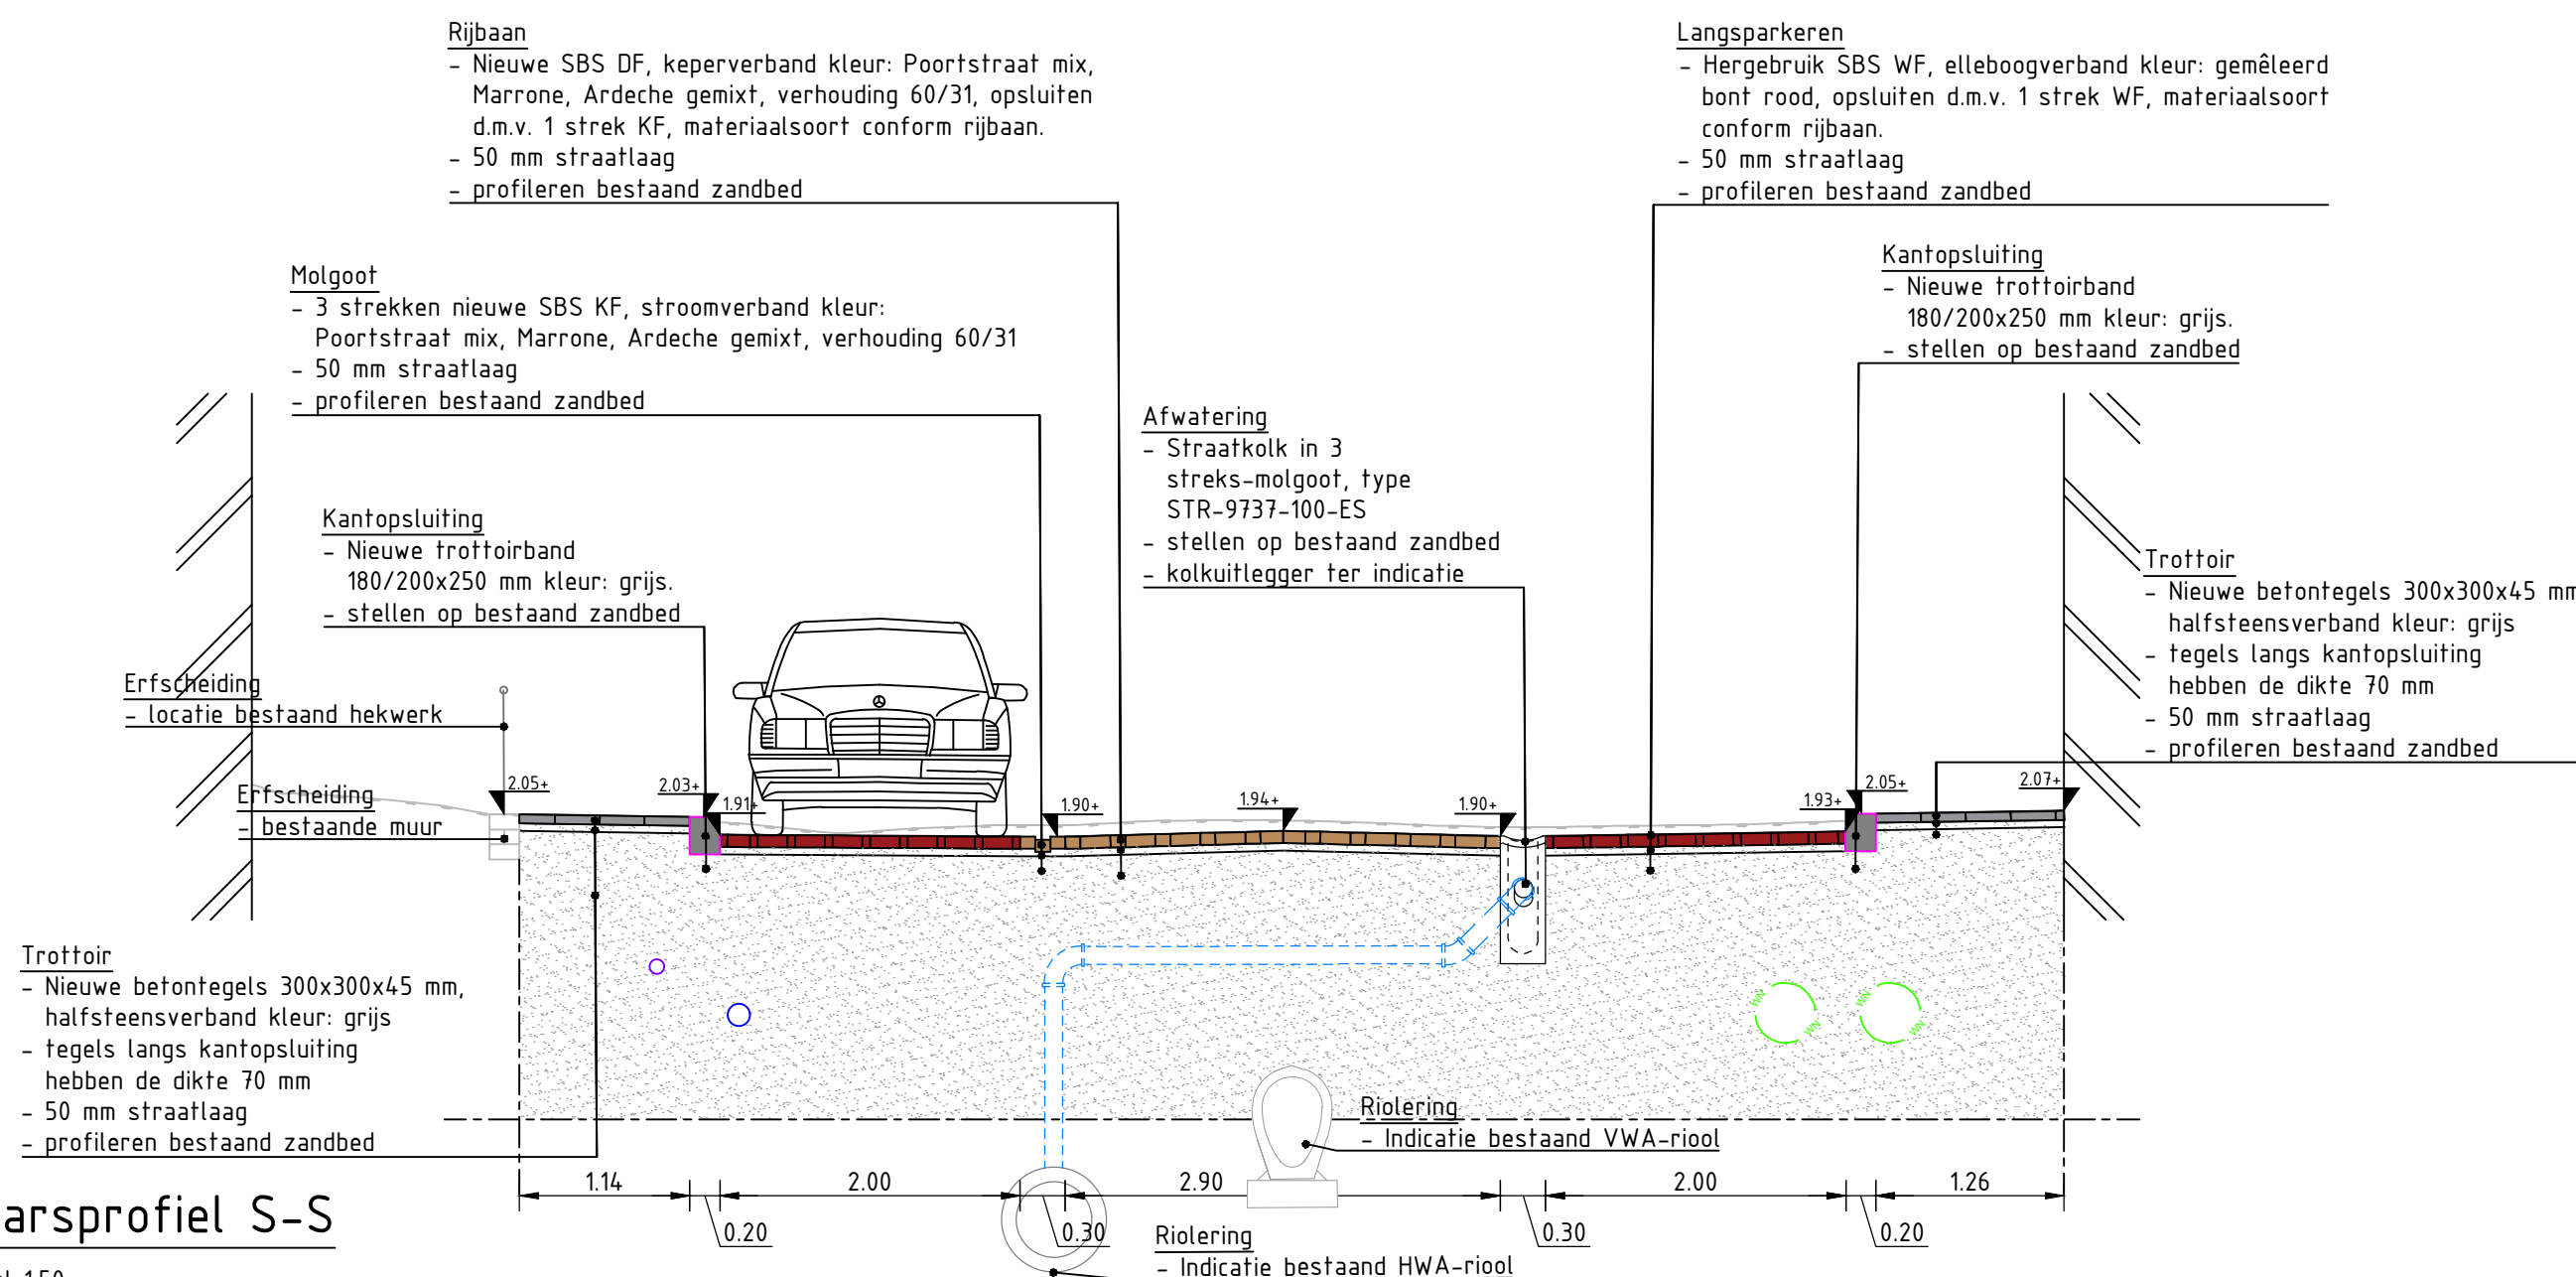

 Gemeente Utrecht		 Stadsbedrijvers Bezoekadres: Stadsplein 1 Postadres: Postbus 8375, 3503 RJ Utrecht Telefoon: 030 - 286 4323 Mail: stadsbedrijvers@utrecht.nl	
Stadsbedrijven			
Opdrachtgever: Gemeente Utrecht			
Project: Waterproof Zeeheldenbuurt bovengr. inrichting			
Onderdeel: Bestekontwerp Zeeheldenbuurt Oost			
Dwarsprofielen			
Status: Definitief	Fase: B0	Behoort bij:	Schaal: 1:50
Opsteller: T. Bolder	Goedgekeurd en vrijgegeven: R. de Jong	Paraaf:	Datum: 22-07-2021
			Formaat: A2S
Projectnummer: 141.1130	Tekeningnummer: 1130.Dwrs.040-01	Bladnummer: 1	Aantal bladen: 2
			Wijziging: -
Auteursrechten voorbehouden		Documentnr:	Plotdatum: 22-07-2021
Bestandsnaam: BHS92-1E-B0-8201 Dwarsprofielen Zeeheldenbuurt Oost.dwg			