

OVERZICHT
SCHAAL 1 : 200

LEGENDA

Bovengrondse inrichting


- Projectgrens
- Materialiagrens
- Rijbaan: gebakken klinkers
- Poortstraat mix, Maronne/Ardeche
- Verhouding: 69/31
- Dikformaat, keperverband
- Parkeren: gebakken klinkers (hergebruik)
- Gebakken klinkers, Terra Carrara, wit
- Trottoirs: betonnen trottoirtegels
- 30x30x4,5 cm, halfsteensverband
- Lamp langsparkeervakken 1 strek 30x30x7 cm
- Inritten / trottoirs: betonnen trottoirtegels
- 30x30x7 cm, halfsteensverband
- Inritten: betonnen trottoirtegels
- 20x20x8 cm, halfsteensverband
- Herstraten bestaande verharding
- Belteff: aansluitingen
- Herstraten waar nodig
- Belteff: aansluiten parkeren Bleyenburgstraat
- Groeninvulling: Geschoren haag
- Hoogte: 0.60 m, soorten:
- Ac: Acer campestre
- Cl: Crataegus monogyna
- Lv: Ligustrum vulgare
- Groeninvulling: Sierheesters
- Rhododendron e.a. (n.t.b.)
- Halfverharding: Stabilizer
- Hansa Mix (donkergrjs)

- Rijbaan:
- 25mm AC 8 Surf DL-B (max. 30% PR)
- modus rood 30
- 45mm AC 16 Base OL-B (max. 50% PR)
- 55mm AC 22 Base OL-B (max. 50% PR)
- Wegmarkering, thermoplast, kleur wit
- Markering: Opsitplek of toegevoegde plek
- Gebakken klinkers, Terra Carrara, wit
- Trottoirband 18/20x25 cm, kleur grijs
- Opsluitband 20x25 cm, kleur grijs
- Opsluitband 10x20 cm, kleur grijs
- Geleideband 7/20x25 cm, kleur grijs
- Natuurstenen band 15/17x25 cm
- Kleur grijs, hergebruik
- Molgoat, 6 strekken, Waalformaat
- Poortstraat mix, Maronne/Ardeche 69/31
- Rabatstrook, 4 strekken, Dikformaat
- Poortstraat mix, Maronne/Ardeche 69/31
- Rabatstrook, 6 strekken, Dikformaat
- Poortstraat mix, Maronne/Ardeche 69/31
- Grondverbetering t.b.v. nieuwe bomen
- Bomenzand en bomengranulaat
- 16 m3 bij tweede grootte bomen
- 25 m3 bij eerste grootte bomen
- Vortelscherm, Greenmax Treeroot Guiding
- Type: TRG105

- Streklag gebakken klinkers
- Zaaglijn, aansluiting op bestaande
- asfaltverharding
- Inritverloopband 15/20x25 cm naar 20x13
- Kleur grijs, in rechtstand, middenstuk
- verlaagde band 20x13
- Verloopband 18/20x25 cm > TB 5/20x20 cm
- Kleur grijs, t.b.v. invalidenritten
- Verloopband 18/20x25 cm > GB 7/20x18 cm
- Kleur grijs
- Drempel
- Lengte 4.80 m, hoogte 0.12 m
- Noopenregel 30x30 cm, kleur wit
- Enkele rij 3 st. in bochten
- Dubbele rij 6 st. in rechtstanden, tenzij anders
- aangegeven op tekening
- Invalide parkeerplaats
- Hoekstuk 20x5 cm, rond 50 cm
- Kleur grijs, beton
- Inritfelenen 18/20 16x50x50 cm
- Links, midden en rechts
- Kleur grijs, beton
- Inritfelenen 18/20 18x80x50 cm
- Links, midden en rechts
- Kleur grijs, beton

- Stoofband vlak/rond 100x20 cm
- Kleur grijs, beton
- Parkerautomat
- Verplaatsen door derden
- Brievenbus
- Verplaatsen door derden
- Laadpaal
- Verplaatsen door derden
- Lichtmast
- Verplaatsen door derden
- Fietstrommel
- (Ver)plaatsen door derden
- Bankje
- (Ver)plaatsen
- Afvalcontainer
- (Ver)plaatsen
- Handhaven ondergrondse container
- Fietsenrek, Tulip, kleur zwart
- (ideels hergebruikt) Haaks en schuin, 3 per rek
- Fietsenrek, DSB-rek, kleur zwart
- (ideels hergebruikt) H.O.H. afstand: 75 cm

- Handhaven brandhydrant
- Handhaven gasput
- HWA inspectieput, op hoogte brengen
- GWA inspectieput, op hoogte brengen
- Trottoirkolk
- TRK-4719-1100-ES
- Straatkolk
- STR-9737-100-ES
- Bestaande boom
- Handhaven
- Nieuwe boom
- MK: Magnolia kobus
- Ap: Acer platanoides
- M: Magnolia x Loebneri
- Zs: Zelkova serrata
- Ls: ?
- Gb: ?
- Cm: ?
- Nieuwe boom/struik
- Soort onbekend (check)

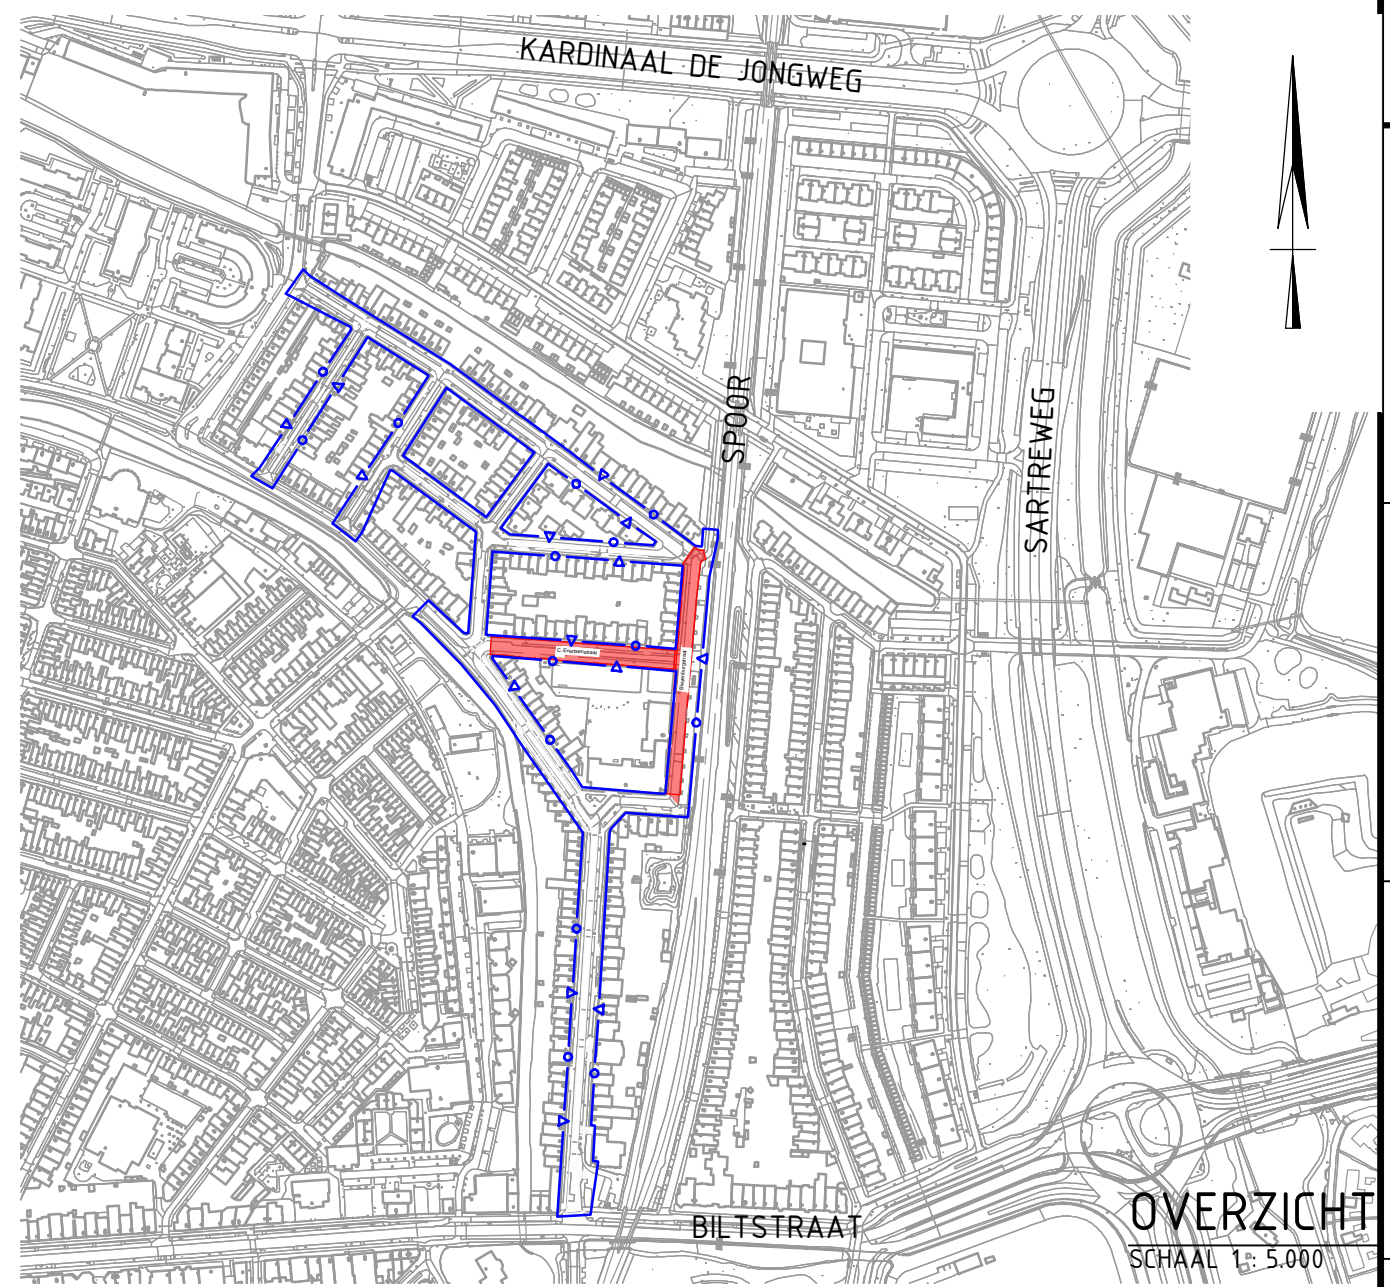

OVERZICHT
SCHAAL 1 : 500

Opmerkingen

- Maten in meters tenzij anders aangegeven
- Hoogtemaatvoering in meters t.o.v. NAP
- Hoeken aangegeven in graden
- Coördinaten in meters t.o.v. rijksdriehoekensetel



 Stadsbedrijven		Stadsingenieurs Boulevard Stadsingenieurs 1	
Gemeente Utrecht		Postadres Postbus 8375, 3503 RJ Utrecht	Telefoon 030 - 286 4323
Opdrachtgever: Gemeente Utrecht		Mail stadsingenieurs@utrecht.nl	
Project:	Waterproef Zeeheldenbuurt bovengr. inrichting		
Onderdeel:	Bestekontwerp Zeeheldenbuurt West Bleyenburgstraat + Cornelis Evertsenstraat		
Status:	Fase:	Beheert bij:	Schaal:
Definitief	Bestek Ontwerp		1:200
Opsteller:	Goedgekeurd en vrijgegeven:	Paraaf:	Datum:
A. Ankersmit	R. de Jong		22-07-2021
Projectnummer:	Tekeningnummer:	Bladnummer:	Formaat:
14.1130	1130.Verh.040-02	5	A1-verlengd
Auteursrechten voorbehouden		Antal bladen:	Wijziging:
		10	-
Bestandsnaam: 898392-TE-80-232 Ontwerp Zeeheldenbuurt West.dwg		Documentnr:	Plottedatum: 22-07-2021