
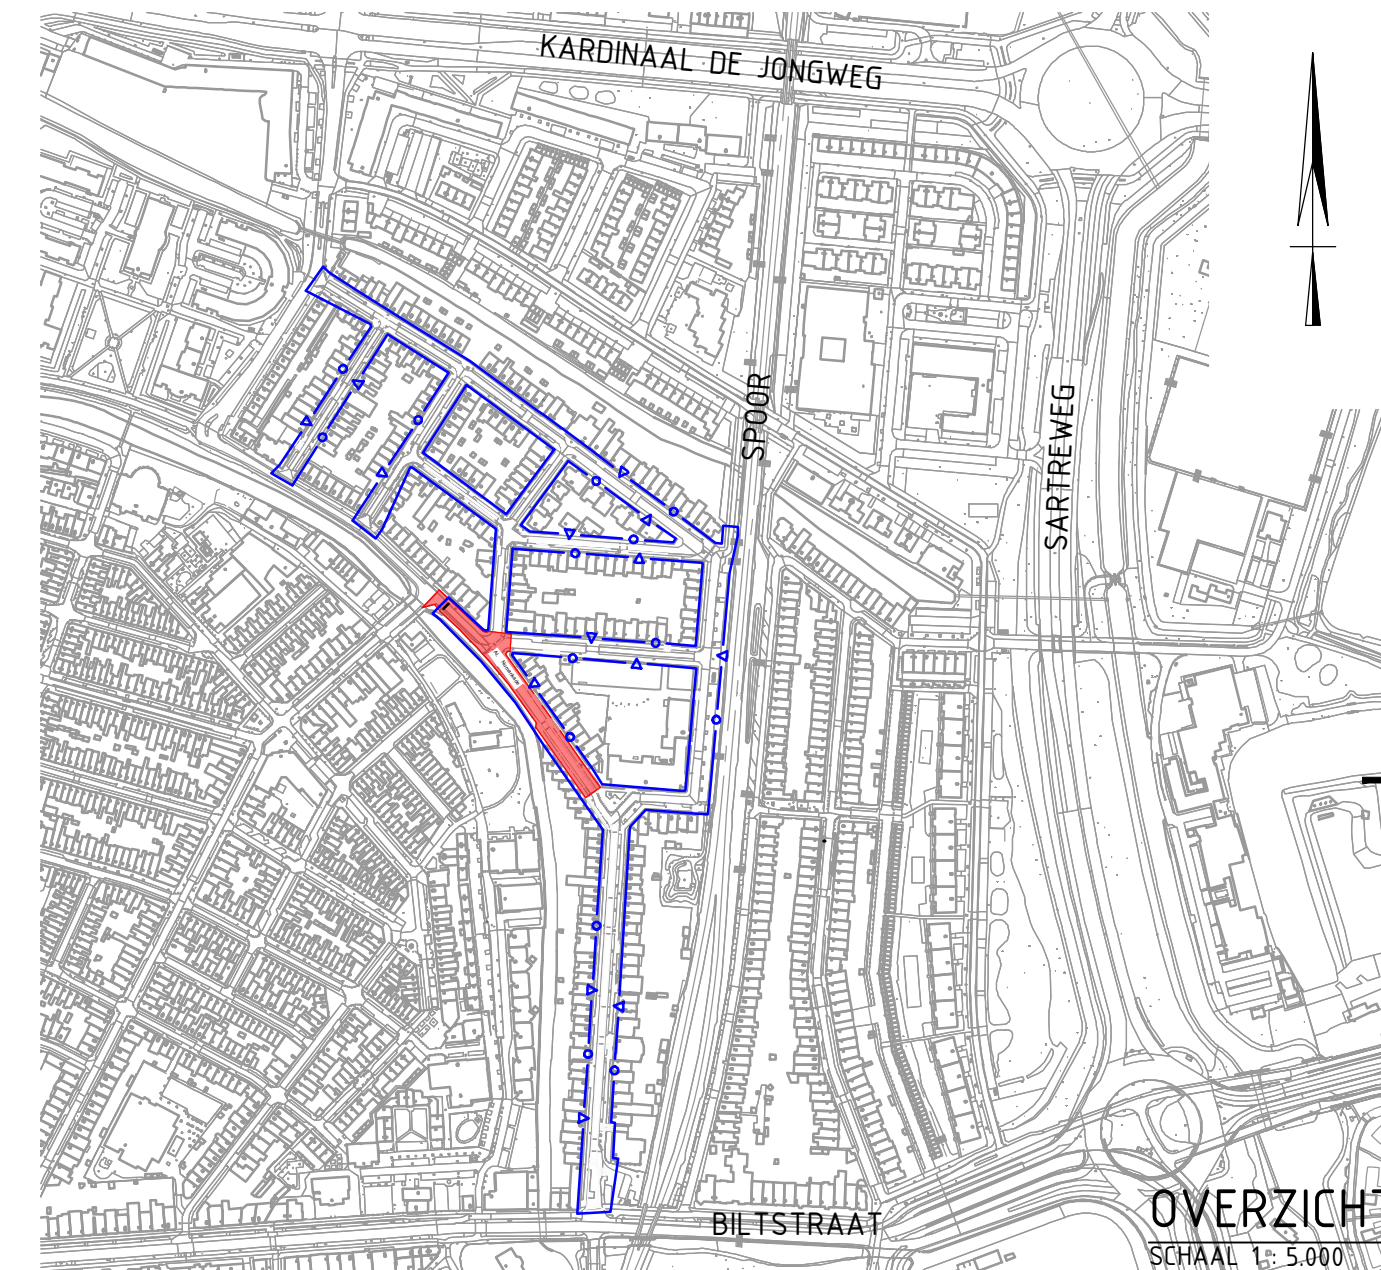


OVERZICHT
SCHAAL 1 : 200

LEGENDA
Bovengrondse inrichting

- Projectgrens
- Materiaalgrens
- Rijbaan: gebakken klinkers
- Poortstraat mix, Maronne/Ardeche
- Verhouding: 69/31
- Dikformaat, keperverband
- Parkeren: gebakken klinkers (hergebruik)
- Waalformaat, elleboogverband
- Trottoirs: betonnen trottoirtegels
- 30x30x4,5 cm, halfsteensverband
- Langs langspaarvakken 1 strek 30x30x7 cm
- Inritten / trottoirs: betonnen trottoirtegels
- 30x30x7 cm, halfsteensverband
- Inritten: betonnen trottoirtegels
- 20x20x8 cm, halfsteensverband
- Herstraten bestaande verharding
- Herstraten waar nodig
- Beheert: aansluitingen
- Beheert: aansluiten parkeren Bleyenburghstraat
- Groenvulling: Geschorren haag
- Hoogte: 0,60 m, soorten:
- Ac: Acer campestre
- Ct: Crataegus monogyna
- Lv: Ligustrum vulgare
- Groenvulling: Sierheesters
- Rhododendron e.a. (n.t.b.)
- Halfverharding: Stabilizer
- Hansa Mix (donkergrijs)
- Rijbaan:
- 25mm AC 8 Surf OL-B (max. 30% PR)
- modus rood 30
- 45mm AC 16 Base OL-B (max. 50% PR)
- 55mm AC 22 Base OL-B (max. 50% PR)
- Wegmarkering, thermoplast, kleur wit
- Markering: Opstelplek of toegewezen plek
- Gebakken klinkers, Terra Carrara, wit
- Trottoirband 18/20x25 cm, kleur grijs
- Opsluitband 20x25 cm, kleur grijs
- Opsluitband 10x20 cm, kleur grijs
- Geleideband 7/20x25 cm, kleur grijs
- Natuurstenen band 15/17x25 cm
- Kleur grijs, hergebruik
- Molgoet, 6 strekken, Waalformaat
- Poortstraat mix, Mardonne/Ardeche 69/31
- Rabatstrook, 4 strekken, Dikformaat
- Poortstraat mix, Mardonne/Ardeche 69/31
- Rabatstrook, 6 strekken, Dikformaat
- Poortstraat mix, Mardonne/Ardeche 69/31
- Grondverbetering t.b.v. nieuwe bomen
- Bomenzand en bomengranulaat
- 16 m3 bij tweede grootte bomen
- 25 m3 bij eerste grootte bomen
- Wortelscherm, Greenmax Treeroot Guiding
- Type: TRG105
- Streklag gebakken klinkers
- Zaaglijn, aansluiting op bestaande
- asfaltverharding
- Inritverloopband 15/20x25 cm naar 20x13
- Kleur grijs, in rechtstand, middenstuk
- verlaagde band 20x13
- Verloopband 18/20x25 cm > TB 5/20x20 cm
- Kleur grijs, t.b.v. invaldeinritten
- Verloopband 18/20x25 cm > GB 7/20x18 cm
- Kleur grijs
- Drempel
- Lengte 4,80 m, hoogte 0,12 m
- Noppenegel 30x30 cm, kleur wit
- Enkele rij 5 st. in bochten
- Dubbele rij 6 st. in rechtstanden, tenzij anders
- aangegeven op tekening
- Invalde parkeerplaats
- Hoekstuk 20x4,5 cm, rond 50 cm
- Kleur grijs, beton
- Inritelementen 18/20 16x50x50 cm
- Links, midden en rechts
- Kleur grijs, beton
- Inritelementen 18/20 18x80x50 cm
- Links, midden en rechts
- Kleur grijs, beton
- Stootband vlak/rond 100x20 cm
- Kleur grijs, beton
- Parkeerautomaat
- Verplaatsen door derden
- Brievenbus
- Verplaatsen door derden
- Laadpaal
- Verplaatsen door derden
- Lichtmast
- Verplaatsen door derden
- Fietstrommel
- (Ver)plaatsen door derden
- Bankje
- (Ver)plaatsen
- Afvalcontainer
- (Ver)plaatsen
- Handhaven ondergrondse container
- Fietsenrek, Tulip, kleur zwart.
- (deels hergebruik) Haaks en schuin, 3 per rek
- Fietsenrek, DSB-rek, kleur zwart.
- (deels hergebruik) H.O.H. afstand: 75 cm
- Handhaven brandhydrant
- Handhaven gasput
- HWA Inspectieput, op hoogte brengen
- GWA Inspectieput, op hoogte brengen
- Trottoirkolk
- TRK-4719-1100-ES
- Straatkolk
- STR-9737-100-ES
- Bestaande boom
- Handhaven
- Nieuwe boom
- MK: Magnolia kobus
- Ap: Acer platanoides
- MI: Magnolia x Loebneri
- Zs: Zelkova serrata
- Ls: ?
- Gb: ?
- Cm: ?
- Nieuwe boom/struik
- Soort onbekend (check)

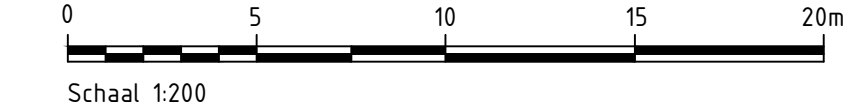

- Opmerkingen
- Maten in meters tenzij anders aangegeven
 - Hoogtemaatvoering in meters t.o.v. NAP
 - Hoeken aangegeven in graden
 - Coördinaten in meters t.o.v. rijksdriehoekensfelsel

 Gemeente Utrecht		Stadsbedrijven		Stadsingenieurs	
Opdrachtgever: Gemeente Utrecht		Project: Waterproof Zeeheldenbuurt bovengr. inrichting		Bezoekadres: Stadsplein 1	
Onderdeel: Bestekontwerp Zeeheldenbuurt West		Onderdeel: Alexander Numankade		Postadres: Postbus 8375, 3503 RJ Utrecht	
Status: Definitief	Fase: Bestek Ontwerp	Behoort bij:	Schaal: 1:200	Datum: 22-07-2021	Formaat: A2 Verlengd
Opsteller: A. Ankersmit	Goedgekeurd en vrijgegeven: R. de Jong	Paraaf:	Projectnummer: 141.1130	Tekeningnummer: 1130.Verh.040-02	Aantal bladen: 10
Auteursrechten voorbehouden		Bladnummer: 10	Documentnr:	Plotdatum: 22-07-2021	
Bestandsnaam: BHE392-TE-BO-2212 Ontwerp Zeeheldenbuurt West.dwg					