




Detail 01  
SCHAAL 1:50

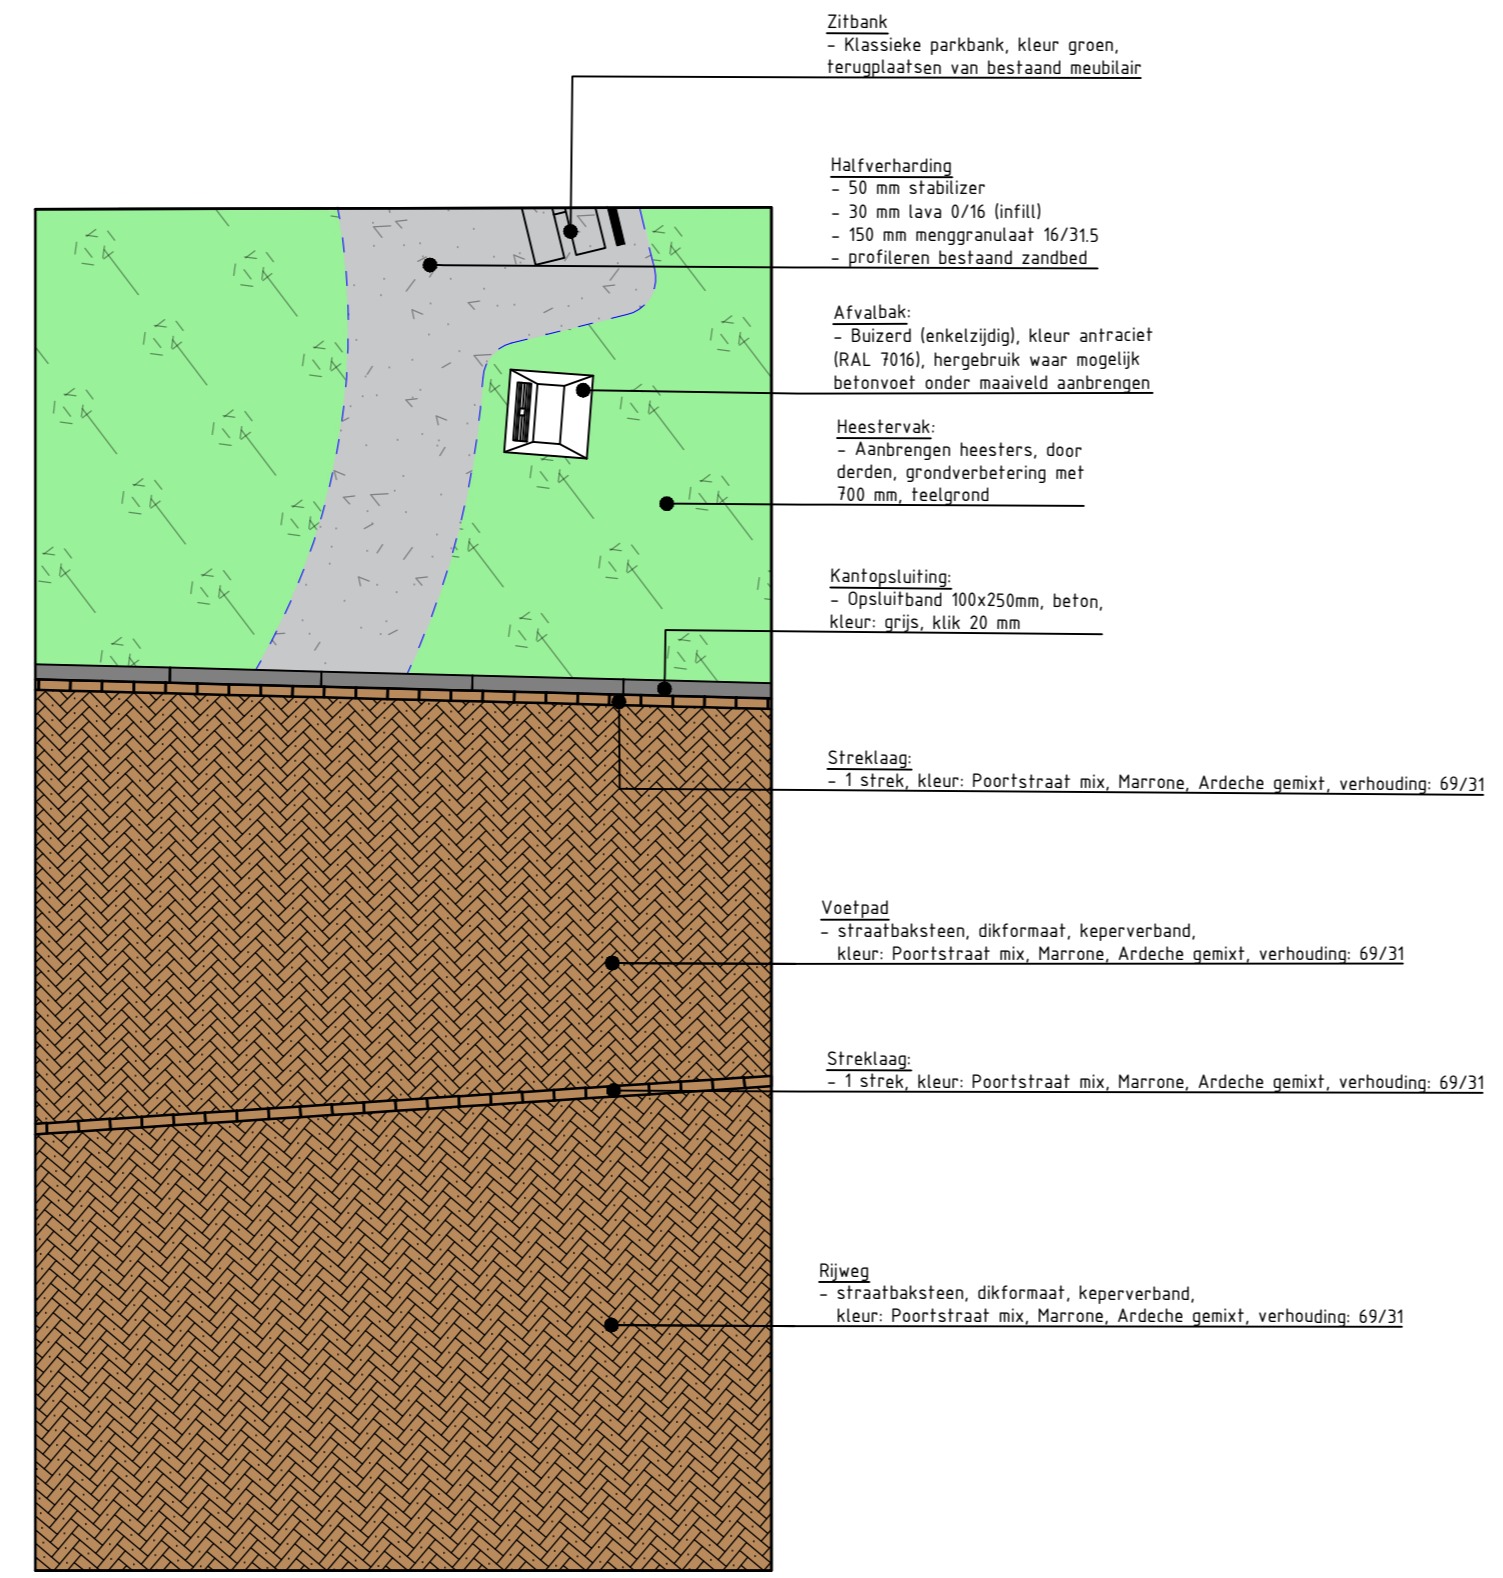


Detail 02  
SCHAAL 1:50

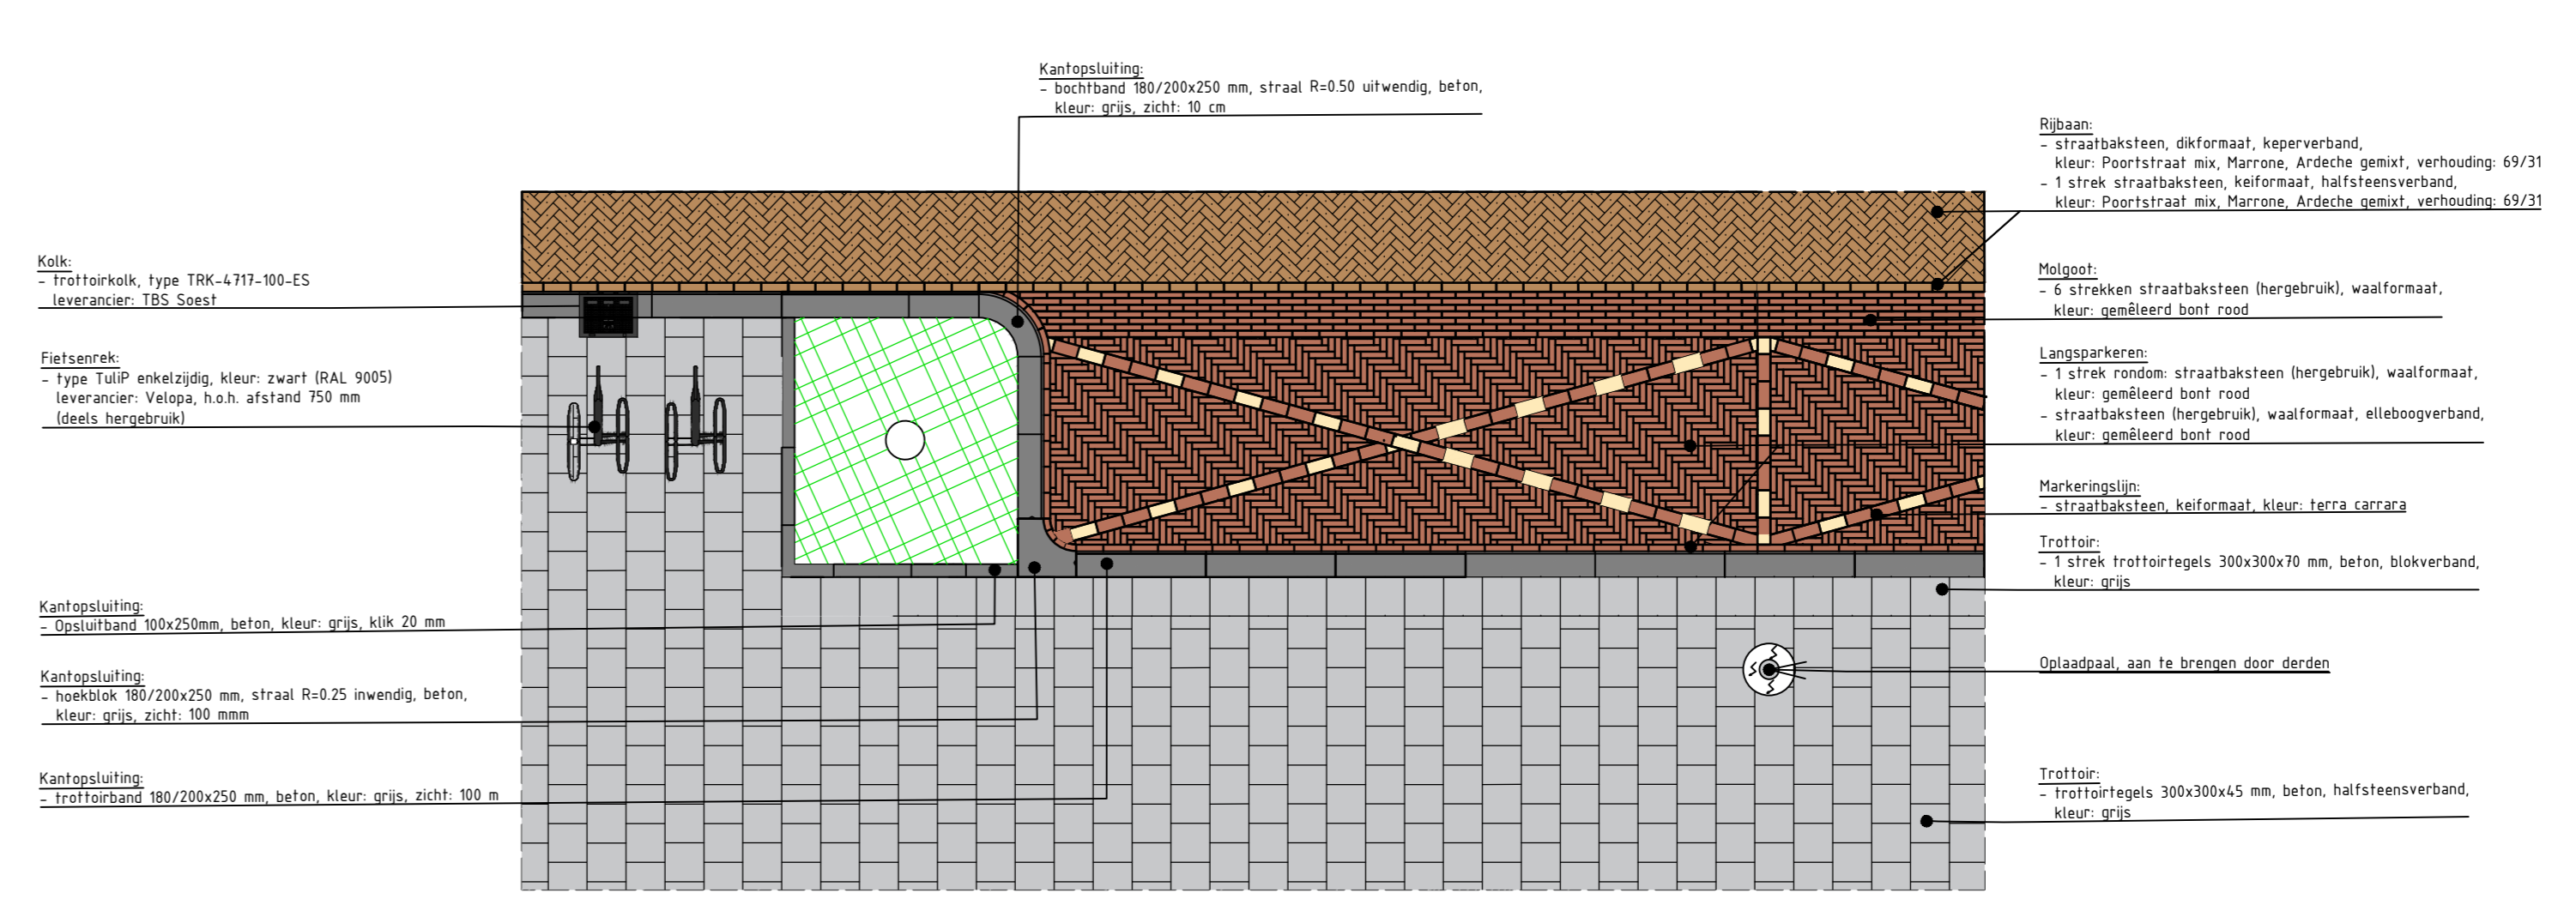

Detail 03  
SCHAAL 1:50

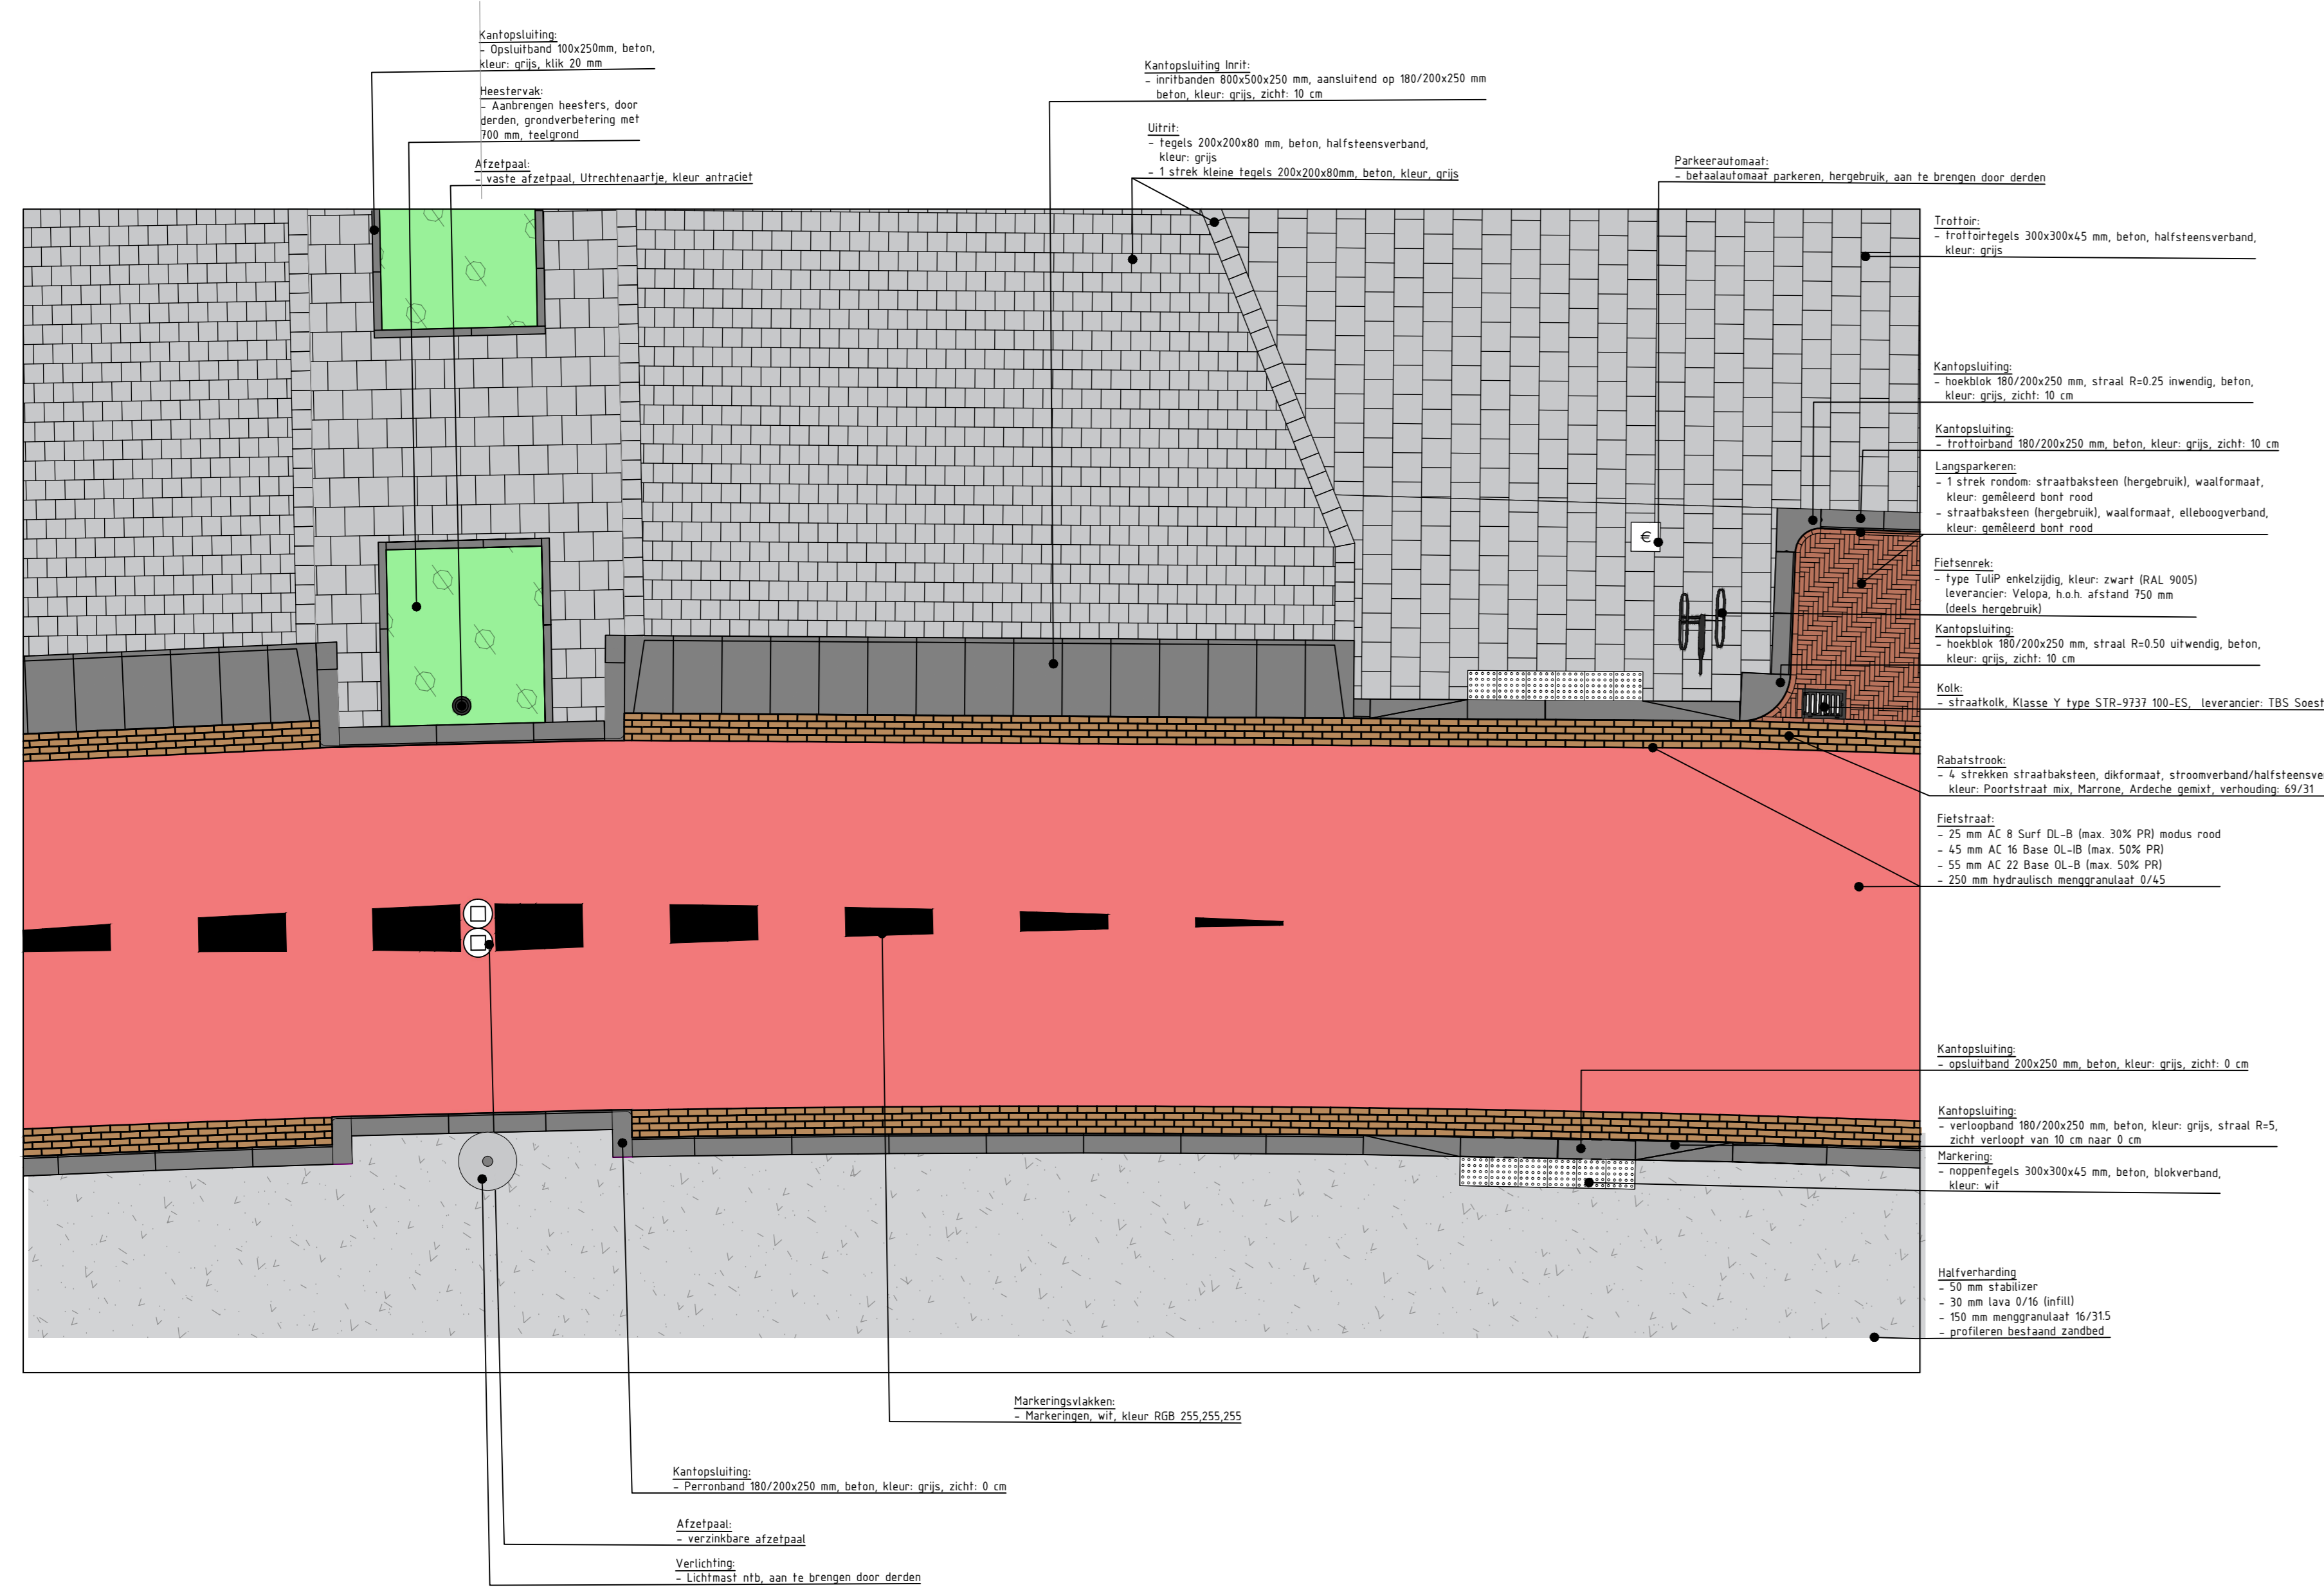

Detail 04  
SCHAAL 1:50

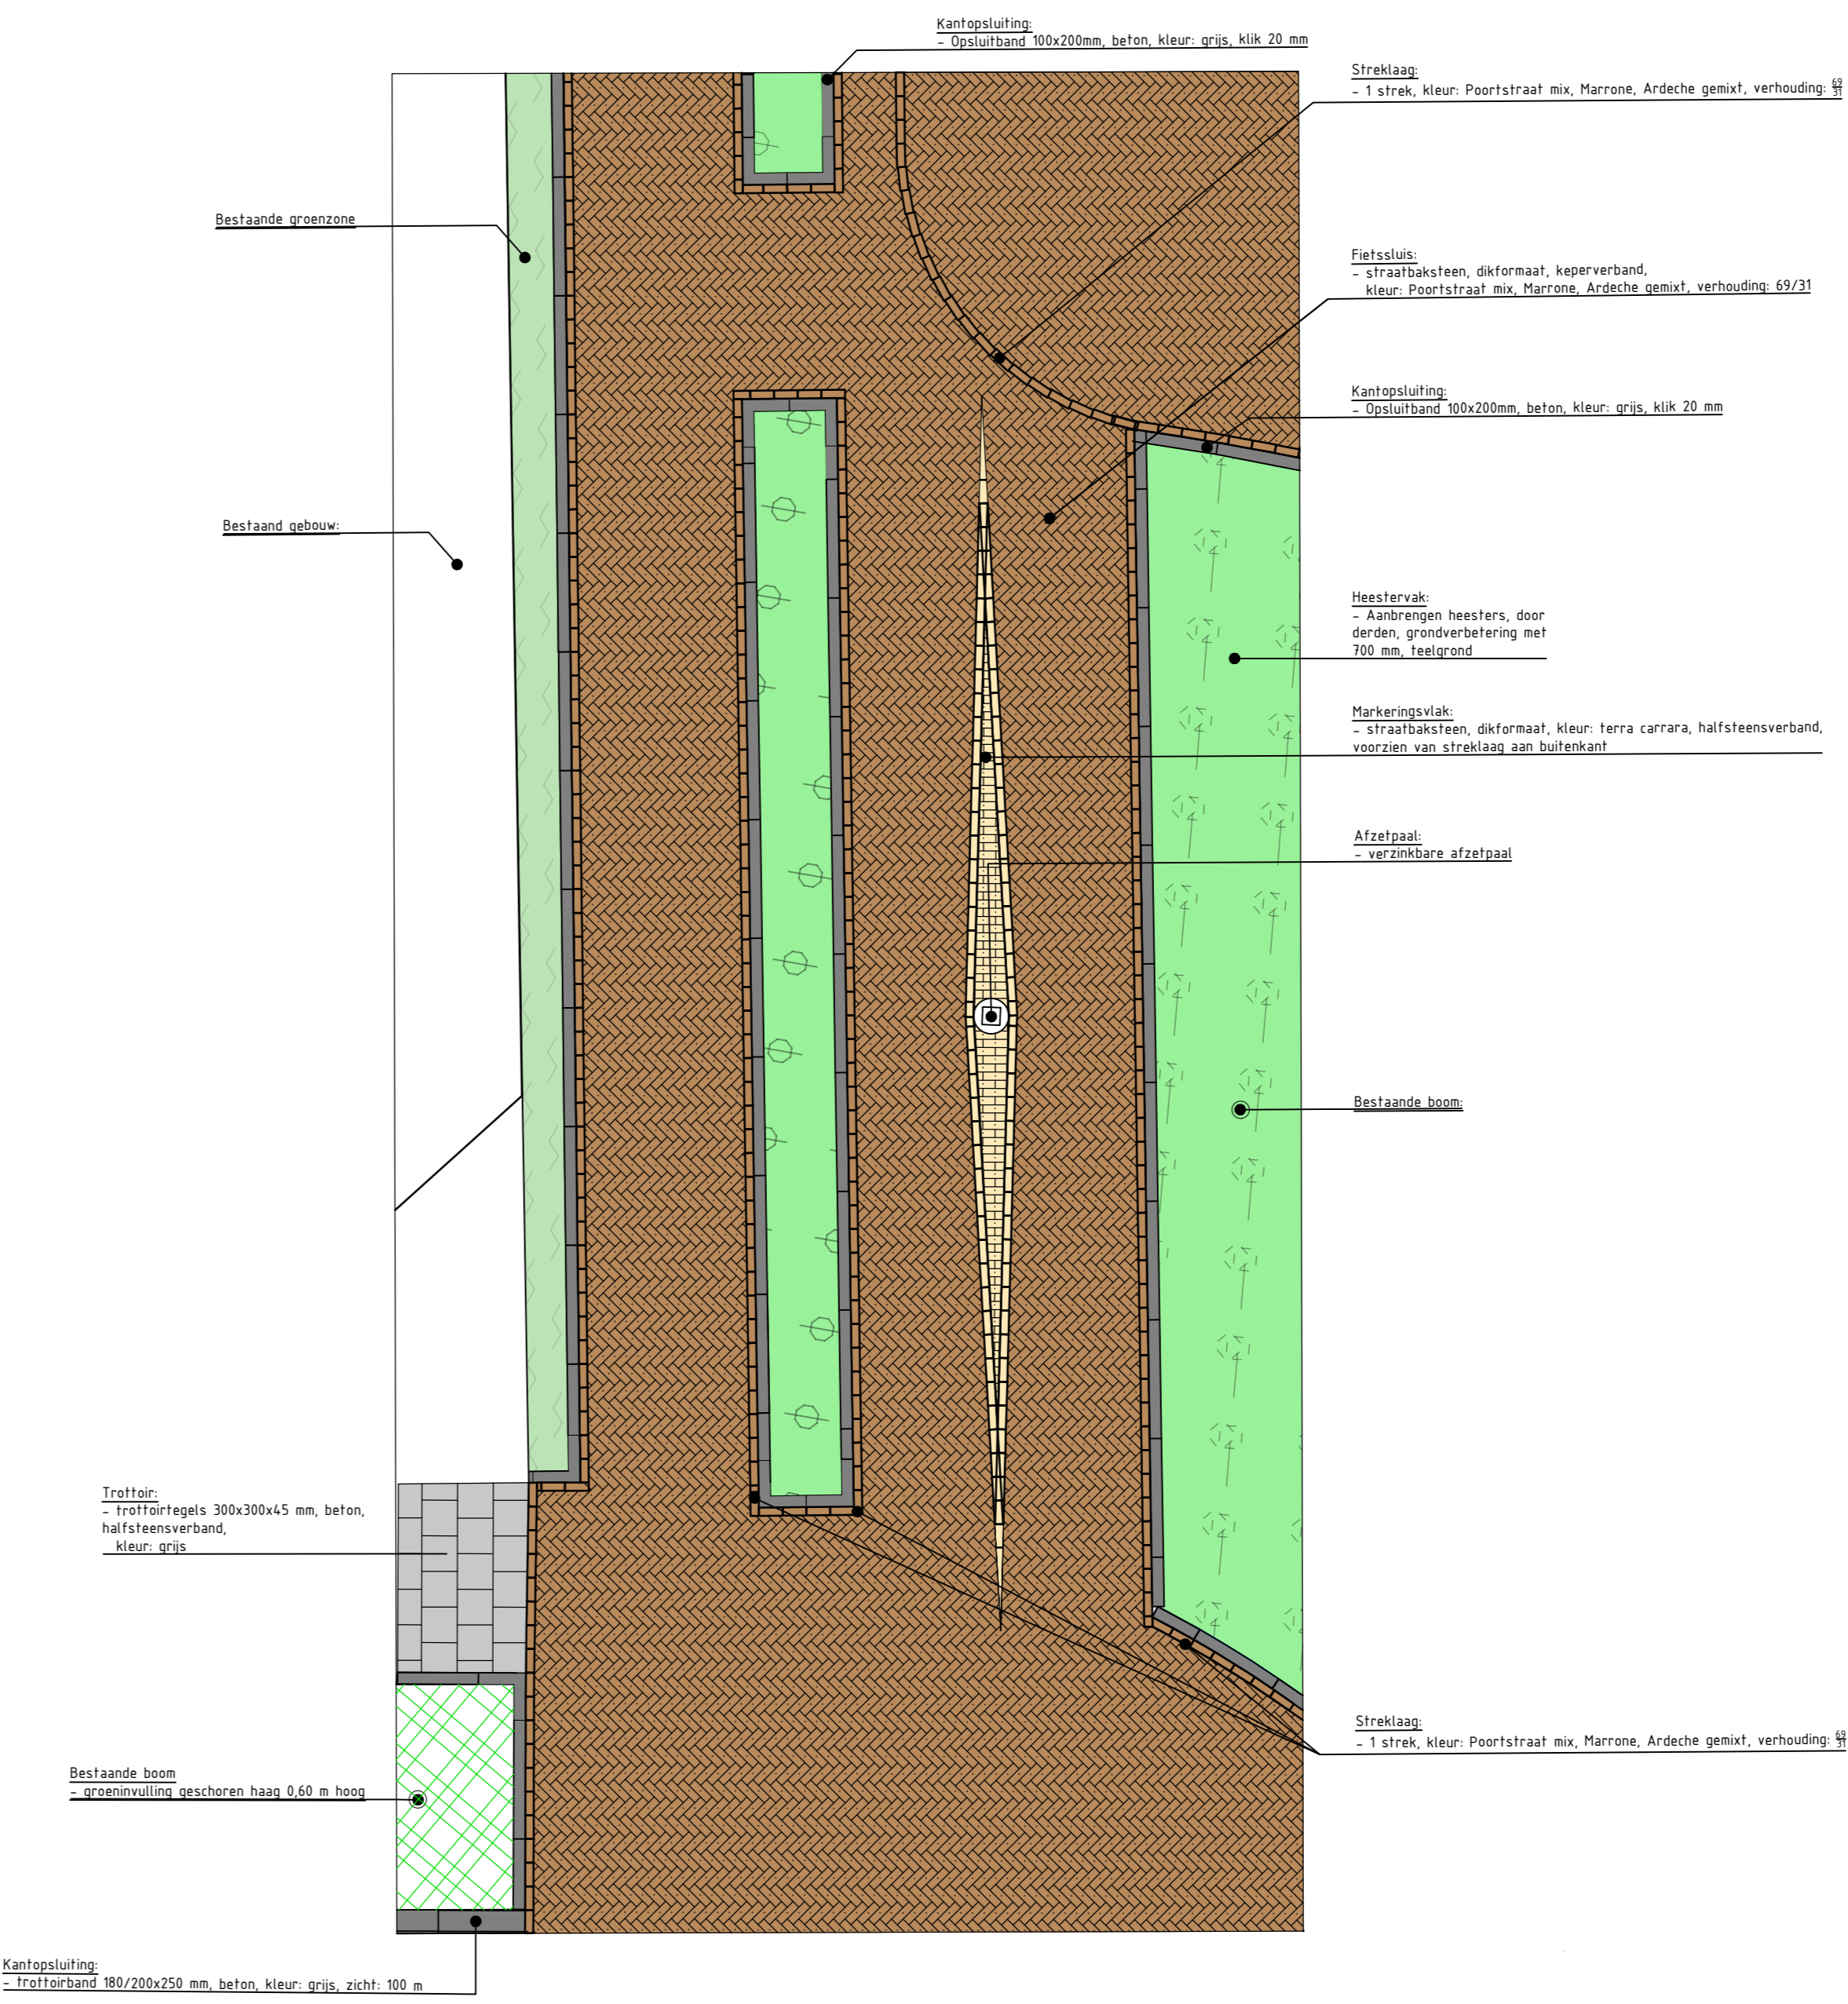

Detail 05  
SCHAAL 1:50