

project

Amare

opdrachtgever

Dans en Muziek Centrum


datum

31-03-2021


Artiesteningang i3

brunnontwerp


vloeren

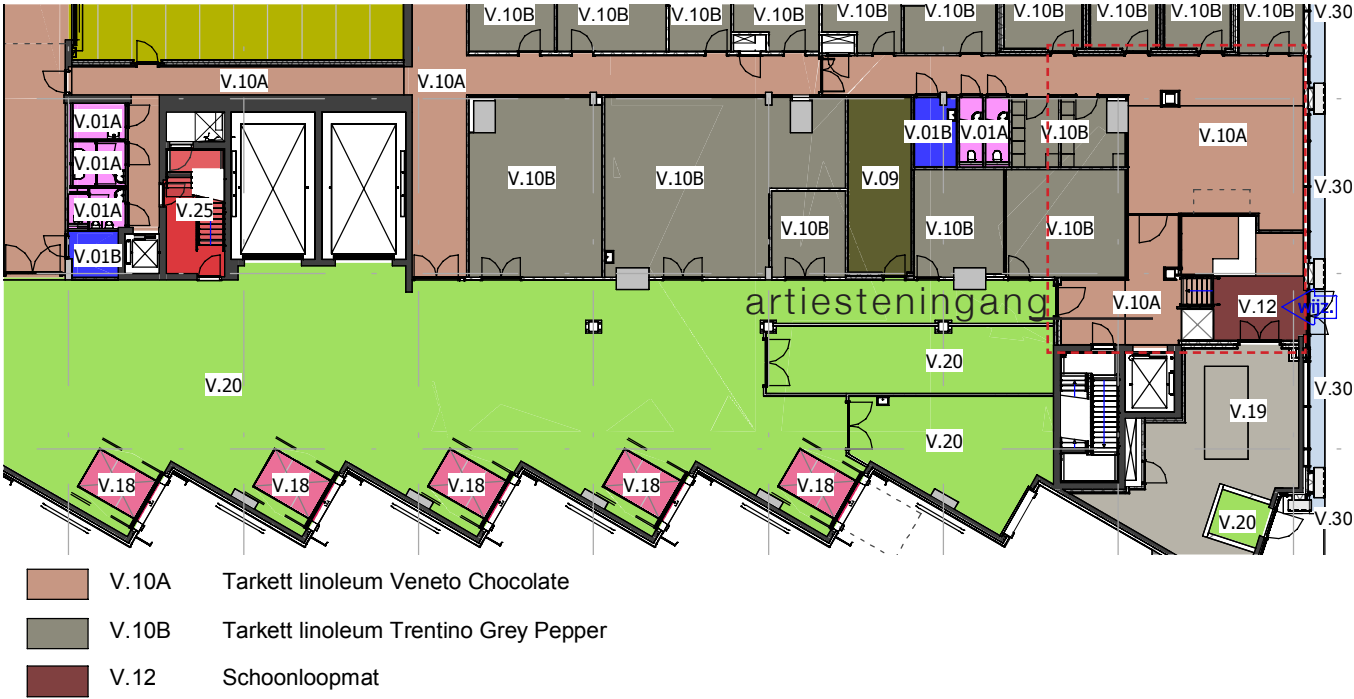


wanden

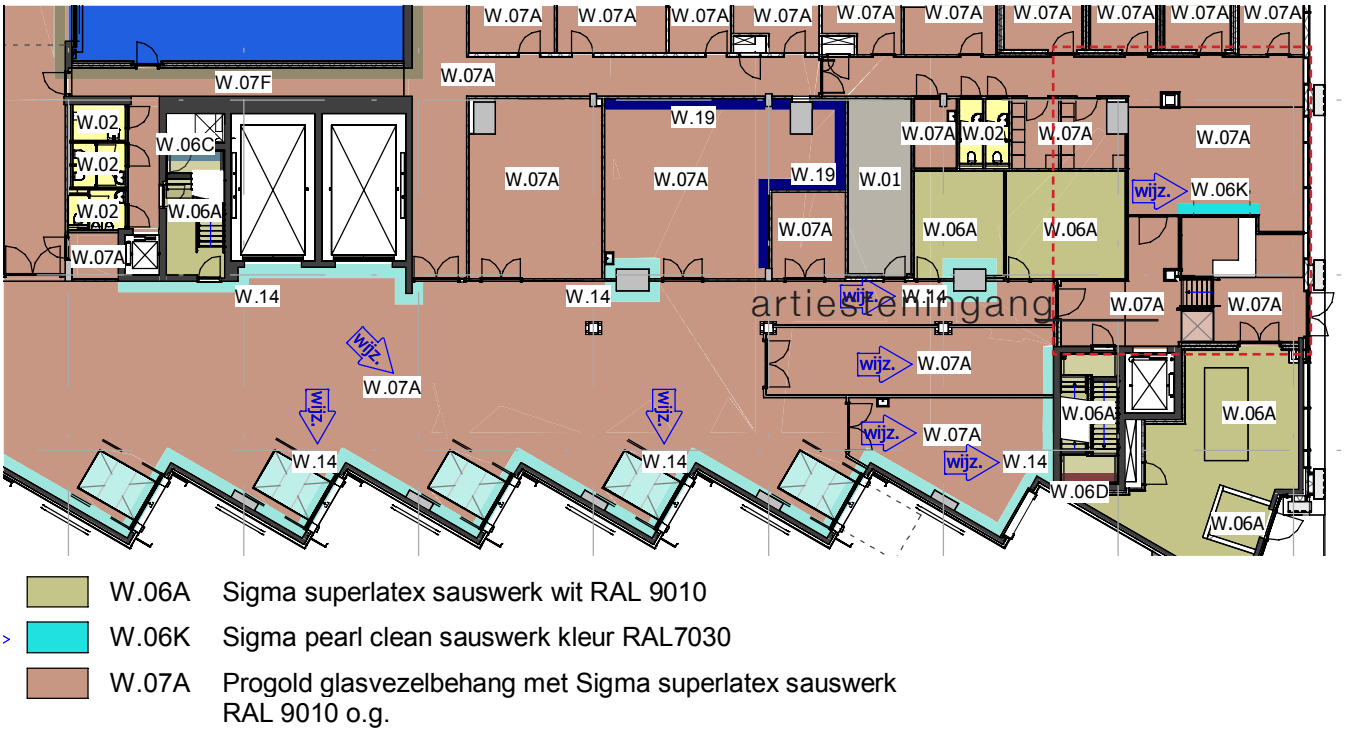

plafonds

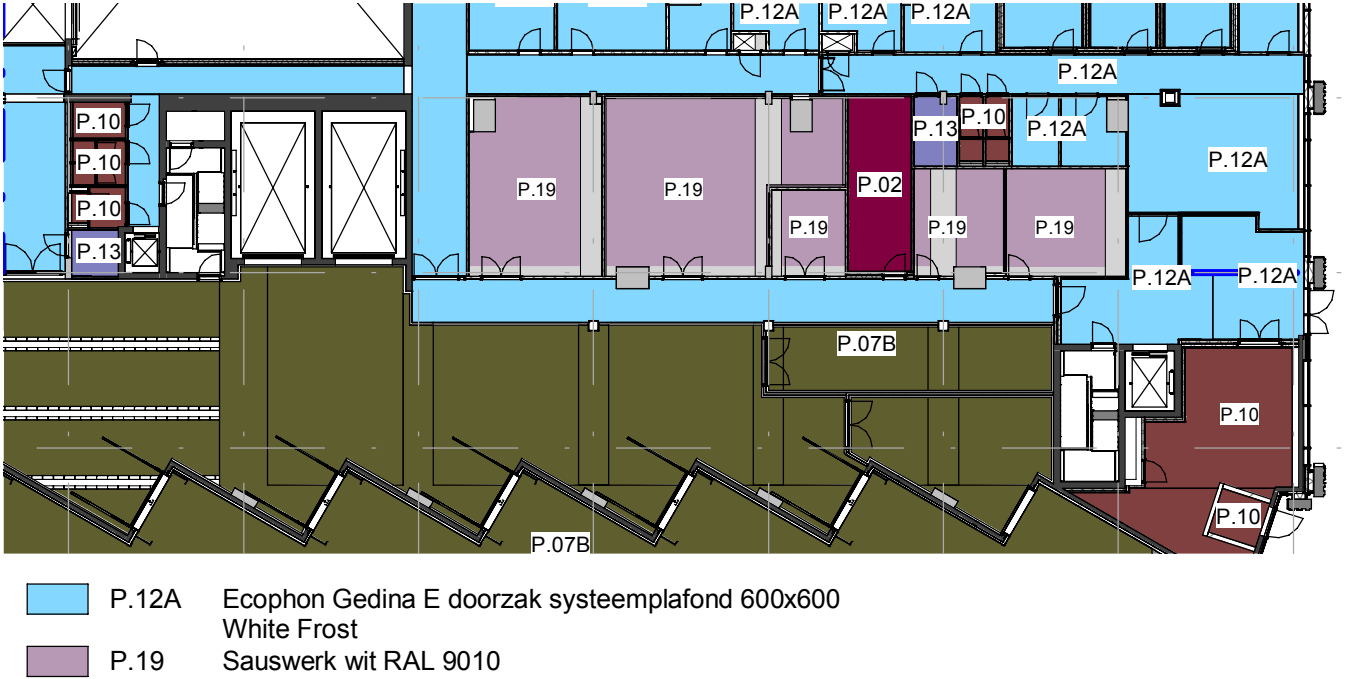

bestand

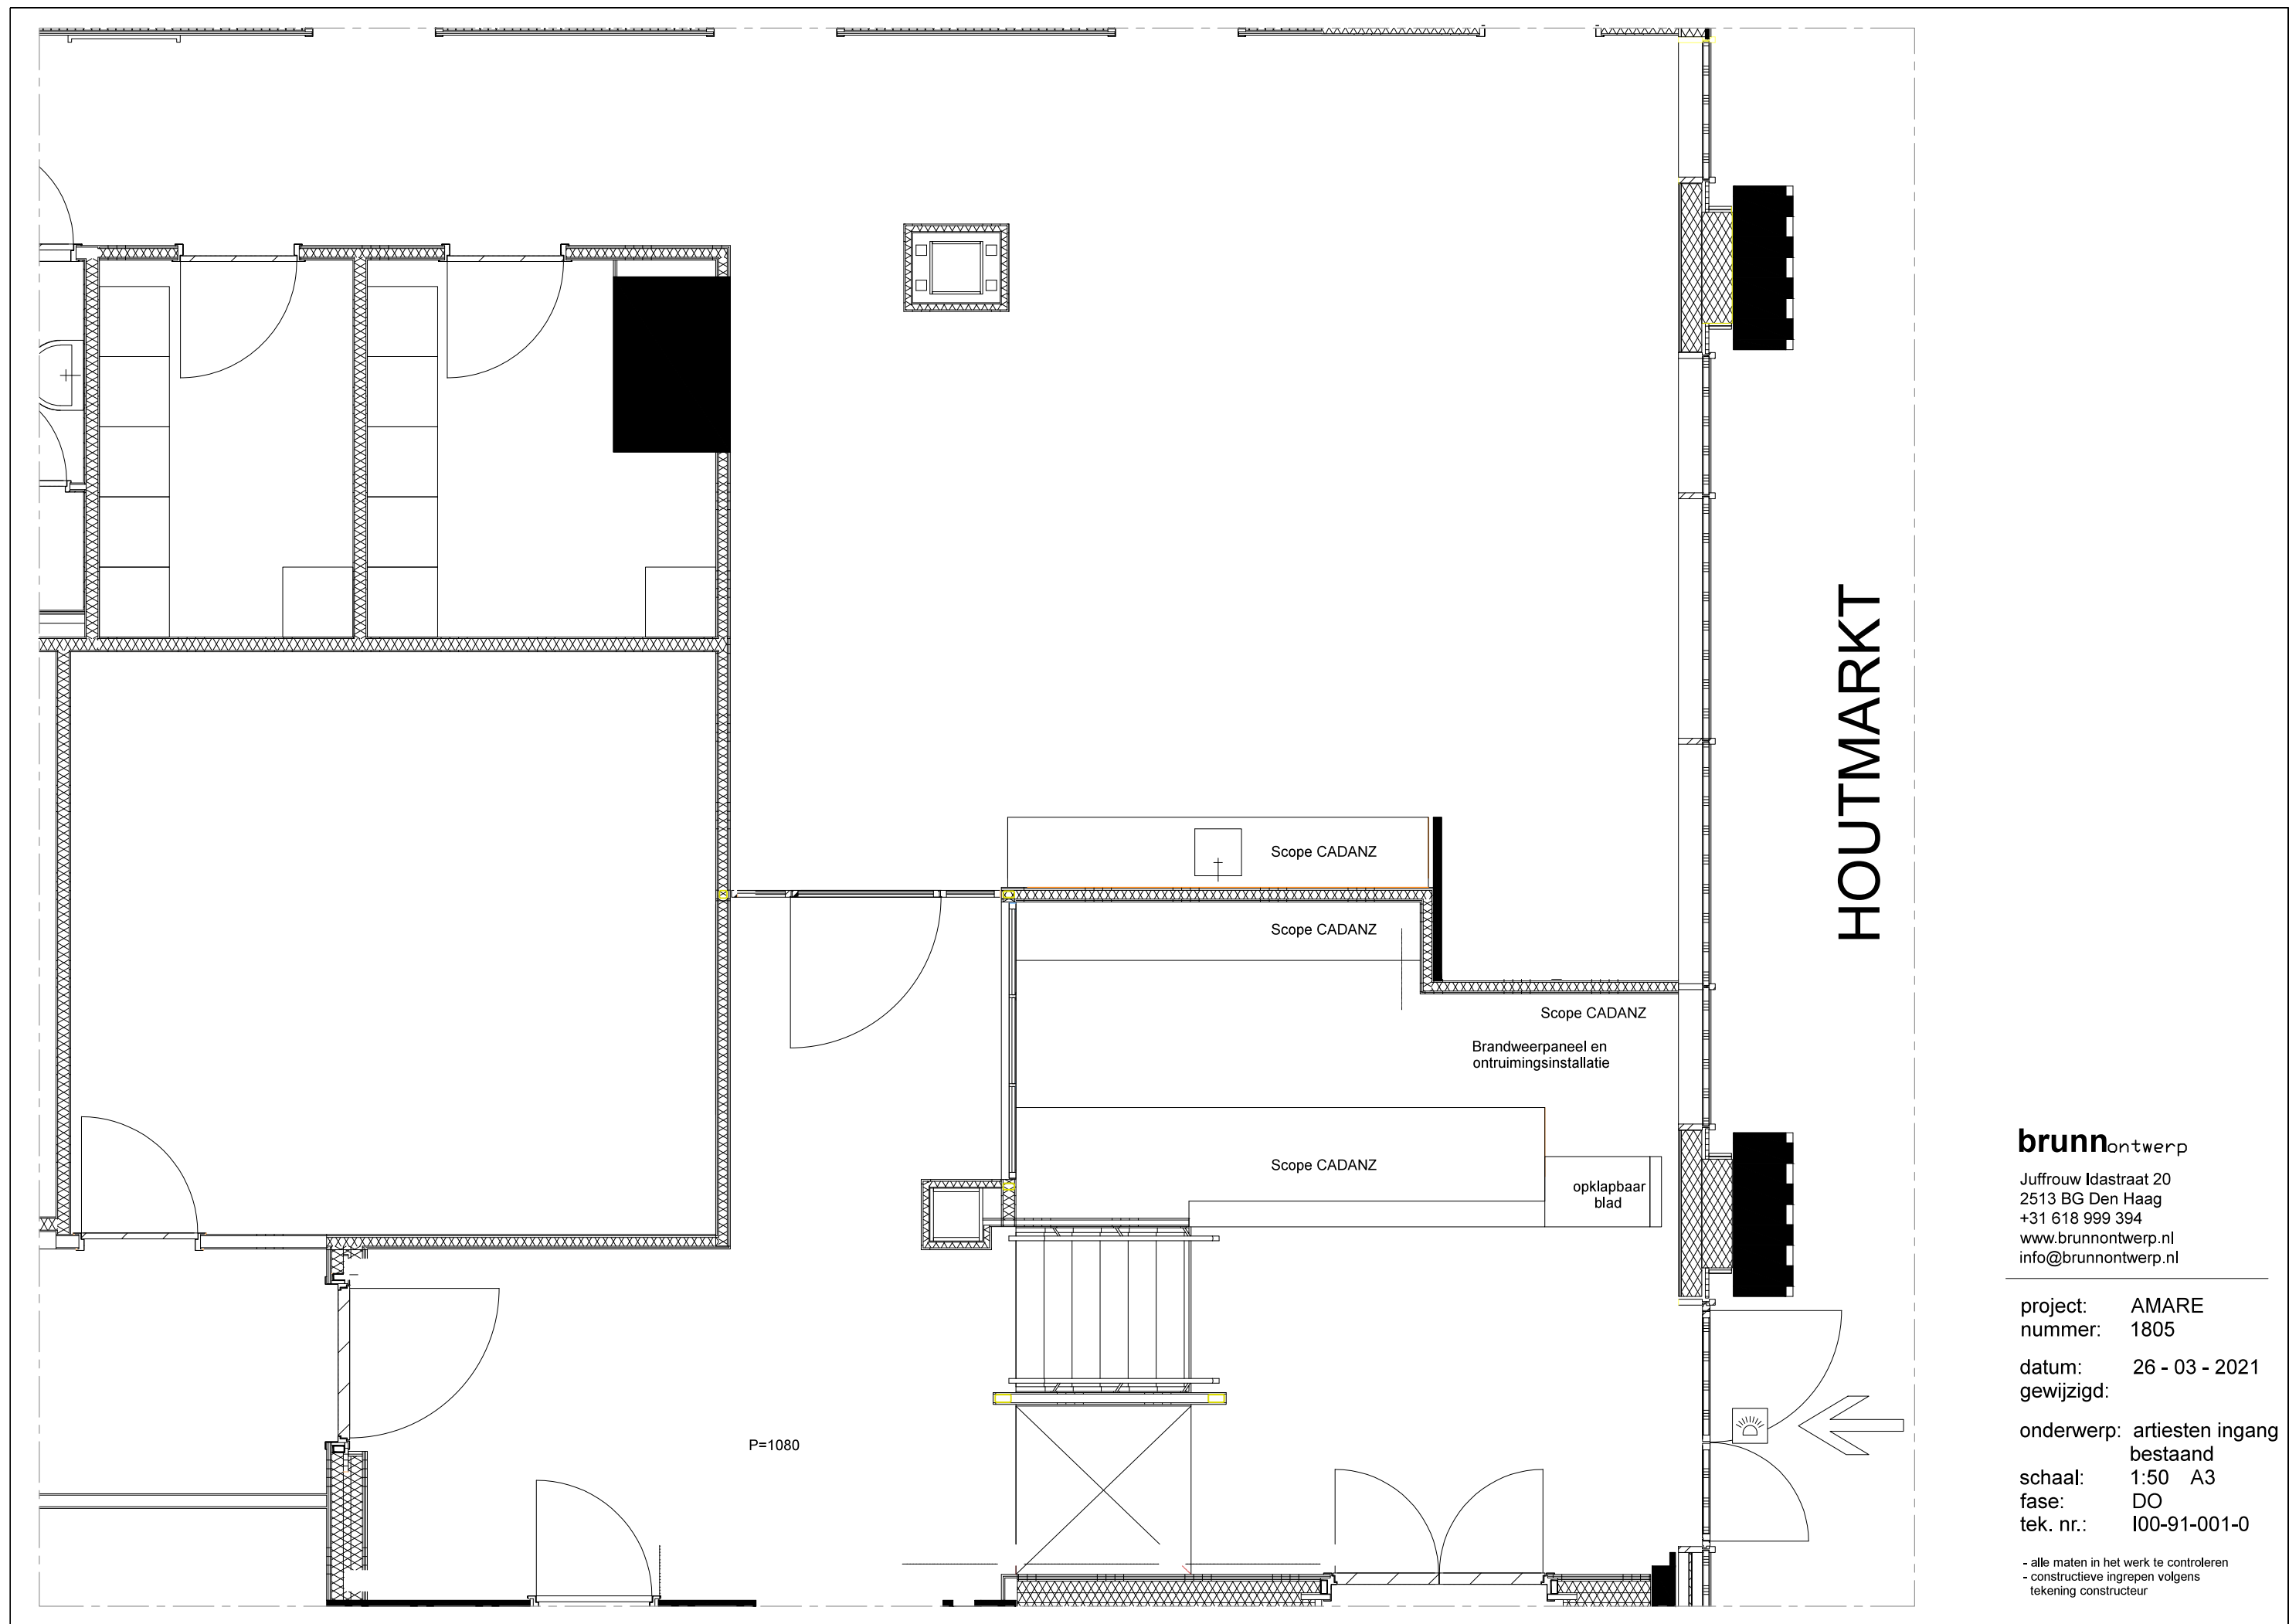

brunnontwerp

Juffrouw Idastraat 20
2513 BG Den Haag
+31 618 999 394
www.brunnontwerp.nl
info@brunnontwerp.nl


project: AMARE
nummer: 1805

datum: 26 - 03 - 2021
gewijzigd:

onderwerp: artiesten ingang
bestaand

schaal: 1:50 A3
fase: DO
tek. nr.: I00-91-001-0

- alle maten in het werk te controleren
- constructieve ingrepen volgens
tekening constructeur

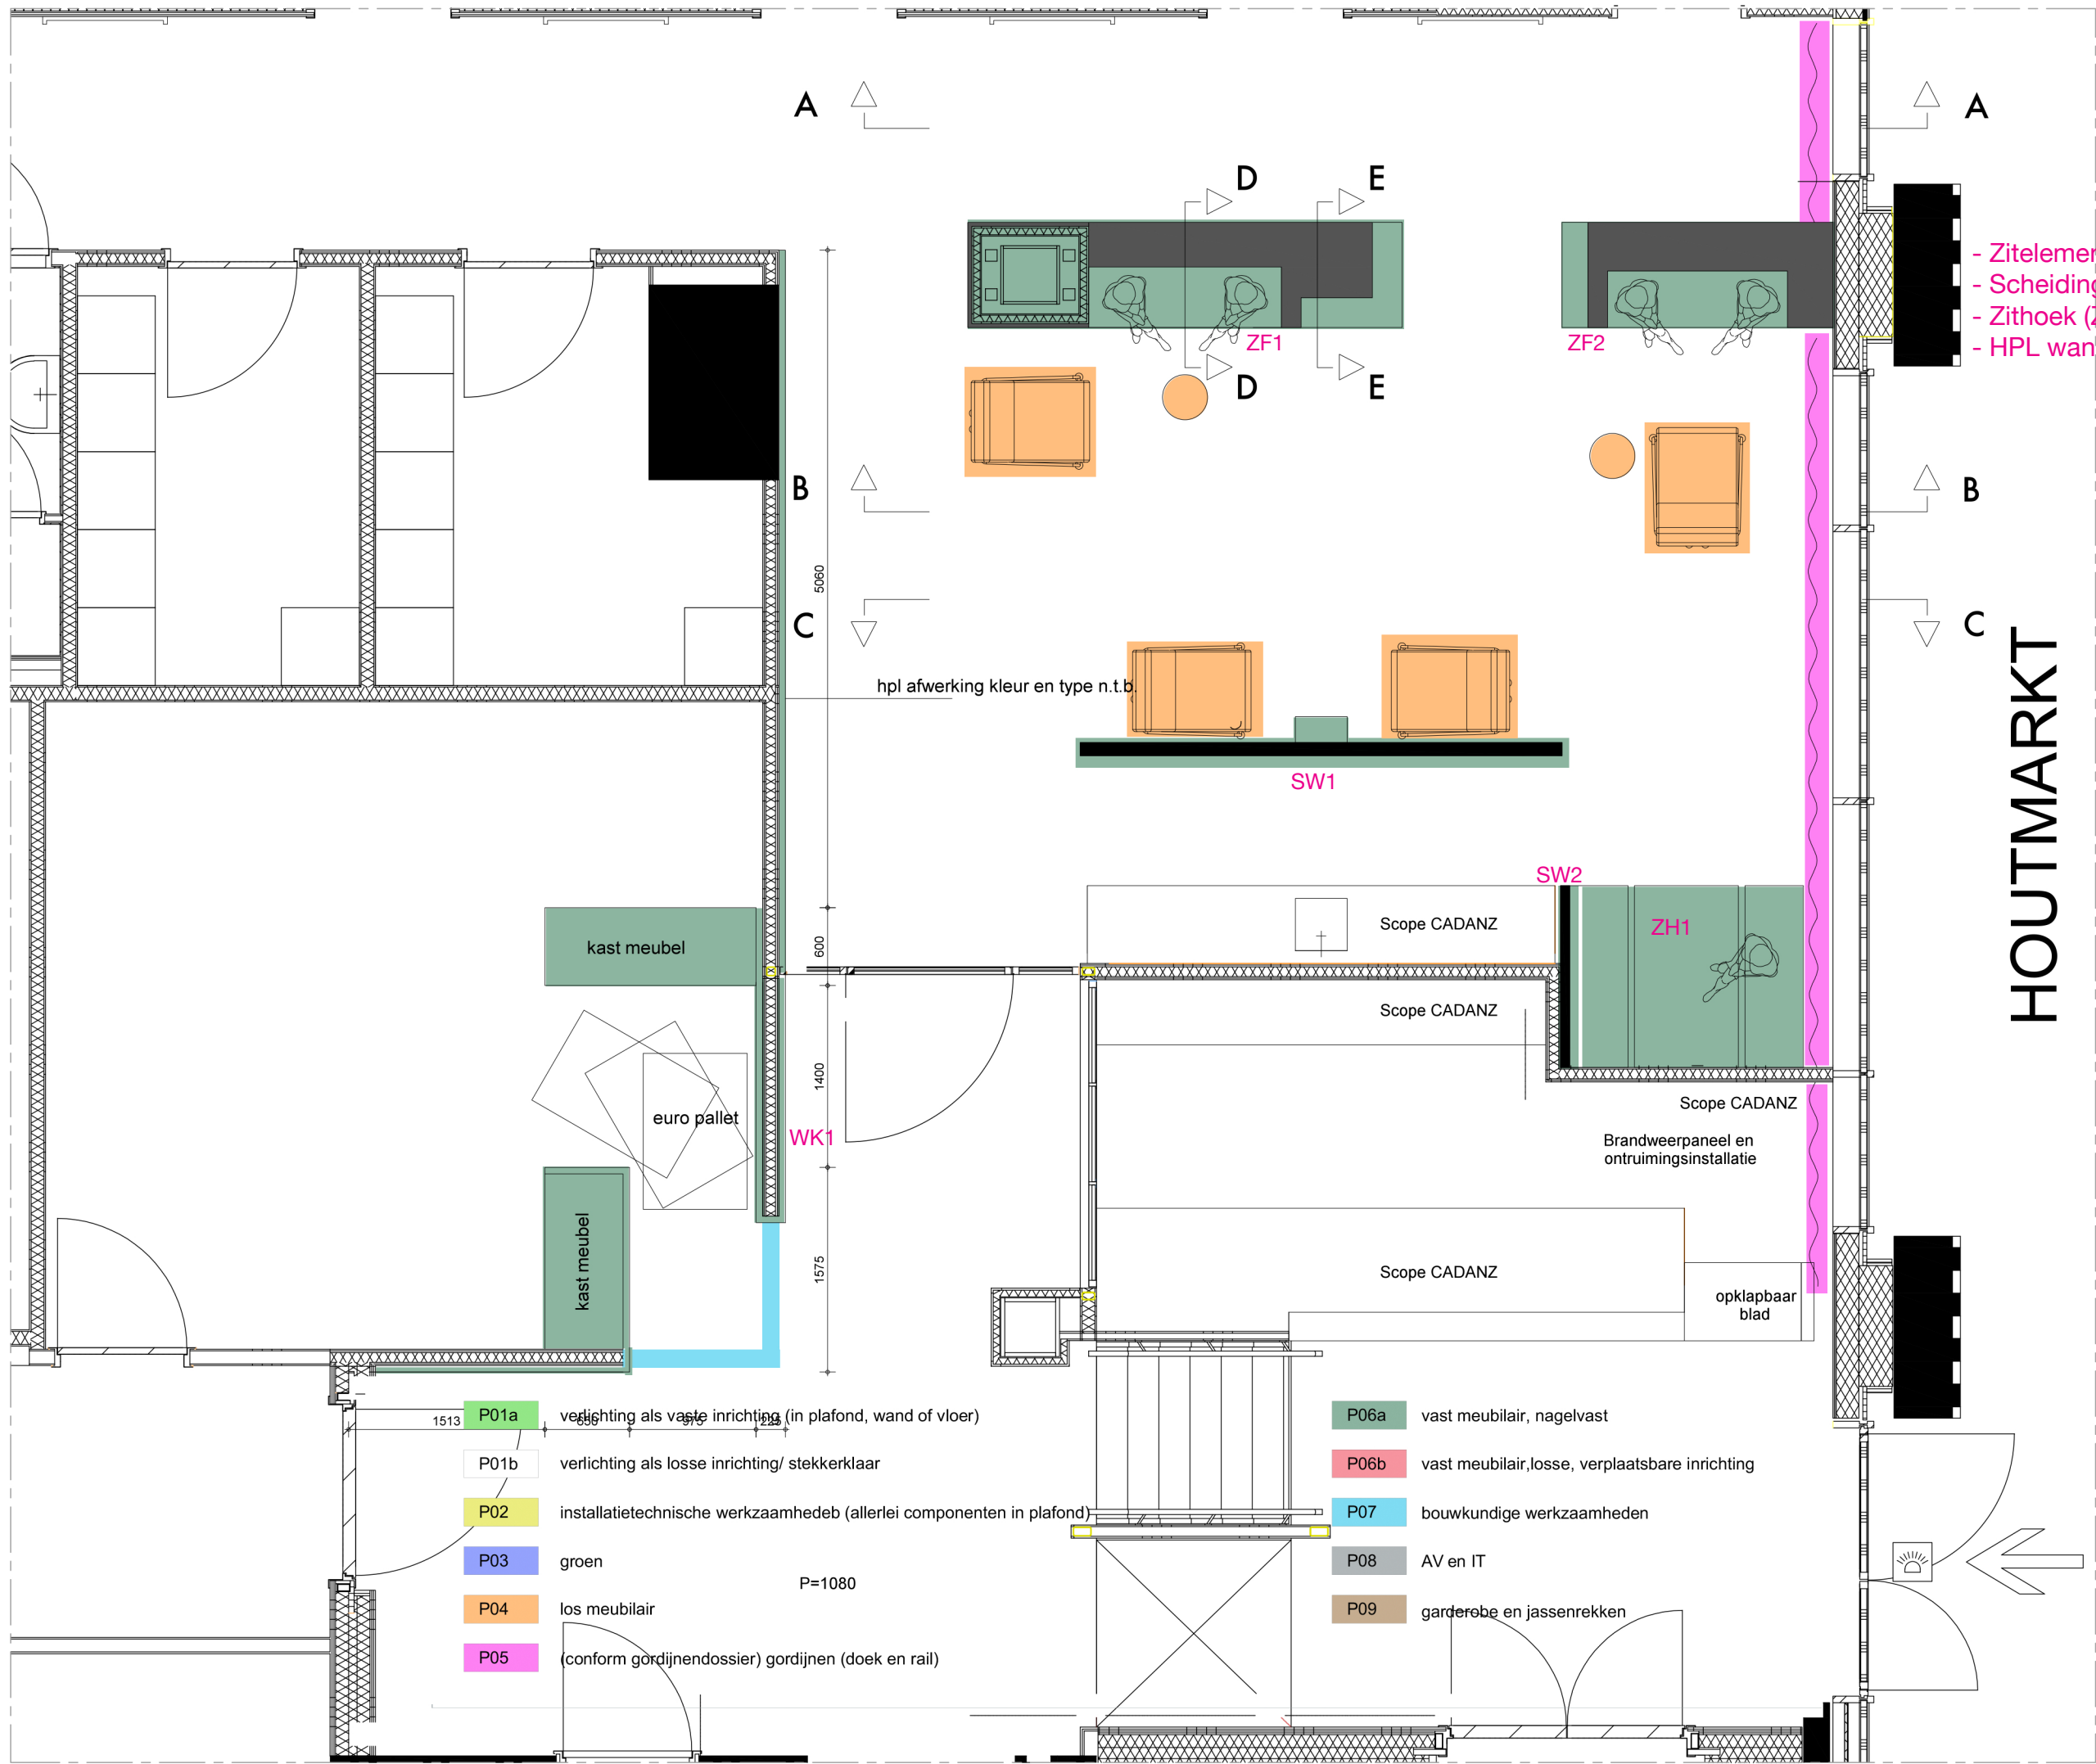


- Zitelement met folderrek (ZF) 2stuks
- Scheidings wand (SW) 2stuks
- Zithoek (ZH) 1stuk
- HPL wand met twee kasten (WK) 1stuk

HOUTMARKT

brunnontwerp
Juffrouw Idastraat 20
2513 BG Den Haag
+31 618 999 394
www.brunnontwerp.nl
info@brunnontwerp.nl

project: AMARE
nummer: 1805
datum: 04 - 01 - 2021
gewijzigd: 31 - 03 - 2021
onderwerp: artiesten ingang
schaal: 1:50 A3
fase: DO
tek. nr.: I00-91-001-1

- alle maten in het werk te controleren
- constructieve ingrepen volgens
tekening constructeur

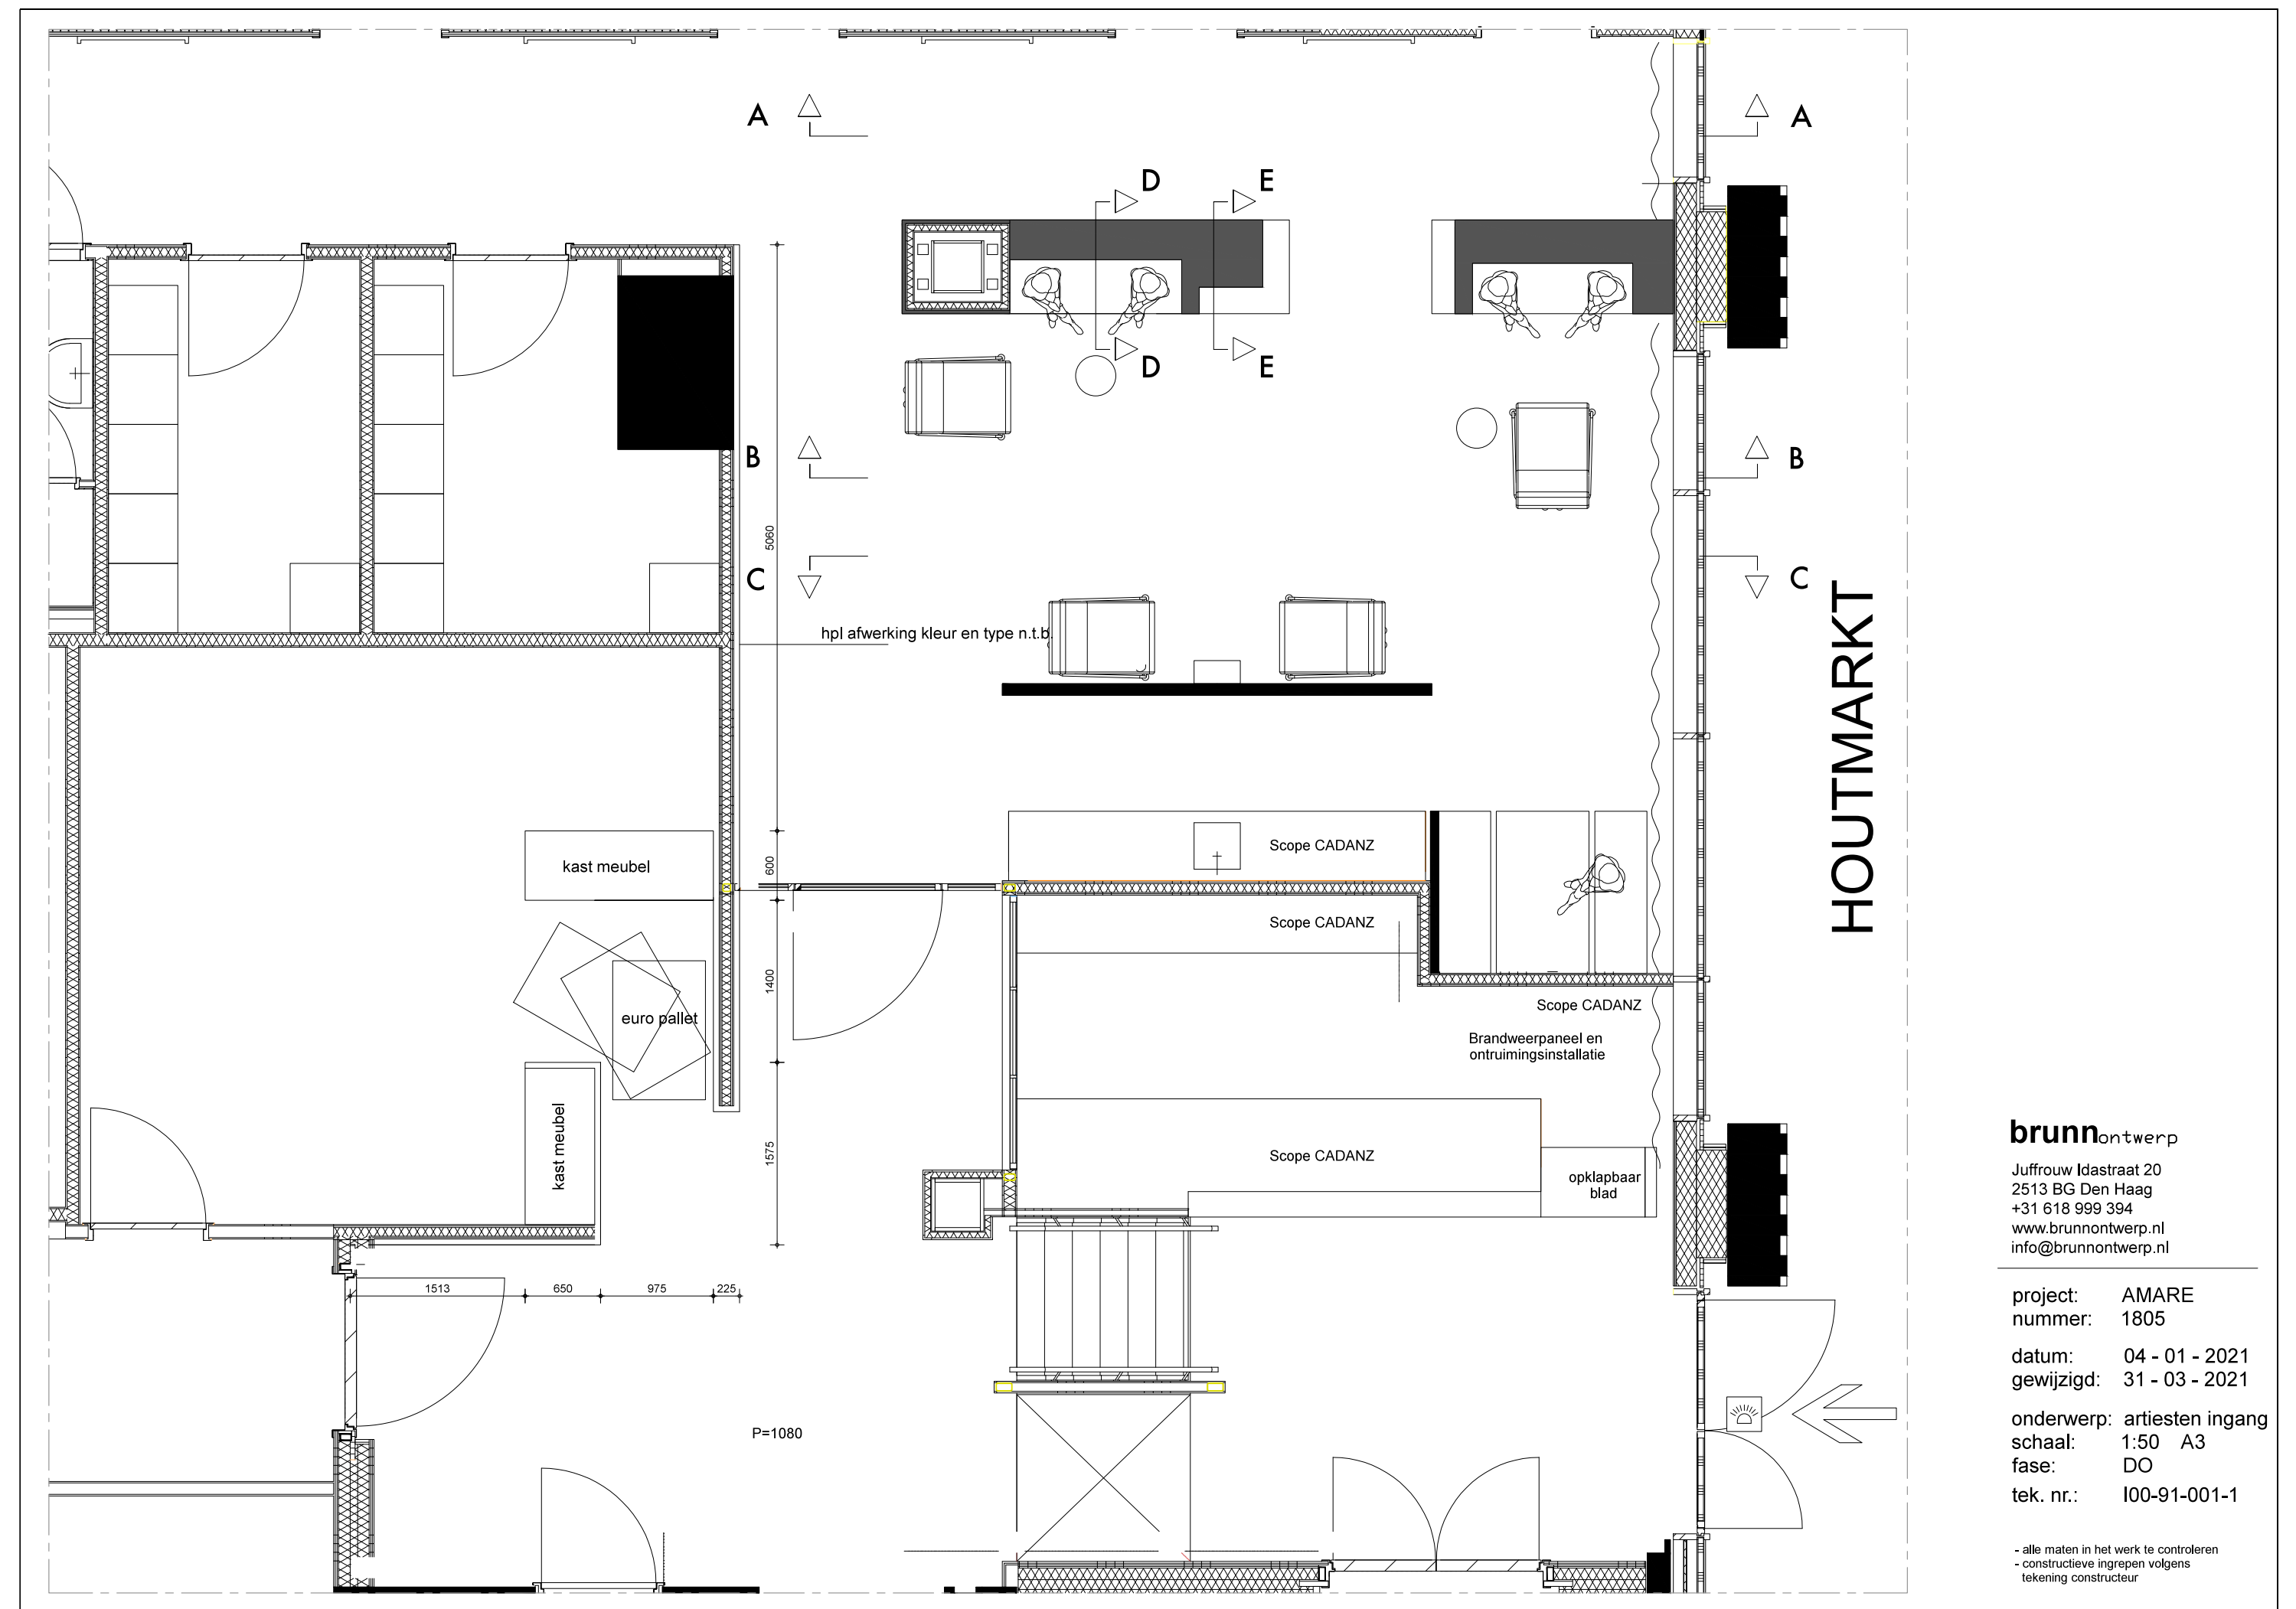

brunnontwerp


Juffrouw Idastraat 20
2513 BG Den Haag
+31 618 999 394
www.brunnontwerp.nl
info@brunnontwerp.nl

project: AMARE
nummer: 1805

datum: 04 - 01 - 2021
gewijzigd: 31 - 03 - 2021

onderwerp: artiesten ingang
schaal: 1:50 A3
fase: DO
tek. nr.: I00-91-001-1

- alle maten in het werk te controleren
- constructieve ingrepen volgens
tekening constructeur

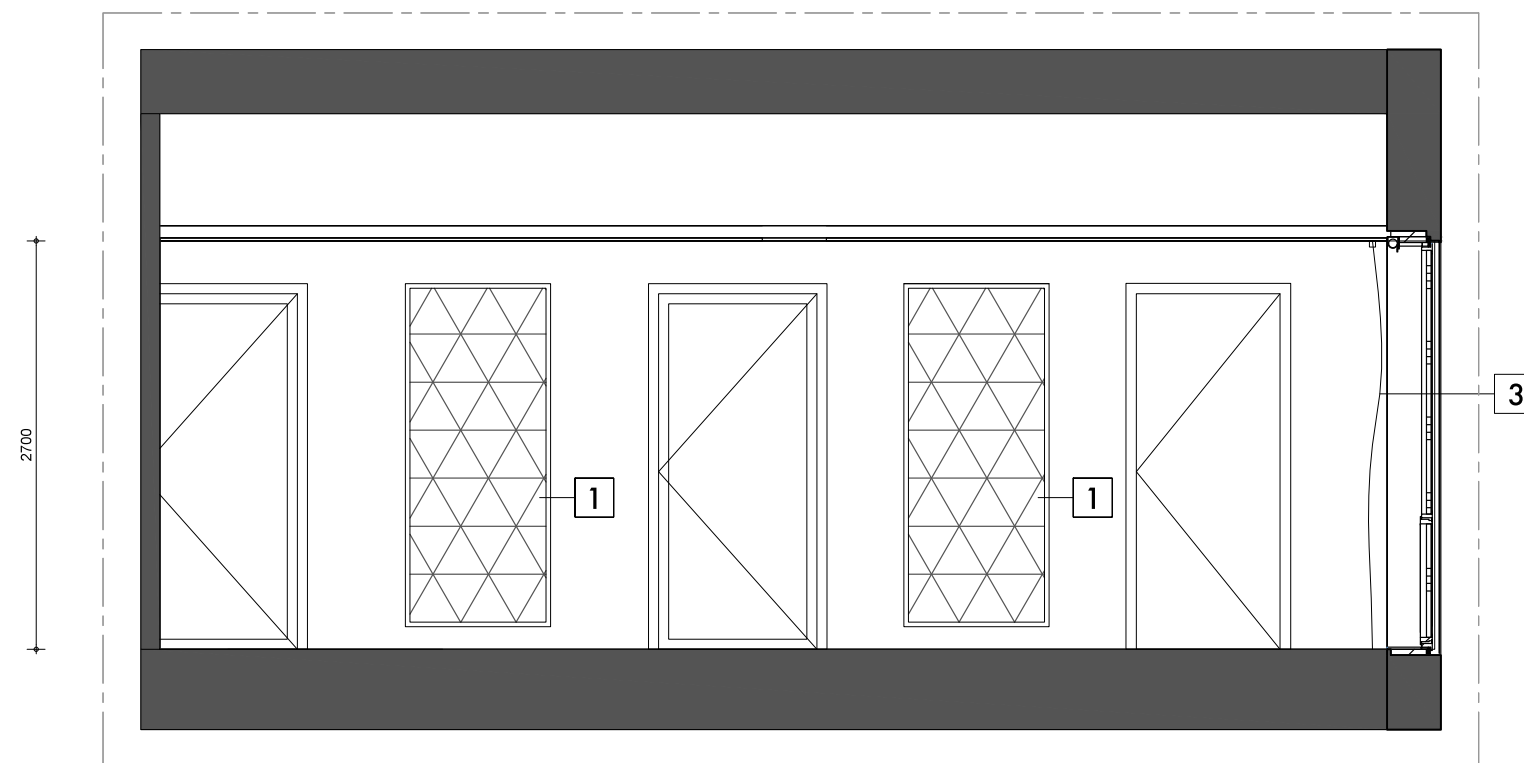

Aanzicht AA

- 1 - Kunstproject voor Den Haag (moet nog worden ontwikkeld)
- 2 - Stoffering Kvadrat Twill Weave kleur n.t.b.
- 3 - Vitrage Kvadrat daybreak 2 (201)

- 4 - Scheidingswand hpl kleur n.t.b.
- 5 - Schappen voor magazines

brunnontwerp


Juffrouw Idastraat 20
2513 BG Den Haag
+31 618 999 394
www.brunnontwerp.nl
info@brunnontwerp.nl

project: AMARE
nummer: 1805

datum: 04 - 01 - 2021
gewijzigd: 26 - 03 - 2021

onderwerp: artiesten ingang
schaal: 1:50 A3
fase: DO
tek. nr.: I00-91-001-2

- alle maten in het werk te controleren
- constructieve ingrepen volgens
tekening constructeur

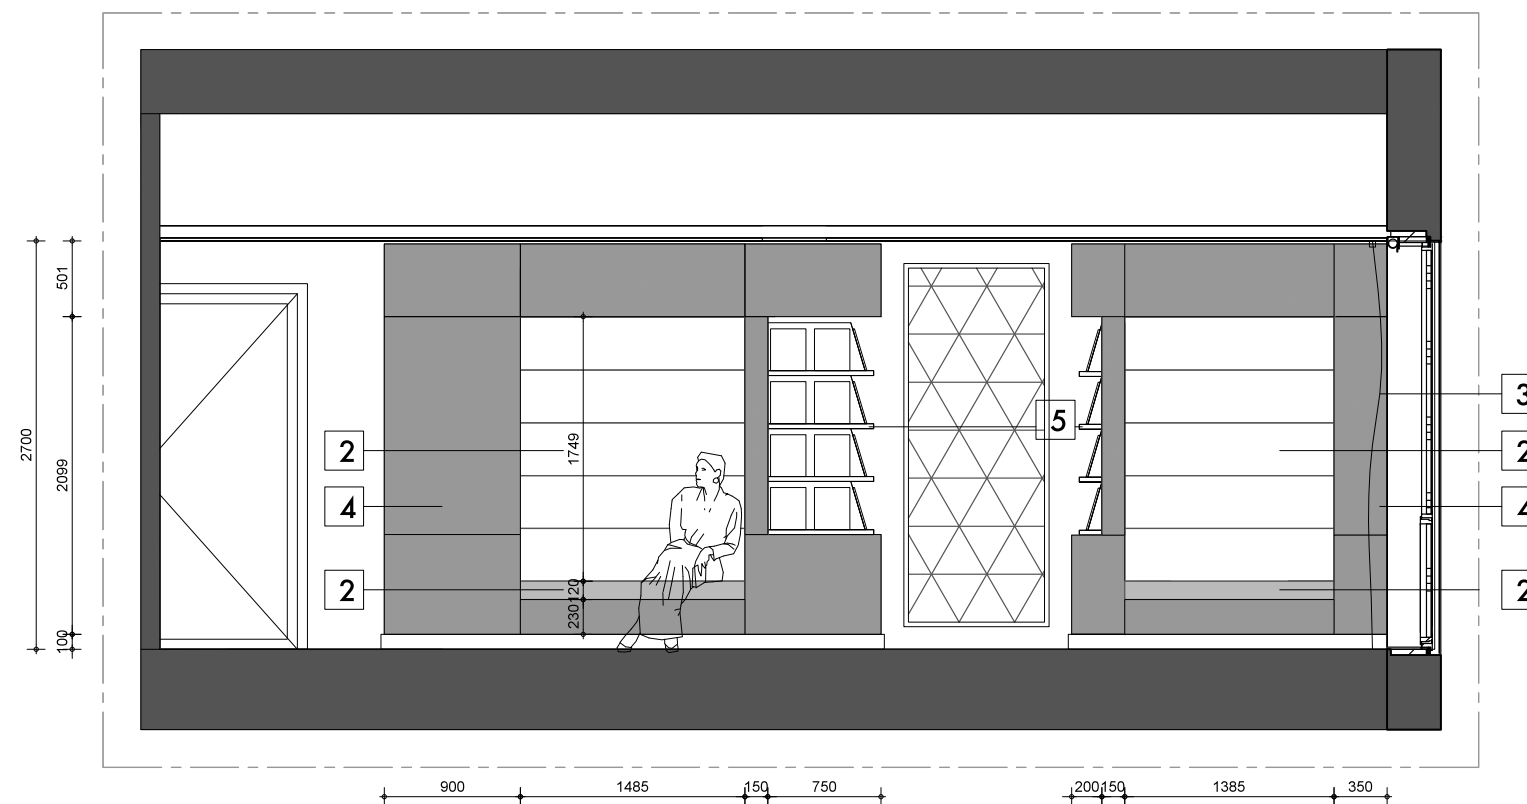

Aanzicht BB

1 - Kunstproject voor Den Haag (moet nog worden ontwikkeld)

2 - Stoffering Kvadrat Twill Weave kleur n.t.b.

3 - Vitrage Kvadrat daybreak 2 (201)

4 - Scheidingswand hpl kleur n.t.b.

5 - Schappen voor magazines

brunnontwerp

Juffrouw Idastraat 20
2513 BG Den Haag
+31 618 999 394
www.brunnontwerp.nl
info@brunnontwerp.nl

project: AMARE
nummer: 1805

datum: 04 - 01 - 2021
gewijzigd: 26 - 03 - 2021

onderwerp: artiesten ingang
schaal: 1:50 A3
fase: DO
tek. nr.: I00-91-001-3

- alle maten in het werk te controleren
- constructieve ingrepen volgens
tekening constructeur



Aanzicht CC

- 1 - Kunstproject voor Den Haag (moet nog worden ontwikkeld)
- 2 - Stoffering Kvadrat Twill Weave kleur n.t.b.
- 3 - Vitrage Kvadrat daybreak 2 (201)

- 4 - Scheidingswand hpl kleur n.t.b.
- 5 - Schappen voor magazines

brunnontwerp

Juffrouw Idastraat 20
2513 BG Den Haag
+31 618 999 394
www.brunnontwerp.nl
info@brunnontwerp.nl




project: AMARE
nummer: 1805

datum: 04 - 01 - 2021
gewijzigd: 26 - 03 - 2021

onderwerp: artiesten ingang
schaal: 1:50 A3
fase: DO
tek. nr.: I00-91-001-4

- alle maten in het werk te controleren
- constructieve ingrepen volgens
tekening constructeur

DD

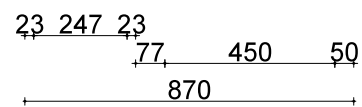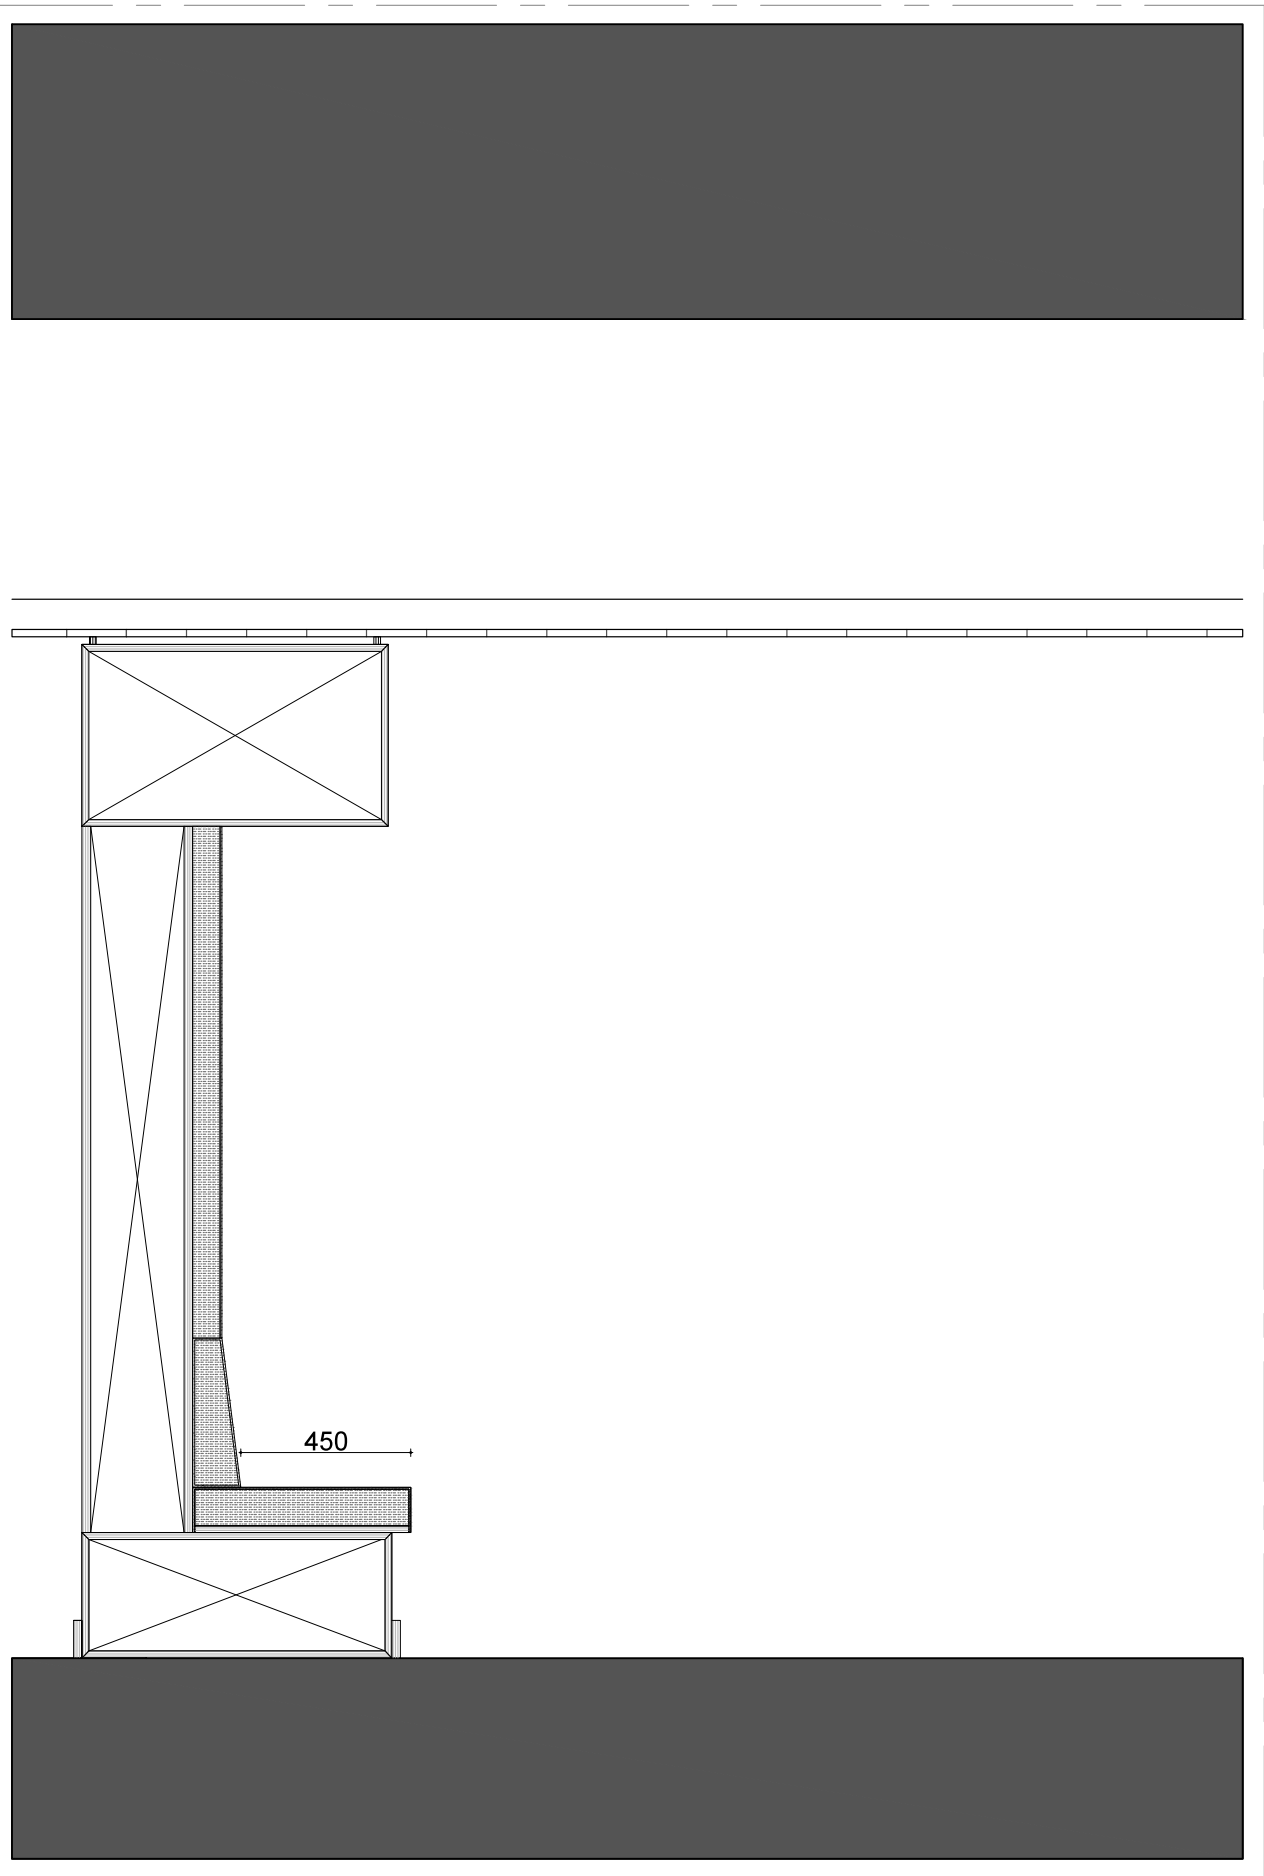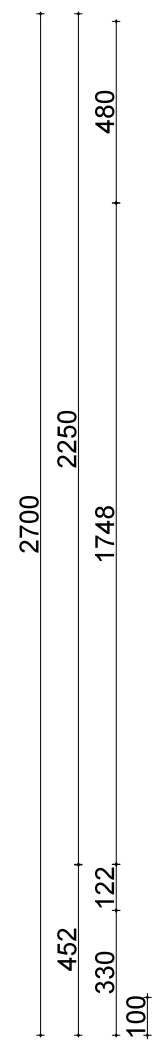

brunnontwerp



Juffrouw Idastraat 20
2513 BG Den Haag
+31 618 999 394
www.brunnontwerp.nl
info@brunnontwerp.nl

project: AMARE
nummer: 1805

datum: 12 - 03 - 2021
gewijzigd: 26 - 03 - 2021

onderwerp: artiesten ingang
schaal: 1:20 A3
fase: DO
tek. nr.: I00-91-001-5


- alle maten in het werk te controleren
- constructieve ingrepen volgens
tekening constructeur

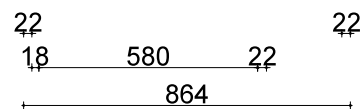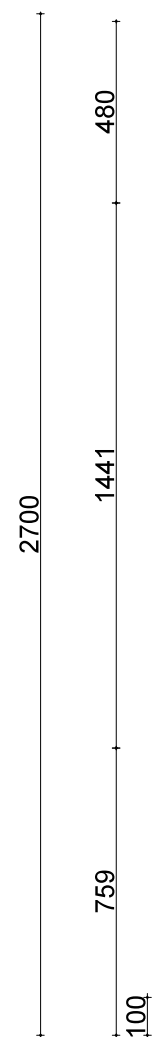

Juffrouw Idastraat 20
2513 BG Den Haag
+31 618 999 394
www.brunnontwerp.nl
info@brunnontwerp.nl

onderwerp: artiesten ingang
 schaal: 1:20 A3
 fase: DO
 tek. nr.: I00-91-001-6

- alle maten in het werk te controleren
- constructieve ingrepen volgens tekening constructeur

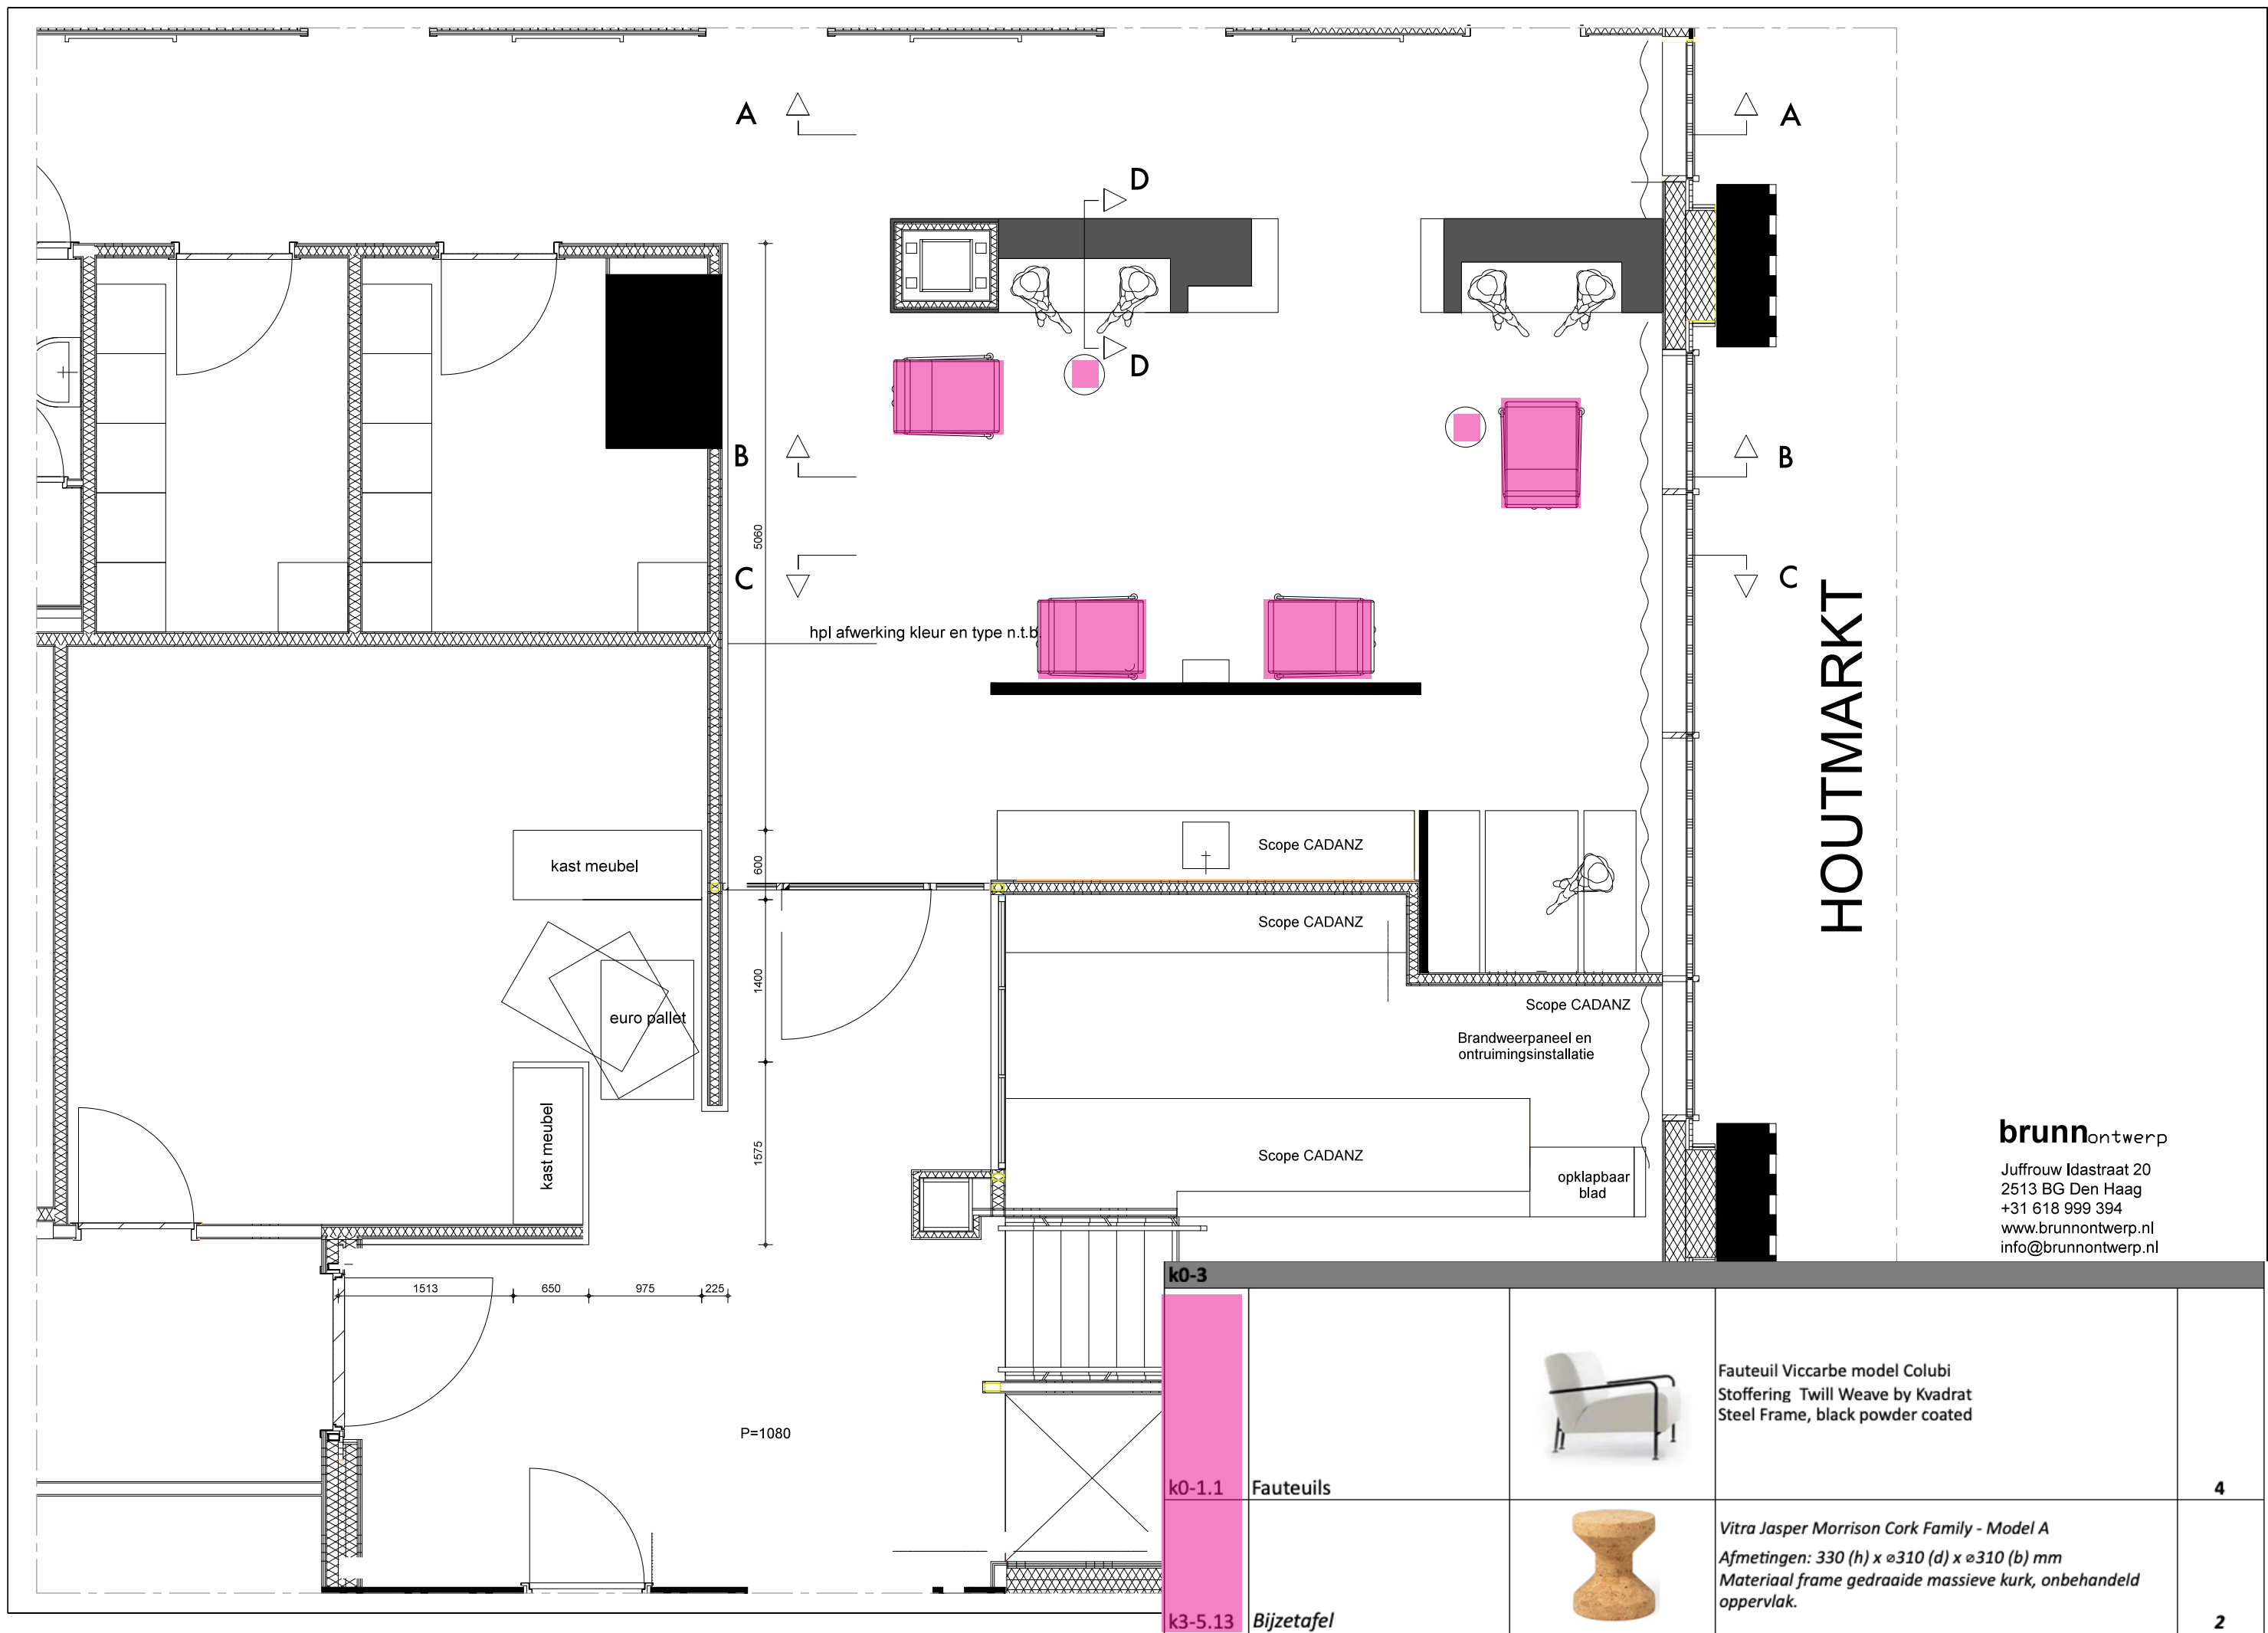

HOUTMARKT

brunnontwerp
Juffrouw Idastraat 20
2513 BG Den Haag
+31 618 999 394
www.brunnontwerp.nl
info@brunnontwerp.nl

k0-3				
k0-1.1	Fauteuils		Fauteuil Viccarbe model Colubi Stoffering Twill Weave by Kvadrat Steel Frame, black powder coated	4
k3-5.13	Bijzetafel		Vitra Jasper Morrison Cork Family - Model A Afmetingen: 330 (h) x ø310 (d) x ø310 (b) mm Materiaal frame gedraaide massieve kurk, onbehandeld oppervlak.	2