

Autorisatie stempel

Wijz.a	10-10-2019	Wijz.g	Wijz.m
Wijz.b	10-01-2020	Wijz.h	Wijz.n
Wijz.c	29-01-2020	Wijz.i	Wijz.o
Wijz.d	12-10-2020	Wijz.j	Wijz.p
Wijz.e		Wijz.k	Wijz.q
Wijz.f		Wijz.l	Wijz.r

Opmerkingen

Status: Definitief	Fase: UO
--------------------	----------

Projectnaam
Onderwijs- en Cultuurcomplex Spuikwartier
Den Haag


Schaal	n.v.t.
Formaat	A3
Datum get.	11-07-2019
Discipline	BWK
Opsteller	LBO
Geverif.	SKO
Project nr.	14055
Werkpakket	WP-1.06.02.06.03

Onderdeel
Afwerkstaat wanden



Tek. code **1021**

Doc. code OCC_ UO_ BWK_ TEK_ 1021

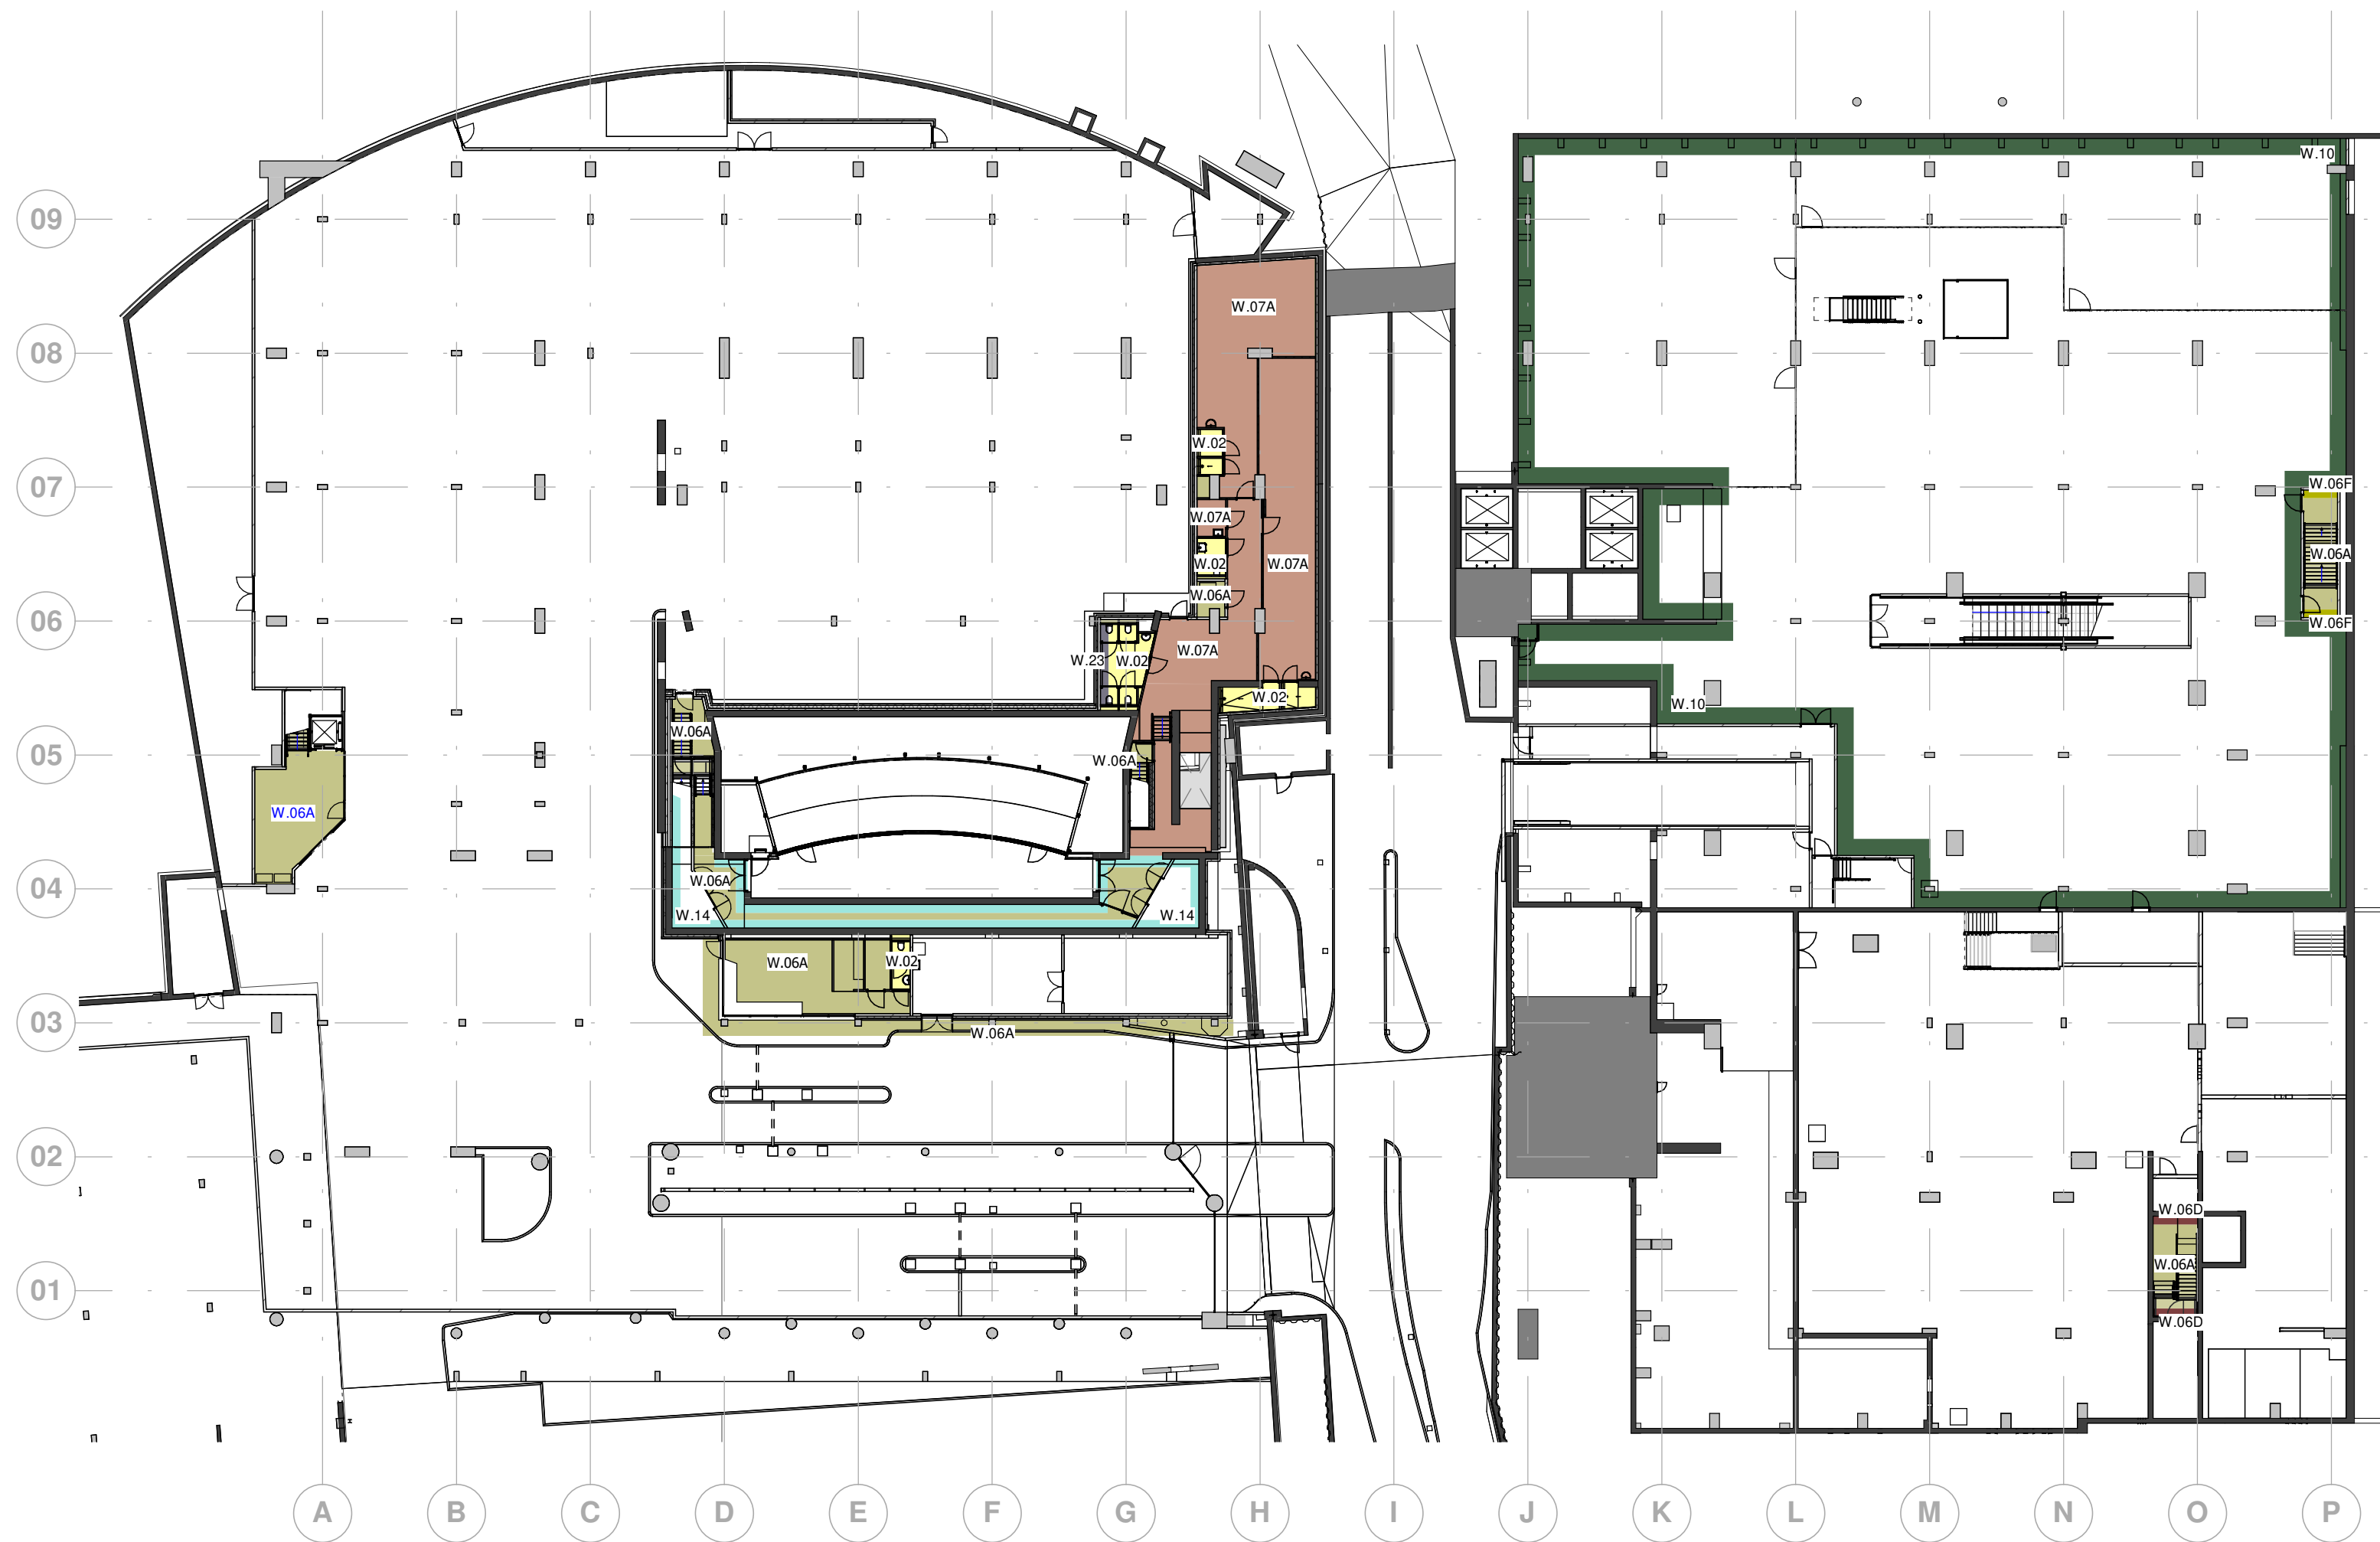

Renvooi wandafwerkingen

	geen wandafwerking	W.06H, W.18 vervallen
	Vide	
	W.01 Mosa tegelwerk 300x150 wit 0490	
	W.02 Tegelwerk BOH Mosa Colors 300x300 wit 27010	
	W.03A Mosa blend tegelwerk 150x300 32280	
	W.03B Mosa blend tegelwerk 150x300 32140	
	W.03C Mosa blend tegelwerk 150x300 30060	
	W.03D Mosa blend tegelwerk 150x300 30120	
	W.04 Spiegelglas verzilverd grijs	
	W.05 Eikenhouten fineer latten op MDF	
	W.06A Sigma superlatex sauswerk wit RAL 9010	
	W.06B Brillux Sensocryl 267 sauswerk zwart RAL 9005	
	W.06C Sigma superlatex sauswerk NCS S 1502-Y50R	
	W.06D Sigma superlatex sauswerk RAL 1004	
	W.06E Sigma superlatex sauswerk RAL 1013	
	W.06F SBrillux Sensocryl 267 sauswerk NCS S 3030-Y10R	
	W.06G Sigma superlatex sauswerk RAL7044	
	W.06I Brillux Sensocryl 267 sauswerk RAL 7016	
	W.06J Sigma superlatex sauswerk kleur RAL8004	
	W.06K Sigma pearl clean sauswerk kleur RAL7030	
	W.06L Sigma pearl clean sauswerk kleur RAL7042	
	W.06M Sigma superlatex sauswerk NCS-S-1010-Y20R	
	W.06N Sigma pearl clean sauswerk kleur RAL9002	
	W.07A Progold glasvezelbehang met Sigma superlatex sauswerk RAL 9010 o.g.	
	W.07B Progold glasvezelbehang met Sigma superlatex sauswerk NCS S 4020-R90B o.g.	
	W.07C Progold glasvezelbehang met Brillux Sensocryl 267 sauswerk NCS S 8000-N o.g.	
	W.07D Progold glasvezelbehang met Sigma superlatex sauswerk NCS S 3040-B40G o.g.	
	W.07E Progold glasvezelbehang met Sigma superlatex sauswerk RAL 5021 o.g.	
	W.07F Progold glasvezelbehang met Sigma superlatex sauswerk RAL 7016 o.g.	
	W.07G Progold glasvezelbehang met Sigma superlatex sauswerk NCS S 5020-R90B o.g.	
	W.07H Progold glasvezelbehang met Sigma superlatex sauswerk RAL 7010 o.g.	
	W.08 Goudverf	
	W.09 Geschilderd beton RAL 9004	
	W.10 Epoxyverf wit op buitenwanden RAL 9010	
	W.11 Goudkleurige metaalbekleding	
	W.12 MDF met bamboe fineer (VTW-130)	
	W.13A Gepoedercoat staal RAL 7021 (VTW-130)	
	W.13B Gepoedercoat staal RAL 7016 (VTW-120)	
	W.14 Onafgewerkt beton	
	W.15 Gekleurd glas, kleur Cognac (VTW-120)	
	W.16 Akoestische wandbekleding conform rapport SDAP	
	W.17 MDF met eiken fineer o.g. tot 2,35 m daarboven akoestisch spuitwerk wit o.g.	
	W.19 Strook HWC naturel tegen plafond 1200mm hoog	
	W.20 Gezette staalplaat verdiepingshoog wit RAL9010	
	W.21 Gezette staalplaat 1900 mm hoog wit RAL9010 (VTW-154)	
	W.22 Gezette staalplaat 1200 mm hoog wit RAL9010 (VTW-154)	
	W.23 Tegelwerk Mosa 75630 300x300 muisgrijs gespikkeld	

Ter plaatse van losse wastafel, spoeltafel, uitstortgootsteen en pantry in een ruimte, toepassen tegeltableau Mosa Colors 300x300; wit 27010 o.g.
Ter plaatse van ruimten waar lichtwering voorkomt het doek Panama Chrome Black o.g. toepassen

Onderdeel	Status	Definitief
Afwerkstaat wanden	Schaal	
Kelder	Laatst gew.	12-10-2020
	Project nr.	14055

BOUWCOMBINATIE
CADANZ

Bladnr. **WA-099**

Renvooi wandafwerkingen

- geen wandafwerking

Vide

W.01 Mosa tegelwerk 300x150 wit 0490

W.02 Tegelwerk BOH Mosa Colors 300x300 wit 27010

W.03A Mosa blend tegelwerk 150x300 32280

W.03B Mosa blend tegelwerk 150x300 32140

W.03C Mosa blend tegelwerk 150x300 30060

W.03D Mosa blend tegelwerk 150x300 30120

W.04 Spiegelglas verzilverd grijs

W.05 Eikenhouten fineer latten op MDF

W.06A Sigma superlatex sauswerk wit RAL 9010

W.06B Brillux Sensocryl 267 sauswerk zwart RAL 9005

W.06C Sigma superlatex sauswerk NCS S 1502-Y50R

W.06D Sigma superlatex sauswerk RAL 1004

W.06E Sigma superlatex sauswerk RAL 1013

W.06F SBrillux Sensocryl 267 sauswerk NCS S 3030-Y10R

W.06G Sigma superlatex sauswerk RAL7044

W.06I Brillux Sensocryl 267 sauswerk RAL 7016

W.06J Sigma superlatex sauswerk kleur RAL8004

W.06K Sigma pearl clean sauswerk kleur RAL7030

W.06L Sigma pearl clean sauswerk kleur RAL7042 ****

W.06M Sigma superlatex sauswerk NCS-S-1010-Y20R

W.06N Sigma pearl clean sauswerk kleur RAL9002

W.07A Progold glasvezelbehang met Sigma superlatex sauswerk RAL 9010 o.g.

W.07B Progold glasvezelbehang met Sigma superlatex sauswerk NCS S 4020-R90B o.g.

W.07C Progold glasvezelbehang met Brillux Sensocryl 267 sauswerk NCS S 8000-N o.g.

W.07D Progold glasvezelbehang met Sigma superlatex sauswerk NCS S 3040-B40G o.g.

W.07E Progold glasvezelbehang met Sigma superlatex sauswerk RAL 5021 o.g.

W.07F Progold glasvezelbehang met Sigma superlatex sauswerk RAL 7016 o.g.

W.07G Progold glasvezelbehang met Sigma superlatex sauswerk NCS S 5020-R90B o.g.

W.07H Progold glasvezelbehang met Sigma superlatex sauswerk RAL 7010 o.g.

W.08 Goudverf

W.09 Geschilderd beton RAL 9004

W.10 Epoxyverf wit op buitenwanden RAL 9010

W.11 Goudkleurige metaalbekleding

W.12 MDF met bamboe fineer (VTW-130)

W.13A Gepoedercoat staal RAL 7021 (VTW-130)

W.13B Gepoedercoat staal RAL 7016 (VTW-120)

W.14 Onafgewerkt beton

W.15 Gekleurd glas, kleur Cognac (VTW-120)

W.16 Akoestische wandbekleding conform rapport SDAP

W.17 MDF met eiken fineer o.g. tot 2,35 m daarboven akoestisch spuitwerk wit o.g.


W.19 Strook HWC naturel tegen plafond 1200mm hoog

W.20 Gezette staalplaat verdiepingshoog wit RAL9010

W.21 Gezette staalplaat 1900 mm hoog wit RAL9010 (VTW-154)

W.22 Gezette staalplaat 1200 mm hoog wit RAL9010 (VTW-154)

W.23 Tegelwerk Mosa 75630 300x300 muisgrijs gespikkeld
- W.06H, W.18 vervallen

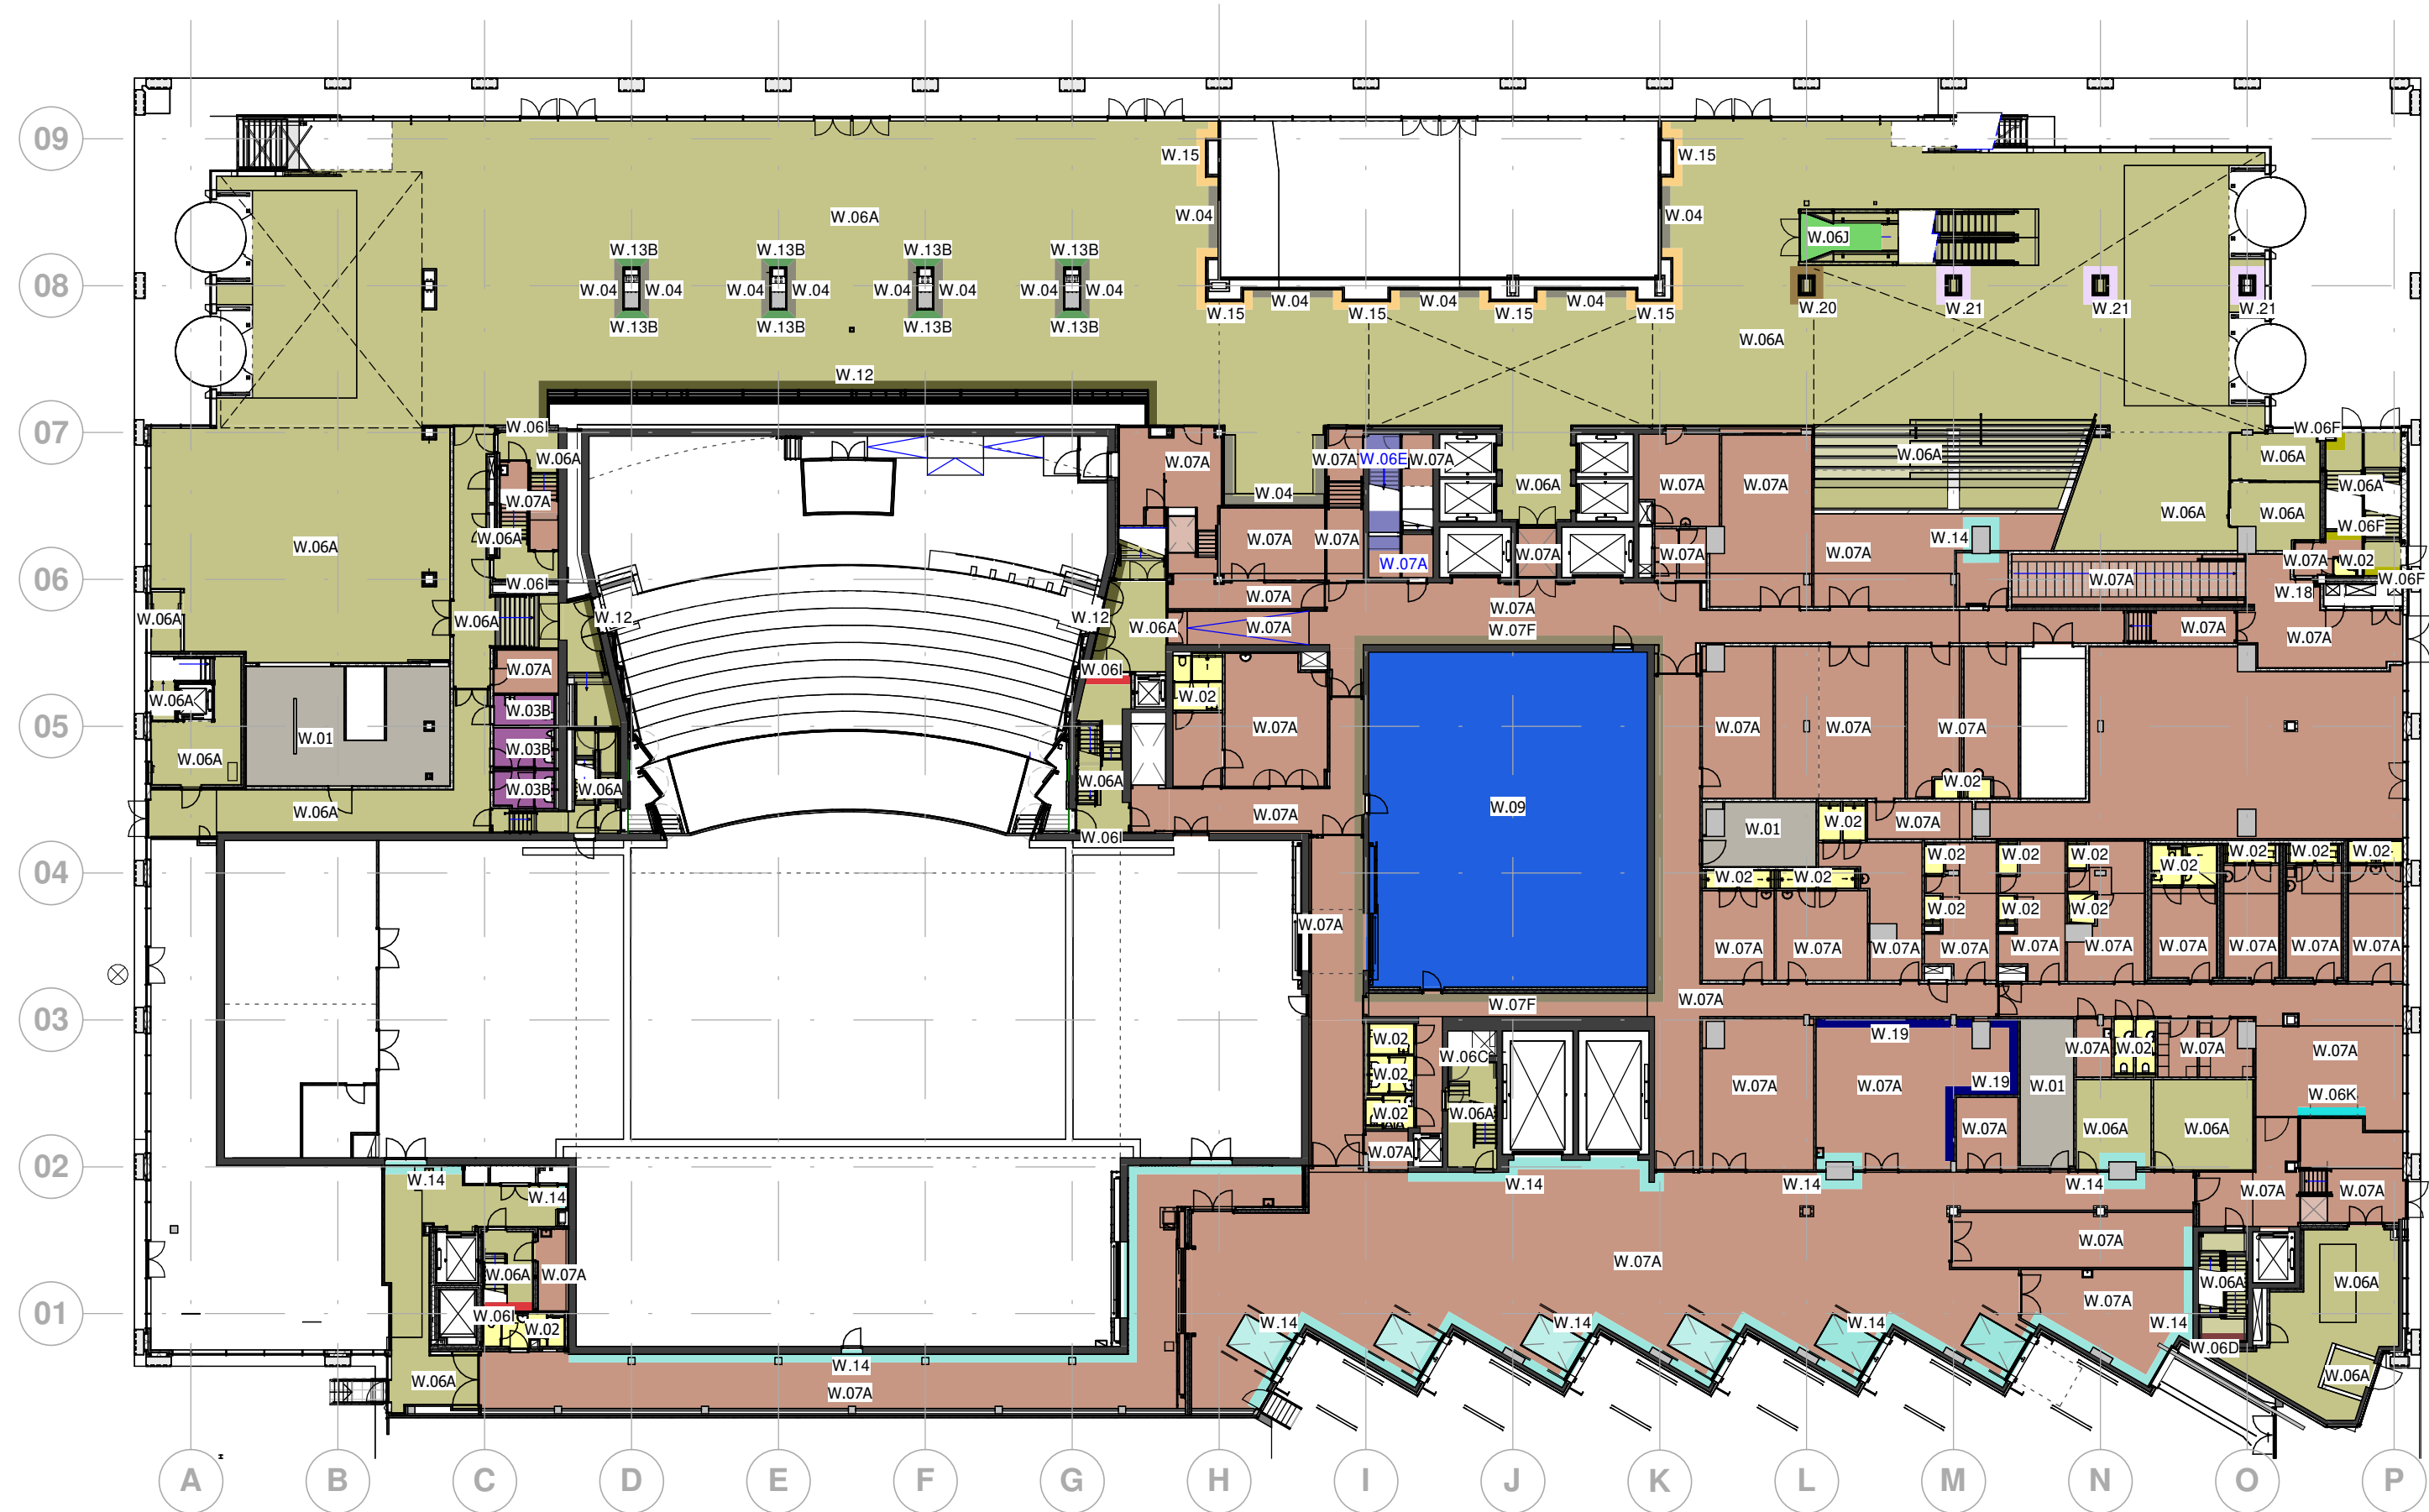

Ter plaatse van losse wastafel, spoeltafel, uitstortgootsteen en pantry in een ruimte, toepassen tegeltableau Mosa Colors 300x300; wit 27010 o.g.
Ter plaatse van ruimten waar lichttwering voorkomt het doek Panama Chrome Black o.g. toepassen

Onderdeel	Status	Definitief
Afwerkstaat wanden	Schaal	
Begane grond	Laatst gew.	12-10-2020
	Project nr.	14055


BOUWCOMBINATIE
CADANZ

Bladnr.


WA-100

Doc. code OCC_UO_BWK_TEK_1021

OCC_UO_BWK_TEK_WA-100_Afwerkstaat wanden Begane grond

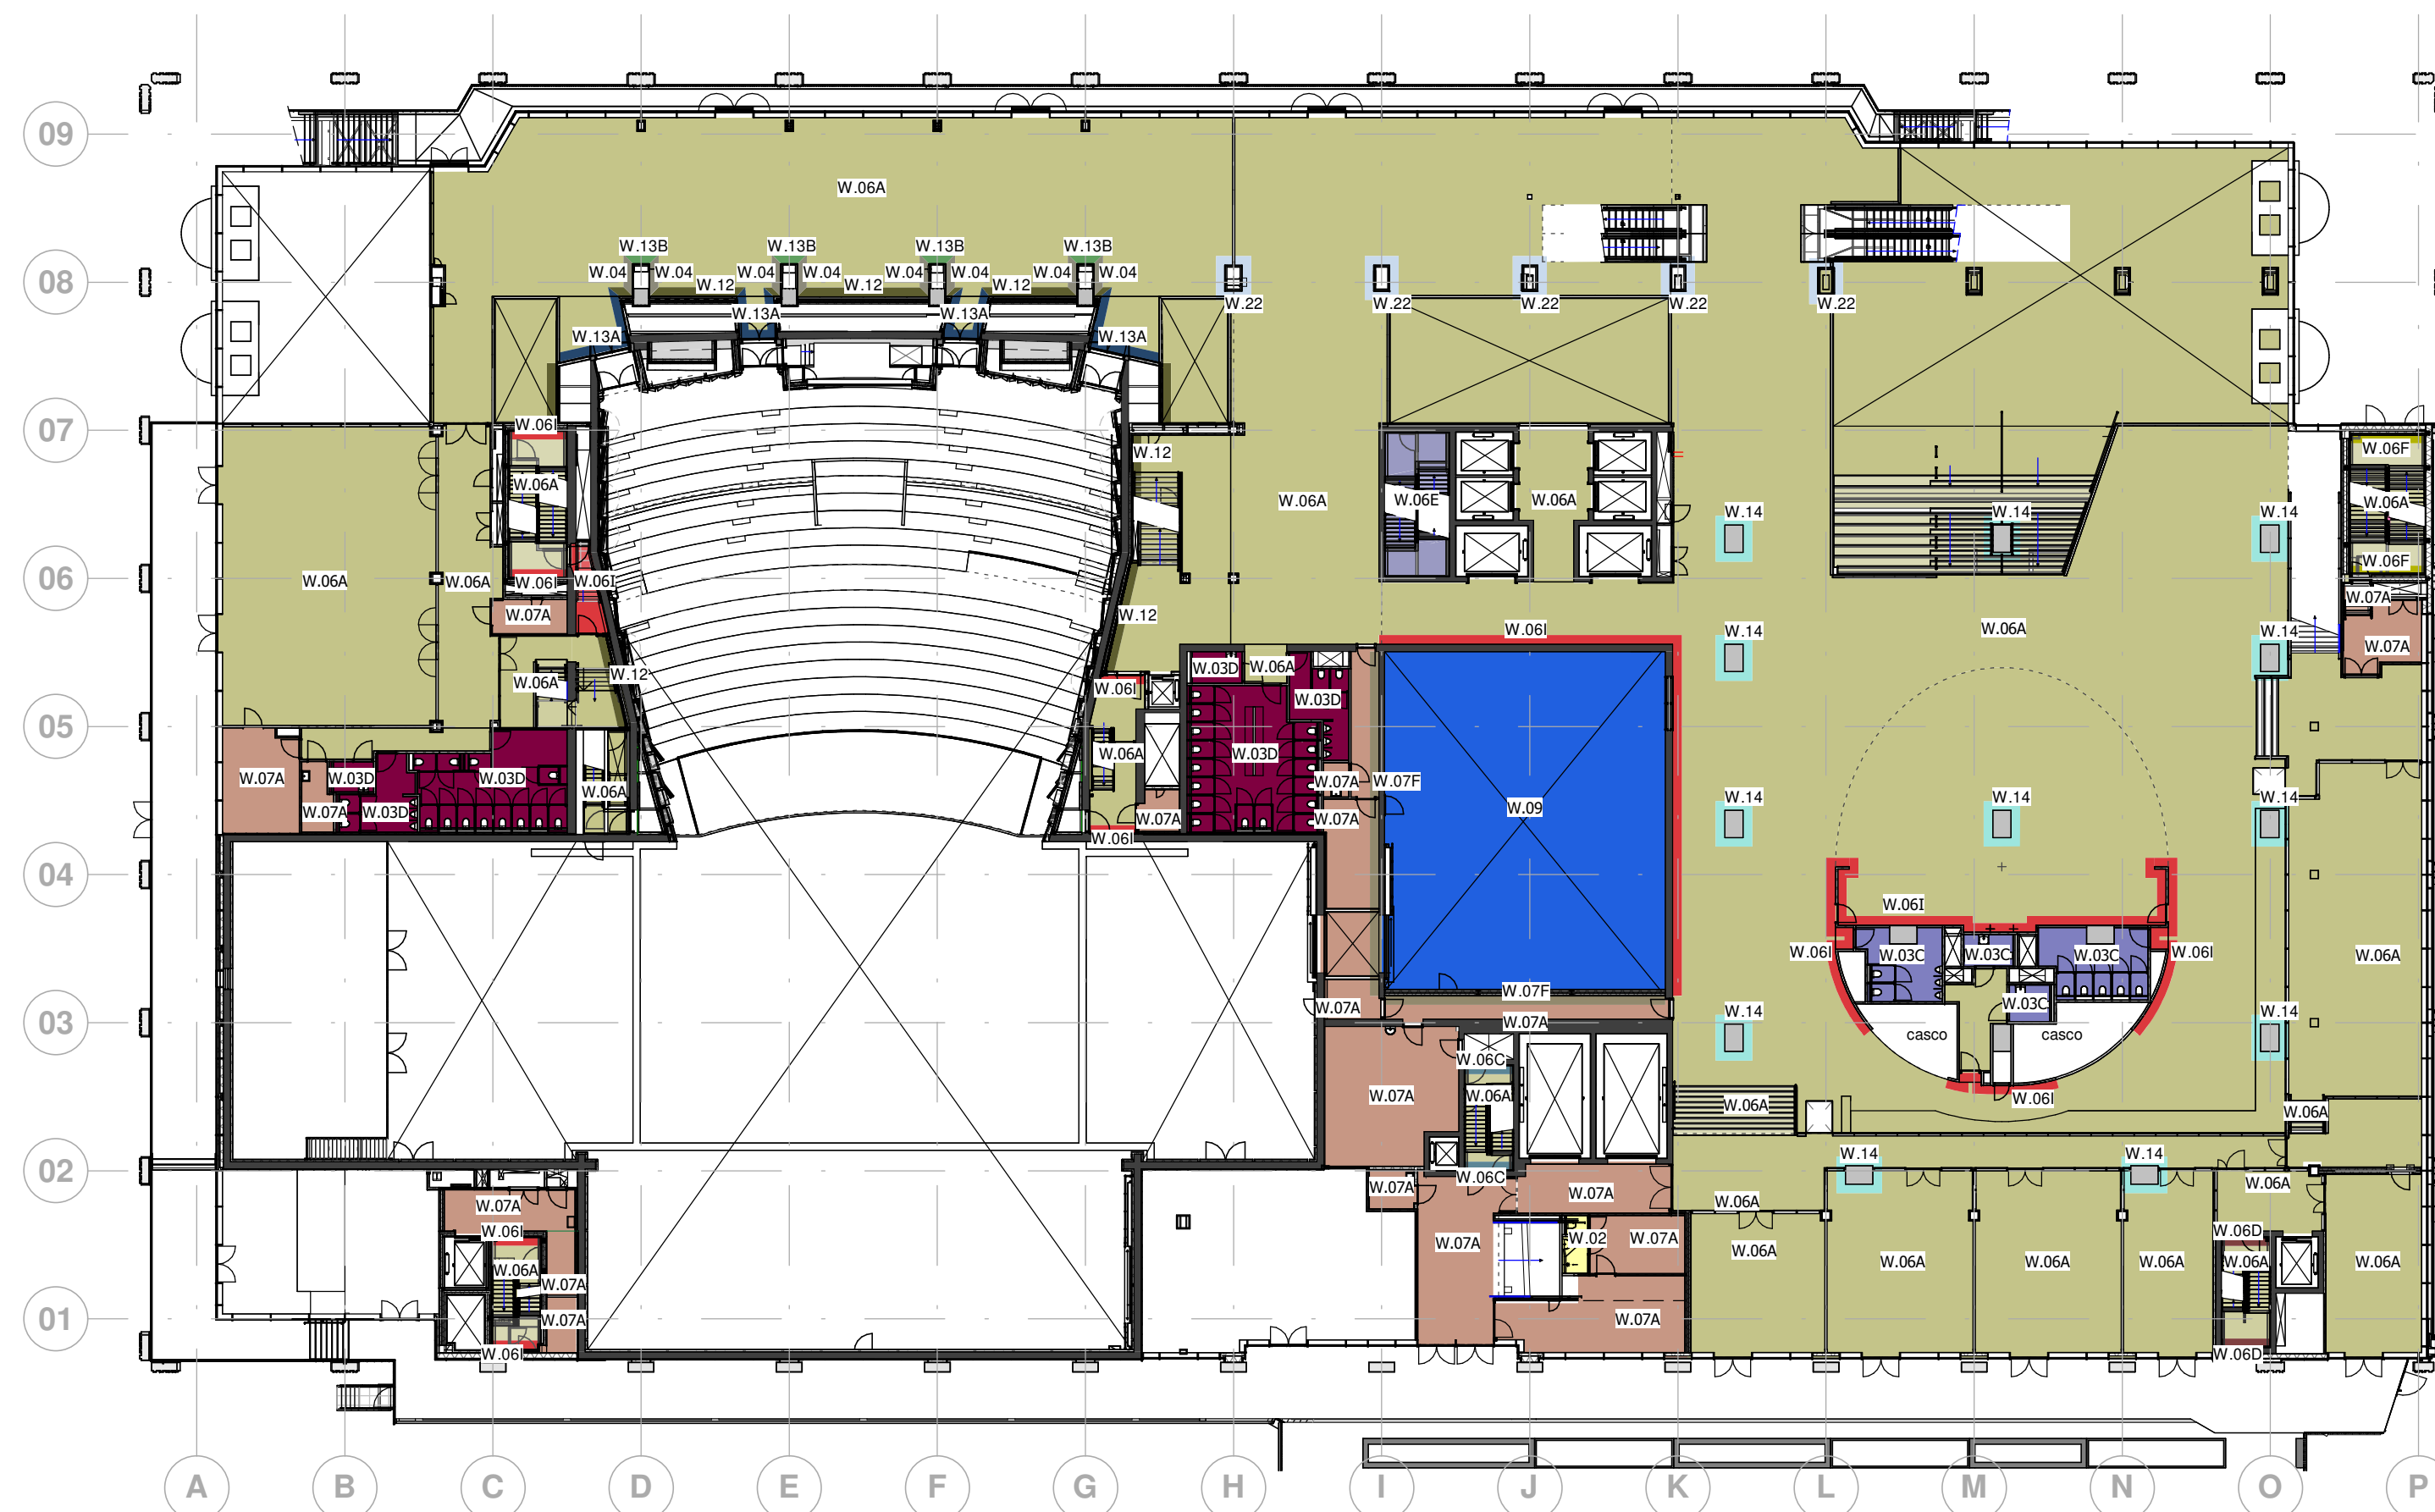

1e verdieping

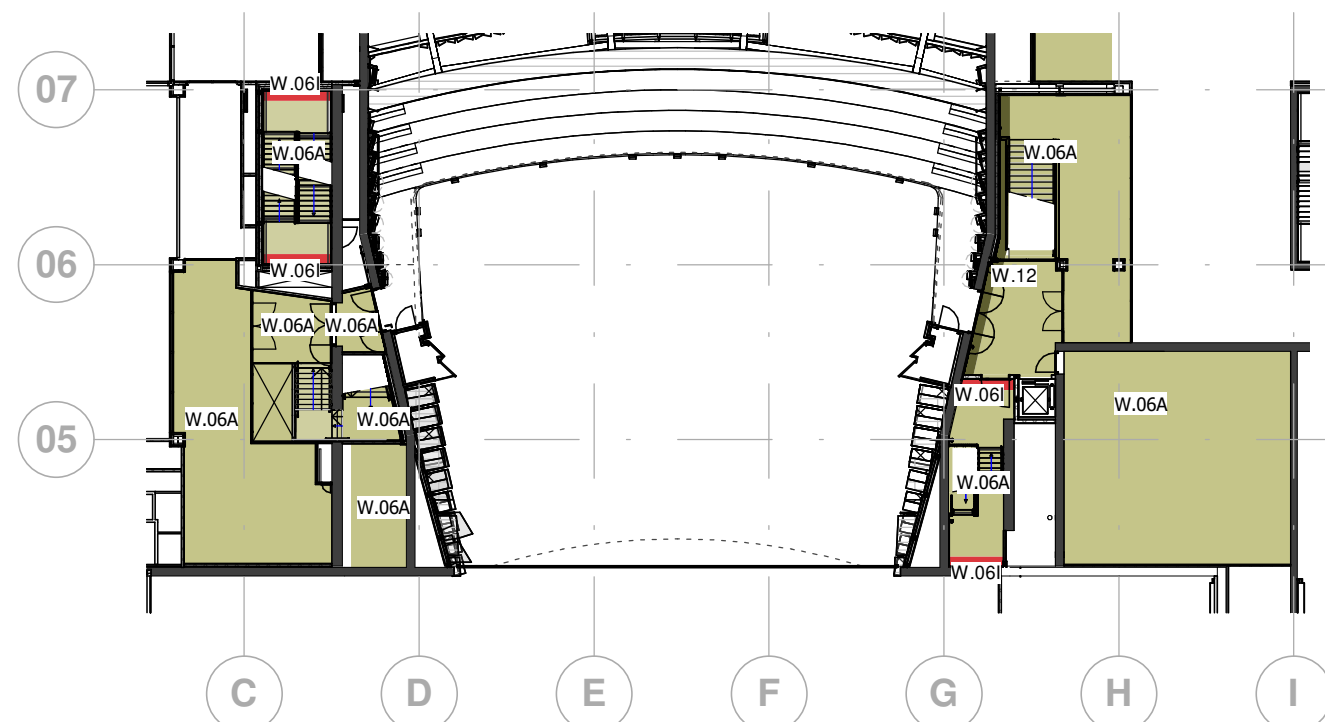

Entresol 1e verdieping

Renvooi wandafwerkingen

	geen wandafwerking	W.06H, W.18 vervallen
	Vide	
	W.01 Mosa tegelwerk 300x150 wit 0490	
	W.02 Tegelwerk BOH Mosa Colors 300x300 wit 27010	
	W.03A Mosa blend tegelwerk 150x300 32280	
	W.03B Mosa blend tegelwerk 150x300 32140	
	W.03C Mosa blend tegelwerk 150x300 30060	
	W.03D Mosa blend tegelwerk 150x300 30120	
	W.04 Spiegelglas verzilverd grijs	
	W.05 Eikenhouten fineer latten op MDF	
	W.06A Sigma superlatex sauswerk wit RAL 9010	
	W.06B Brillux Sensocryl 267 sauswerk zwart RAL 9005	
	W.06C Sigma superlatex sauswerk NCS S 1502-Y50R	
	W.06D Sigma superlatex sauswerk RAL 1004	
	W.06E Sigma superlatex sauswerk RAL 1013	
	W.06F SBrillux Sensocryl 267 sauswerk NCS S 3030-Y10R	
	W.06G Sigma superlatex sauswerk RAL7044	
	W.06I Brillux Sensocryl 267 sauswerk RAL 7016	
	W.06J Sigma superlatex sauswerk kleur RAL8004	
	W.06K Sigma pearl clean sauswerk kleur RAL7030	
	W.06L Sigma pearl clean sauswerk kleur RAL7042	
	W.06M Sigma superlatex sauswerk NCS-S-1010-Y20R	
	W.06N Sigma pearl clean sauswerk kleur RAL9002	
	W.07A Progold glasvezelbehang met Sigma superlatex sauswerk RAL 9010 o.g.	
	W.07B Progold glasvezelbehang met Sigma superlatex sauswerk NCS S 4020-R90B o.g.	
	W.07C Progold glasvezelbehang met Brillux Sensocryl 267 sauswerk NCS S 8000-N o.g.	
	W.07D Progold glasvezelbehang met Sigma superlatex sauswerk NCS S 3040-B40G o.g.	
	W.07E Progold glasvezelbehang met Sigma superlatex sauswerk RAL 5021 o.g.	
	W.07F Progold glasvezelbehang met Sigma superlatex sauswerk RAL 7016 o.g.	
	W.07G Progold glasvezelbehang met Sigma superlatex sauswerk NCS S 5020-R90B o.g.	
	W.07H Progold glasvezelbehang met Sigma superlatex sauswerk RAL 7010 o.g.	
	W.08 Goudverf	
	W.09 Geschilderd beton RAL 9004	
	W.10 Epoxyverf wit op buitenwanden RAL 9010	
	W.11 Goudkleurige metaalbekleding	
	W.12 MDF met bamboe fineer (VTW-130)	
	W.13A Gepoedercoat staal RAL 7021 (VTW-130)	
	W.13B Gepoedercoat staal RAL 7016 (VTW-120)	
	W.14 Onafgewerkt beton	
	W.15 Gekleurd glas, kleur Cognac (VTW-120)	
	W.16 Akoestische wandbekleding conform rapport SDAP	
	W.17 MDF met eiken fineer o.g. tot 2,35 m daarboven akoestisch spuitwerk wit o.g.	
	W.19 Strook HWC naturel tegen plafond 1200mm hoog	
	W.20 Gezette staalplaat verdiepingshoog wit RAL9010	
	W.21 Gezette staalplaat 1900 mm hoog wit RAL9010 (VTW-154)	
	W.22 Gezette staalplaat 1200 mm hoog wit RAL9010 (VTW-154)	
	W.23 Tegelwerk Mosa 75630 300x300 muisgrijs gespikkeld	

Ter plaatse van losse wastafel, spoeltafel, uitstortgootsteen en pantry in een ruimte, toepassen tegeltableau Mosa Colors 300x300; wit 27010 o.g.
Ter plaatse van ruimten waar lichttwering voorkomt het doek Panama Chrome Black o.g. toepassen


Onderdeel	Status	Definitief
Afwerkstaat wanden	Schaal	
1e verdieping	Laatst gew.	12-10-2020
	Project nr.	14055

BOUWCOMBINATIE
CADANZ

Bladnr. **WA-101**

Doc. code OCC_UO_BWK_TEK_1021

OCC_UO_BWK_TEK_WA-101_Afwerkstaat wanden 1e verdieping

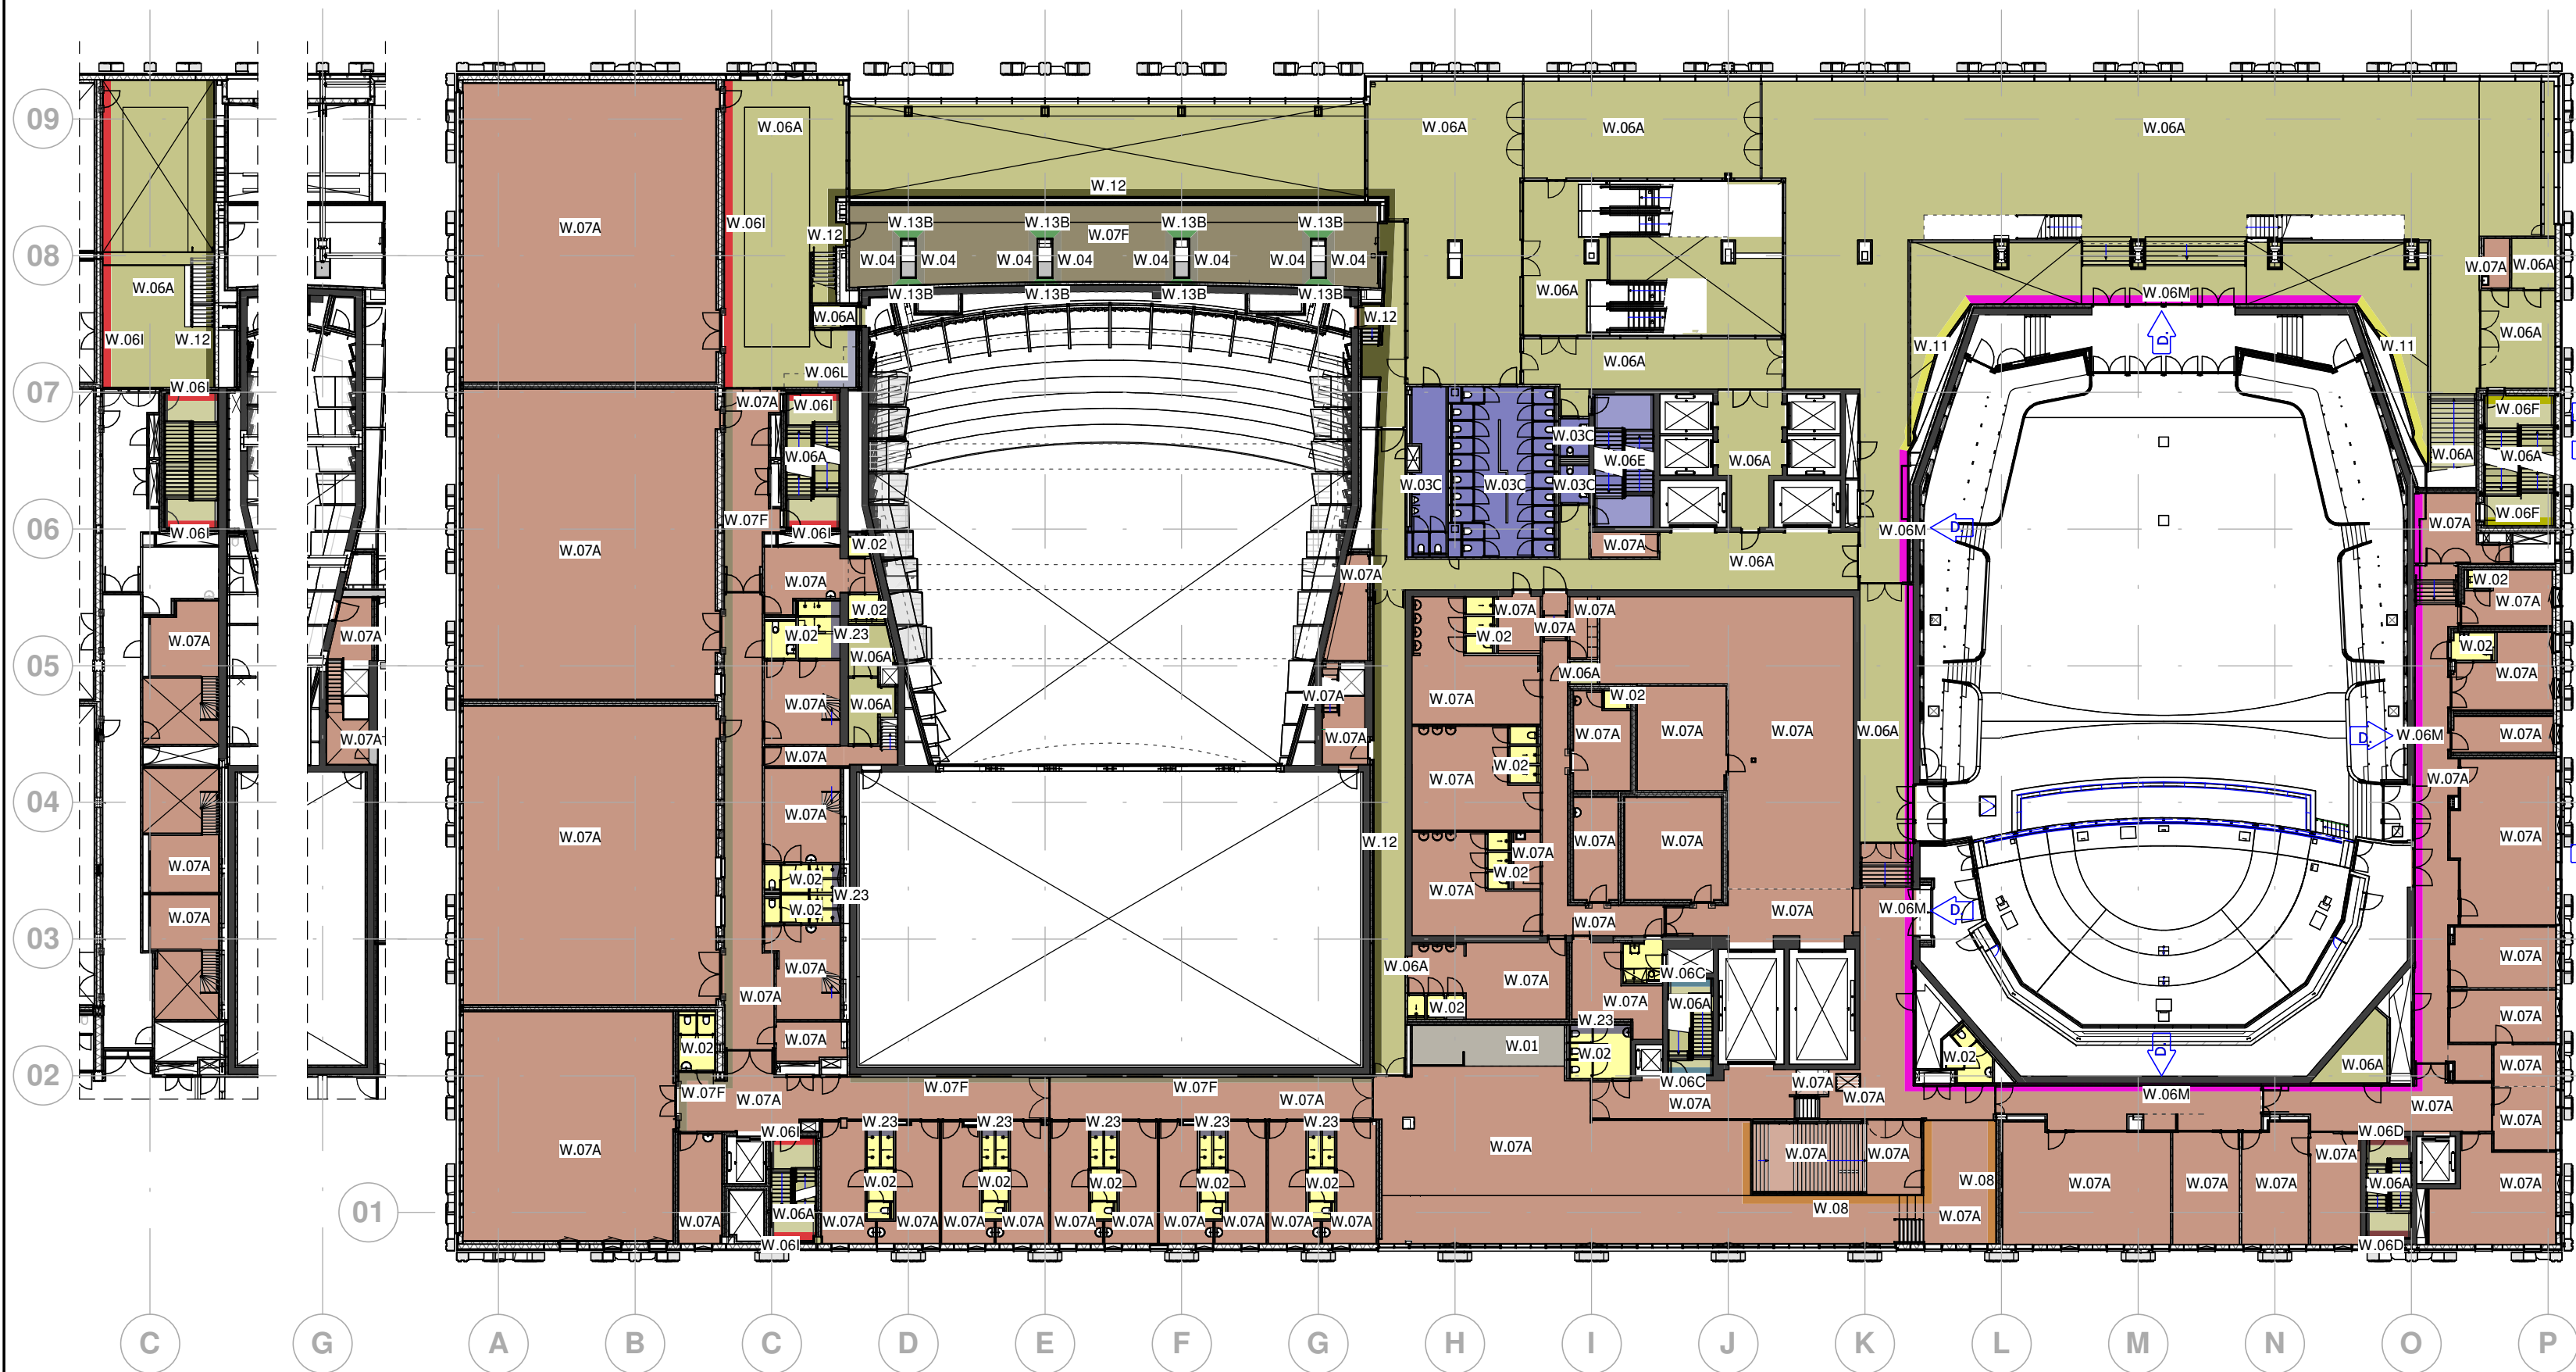

Entresol 2e verdieping

2e verdieping

Renvooi wandafwerkingen

- geen wandafwerking
- Vide
- W.01 Mosa tegelwerk 300x150 wit 0490
- W.02 Tegelwerk BOH Mosa Colors 300x300 wit 27010
- W.03A Mosa blend tegelwerk 150x300 32280
- W.03B Mosa blend tegelwerk 150x300 32140
- W.03C Mosa blend tegelwerk 150x300 30060
- W.03D Mosa blend tegelwerk 150x300 30120
- W.04 Spiegelglas verzilverd grijs
- W.05 Eikenhouten fineer latten op MDF
- W.06A Sigma superlatex sauswerk wit RAL 9010
- W.06B Brillux Sensocryl 267 sauswerk zwart RAL 9005
- W.06C Sigma superlatex sauswerk NCS S 1502-Y50R
- W.06D Sigma superlatex sauswerk RAL 1004
- W.06E Sigma superlatex sauswerk RAL 1013
- W.06F SBrillux Sensocryl 267 sauswerk NCS S 3030-Y10R
- W.06G Sigma superlatex sauswerk RAL7044
- W.06I Brillux Sensocryl 267 sauswerk RAL 7016
- W.06J Sigma superlatex sauswerk kleur RAL8004
- W.06K Sigma pearl clean sauswerk kleur RAL7030
- W.06L Sigma pearl clean sauswerk kleur RAL7042
- W.06M Sigma superlatex sauswerk NCS-S-1010-Y20R
- W.06N Sigma pearl clean sauswerk kleur RAL9002
- W.07A Progold glasvezelbehang met Sigma superlatex sauswerk RAL 9010 o.g.
- W.07B Progold glasvezelbehang met Sigma superlatex sauswerk NCS S 4020-R90B o.g.
- W.07C Progold glasvezelbehang met Brillux Sensocryl 267 sauswerk NCS S 8000-N o.g.
- W.07D Progold glasvezelbehang met Sigma superlatex sauswerk NCS S 3040-B40G o.g.
- W.07E Progold glasvezelbehang met Sigma superlatex sauswerk RAL 5021 o.g.
- W.07F Progold glasvezelbehang met Sigma superlatex sauswerk RAL 7016 o.g.
- W.07G Progold glasvezelbehang met Sigma superlatex sauswerk NCS S 5020-R90B o.g.
- W.07H Progold glasvezelbehang met Sigma superlatex sauswerk RAL 7010 o.g.
- W.08 Goudverf
- W.09 Geschilderd beton RAL 9004
- W.10 Epoxyverf wit op buitenwanden RAL 9010
- W.11 Goudkleurige metaalbekleding
- W.12 MDF met bamboe fineer (VTW-130)
- W.13A Gepoedercoat staal RAL 7021 (VTW-130)
- W.13B Gepoedercoat staal RAL 7016 (VTW-120)
- W.14 Onafgewerkt beton
- W.15 Gekleurd glas, kleur Cognac (VTW-120)
- W.16 Akoestische wandbekleding conform rapport SDAP
- W.17 MDF met eiken fineer o.g. tot 2,35 m daarboven akoestisch spuitwerk wit o.g.
- W.19 Strook HWC naturel tegen plafond 1200mm hoog
- W.20 Gezette staalplaat verdiepingshoog wit RAL9010
- W.21 Gezette staalplaat 1900 mm hoog wit RAL9010 (VTW-154)
- W.22 Gezette staalplaat 1200 mm hoog wit RAL9010 (VTW-154)
- W.23 Tegelwerk Mosa 75630 300x300 muisgrijs gespikkeld

Ter plaatse van losse wastafel, spoeltafel, uitstortgootsteen en pantry in een ruimte, toepassen tegeltableau Mosa Colors 300x300; wit 27010 o.g.
Ter plaatse van ruimten waar lichttwering voorkomt het doek Panama Chrome Black o.g. toepassen

Onderdeel	Status	Definitief
Afwerkstaat wanden	Schaal	
2e verdieping	Laatst gew.	12-10-2020
	Project nr.	14055


BOUWCOMBINATIE
CADANZ

Bladnr.

WA-102

Doc. code OCC_UO_BWK_TEK_1021

OCC_UO_BWK_TEK_WA-102_Afwerkstaat wanden 2e verdieping

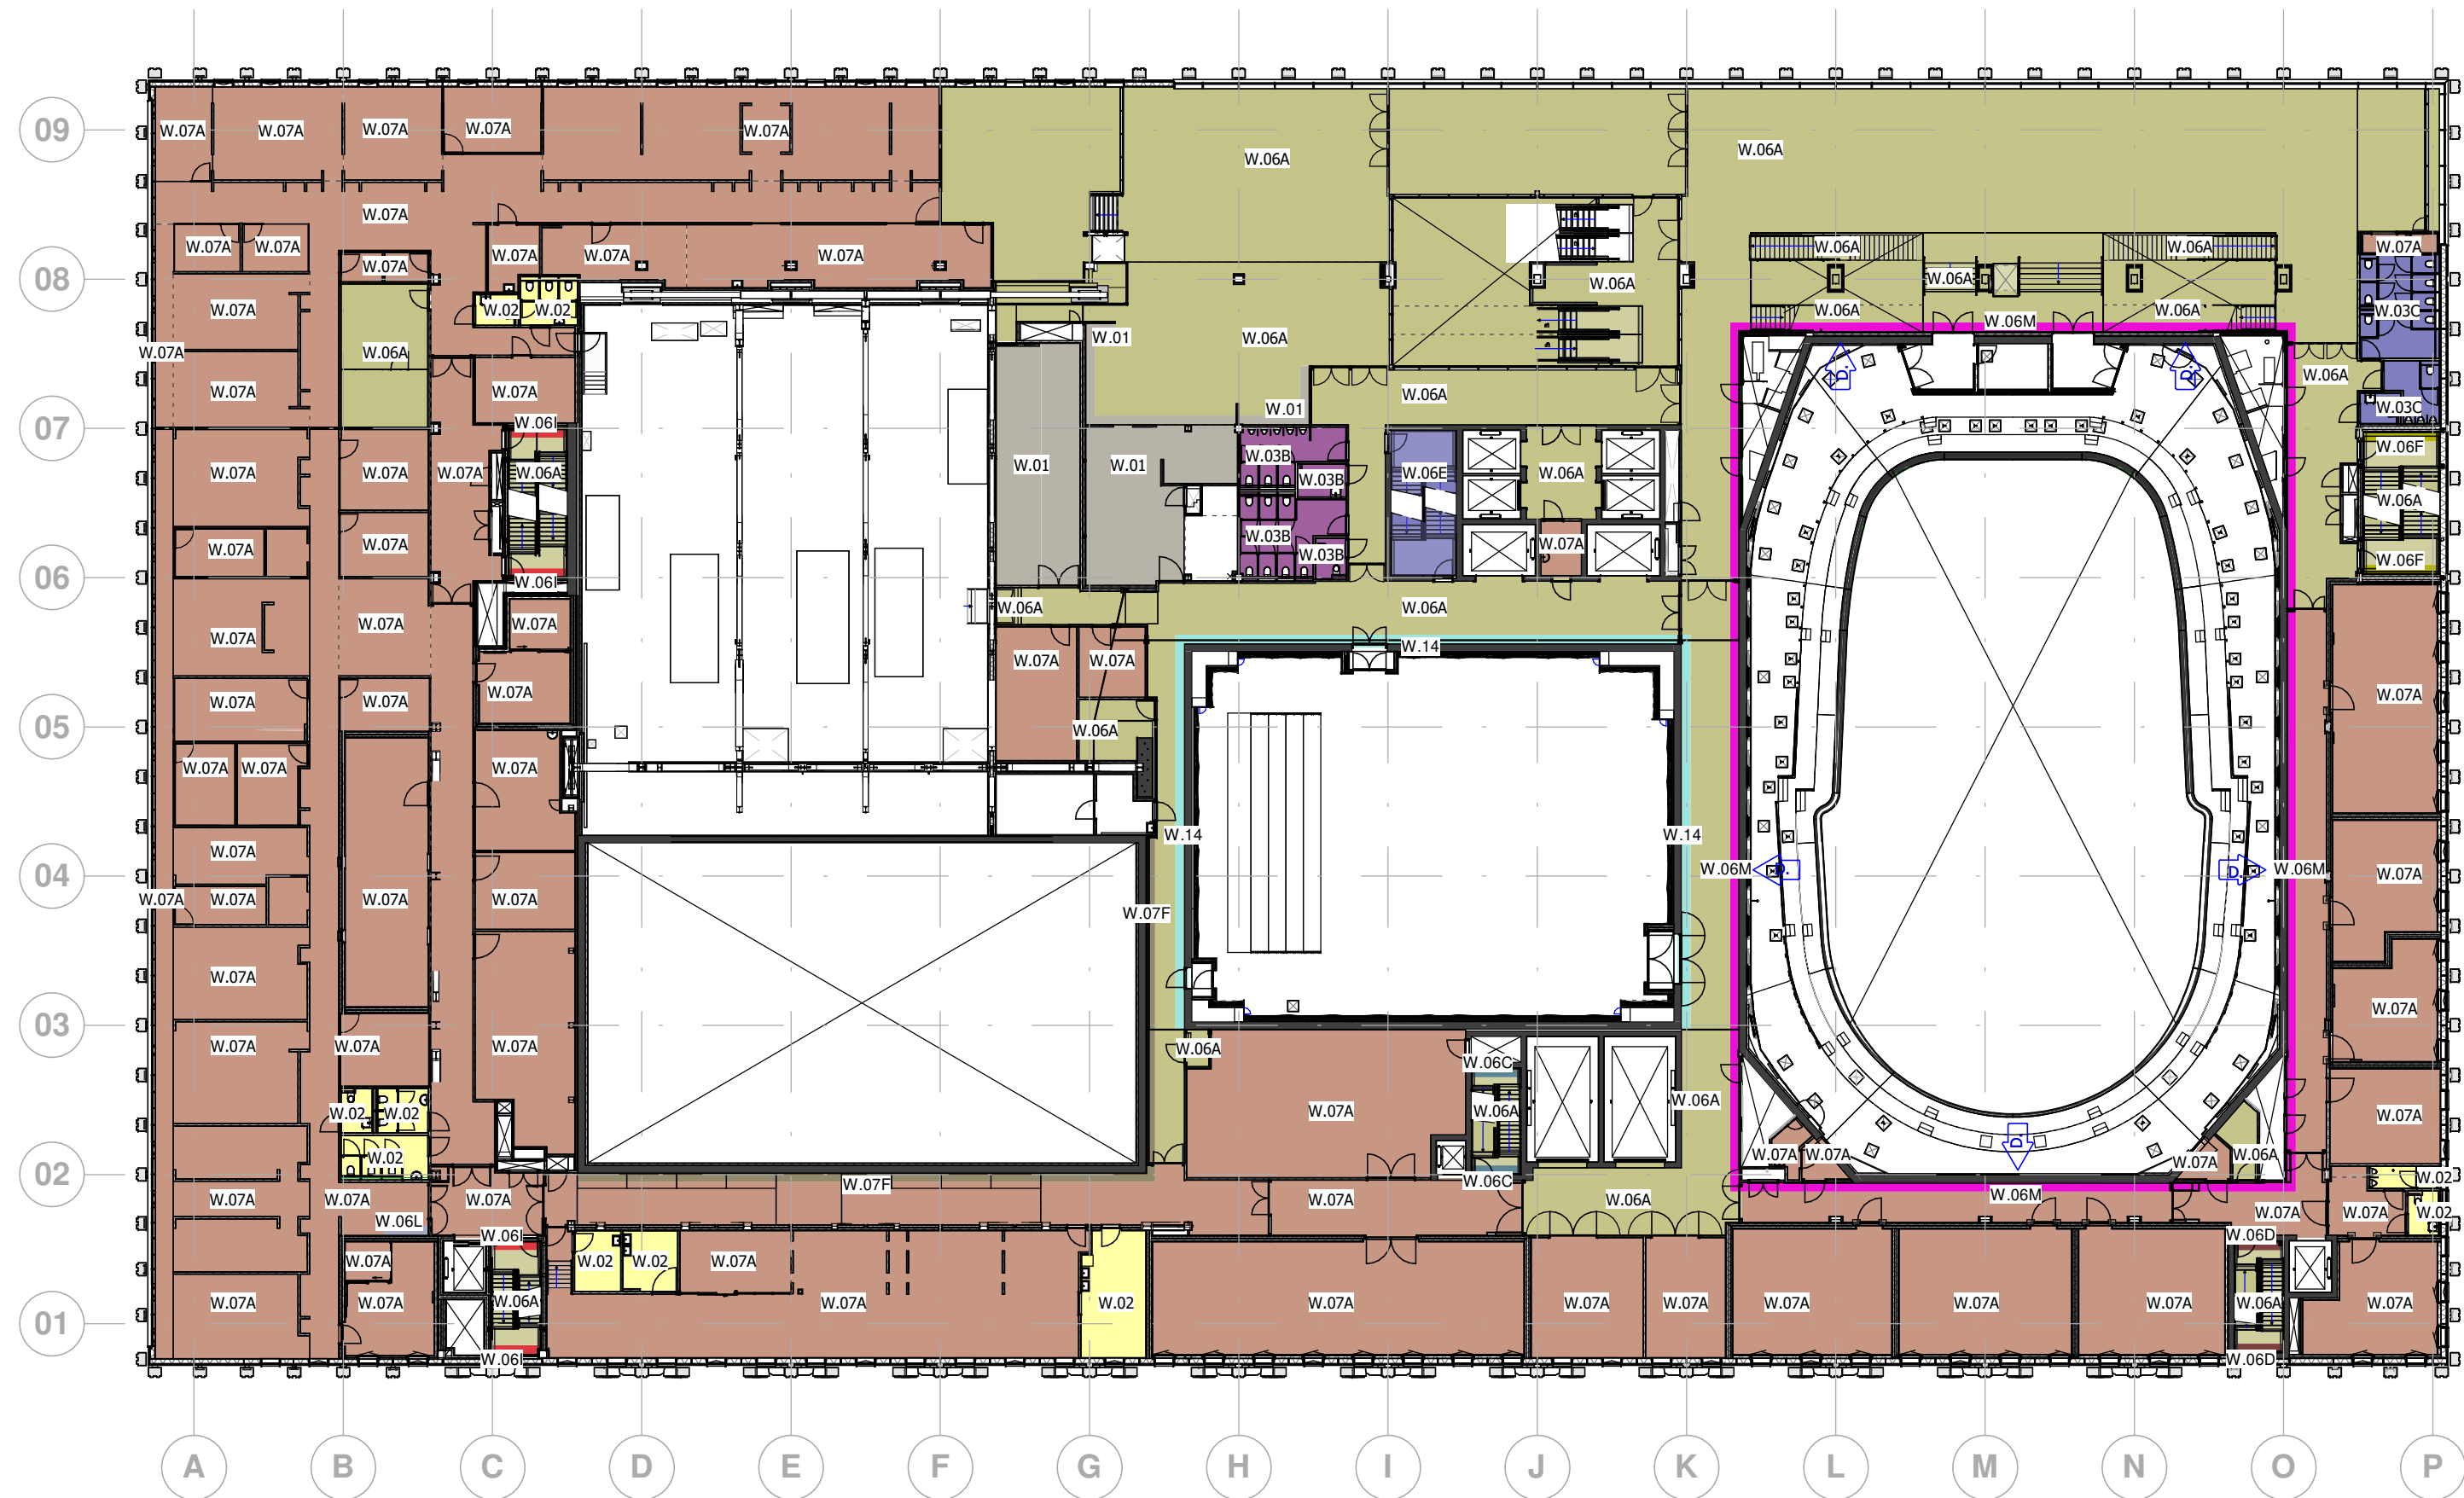

Renvooi wandafwerkingen

- geen wandafwerking
- Vide
- W.01 Mosa tegelwerk 300x150 wit 0490
- W.02 Tegelwerk BOH Mosa Colors 300x300 wit 27010
- W.03A Mosa blend tegelwerk 150x300 32280
- W.03B Mosa blend tegelwerk 150x300 32140
- W.03C Mosa blend tegelwerk 150x300 30060
- W.03D Mosa blend tegelwerk 150x300 30120
- W.04 Spiegelglas verzilverd grijs
- W.05 Eikenhouten fineer latten op MDF
- W.06A Sigma superlatex sauswerk wit RAL 9010
- W.06B Brillux Sensocryl 267 sauswerk zwart RAL 9005
- W.06C Sigma superlatex sauswerk NCS S 1502-Y50R
- W.06D Sigma superlatex sauswerk RAL 1004
- W.06E Sigma superlatex sauswerk RAL 1013
- W.06F SBrillux Sensocryl 267 sauswerk NCS S 3030-Y10R
- W.06G Sigma superlatex sauswerk RAL7044
- W.06I Brillux Sensocryl 267 sauswerk RAL 7016
- W.06J Sigma superlatex sauswerk kleur RAL8004
- W.06K Sigma pearl clean sauswerk kleur RAL7030
- W.06L Sigma pearl clean sauswerk kleur RAL7042
- W.06M Sigma superlatex sauswerk NCS-S-1010-Y20R
- W.06N Sigma pearl clean sauswerk kleur RAL9002
- W.07A Progold glasvezelbehang met Sigma superlatex sauswerk RAL 9010 o.g.
- W.07B Progold glasvezelbehang met Sigma superlatex sauswerk NCS S 4020-R90B o.g.
- W.07C Progold glasvezelbehang met Brillux Sensocryl 267 sauswerk NCS S 8000-N o.g.
- W.07D Progold glasvezelbehang met Sigma superlatex sauswerk NCS S 3040-B40G o.g.
- W.07E Progold glasvezelbehang met Sigma superlatex sauswerk RAL 5021 o.g.
- W.07F Progold glasvezelbehang met Sigma superlatex sauswerk RAL 7016 o.g.
- W.07G Progold glasvezelbehang met Sigma superlatex sauswerk NCS S 5020-R90B o.g.
- W.07H Progold glasvezelbehang met Sigma superlatex sauswerk RAL 7010 o.g.
- W.08 Goudverf
- W.09 Geschilderd beton RAL 9004
- W.10 Epoxyverf wit op buitenwanden RAL 9010
- W.11 Goudkleurige metaalbekleding
- W.12 MDF met bamboe fineer (VTW-130)
- W.13A Gepoedercoat staal RAL 7021 (VTW-130)
- W.13B Gepoedercoat staal RAL 7016 (VTW-120)
- W.14 Onafgewerkt beton
- W.15 Gekleurd glas, kleur Cognac (VTW-120)
- W.16 Akoestische wandbekleding conform rapport SDAP
- W.17 MDF met eiken fineer o.g. tot 2,35 m daarboven akoestisch spuitwerk wit o.g.
- W.19 Strook HWC naturel tegen plafond 1200mm hoog
- W.20 Gezette staalplaat verdiepingshoog wit RAL9010
- W.21 Gezette staalplaat 1900 mm hoog wit RAL9010 (VTW-154)
- W.22 Gezette staalplaat 1200 mm hoog wit RAL9010 (VTW-154)
- W.23 Tegelwerk Mosa 75630 300x300 muisgrijs gespikkeld

Ter plaatse van losse wastafel, spoeltafel, uitstortgootsteen en pantry in een ruimte, toepassen tegeltafel Mosa Colors 300x300; wit 27010 o.g.
Ter plaatse van ruimten waar lichtwering voorkomt het doek Panama Chrome Black o.g. toepassen


Onderdeel	Status	Definitief
Afwerkstaat wanden	Schaal	
3e verdieping	Laatst gew.	12-10-2020
	Project nr.	14055

BOUWCOMBINATIE

CADANZ

Bladnr. WA-103

Doc. code OCC_UO_BWK_TEK_1021

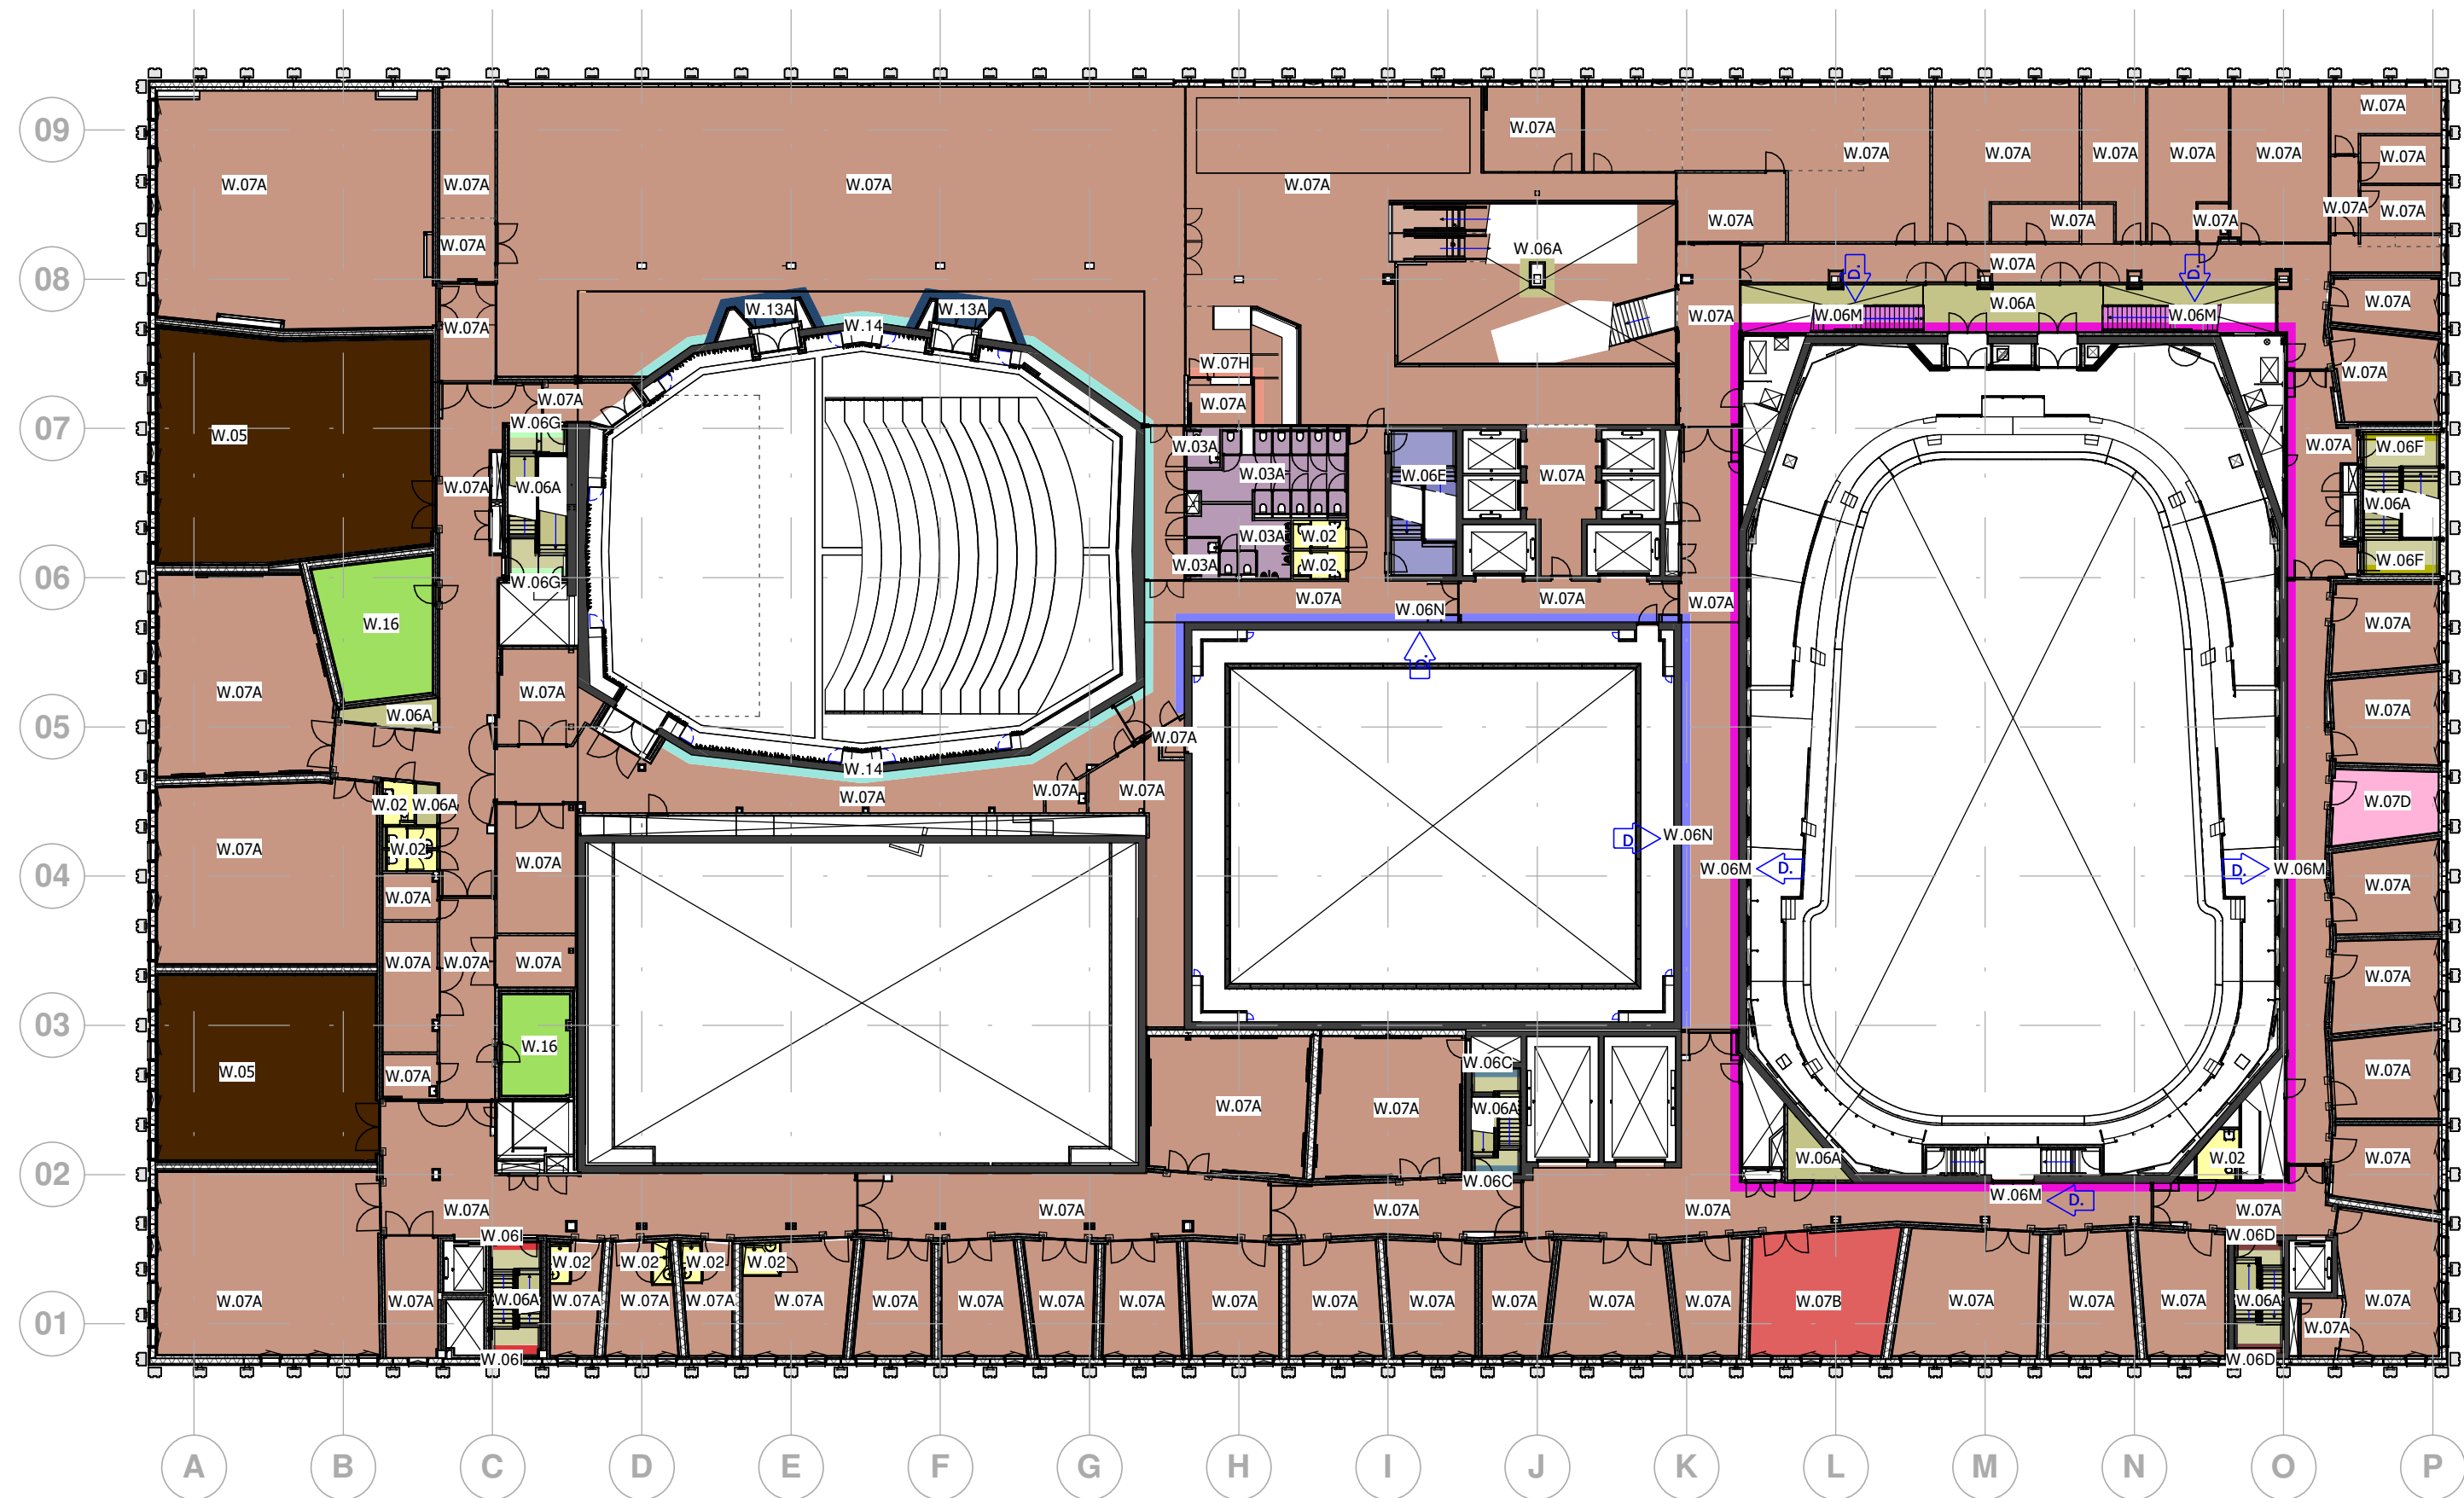

Renvooi wandafwerkingen

- geen wandafwerking
- Vide
- W.01 Mosa tegelwerk 300x150 wit 0490
- W.02 Tegelwerk BOH Mosa Colors 300x300 wit 27010
- W.03A Mosa blend tegelwerk 150x300 32280
- W.03B Mosa blend tegelwerk 150x300 32140
- W.03C Mosa blend tegelwerk 150x300 30060
- W.03D Mosa blend tegelwerk 150x300 30120
- W.04 Spiegelglas verzilverd grijs
- W.05 Eikenhouten fineer latten op MDF
- W.06A Sigma superlatex sauswerk wit RAL 9010
- W.06B Brillux Sensocryl 267 sauswerk zwart RAL 9005
- W.06C Sigma superlatex sauswerk NCS S 1502-Y50R
- W.06D Sigma superlatex sauswerk RAL 1004
- W.06E Sigma superlatex sauswerk RAL 1013
- W.06F SBrillux Sensocryl 267 sauswerk NCS S 3030-Y10R
- W.06G Sigma superlatex sauswerk RAL7044
- W.06I Brillux Sensocryl 267 sauswerk RAL 7016
- W.06J Sigma superlatex sauswerk kleur RAL8004
- W.06K Sigma pearl clean sauswerk kleur RAL7030
- W.06L Sigma pearl clean sauswerk kleur RAL7042
- W.06M Sigma superlatex sauswerk NCS-S-1010-Y20R
- W.06N Sigma pearl clean sauswerk kleur RAL9002
- W.07A Progold glasvezelbehang met Sigma superlatex sauswerk RAL 9010 o.g.
- W.07B Progold glasvezelbehang met Sigma superlatex sauswerk NCS S 4020-R90B o.g.
- W.07C Progold glasvezelbehang met Brillux Sensocryl 267 sauswerk NCS S 8000-N o.g.
- W.07D Progold glasvezelbehang met Sigma superlatex sauswerk NCS S 3040-B40G o.g.
- W.07E Progold glasvezelbehang met Sigma superlatex sauswerk RAL 5021 o.g.
- W.07F Progold glasvezelbehang met Sigma superlatex sauswerk RAL 7016 o.g.
- W.07G Progold glasvezelbehang met Sigma superlatex sauswerk NCS S 5020-R90B o.g.
- W.07H Progold glasvezelbehang met Sigma superlatex sauswerk RAL 7010 o.g.
- W.08 Goudverf
- W.09 Geschilderd beton RAL 9004
- W.10 Epoxyverf wit op buitenwanden RAL 9010
- W.11 Goudkleurige metaalbekleding
- W.12 MDF met bamboe fineer (VTW-130)
- W.13A Gepoedercoat staal RAL 7021 (VTW-130)
- W.13B Gepoedercoat staal RAL 7016 (VTW-120)
- W.14 Onafgewerkt beton
- W.15 Gekleurd glas, kleur Cognac (VTW-120)
- W.16 Akoestische wandbekleding conform rapport SDAP
- W.17 MDF met eiken fineer o.g. tot 2,35 m daarboven akoestisch spuitwerk wit o.g.
- W.19 Strook HWC naturel tegen plafond 1200mm hoog
- W.20 Gezette staalplaat verdiepingshoog wit RAL9010
- W.21 Gezette staalplaat 1900 mm hoog wit RAL9010 (VTW-154)
- W.22 Gezette staalplaat 1200 mm hoog wit RAL9010 (VTW-154)
- W.23 Tegelwerk Mosa 75630 300x300 muisgrijs gespikkeld

Ter plaatse van losse wastafel, spoeltafel, uitstortgootsteen en pantry in een ruimte, toepassen tegeltableau Mosa Colors 300x300; wit 27010 o.g.
Ter plaatse van ruimten waar lichtwering voorkomt het doek Panama Chrome Black o.g. toepassen

Onderdeel	Status	Definitief
Afwerkstaat wanden	Schaal	
4e verdieping	Laatst gew.	12-10-2020
	Project nr.	14055

BOUWCOMBINATIE
CADANZ

Bladnr. **WA-104**

Renvooi wandafwerkingen

- geen wandafwerking

Vide

W.01 Mosa tegelwerk 300x150 wit 0490

W.02 Tegelwerk BOH Mosa Colors 300x300 wit 27010

W.03A Mosa blend tegelwerk 150x300 32280

W.03B Mosa blend tegelwerk 150x300 32140

W.03C Mosa blend tegelwerk 150x300 30060

W.03D Mosa blend tegelwerk 150x300 30120

W.04 Spiegelglas verzilverd grijs

W.05 Eikenhouten fineer latten op MDF

W.06A Sigma superlatex sauswerk wit RAL 9010

W.06B Brillux Sensocryl 267 sauswerk zwart RAL 9005

W.06C Sigma superlatex sauswerk NCS S 1502-Y50R

W.06D Sigma superlatex sauswerk RAL 1004

W.06E Sigma superlatex sauswerk RAL 1013

W.06F SBrillux Sensocryl 267 sauswerk NCS S 3030-Y10R

W.06G Sigma superlatex sauswerk RAL7044

W.06I Brillux Sensocryl 267 sauswerk RAL 7016

W.06J Sigma superlatex sauswerk kleur RAL8004

W.06K Sigma pearl clean sauswerk kleur RAL7030

W.06L Sigma pearl clean sauswerk kleur RAL7042 ↳

W.06M Sigma superlatex sauswerk NCS-S-1010-Y20R

W.06N Sigma pearl clean sauswerk kleur RAL9002

W.07A Progold glasvezelbehang met Sigma superlatex sauswerk RAL 9010 o.g.

W.07B Progold glasvezelbehang met Sigma superlatex sauswerk NCS S 4020-R90B o.g.

W.07C Progold glasvezelbehang met Brillux Sensocryl 267 sauswerk NCS S 8000-N o.g.

W.07D Progold glasvezelbehang met Sigma superlatex sauswerk NCS S 3040-B40G o.g.

W.07E Progold glasvezelbehang met Sigma superlatex sauswerk RAL 5021 o.g.

W.07F Progold glasvezelbehang met Sigma superlatex sauswerk RAL 7016 o.g.

W.07G Progold glasvezelbehang met Sigma superlatex sauswerk NCS S 5020-R90B o.g.

W.07H Progold glasvezelbehang met Sigma superlatex sauswerk RAL 7010 o.g. ↳

W.08 Goudverf

W.09 Geschilderd beton RAL 9004

W.10 Epoxyverf wit op buitenwanden RAL 9010

W.11 Goudkleurige metaalbekleding

W.12 MDF met bamboe fineer (VTW-130)

W.13A Gepoedercoat staal RAL 7021 (VTW-130)

W.13B Gepoedercoat staal RAL 7016 (VTW-120)

W.14 Onafgewerkt beton

W.15 Gekleurd glas, kleur Cognac (VTW-120)

W.16 Akoestische wandbekleding conform rapport SDAP

W.17 MDF met eiken fineer o.g. tot 2,35 m daarboven akoestisch spuitwerk wit o.g.


W.19 Strook HWC naturel tegen plafond 1200mm hoog

W.20 Gezette staalplaat verdiepingshoog wit RAL9010

W.21 Gezette staalplaat 1900 mm hoog wit RAL9010 (VTW-154)

W.22 Gezette staalplaat 1200 mm hoog wit RAL9010 (VTW-154)

W.23 Tegelwerk Mosa 75630 300x300 muisgrijs gespikkeld
- W.06H, W.18 vervallen

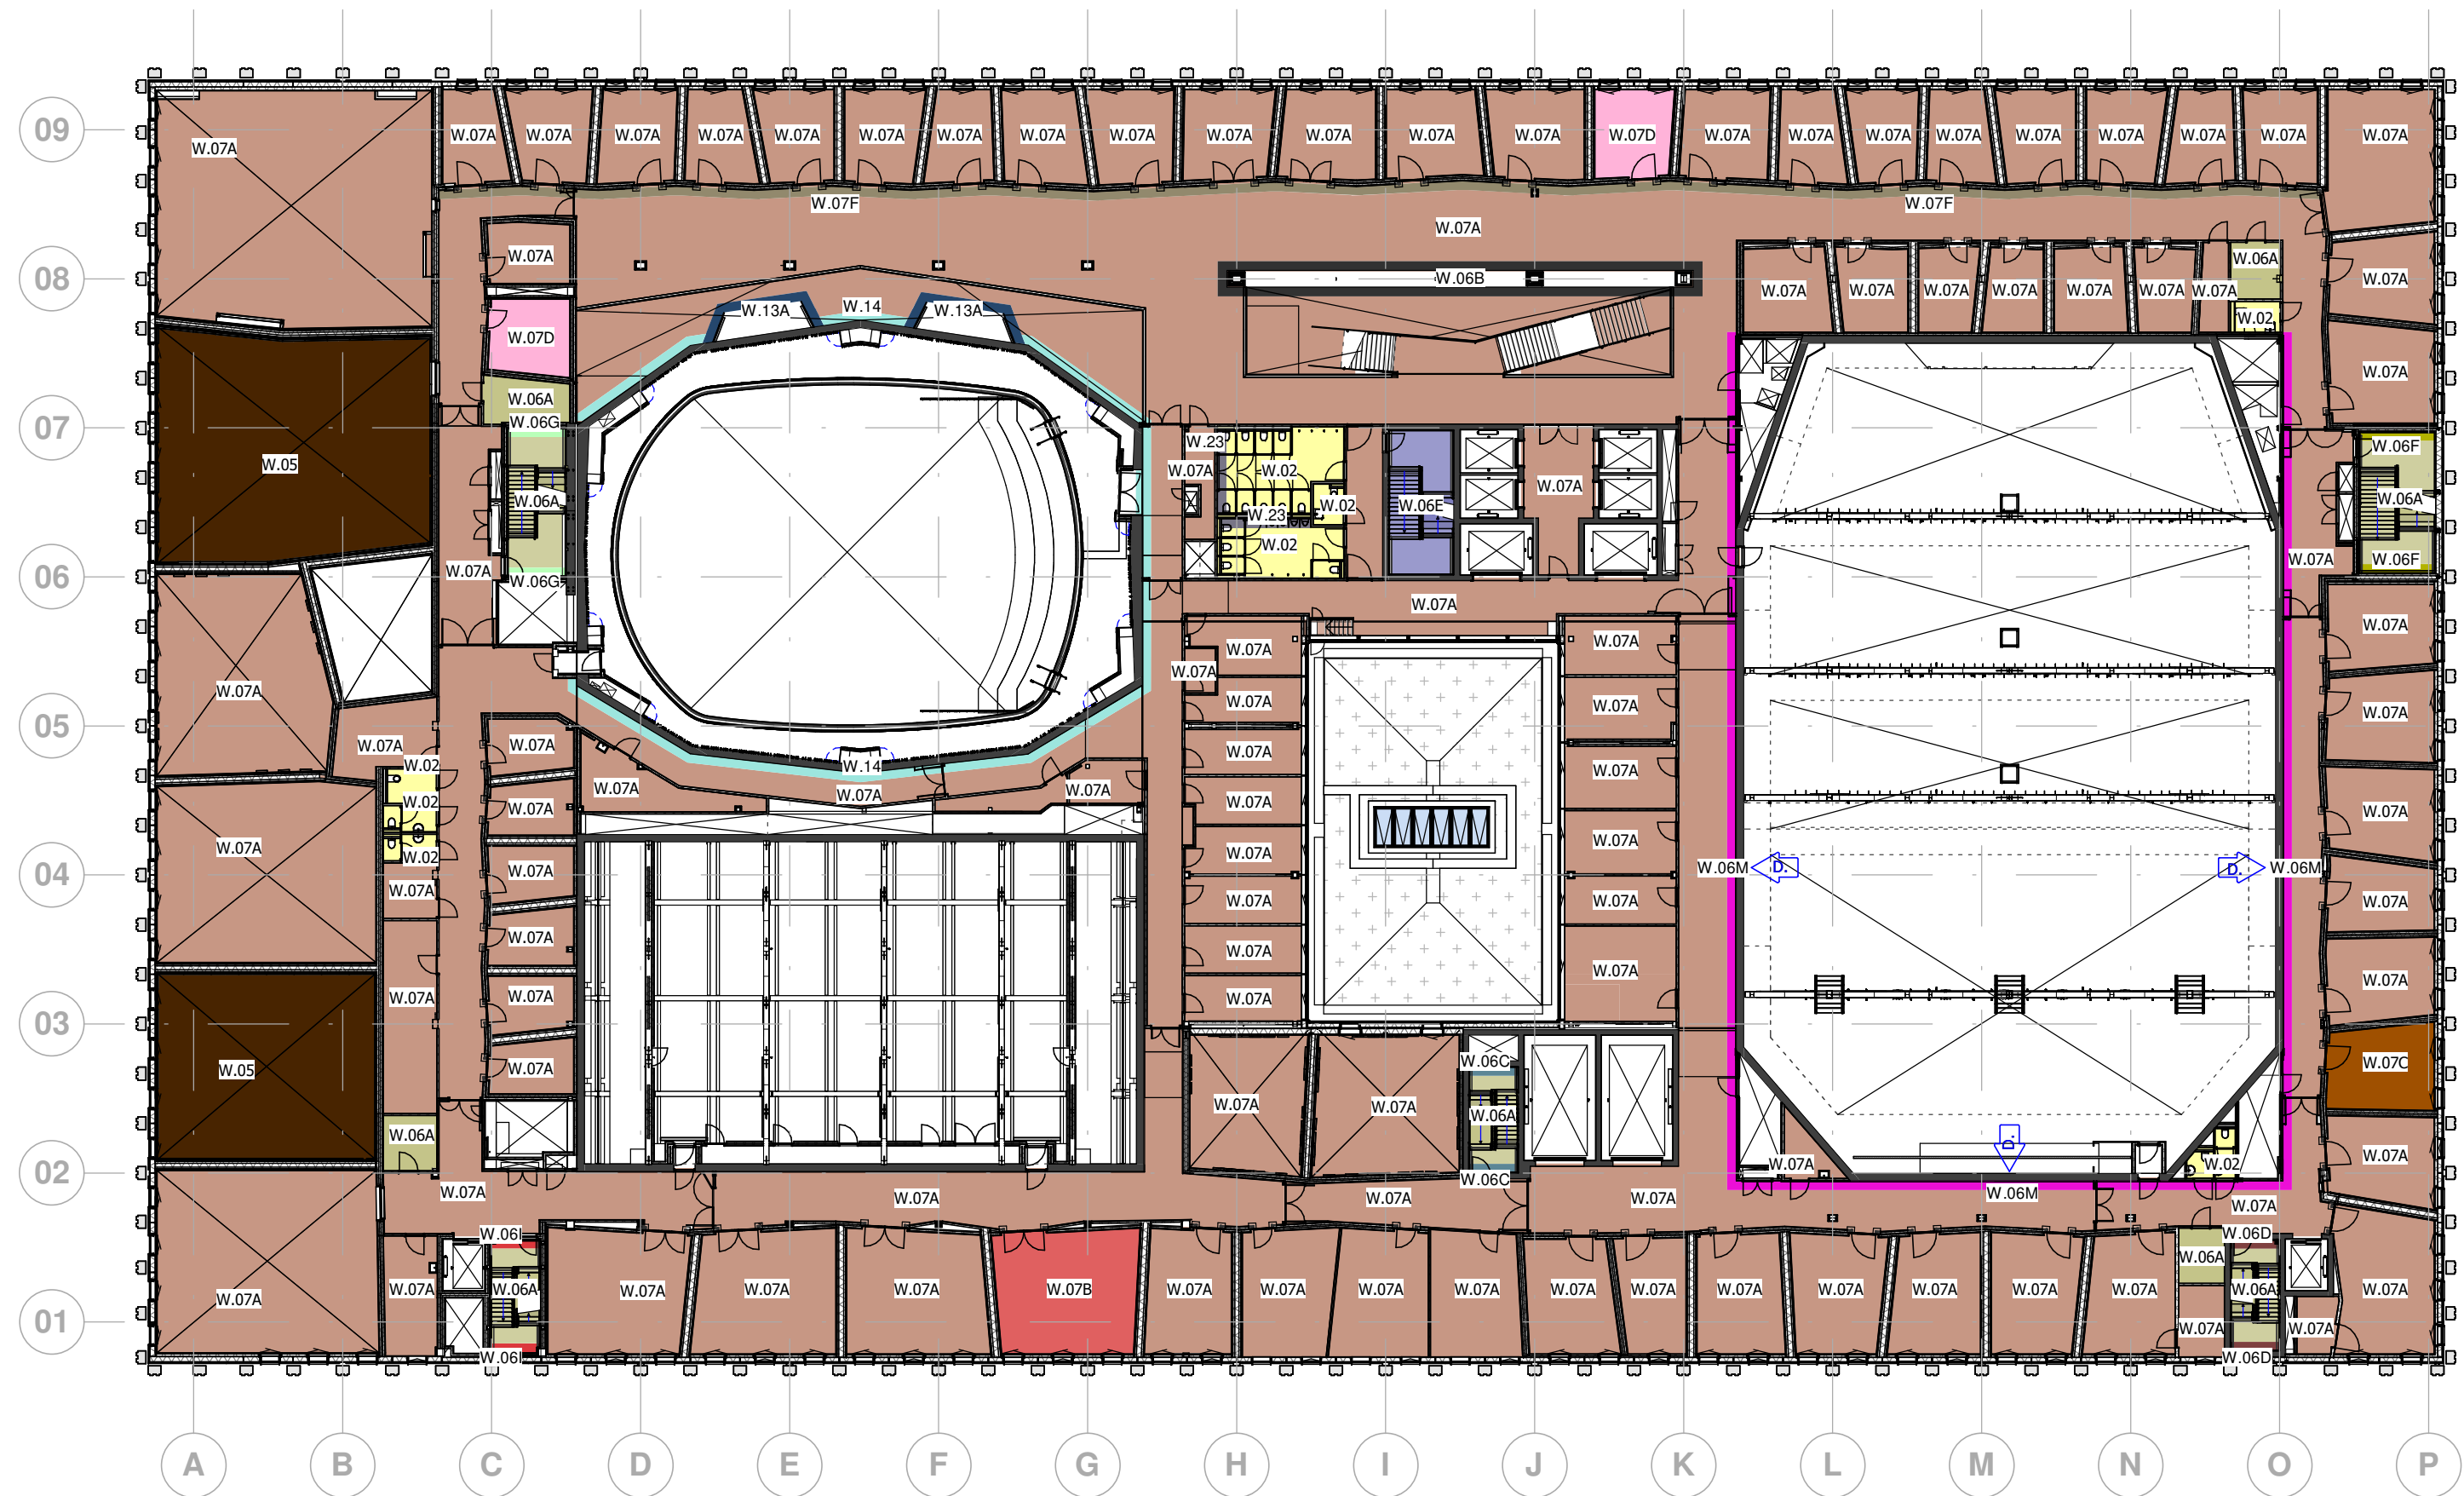


Ter plaatse van losse wastafel, spoeltafel, uitstortgootsteen en pantry in een ruimte, toepassen tegeltableau Mosa Colors 300x300; wit 27010 o.g.
Ter plaatse van ruimten waar lichtwering voorkomt het doek Panama Chrome Black o.g. toepassen

Onderdeel	Status	Definitief
Afwerkstaat wanden	Schaal	
5e verdieping	Laatst gew.	12-10-2020
	Project nr.	14055

BOUWCOMBINATIE
CADANZ

Bladnr. **WA-105**

Doc. code OCC_UO_BWK_TEK_1021

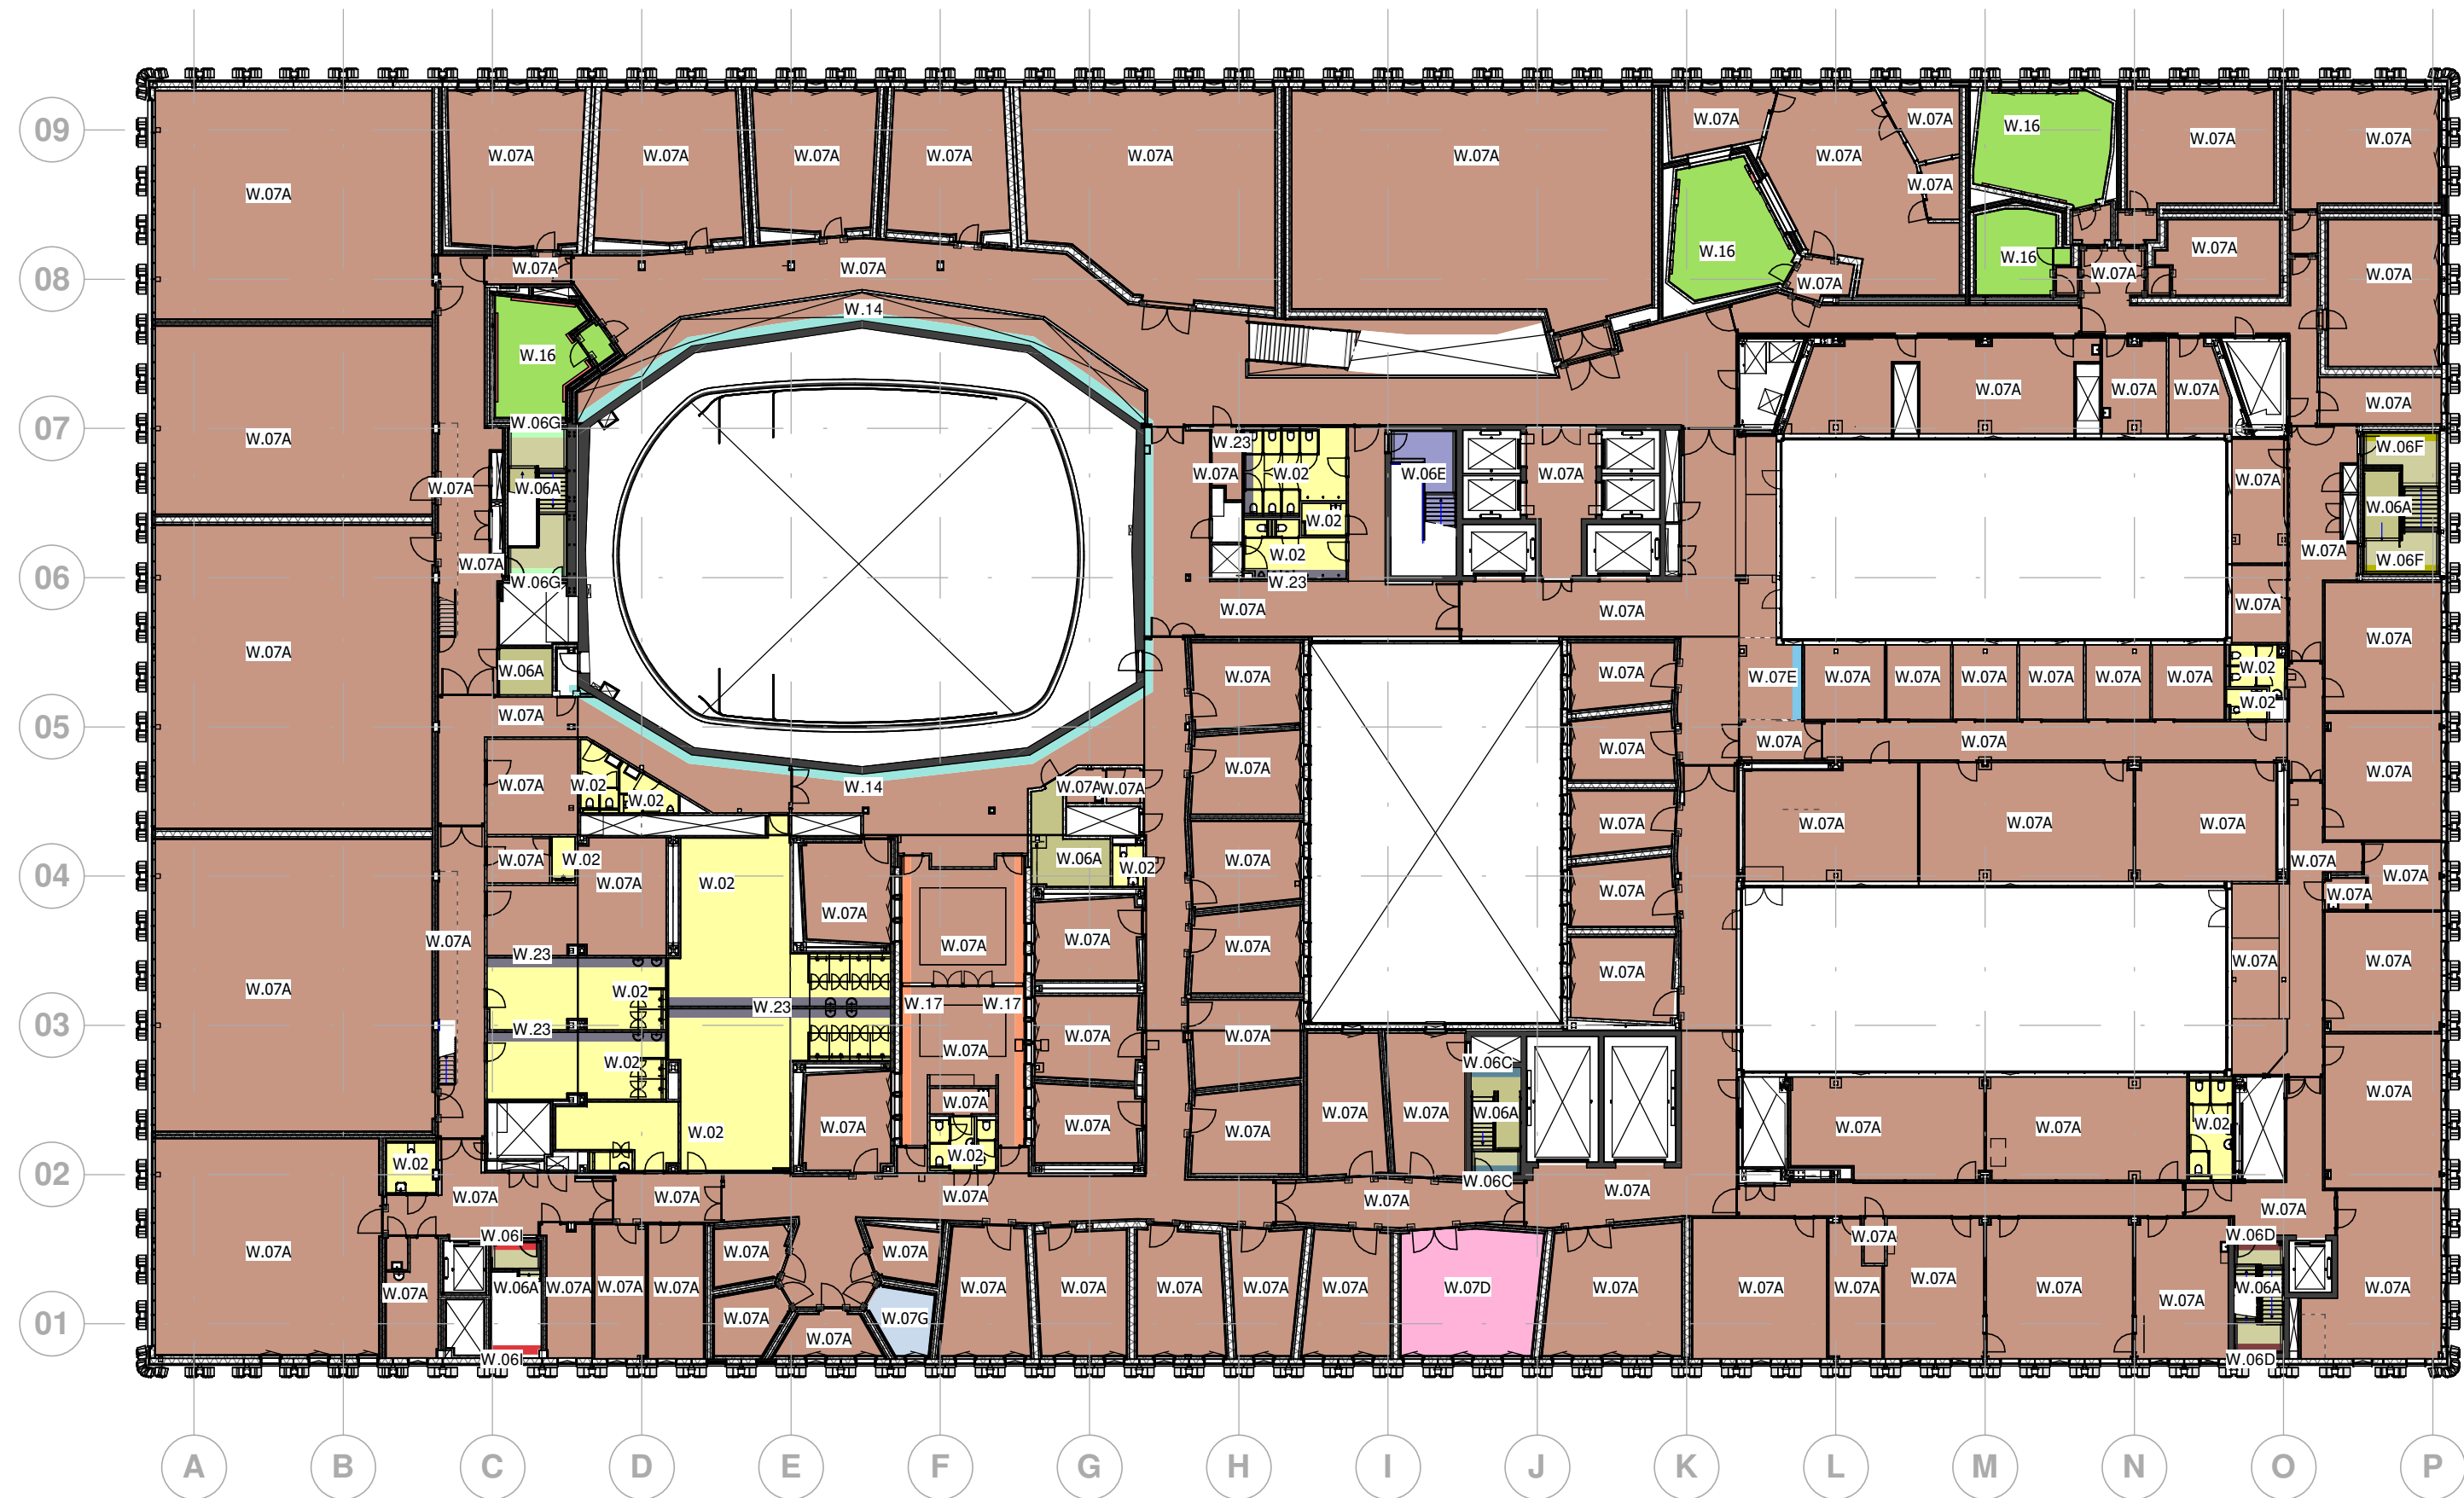

Renvooi wandafwerkingen

- geen wandafwerking
- Vide
- W.01 Mosa tegelwerk 300x150 wit 0490
- W.02 Tegelwerk BOH Mosa Colors 300x300 wit 27010
- W.03A Mosa blend tegelwerk 150x300 32280
- W.03B Mosa blend tegelwerk 150x300 32140
- W.03C Mosa blend tegelwerk 150x300 30060
- W.03D Mosa blend tegelwerk 150x300 30120
- W.04 Spiegelglas verzilverd grijs
- W.05 Eikenhouten fineer latten op MDF
- W.06A Sigma superlatex sauswerk wit RAL 9010
- W.06B Brillux Sensocryl 267 sauswerk zwart RAL 9005
- W.06C Sigma superlatex sauswerk NCS S 1502-Y50R
- W.06D Sigma superlatex sauswerk RAL 1004
- W.06E Sigma superlatex sauswerk RAL 1013
- W.06F SBrillux Sensocryl 267 sauswerk NCS S 3030-Y10R
- W.06G Sigma superlatex sauswerk RAL7044
- W.06I Brillux Sensocryl 267 sauswerk RAL 7016
- W.06J Sigma superlatex sauswerk kleur RAL8004
- W.06K Sigma pearl clean sauswerk kleur RAL7030
- W.06L Sigma pearl clean sauswerk kleur RAL7042
- W.06M Sigma superlatex sauswerk NCS-S-1010-Y20R
- W.06N Sigma pearl clean sauswerk kleur RAL9002
- W.07A Progold glasvezelbehang met Sigma superlatex sauswerk RAL 9010 o.g.
- W.07B Progold glasvezelbehang met Sigma superlatex sauswerk NCS S 4020-R90B o.g.
- W.07C Progold glasvezelbehang met Brillux Sensocryl 267 sauswerk NCS S 8000-N o.g.
- W.07D Progold glasvezelbehang met Sigma superlatex sauswerk NCS S 3040-B40G o.g.
- W.07E Progold glasvezelbehang met Sigma superlatex sauswerk RAL 5021 o.g.
- W.07F Progold glasvezelbehang met Sigma superlatex sauswerk RAL 7016 o.g.
- W.07G Progold glasvezelbehang met Sigma superlatex sauswerk NCS S 5020-R90B o.g.
- W.07H Progold glasvezelbehang met Sigma superlatex sauswerk RAL 7010 o.g.
- W.08 Goudverf
- W.09 Geschilderd beton RAL 9004
- W.10 Epoxyverf wit op buitenwanden RAL 9010
- W.11 Goudkleurige metaalbekleding
- W.12 MDF met bamboe fineer (VTW-130)
- W.13A Gepoedercoat staal RAL 7021 (VTW-130)
- W.13B Gepoedercoat staal RAL 7016 (VTW-120)
- W.14 Onafgewerkt beton
- W.15 Gekleurd glas, kleur Cognac (VTW-120)
- W.16 Akoestische wandbekleding conform rapport SDAP
- W.17 MDF met eiken fineer o.g. tot 2,35 m daarboven akoestisch spuitwerk wit o.g.
- W.19 Strook HWC naturel tegen plafond 1200mm hoog
- W.20 Gezette staalplaat verdiepingshoog wit RAL9010
- W.21 Gezette staalplaat 1900 mm hoog wit RAL9010 (VTW-154)
- W.22 Gezette staalplaat 1200 mm hoog wit RAL9010 (VTW-154)
- W.23 Tegelwerk Mosa 75630 300x300 muisgrijs gespikkeld

Ter plaatse van losse wastafel, spoeltafel, uitstortgootsteen en pantry in een ruimte, toepassen tegeltableau Mosa Colors 300x300; wit 27010 o.g.
Ter plaatse van ruimten waar lichtwering voorkomt het doek Panama Chrome Black o.g. toepassen

Onderdeel	Status	Definitief
Afwerkstaat wanden	Schaal	
6e verdieping	Laatst gew.	12-10-2020
	Project nr.	14055

BOUWCOMBINATIE
CADANZ

Bladnr. WA-106