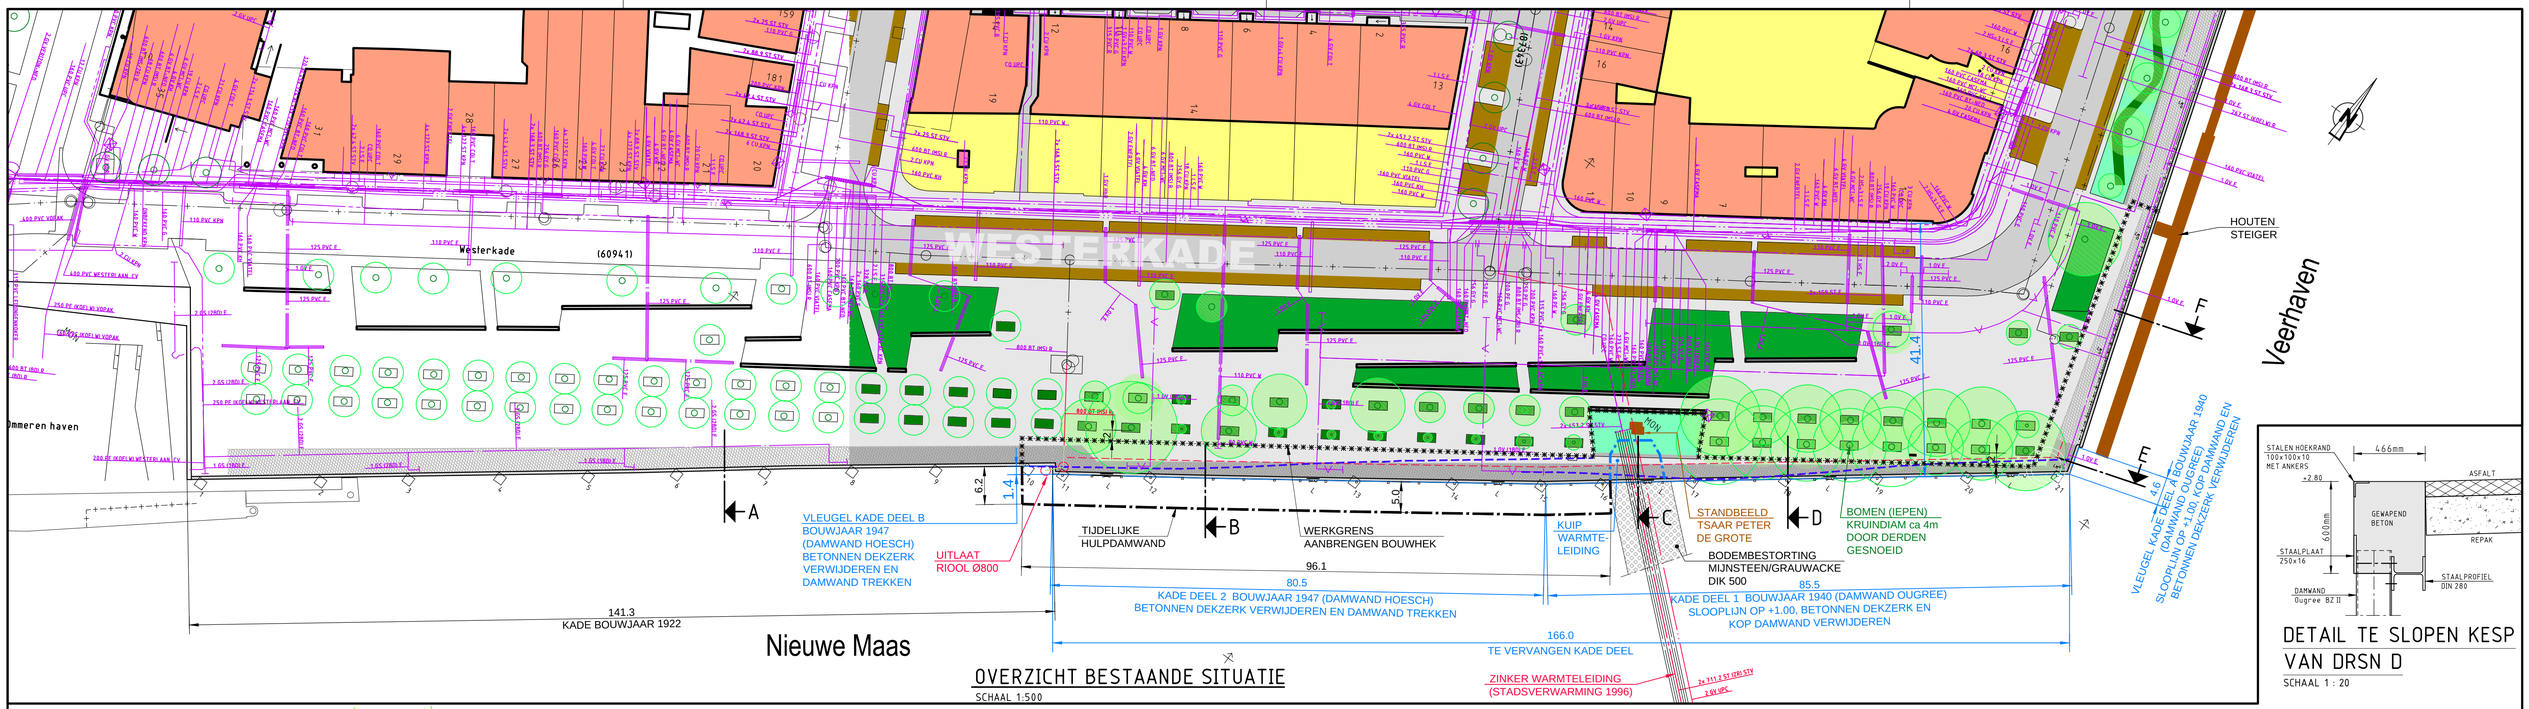

OVERZICHT BESTAANDE SITUATIE
SCHAAL 1:500

DETAIL TE SLOPEN KESP VAN DRSN D
SCHAAL 1 : 20

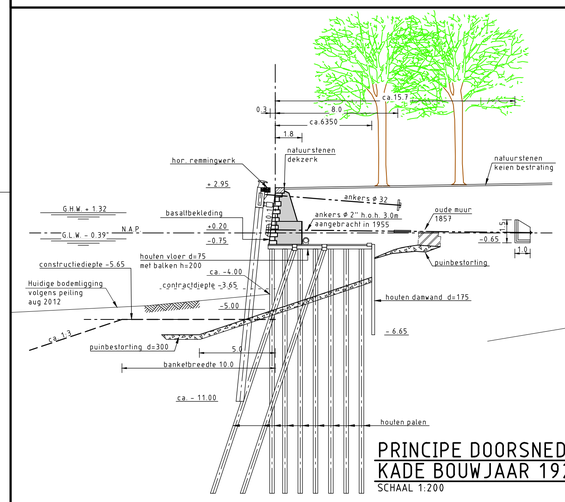

PRINCIPE DOORSNEDE A KADE BOUWJAAR 1922
SCHAAL 1:200

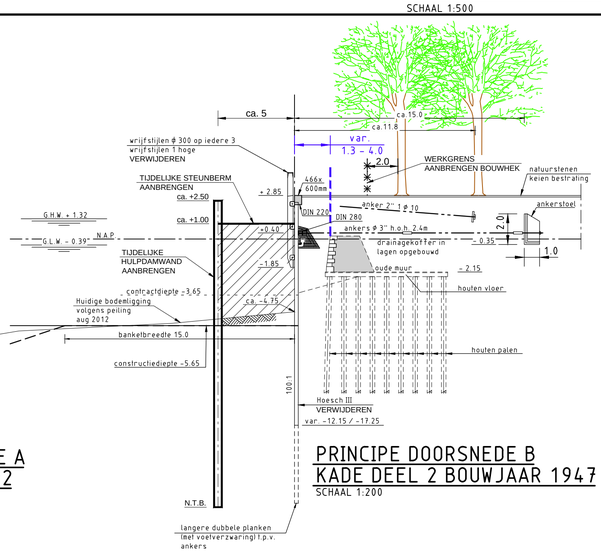

PRINCIPE DOORSNEDE B KADE DEEL 2 BOUWJAAR 1947
SCHAAL 1:200

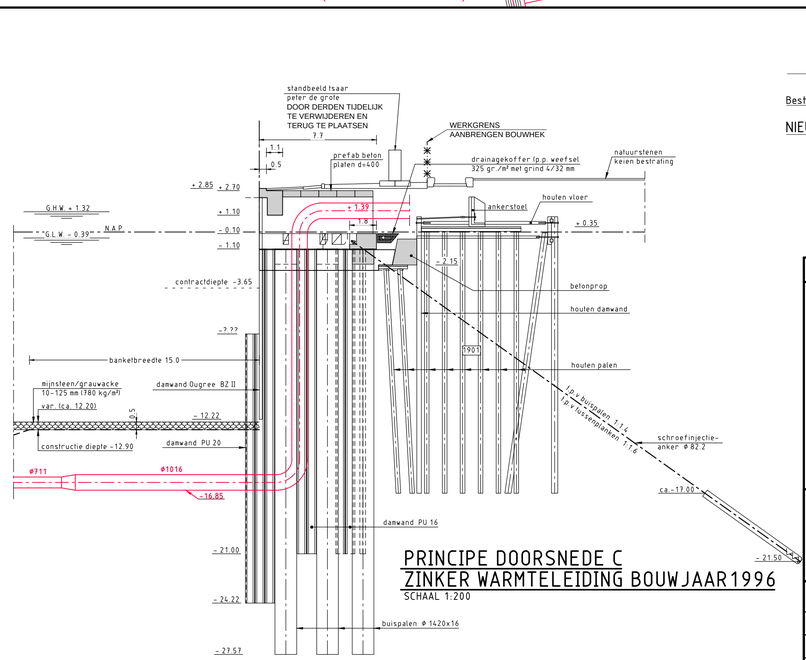

PRINCIPE DOORSNEDE C ZINKER WARMTELEIDING BOUWJAAR1996
SCHAAL 1:200

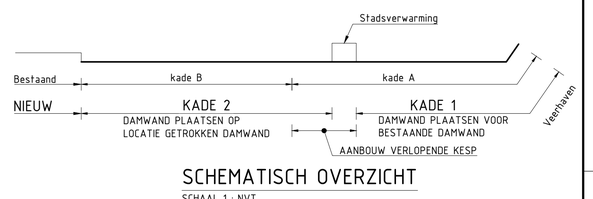

SCHEMATISCH OVERZICHT
SCHAAL 1 : NVT

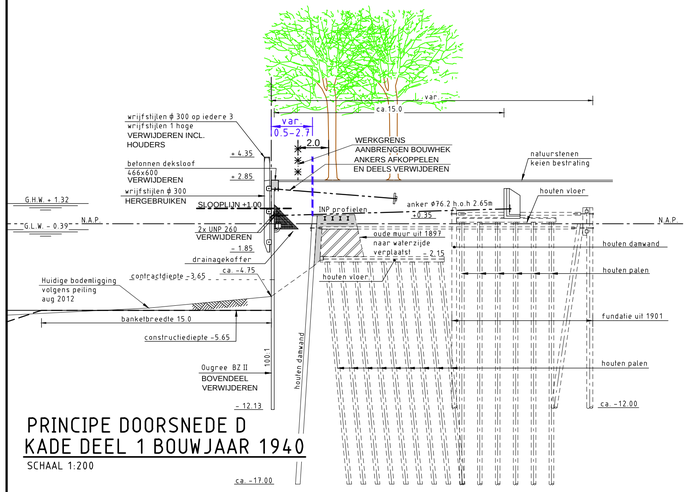

PRINCIPE DOORSNEDE D KADE DEEL 1 BOUWJAAR 1940
SCHAAL 1:200

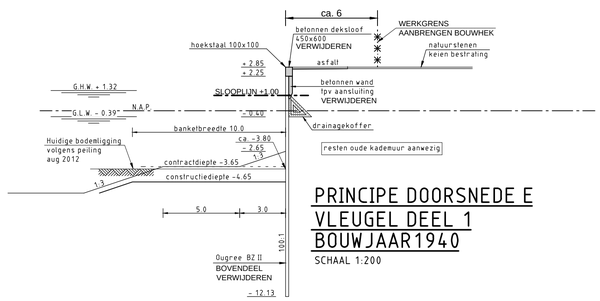

PRINCIPE DOORSNEDE E VLEUGEL DEEL 1 BOUWJAAR1940
SCHAAL 1:200

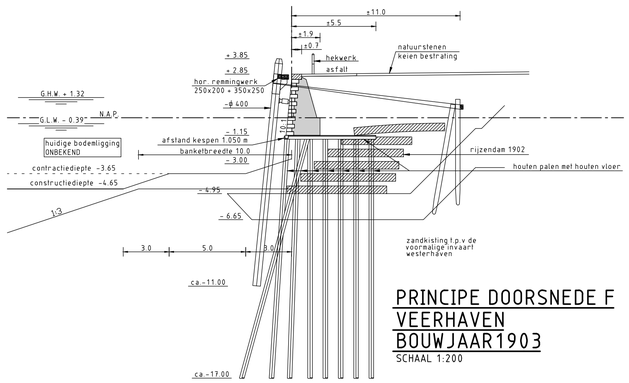

PRINCIPE DOORSNEDE F VEERHAVEN BOUWJAAR1903
SCHAAL 1:200

OPMERKINGEN

- MATEN IN METERS, TENZIJ ANDERS AANGEGEVEN
- HOOGTEMATEN IN METERS TEN OPZICHTE VAN N.A.P.
- MAATVOERING IN HET WERK CONTROLEREN
- BOOMWORTELS NIET GETEKEND

19 BOLDER MET NUMMER HERGEBRUIK (WRIJFSTIJL MET PEN)

L LADDER MET WRIJFSTIJLEN AAN WEERSZIJDEN (WRIJFSTIJLEN HERGEBRUIK)

VK OUDE KADE (IN VER VERLEDEN NAAR WATERZIJDE VERSCHOVEN)

- ALLE WRIJFSTIJLEN HERGEBRUIKEN OP NIEUWE KADE

-✱✱✱- WERKGRENS, AANBRENGEN BOUWHEK

BOOMKRUIN

Bebouwing
Onbebouwd
Rijbaan
Parkeren
Voetpad tegels/keien
Voetpad asfalt
Groen en bomen
Gras

Opdrachtgever :

Gemeente Rotterdam
Stadsbeheer
Beheer Buitenruimte

VERSIE

f			
e			
d			
c			
b			
a	1e UITGAVE	W.Valkenburg	27-09-2013
Versie	Omschrijving	Tekenaar	Datum

BESTEKTEKENING

Bestandsnaam : LF12WA011J-T-001A.DWG | Projectcode : LG11WM004 | Verwijzing :

Gemeente Rotterdam
Stadsontwikkeling
Ingenieursbureau

Galvanistraat 15
Postbus 6633
3002 AP ROTTERDAM
Telefoon : 010 489 4530
Telefax : 010 489 6200

NIEUWE MAAS

VERVANGEN WESTERKADE

OVERZICHT EN DOORSNEDEN BESTAANDE KADE INCL. SLOOPWERK, TIJDELIJKE HULPDAMWAND EN WERKGRENS

Behoort bij : Bestek | Nummer : 1-041-13
Geografische code :
Formaat : 841x594 (A1) | Blad van bladen
Schaal : ZIE TEKENING

Getekend : W.Valkenburg Paraaf
Gecontroleerd : M.L. Broeken Paraaf/Datum
Geautoriseerd : D.Enzlin Paraaf/Datum

Tekeningnr. : LF12WA011J - T - 001 | a
Wijk/projectcode — Soort — Volgnr. | Ver.

K:\SOUR\WICC_PROJECTEN\WATERBOUW\LF12WA011J VERVANGEN KADEMUUR WESTERKADE\2_VOORBEREIDING\3_PROJECTRESULTATEN\TEKENINGEN\T-BESTEK