
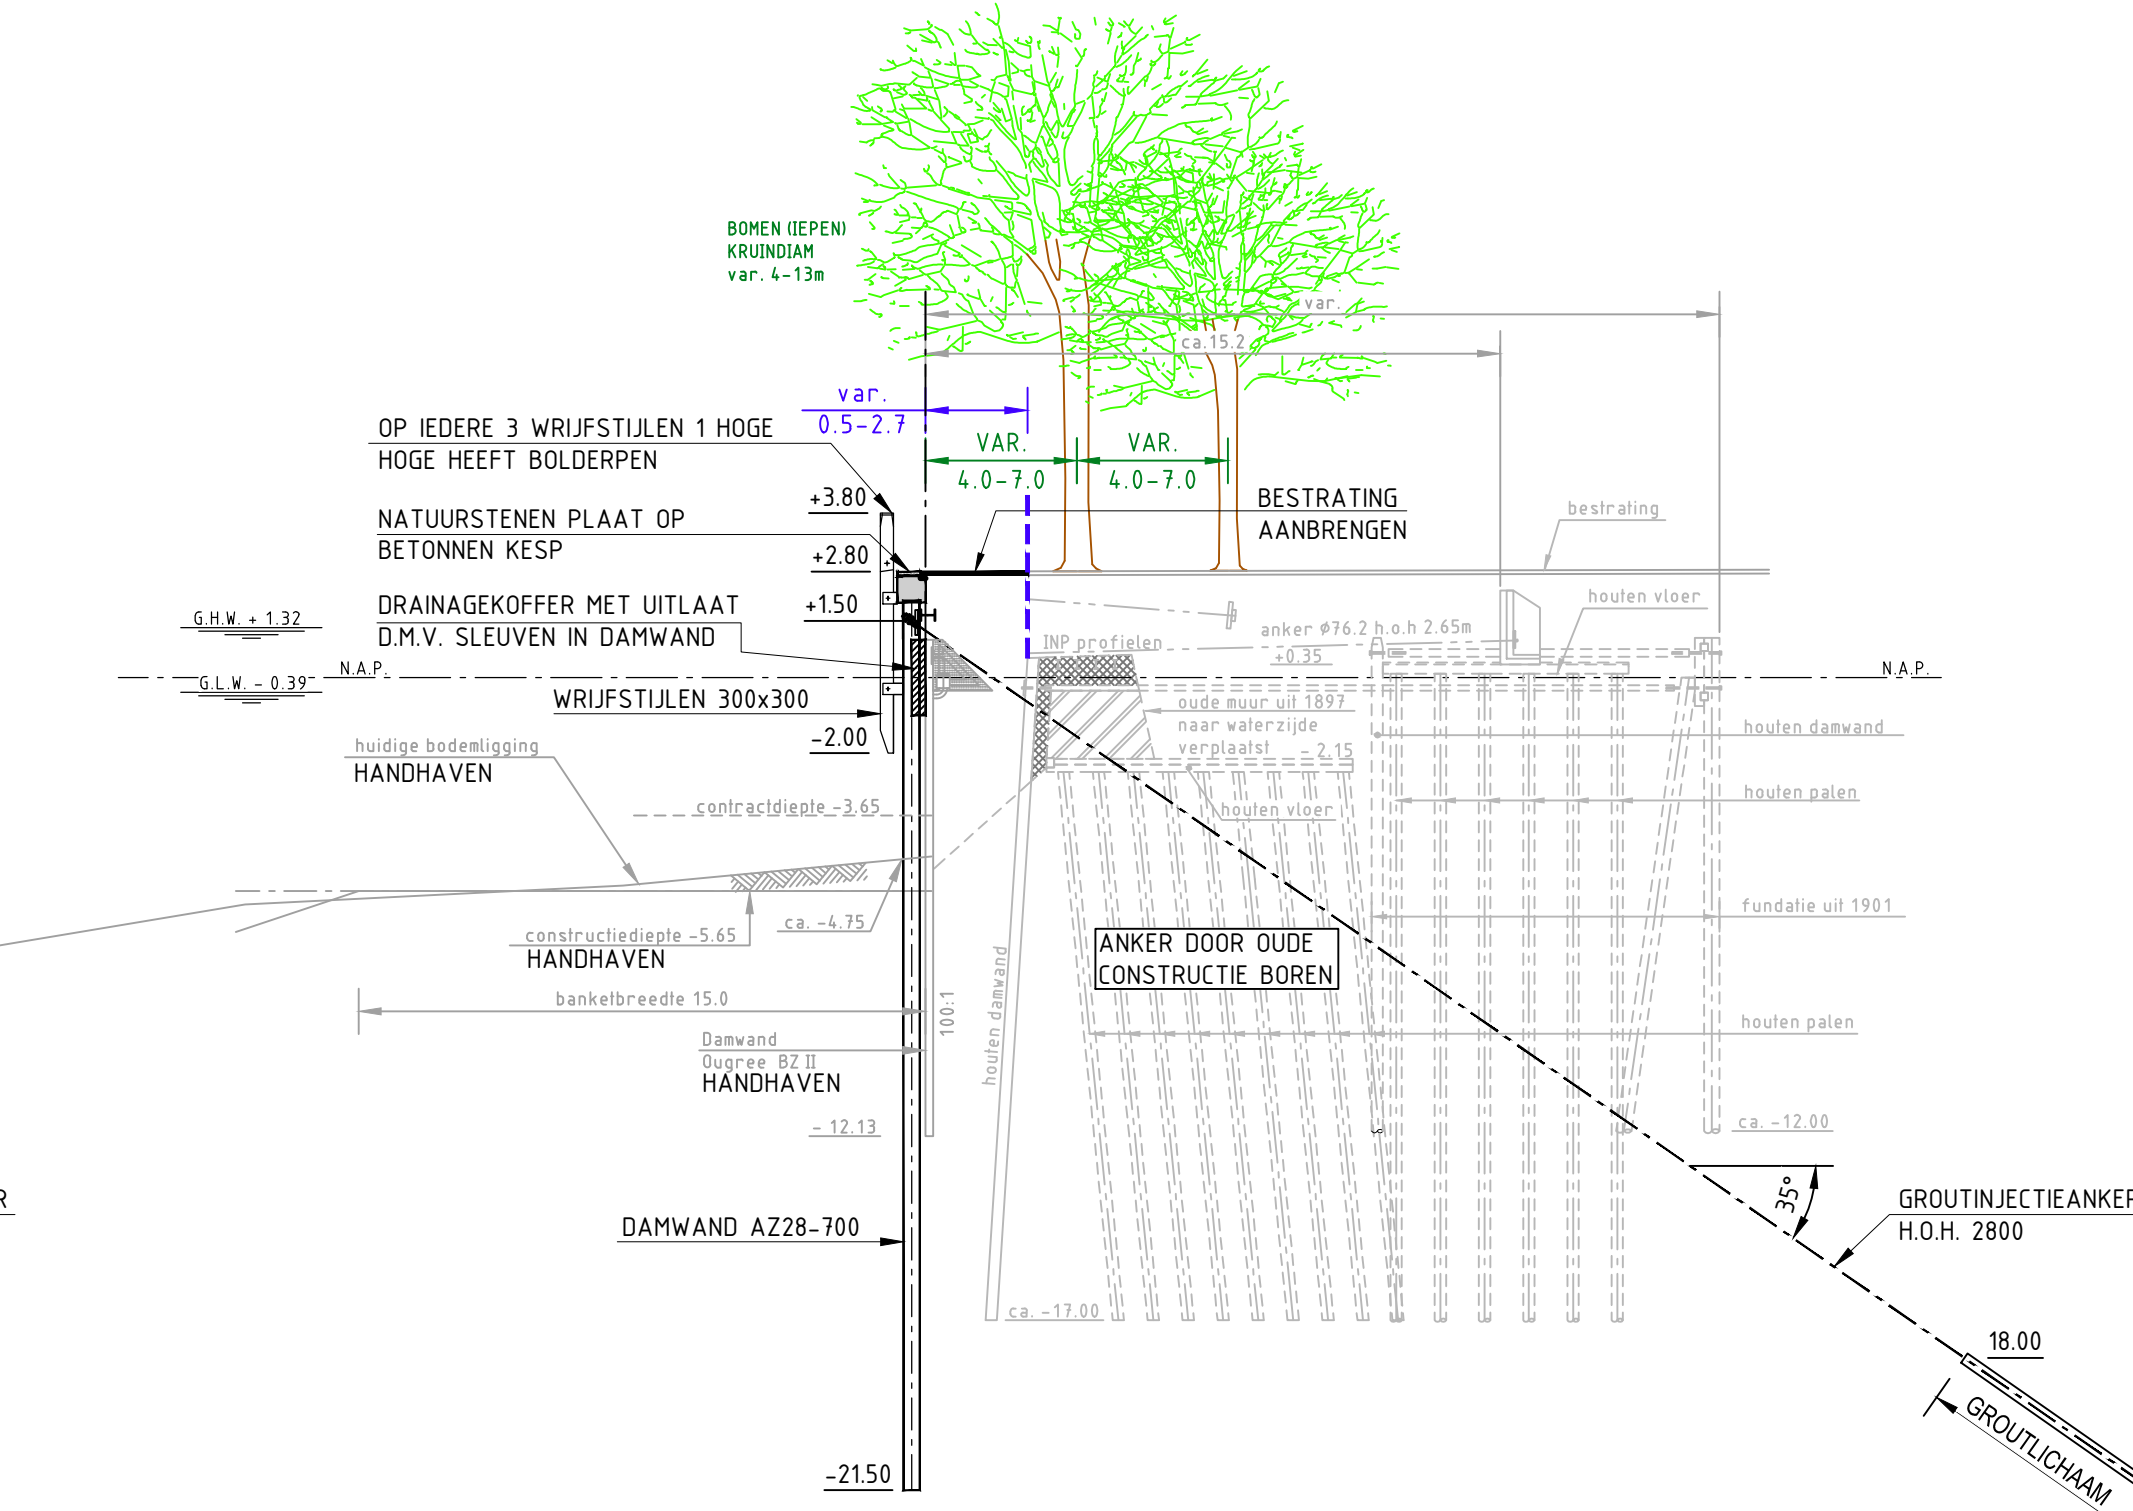
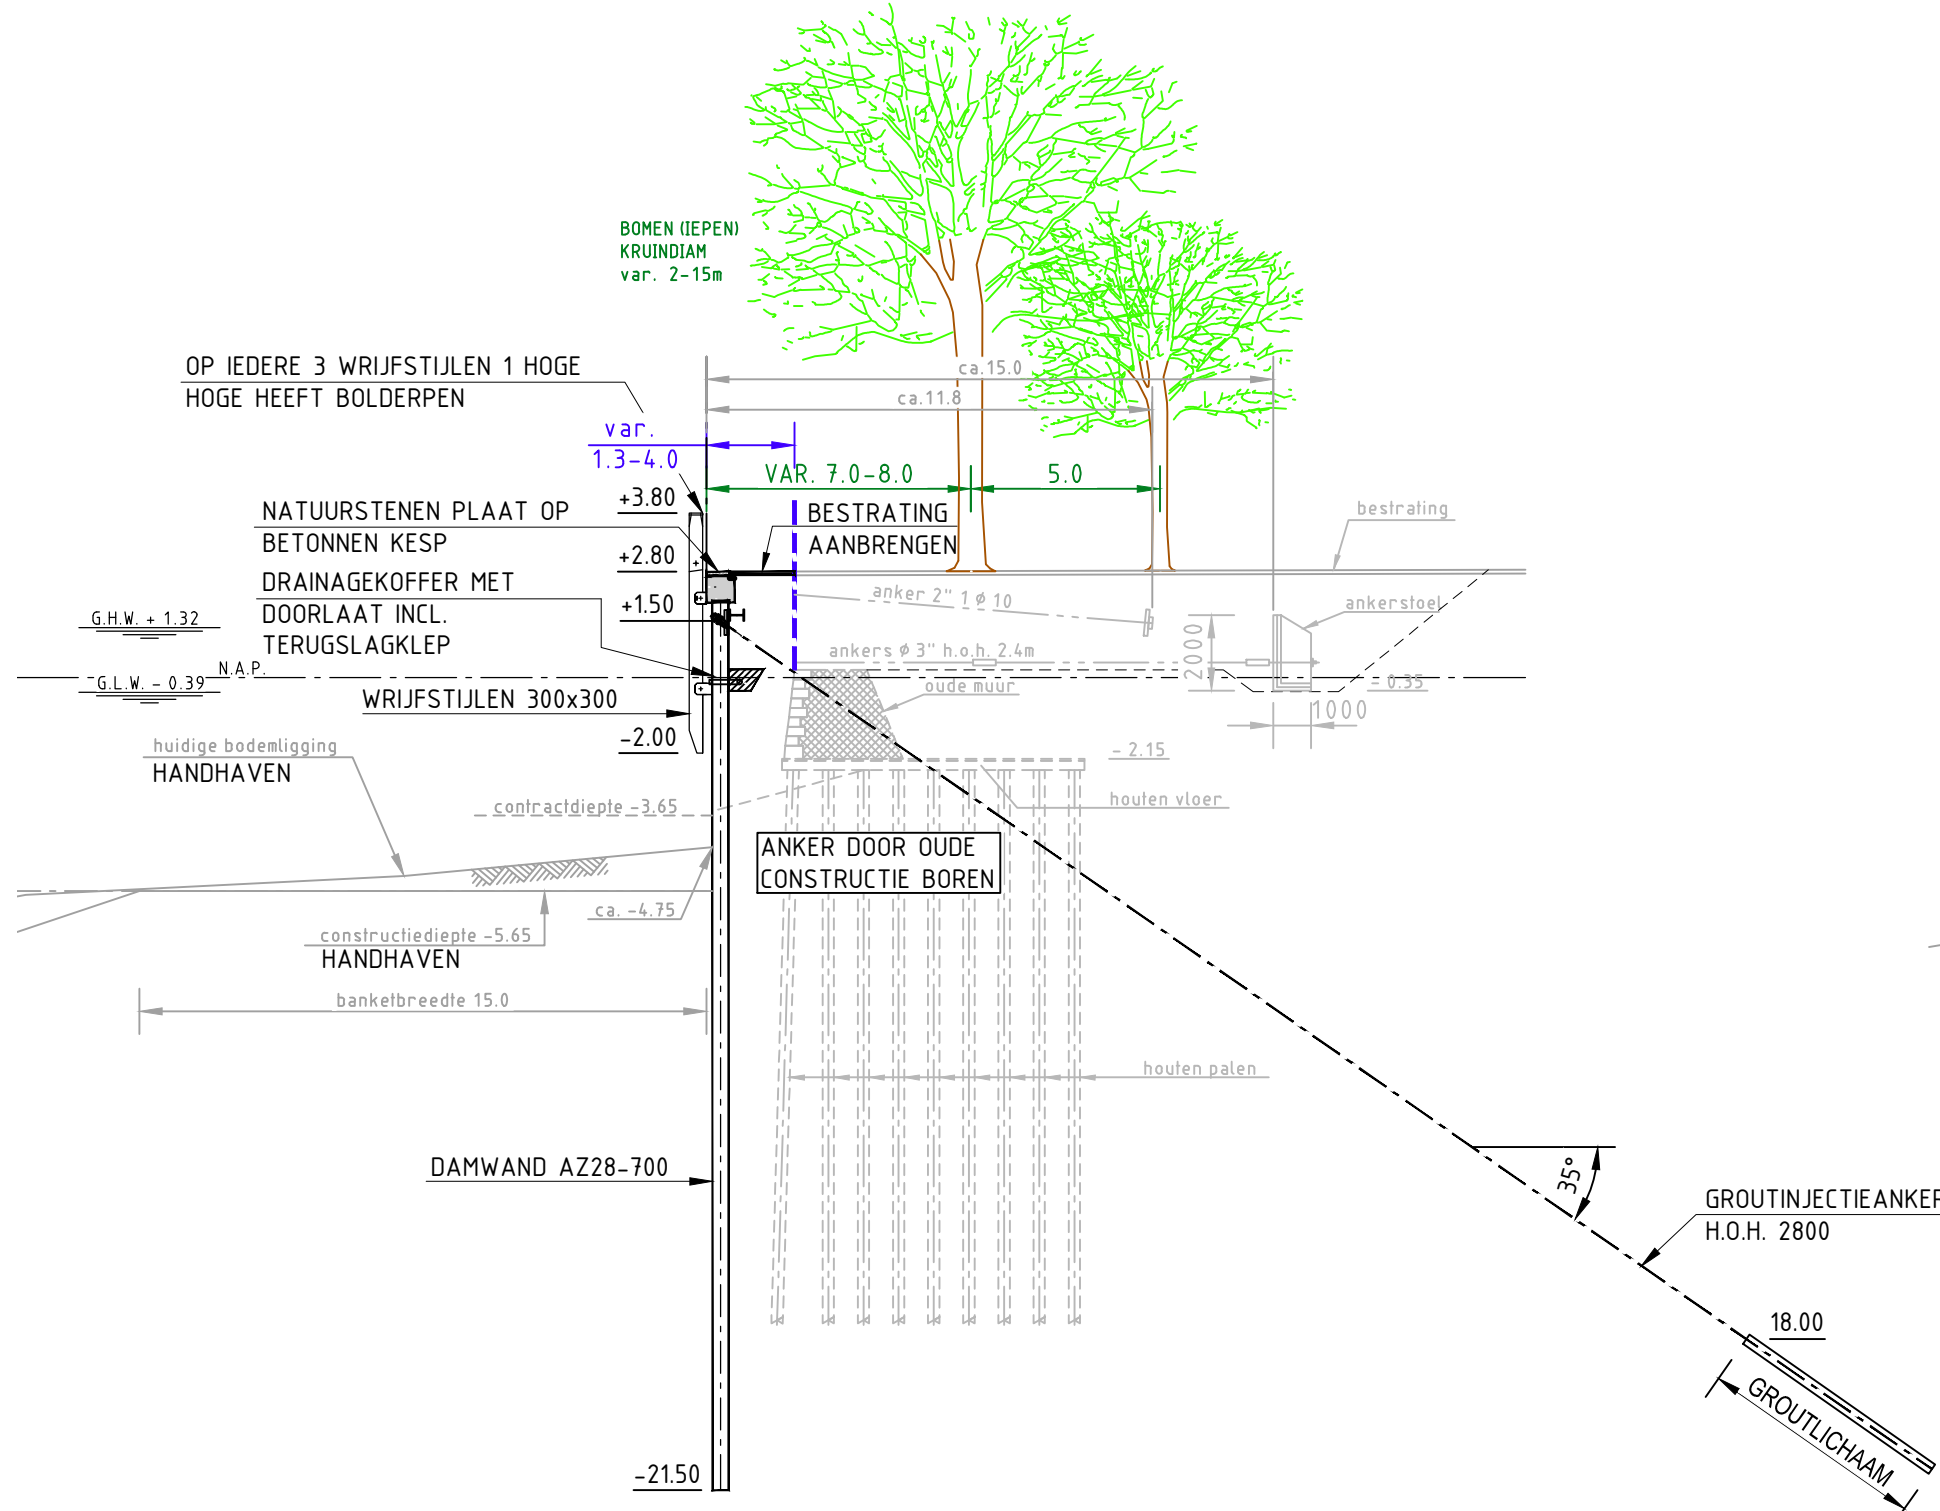
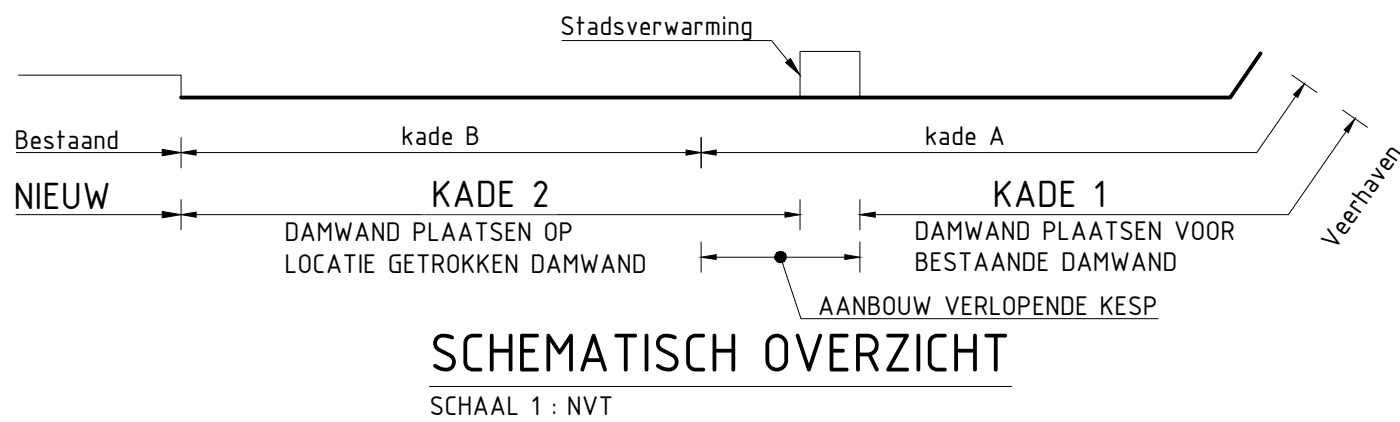


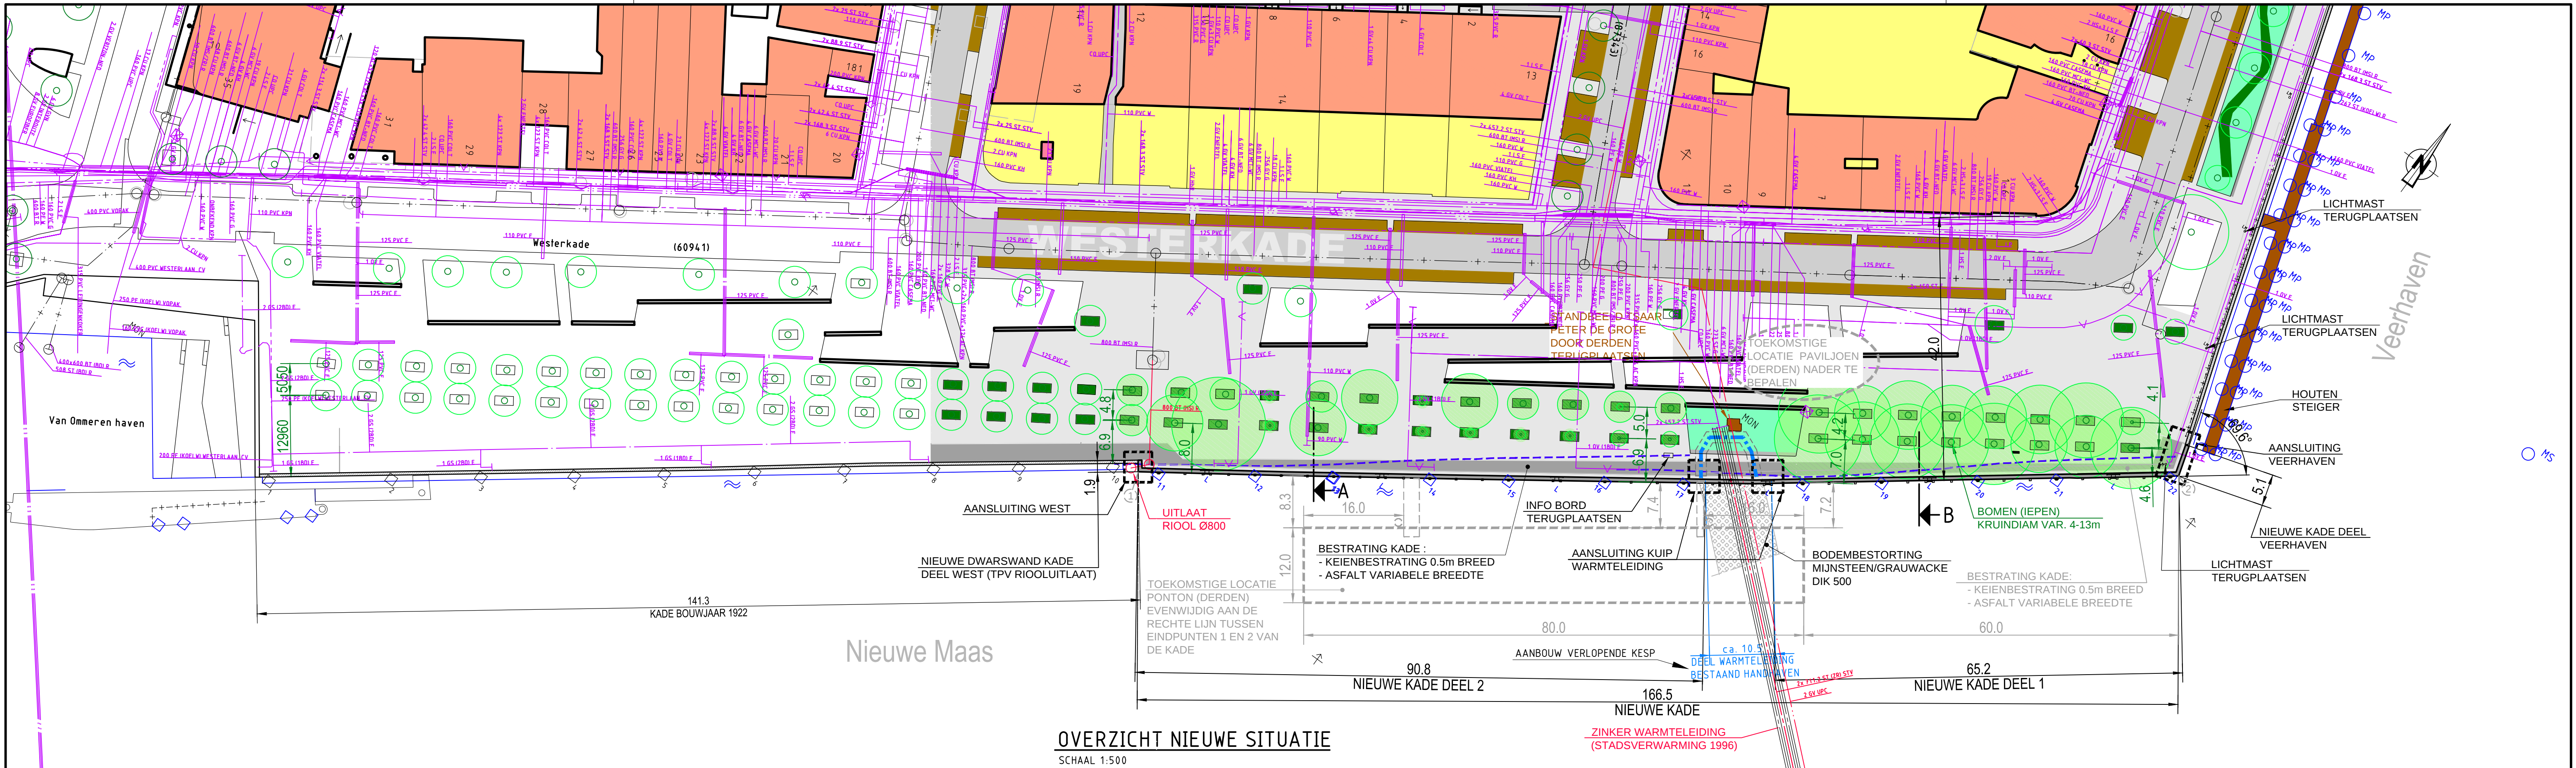

OPMERKINGEN			
- MATEN IN METERS, TENZIJ ANDERS AANGEGEVEN			
- HOOGTEMATEN IN METERS TEN OPZICHT VAN N.A.P.			
- MAATVOERING IN HET WERK CONTROLEREN			
- VOOR DETAILS AANSLUITINGEN ZIE TEK. 005			
- BOOMWORTELS NIET GETEKEND			
BOLDER MET NUMMER (WRIJFSTIJL MET PEN)		Bebouwing	
LADDER MET WRIJFSTIJLEN AAN WEERSZIJDEN		Onbebouwd	
VK OUDE KADE (IN VER VERLEDEN NAAR WATERZIJDE VERSCHOVEN)		Rijbaan	
		Parkeren	
		Voetpad tegels/keien	
		Voetpad asfalt	
		Groen en bomen	
		Gras	

Opmachtgever: Gemeente Rotterdam
Stadsbeheer
Beheer Buitenruimte

VERSIE			
f			
e			
d			
c			
b			
a	1e UITGAVE	W.Valkenburg	27-09-2013
Versie		Omschrijving	Tekenaar
Bestandsnaam: LF12WA011J-T-002A.DWG		Projectcode: LG11WM004	Verwijzing:
Gemeente Rotterdam		Galvanistraat 15	
Stadsontwikkeling		Postbus 6633	
Ingenieursbureau		3002 AP ROTTERDAM	
		Telefoon : 010 489 4530	
		Telefax : 010 489 6200	

NIEUWE MAAS			
VERVANGEN WESTERKADE			
OVERZICHT EN DOORSNEDEN NIEUWE KADE		Beoordelingsnummer: 1-041-13	
Gefabriceerd:		Geografische code:	
W.Valkenburg		Formaat: 841x594 (A1)	
Paraaf: M.L. Broeken		Schale: ZIE TEKENING	
Paraaf/Datum: D.Enzlin		Tekeningsnr.: LF12WA011J - T - 002	
Paraaf/Datum: D.Enzlin		Wijzigingsprojectcode: -- Soort: -- Valgr: --	