


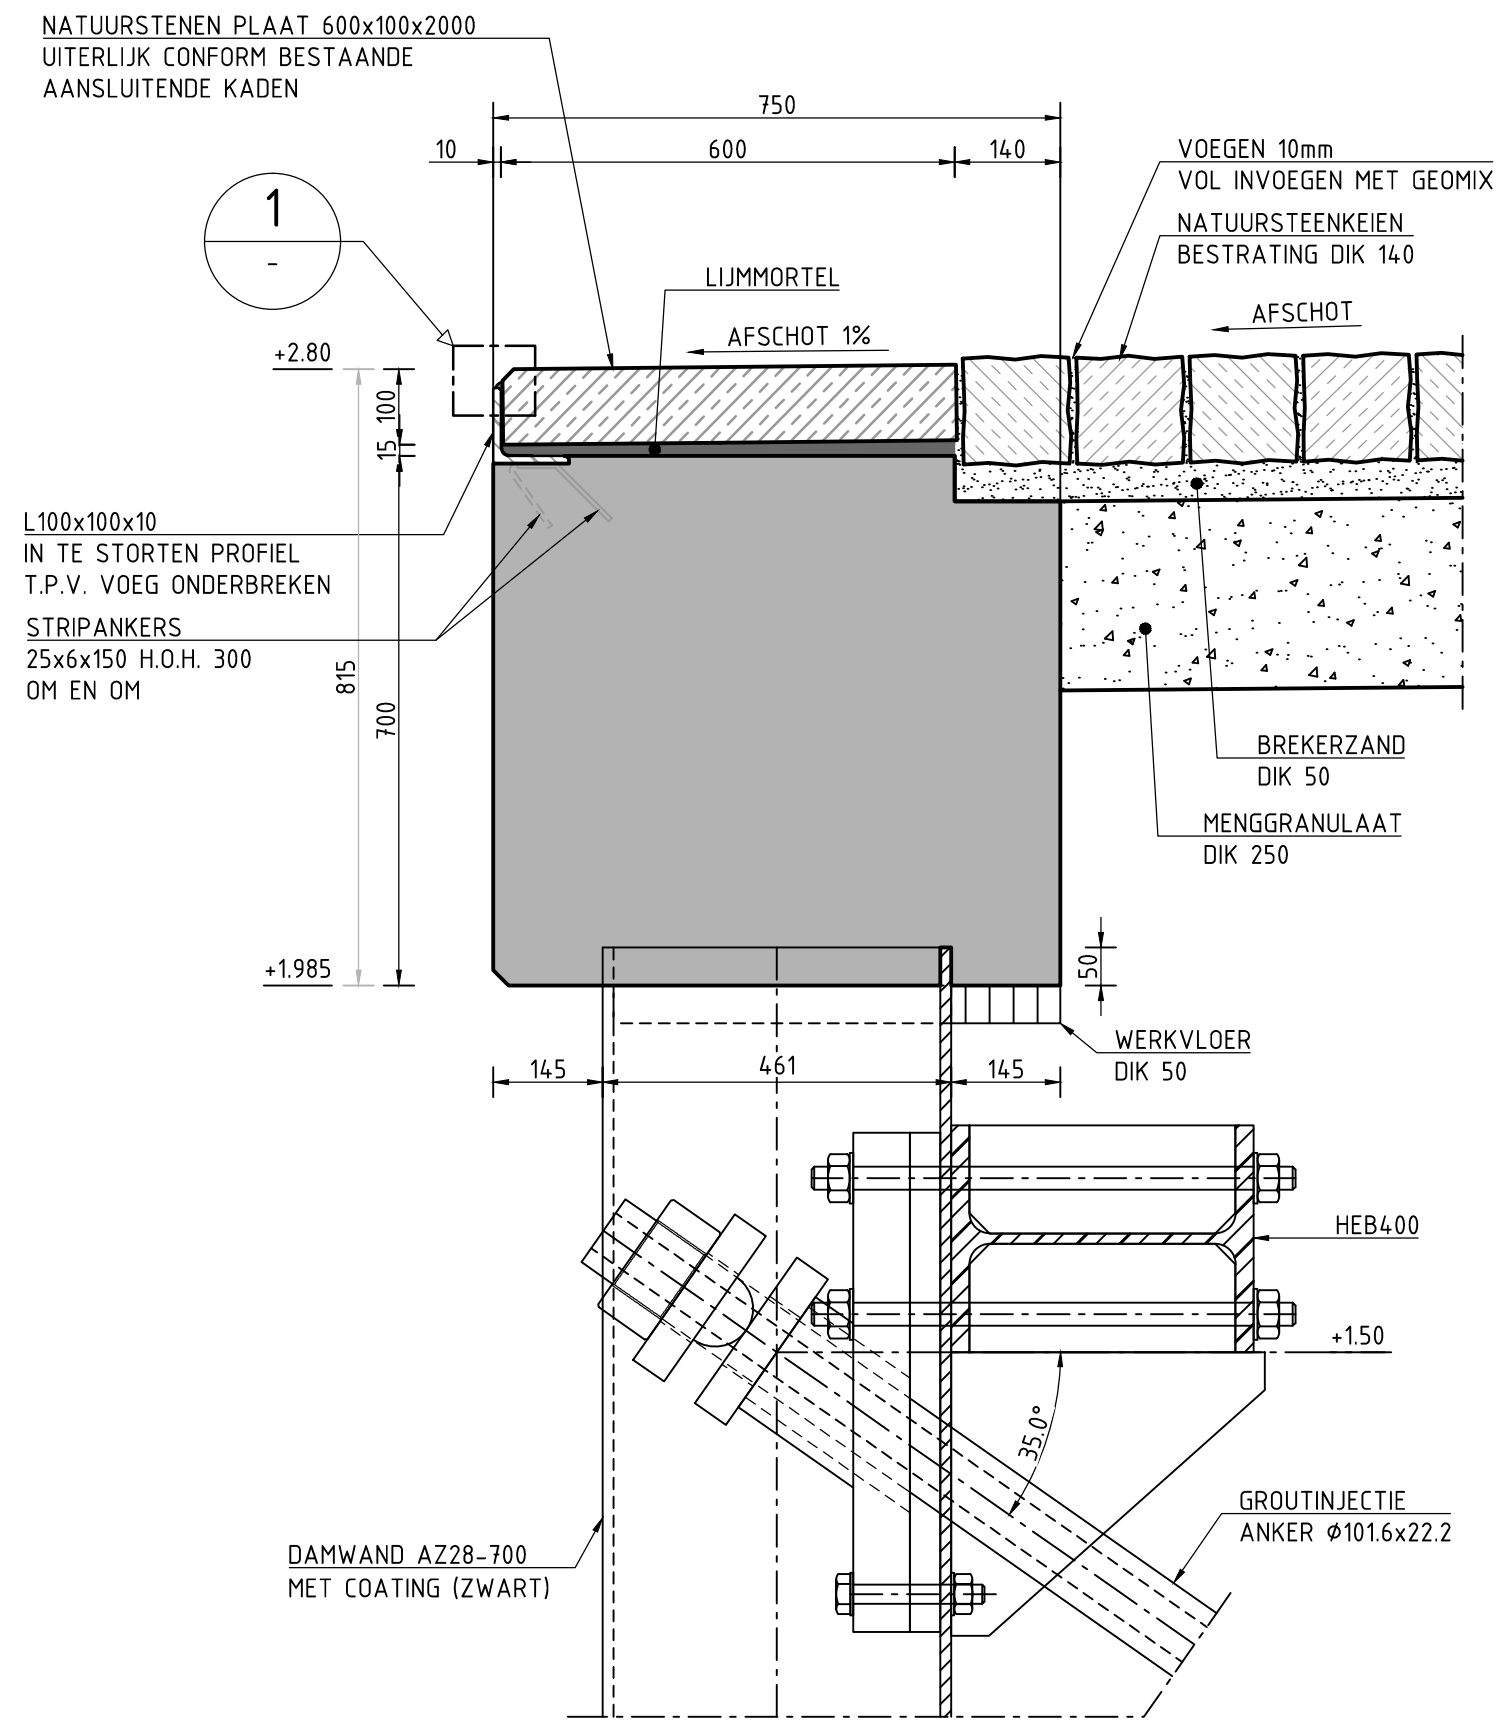


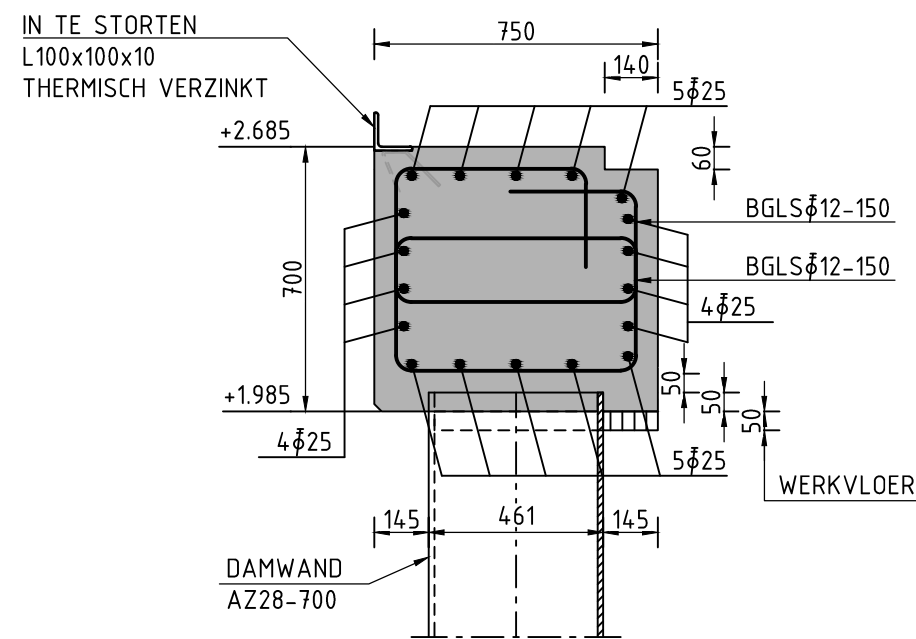


PRINCIPE DOORSNEDE KESP
SCHAAL 1 : 10

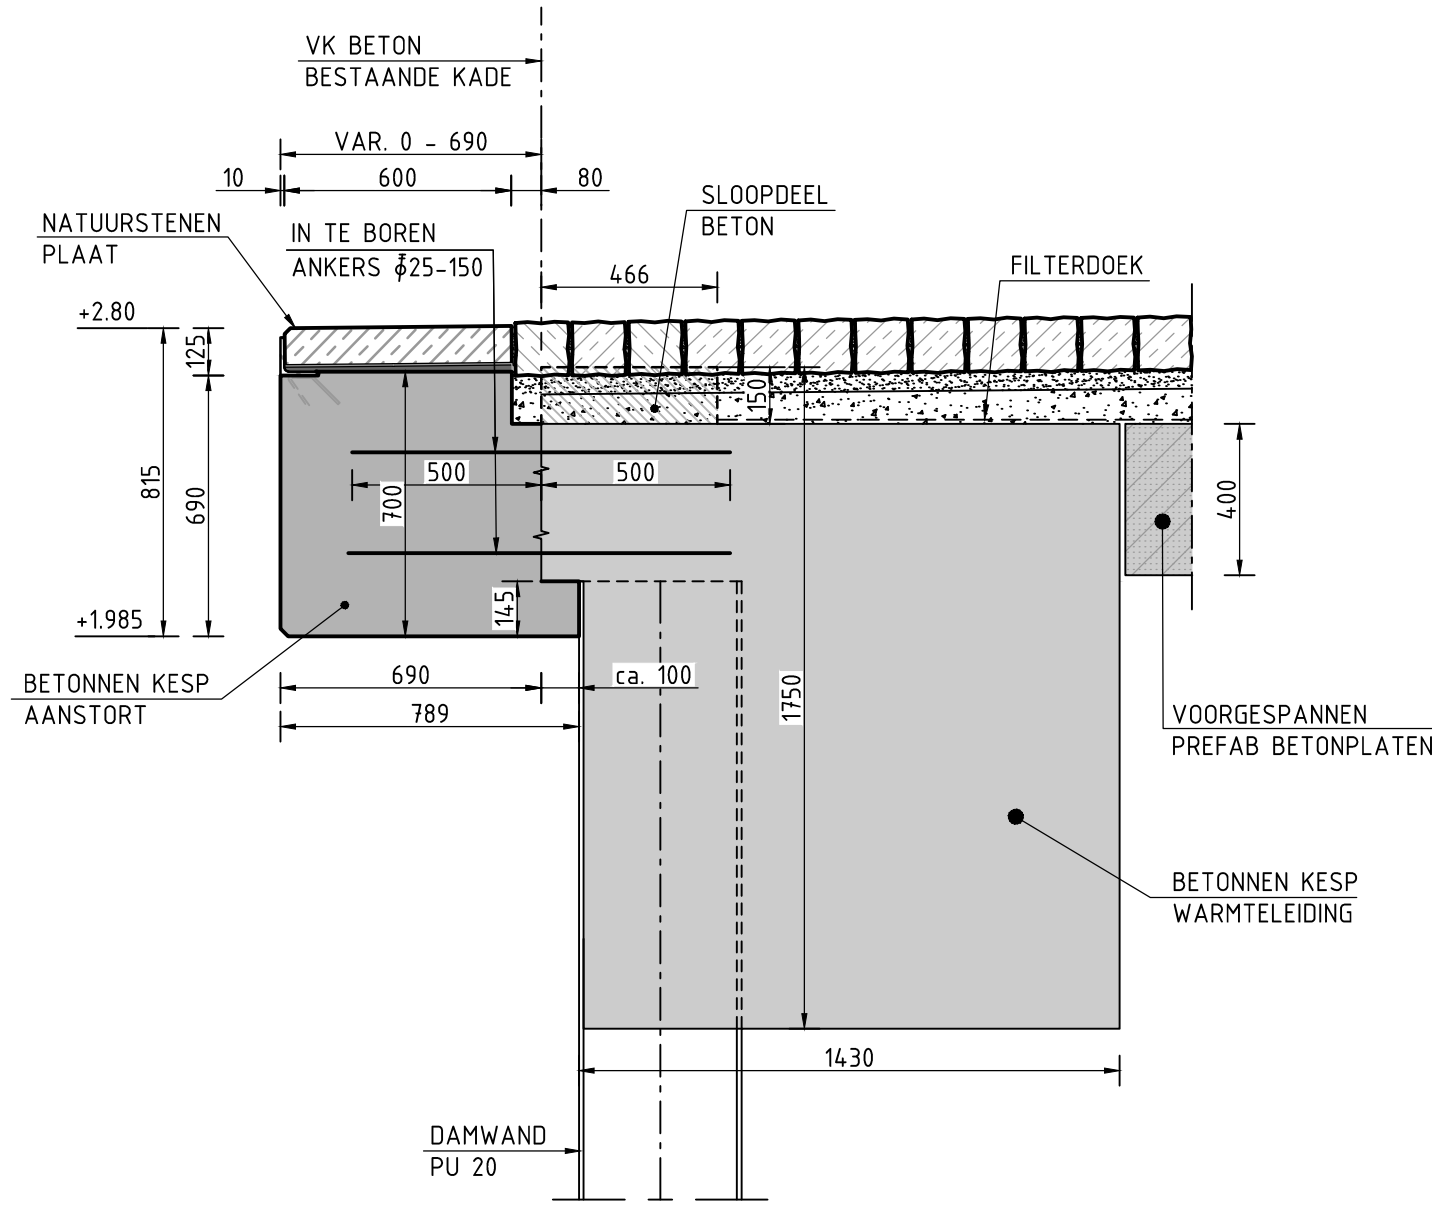

PRINCIPE WAPENING KESP
SCHAAL 1 : 20

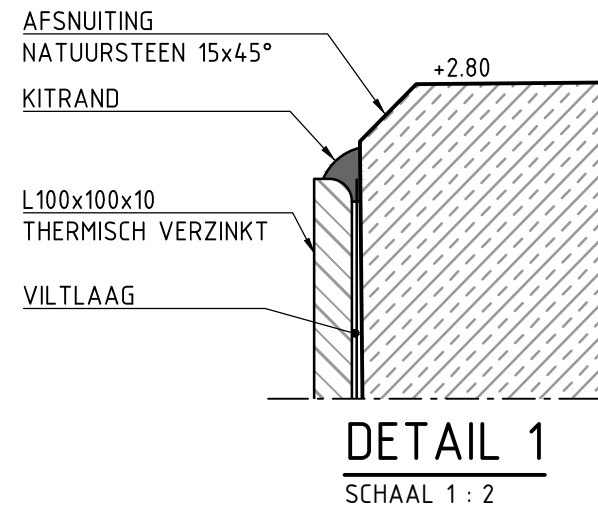

DOORSNEDE AANSTORT KESP T.P.V. STADSVERWARMING
SCHAAL 1 : 20

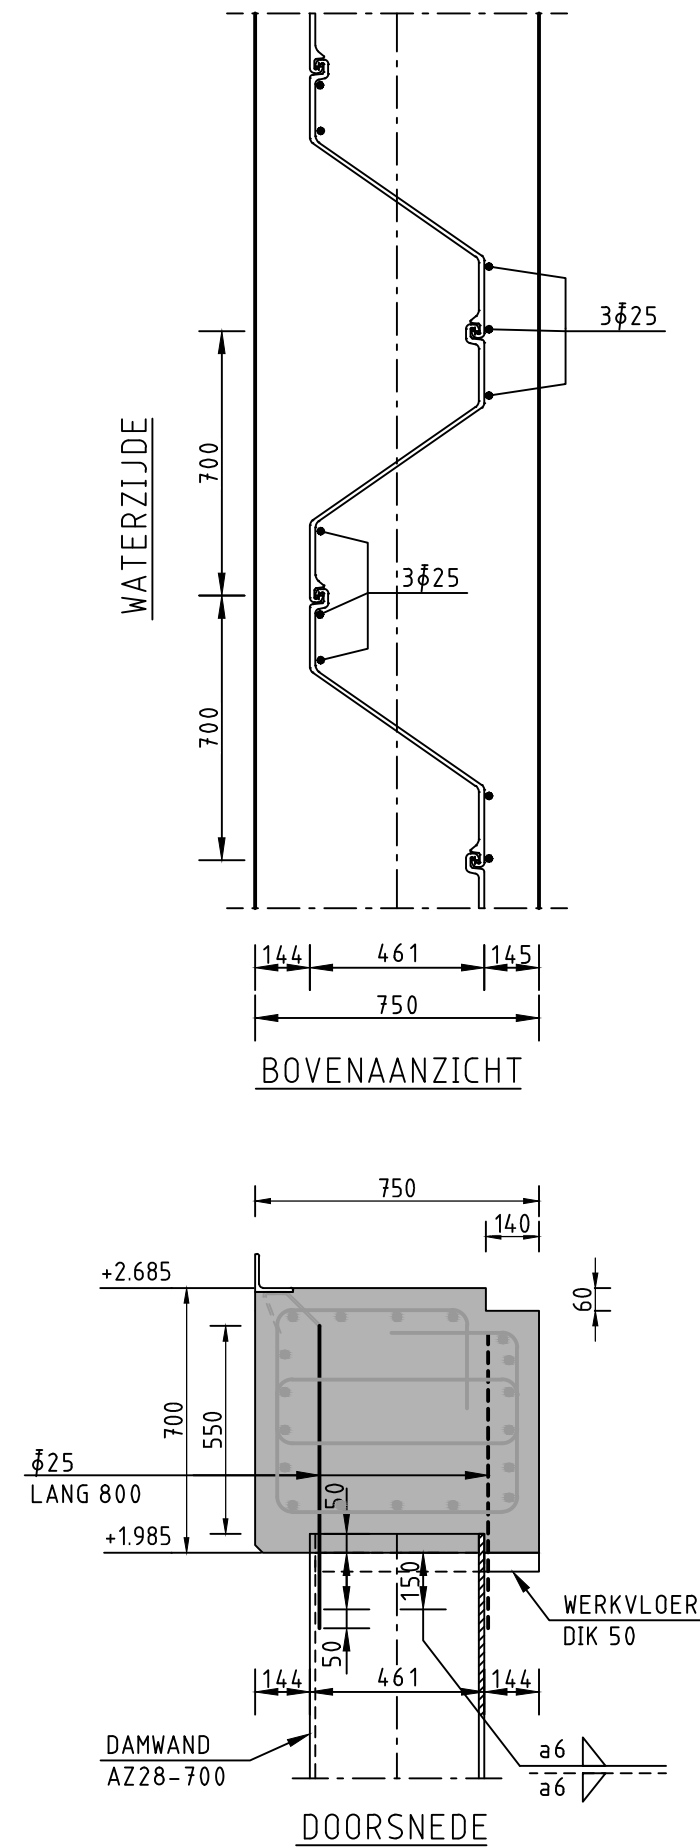

PRINCIPE ANKERS DAMWAND
SCHAAL 1 : 20

OPMERKINGEN

- Maten in millimeters, tenzij anders vermeld
- Peilmaten in meters t.o.v. N.A.P., tenzij anders vermeld
- STAALKWALITEIT S355 JR
- LASSEN RONDOM a=7, TENZIJ ANDERS AANGEGEVEN
- HOEKSTAAL 100x100x10 INCL. VERANKERING THERMISCH VERZINKEN
- CONSERVERING VOLGENS BESTEK

BETONWERK

- STERKTEKLASSE C30/37
- WERKVLOER C12/15
- MILIEUKLASSE XC-3, XD-3, XS-3, XF-2, XA-2
- BETONSTAAL B500B
- BETONDEKING C = 50
- STORTNADEN I.O.M. CONSTRUCTEUR
- LASSEN VERSPRINGEND AANBRENGEN

Opmachtgever :



Gemeente Rotterdam
Stadsbeheer
Beheer Buitenruimte

VERSIE

f	e	d	c	b	a
					1e UITGAVE
					W.Valkenburg
					27-09-2013
VERSIE	OMSCHRIJVING	TEKENAAR	DATUM		
BESTANDSNAAM	LF12WA011J-T-004A.DWG	PROJECTCODE	VERMIDLING		



Gemeente Rotterdam
Stadsontwikkeling
Ingenieursbureau

GALVANISTRAT 15
POSTBUS 6633
3002 AP ROTTERDAM
TELEFOON : 010 4894530
TELEFAX : 010 4896200

NIEUWE MAAS

VERVANGEN WESTERKADE

DETAIL KESP TE BOUWEN KADE INCL. ANKERS DAMWAND

GETEKEND :	GECONTROLEERD :	GEAUTORISEERD :	TEKENINGNR. :	VER.
W.Valkenburg	PARAAF M.L.Broeken	PARAAF/DATUM D.Enzlin	PARAAF/DATUM LF12WA011J - T - 004	a
			VLK/PROJECTCODE - SOORT - VOLGNR.	

K:\ISO\RIWICC_PROJECTEN\WATERBOUW\LF12WA011J\VERVANGEN KADEMUR WESTERKADE2_VOORBEREIDING\PROJECTRESULTATEN\TEKENINGEN\T-BESTEK