



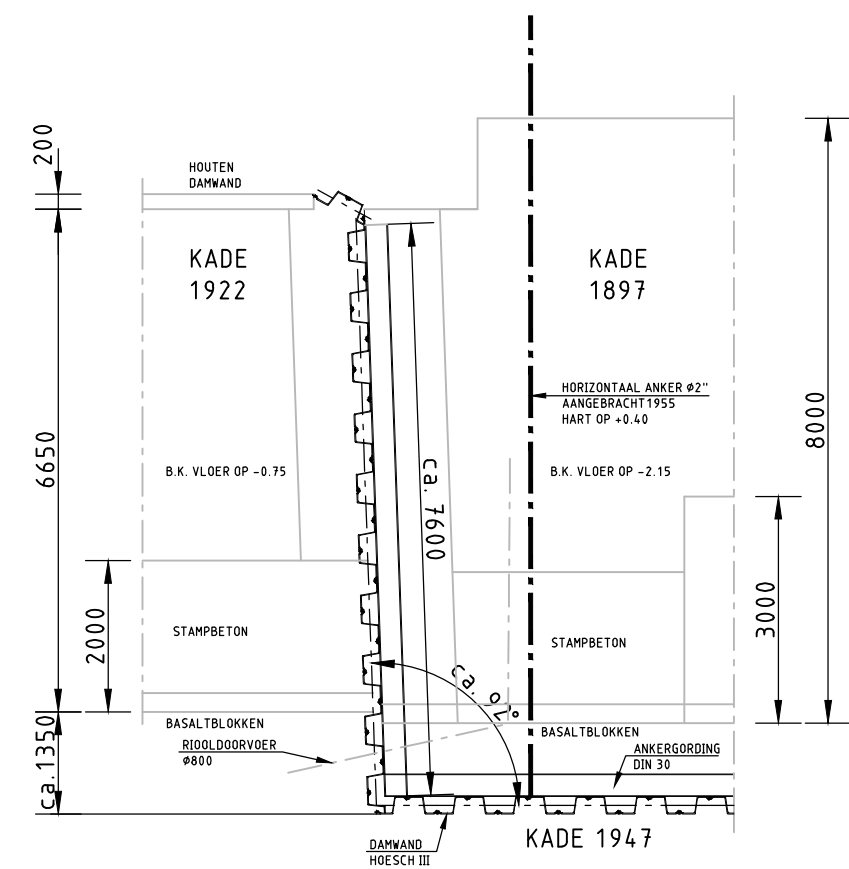

PRINCIPE AANSLUITING WEST – BESTAANDE SITU

SCHAAL 1:100


DRSN OP +0.40

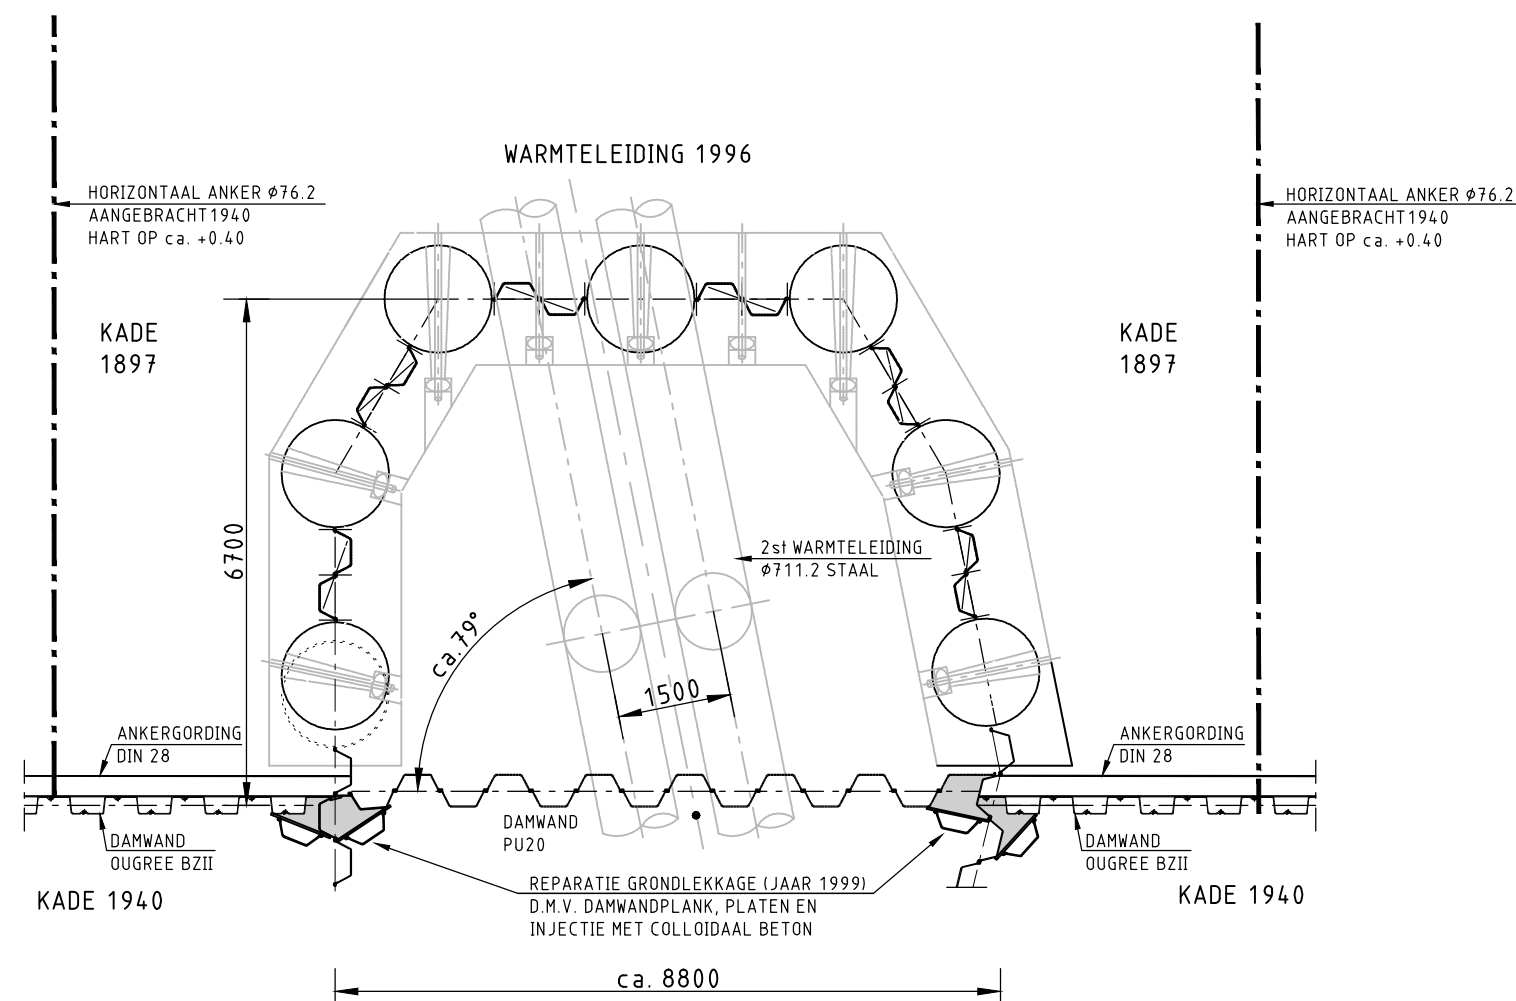

PRINCIPE AANSLUITINGEN KUIP WARMTELEIDING – BESTAANDE SITU

SCHAAL 1:100


DRSN OP +0.40

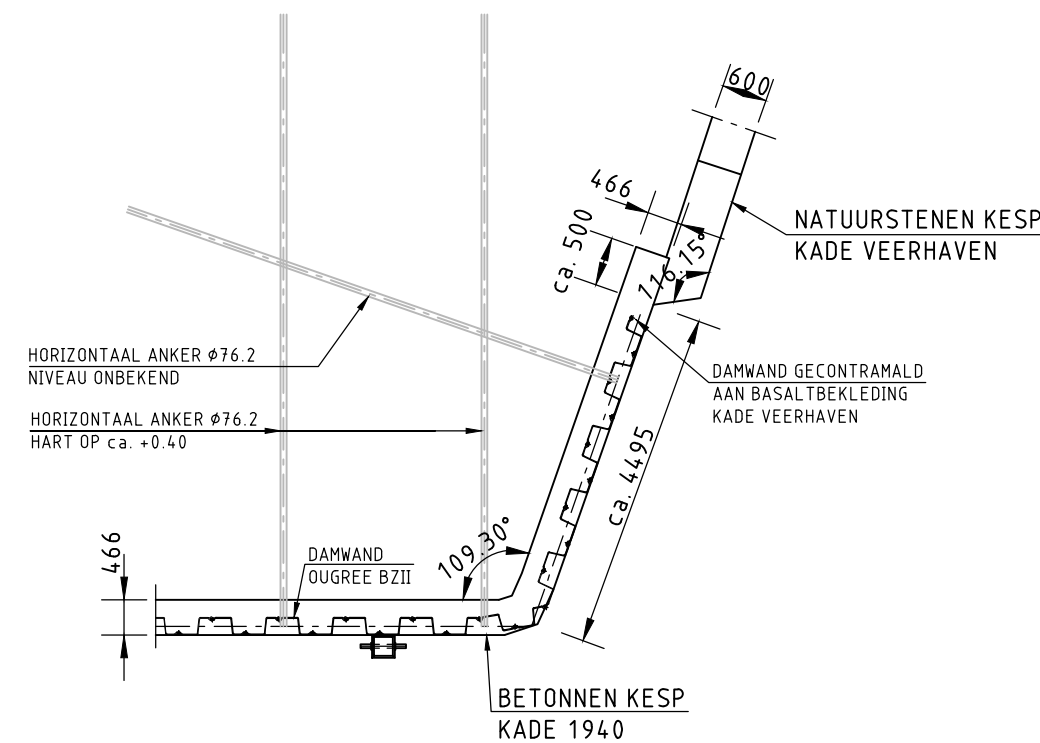

BESTAANDE SITU

PRINCIPE AANSLUITING VEERHAVEN

SCHAAL 1:100

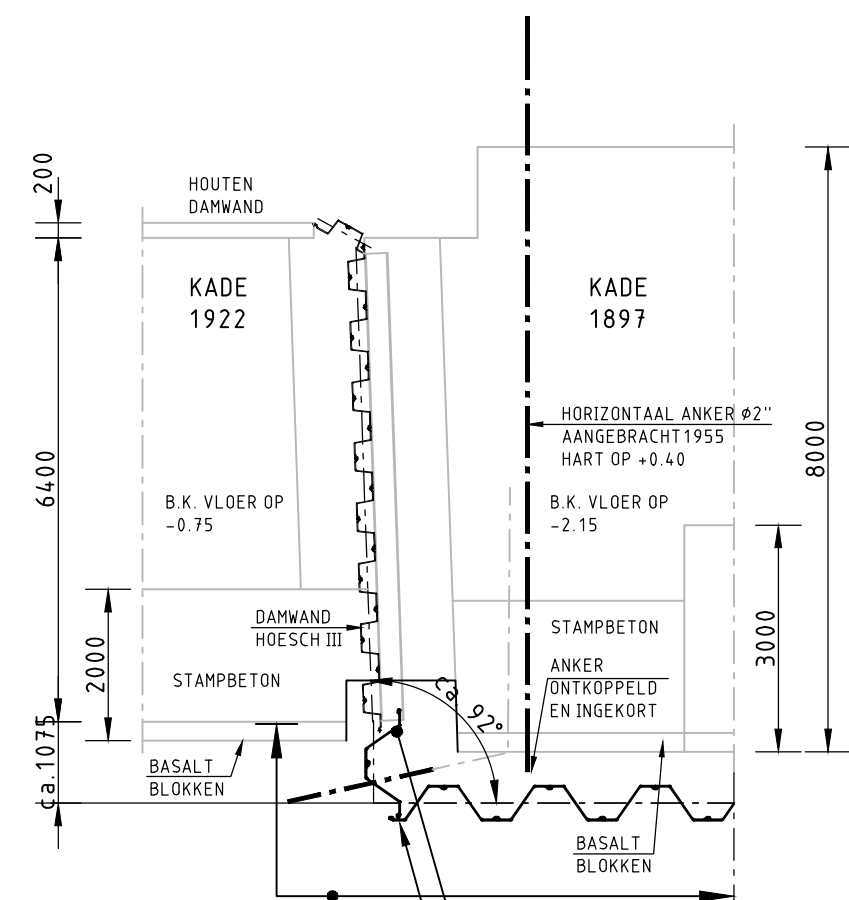

UIT TE VOEREN WERKZAAMHEDEN:

- SLOPEN DEEL KADE 1897 EN 1922
- ONTKOPPELEN ANKERS (GEFASERD)
- VERWIJDEREN ANKERGORDING
- TREKKEN DAMWAND HOESCH III
- AANBRENGEN DAMWAND AZ28-700
- AANBRENGEN RIJOLDORVOER Ø800
- GRONDCHUIT MAKEN DAMWAND AANSLUITING (NTB)


DETAILERING AANSluitING DOOR
AANNEMER TE DETAILLEREN

SLOT OP
PLANK

PRINCIPE AANSLUITING WEST – NIEUWE SITU

SCHAAL 1:100

DRSN OP +0.40

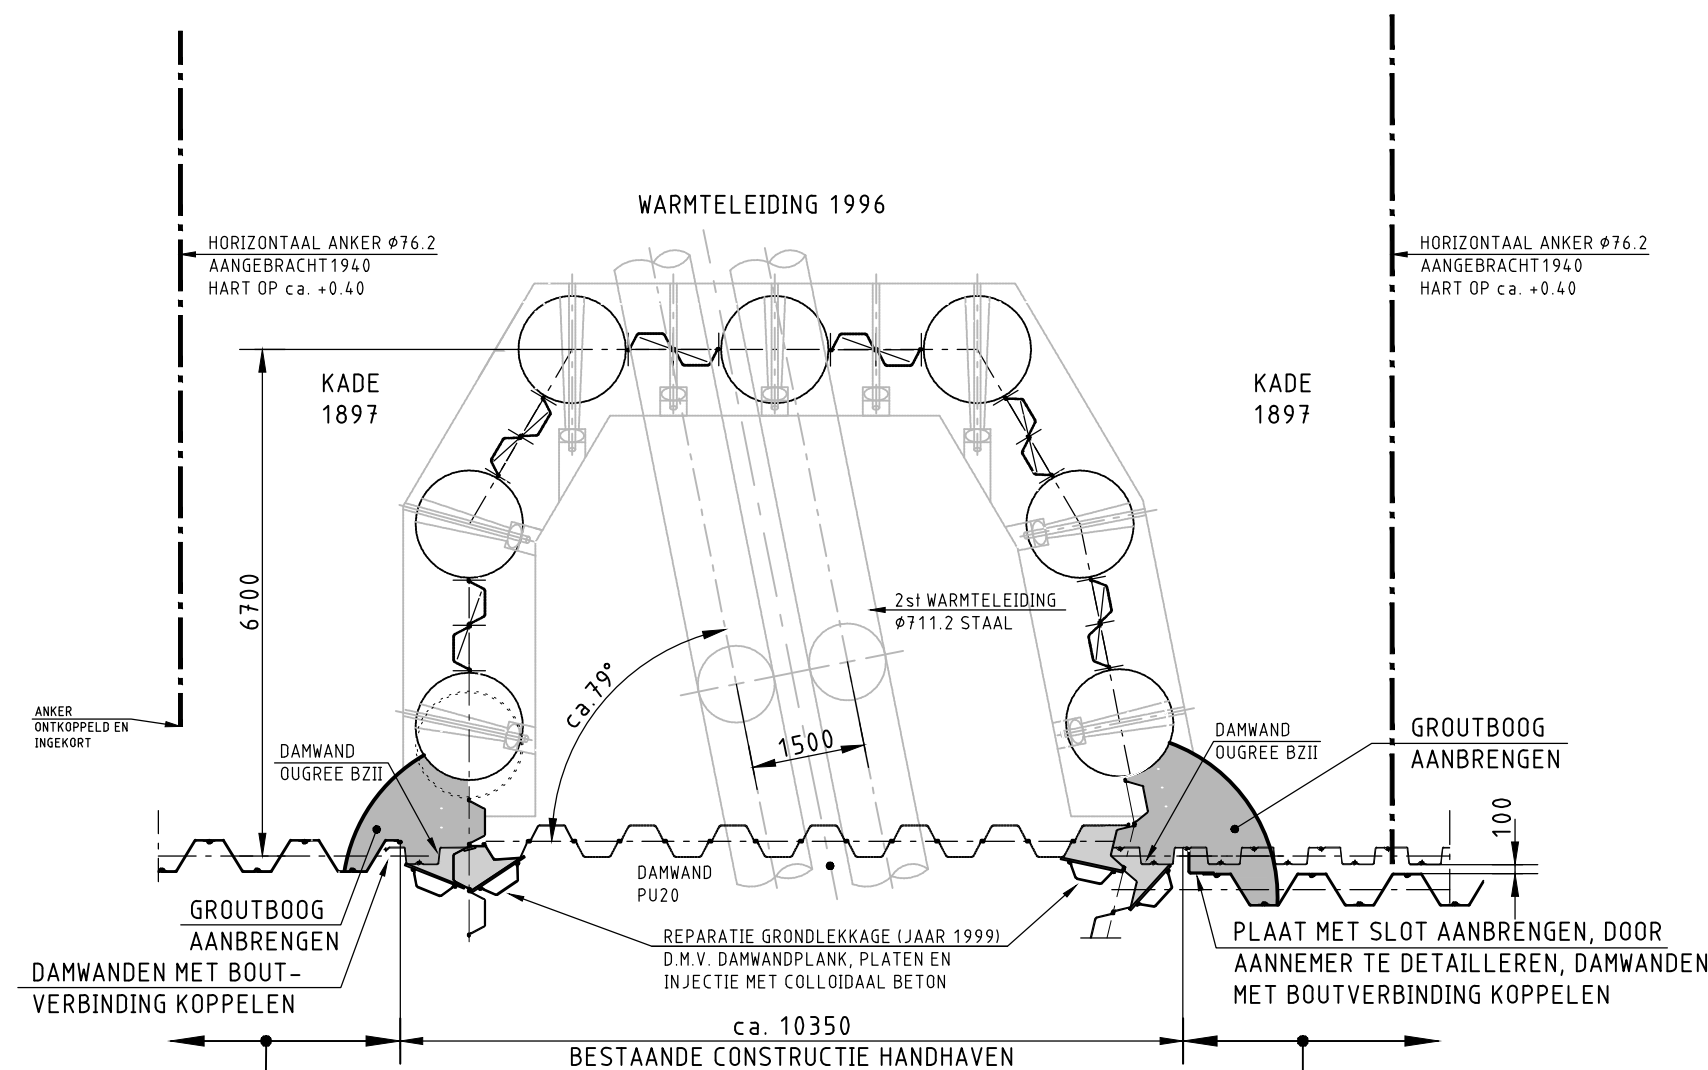

UIT TE VOEREN WERKZAAMHEDEN:

- ONTKOPPELEN ANKERS (GEFASEERD)
- VERWIJDEREN ANKERGORDING
- TREKKEN DAMWAND OUGREE BZII
- AANBRENGEN DAMWAND AZ28-700
- GRONDICHT MAKEN DAMWAND AANSLUITING


UIT TE VOEREN WERKZAAMHEDEN:

- VERWIJDEREN BOVENDEEL DAMWAND OUGREE BZII
- AANBRENGEN DAMWAND AZ28-700
- GRONDDICHT MAKEN DAMWAND AANSLUITING

PRINCIPE AANSLUITINGEN KUIP WARMTELEIDING – NIEUWE SITU

SCHAAL 1:100

DRSN OP ±0.40

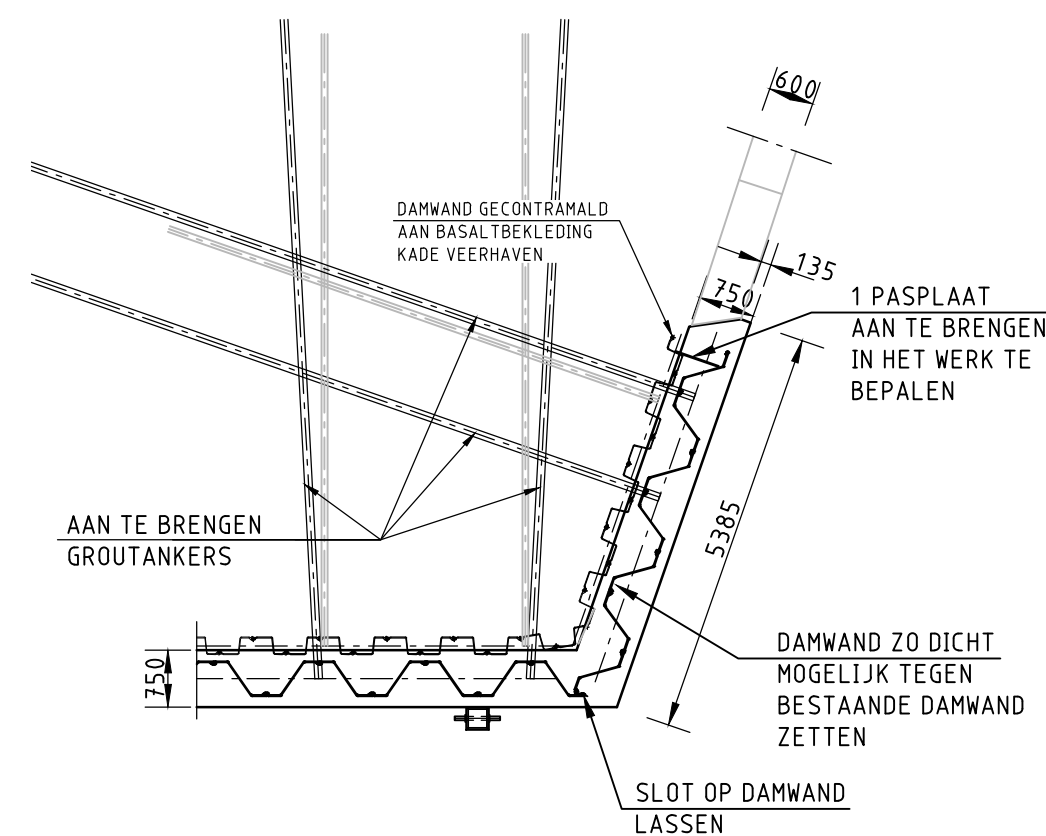

UIT TE VOEREN WERKZAAMHEDEN:

- VERWIJDEREN BOVENDEEL DAMWAND OUGREE BZII
- AANBRENGEN DAMWAND AZ28-700
- GRONDDICHT MAKEN DAMWAND AANSLUITING

NIEUWE SITU PRINCIPE AANSLUITING VEERHAVEN

SCHAAL 1:100

OPMERKINGEN			
- MATEN IN METERS, TENZIJ ANDERS AANGEGEVEN - HOOGTEMATEN IN METERS TEN OPZICHTE VAN N.A.P. - MAATVOERING IN HET WERK CONTROLEREN - DAMWANDKOPPELING D.M.V. BOUTVERBINDING IN OVERLEG MET DIRECTIE IN HET WERK BEPALEN			
Gemeente Rotterdam Stadsbeheer Beheer Buitenruimte			
VERSIE			
f			
e			
d			
c			
b			
a	1e UITGAVE	W.Valkenburg	27-09-2013
Versie	Omschrijving	Tekenaar	Datum
Bestandsnaam : LF12WA011J-T-005A.DWG		Projectcode : LG11WM004	Verwijzing :
Gemeente Rotterdam Stadsontwikkeling Ingenieursbureau Galvanistraat 15 Postbus 6633 3002 AP ROTTERDAM Telefoon : 010 489 4530 Telefax : 010 489 6200			
NIEUWE MAAS			
VERVANGEN WESTERKADE		Behoort bij : Nummer : Bestek 1-041-13	
		Geografische code :	
		Formaat : 420x594	Blad van
		Schaal : ZIE TEKENING	bladen
PRINCIPE AANSLUITINGEN BESTAANDE EN NIEUWE SITUATIE			
Gelekend : W.Valkenburg	Gecontroleerd : M.L. Broeken	Geautoriseerd : D.Enzlin	Tekeningnr. : LF12WA011J - T - 005 Wijk/projectcode — Soort — Volgnr.