
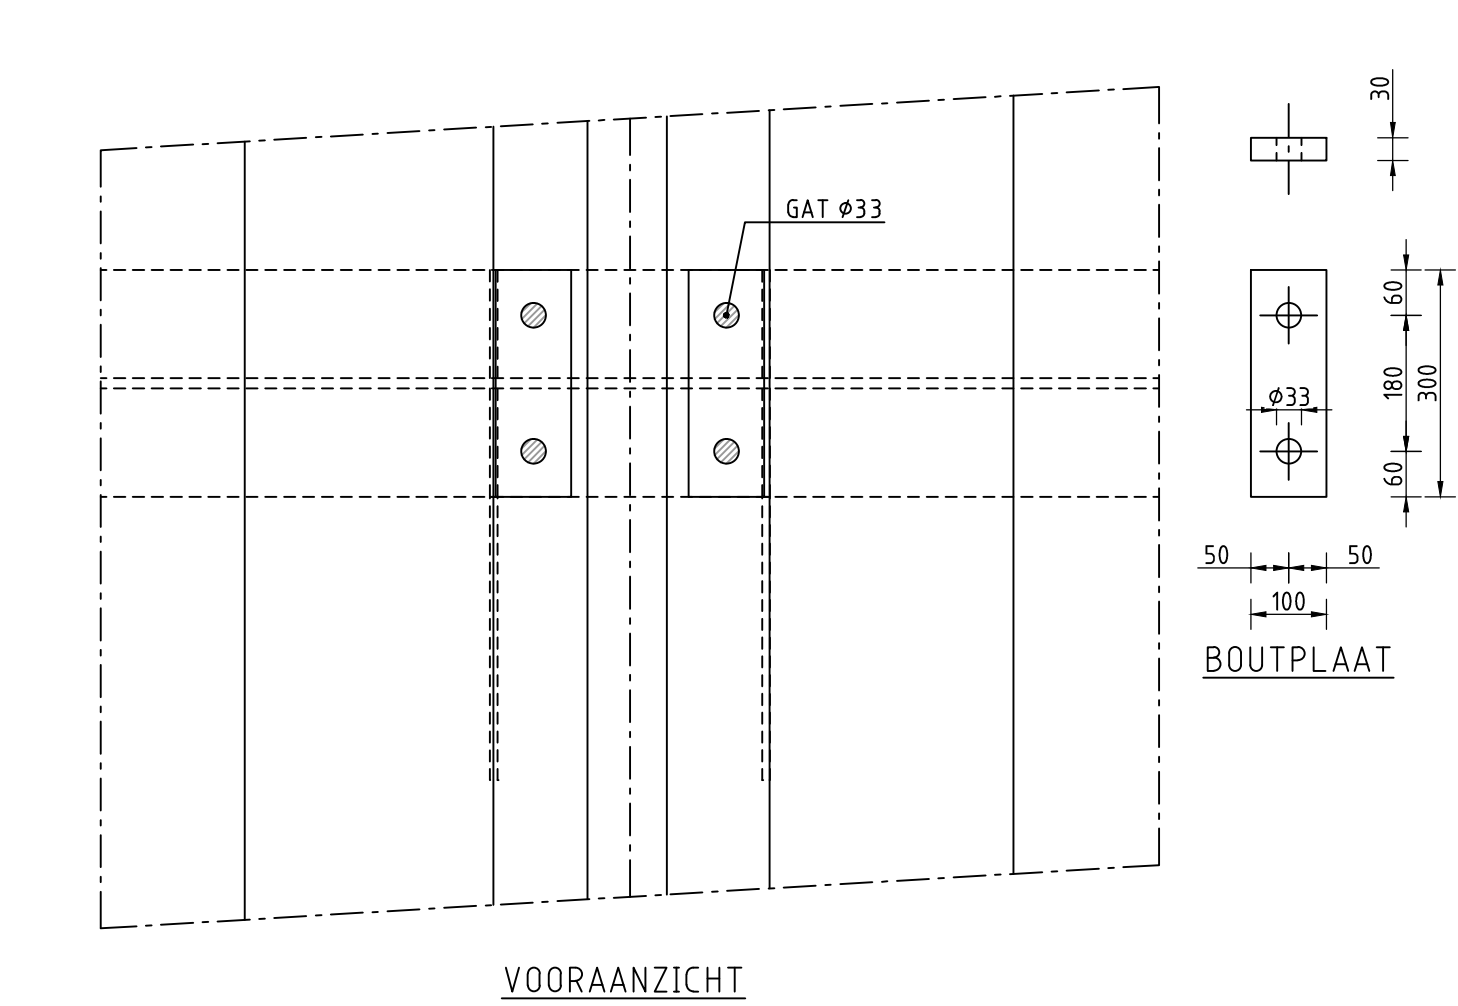
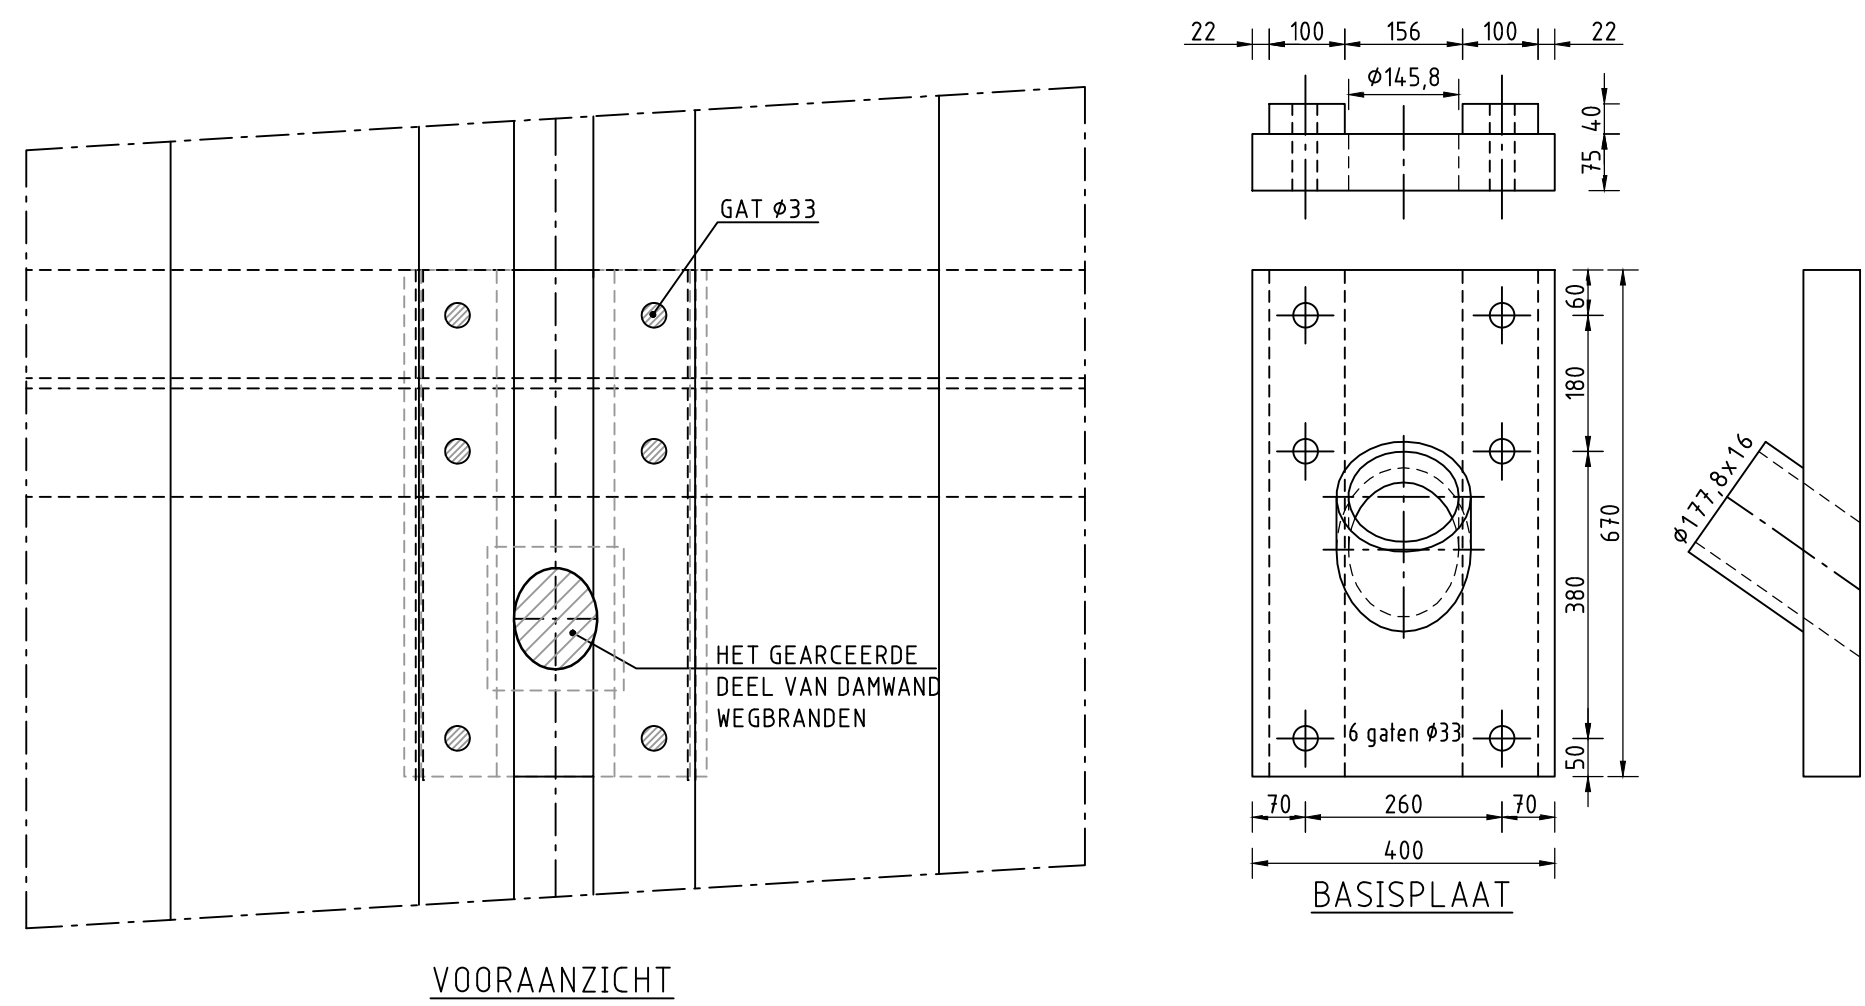
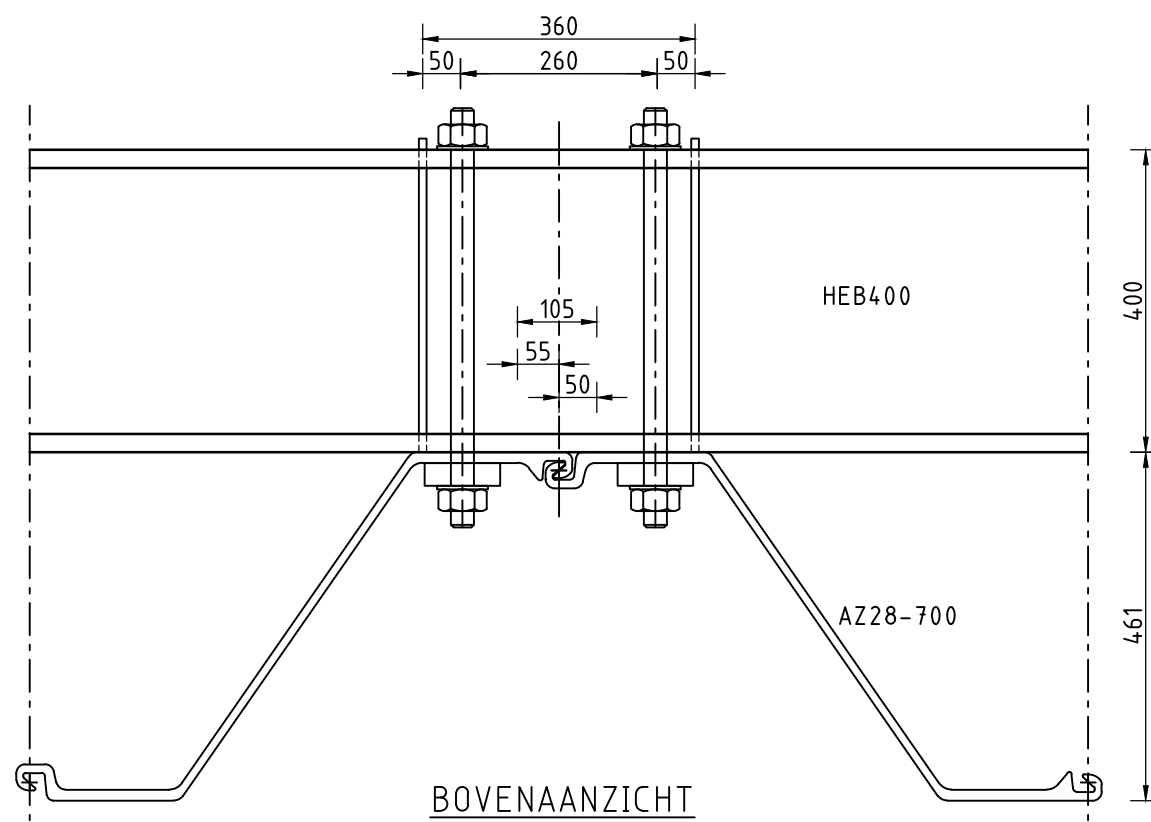
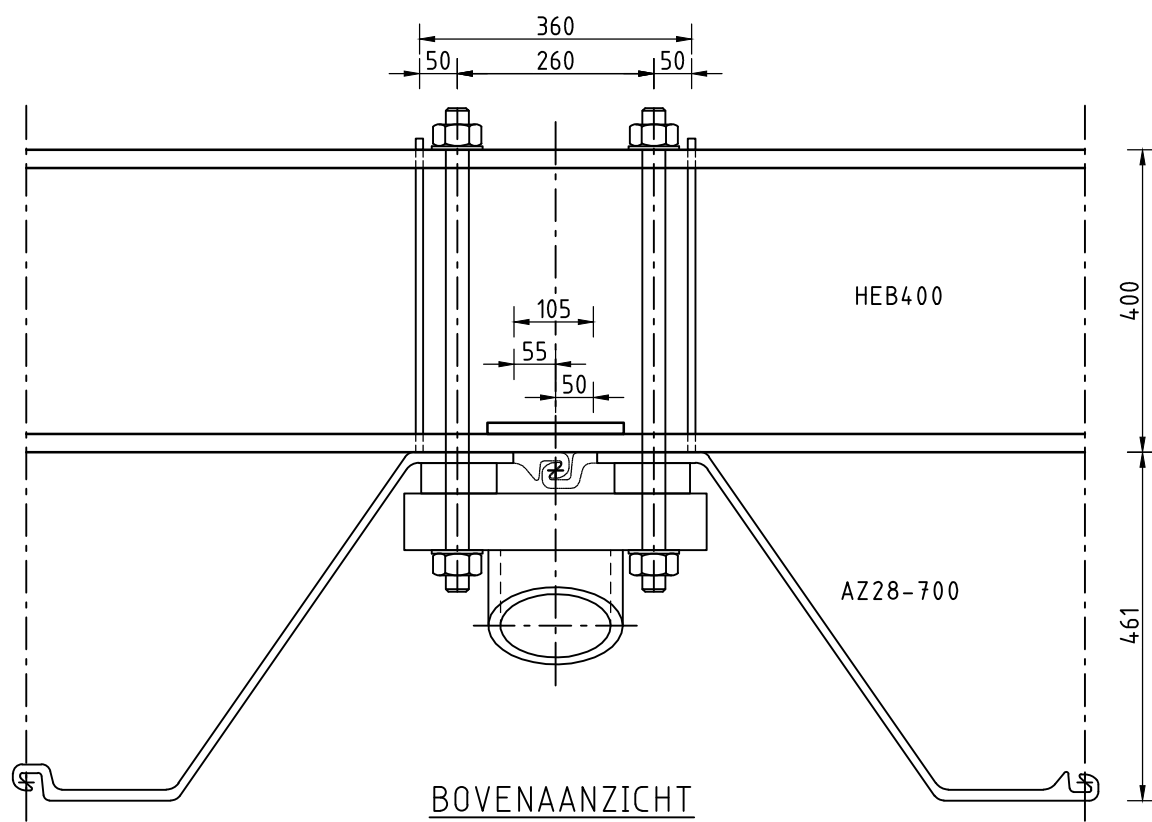
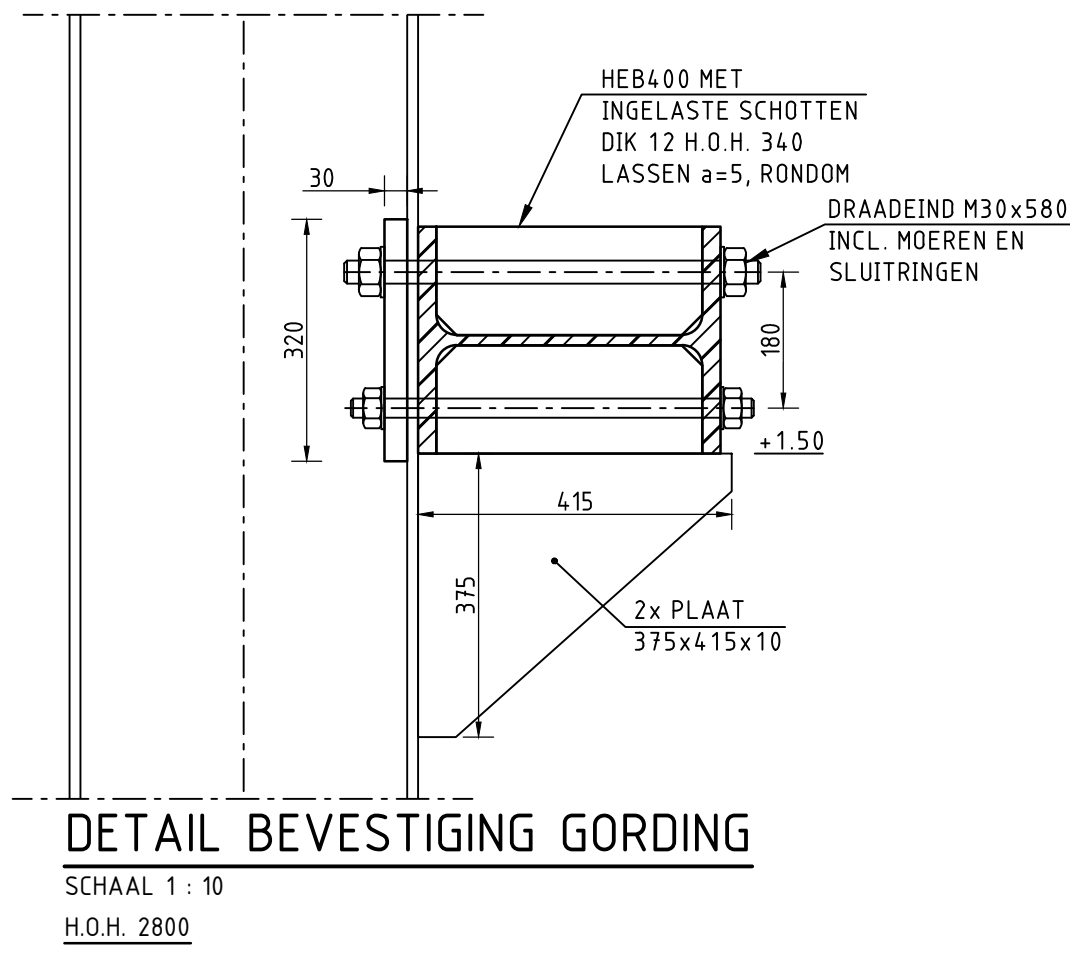


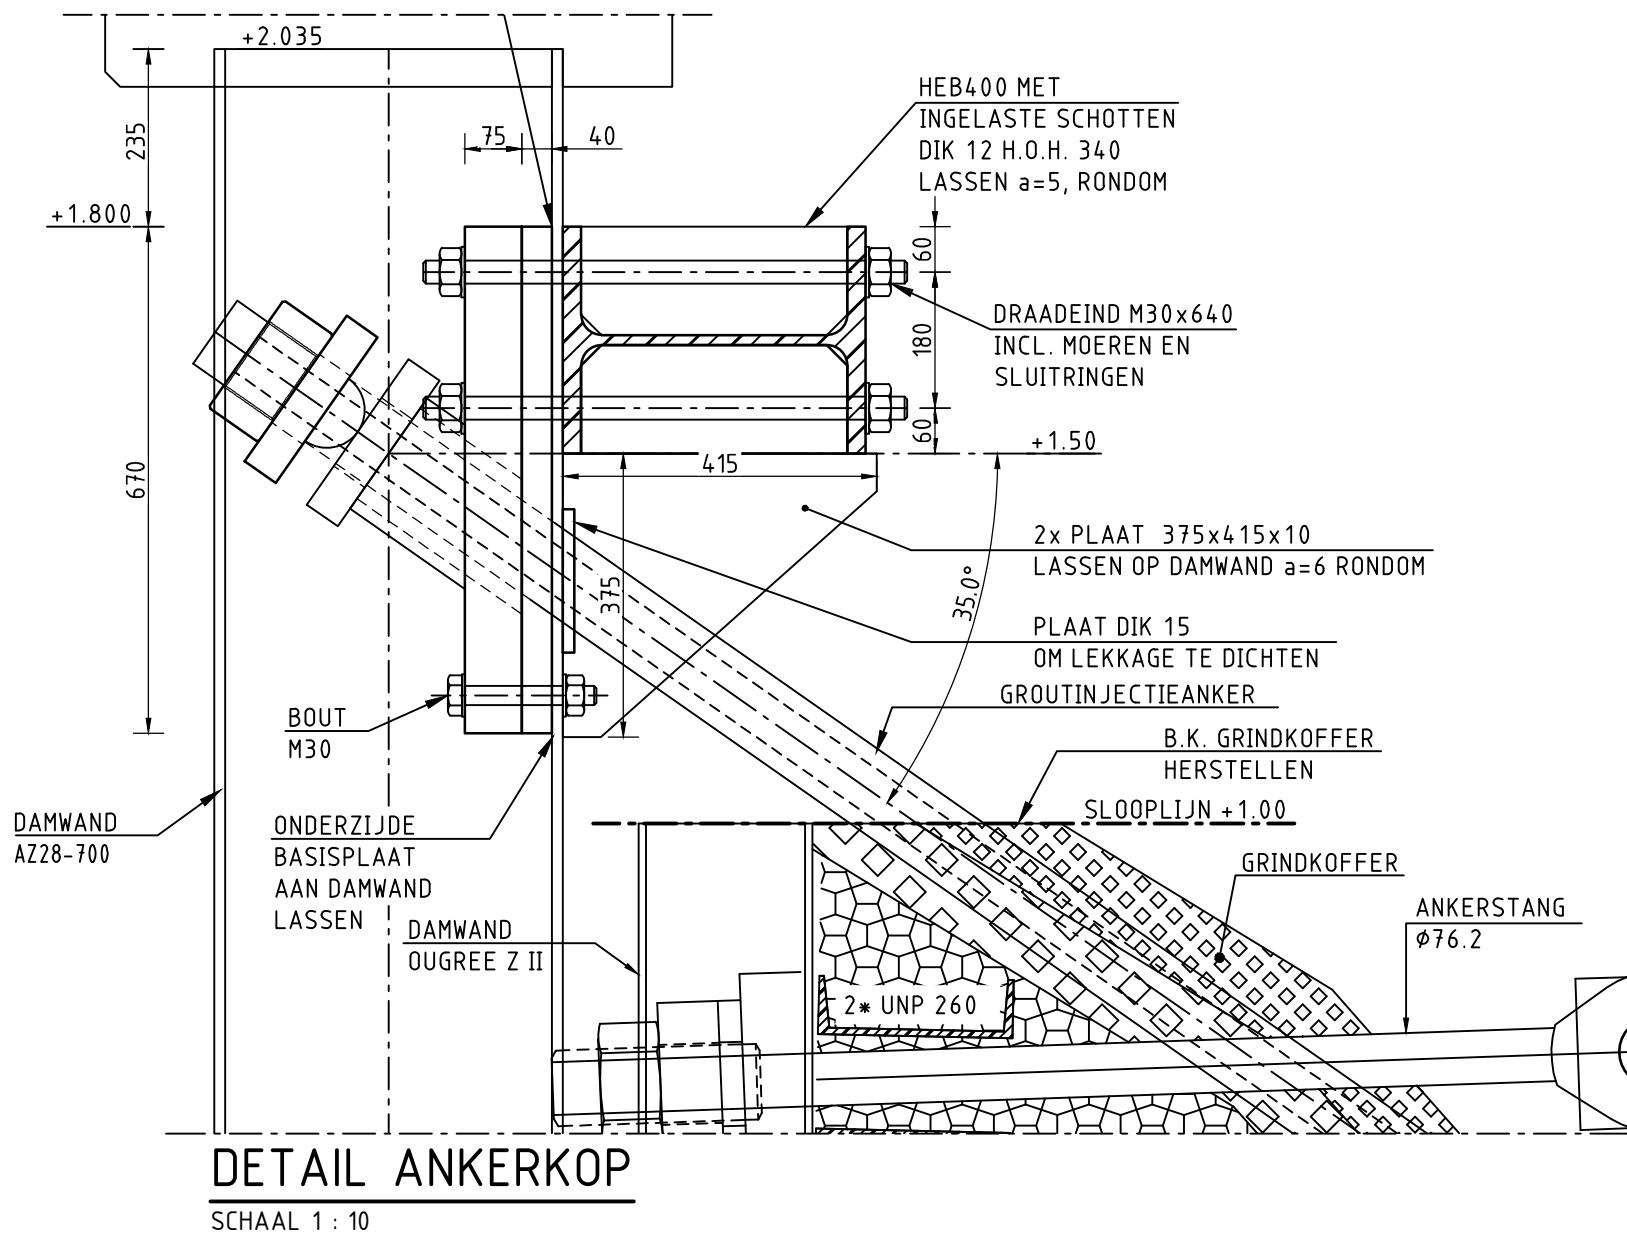

BASISPLAAT ANKERS
SCHAAL 1 : 10

BEVESTIGINGSPLATEN GORDING
SCHAAL 1 : 10
H.O.H. 2800

OPMERKINGEN

- Maten in millimeters, tenzij anders vermeld
- Peilmaten in meters L.o.v. N.A.P., tenzij anders vermeld
- STAALKWALITEIT S355 JR
- LASSEN RONDOM a=7, TENZIJ ANDERS AANGEGEVEN
- CONSERVERING VOLGENS BESTEK
- BOUTKLASSE 8.8
- BASISPLAAT AFSTEMMEN OP ANKER- EN AFSPANCONSTRUCTIE

Opdrachtgever :

Gemeente Rotterdam
Stadsbeheer
Beheer Buitenruimte

VERSIE

f		
e		
d		
c		
b		
a	1e UITGAVE	W.Valkenburg 27-09-2013

VERSIE	OMSCHRIJVING	TEKENAAR	DATUM
BESTANDSNAAM	LF12WA011J-T-007A.DWG	PROJECTCODE	VERMIDLING

Gemeente Rotterdam
Stadsontwikkeling
Ingenieursbureau

GALVANISTRAAT 15
POSTBUS 6633
3002 AP ROTTERDAM
TELEFOON : 010 4894530
TELEFAX : 010 4896200

NIEUWE MAAS

VERVANGEN WESTERKADE

BEHOORT BIJ :	NUMMER :	DOCUMENTSOORT
Bestek	1-041-13	TEKENING
GEOMETRIE :	CODE	
FORMAAT :	A1	BLAD VAN
SCHAAL :	ZIE TEKENING	BLADEN

KOP GROUTANKERS

GETEKEND :	GECONTROLEERD :	GEAUTORISEERD :	TEKENINGNR. :
W.Valkenburg	M.L.Bröken	D.Enzlin	LF12WA011J - T - 007
PARAAF	PARAAF/DATUM	PARAAF/DATUM	VLKPROJECTCODE - SOORT - VOLGNR.
			VER.