



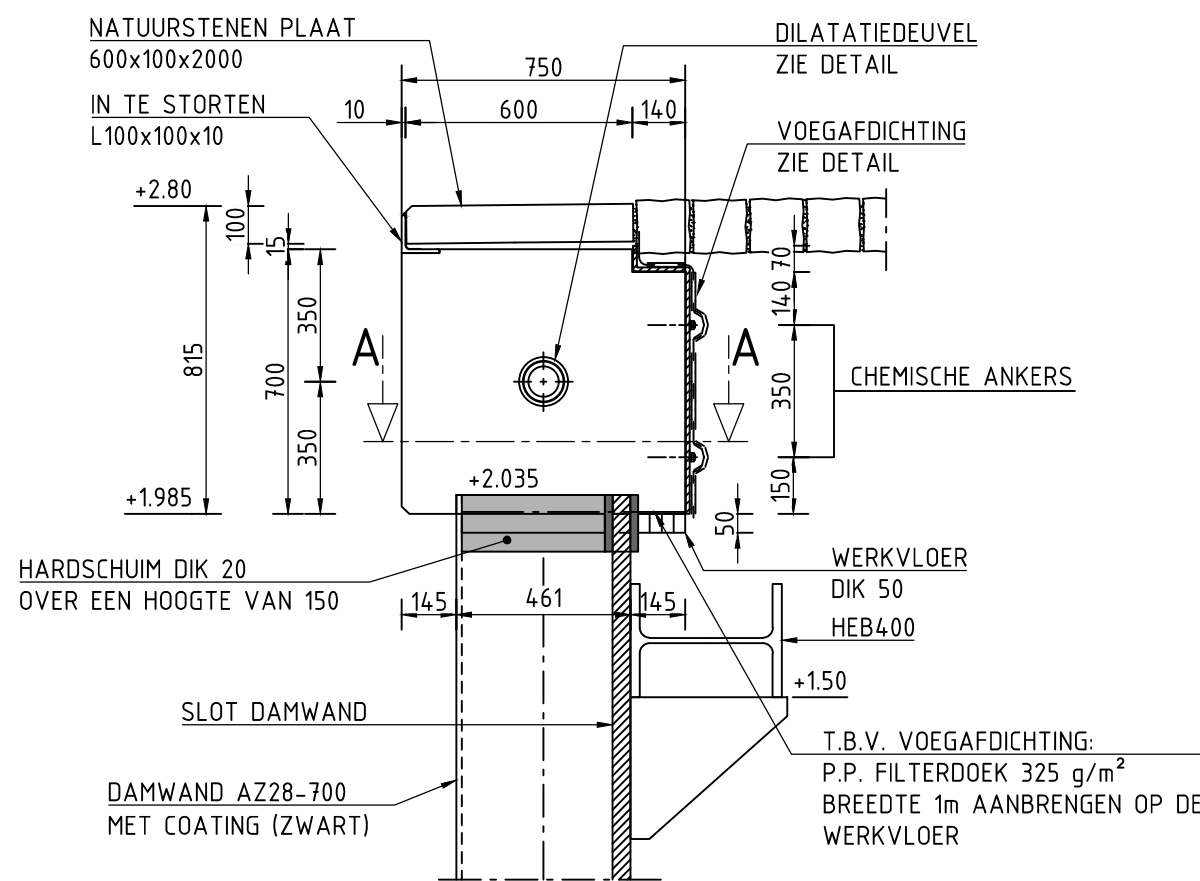


PRINCIPE DOORSNEDE VOEG

SCHAAL 1 : 20
5x UITVOEREN

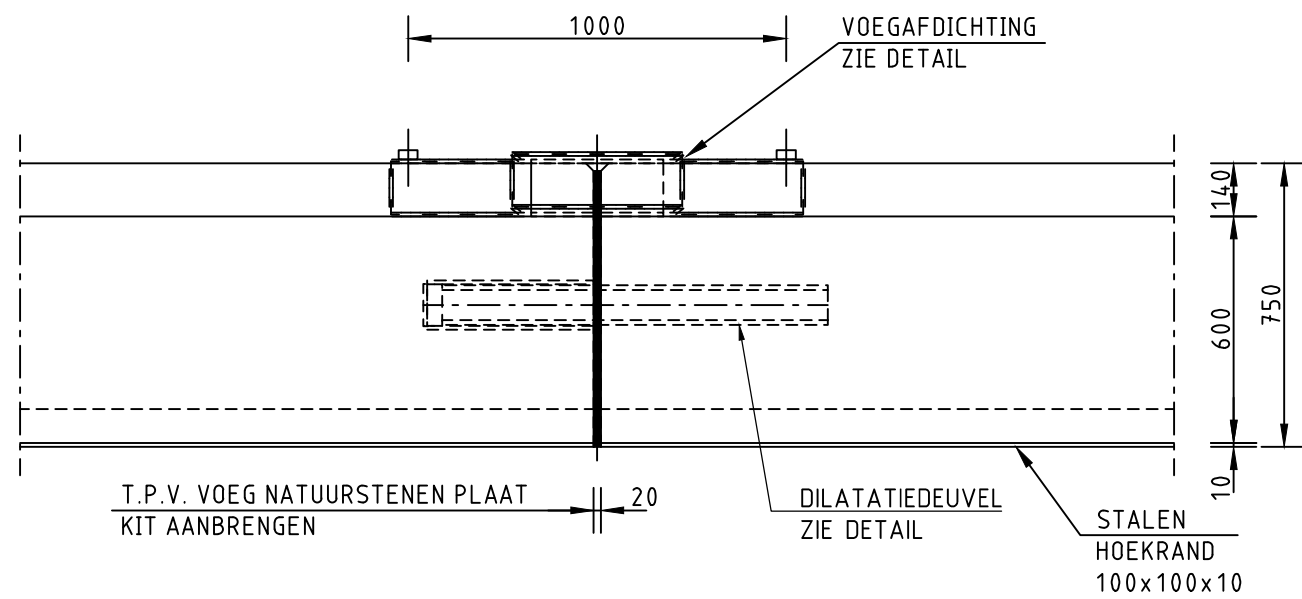


BOVENAANZICHT DILATATIEVOEG

SCHAAL 1 : 20

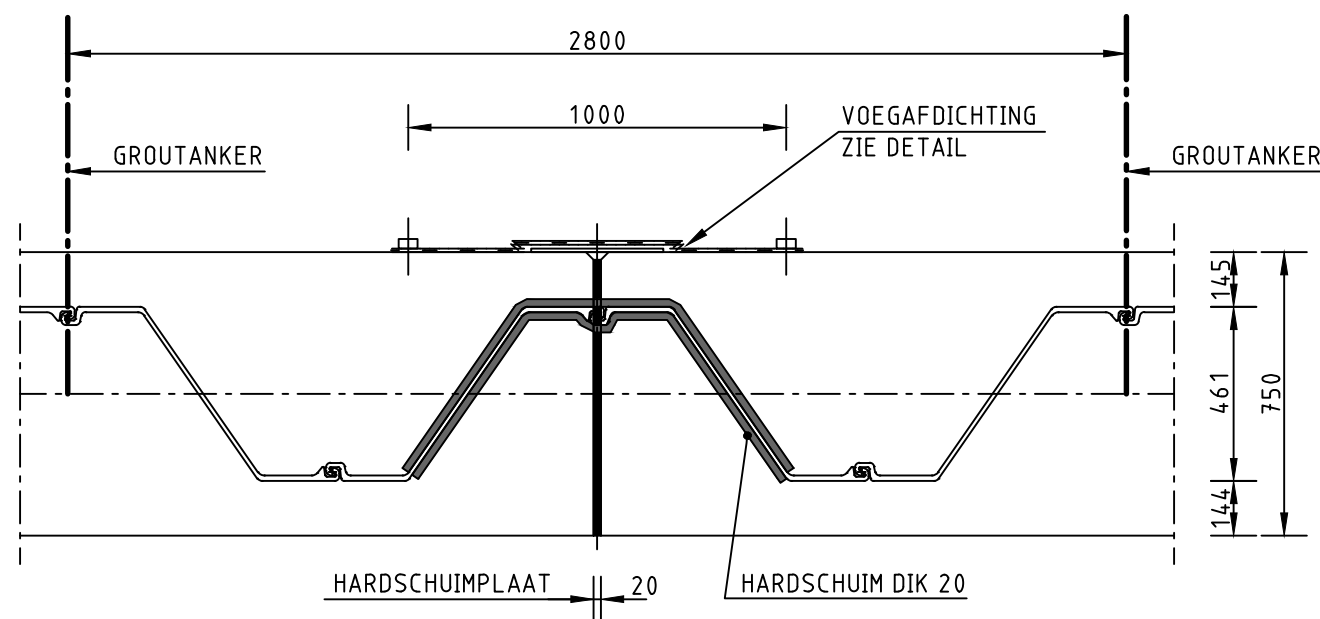


DOORSNEDE A-A DILATATIEVOEG

SCHAAL 1 : 20

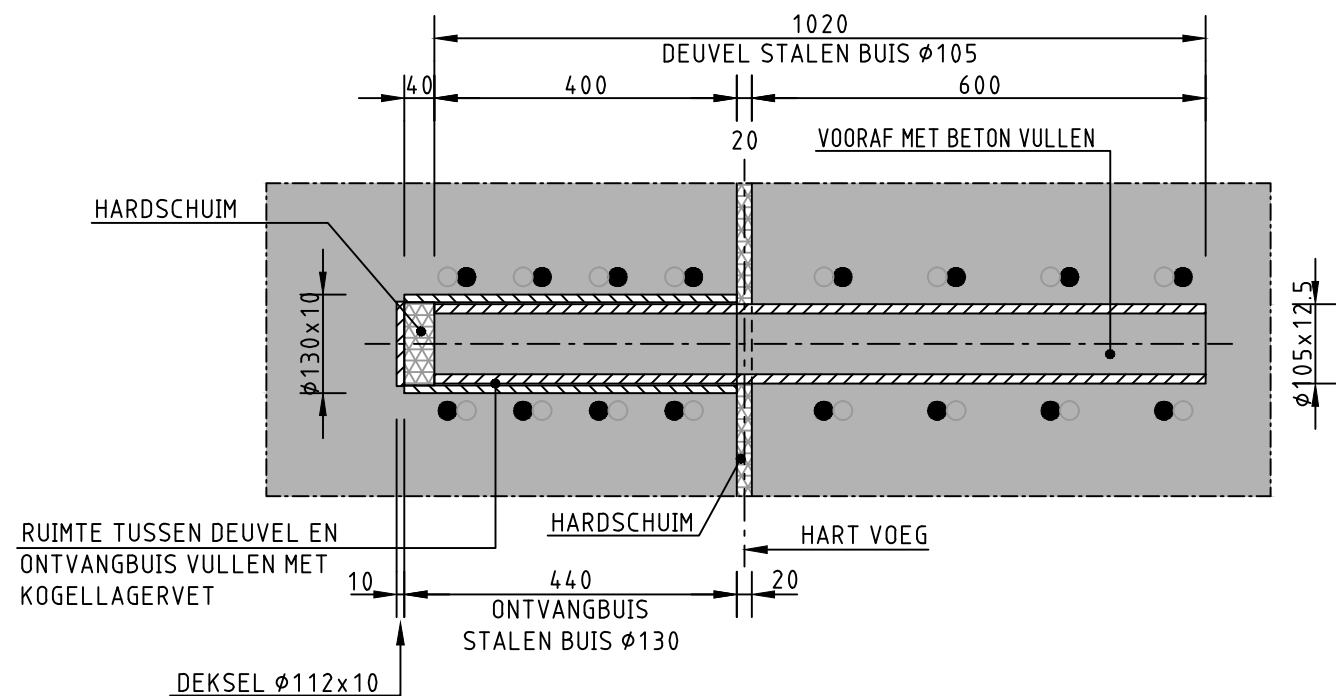

DETAIL DEUVEL

SCHAAL 1 : 10
5x UITVOEREN

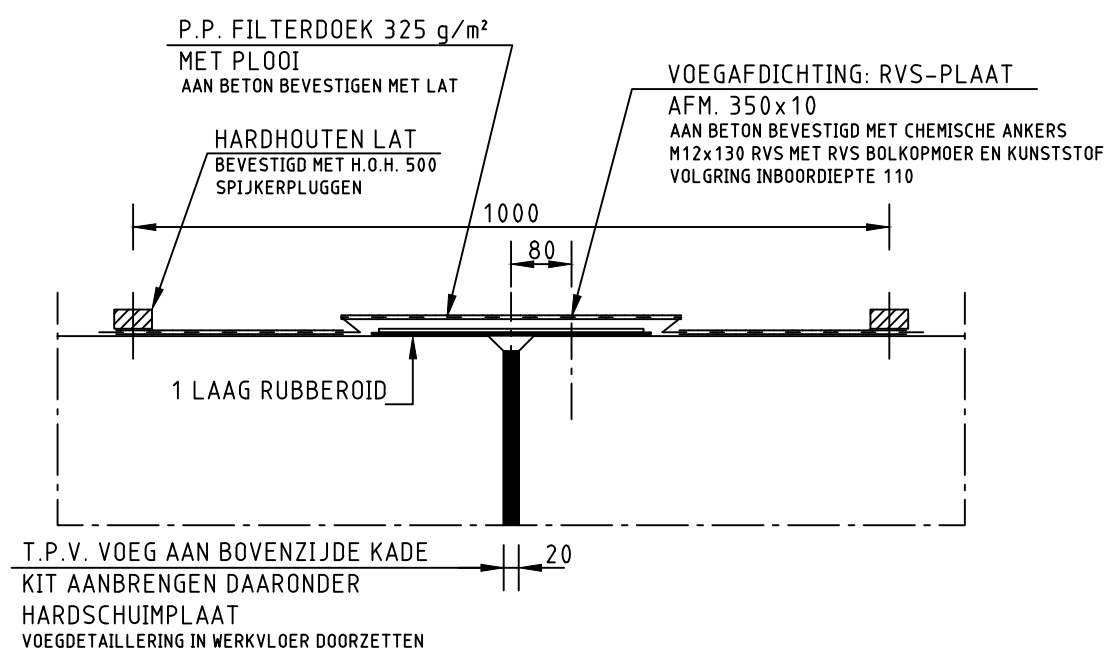

DETAIL VOEGAFDICHTING

SCHAAL 1 : 10

OPMERKINGEN

- Maten in millimeters, tenzij anders vermeld
- Peilmaten in meters t.o.v. N.A.P., tenzij anders vermeld
- STAALKWALITEIT: DEUVEL BUIZEN S235 JO OVERIG S355 JR
- CONSERVERING: BUIZEN VOOR DEUVELCONSTRUCTIE THERMISCH VERZINKEN
- LASSEN a=4, TENZIJ ANDERS AANGEGEVEN

Opdrachtgever :



Gemeente Rotterdam
Stadsbeheer
Beheer Buitenruimte

VERSIE

f			
e			
d			
c			
b			
a	1e UITGAVE	W.Valkenburg	27-09-2013
VERSIE	OMSCHRIJVING	TEKENAAR	DATUM
BESTANDSNAAM : LF12WA011J-T-008A.DWG		PROJECTCODE :	VERWIJZING :



Gemeente Rotterdam
Stadsontwikkeling
Ingenieursbureau

GALVANISTRAAT 15
POSTBUS 6633
3002 AP ROTTERDAM
TELEFOON : 010 4894530
TELEFAX : 010 4896200

NIEUWE MAAS

VERVANGEN WESTERKADE

DILATATIEVOEG INCL. DEUVEL

GETEKEND :	GECONTROLEERD :	GEAUTORISEERD :	TEKENINGNR. :
W.Valkenburg	M.L.Broeken	D.Enzlin	LF12WA011J - T - 008
PARAAF	PARAAF/DATUM	PARAAF/DATUM	WIJK/PROJECTCODE - SOORT - VOLGNR.

K:\SOIR\WICQ_PROJECTEN\WATERBOUW\LF12WA011J Vervangen Kademuur Westerkade\2_Voorbereiding\3_PROJECTRESULTATEN\TEKENINGEN\T-BESTEK