
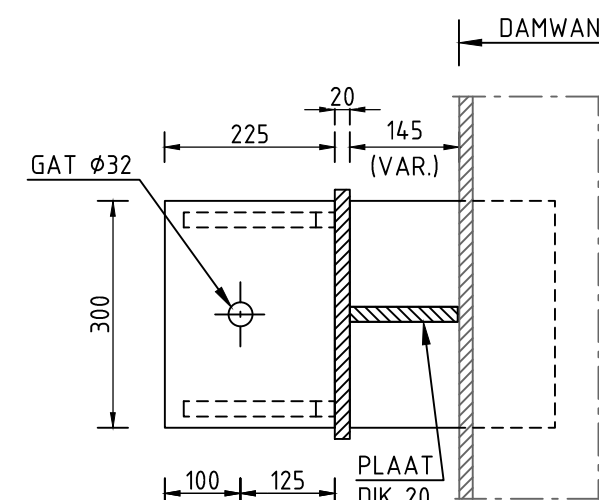
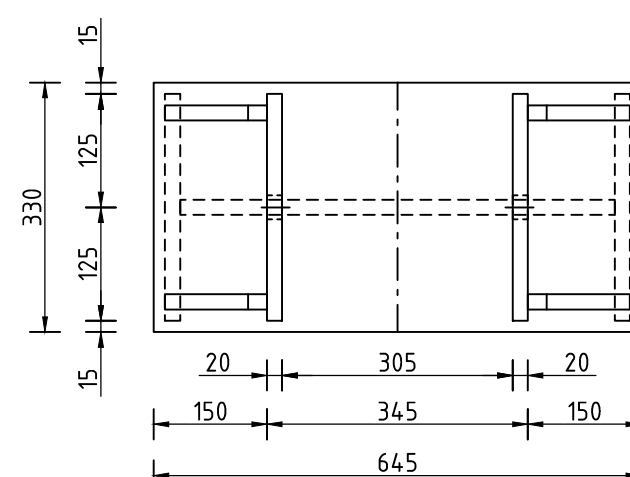
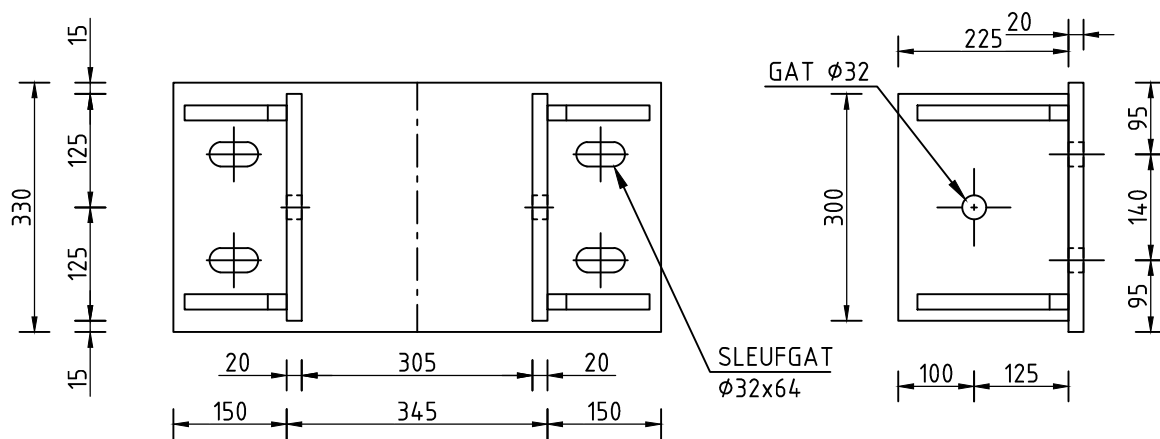
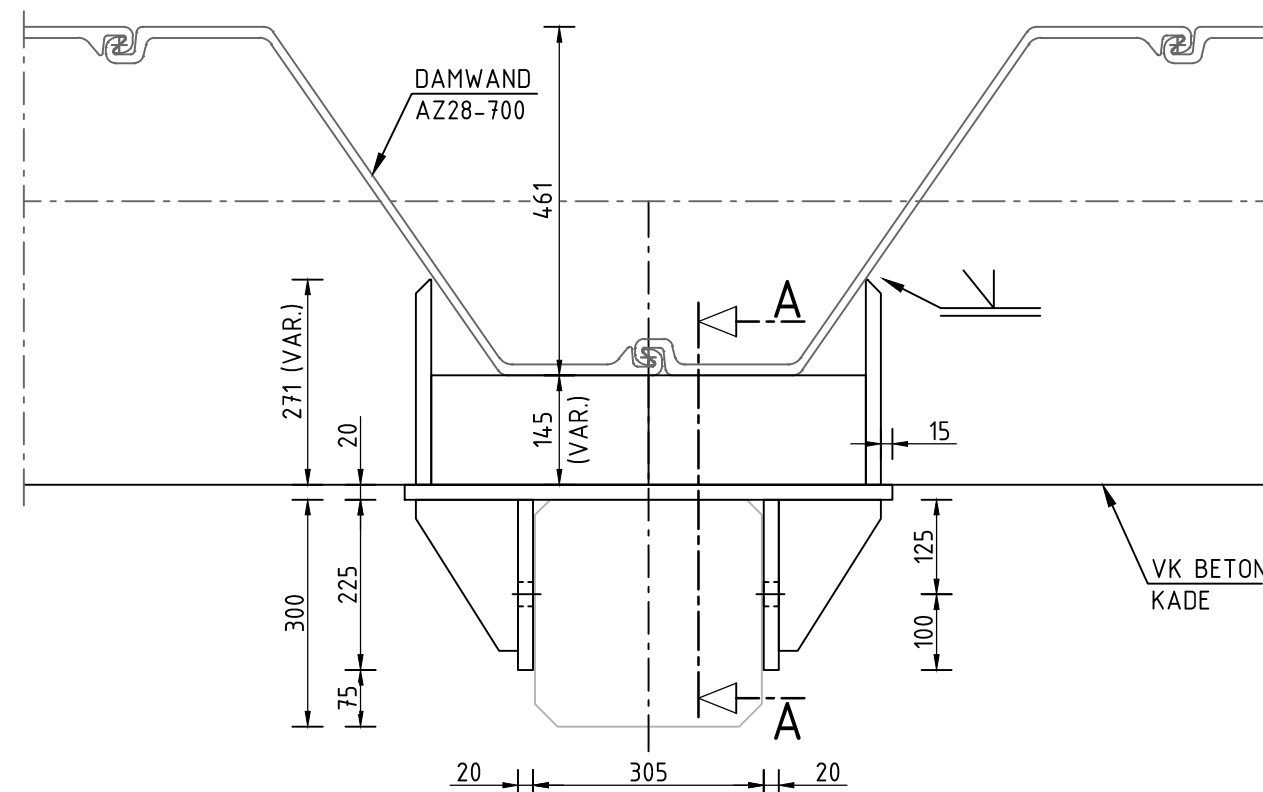
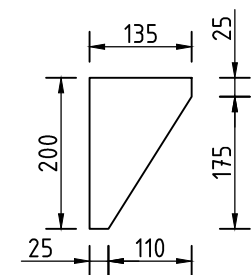


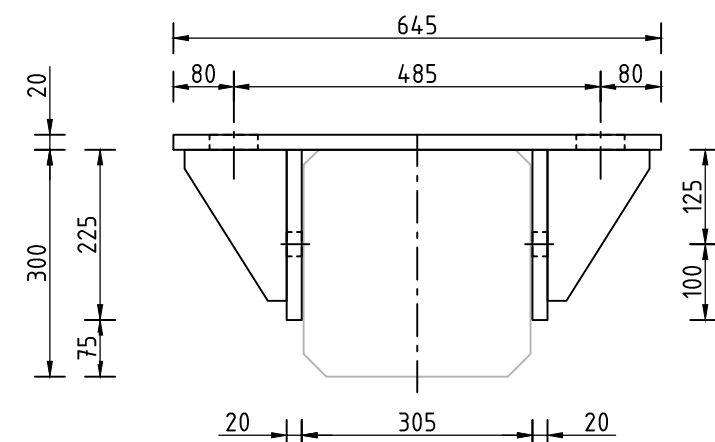

VOORAANZICHT

ZIJAANZICHT

VOORAANZICHT

DOORSNEDE A-A

DETAIL HOUDER TYPE 1 (KESP)

SCHAAL 1 : 10

1x PER WRIJFSTIJL UITVOEREN (TOTAAL 33st)

DETAIL HOUDER TYPE 2 (DAMWAND)

SCHAAL 1 : 10

1x PER WRIJFSTIJL UITVOEREN (TOTAAL 33st)
VAR. MATEN IN HET WERK BEPALEN
(UITLIJNEN NAAR AFMEERLIJN)

OPMERKINGEN

- Maten in millimeters, tenzij anders vermeld
- Peilmaten in meters t.o.v. N.A.P., tenzij anders vermeld
- STAALKWALITEIT S355 JR
- LASSEN RONDOM a=7, TENZIJ ANDERS AANGEGEVEN
- CONSERVERING VOLGENS BESTEK
- VOOR WRIJFSTIJLEN ZIE TEK. T-012

Opdrachtgever :



Gemeente Rotterdam
Stadsbeheer
Beheer Buitenruimte

VERSIE

f			
e			
d			
c			
b			
a	1e UITGAVE	W.Valkenburg	27-09-2013
VERSIE	OMSCHRIJVING	TEKENAAR	DATUM

BESTANDSNAAM : LF12WA011J-T-010A.DWG

PROJECTCODE :

VERWIJZING :



Gemeente Rotterdam
Stadsontwikkeling
Ingenieursbureau

GALVANISTRAAT 15
POSTBUS 6633
3002 AP ROTTERDAM
TELEFOON : 010 4894530
TELEFAX : 010 4896200

NIEUWE MAAS

VERVANGEN WESTERKADE

HOUDERS TYPE 1+2 - WRIJFSTIJL

GETEKEND :		GECONTROLEERD :		GEAUTORISEERD :		TEKENINGNR. :			
W.Valkenburg		M.L.Broeken		D.Enzlin		LF12WA011J - T - 010		a	
PARAAF		PARAAF/DATUM		PARAAF/DATUM		WIJK/PROJECTCODE - SOORT - VOLGNR.		VER.	