



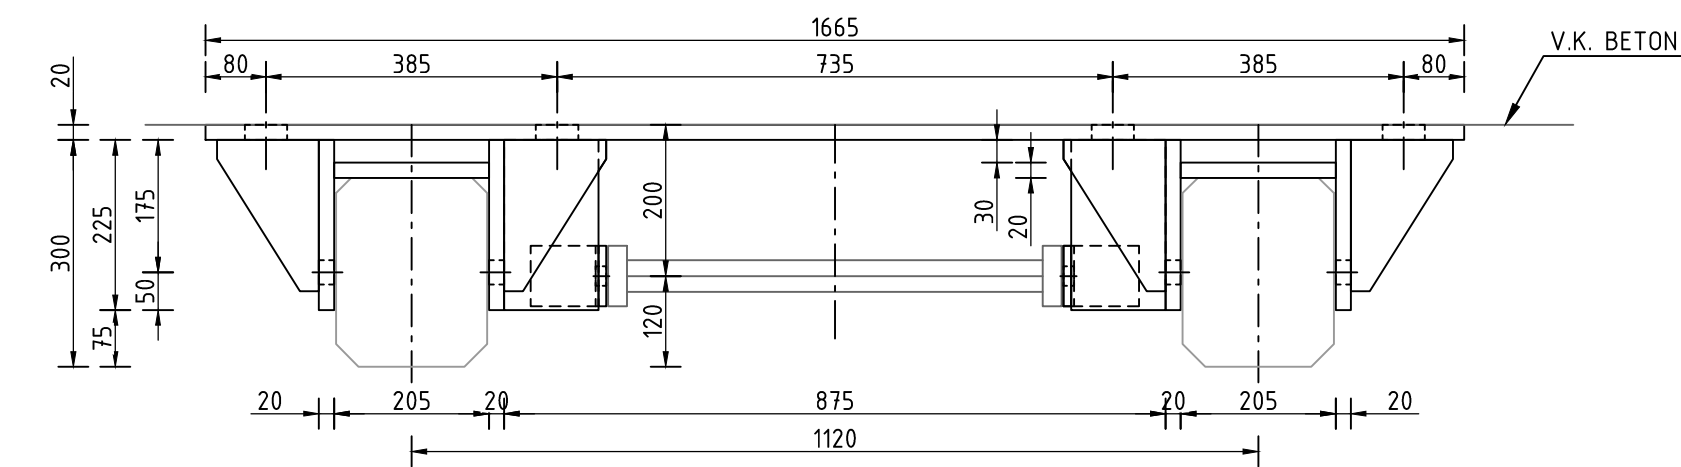

BOVENAANZICHT

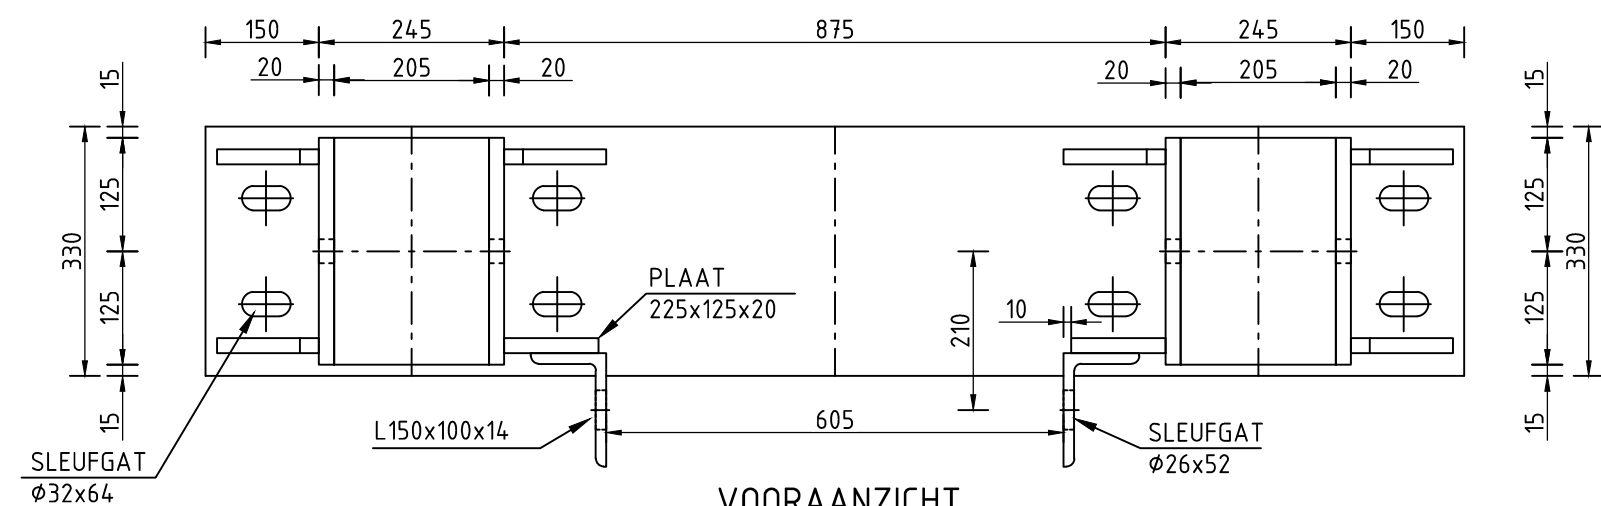


VOORAANZICHT


DETAIL HOUDER TYPE 3 (KESP)

SCHAAL 1 : 10


1x PER LADDER UITVOEREN (TOTAAL 6st)

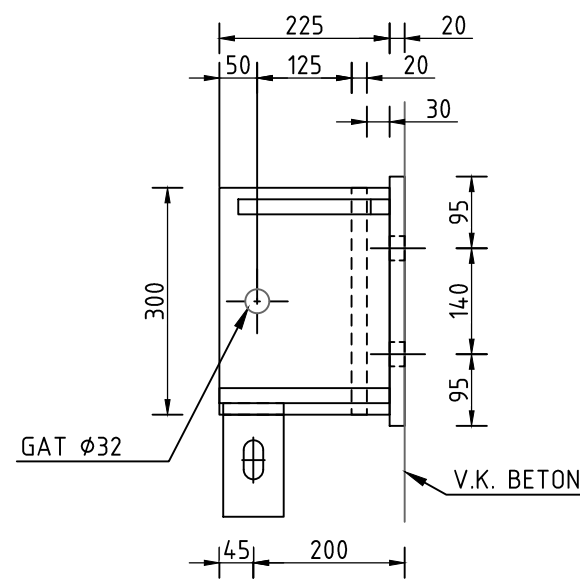

ZIJAAANZICHT

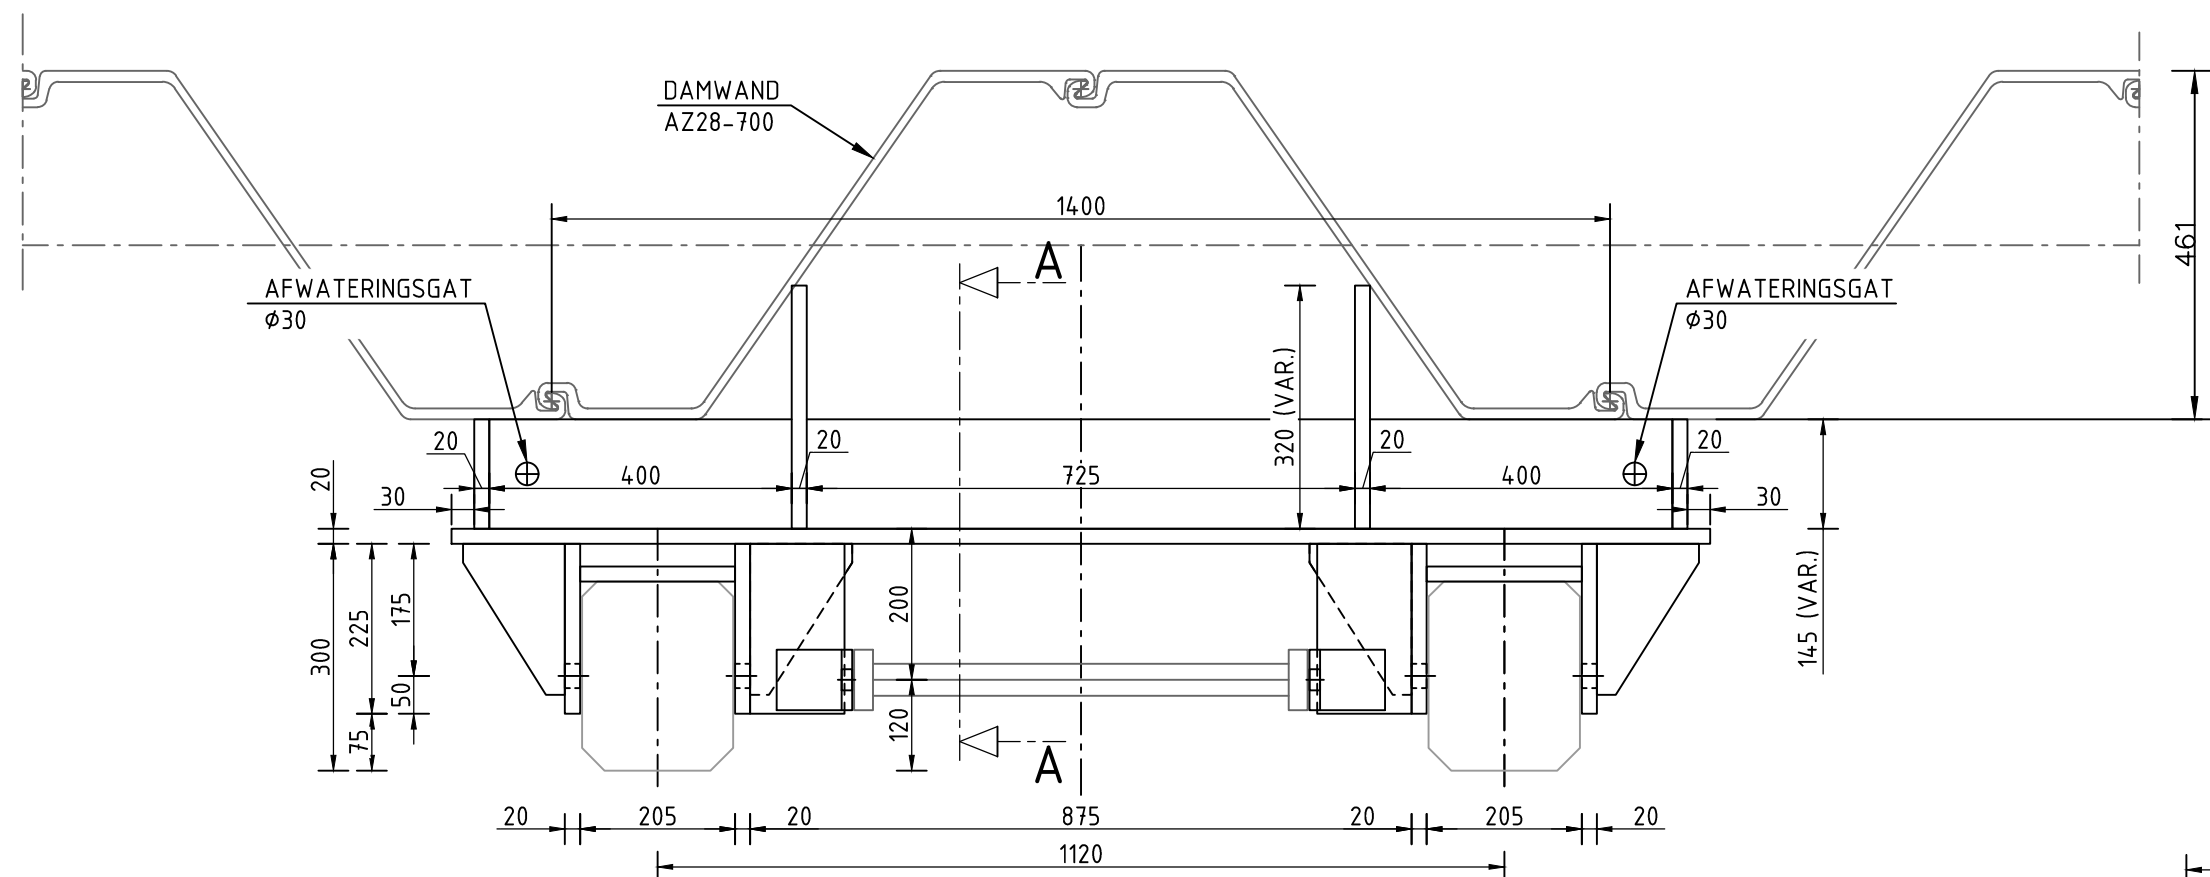

BOVENAANZICHT

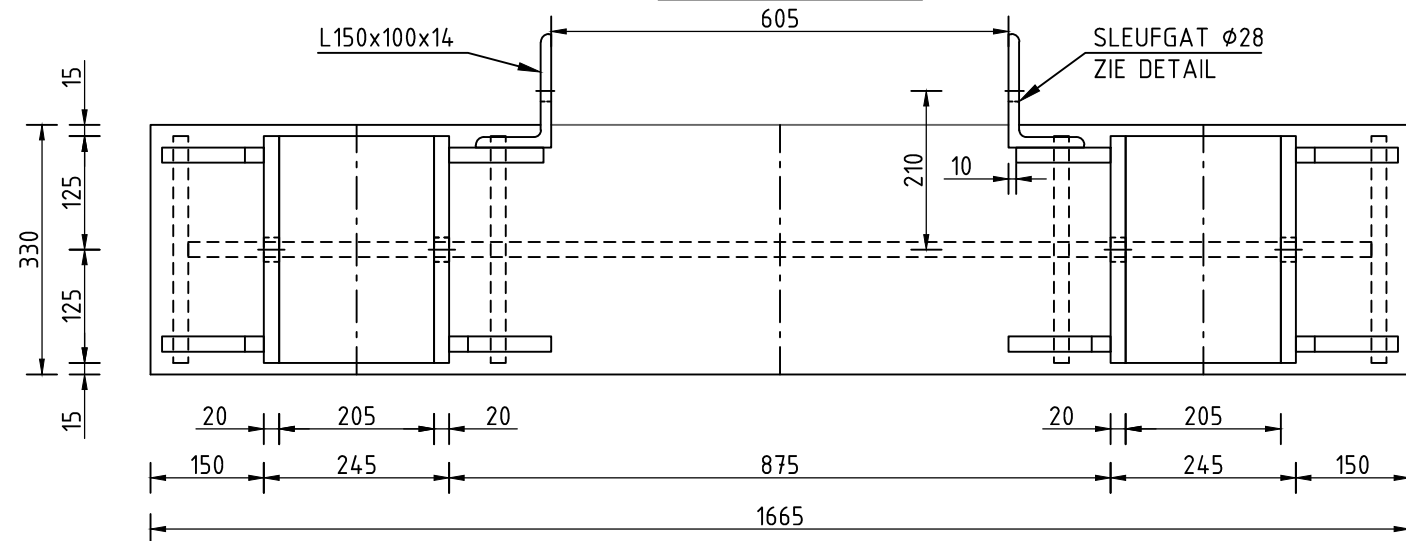

VOORAANZICHT


DETAIL HOUDER TYPE 4 (DAMWAND)

SCHAAL 1 : 10

1x PER LADDER UITVOEREN (TOTAAL 6st)


VAR. MATEN IN HET WERK BEPALEN

(UITLIJNEN NAAR AFMEERLIJN)

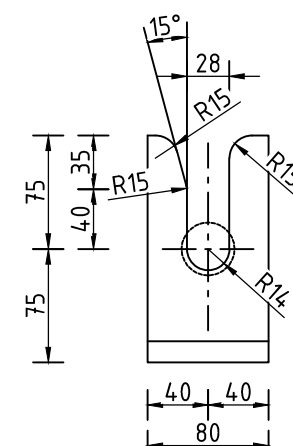

DETAIL

SCHAAL 1 : 5

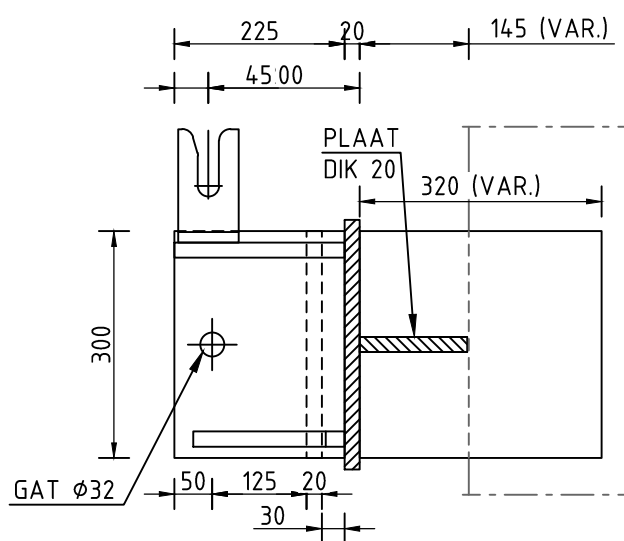

DOORSNEDE A-A

OPMERKINGEN

- Maten in millimeters, tenzij anders vermeld
- Peilmaten in meters t.o.v. N.A.P., tenzij anders vermeld

- STAALKWALITEIT S355 JR
- LASSEN RONDOM a=7, TENZIJ ANDERS AANGEGEVEN
- CONSERVERING VOLGENS BESTEK

- VOOR WRIJFSTIJLEN ZIE TEK. T-012
- VOOR LADDER ZIE TEK. T-013

Opdrachtgever :



Gemeente Rotterdam
Stadsbeheer
Beheer Buitenruimte

VERSIE

f	e	d	c	b	a	1e UITGAVE	W.Valkenburg	27-09-2013
					VERSIE	OMSCHRIJVING	TEKENAAR	DATUM

BESTANDSNAAM : LF12WA011J-T-011A.DWG	PROJECTCODE :	VERWIJZING :
--------------------------------------	---------------	--------------



Gemeente Rotterdam
Stadsontwikkeling
Ingenieursbureau

GALVANISTRAAT 15
POSTBUS 6633
3002 AP ROTTERDAM
TELEFOON : 010 4894530
TELEFAX : 010 4896200

NIEUWE MAAS

VERVANGEN WESTERKADE

HOUDER TYPE 3 + 4 - LADDER MET WRIJFSTIJLEN

GETEKEND :	GECONTROLEERD :	GEAUTORISEERD :	TEKENINGNR. :	VER.
W.Valkenburg	PARAAF M.L.Broeken	PARAAF/DATUM D.Enzlin	PARAAF/DATUM	
WUJK/PROJECTCODE - SOORT - VOLGNR.			LF12WA011J - T - 011	

K:\SOIR\WUJK_PROJECTEN\WATERBOUW\LF12WA011J_VERVANGEN KADEMUUR WESTERKADE\2_VOORBEREIDING\3_PROJECTRESULTATEN\TEKENINGEN\T-BESTEK