



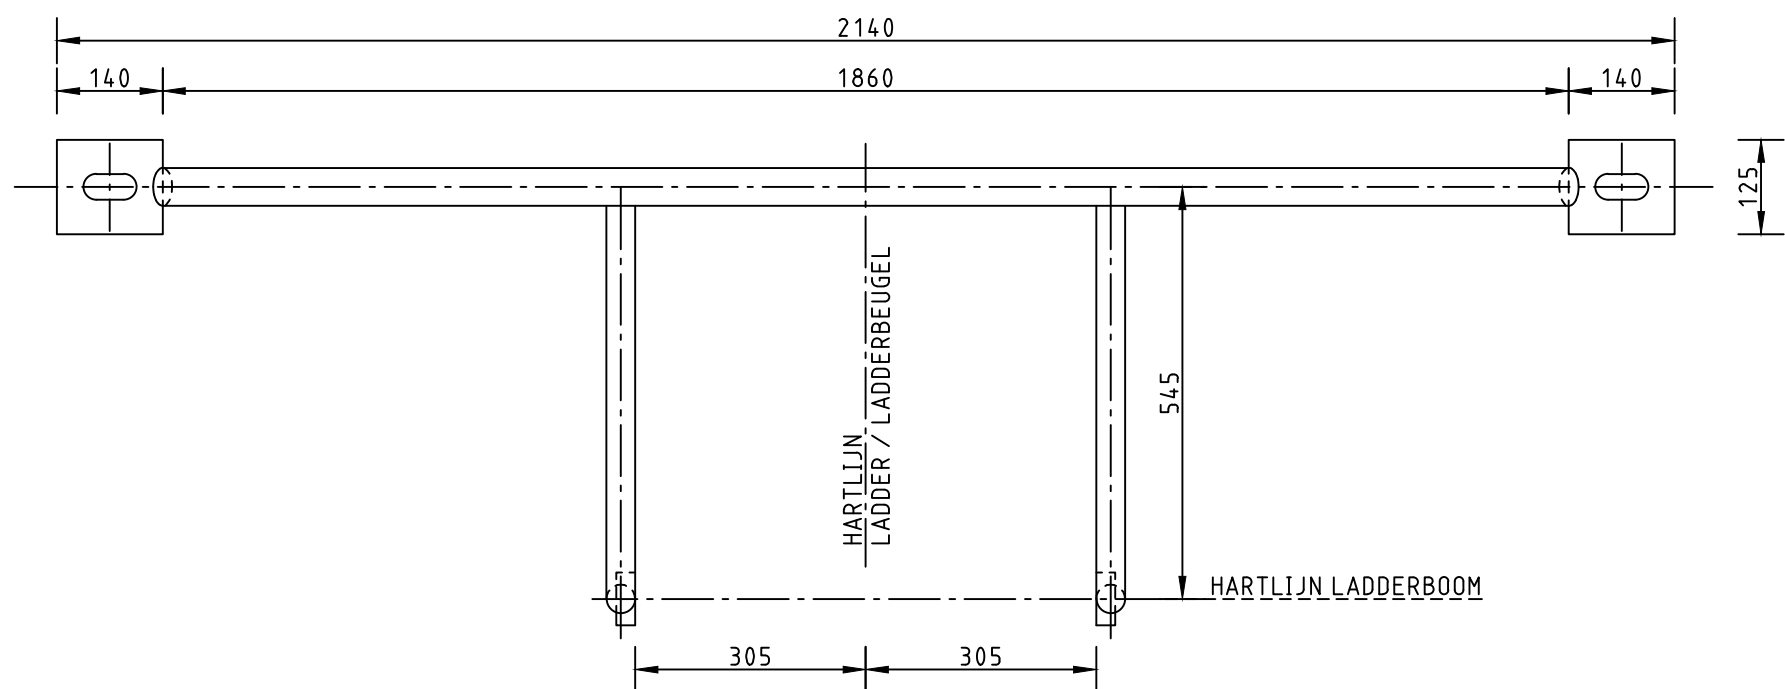


BOVENAANZICHT

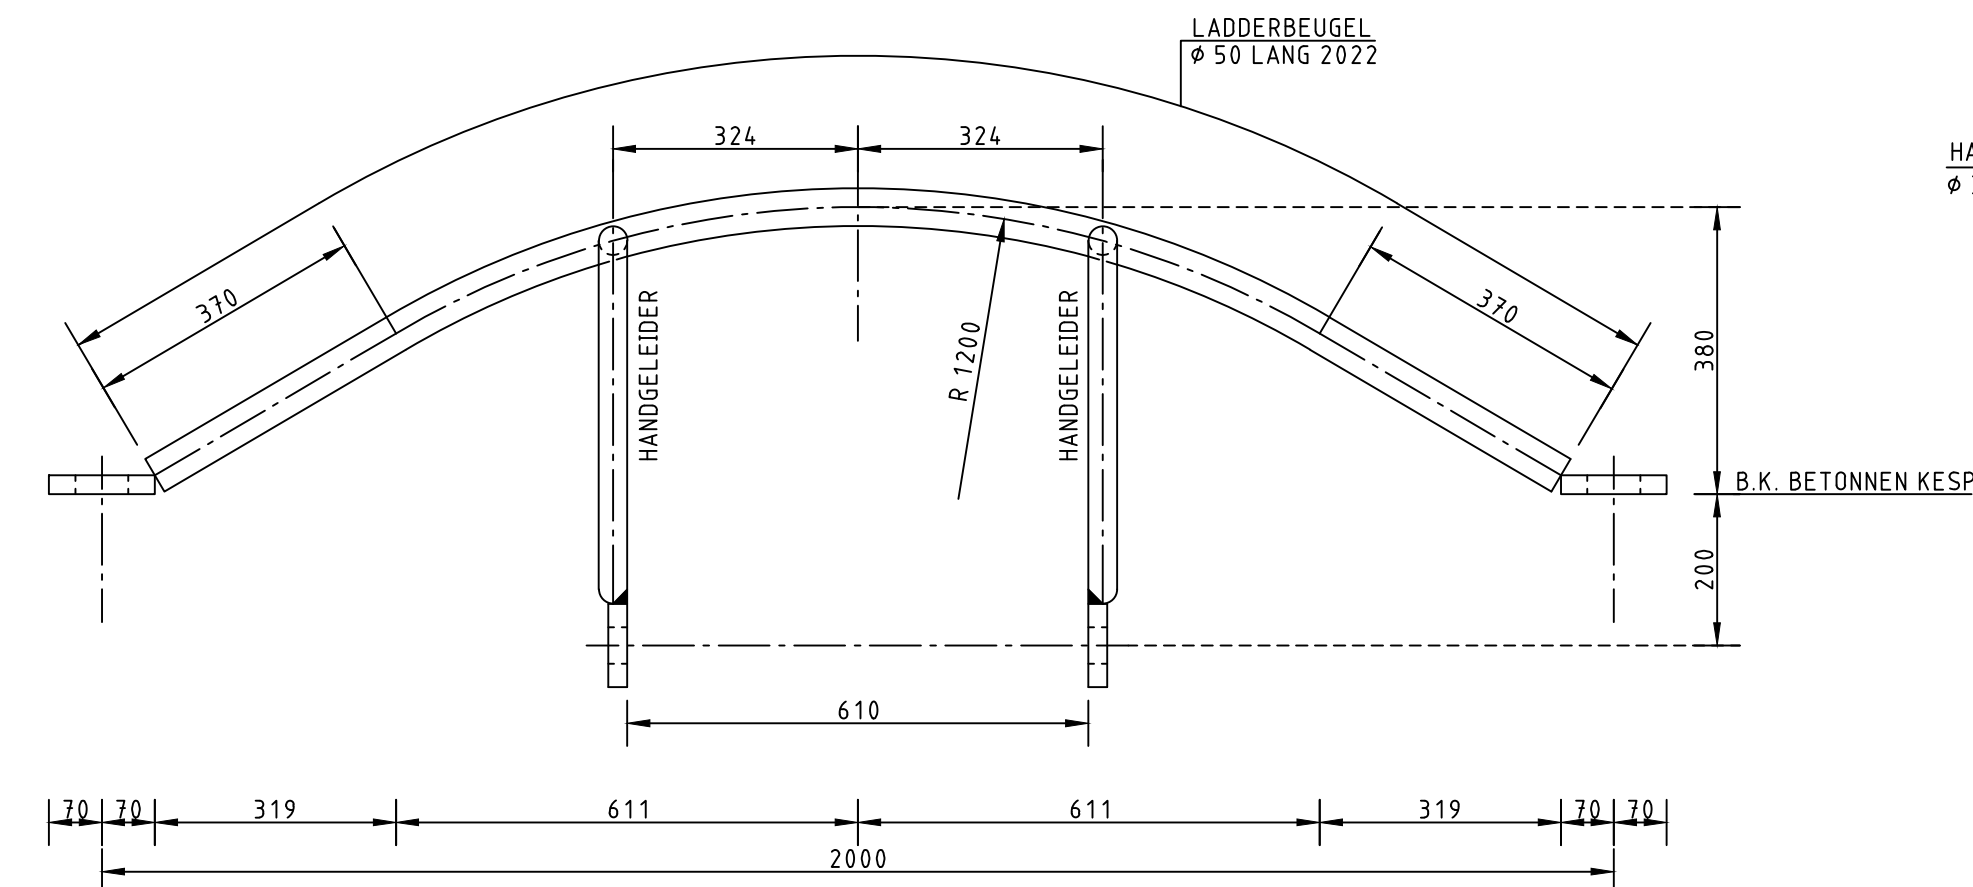

VOORAANZICHT

LADDERBEUGEL MET HANDGELEIDER


SCHAAL 1 : 10
6x UITVOEREN

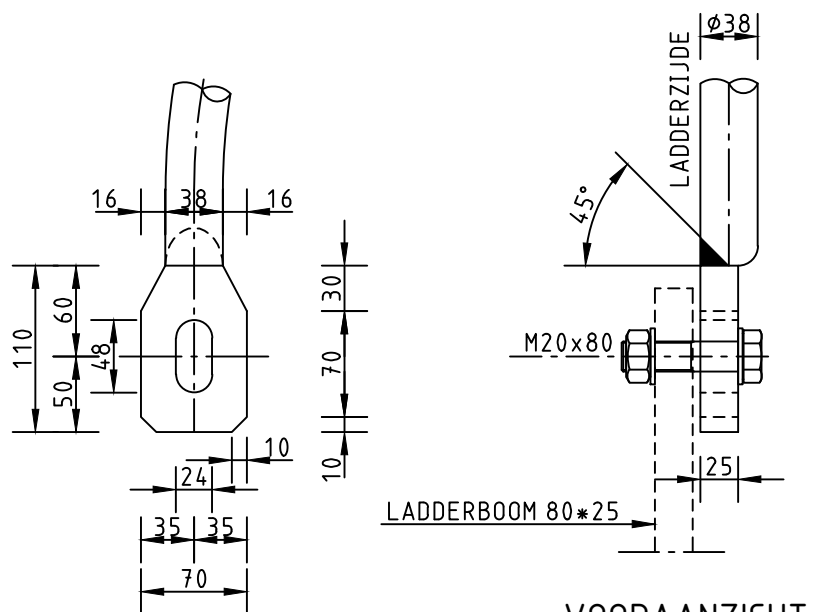


ZIJAANZICHT

HANDGELEIDERPLAAT


SCHAAL 1 : 5

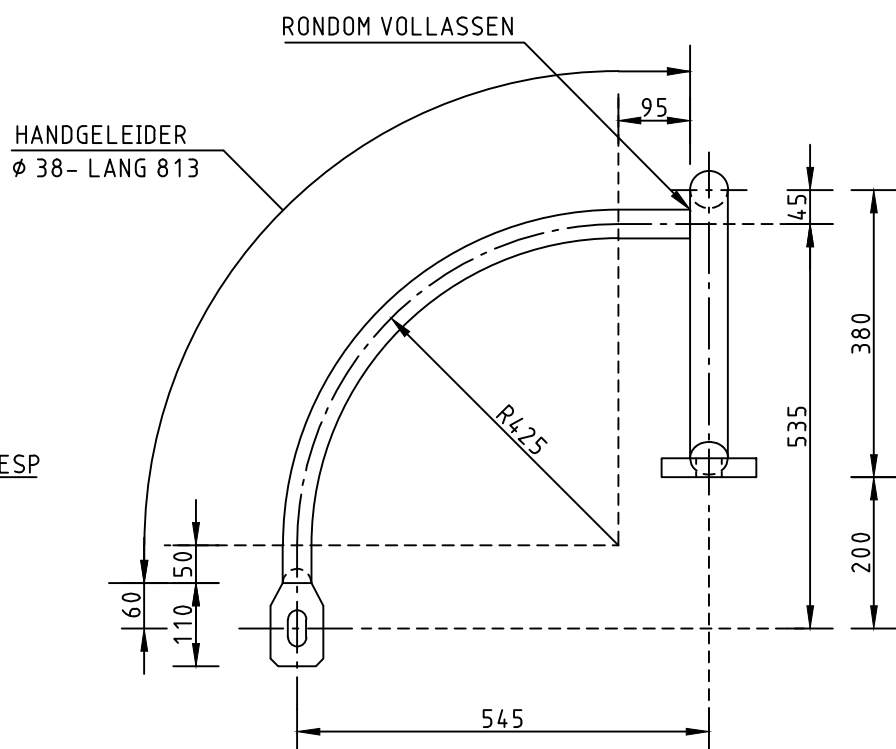

ZIJAANZICHT

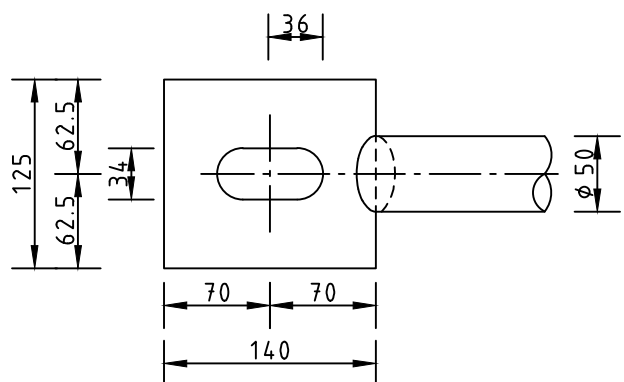

BOVENAANZICHT

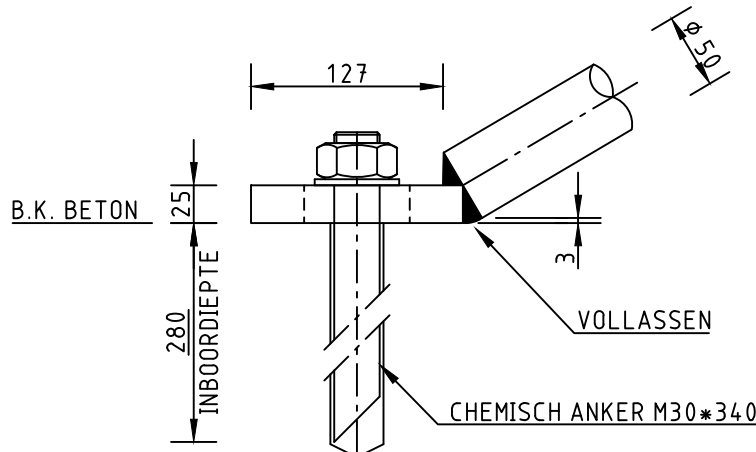

VOORAANZICHT

VOETPLAAT LADDERBEUGEL

SCHAAL 1 : 5

OPMERKINGEN

- Maten in millimeters, tenzij anders vermeld
- Peilmaten in meters t.o.v. N.A.P., tenzij anders vermeld
- STAALKWALITEIT S355 JR
- CONSERVERING VOLGENS BESTEK

Opdrachtgever :



Gemeente Rotterdam
Stadsbeheer
Beheer Buitenruimte

VERSIE

f	e	d	c	b	a	1e UITGAVE	W.Valkenburg	27-09-2013
					VERSIE	OMSCHRIJVING	TEKENAAR	DATUM
					BESTANDSNAAM : LF12WA011J-T-014A.DWG		PROJECTCODE :	
							VERWIJZING :	



Gemeente Rotterdam
Stadsontwikkeling
Ingenieursbureau

GALVANISTRAAT 15
POSTBUS 6633
3002 AP ROTTERDAM
TELEFOON : 010 4894530
TELEFAX : 010 4896200

NIEUWE MAAS

VERVANGEN WESTERKADE

LADDERBEUGEL

GETEKEND :	GECONTROLEERD :	GEAUTORISEERD :	TEKENINGNR. :	
W.Valkenburg	M.L.Broeken	D.Enzlin	LF12WA011J - T - 013	a
PARAAF	PARAAF/DATUM	PARAAF/DATUM	WIJK/PROJECTCODE - SOORT - VOLGNR.	VER.