
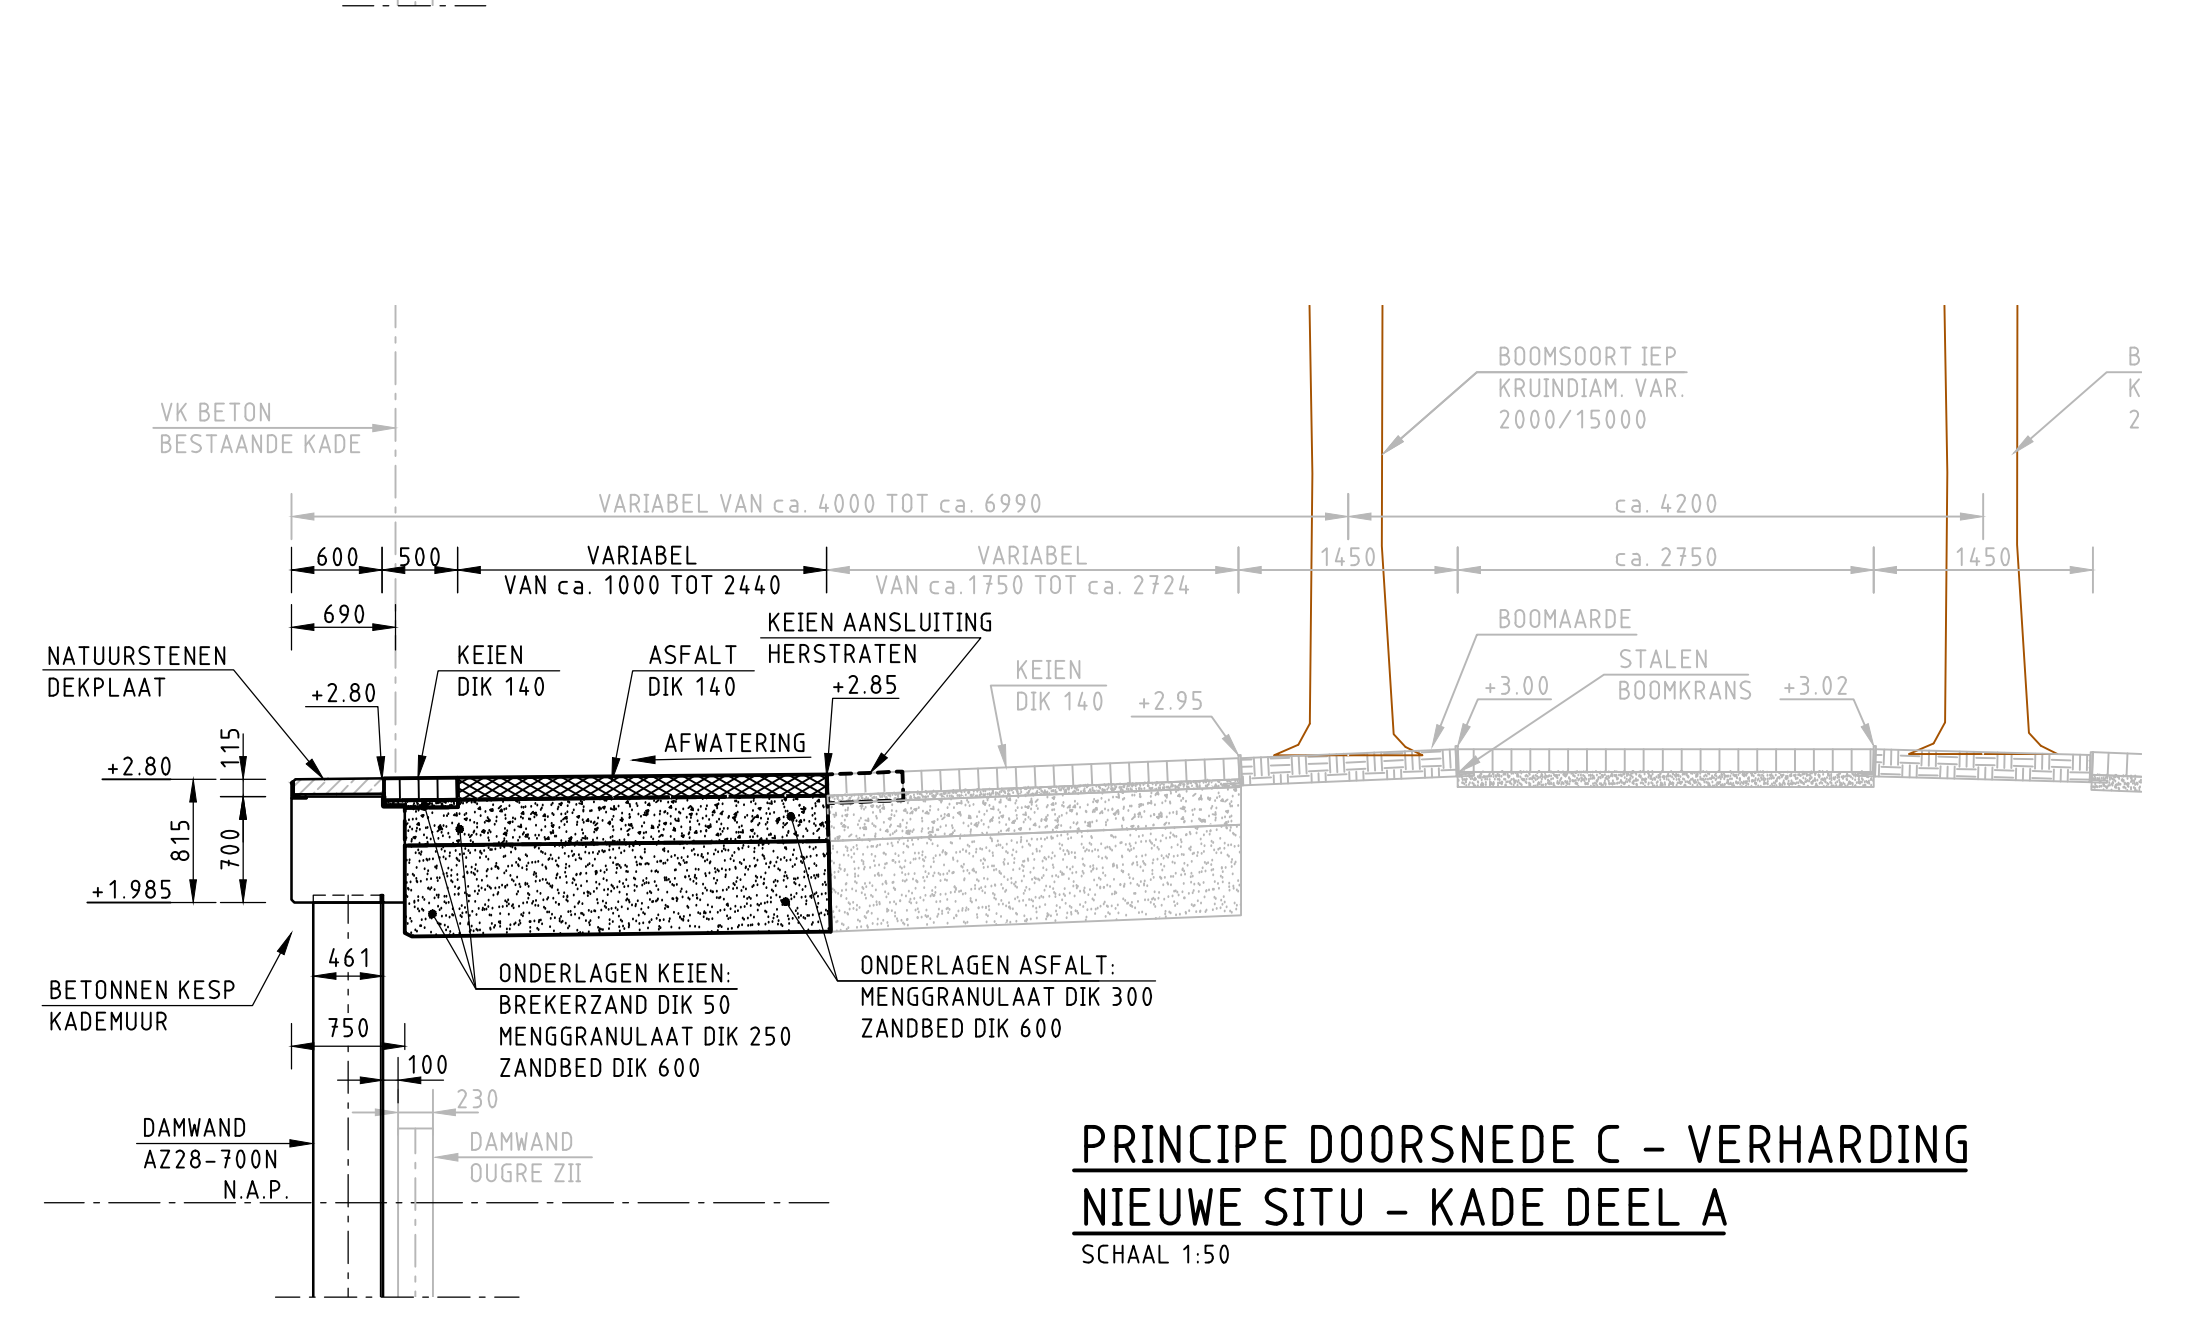
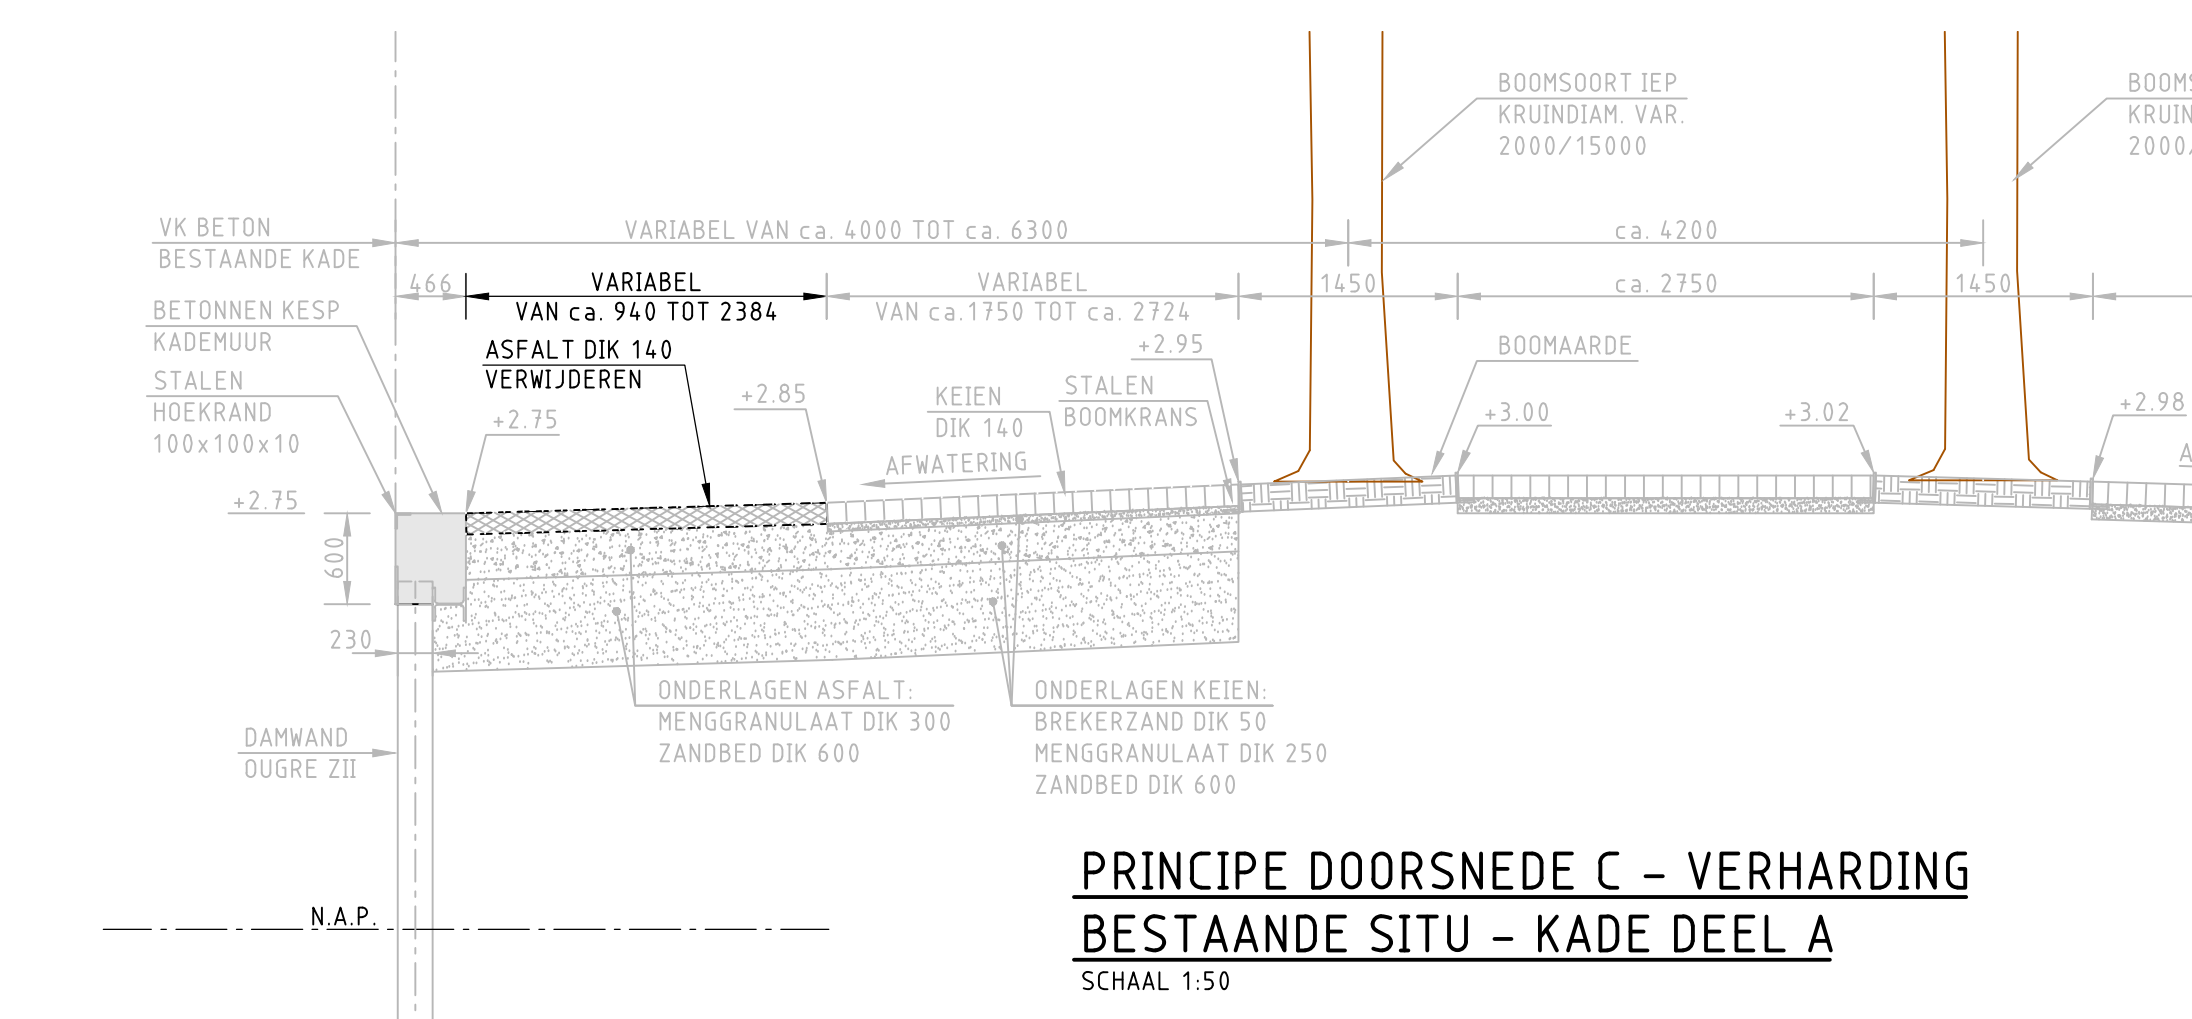
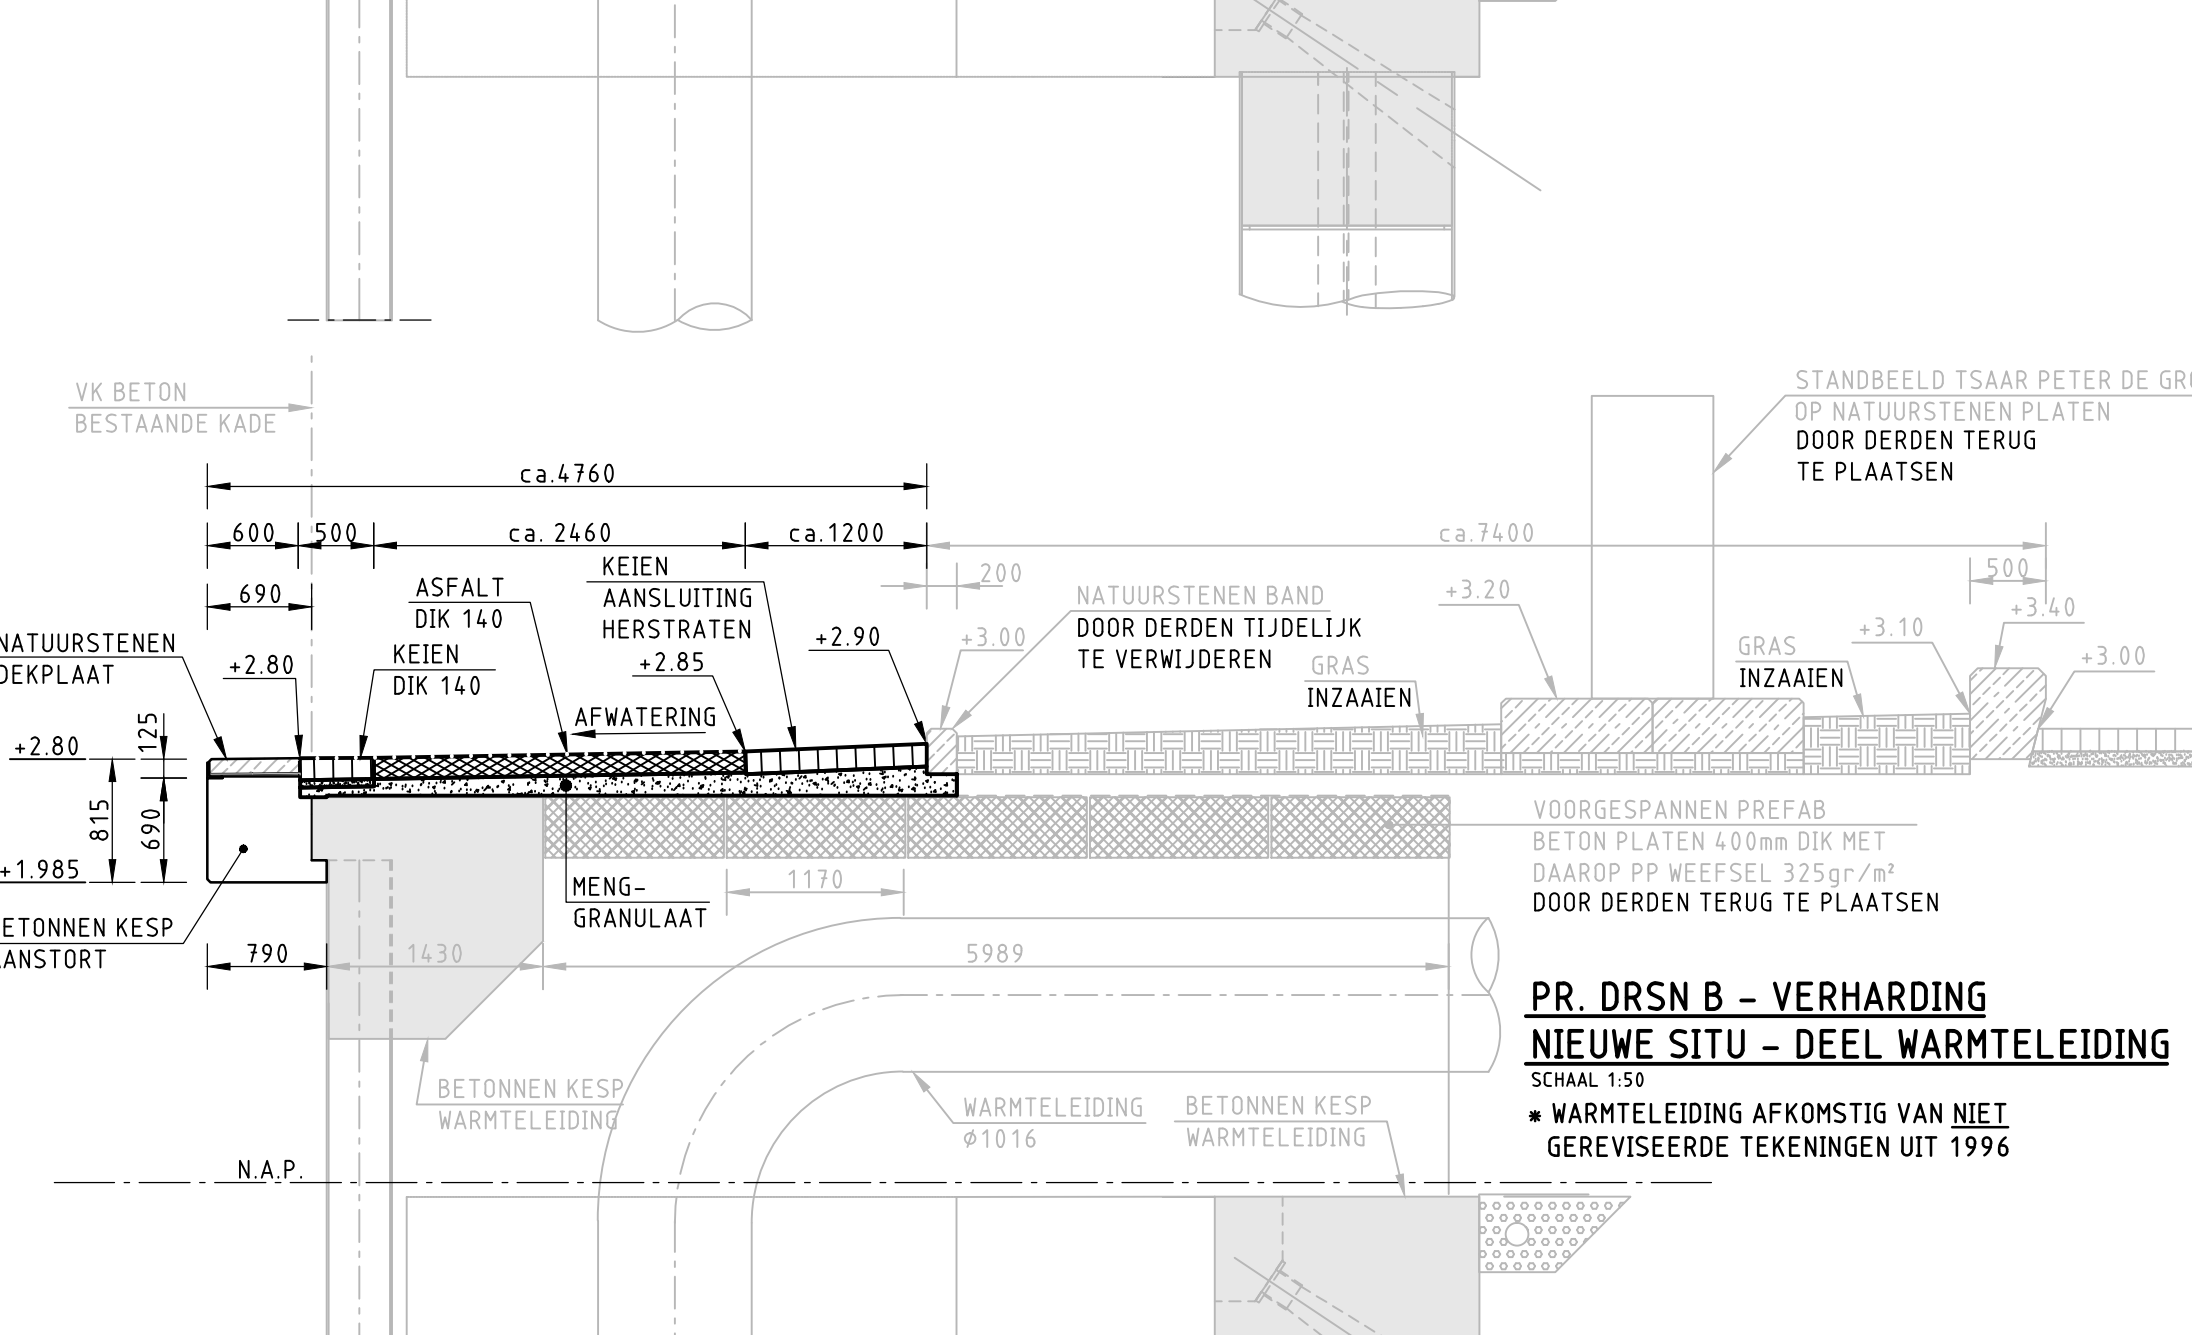
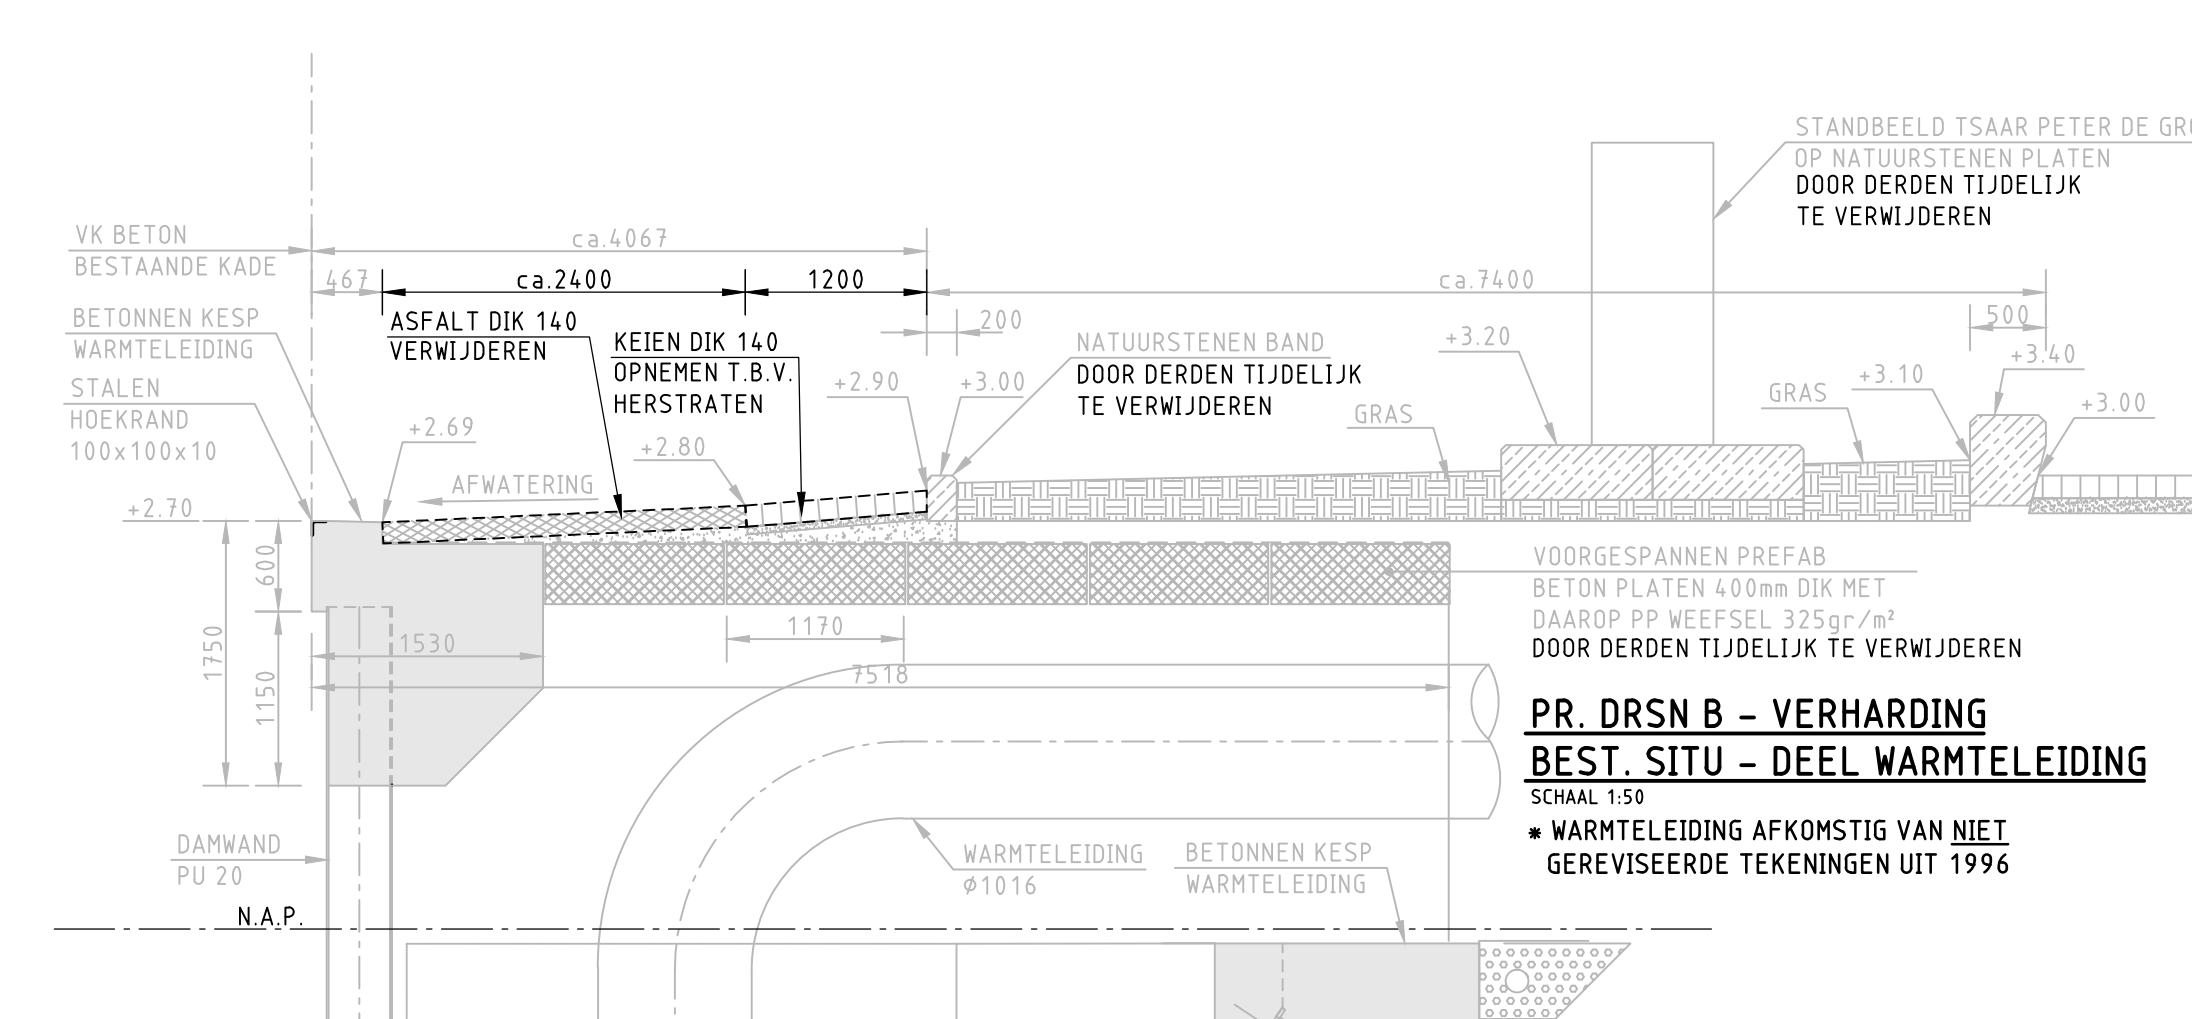
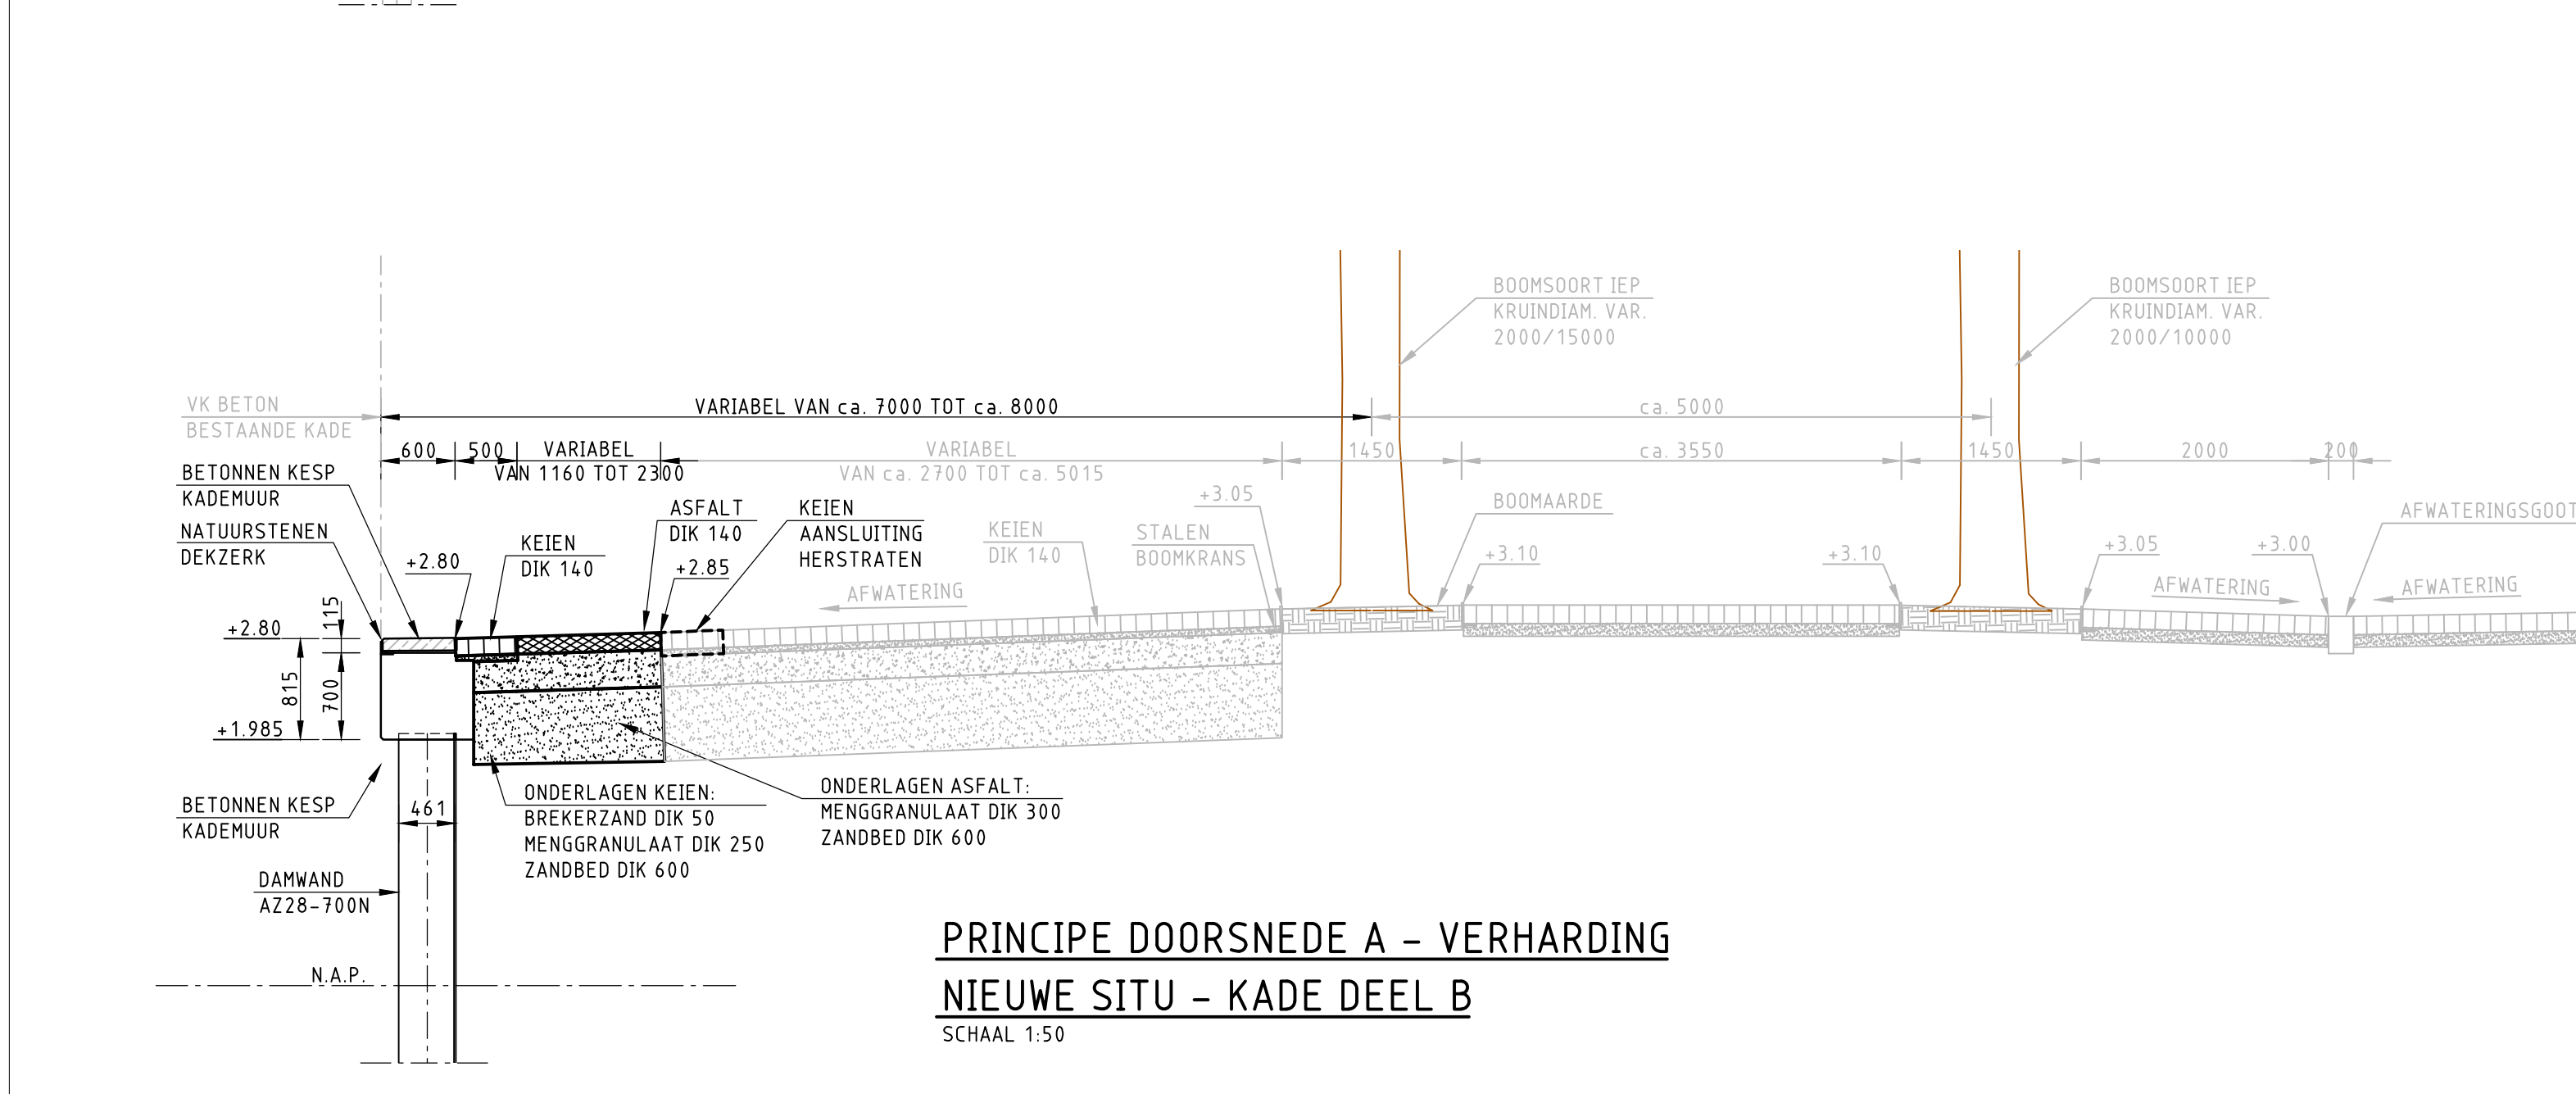
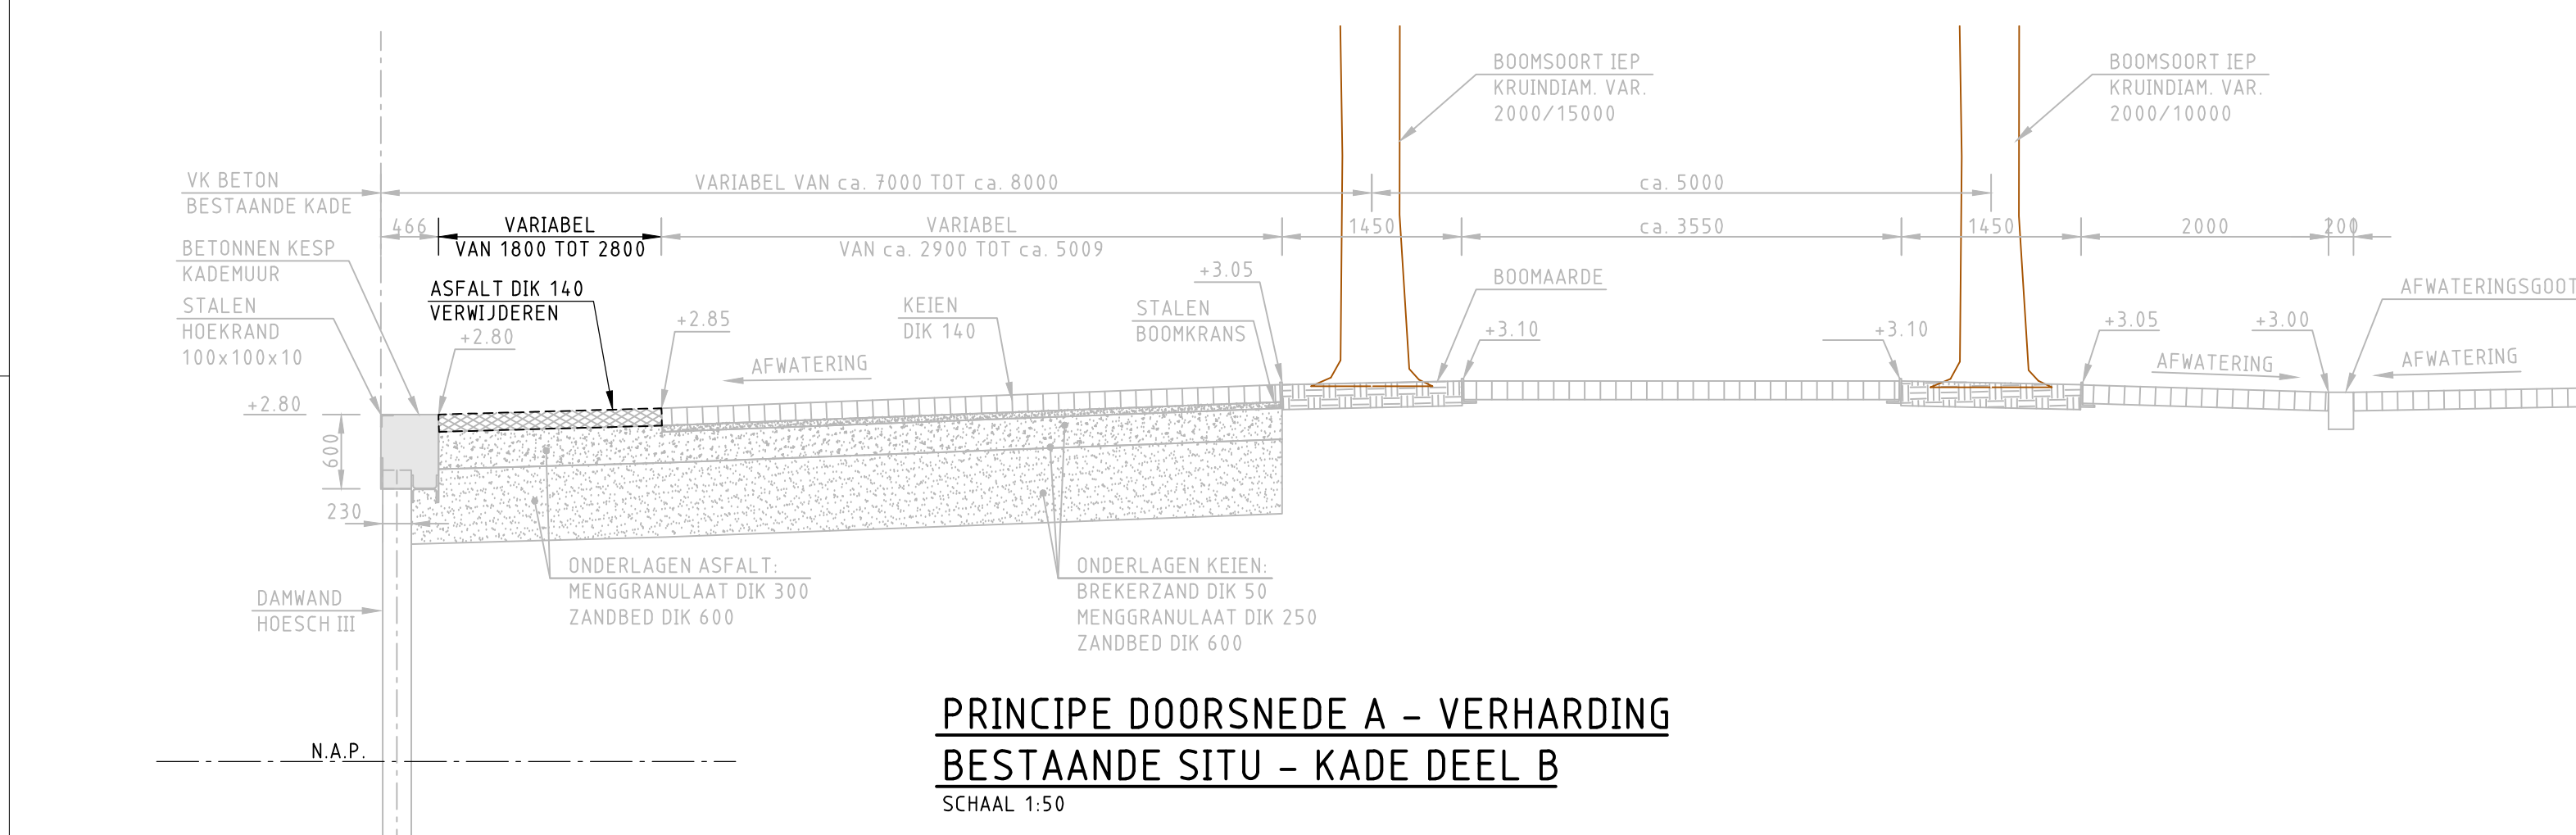


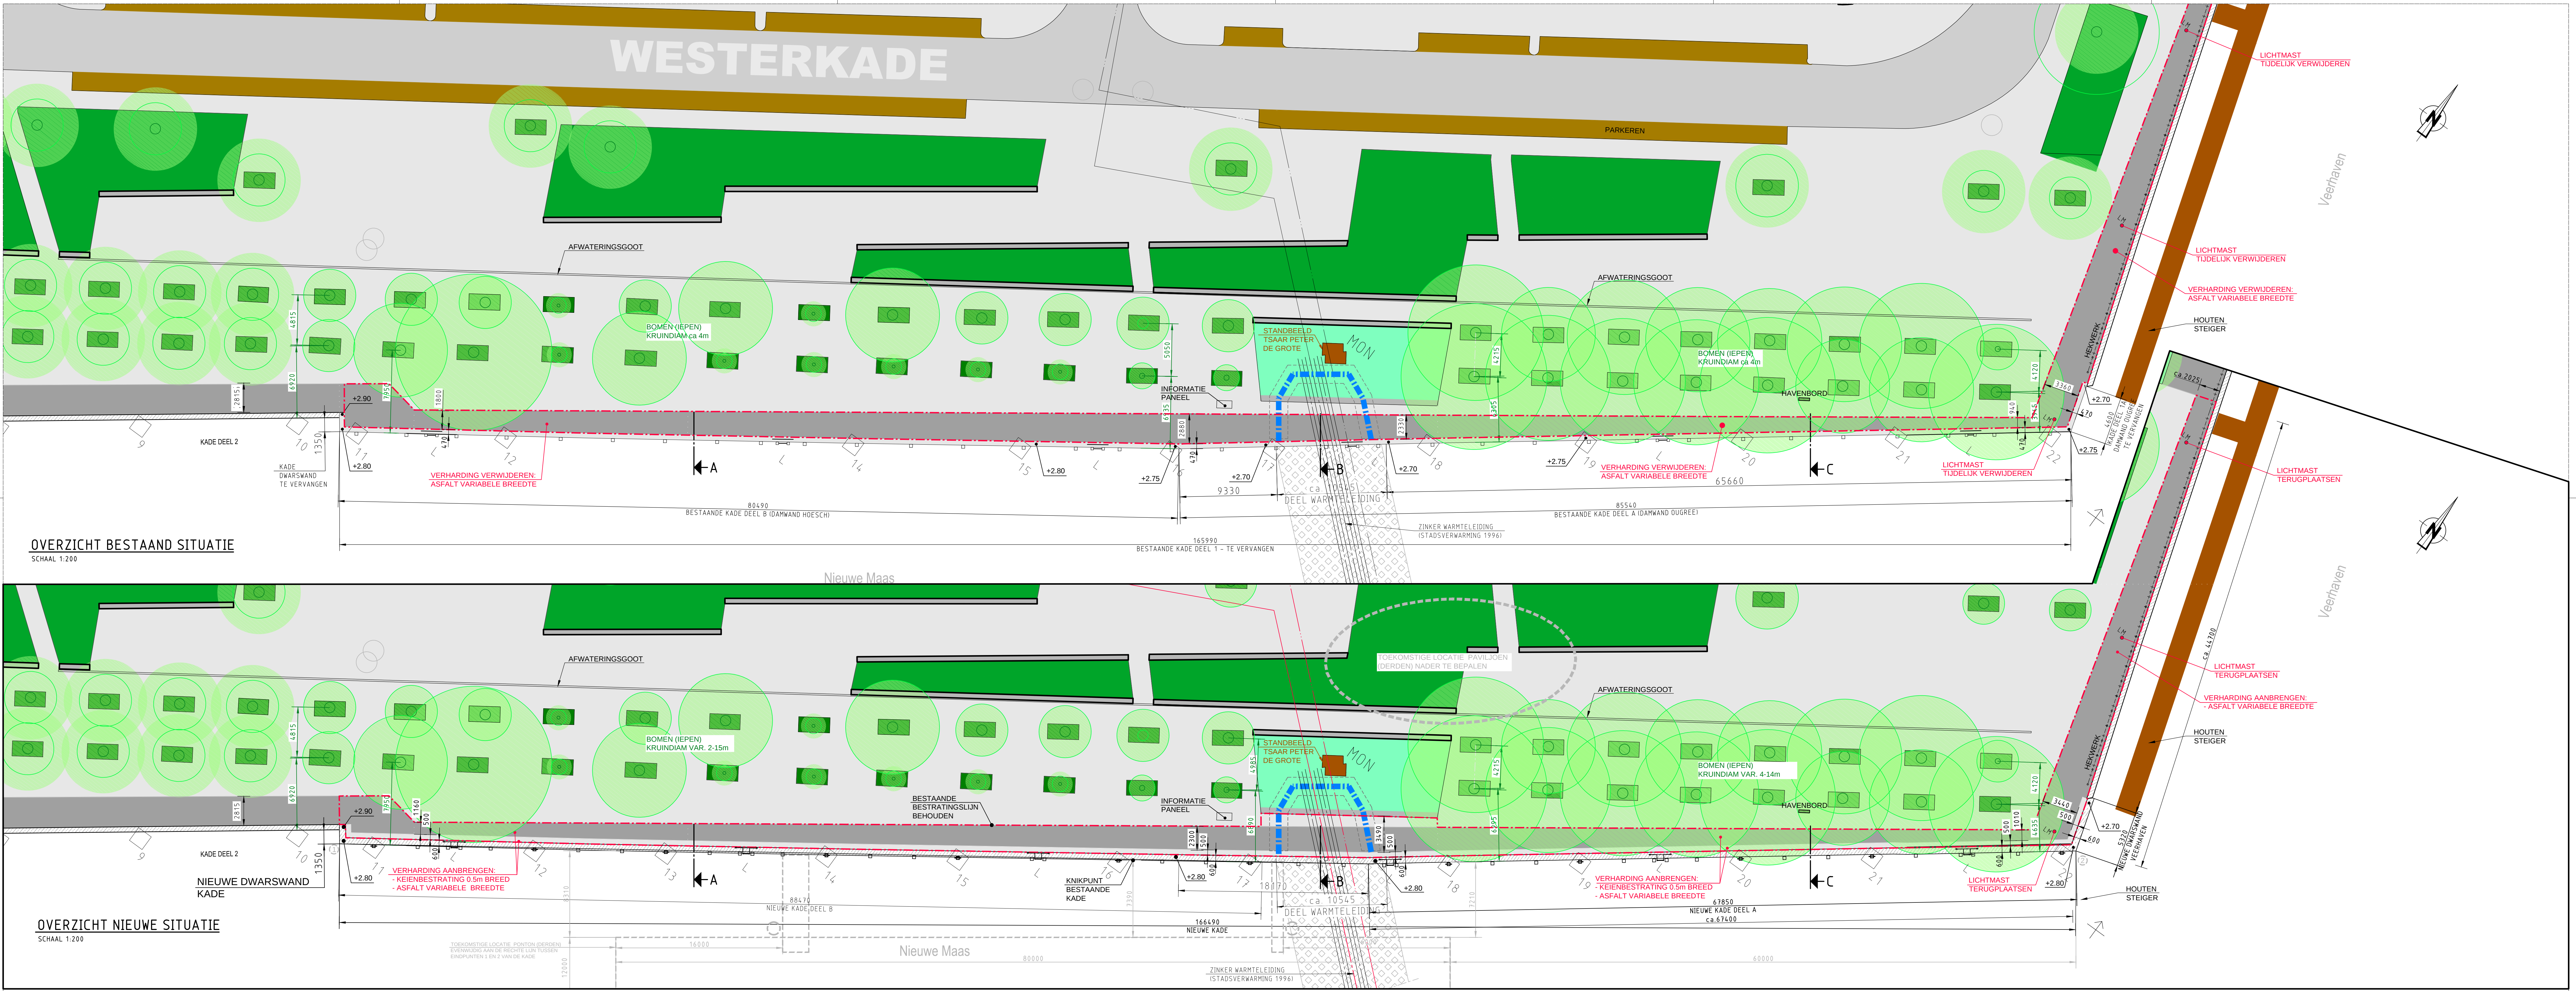

| OPMERKINGEN                                    |  |  |  |
|------------------------------------------------|--|--|--|
| * HATEN IN METERS, TENZIJ ANDERS AANGEGEVEN    |  |  |  |
| * HOOGTEMATEN IN METERS TEN OPZICHT VAN N.A.P. |  |  |  |
| * MARTVOERING IN HET WERK CONTROLLEREN         |  |  |  |
| * BOOMVORTELEN NET GETEKEND                    |  |  |  |

| Gemeente Rotterdam                |              |                        |            |
|-----------------------------------|--------------|------------------------|------------|
| Stadsbeheer                       |              |                        |            |
| Beheer Buitenruimte               |              |                        |            |
| VERSIE                            |              |                        |            |
| T                                 |              |                        |            |
| W                                 |              |                        |            |
| d                                 |              |                        |            |
| c                                 |              |                        |            |
| b                                 |              |                        |            |
| a                                 | 1e UITGAVE   | W. Valkenburg          | 27-09-2012 |
| Versie                            | Omschrijving | Tekenaar               | Deur       |
| Bestandnaam: LF12WA011J-T-01A.DWG |              | Projectcode: LF11W0004 | Wijziging: |

| Gemeente Rotterdam     |              |             |                      |
|------------------------|--------------|-------------|----------------------|
| Stadsontwikkeling      |              |             |                      |
| Ingenieursbureau       |              |             |                      |
| NIEUWE MAAS            |              |             |                      |
| VERVANGEN WESTERKADE   |              |             |                      |
| VERHARDING ACHTER KADE |              |             |                      |
| Gedownload:            | Gedownload:  | Gedownload: | Tekening:            |
| W. Valkenburg          | M.L. Broekse | P. de Vries | LF12WA011J - T - 015 |
| Bijlage 1: 1.041.13    |              |             |                      |
| Formaat: 1200x841      |              |             |                      |
| Schied: ZIE TEKENING   |              |             |                      |
| Blad: van              |              |             |                      |
| Totaal: 1              |              |             |                      |