

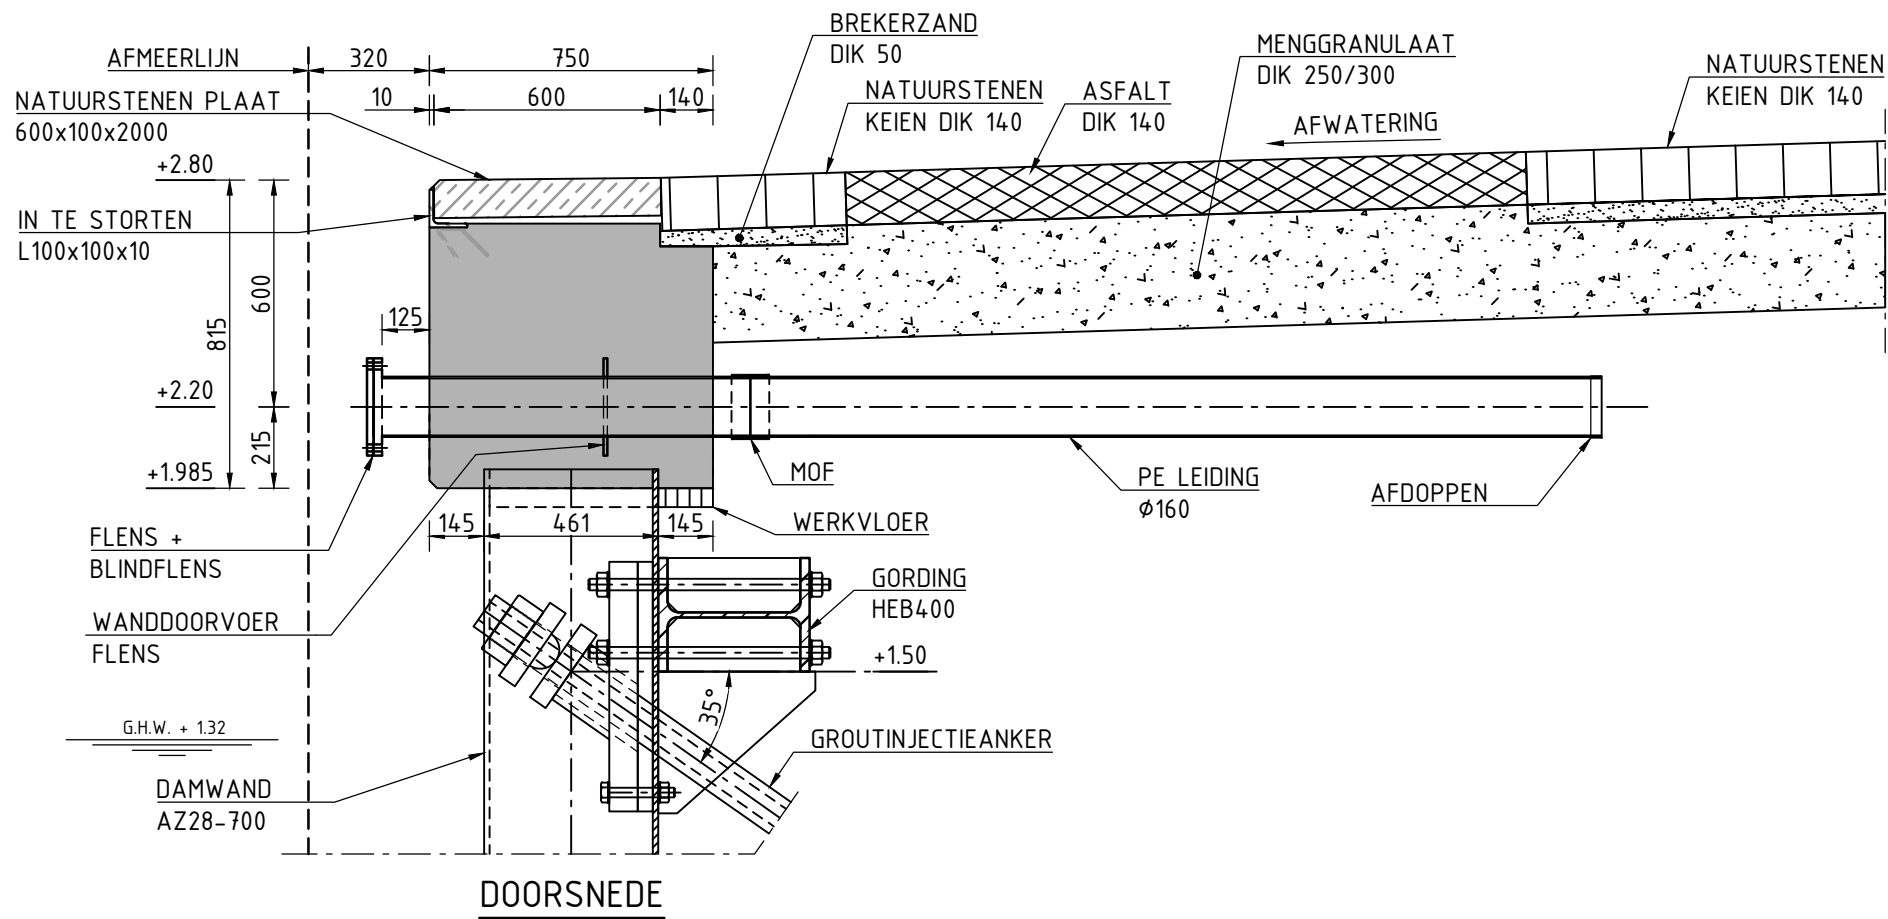


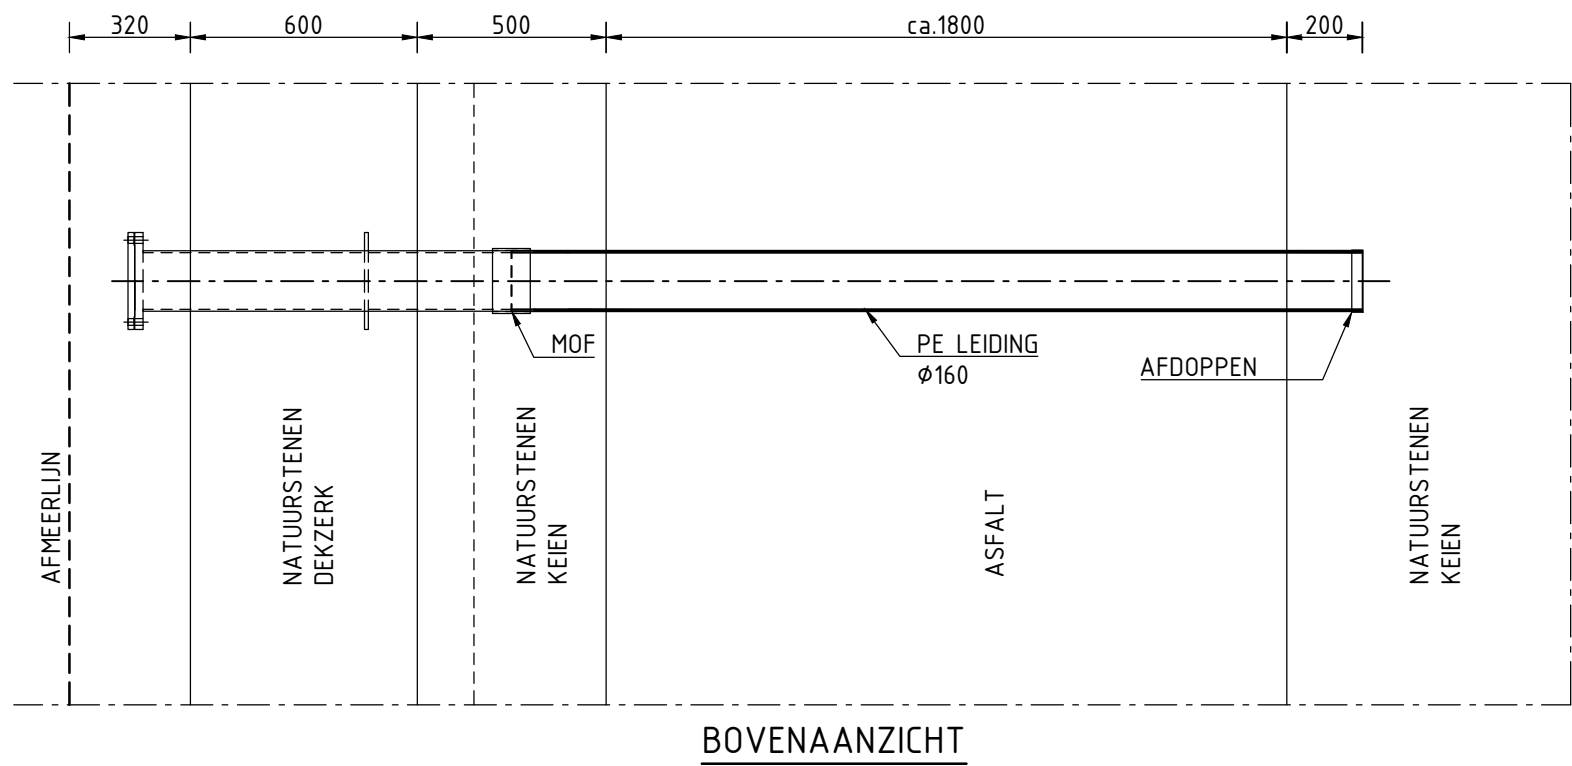

PRINCIPE DOORVOERBUIS
T.B.V. KABELS EN LEIDINGEN TOEKOMSTIG PONTON
SCHAAL 1:20

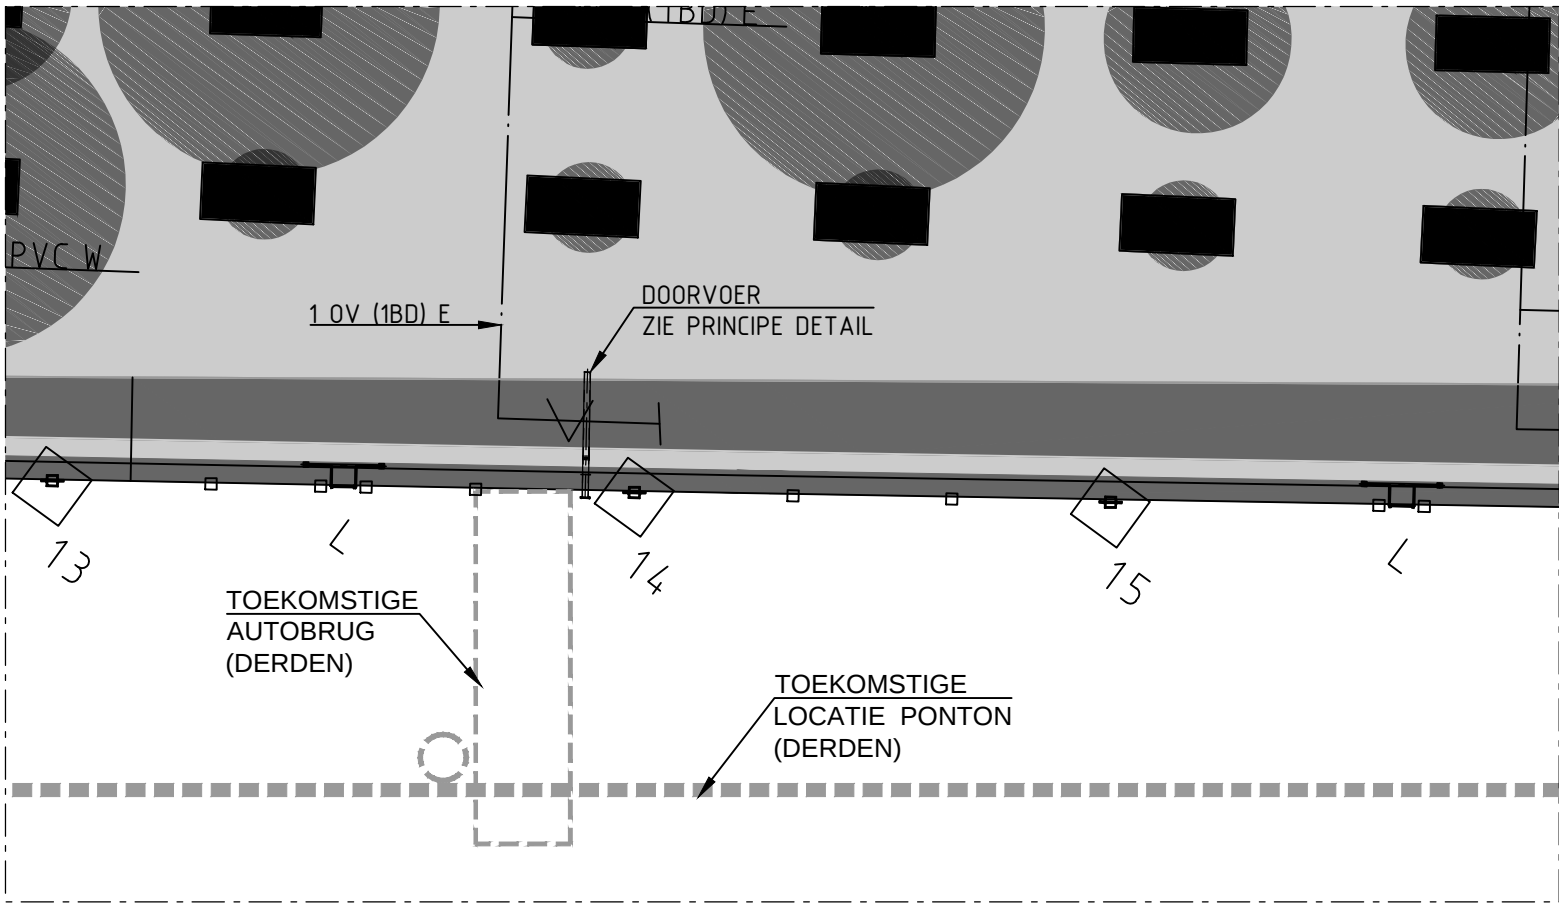

OVERZICHT LOCATIE DOORVOER
SCHAAL 1 : 200

OPMERKINGEN

- Maten in millimeters, tenzij anders vermeld

- Peilmaten in meters t.o.v. N.A.P., tenzij anders vermeld

Opdrachtgever :

Gemeente Rotterdam
Stadsbeheer
Beheer Buitenruimte

VERSIE

f			
e			
d			
c			
b			
a	1e UITGAVE	W.Valkenburg	27-09-2013
VERSIE	OMSCHRIJVING	TEKENAAR	DATUM
BESTANDSNAAM : LF12WA011J-T-018A.DWG		PROJECTCODE :	VERWIJZING :

Gemeente Rotterdam
Stadsontwikkeling
Ingenieursbureau

GALVANISTRAAT 15
POSTBUS 6633
3002 AP ROTTERDAM
TELEFOON : 010 4894530
TELEFAX : 010 4896200

NIEUWE MAAS

VERVANGEN WESTERKADE

DOORVOER T.B.V. KABELS EN LEIDINGEN TOEKOMSTIG PONTON

GETEKEND : W.Valkenburg

GECONTROLEERD : M.L.Broeken

GEAUTORISEERD : D.Enzlin

TEKENINGNR. : LF12WA011J - T - 018

BEHOORT BIJ : Bestek

NUMMER : 1-041-13

DOCUMENTSOORT : TEKENING

FORMAAT : A2

BLAD : VAN

SCHAAL : ZIE TEKENING

BLADEN :

W.Valkenburg

PARAAF

M.L.Broeken

PARAAF/DATUM

D.Enzlin

PARAAF/DATUM

VER.