




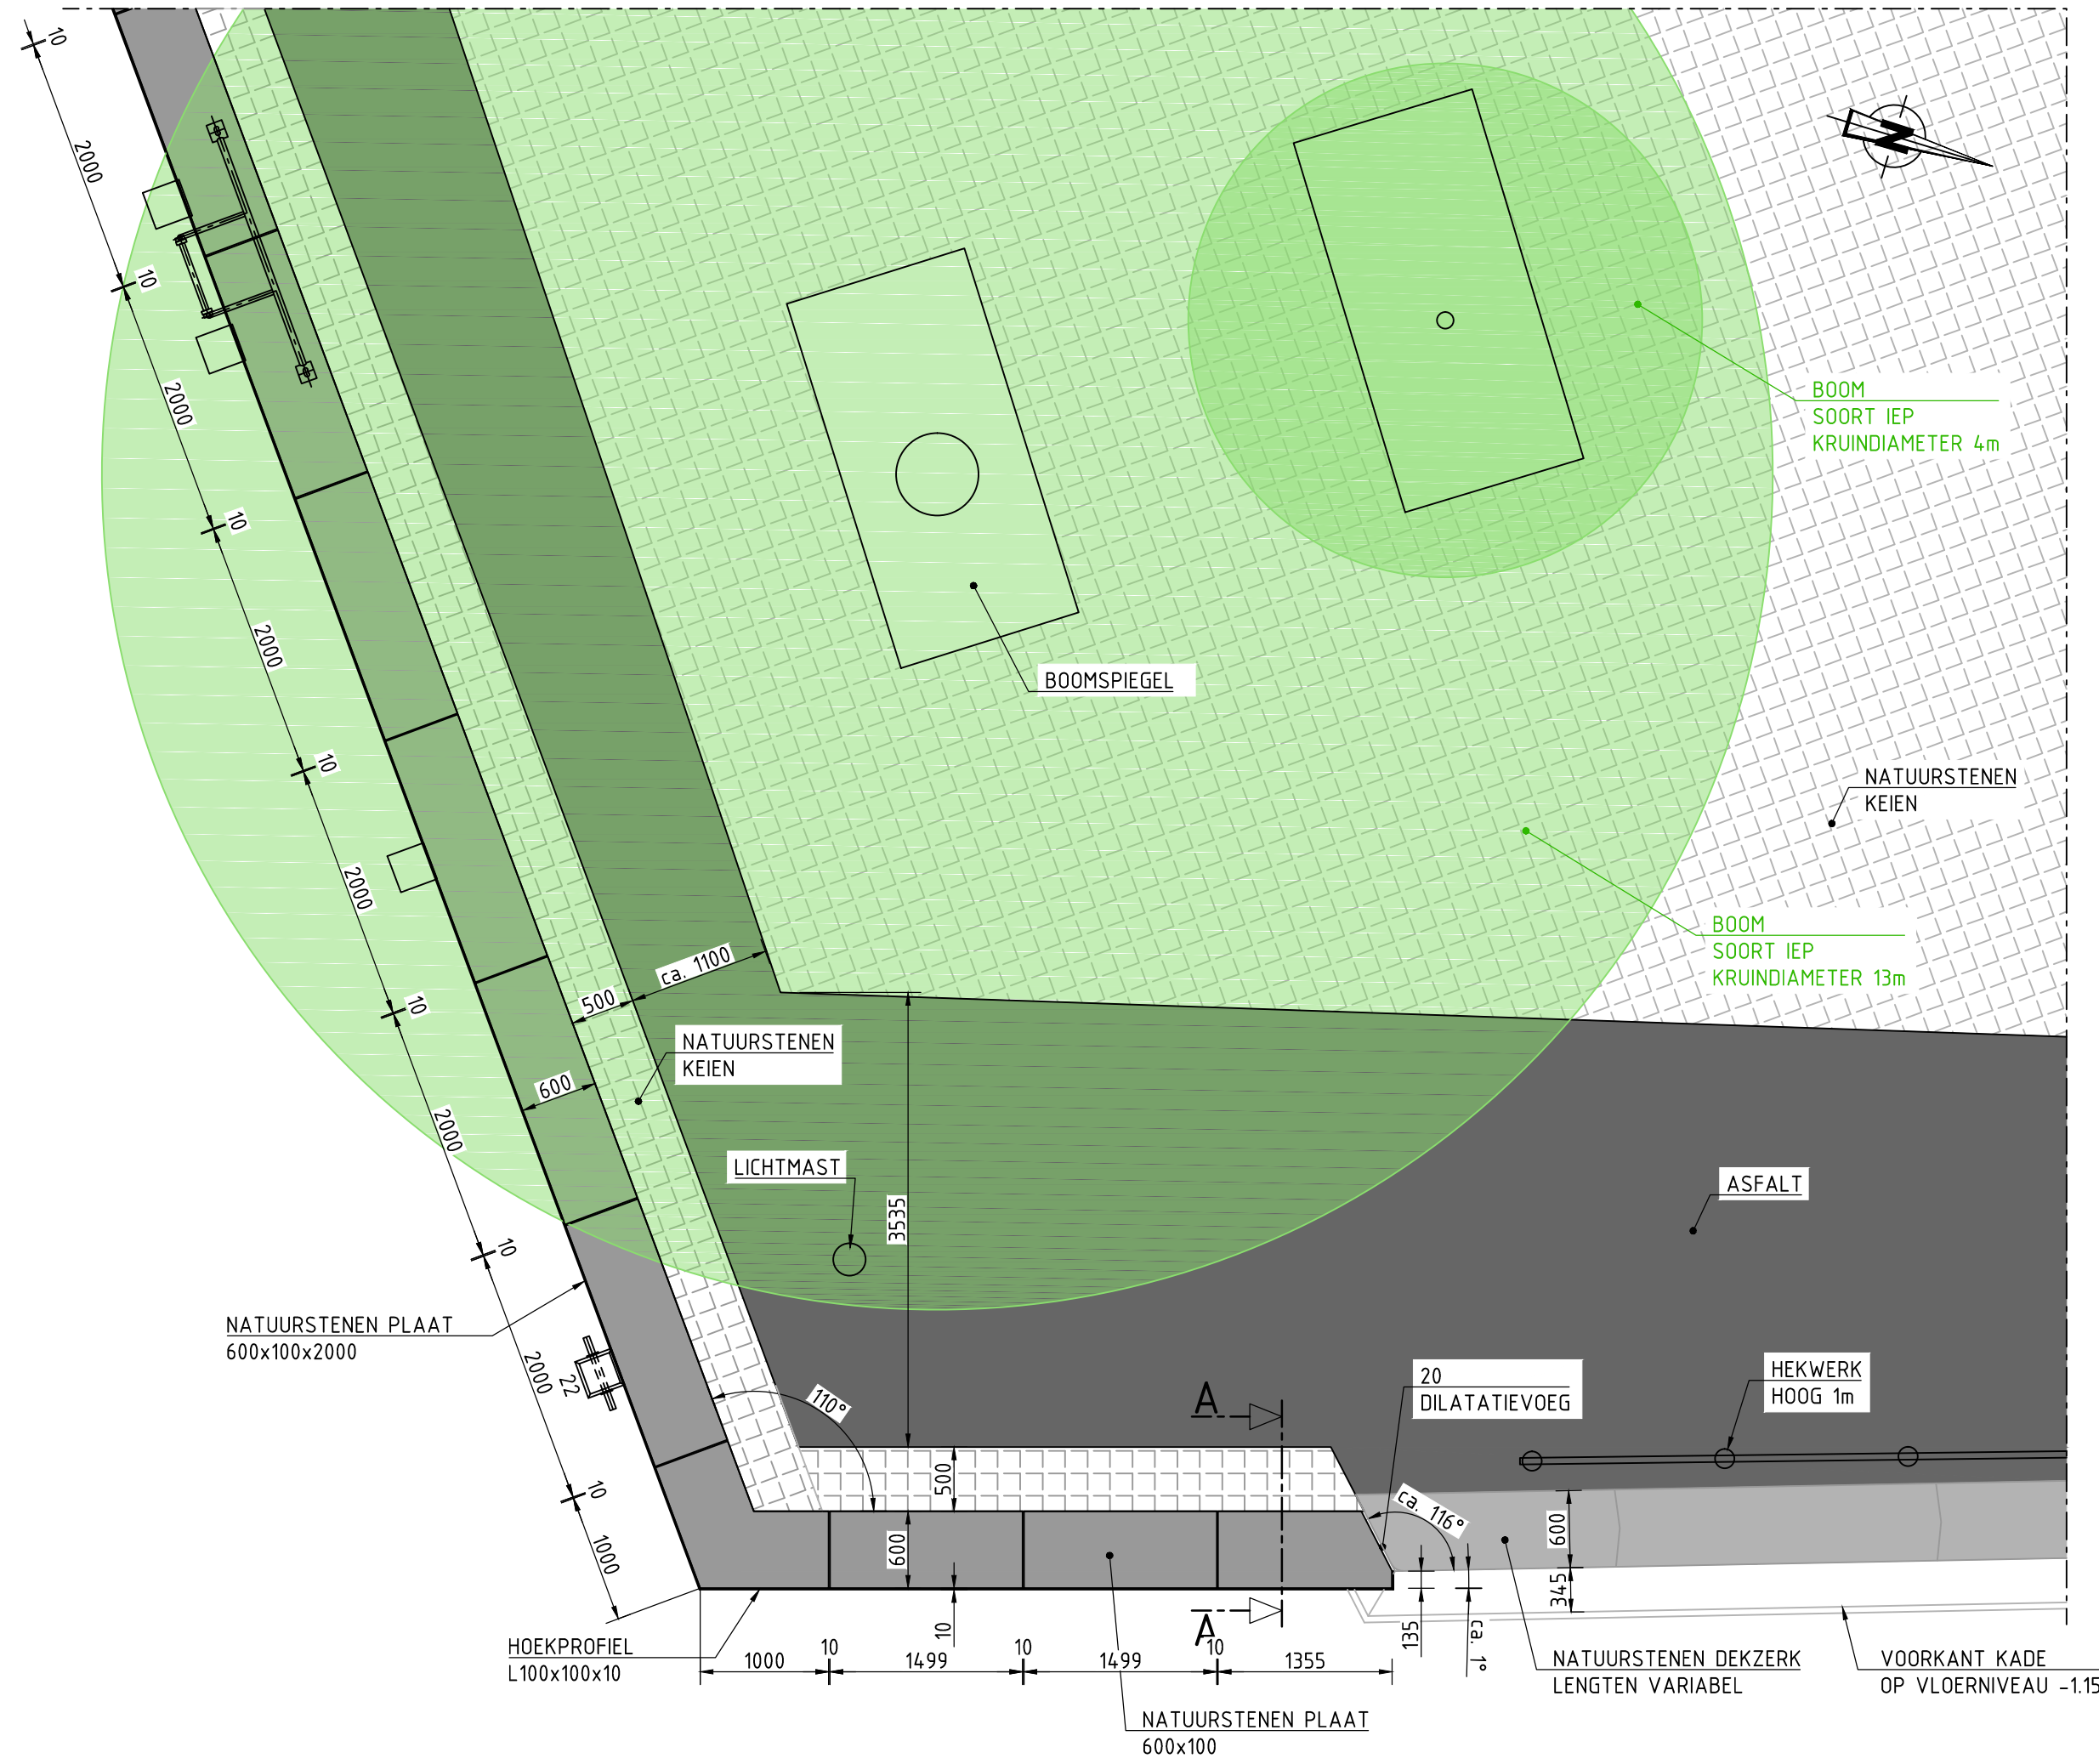

BOVENAANZICHT VLEUGEL VEERHAVEN
SCHAAL 1 : 50

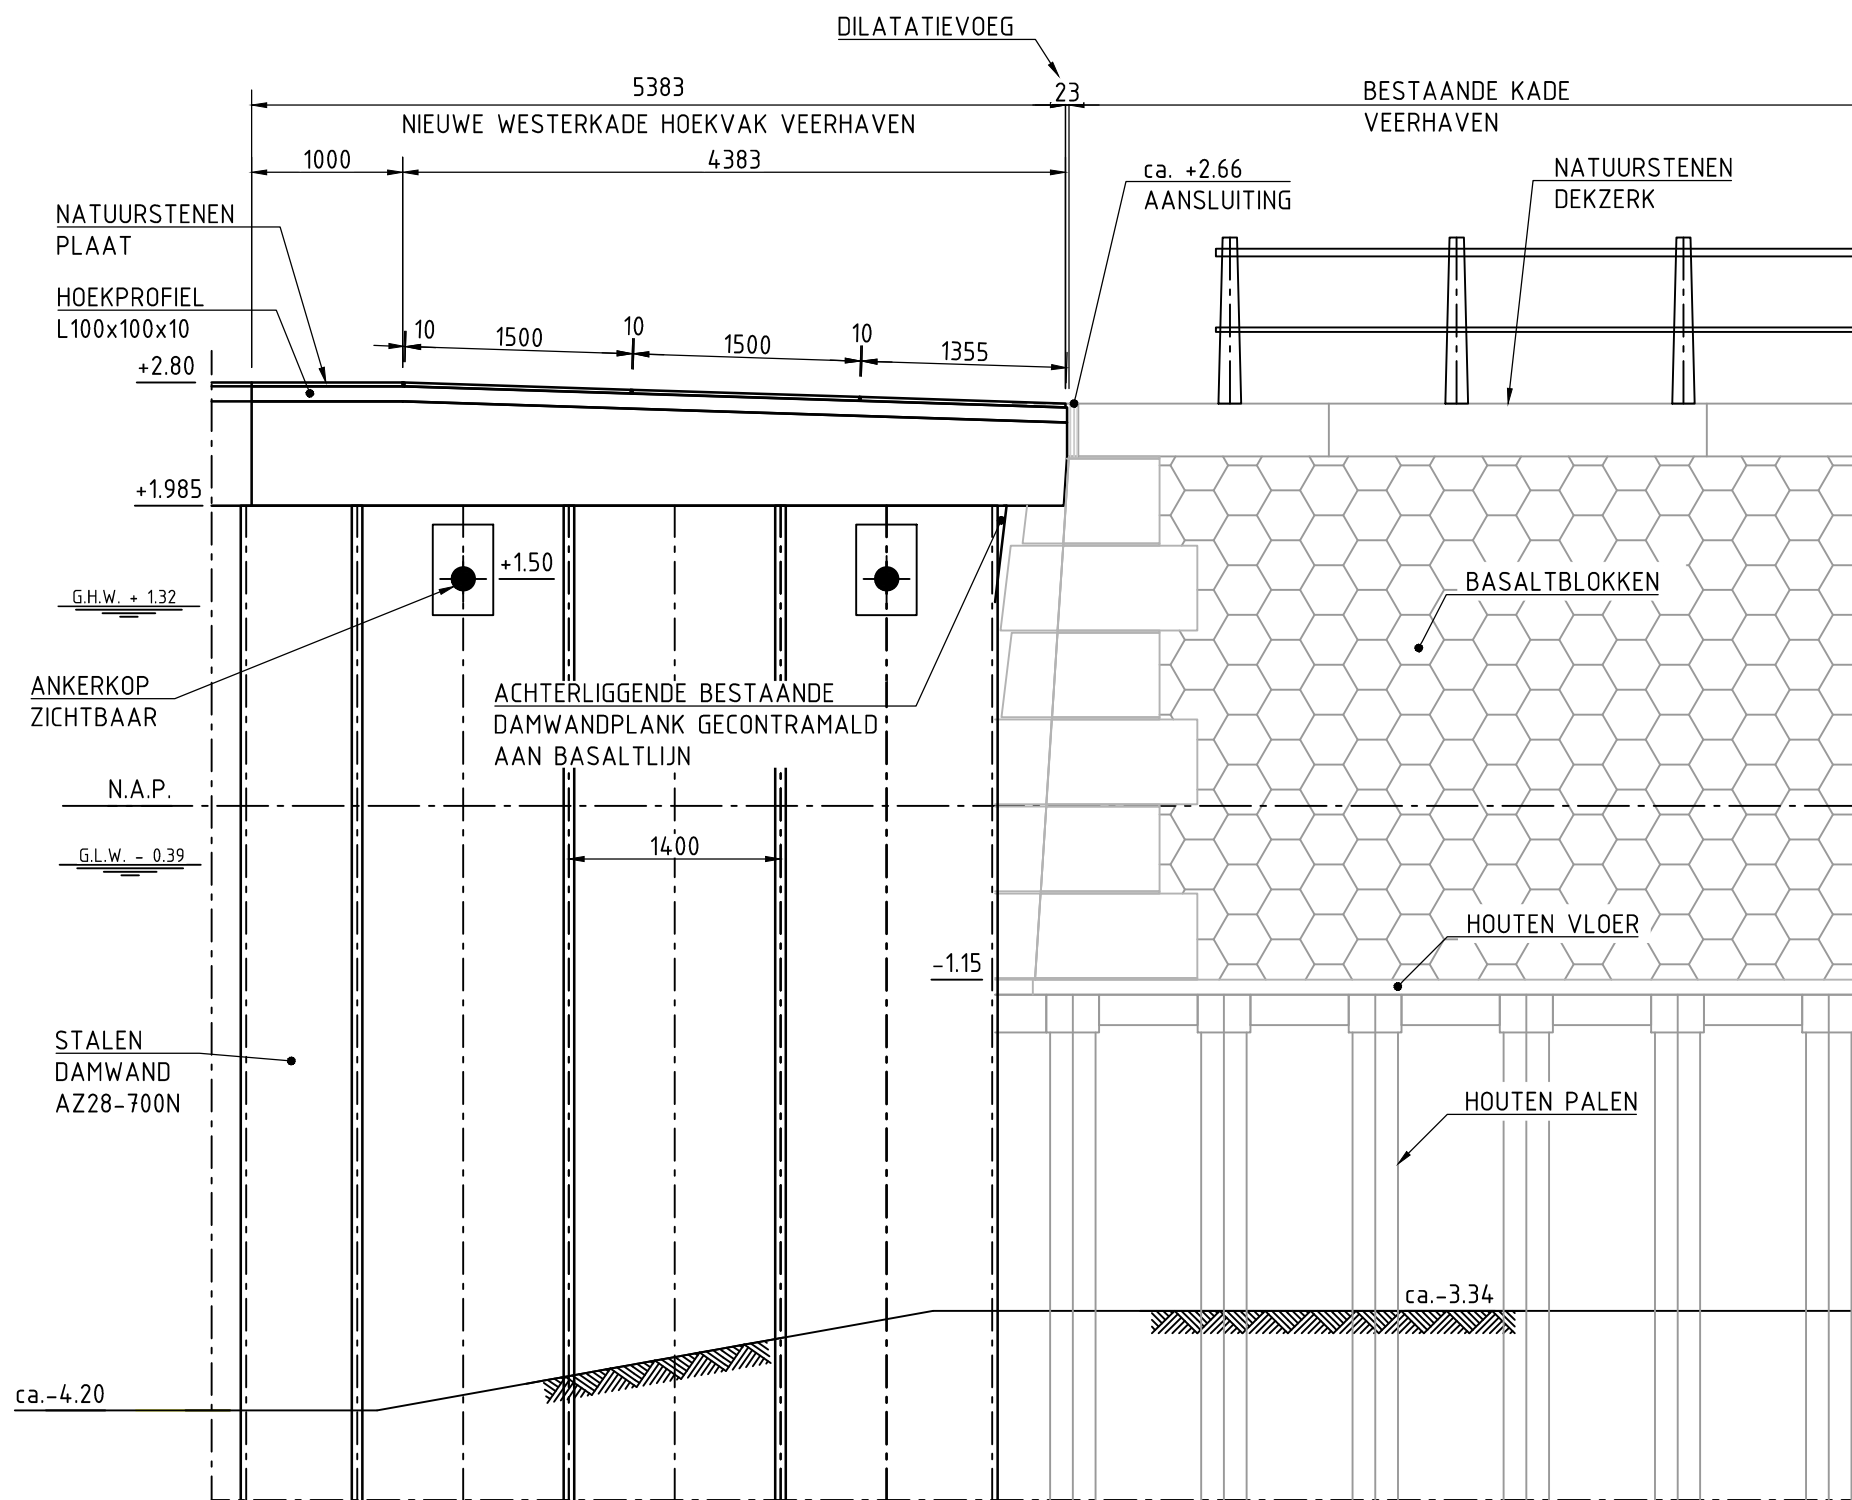

VOORAANZICHT VLEUGEL VEERHAVEN
SCHAAL 1 : 50

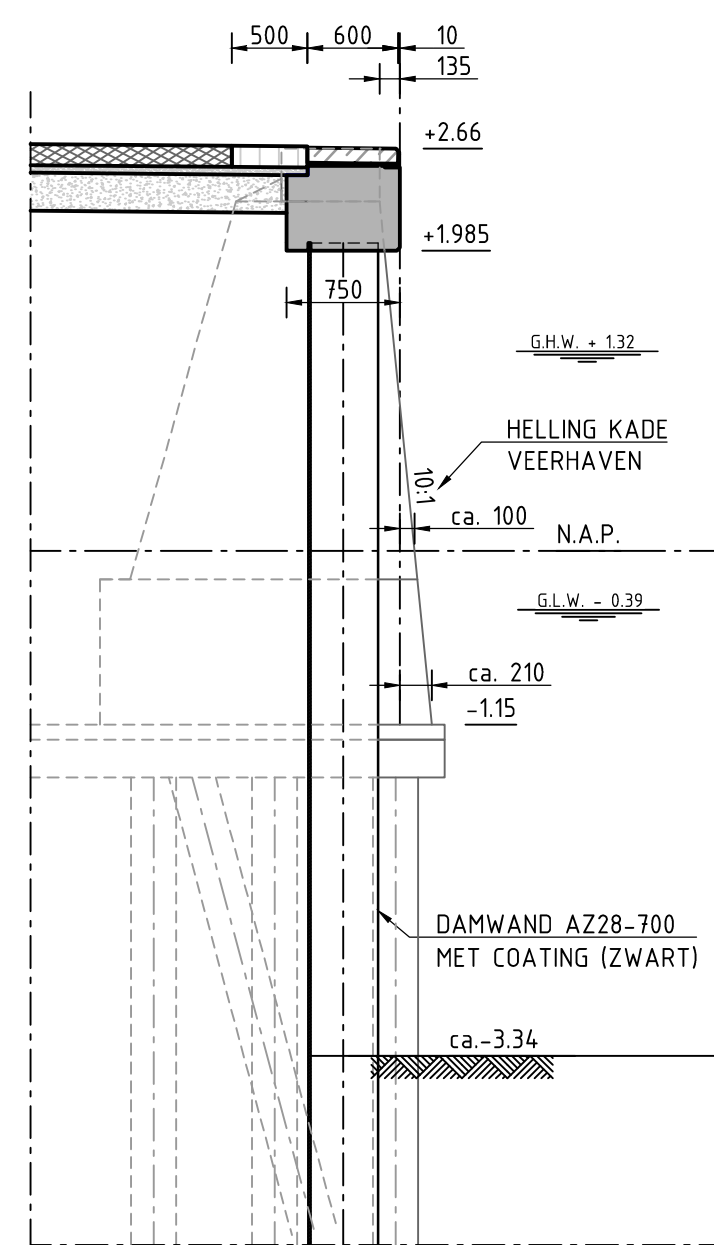

DOORSNEDE A-A
SCHAAL 1 : 50

OPMERKINGEN

- Maten in millimeters, tenzij anders vermeld
- Peilmaten in meters t.o.v. N.A.P., tenzij anders vermeld

Opdrachtgever :



Gemeente Rotterdam
Stadsbeheer
Beheer Buitenruimte

VERSIE

f	e	d	c	b	a
					1e UITGAVE
					W.Valkenburg
					27-09-2013
VERSIE	OMSCHRIJVING	TEKENAAR	DATUM		
BESTANDSNAAM	LF12WA011J-T-019A.DWG	PROJECTCODE	VERMIDLING		



Gemeente Rotterdam
Stadsontwikkeling
Ingenieursbureau

GALVANISTRAAT 15
POSTBUS 6633
3002 AP ROTTERDAM
TELEFOON : 010 4894530
TELEFAX : 010 4896200

NIEUWE MAAS

BEHOORT BIJ : Bestek	NUMMER : 1-041-13	DOCUMENTSOORT TEKENING
GEOMETRIE : CODE	FORMAAT : A1	BLAD VAN
SCHAAL : ZIE TEKENING	TEKENINGNR. LF12WA011J - T - 019	BLADEN a
GETEKEND : W.Valkenburg	GECONTROLEERD : M.L.Broeken	GEAUTORISEERD : D.Enzlin
PARAARF : M.L.Broeken	PARAARF : D.Enzlin	VER.

K:\ISO\RWICC_PROJECTEN\WATERBOUW\LF12WA011J_VERVANGEN KADEMUUR WESTERKADE2_VOORBEREIDING3_PROJECTRESULTATEN\TEKENINGEN\T-BESTEK