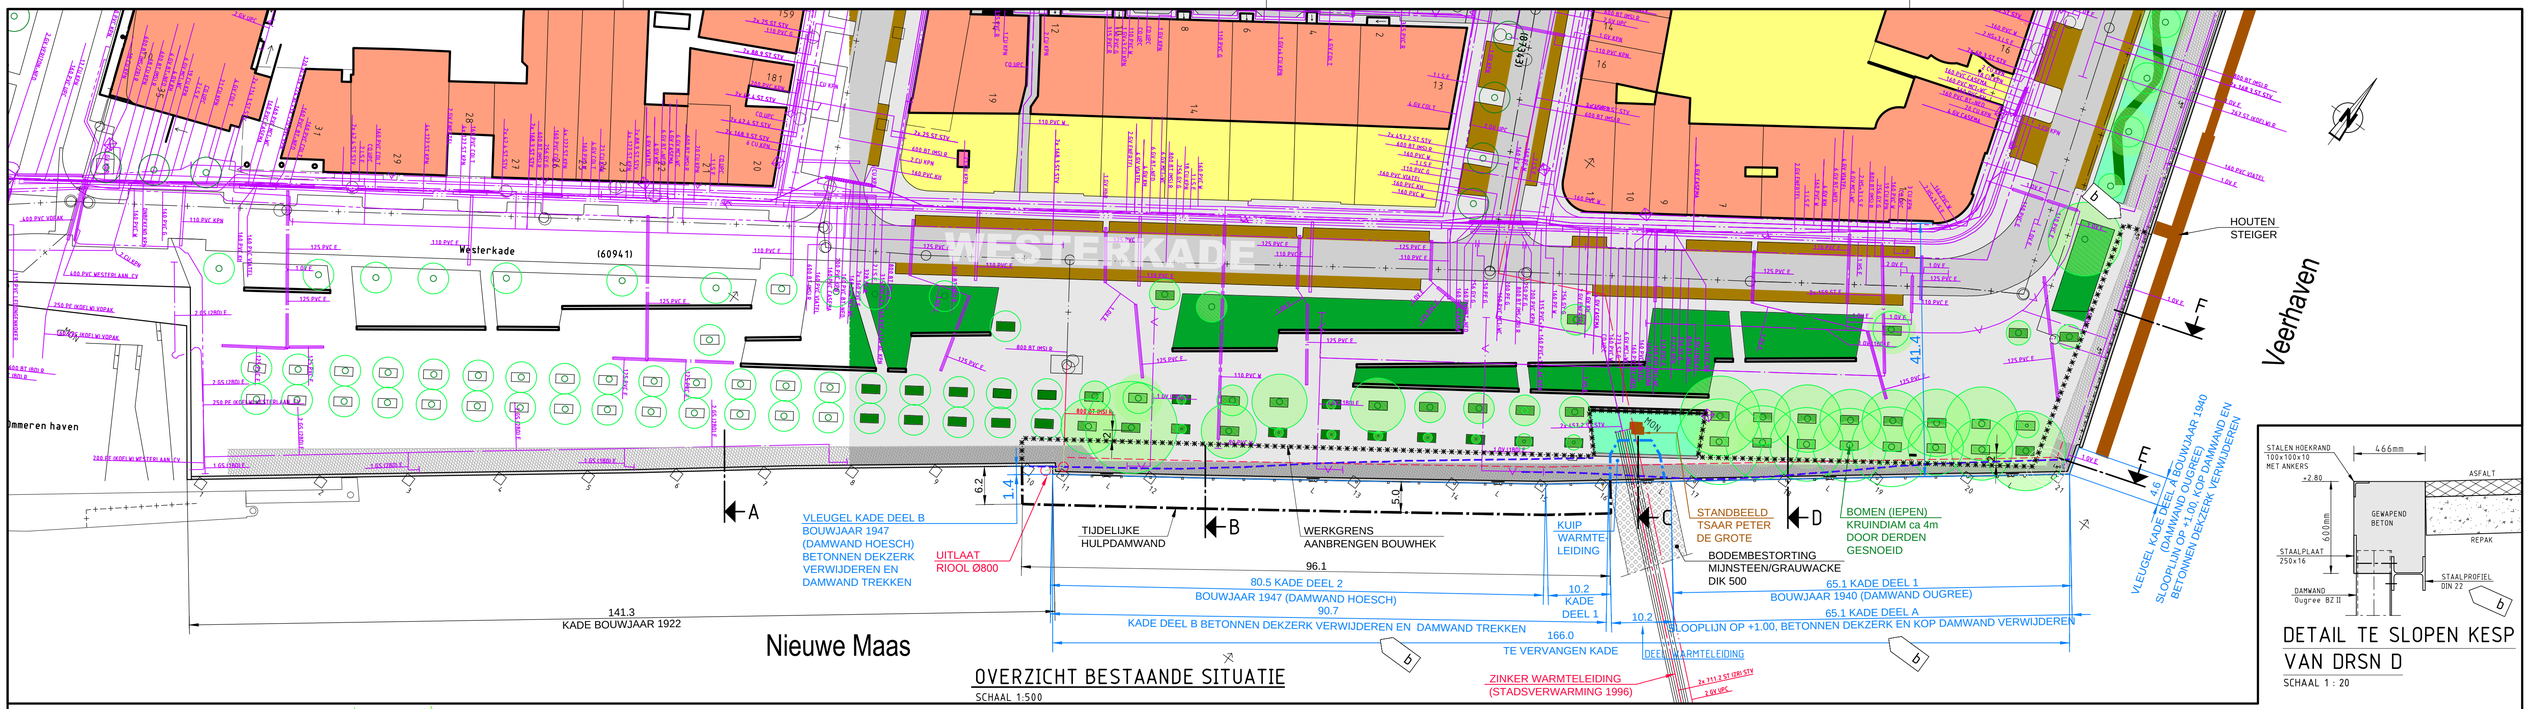

OVERZICHT BESTAANDE SITUATIE
SCHAAL 1:500

DETAIL TE SLOPEN KESP VAN DRSN D
SCHAAL 1 : 20

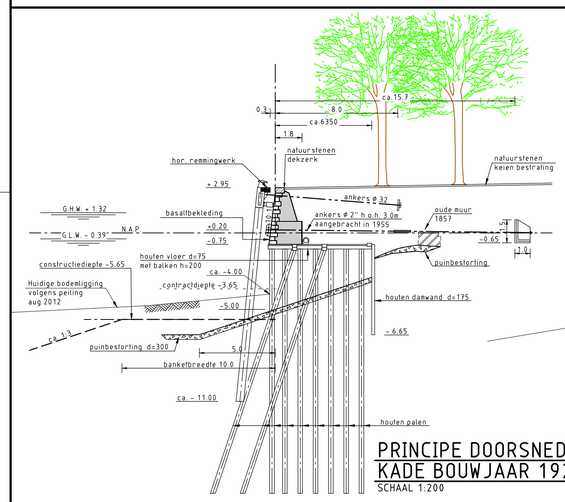

PRINCIPE DOORSNEDE A KADE BOUWJAAR 1922
SCHAAL 1:200

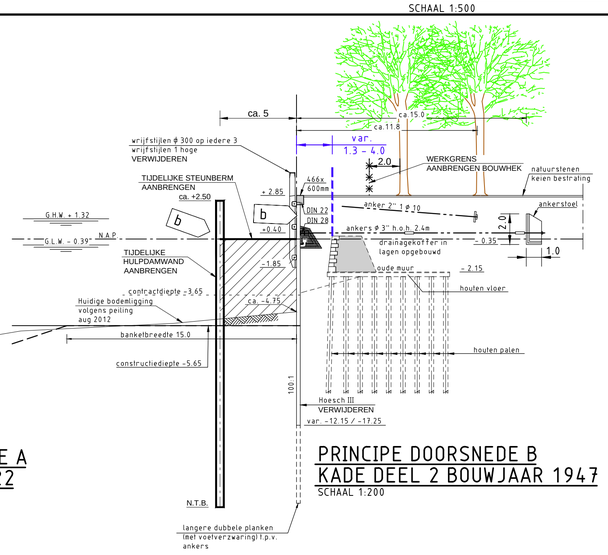

PRINCIPE DOORSNEDE B KADE DEEL 2 BOUWJAAR 1947
SCHAAL 1:200

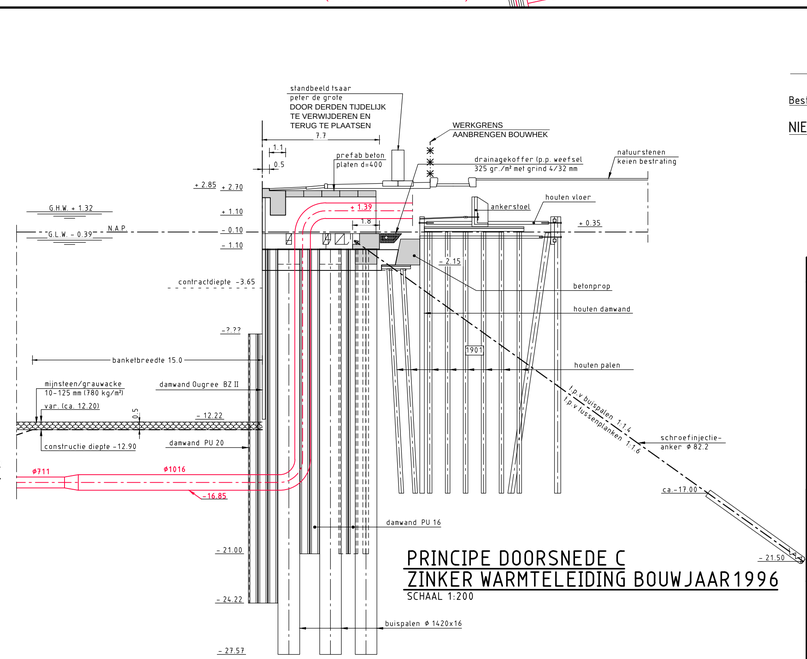

PRINCIPE DOORSNEDE C ZINKER WARMTELEIDING BOUWJAAR1996
SCHAAL 1:200

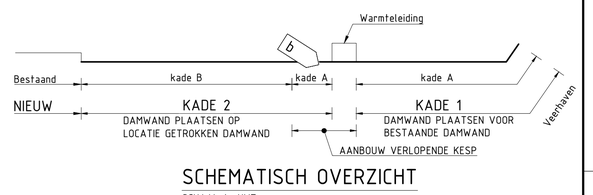

SCHEMATISCH OVERZICHT
SCHAAL 1 : NVT

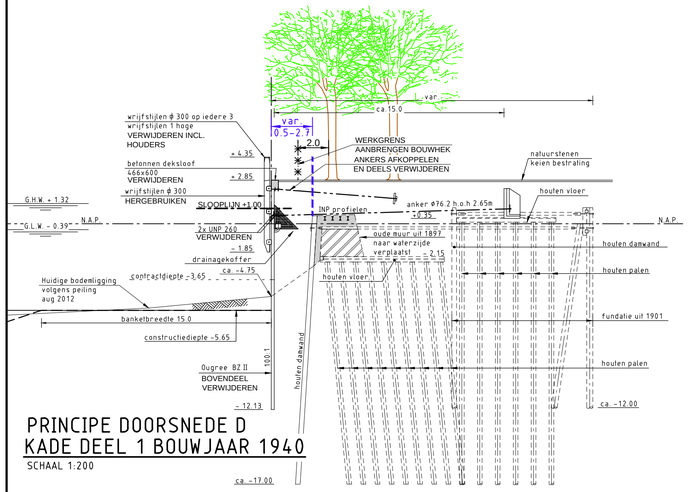

PRINCIPE DOORSNEDE D KADE DEEL 1 BOUWJAAR 1940
SCHAAL 1:200

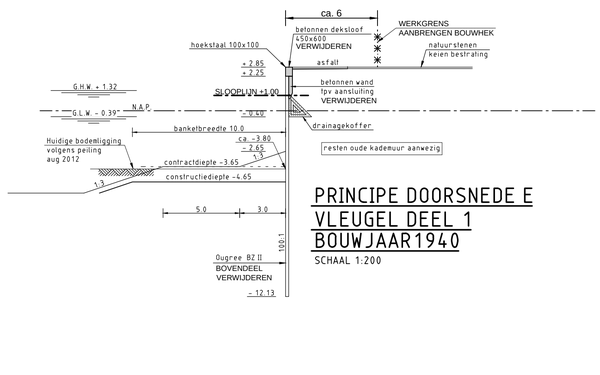

PRINCIPE DOORSNEDE E VLEUGEL DEEL 1 BOUWJAAR1940
SCHAAL 1:200

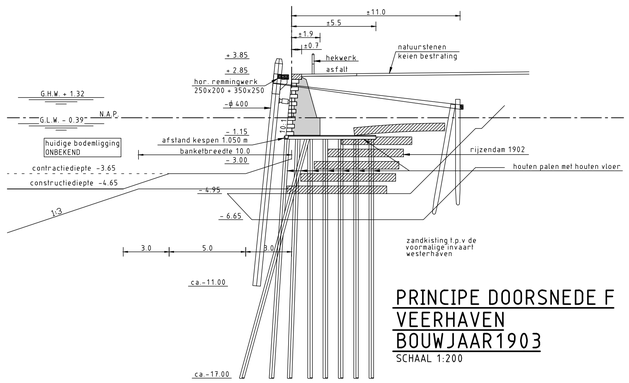

PRINCIPE DOORSNEDE F VEERHAVEN BOUWJAAR1903
SCHAAL 1:200

OPMERKINGEN

- MATEN IN METERS, TENZIJ ANDERS AANGEGEVEN
- HOOGTEMATEN IN METERS TEN OPZICHTE VAN N.A.P.
- MAATVOERING IN HET WERK CONTROLEREN
- BOOMWORTELS NIET GETEKEND

19 BOLDER MET NUMMER HERGEBRUIK (WRIJFSTIJL MET PEN)

L LADDER MET WRIJFSTIJLEN AAN WEERSZIJDEN (WRIJFSTIJLEN HERGEBRUIK)

VK OUDE KADE (IN VER VERLEDEN NAAR WATERZIJDE VERSCHOVEN)

- ALLE WRIJFSTIJLEN HERGEBRUIKEN OP NIEUWE KADE

-✱✱✱- WERKGRENS, AANBRENGEN BOUWHEK

BOOMKRUIN

- Bebouwing
- Onbebouwd
- Rijbaan
- Parkeren
- Voetpad tegels/keien
- Voetpad asfalt
- Groen en bomen
- Gras

Opdrachtgever :

Gemeente Rotterdam
Stadsbeheer
Beheer Buitenruimte

VERSIE

BESTEKTEKENING

f			
e			
d			
c			
b	NOTA VAN INLICHTINGEN: niveau steunberm, staalprofiel benaming, maatvoering, werkgrens en schematisch overzicht gewijzigd	W.Valkenburg	07-11-2013
a	1e UITGAVE	W.Valkenburg	27-09-2013
Versie	Omschrijving	Tekenaar	Datum

Bestandsnaam : LF12WA011J-T-001B.DWG | Projectcode : LG11WM004 | Verwijzing :

Gemeente Rotterdam
Stadsontwikkeling
Ingenieursbureau

Galvanistraat 15
Postbus 6633
3002 AP ROTTERDAM
Telefoon : 010 489 4530
Telefax : 010 489 6200

NIEUWE MAAS

VERVANGEN WESTERKADE

OVERZICHT EN DOORSNEDEN BESTAANDE KADE INCL. SLOOPWERK, TIJDELIJKE HULPDAMWAND EN WERKGRENS

Behoort bij : Bestek	Nummer : 1-041-13		
Geografische code :			
Formaat : A1 (841x594)		Blad	van
Schaal : ZIE TEKENING			bladen

Getekend :	Gecontroleerd :	Geautoriseerd :	Tekeningnr. :
W.Valkenburg Paraaf	P.J.C. Mooijman Paraaf/Datum	D.Enzlin Paraaf/Datum	LF12WA011J - T - 001 b
			Wijk/projectcode — Soort — Volgnr. Ver.

K:\SOW\WCC_PROJECTEN\WATERBOUW\LF12WA011J VERVANGEN KADEMUUR WESTERKADE\2_VOORBEREIDING\3_PROJECTRESULTATEN\TEKENINGEN\T-NOTA