WESTERKADE
PARKEREN
AFWATERINGSGOOT
BOMEN (IEPEN) KRUINDIAM ca 4m
STANDBEELD TSAAR PETER DE GROTE
MON
INFORMATIE PANEEL
HAVENBORD
HEKWERK
Veerhaven
LICHTMAST TIJDELIJK VERWIJDEREN
VERHARDING VERWIJDEREN: ASFALT VARIABELE BREEDTE
HOUTEN STEIGER
KADE DEEL 2
KADE DWARSWAND TE VERVANGEN
4600 KADE DEEL 1A DAMWAND OUGREE TE VERVANGEN
+2.90
+2.80
+2.75
+2.70
A
B
C
9330
ca. 10545 DEEL WARMTELEIDING
65660
80490 BESTAANDE KADE DEEL B (DAMWAND HOESCH)
85540 BESTAANDE KADE DEEL A (DAMWAND OUGREE)
165990 BESTAANDE KADE DEEL 1 - TE VERVANGEN
ZINKER WARMTELEIDING (STADSVERWARMING 1996)
Nieuwe Maas

OVERZICHT BESTAAND SITUATIE
SCHAAL 1:200

TOEKOMSTIGE LOCATIE PAVILJOEN (DERDEN) NADER TE BEPALEN
AFWATERINGSGOOT
BOMEN (IEPEN) KRUINDIAM VAR. 2-15m
BOMEN (IEPEN) KRUINDIAM VAR. 4-14m
STANDBEELD TSAAR PETER DE GROTE
MON
INFORMATIE PANEEL
HAVENBORD
HEKWERK
Veerhaven
LICHTMAST TERUGPLAATSEN
VERHARDING AANBRENGEN: - ASFALT VARIABELE BREEDTE
VERHARDING AANBRENGEN: - KEIENBESTRATING 0.5m BREED - ASFALT VARIABELE BREEDTE
HOUTEN STEIGER
KADE DEEL 2
NIEUWE DWARSWAND KADE
KNIKPUNT BESTAANDE KADE
5320 NIEUWE DWARSWAND VEERHAVEN
ca. 40000
b
+2.90
+2.80
+2.70
A
B
C
18170
ca. 10545 DEEL WARMTELEIDING
88470 NIEUWE KADE DEEL B
67850 NIEUWE KADE DEEL A
166490 NIEUWE KADE
TOEKOMSTIGE LOCATIE PONTON (DERDEN) EVENWIJDIG AAN DE RECHTE LIJN TUSSEN EINDPUNTEN 1 EN 2 VAN DE KADE
16000
80000
60000
ZINKER WARMTELEIDING (STADSVERWARMING 1996)
Nieuwe Maas

OVERZICHT NIEUWE SITUATIE
SCHAAL 1:200

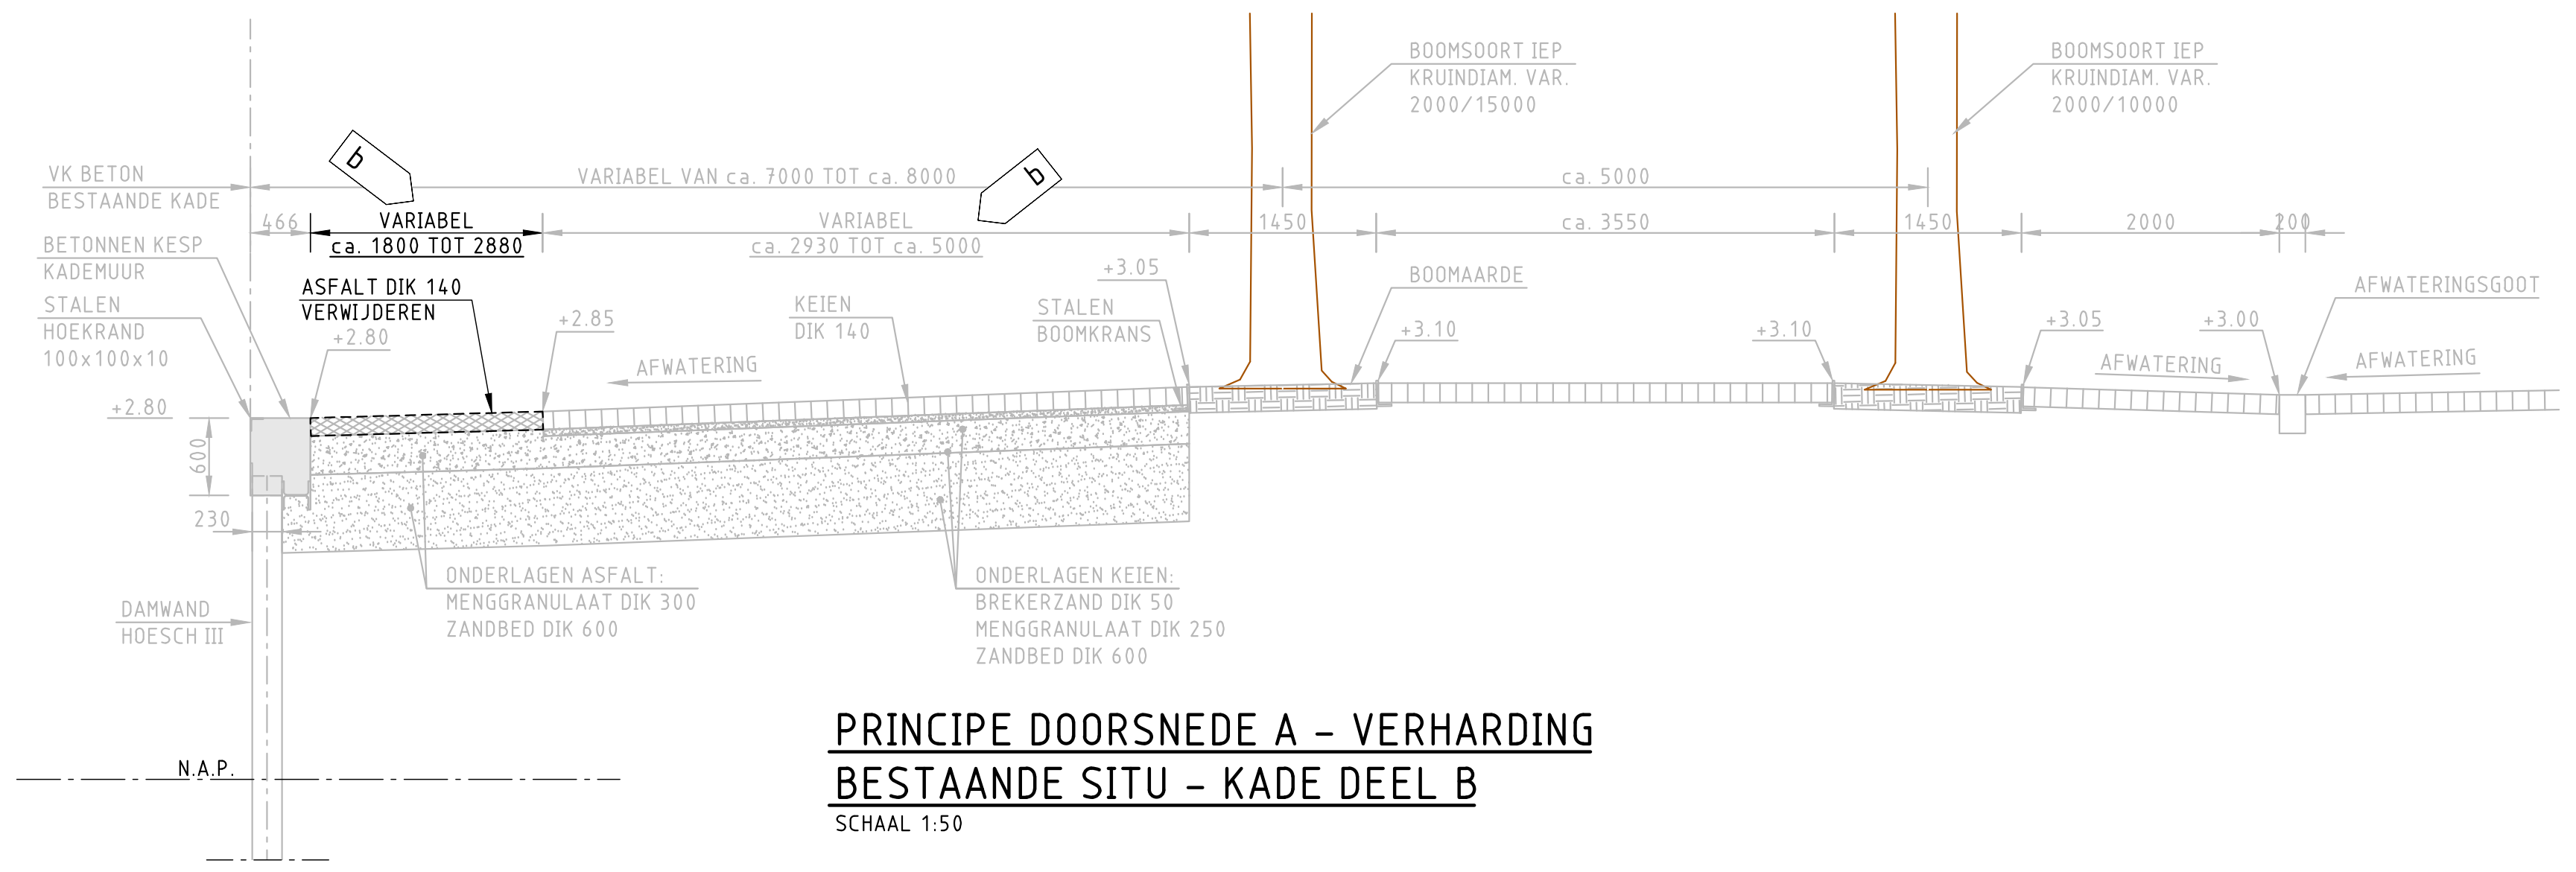
VK BETON BESTAANDE KADE
BETONNEN KESP KADEMUUR
STALEN HOEKRAND 100x100x10
VARIABEL VAN ca. 7000 TOT ca. 8000
VARIABEL ca. 1800 TOT 2880
VARIABEL ca. 2930 TOT ca. 5000
ASFALT DIK 140 VERWIJDEREN
KEIEN DIK 140
STALEN BOOMKRANS
BOOMAARDE
AFWATERING
AFWATERINGSGOOT
BOOMSOORT IEP KRUINDIAM. VAR. 2000/15000
BOOMSOORT IEP KRUINDIAM. VAR. 2000/10000
ONDERLAGEN ASFALT: MENGGRANULAAT DIK 300 ZANDBED DIK 600
ONDERLAGEN KEIEN: BREKERZAND DIK 50 MENGGRANULAAT DIK 250 ZANDBED DIK 600
DAMWAND HOESCH III
N.A.P.

PRINCIPE DOORSNEDE A - VERHARDING
BESTAANDE SITU - KADE DEEL B
SCHAAL 1:50

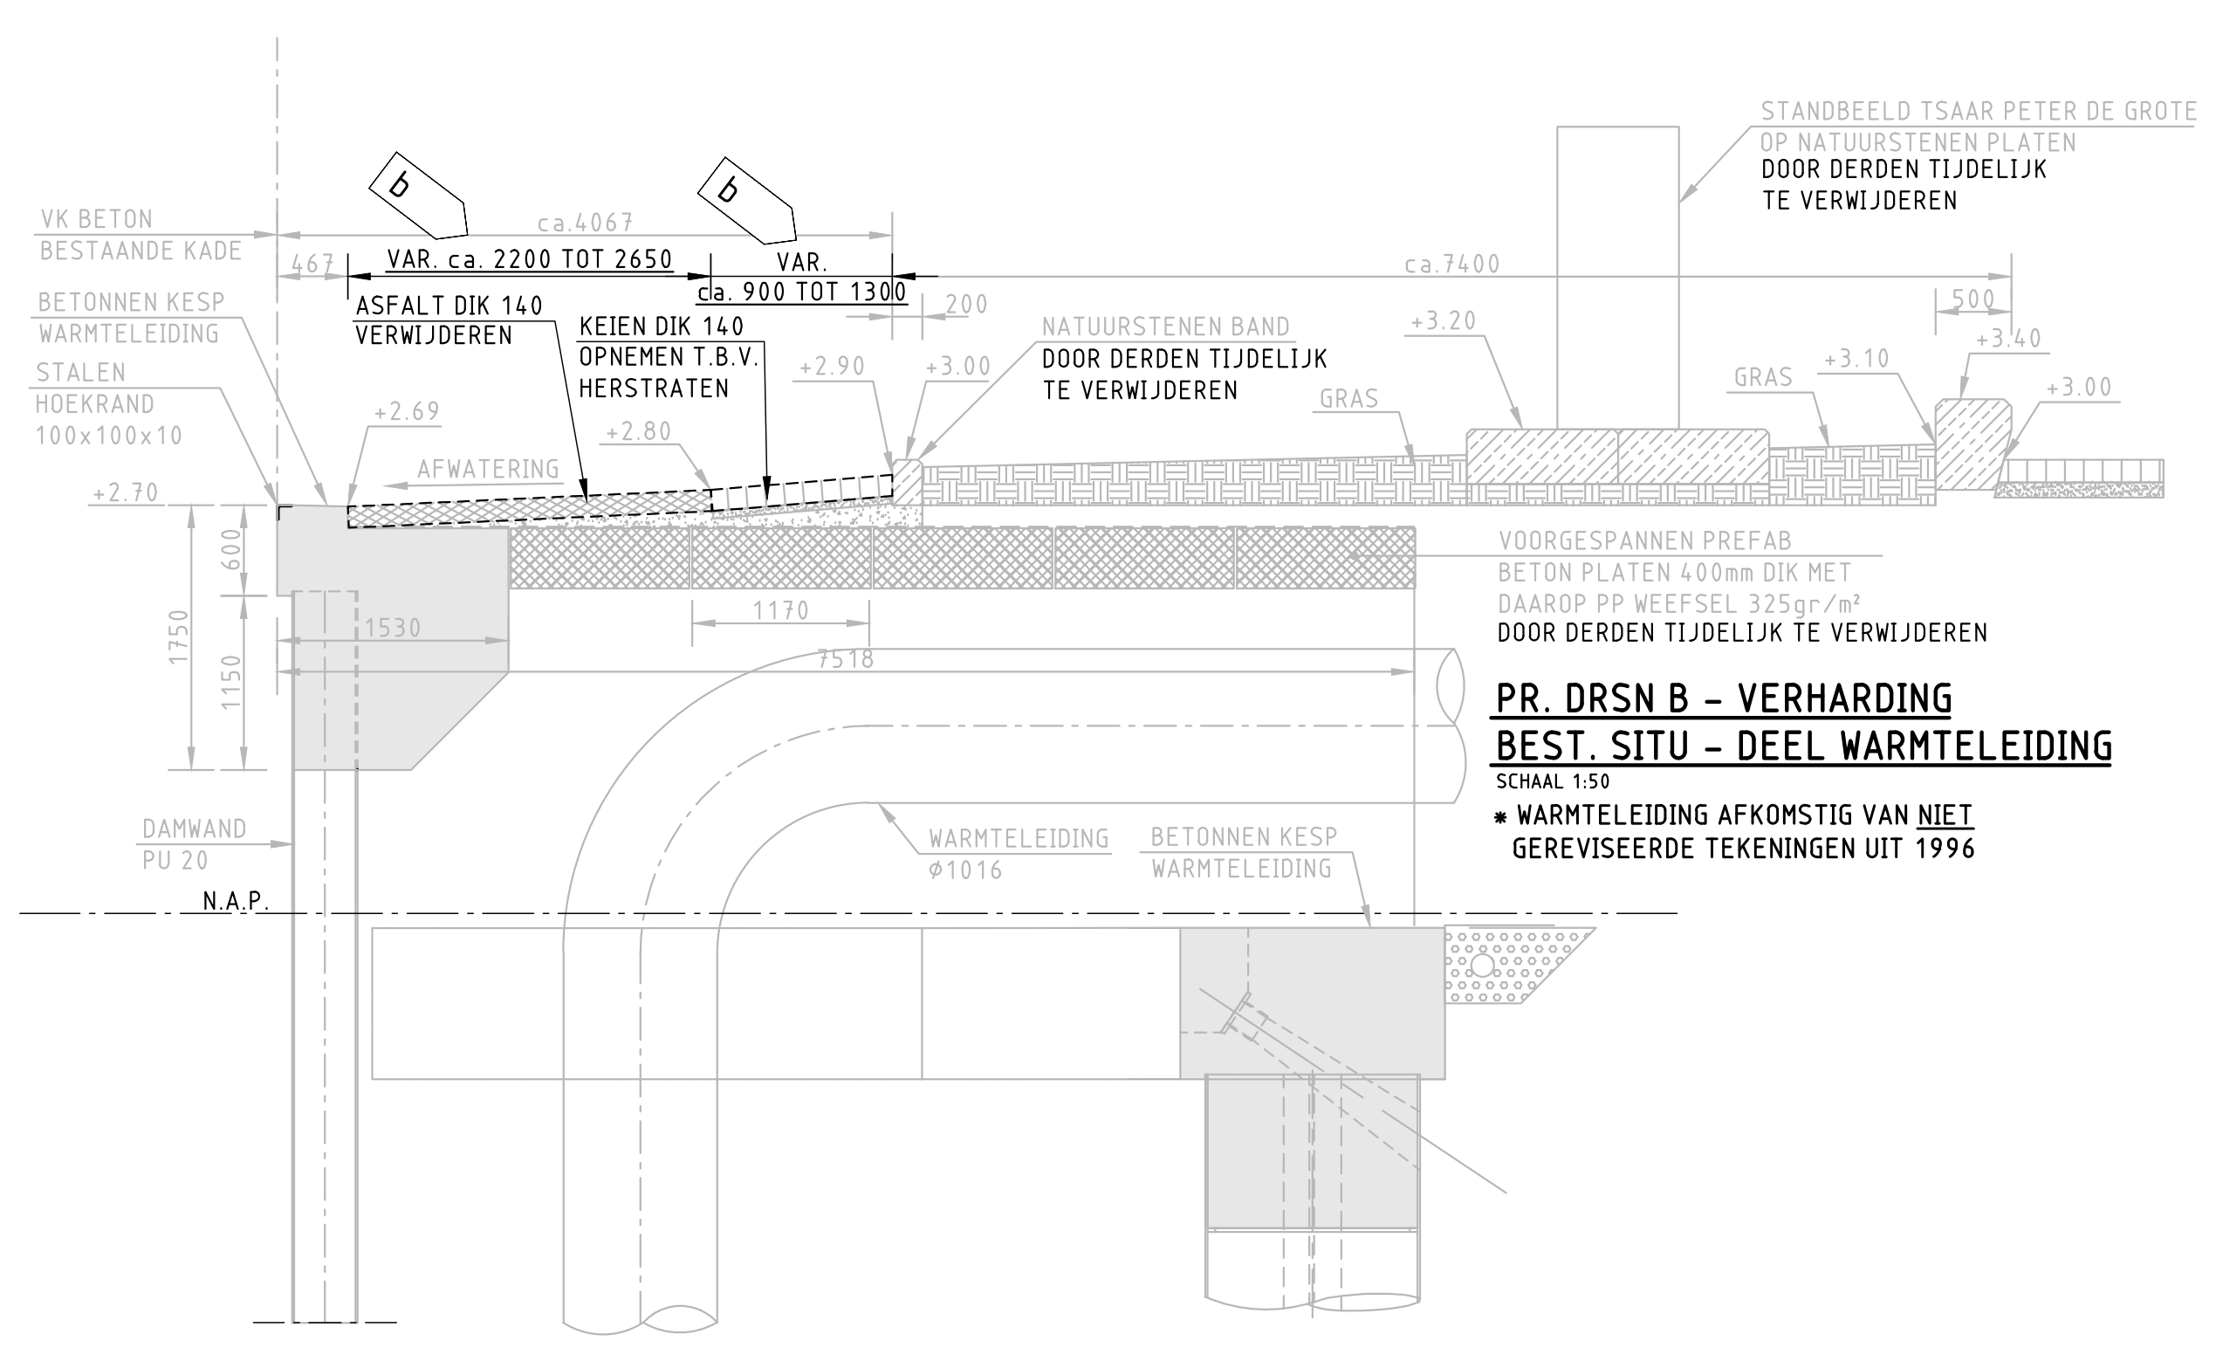
STANDBEELD TSAAR PETER DE GROTE OP NATUURSTENEN PLATEN DOOR DERDEN TIJDELIJK TE VERWIJDEREN
VK BETON BESTAANDE KADE
BETONNEN KESP WARMTELEIDING
STALEN HOEKRAND 100x100x10
ASFALT DIK 140 VERWIJDEREN
KEIEN DIK 140 OPNEMEN T.B.V. HERSTRATEN
NATUURSTENEN BAND DOOR DERDEN TIJDELIJK TE VERWIJDEREN
GRAS
VOORGESPANNEN PREFAB BETON PLATEN 400mm DIK MET DAAROP PP WEEFSEL 325gr/m² DOOR DERDEN TIJDELIJK TE VERWIJDEREN
WARMTELEIDING ø1016
BETONNEN KESP WARMTELEIDING
DAMWAND PU 20
N.A.P.

PR. DRSN B - VERHARDING
BEST. SITU - DEEL WARMTELEIDING
SCHAAL 1:50
* WARMTELEIDING AFKOMSTIG VAN NIET GEREVISEERDE TEKENINGEN UIT 1996

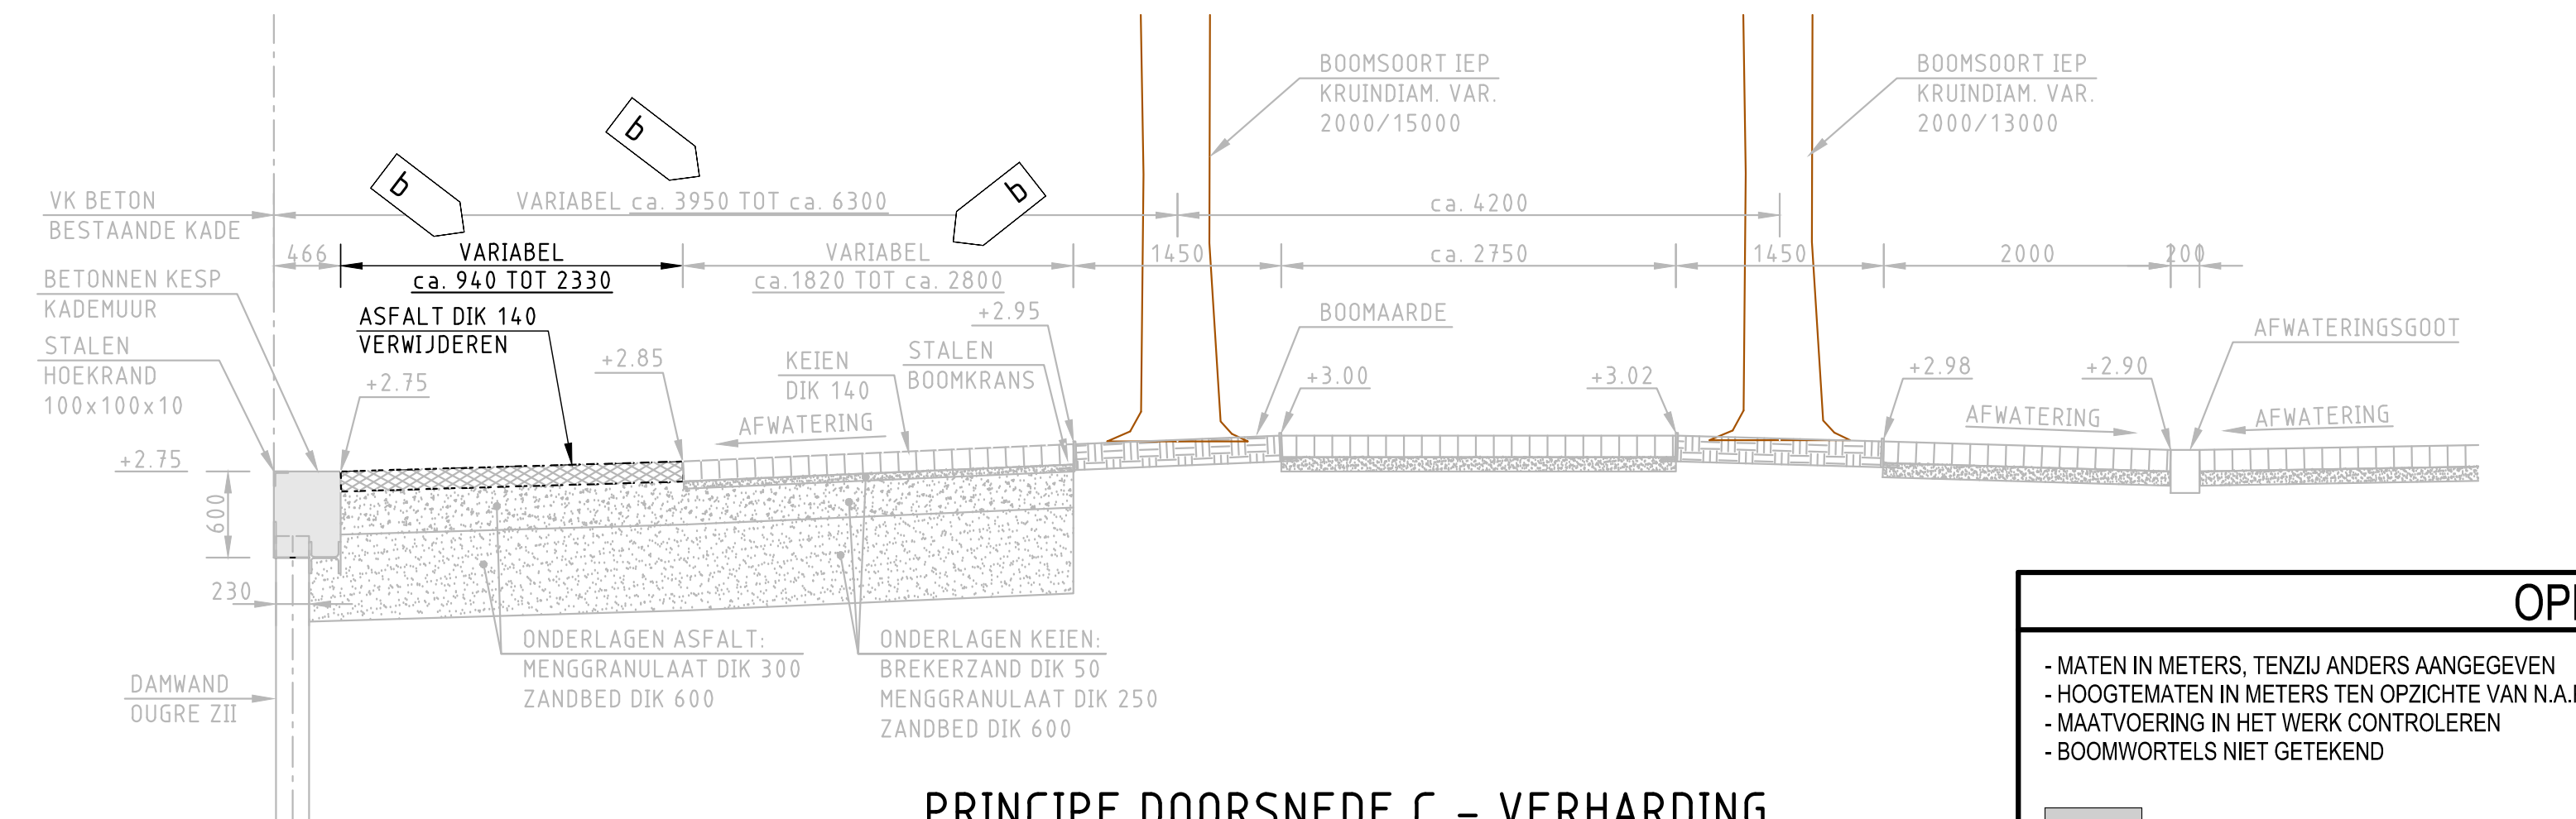
VK BETON BESTAANDE KADE
BETONNEN KESP KADEMUUR
STALEN HOEKRAND 100x100x10
VARIABEL ca. 3950 TOT ca. 6300
VARIABEL ca. 940 TOT 2330
VARIABEL ca.1820 TOT ca. 2800
ASFALT DIK 140 VERWIJDEREN
KEIEN DIK 140
STALEN BOOMKRANS
BOOMAARDE
AFWATERING
AFWATERINGSGOOT
BOOMSOORT IEP KRUINDIAM. VAR. 2000/15000
BOOMSOORT IEP KRUINDIAM. VAR. 2000/13000
ONDERLAGEN ASFALT: MENGGRANULAAT DIK 300 ZANDBED DIK 600
ONDERLAGEN KEIEN: BREKERZAND DIK 50 MENGGRANULAAT DIK 250 ZANDBED DIK 600
DAMWAND OUGRE ZII
N.A.P.

PRINCIPE DOORSNEDE C - VERHARDING
BESTAANDE SITU - KADE DEEL A
SCHAAL 1:50

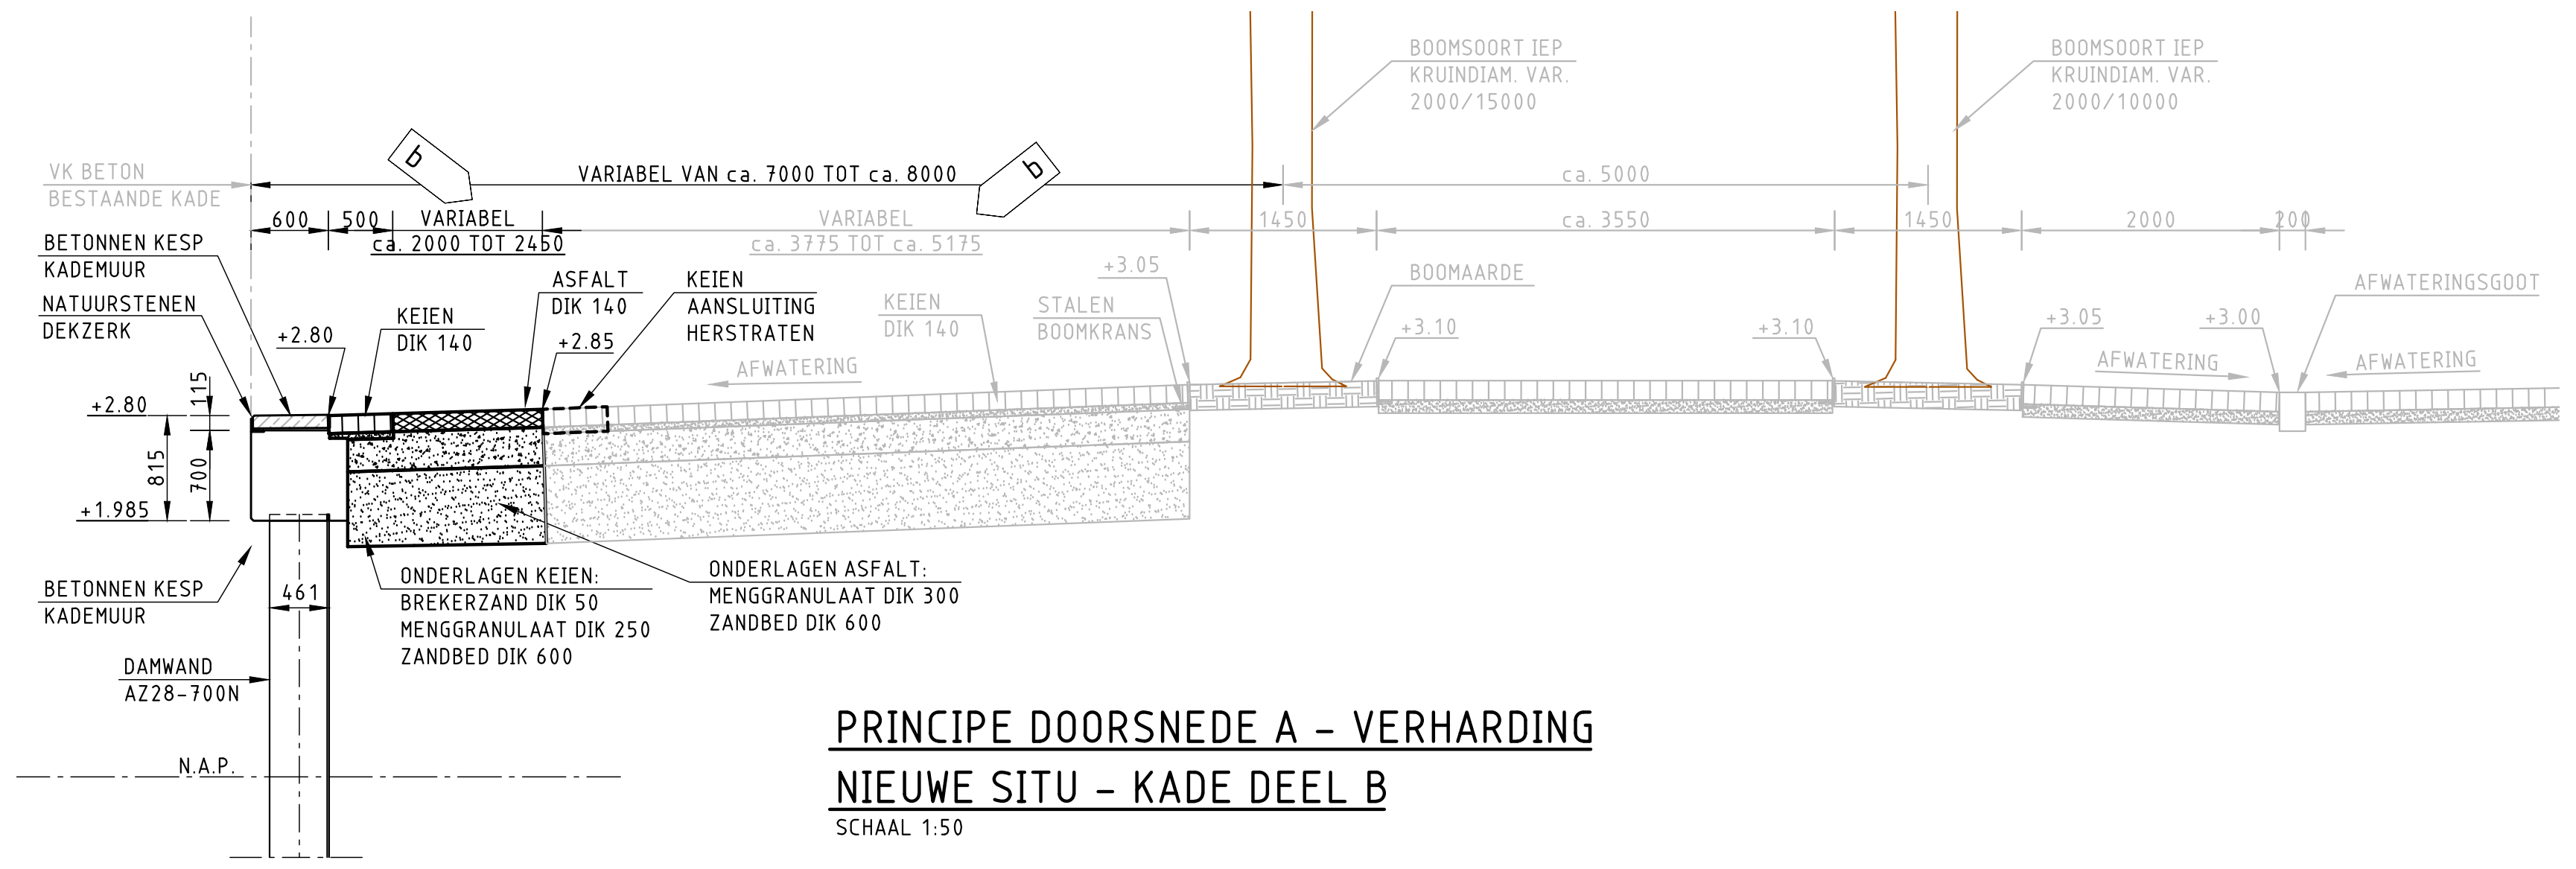
VK BETON BESTAANDE KADE
BETONNEN KESP KADEMUUR
NATUURSTENEN DEKZERK
VARIABEL VAN ca. 7000 TOT ca. 8000
VARIABEL ca. 2000 TOT 2450
VARIABEL ca. 3775 TOT ca. 5175
KEIEN DIK 140
ASFALT DIK 140
KEIEN AANSLUITING HERSTRATEN
STALEN BOOMKRANS
BOOMAARDE
AFWATERING
AFWATERINGSGOOT
BOOMSOORT IEP KRUINDIAM. VAR. 2000/15000
BOOMSOORT IEP KRUINDIAM. VAR. 2000/10000
ONDERLAGEN KEIEN: BREKERZAND DIK 50 MENGGRANULAAT DIK 250 ZANDBED DIK 600
ONDERLAGEN ASFALT: MENGGRANULAAT DIK 300 ZANDBED DIK 600
BETONNEN KESP KADEMUUR
DAMWAND AZ28-700N
N.A.P.

PRINCIPE DOORSNEDE A - VERHARDING
NIEUWE SITU - KADE DEEL B
SCHAAL 1:50

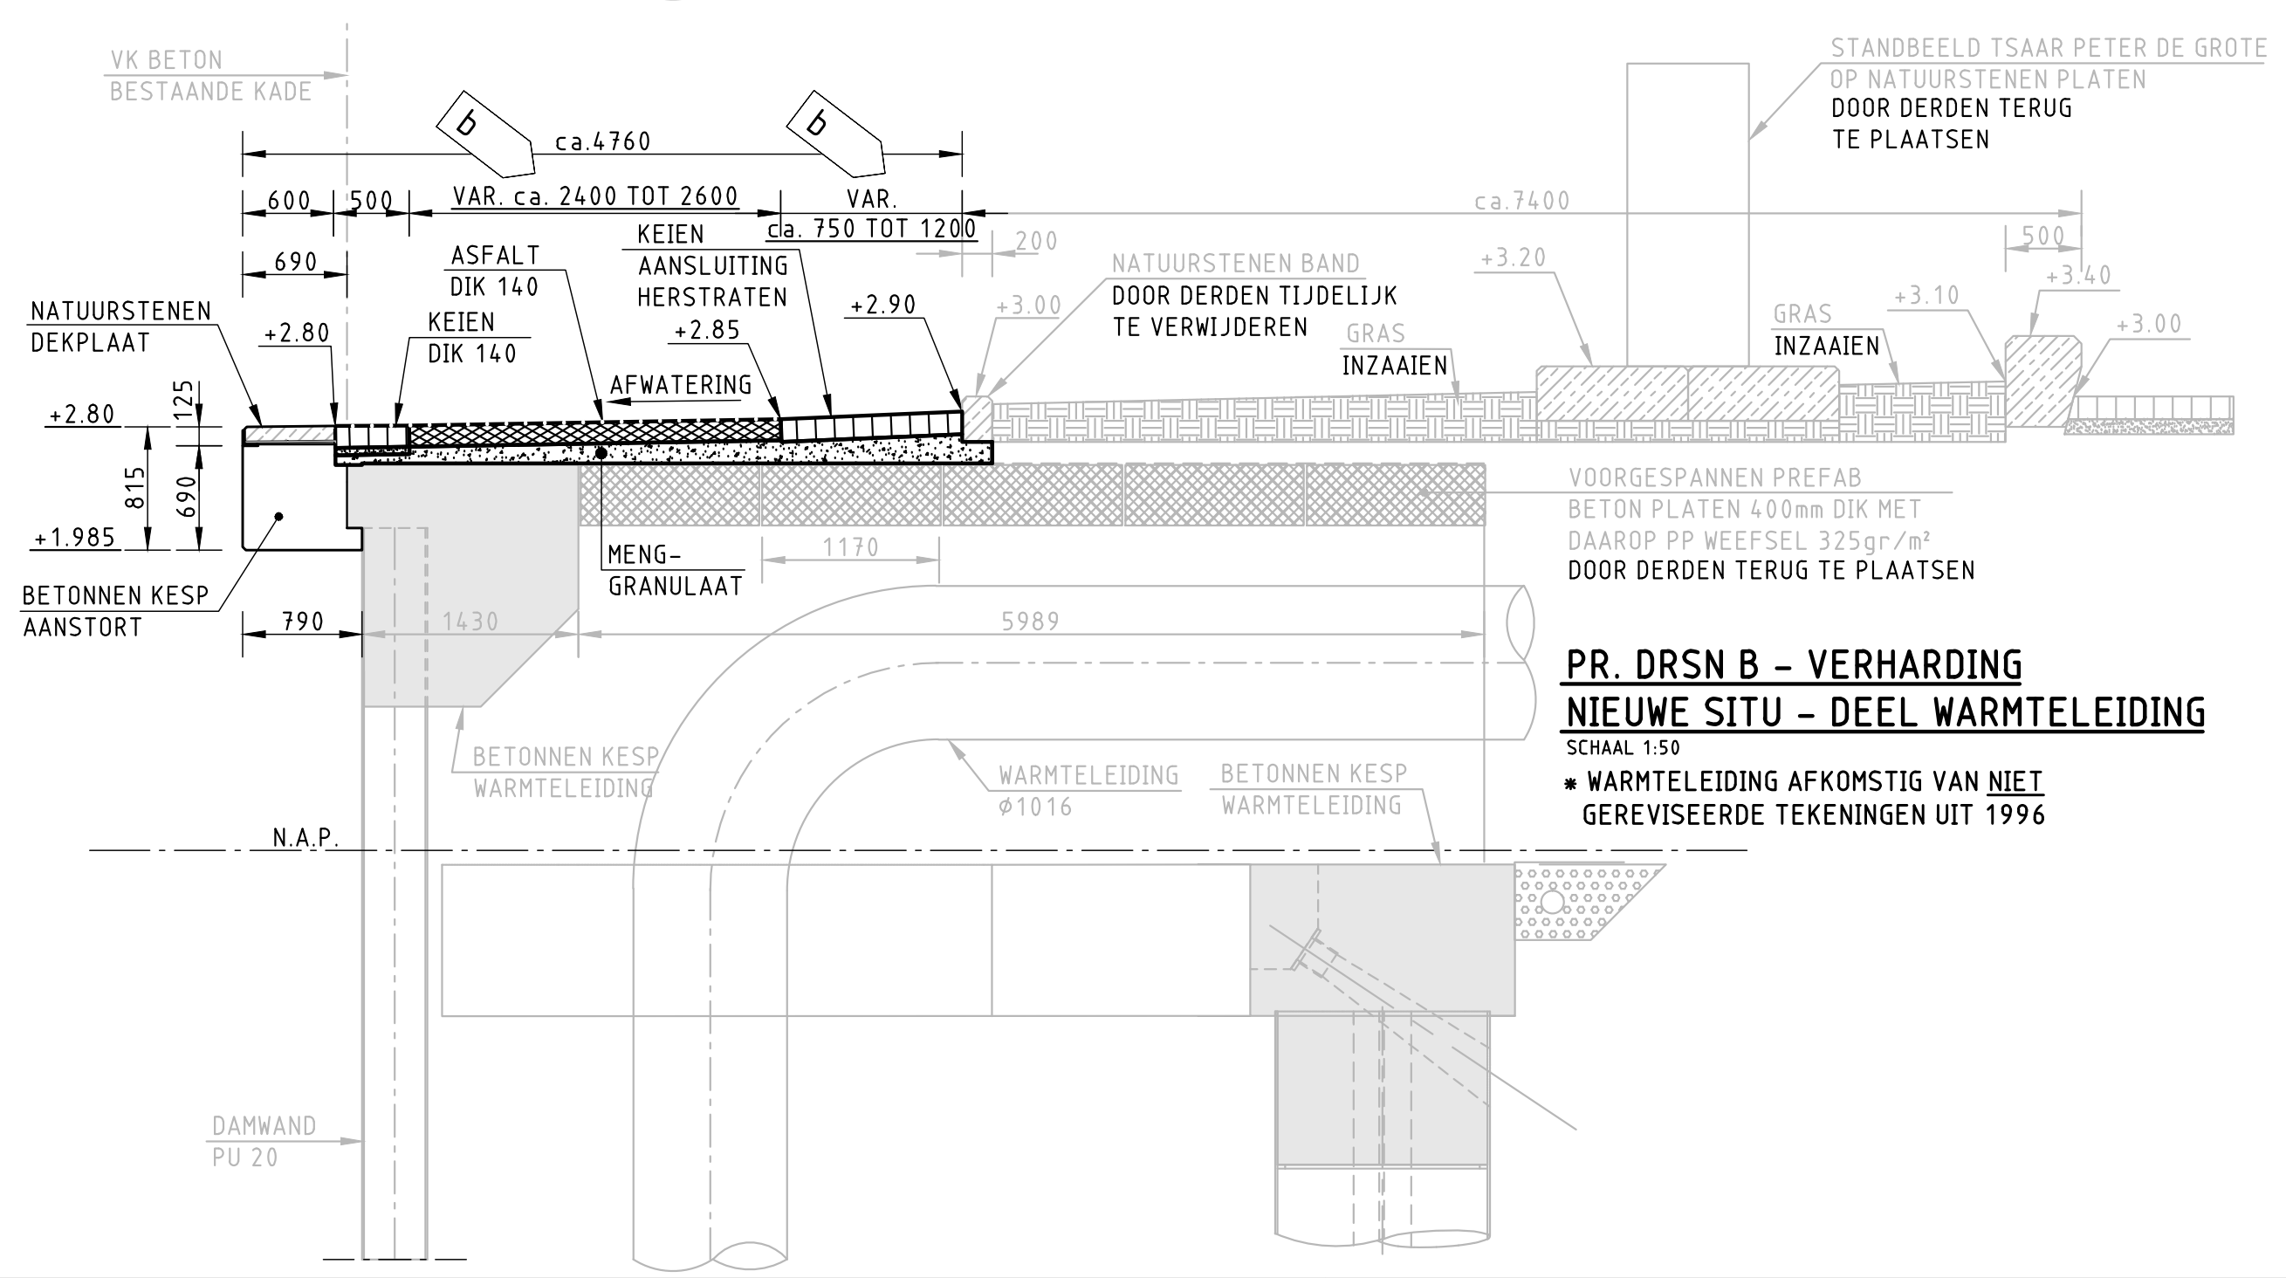
STANDBEELD TSAAR PETER DE GROTE OP NATUURSTENEN PLATEN DOOR DERDEN TERUG TE PLAATSEN
VK BETON BESTAANDE KADE
NATUURSTENEN DEKPLAAT
ASFALT DIK 140
KEIEN DIK 140
KEIEN AANSLUITING HERSTRATEN
AFWATERING
NATUURSTENEN BAND DOOR DERDEN TIJDELIJK TE VERWIJDEREN
GRAS INZAAIEN
MENG-GRANULAAT
BETONNEN KESP AANSTORT
VOORGESPANNEN PREFAB BETON PLATEN 400mm DIK MET DAAROP PP WEEFSEL 325gr/m² DOOR DERDEN TERUG TE PLAATSEN
BETONNEN KESP WARMTELEIDING
WARMTELEIDING ø1016
DAMWAND PU 20
N.A.P.

PR. DRSN B - VERHARDING
NIEUWE SITU - DEEL WARMTELEIDING
SCHAAL 1:50
* WARMTELEIDING AFKOMSTIG VAN NIET GEREVISEERDE TEKENINGEN UIT 1996

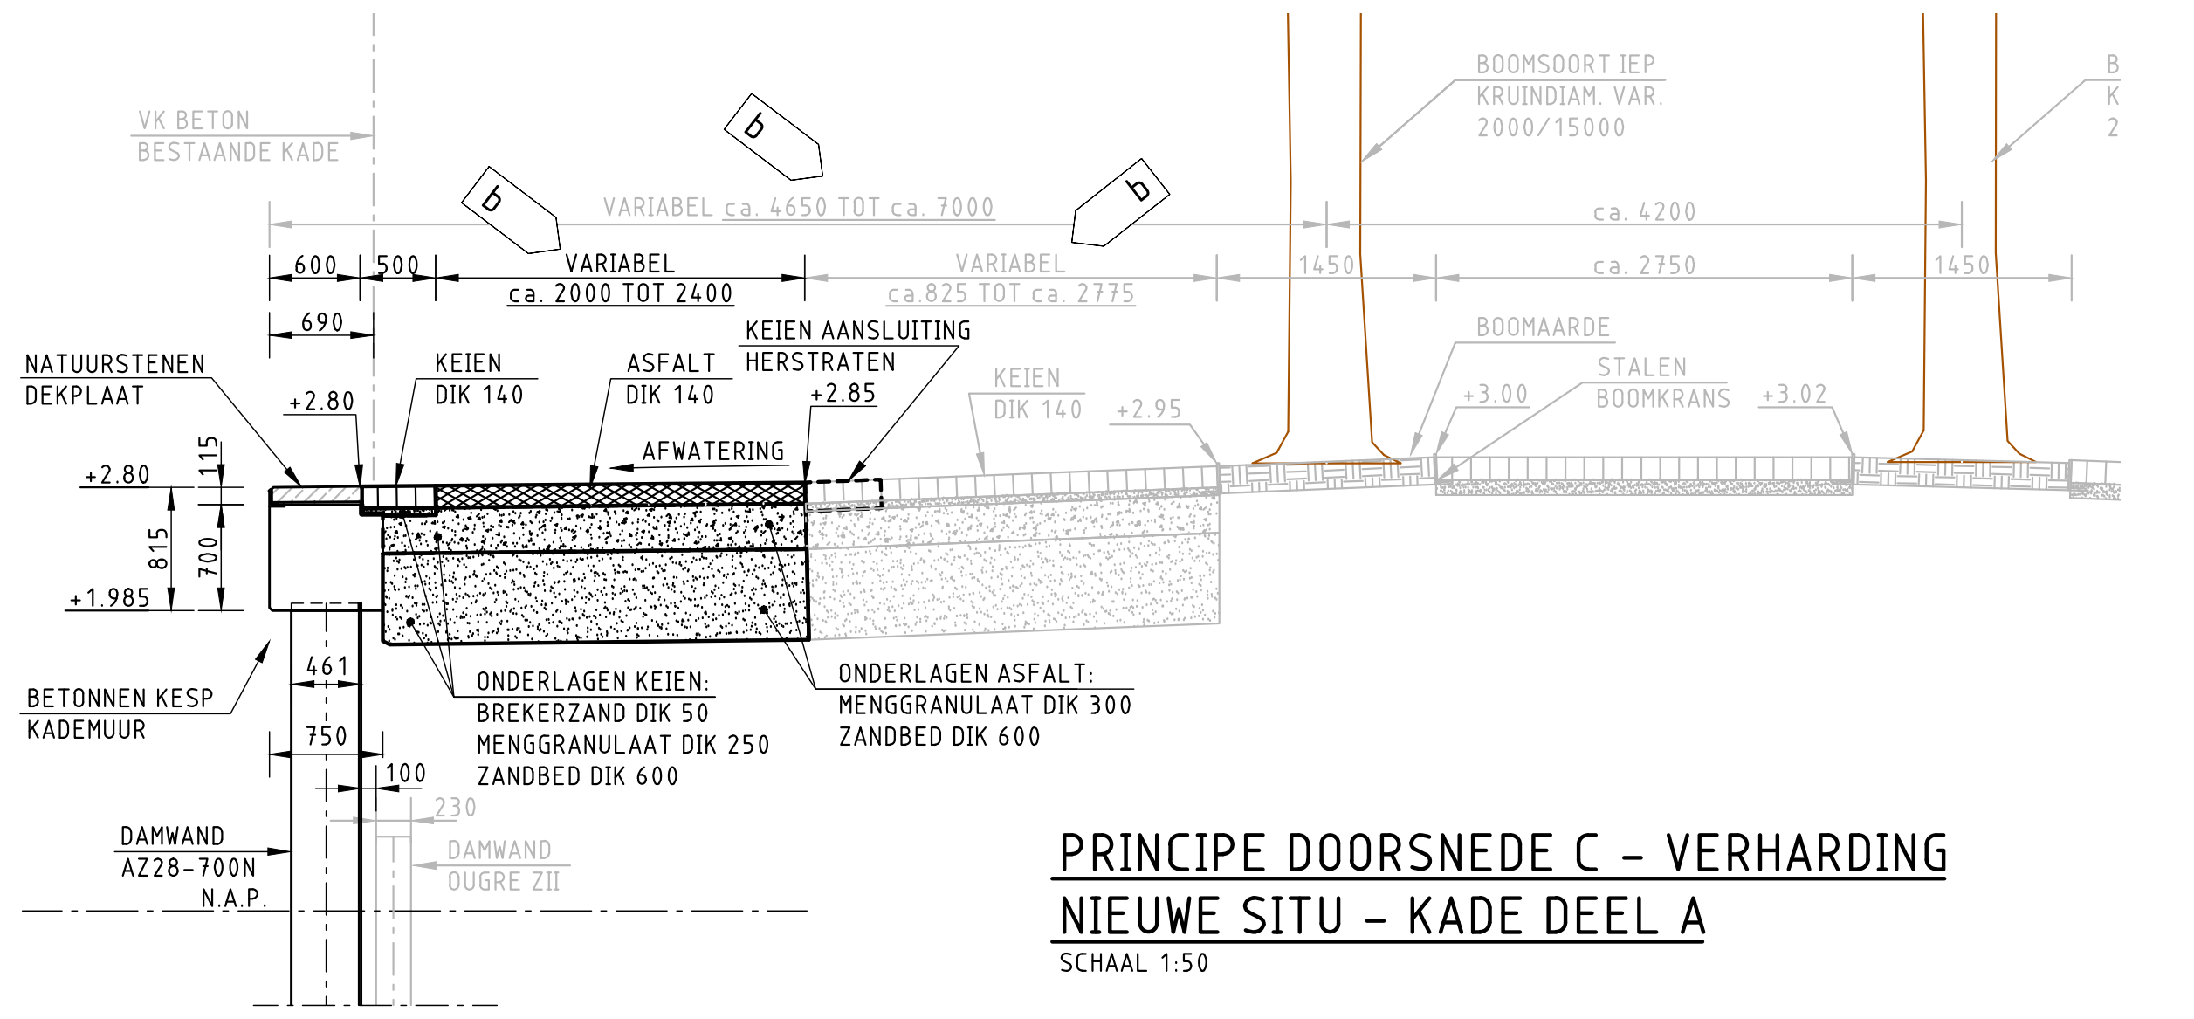
VK BETON BESTAANDE KADE
NATUURSTENEN DEKPLAAT
VARIABEL ca. 4650 TOT ca. 7000
VARIABEL ca. 2000 TOT 2400
VARIABEL ca.825 TOT ca. 2775
KEIEN DIK 140
ASFALT DIK 140
KEIEN AANSLUITING HERSTRATEN
STALEN BOOMKRANS
BOOMAARDE
AFWATERING
BOOMSOORT IEP KRUINDIAM. VAR. 2000/15000
ONDERLAGEN KEIEN: BREKERZAND DIK 50 MENGGRANULAAT DIK 250 ZANDBED DIK 600
ONDERLAGEN ASFALT: MENGGRANULAAT DIK 300 ZANDBED DIK 600
BETONNEN KESP KADEMUUR
DAMWAND AZ28-700N
DAMWAND OUGRE ZII
N.A.P.

PRINCIPE DOORSNEDE C - VERHARDING
NIEUWE SITU - KADE DEEL A
SCHAAL 1:50

OPMERKINGEN

- MATEN IN METERS, TENZIJ ANDERS AANGEGEVEN
- HOOGTEMATEN IN METERS TEN OPZICHTE VAN N.A.P.
- MAATVOERING IN HET WERK CONTROLEREN
- BOOMWORTELS NIET GETEKEND

▨	ASFALT BESTAAND (BOVENAANZICHT)
▨	ASFALT AAN TE BRENGEN (BOVENAANZICHT)

b

Opdrachtgever :

Gemeente Rotterdam
Stadsbeheer
Beheer Buitenruimte

VERSIE

BESTEKTEKENING

f			
e			
d			
c			
b	NOTA VAN INLICHTINGEN: asfaltbreedte gewijzigd b	W.Valkenburg	07-11-2013
a	1e UITGAVE	W.Valkenburg	27-09-2012
Versie	Omschrijving	Tekenaar	Datum

Bestandsnaam : LF12WA011J-T-015B.DWG
Projectcode : LG11WM004
Verwijzing :

Gemeente Rotterdam
Stadsontwikkeling
Ingenieursbureau

Galvanistraat 15
Postbus 6633
3002 AP ROTTERDAM
Telefoon : 010 489 4530
Telefax : 010 489 6200

NIEUWE MAAS

VERVANGEN WESTERKADE

VERHARDING ACHTER KADE

Behoort bij : Bestek
Nummer : 1-041-13
Geografische code :
Formaat : 1260x841
Blad van
Schaal : ZIE TEKENING
bladen

Getekend : W.Valkenburg
Paraaf W.Valk
Gecontroleerd : P.J.C.Mooijman
Paraaf/Datum
Geautoriseerd : D.Enzlin
Paraaf/Datum

Tekeningnr. : LF12WA011J - T - 015
Wijk/projectcode — Soort — Volgnr.
Ver. b

K:\SO\IR\WICC_PROJECTEN\WATERBOUW\LF12WA011J VERVANGEN KADEMUUR WESTERKADE\2_VOORBEREIDING\3_PROJECTRESULTATEN\TEKENINGEN\T-NOTA