


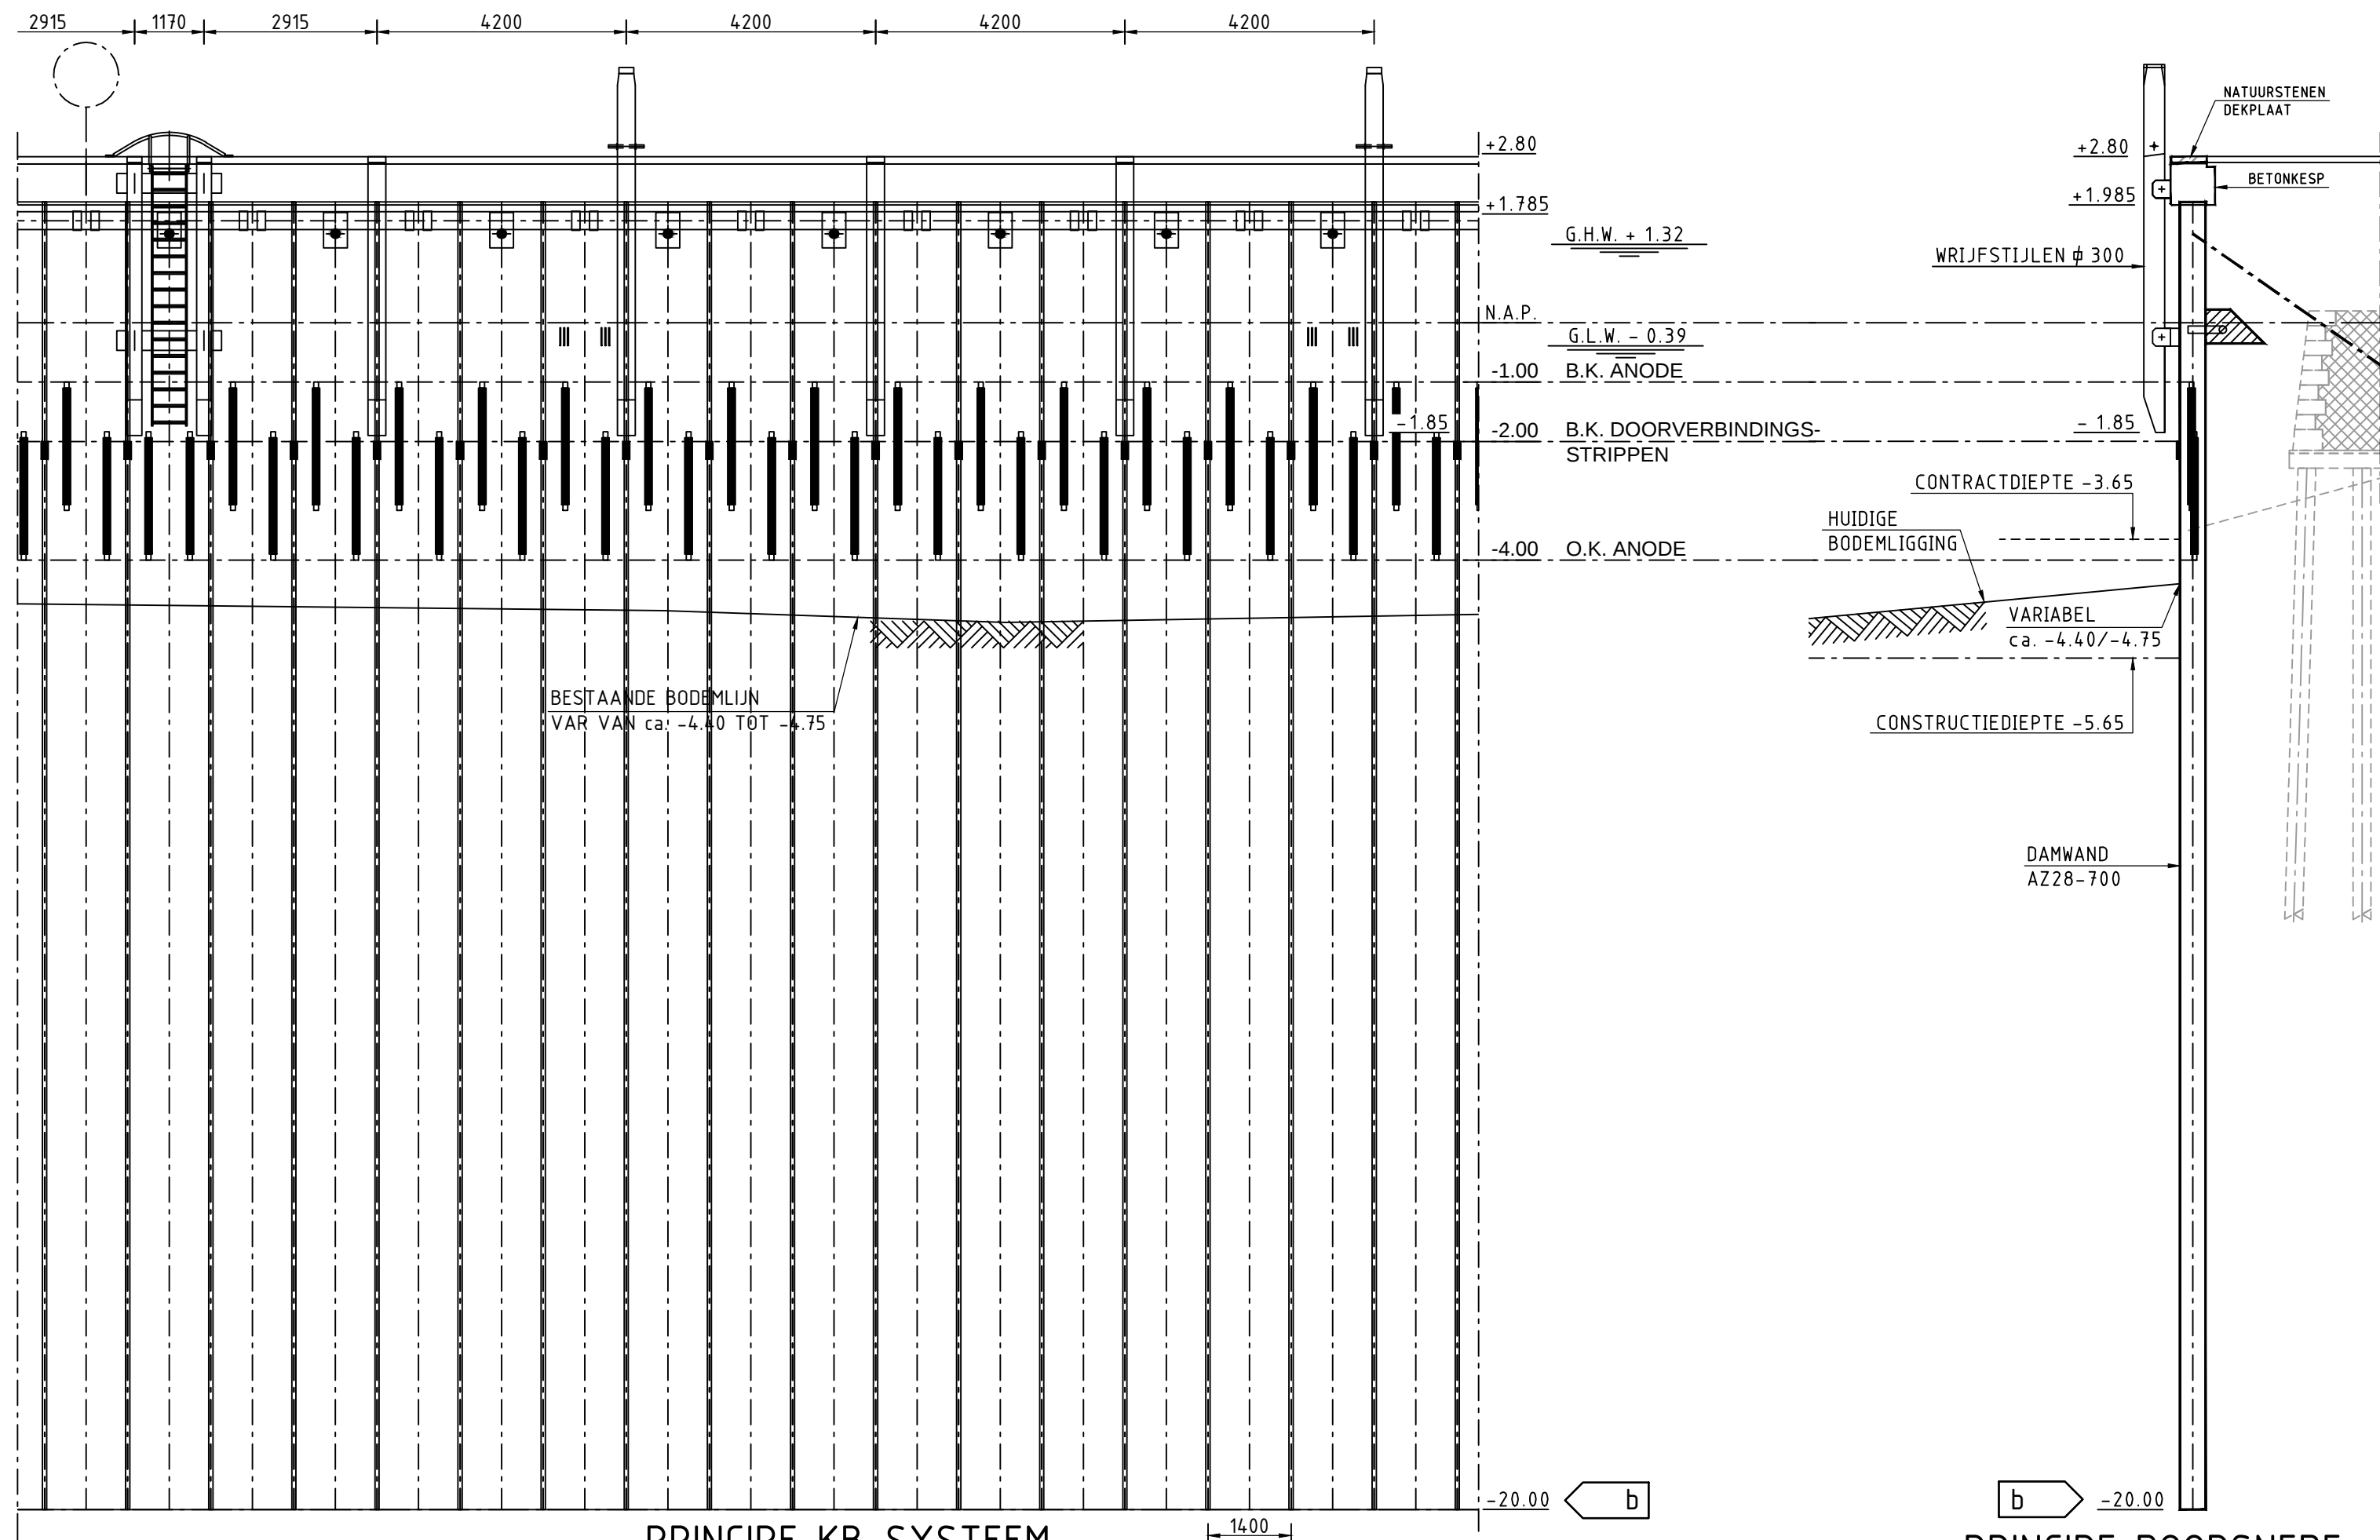


PRINCIPE KB-SYSTEEM
NIEUWE KADEMUUR

SCHAAL 1 : 100

TOTAAL AANTAL DAMWANDPLANKEN = 115m
TOTAAL AANTAL ANODEN = 230st

PRINCIPE DOORSNEDE
NIEUWE KADEMUUR

SCHAAL 1 : 100

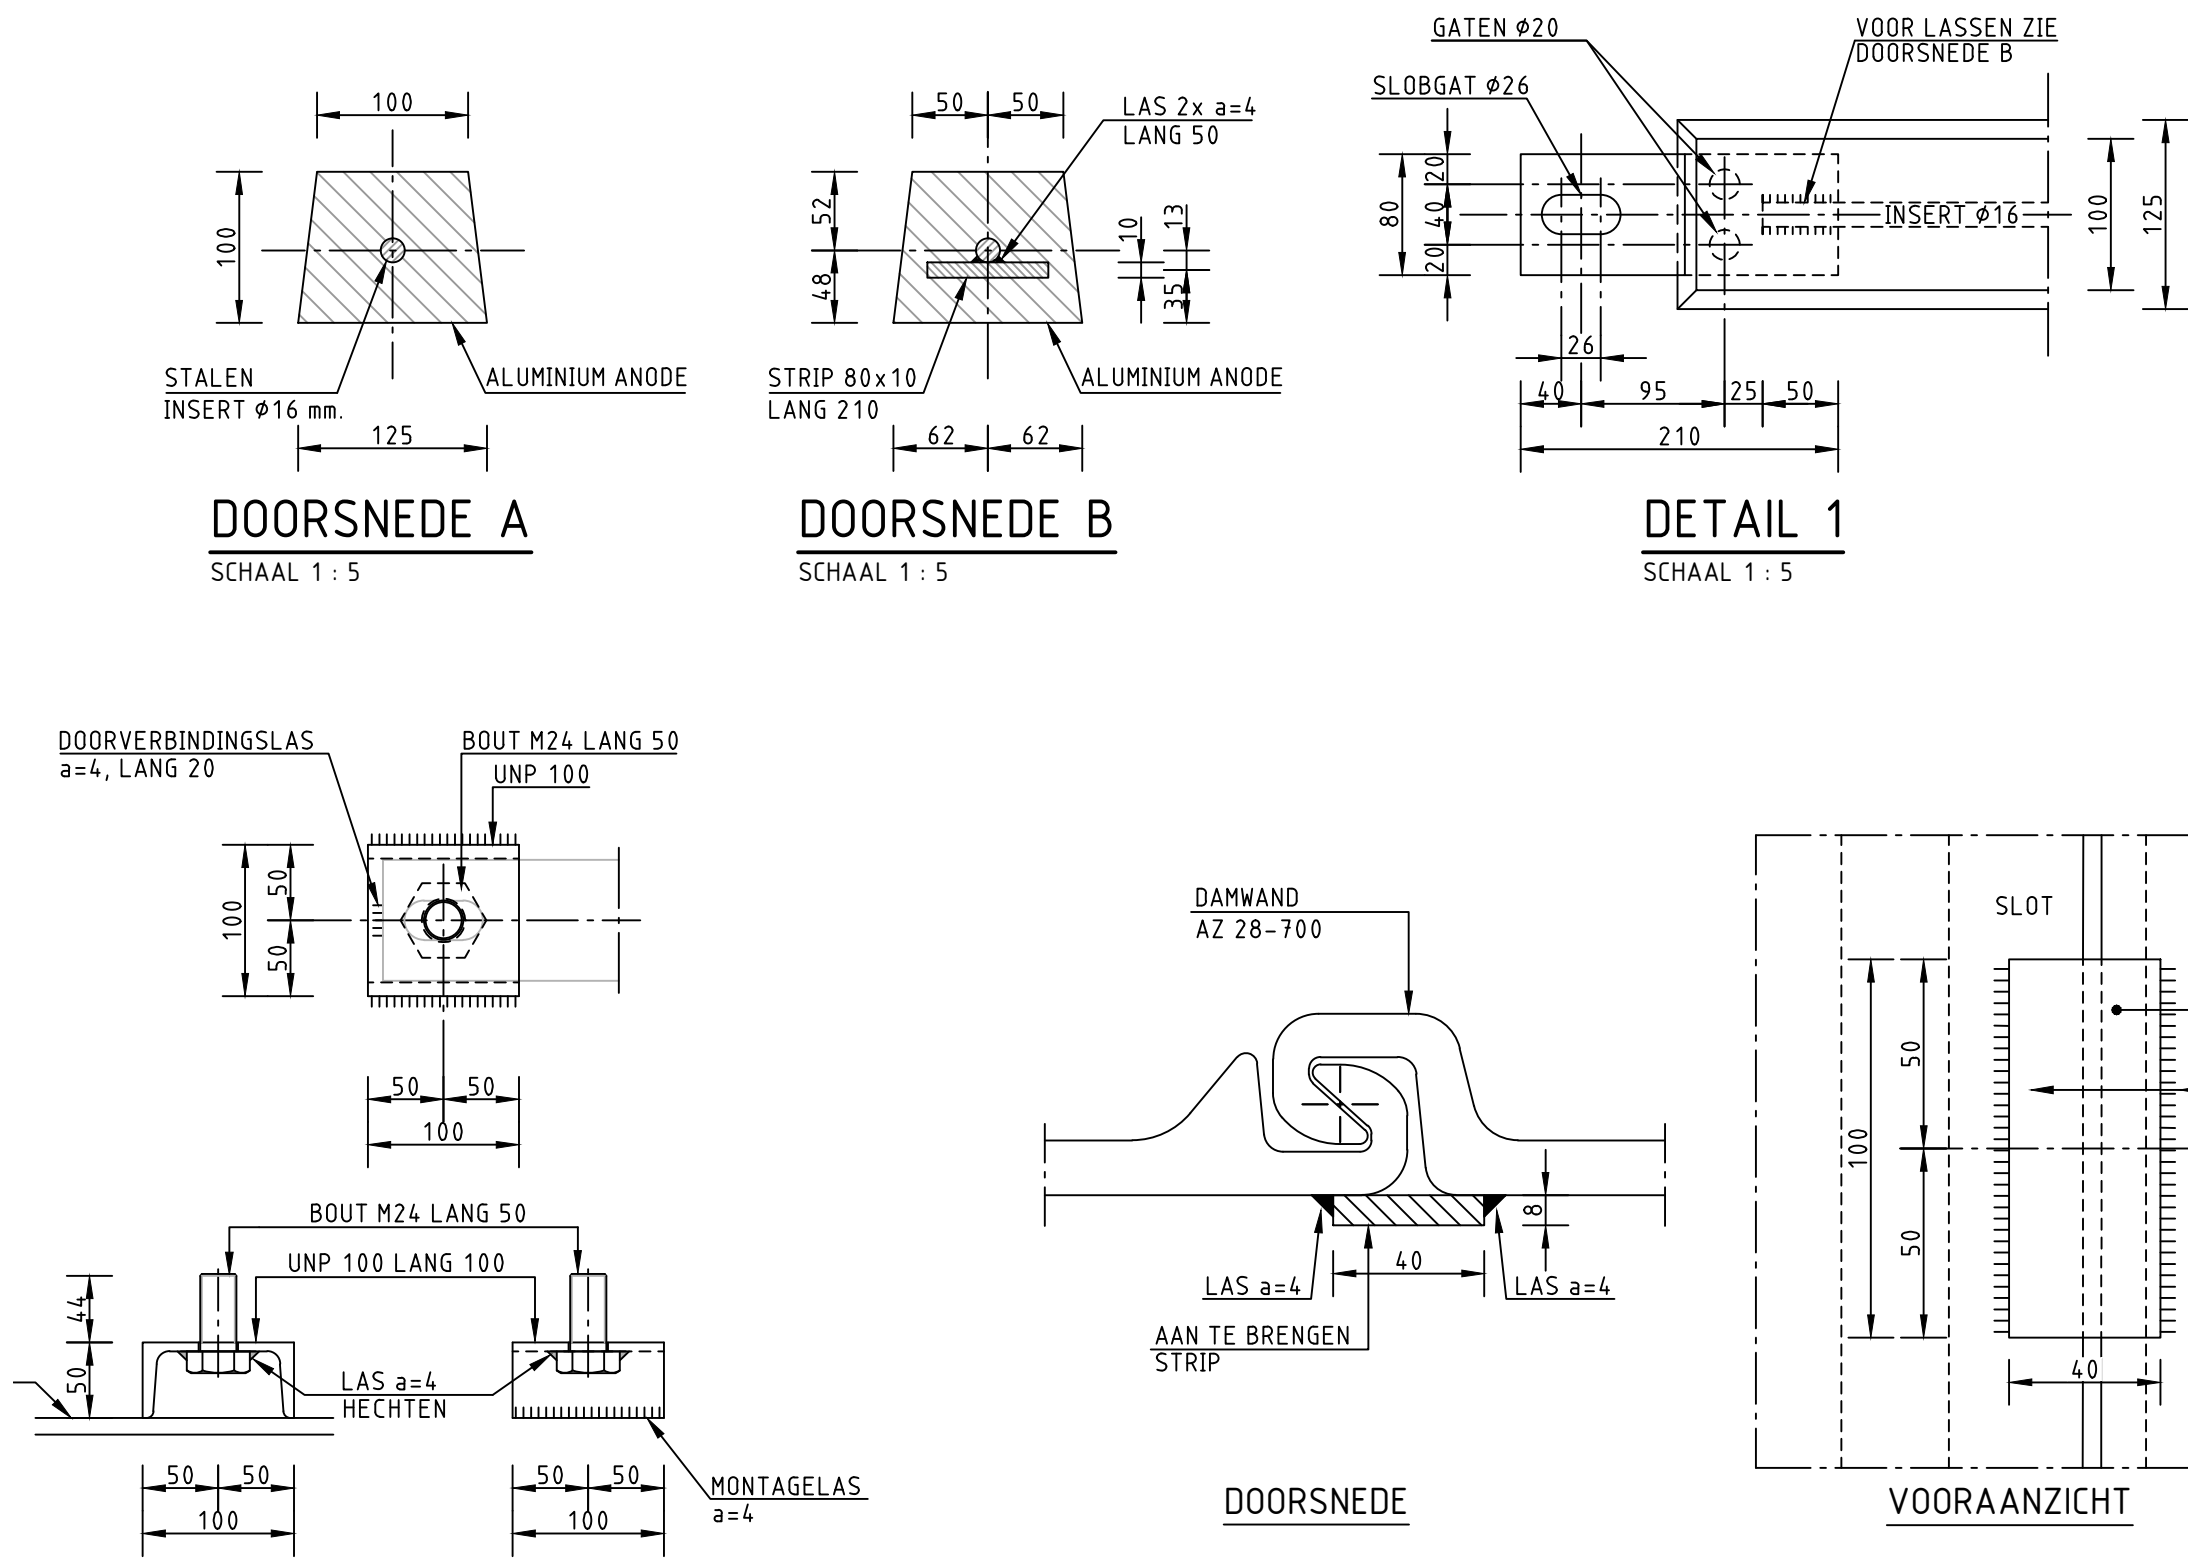

DOORSNEDE A

SCHAAL 1 : 5

DOORSNEDE B

SCHAAL 1 : 5

DETAIL 1

SCHAAL 1 : 5


DETAIL UNP 100

SCHAAL 1 : 5

DETAIL DOORVERBINDINGSTRIP


SCHAAL 1 : 2

T.P.V. ALLE SLOTEN

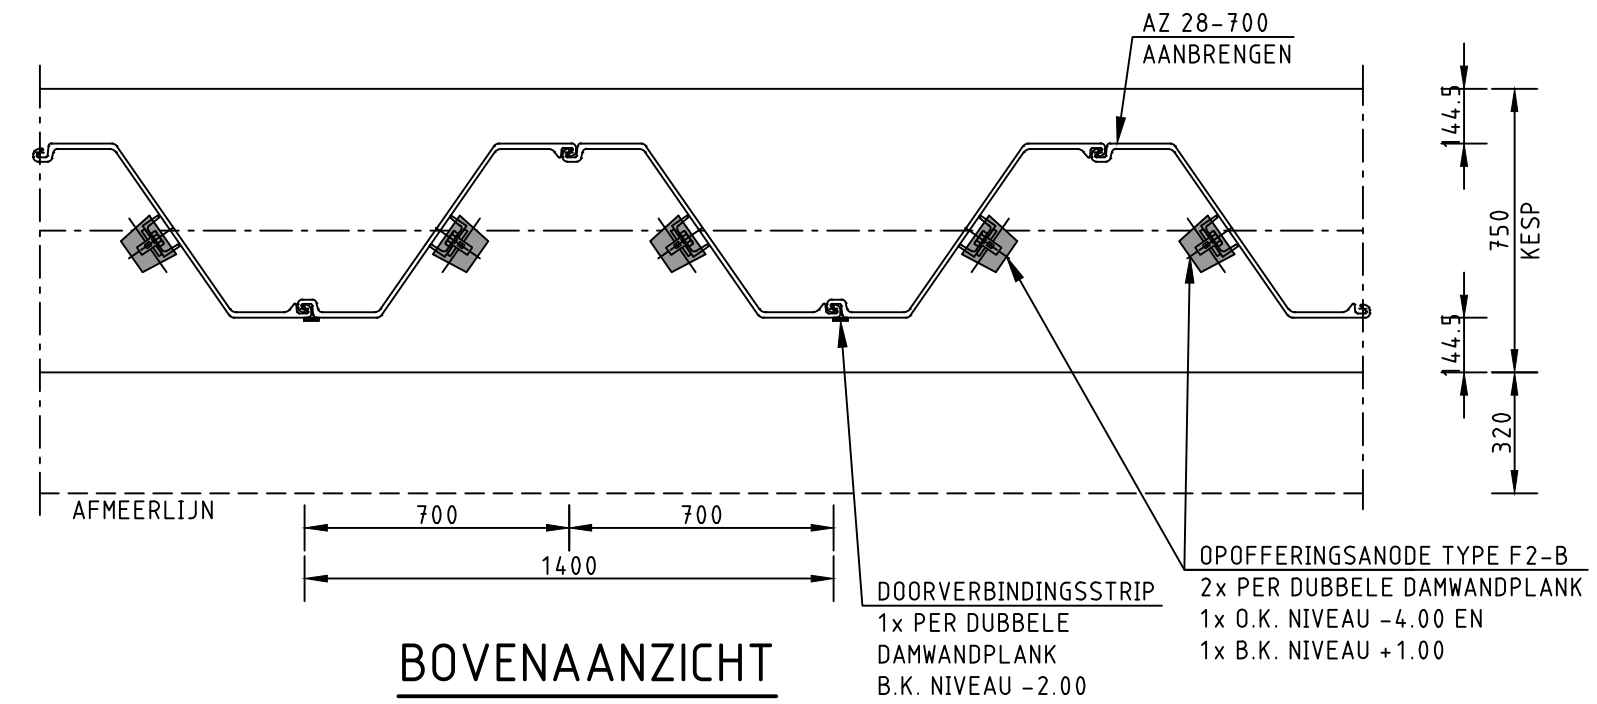

BOVENAANZICHT

SCHAAL 1 : 20

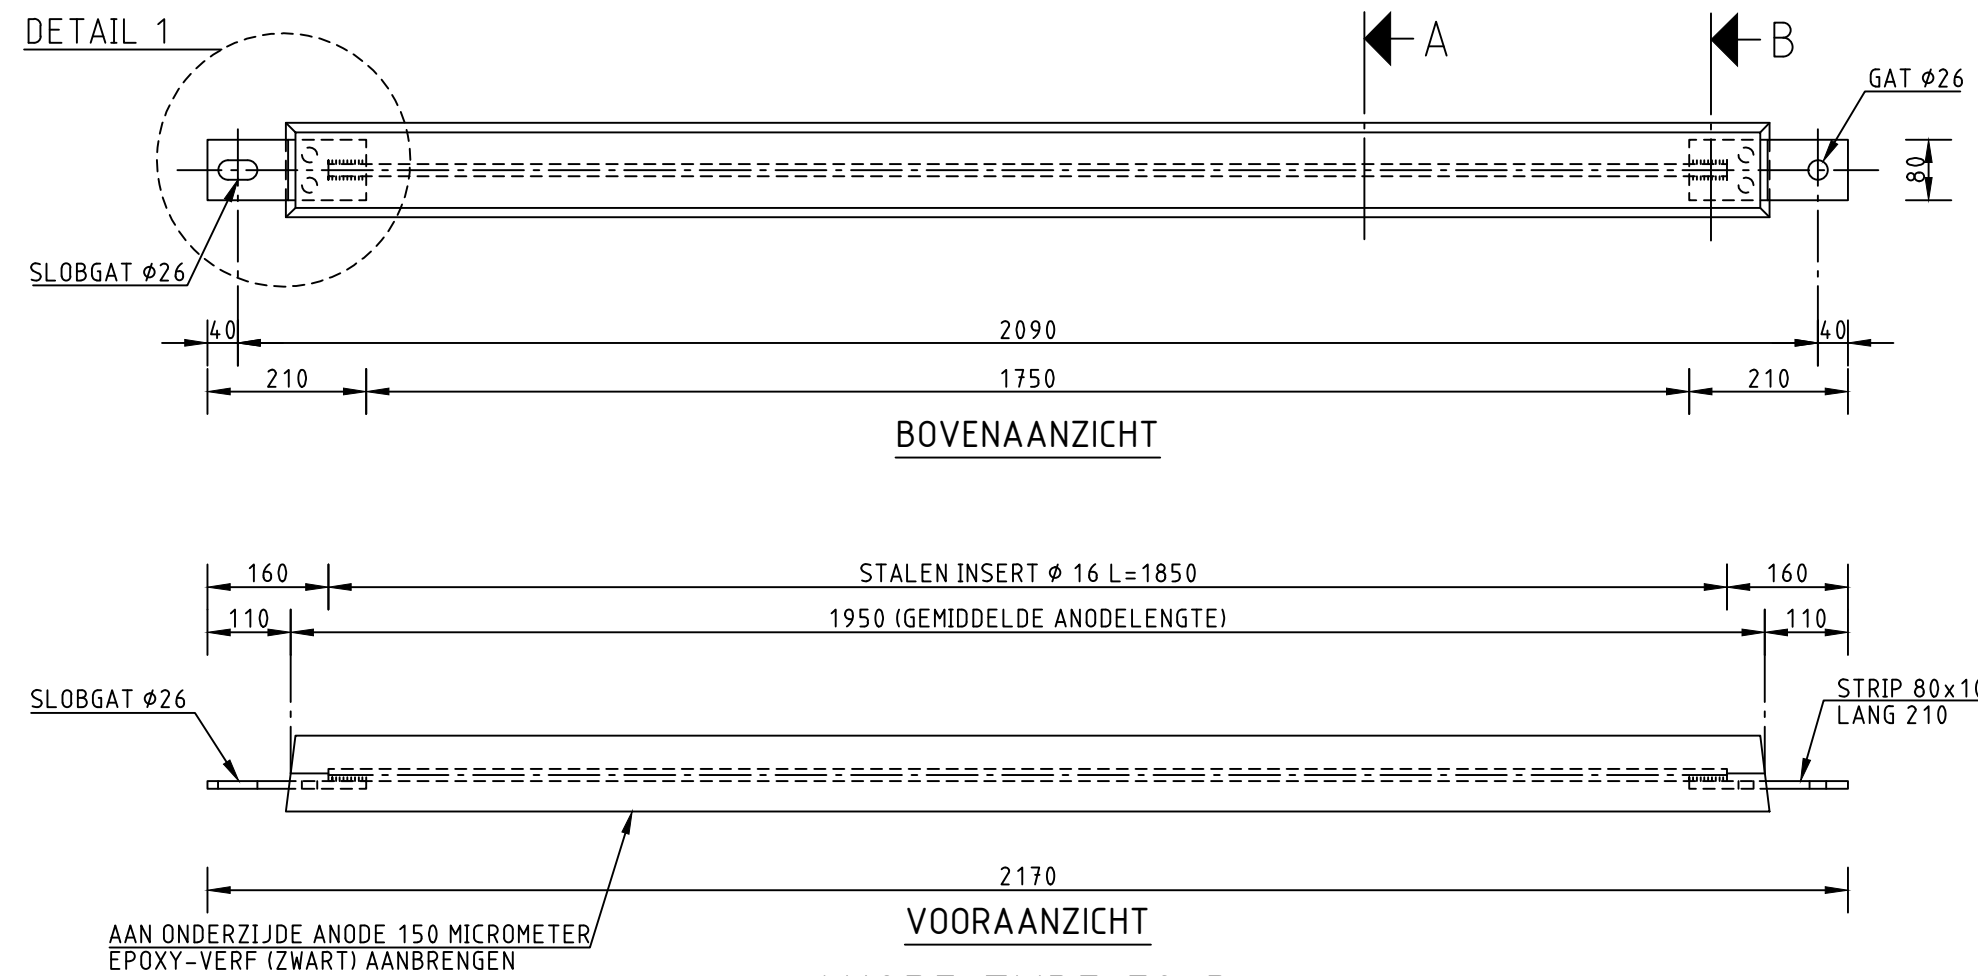

ANODE TYPE F2-B

SCHAAL 1 : 10

OPMERKINGEN

- Maten in millimeters, tenzij anders vermeld
- Peilmaten in meters t.o.v. N.A.P., tenzij anders vermeld

Totaal gewicht anode type F2-B = 63.5kg
Totaal gewicht aluminium = 58.0kg

Opdrachtgever :



Gemeente Rotterdam
Stadsbeheer
Beheer Buitenruimte

VERSIE

f			
e			
d			
c			
b	NOTA VAN INLICHTINGEN: inheidepte damwand gewijzigd, zie b	W.Valkenburg	07-11-2013
a	1e UITGAVE	W.Valkenburg	27-09-2013

VERSIE	OMSCHRIJVING	TEKENAAR	DATUM
BESTANDSNAAM	LF12WA011J-T-016B.DWG	PROJECTCODE	VERMIDLING



Gemeente Rotterdam
Stadsontwikkeling
Ingenieursbureau

GALVANISTRAAT 15
POSTBUS 6633
3002 AP ROTTERDAM
TELEFOON : 010 4894530
TELEFAX : 010 4896200

NIEUWE MAAS
VERVANGEN WESTERKADE

BEVOORT BU : BESTEK : GEOGRAFISCHE : CODE :	NUMMER : 1-041-13	DOCUMENTSOORT : TEKENING
FORMAAT : A1	BLAD : VAN :	
SCHAAL : ZIE TEKENING	BLADEN :	
KATHODISCHE BESCHERMING GETEKEND : W.Valkenburg	GECONTROLEERD : P.J.C. Mooijman	GEAUTORISEERD : D. Enzlin
TEKENINGNR. : LF12WA011J - T - 016	VLKPROJECTCODE - SOORT - VOLGNR. :	VER. :

K:\SO\RIWICC_PROJECTEN\WATERBOUW\LF12WA011J\VERVANGEN KADEMUUR WESTERKADE\2_VOORBEREIDING\3_PROJECTRESULTATEN\TEKENINGEN\NOTA