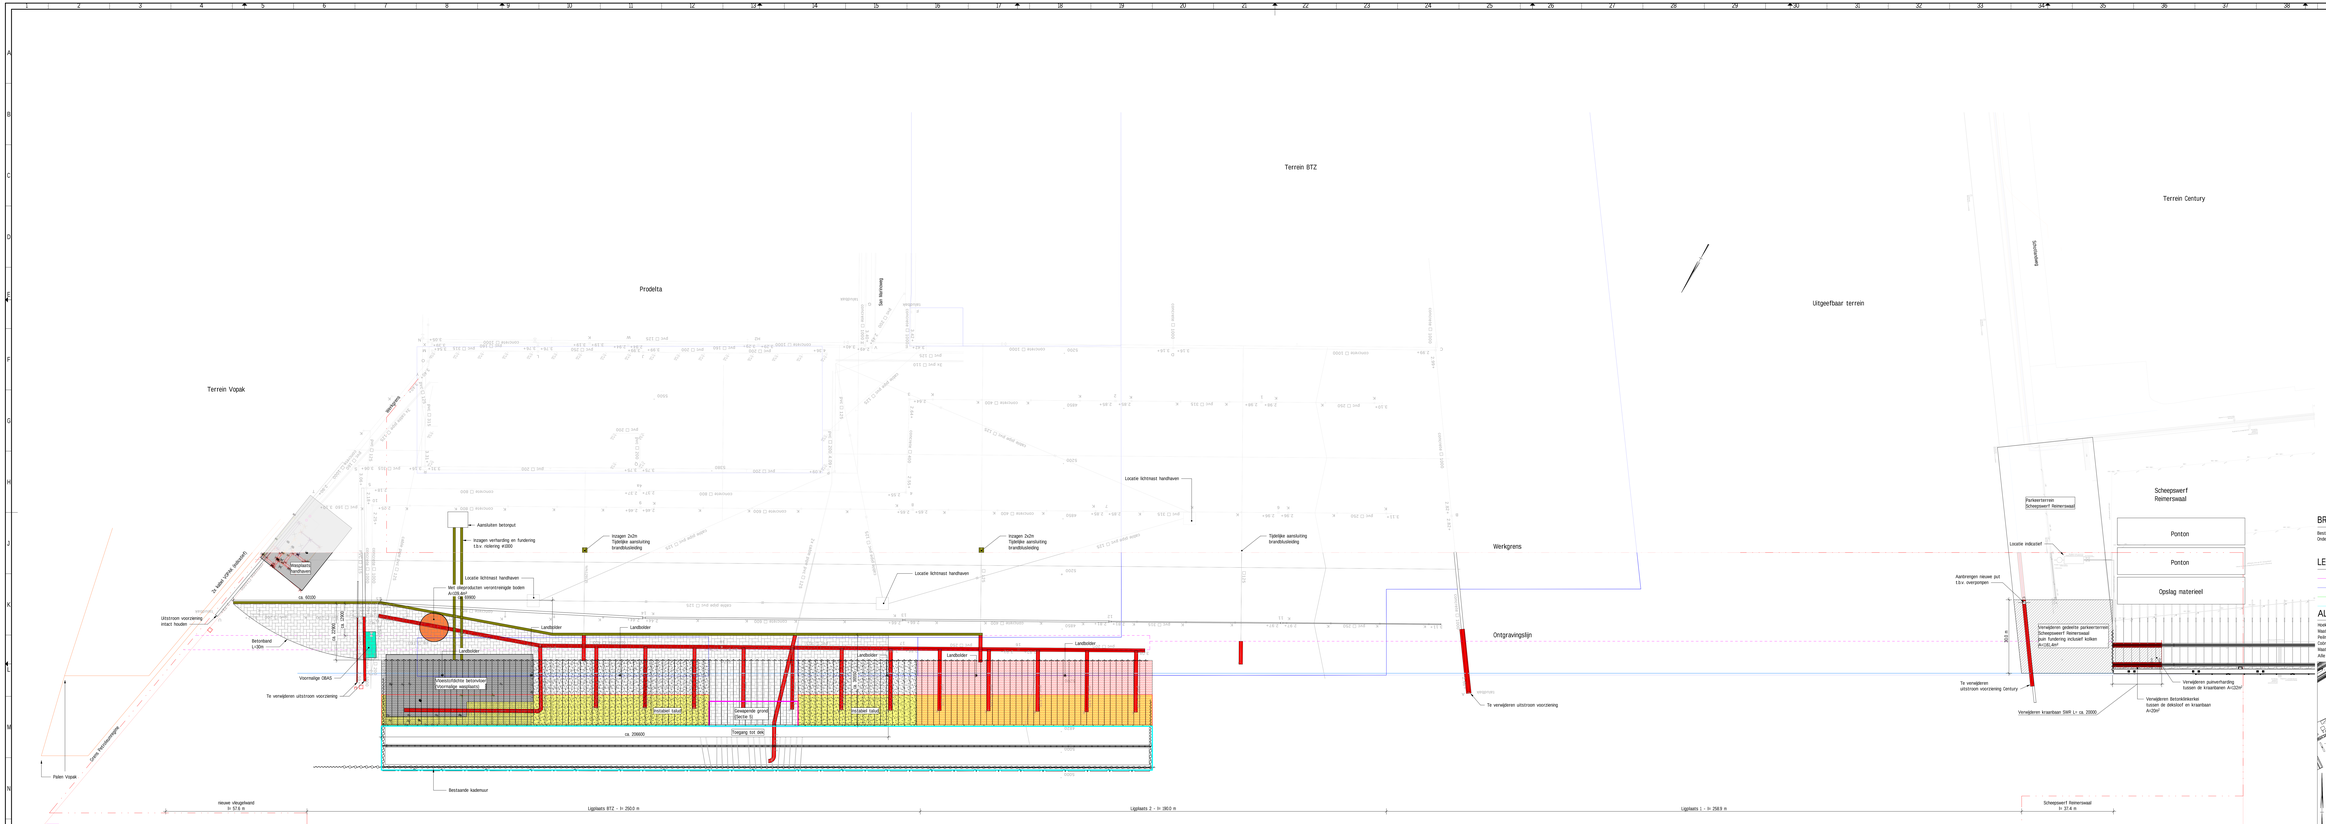
Terrein BTZ
Terrein Century
Prodelta
Uitgeefbaar terrein
Terrein Vopak
Werkgrens
Ontgravingslijn
Scheepswerf Remerswaal
Ponton
Ponton
Opslag materieel
Locatie lichtmast handhaven
Aansluiten betonput
Ingegen verharding en fundering t.b.v. riolering ø1000
Ingegen 2x2m Tijdelijke aansluiting brandbusleiding
Tijdelijke aansluiting brandbusleiding
Net. steiprofielen verontreinigde bodem ALARA & IBC
Landbolder
Voormalige OBAS
Te verwijderen uitstroom voorziening
Uitstroom voorziening intact houden
Betonband L=30m
Palen Vopak
Bestaande kademuur
Geveegende grond
Toegang tot IBAK
ca. 299600
Locatie indicatief
Aanbrengen nieuwe put t.b.v. overpompen
Te verwijderen uitstroom voorziening Century
Te verwijderen uitstroom voorziening
Verwijderen kranenbaan SWR L= ca. 20000
Verwijderen betonklinkerlaag tussen de dekzeil en kraanbaan A=250m²
Verwijderen puinverharding tussen de kraanbaan A=220m²
Nieuwe vlieglebeend h= 57.6 m
Ligplaats BTZ - h= 250.0 m
Ligplaats 2 - h= 190.0 m
Ligplaats 1 - h= 258.9 m
Scheepswerf Remerswaal h= 27.4 m
Quarleshaven
Sloehaven
Oude Zeesluis
Oude Zeesluis
Oude Zeesluis