




DOORSNEDE A-A - Sectie 1  
schaal: 1 : 200

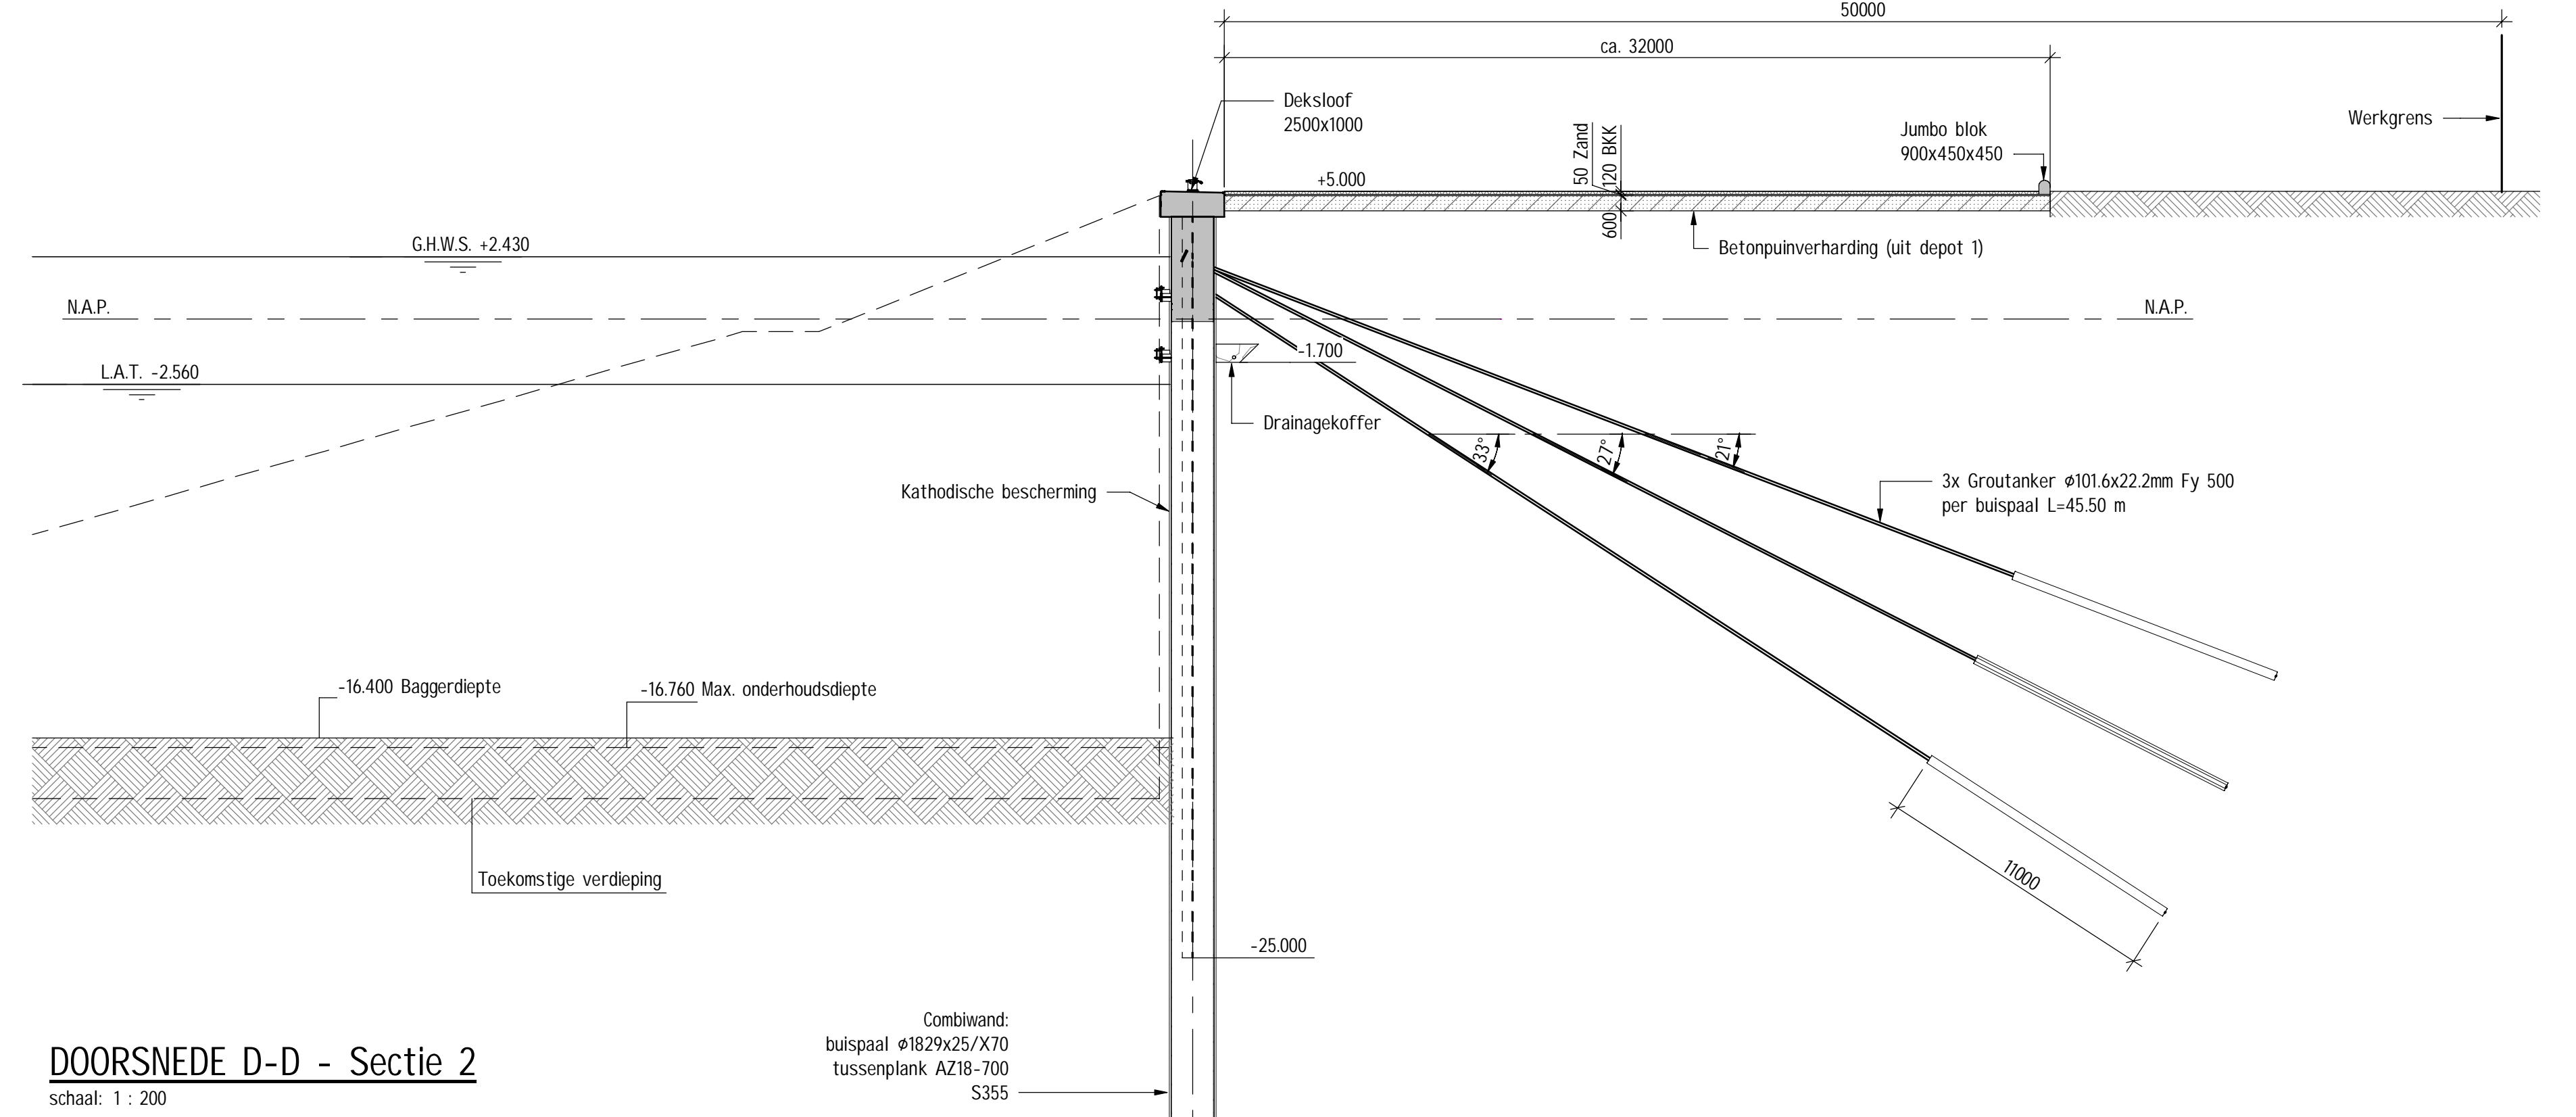


DOORSNEDE D-D - Sectie 2  
schaal: 1 : 200

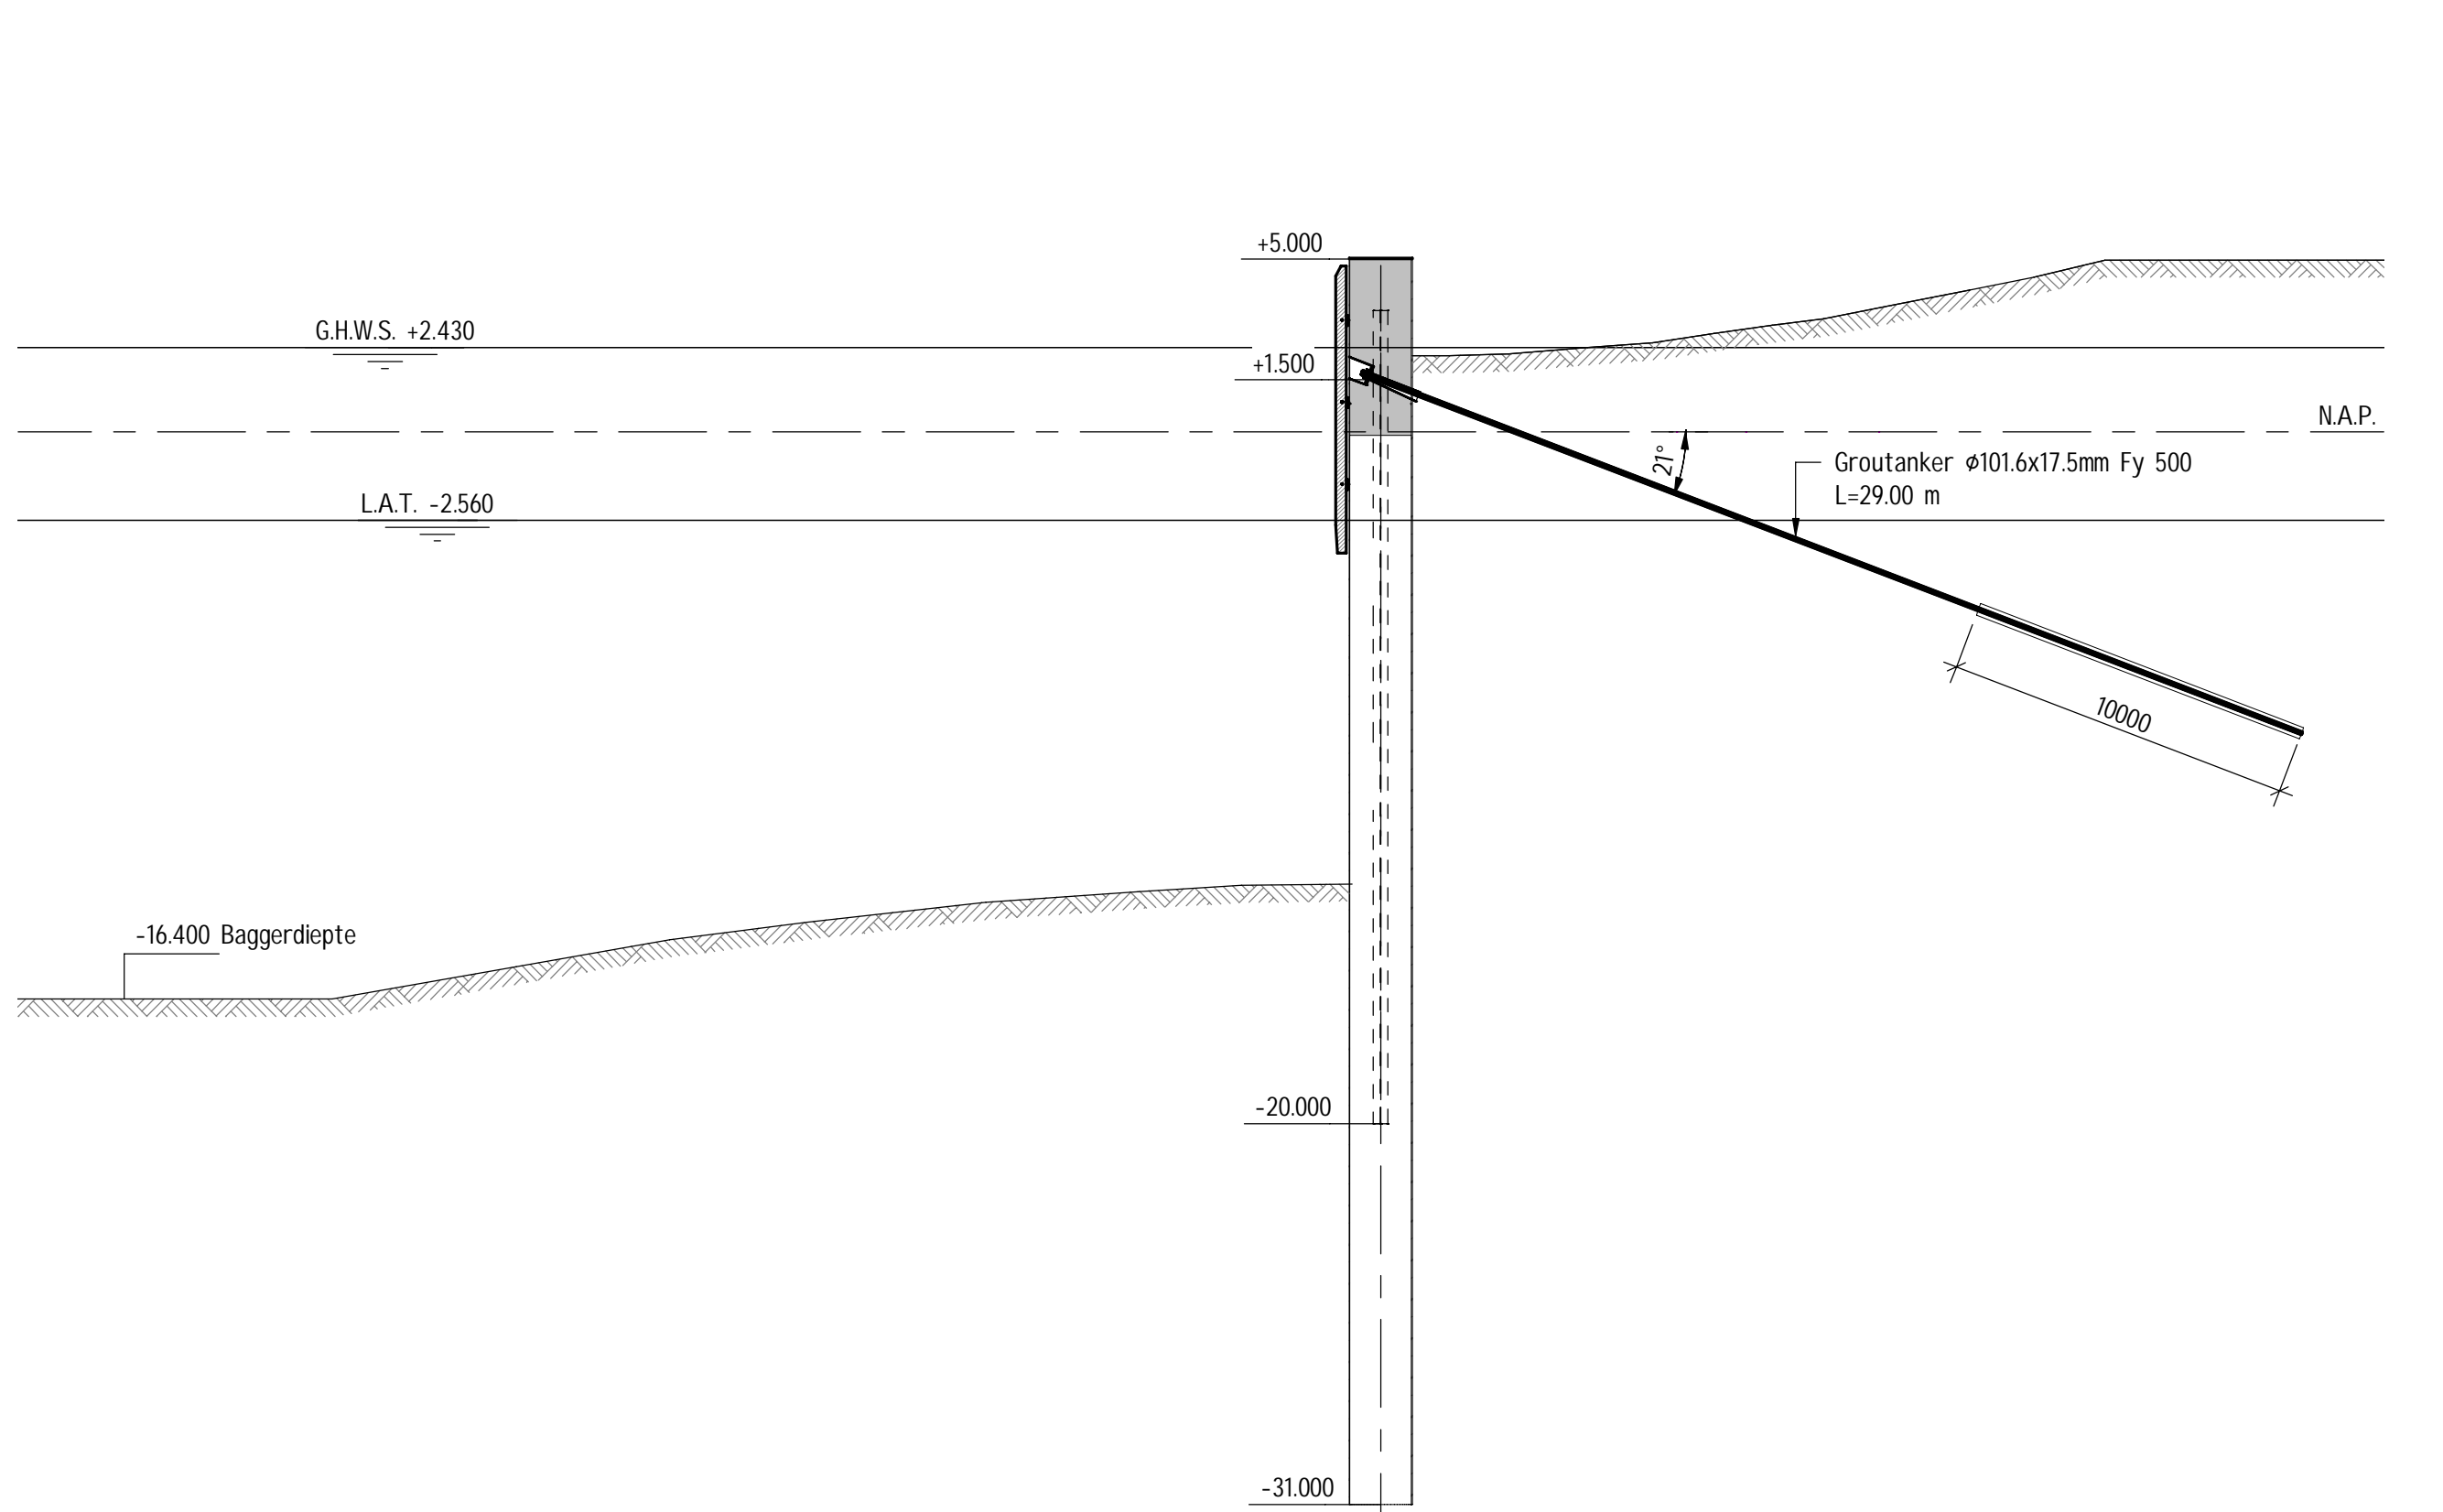


DOORSNEDE E-E - Sectie 5  
schaal: 1 : 200

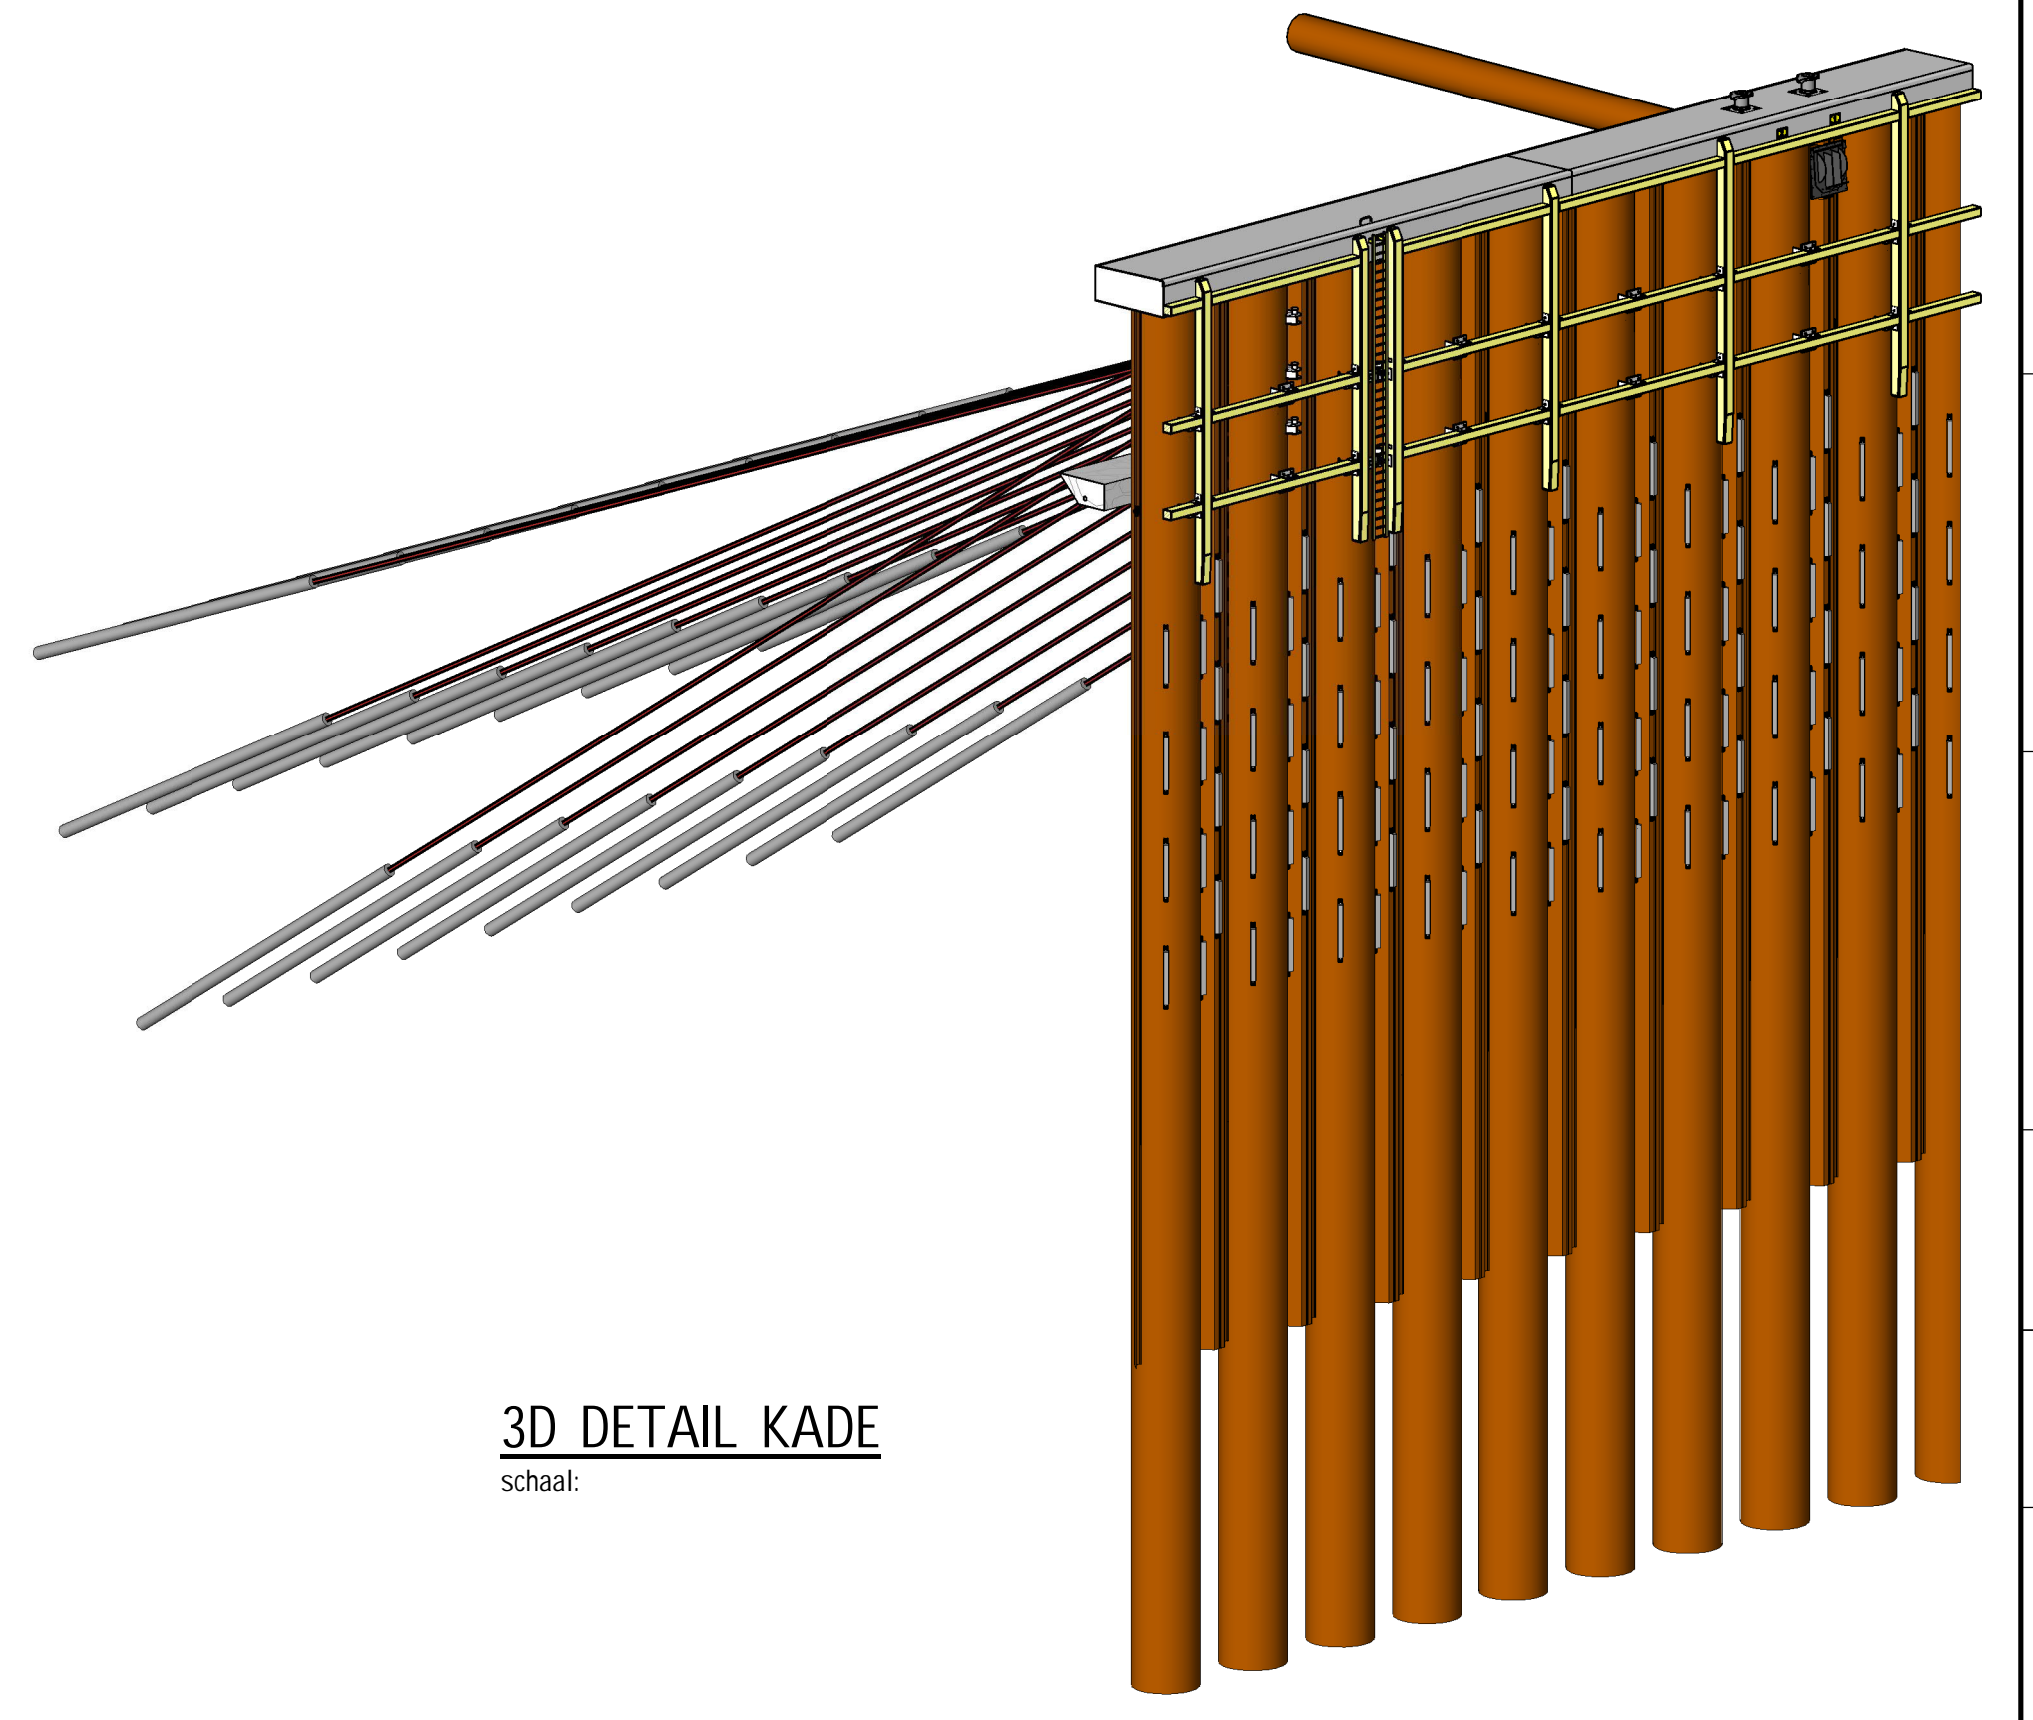


3D DETAIL KADE  
schaal: 1 : 200

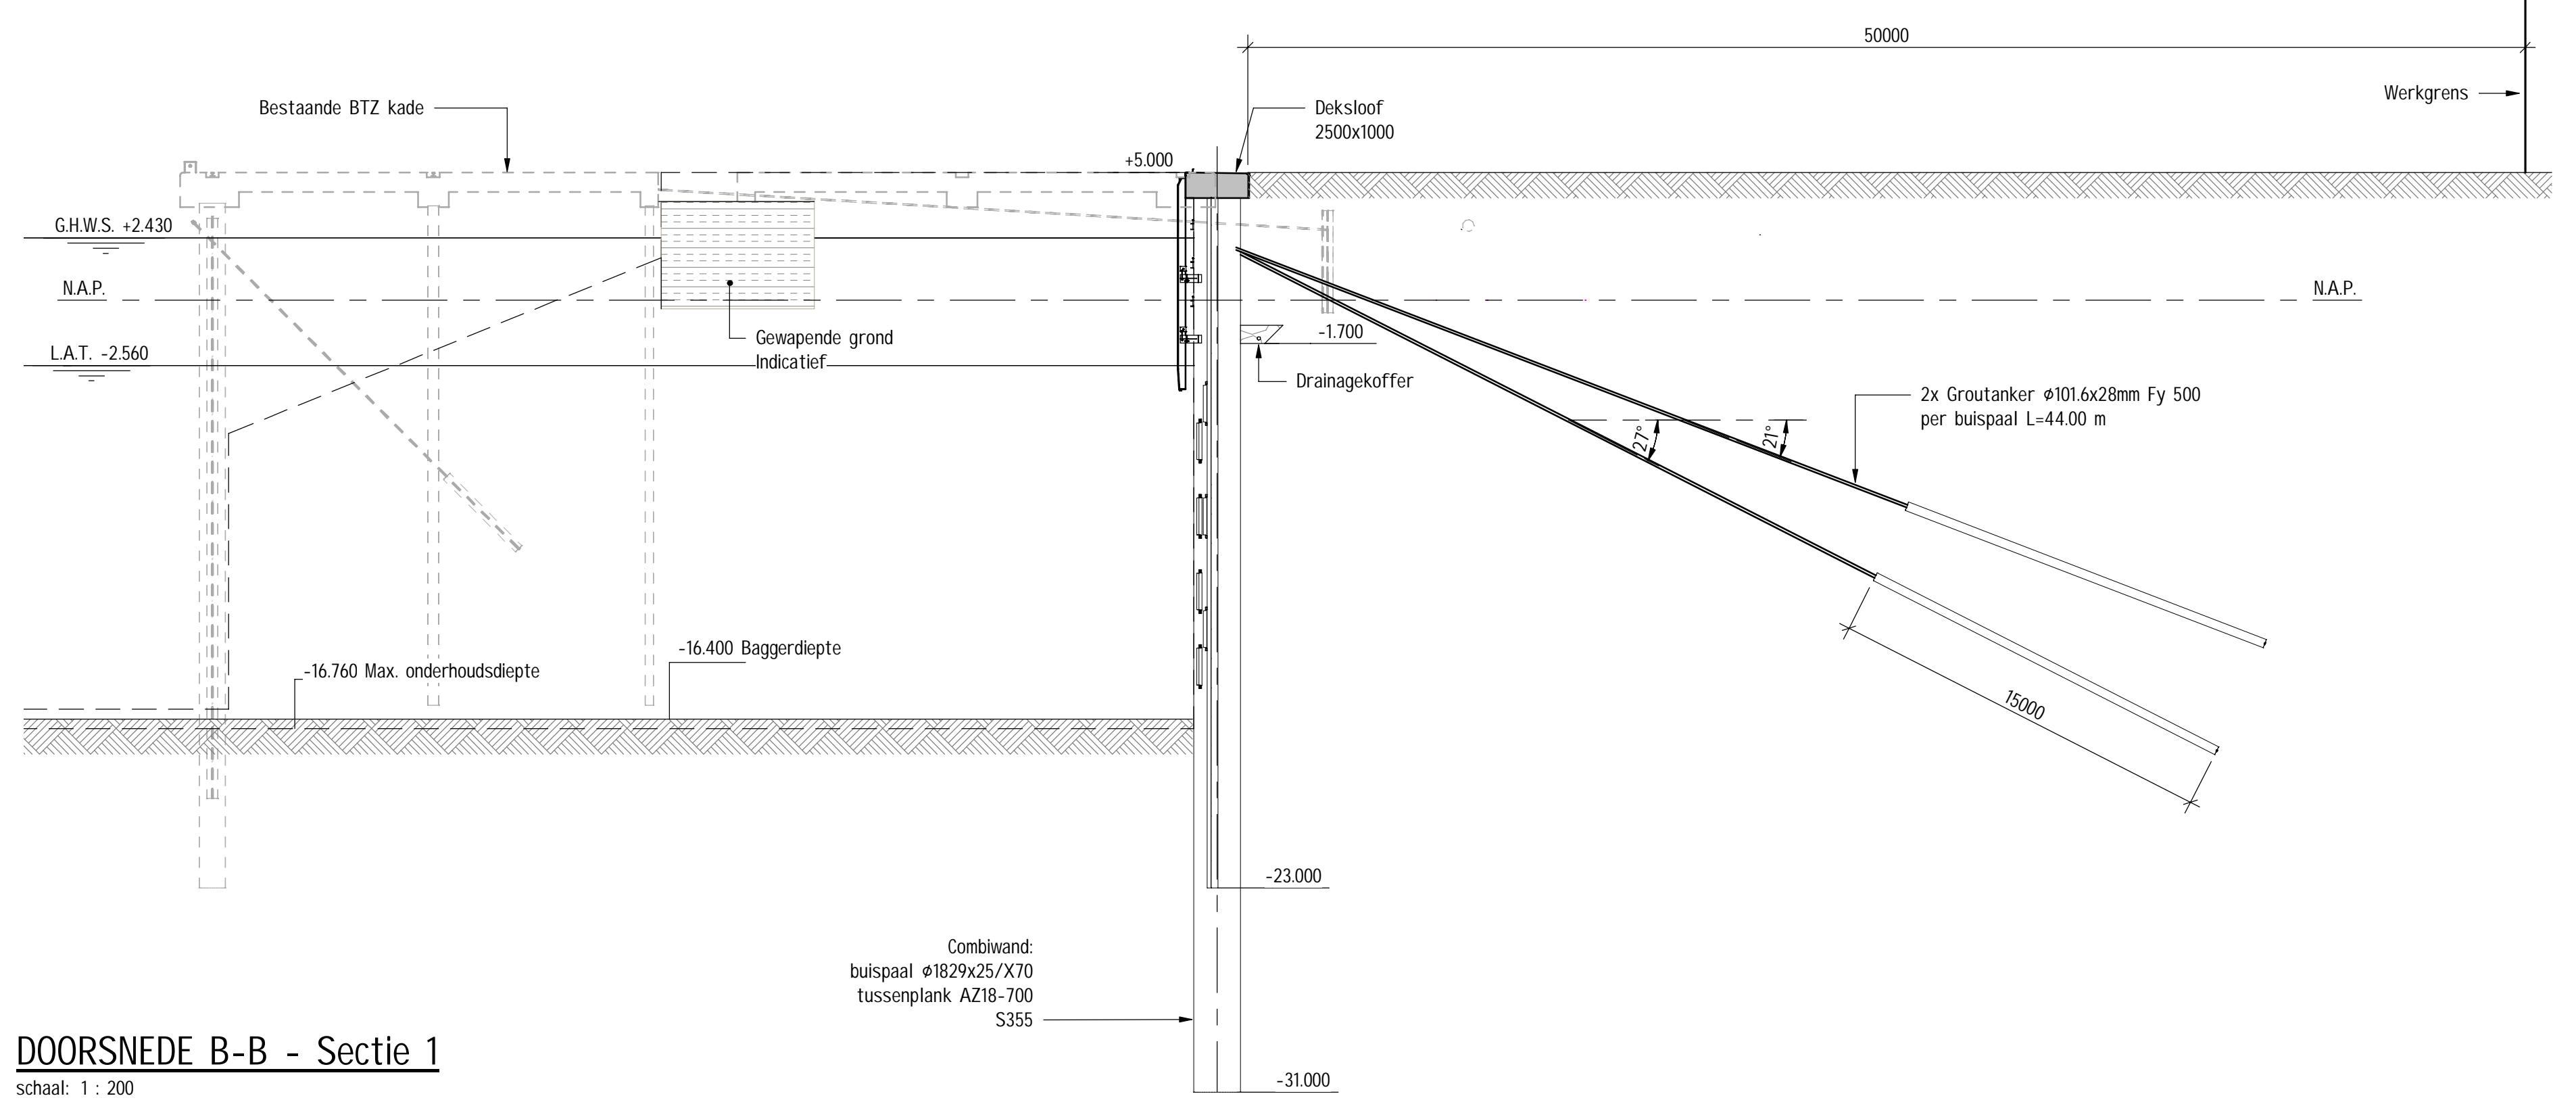


DOORSNEDE B-B - Sectie 1  
schaal: 1 : 200

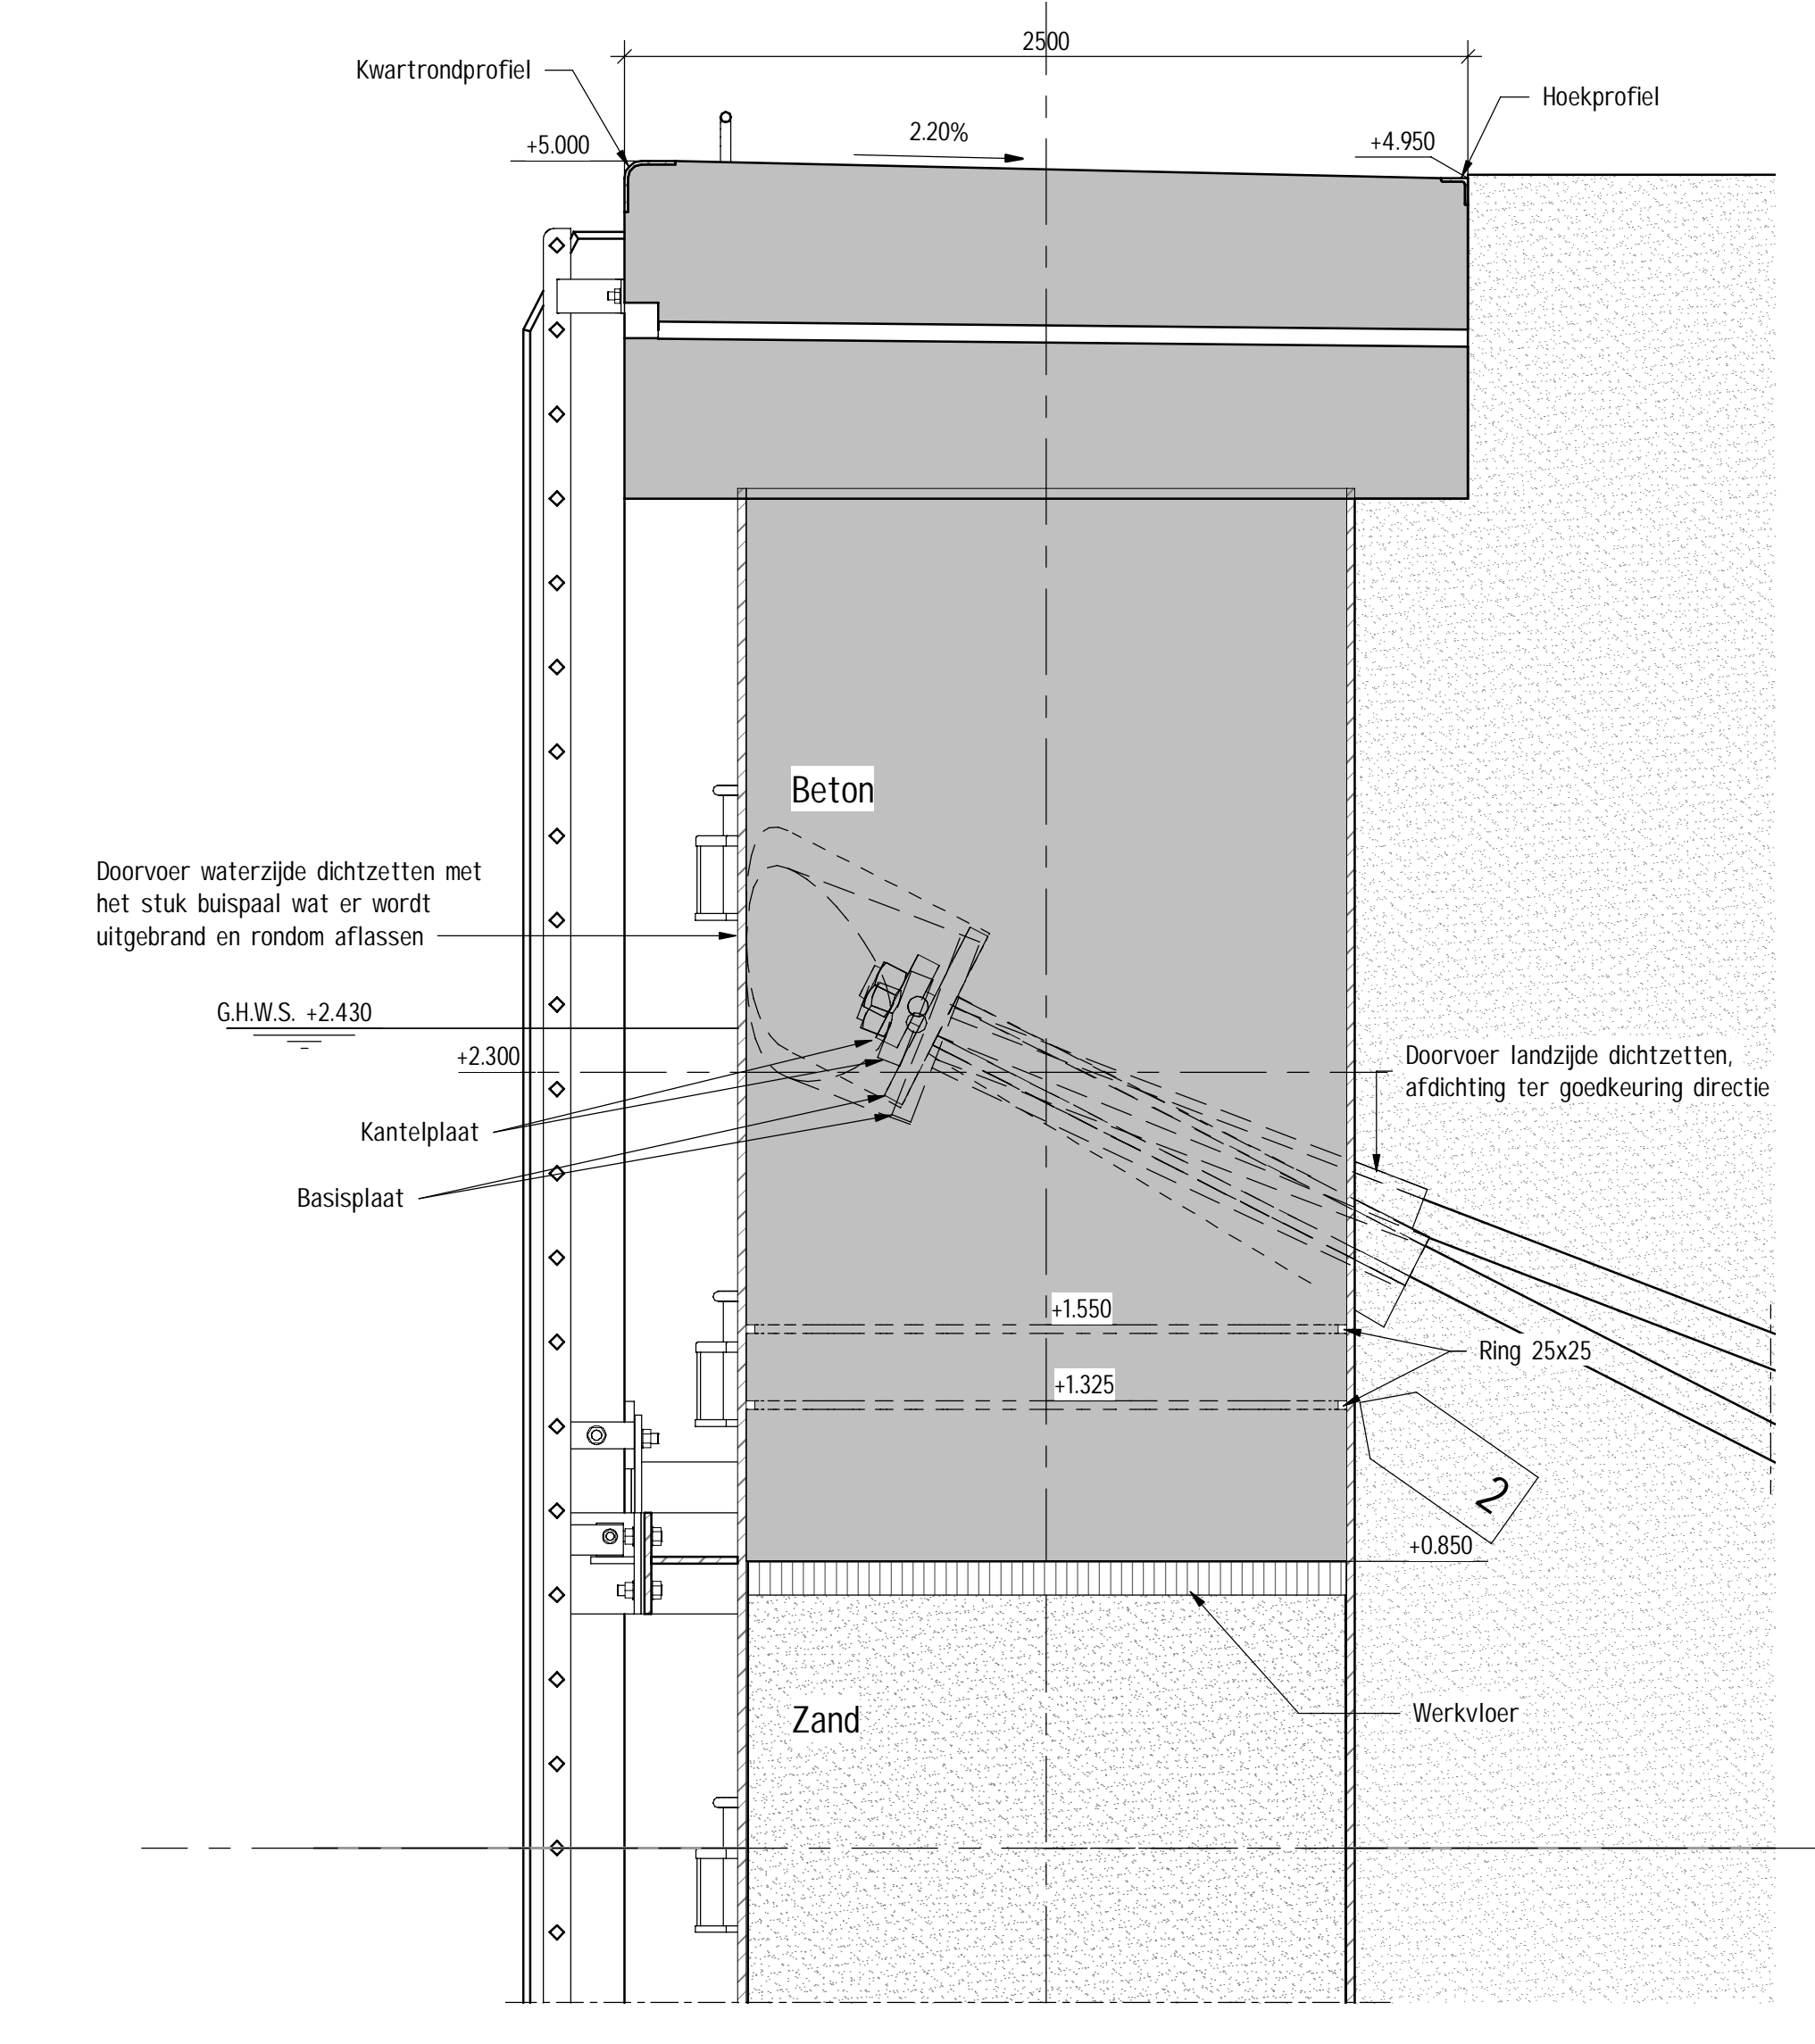


PRINCIPE DETAIL - SECTIE 1  
schaal: 1 : 20

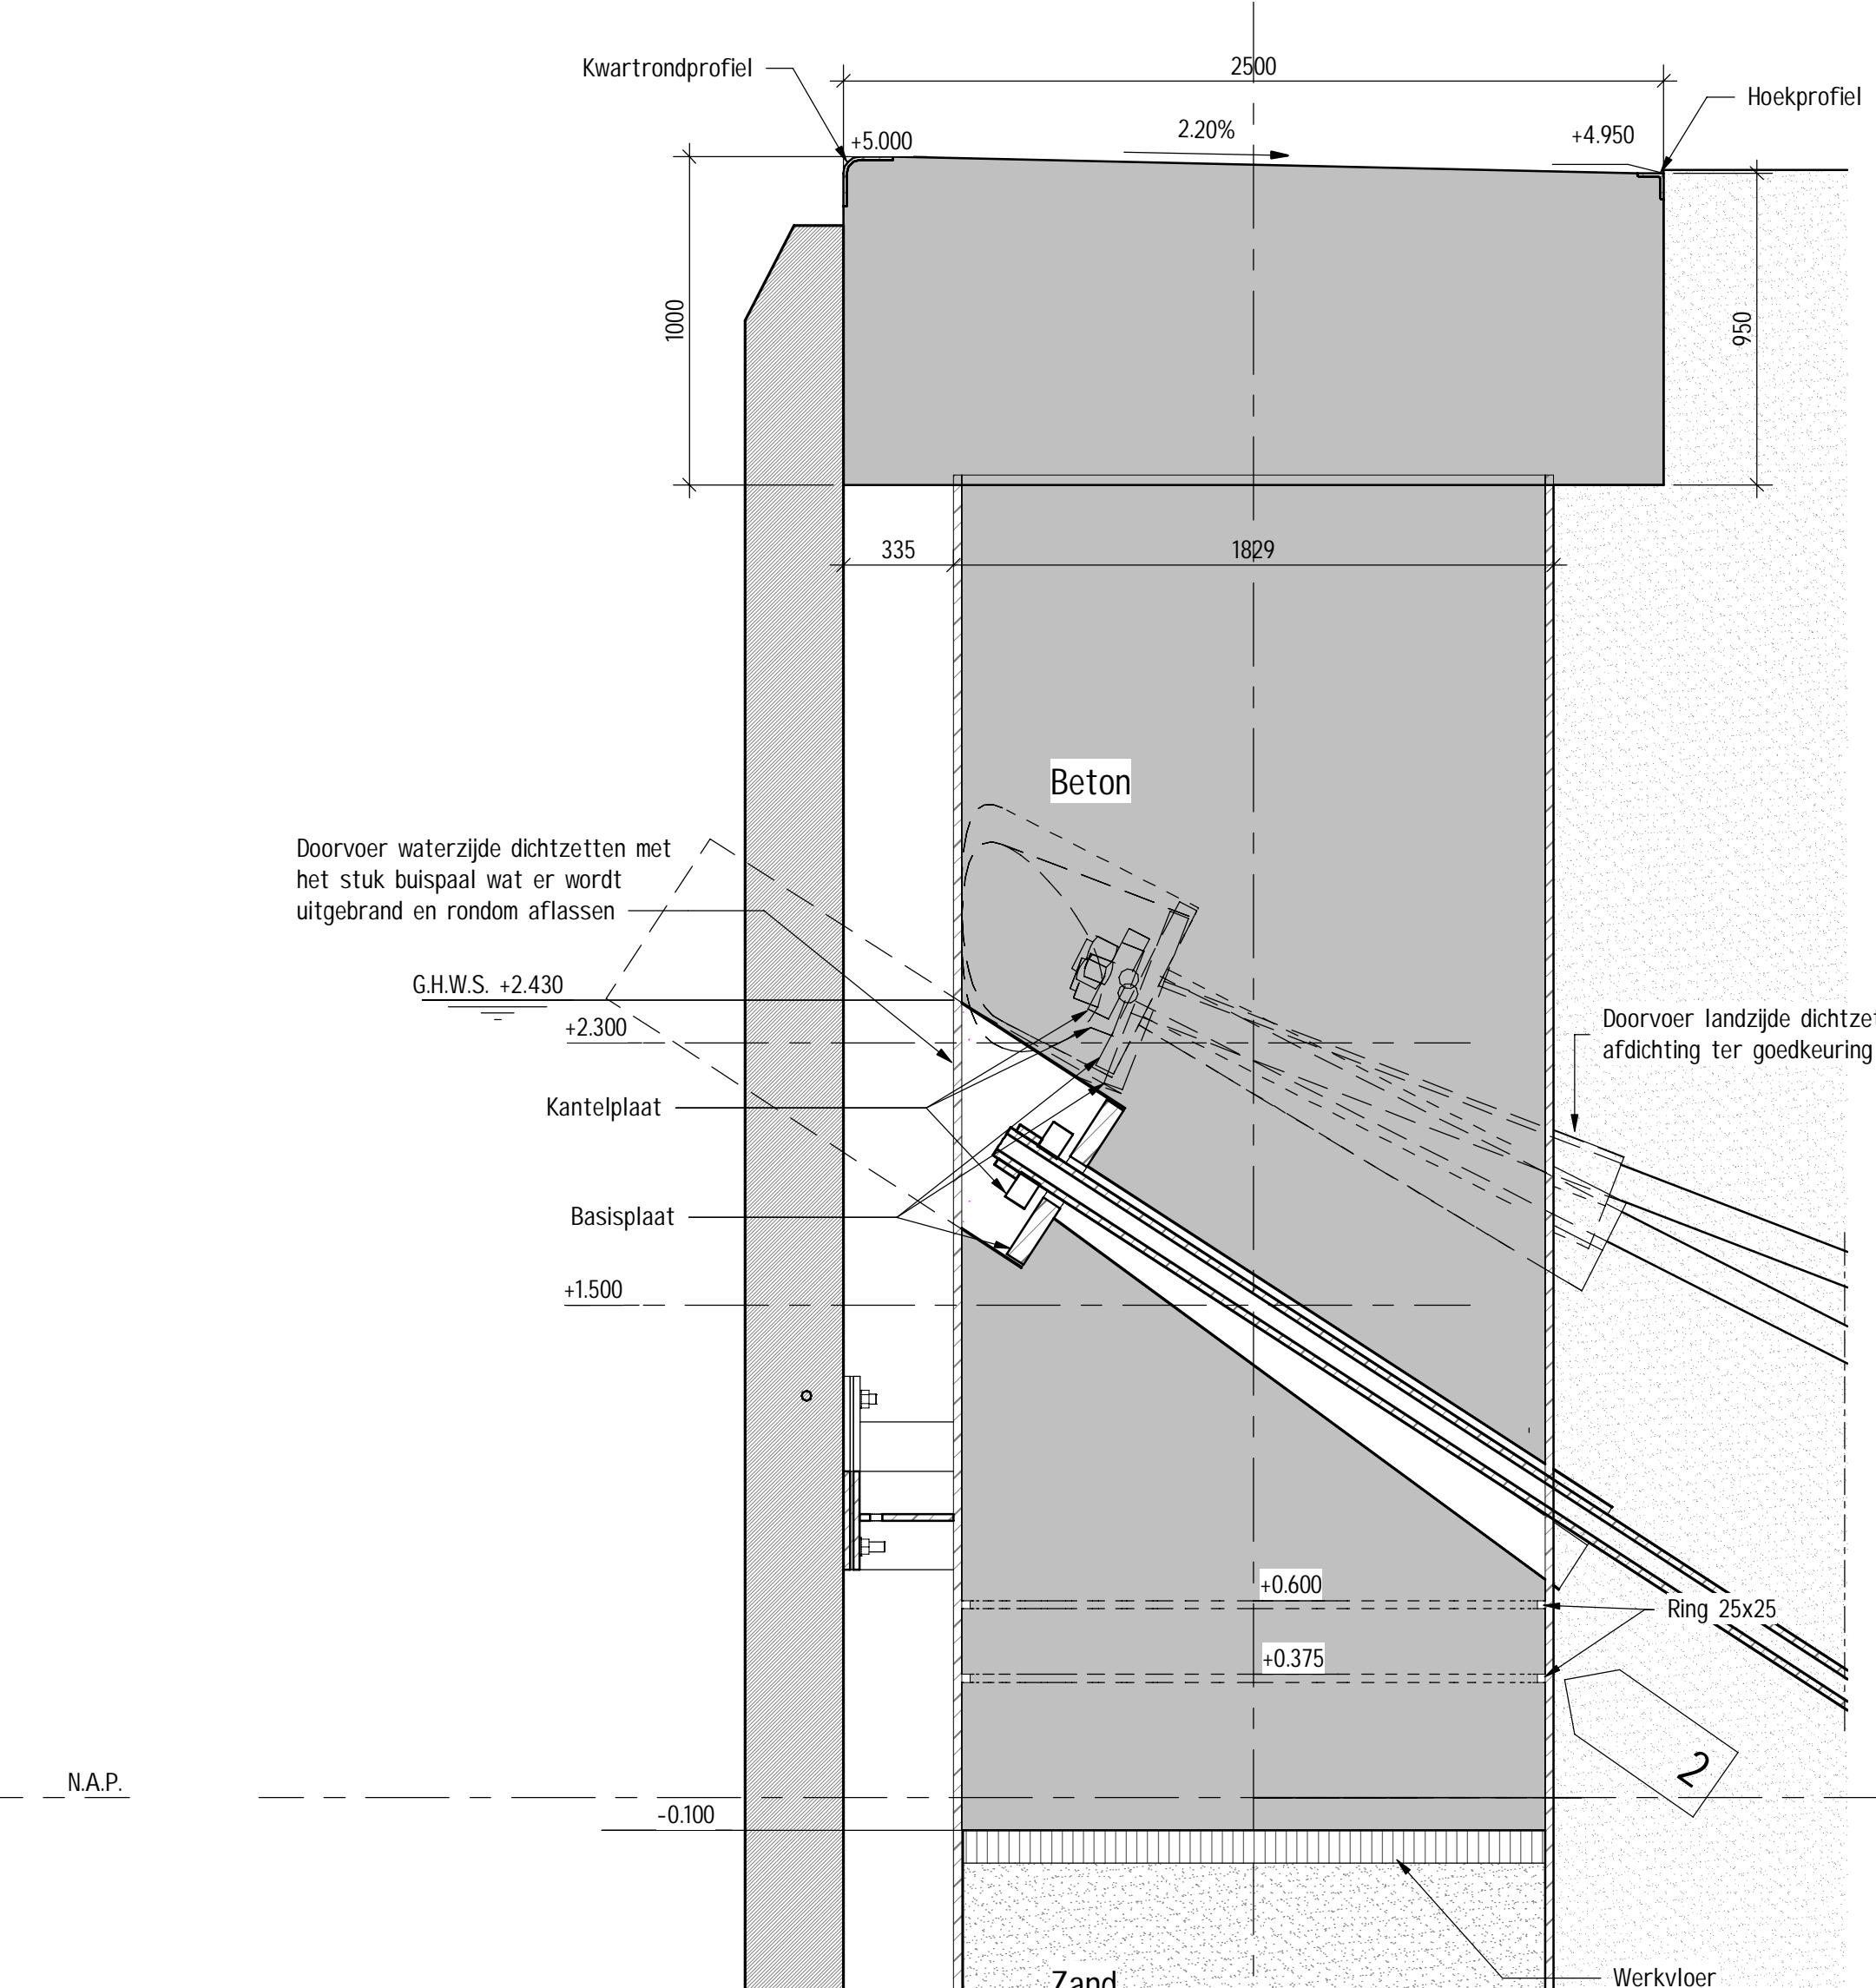


PRINCIPE DETAIL - SECTIE 2  
schaal: 1 : 20

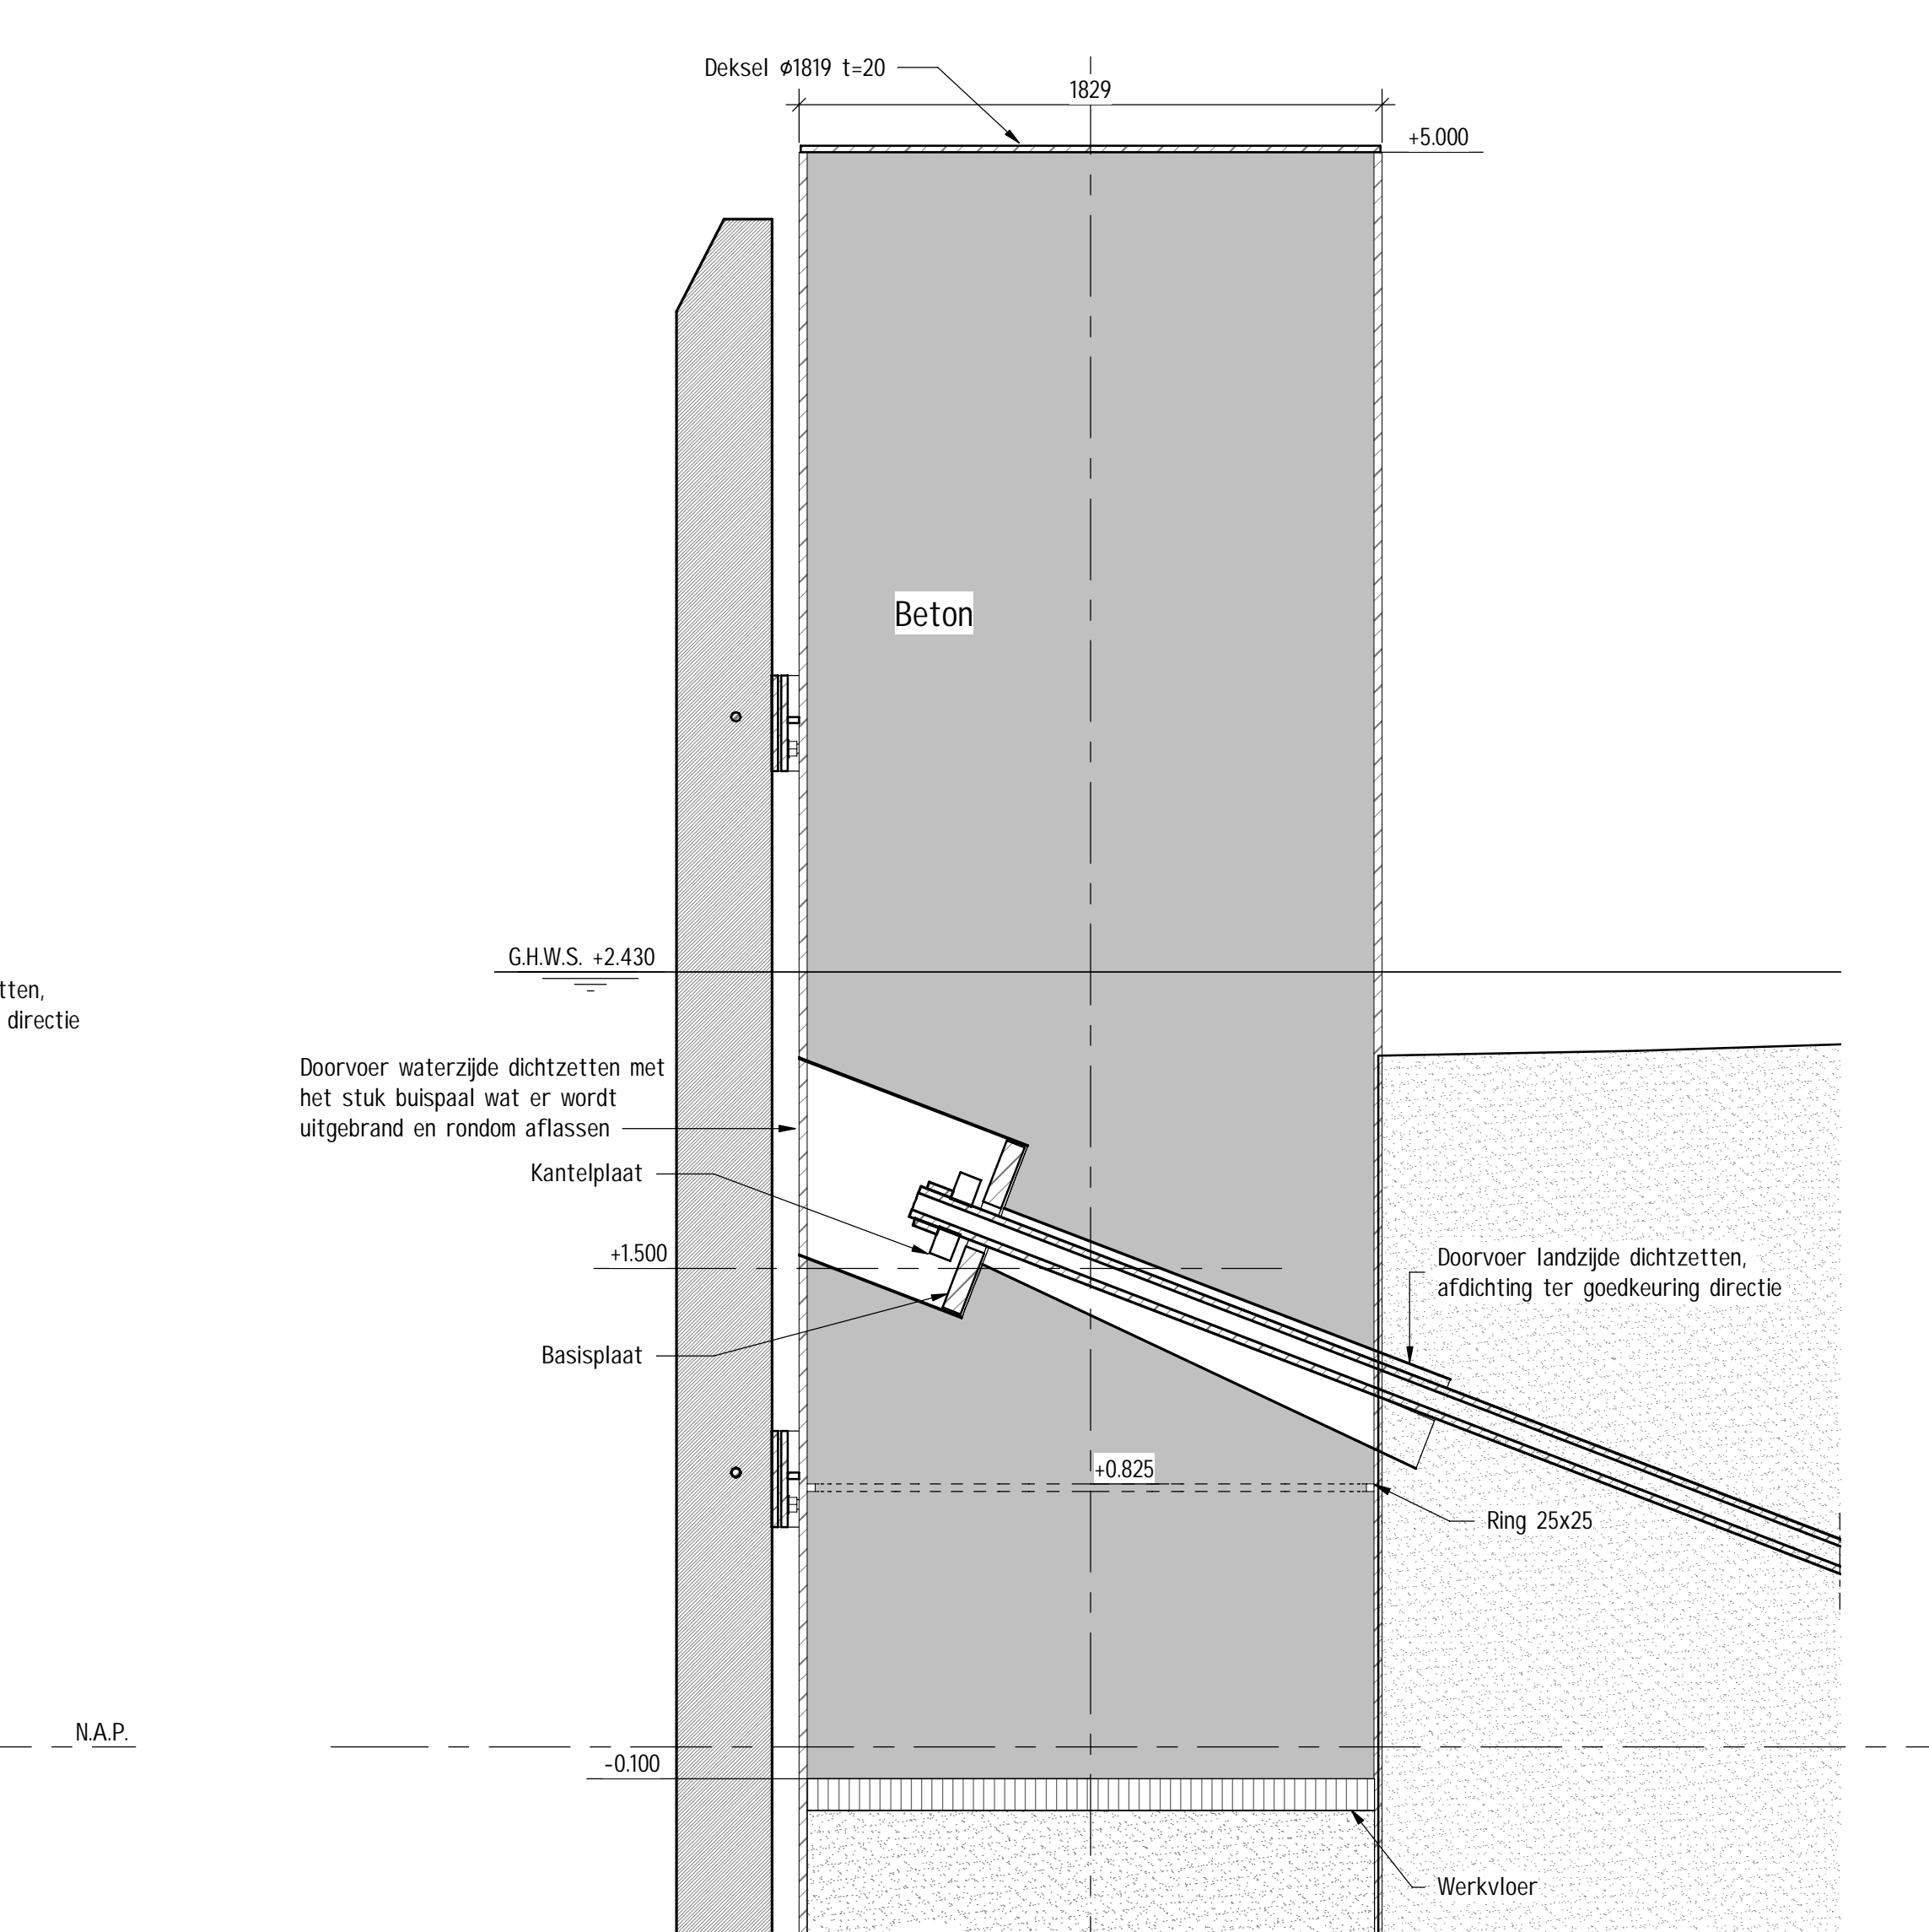


PRINCIPE DETAIL - SECTIE 5  
schaal: 1 : 20

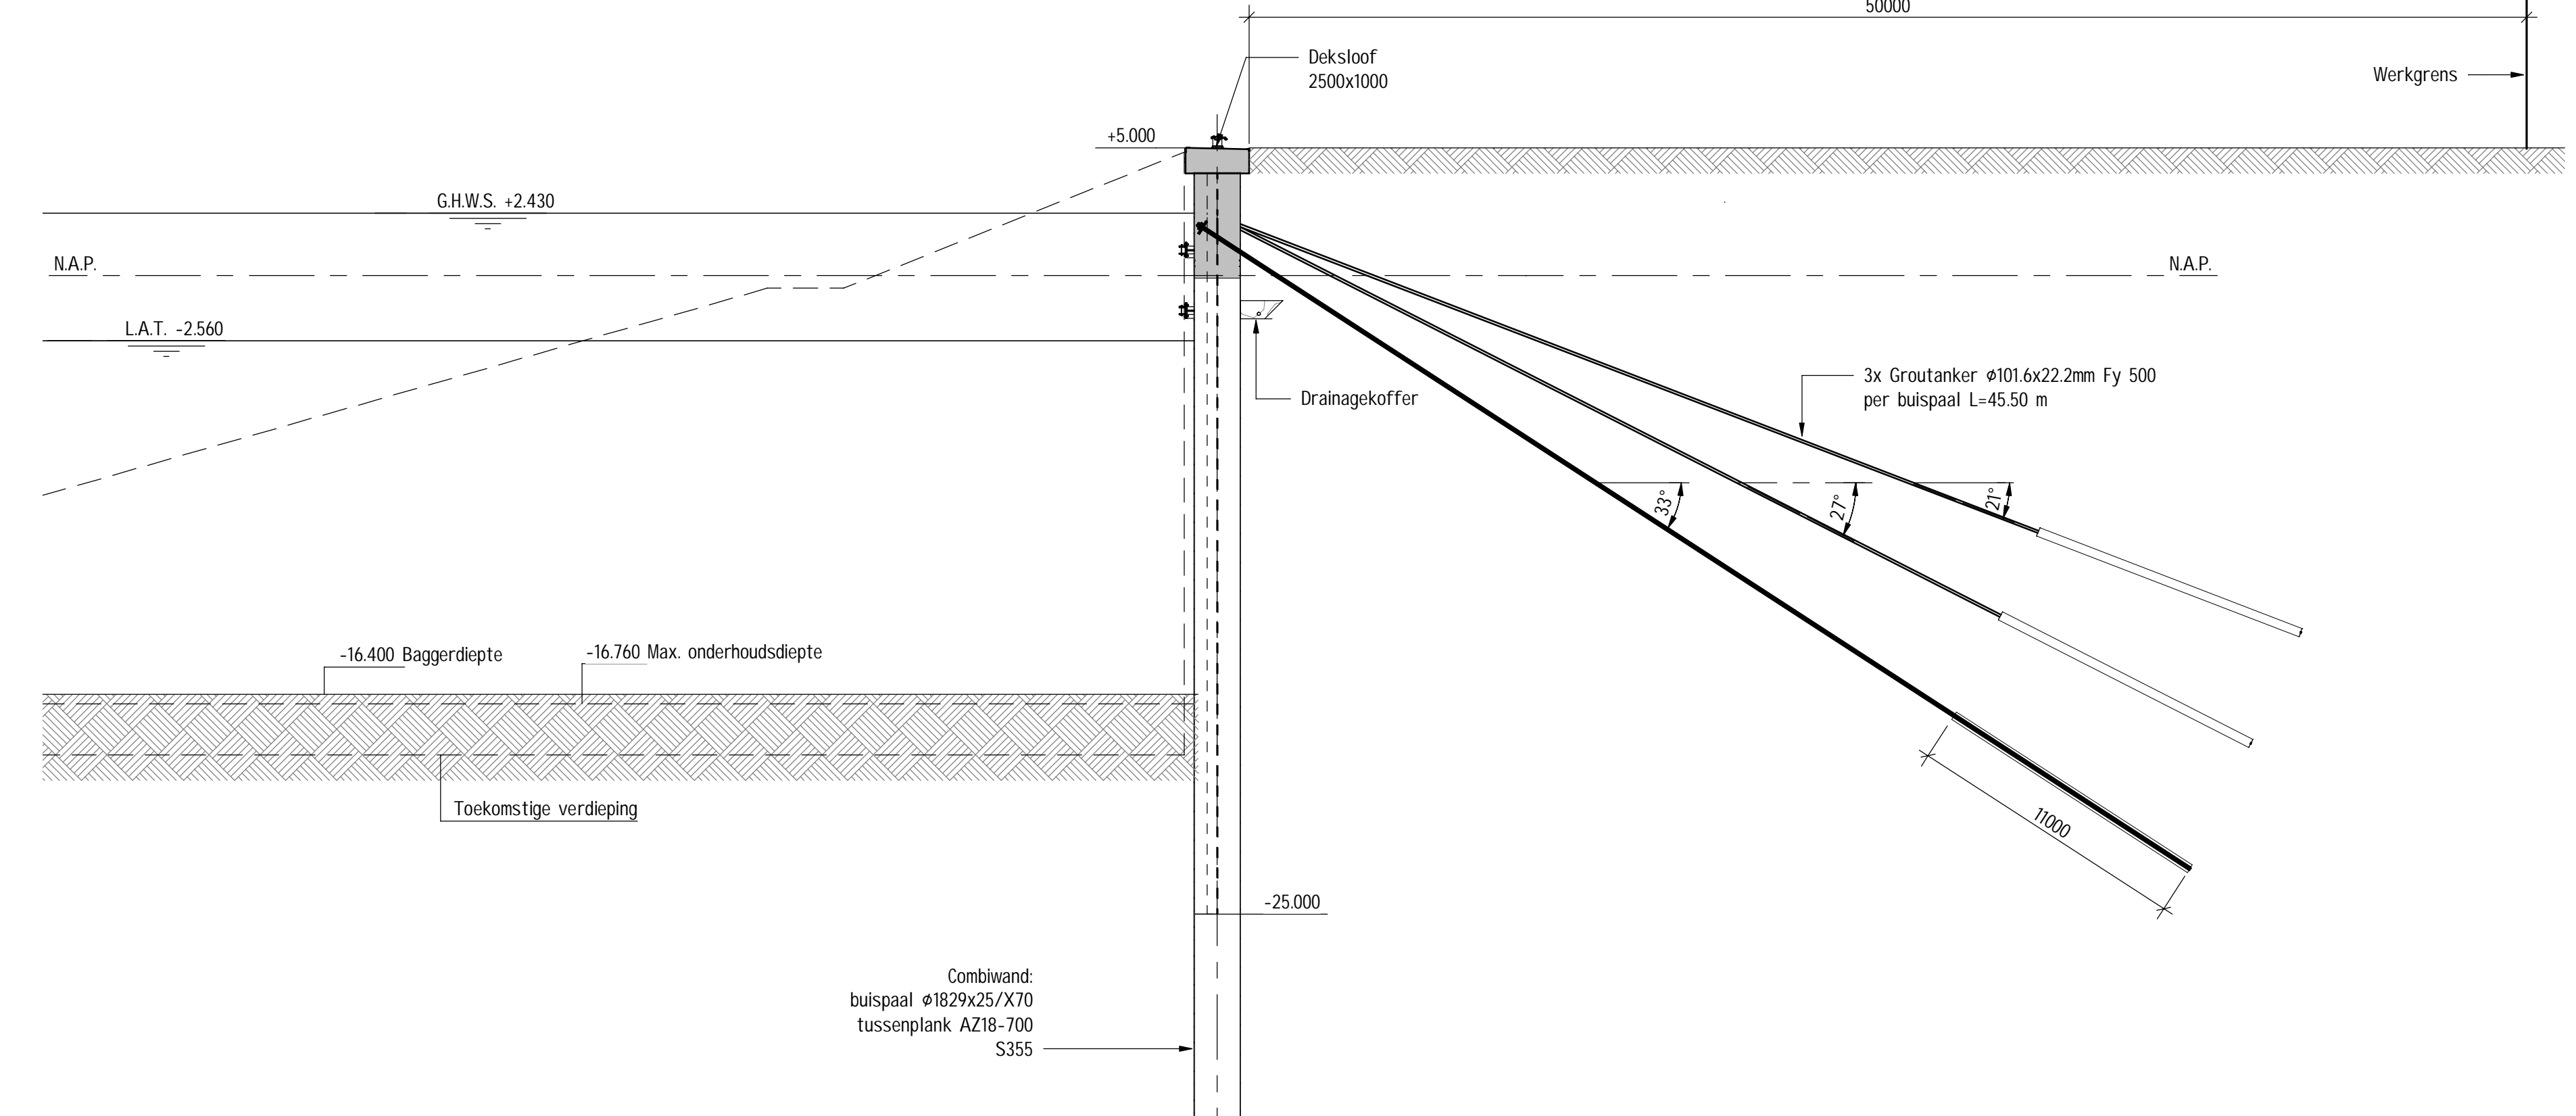


DOORSNEDE C-C - Sectie 2  
schaal: 1 : 200

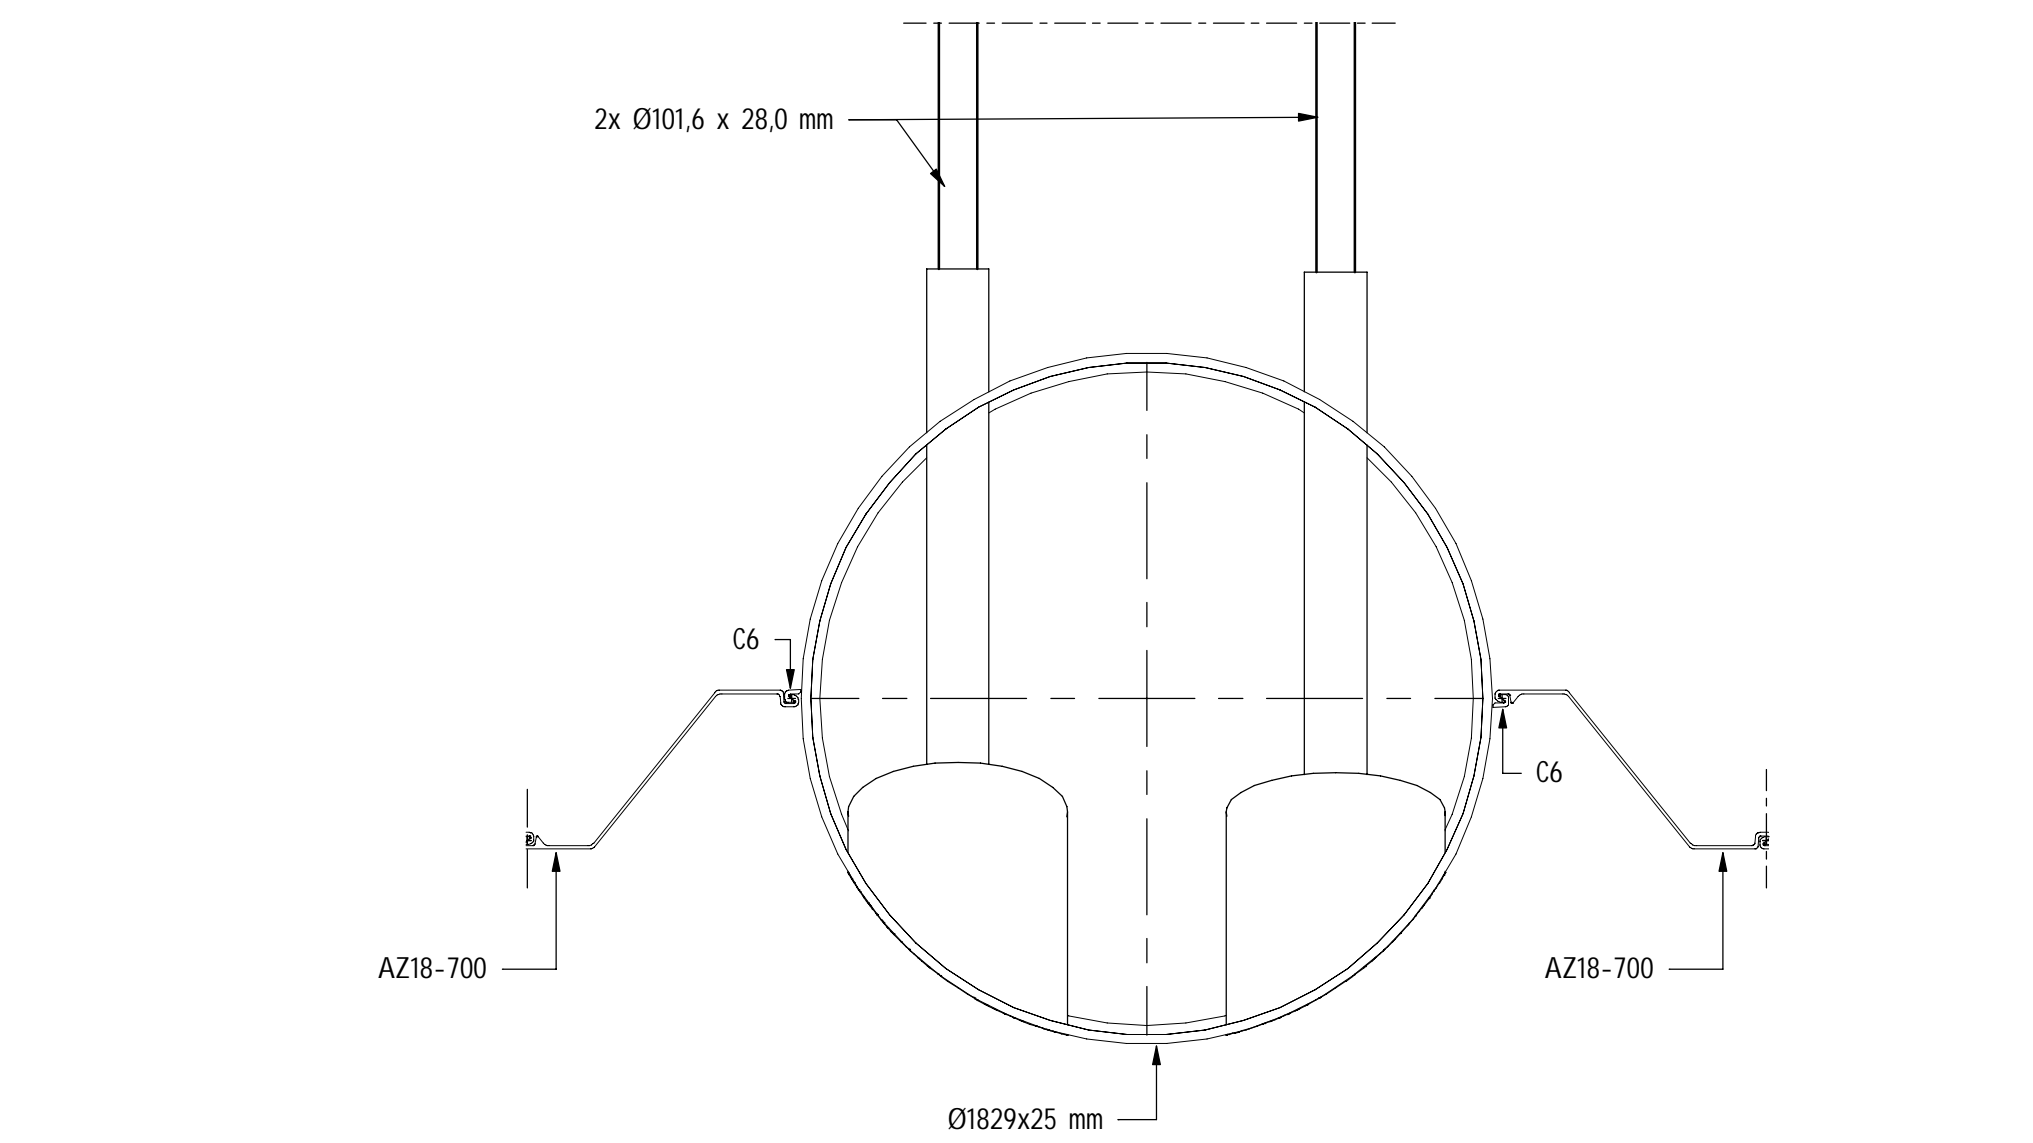

BOVENAANZICHT - SECTIE 1  
schaal: 1 : 20

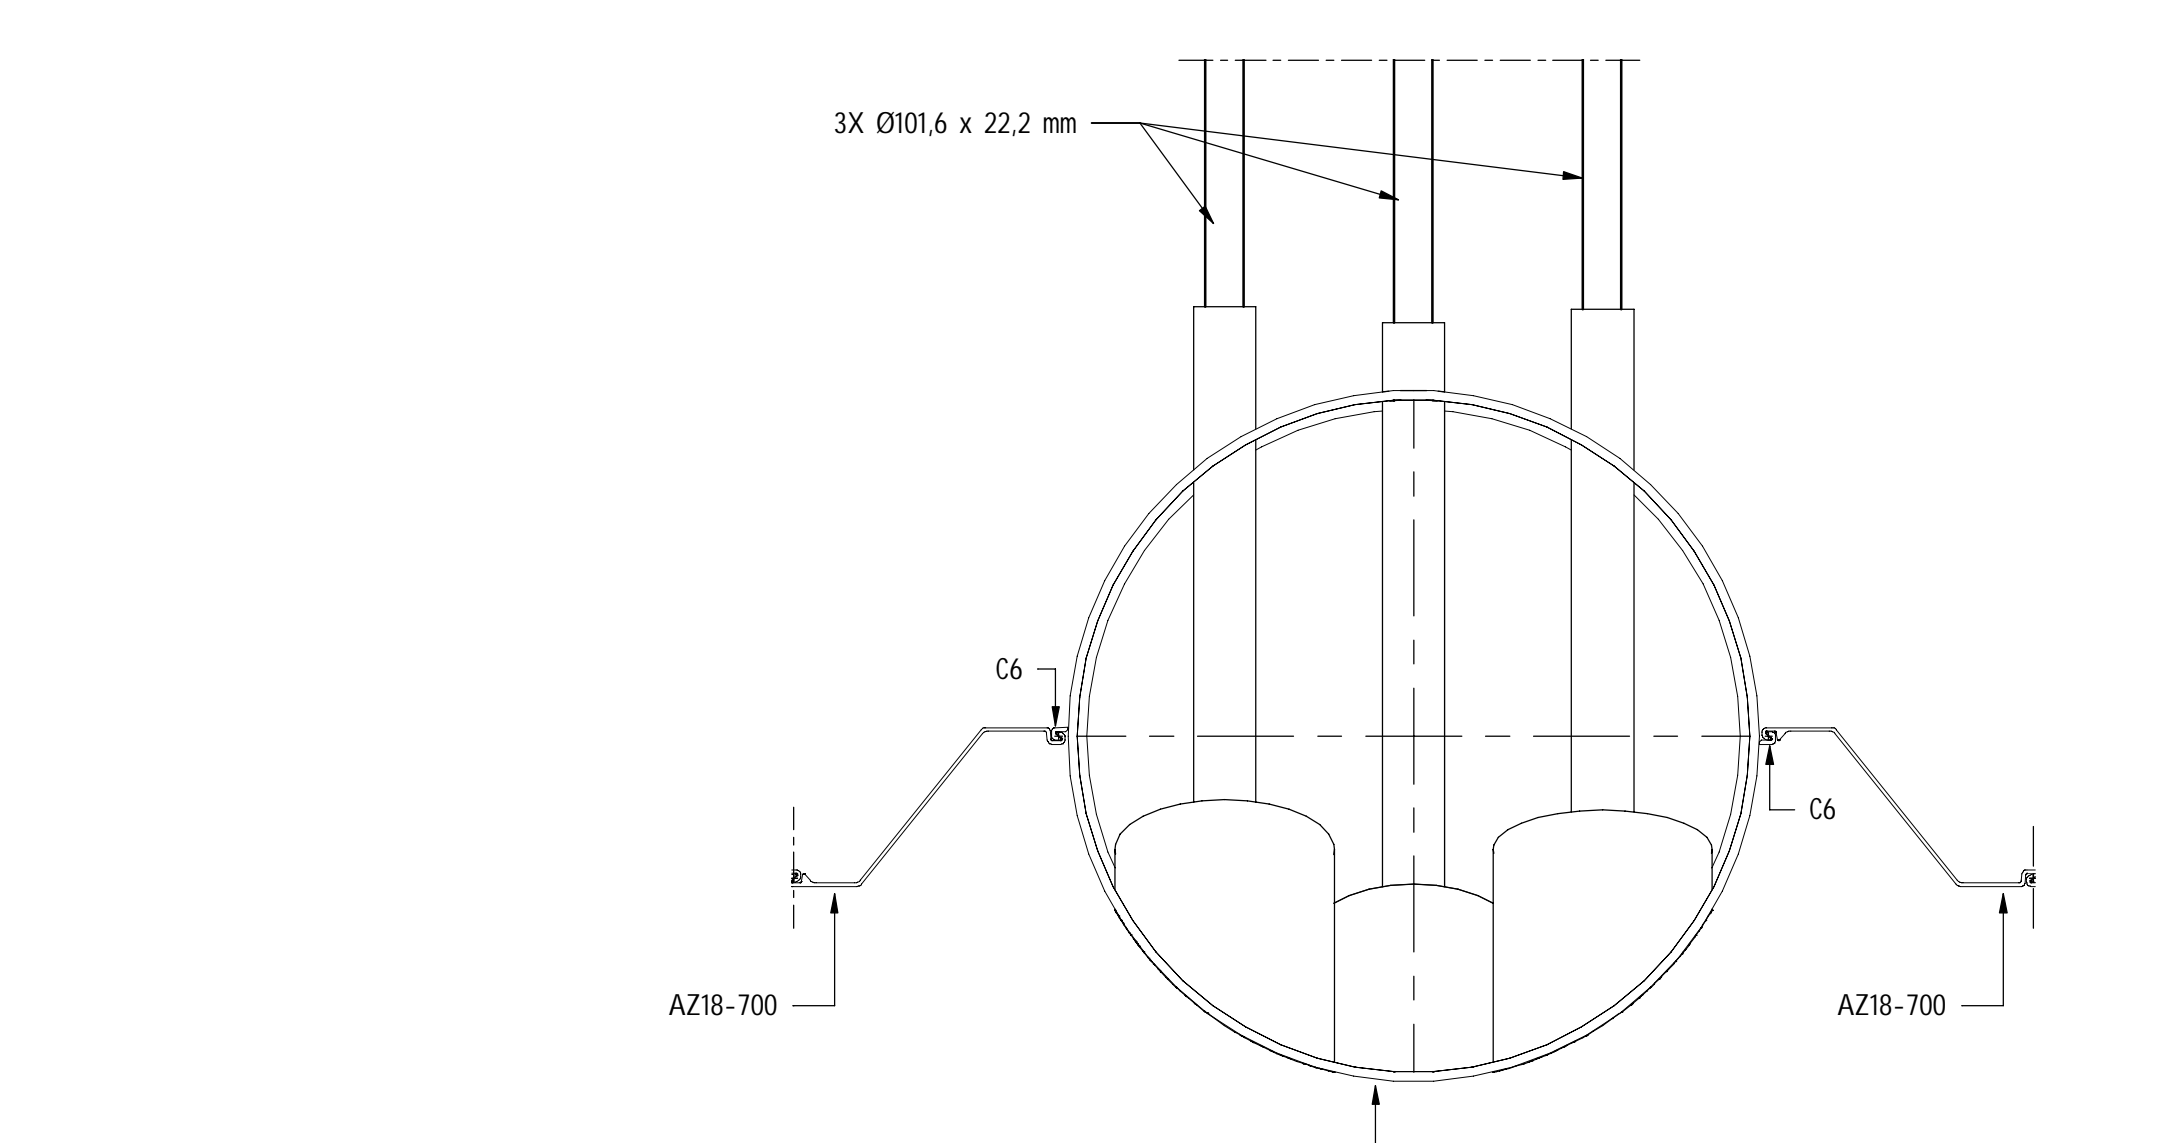


BOVENAANZICHT - SECTIE 2  
schaal: 1 : 20

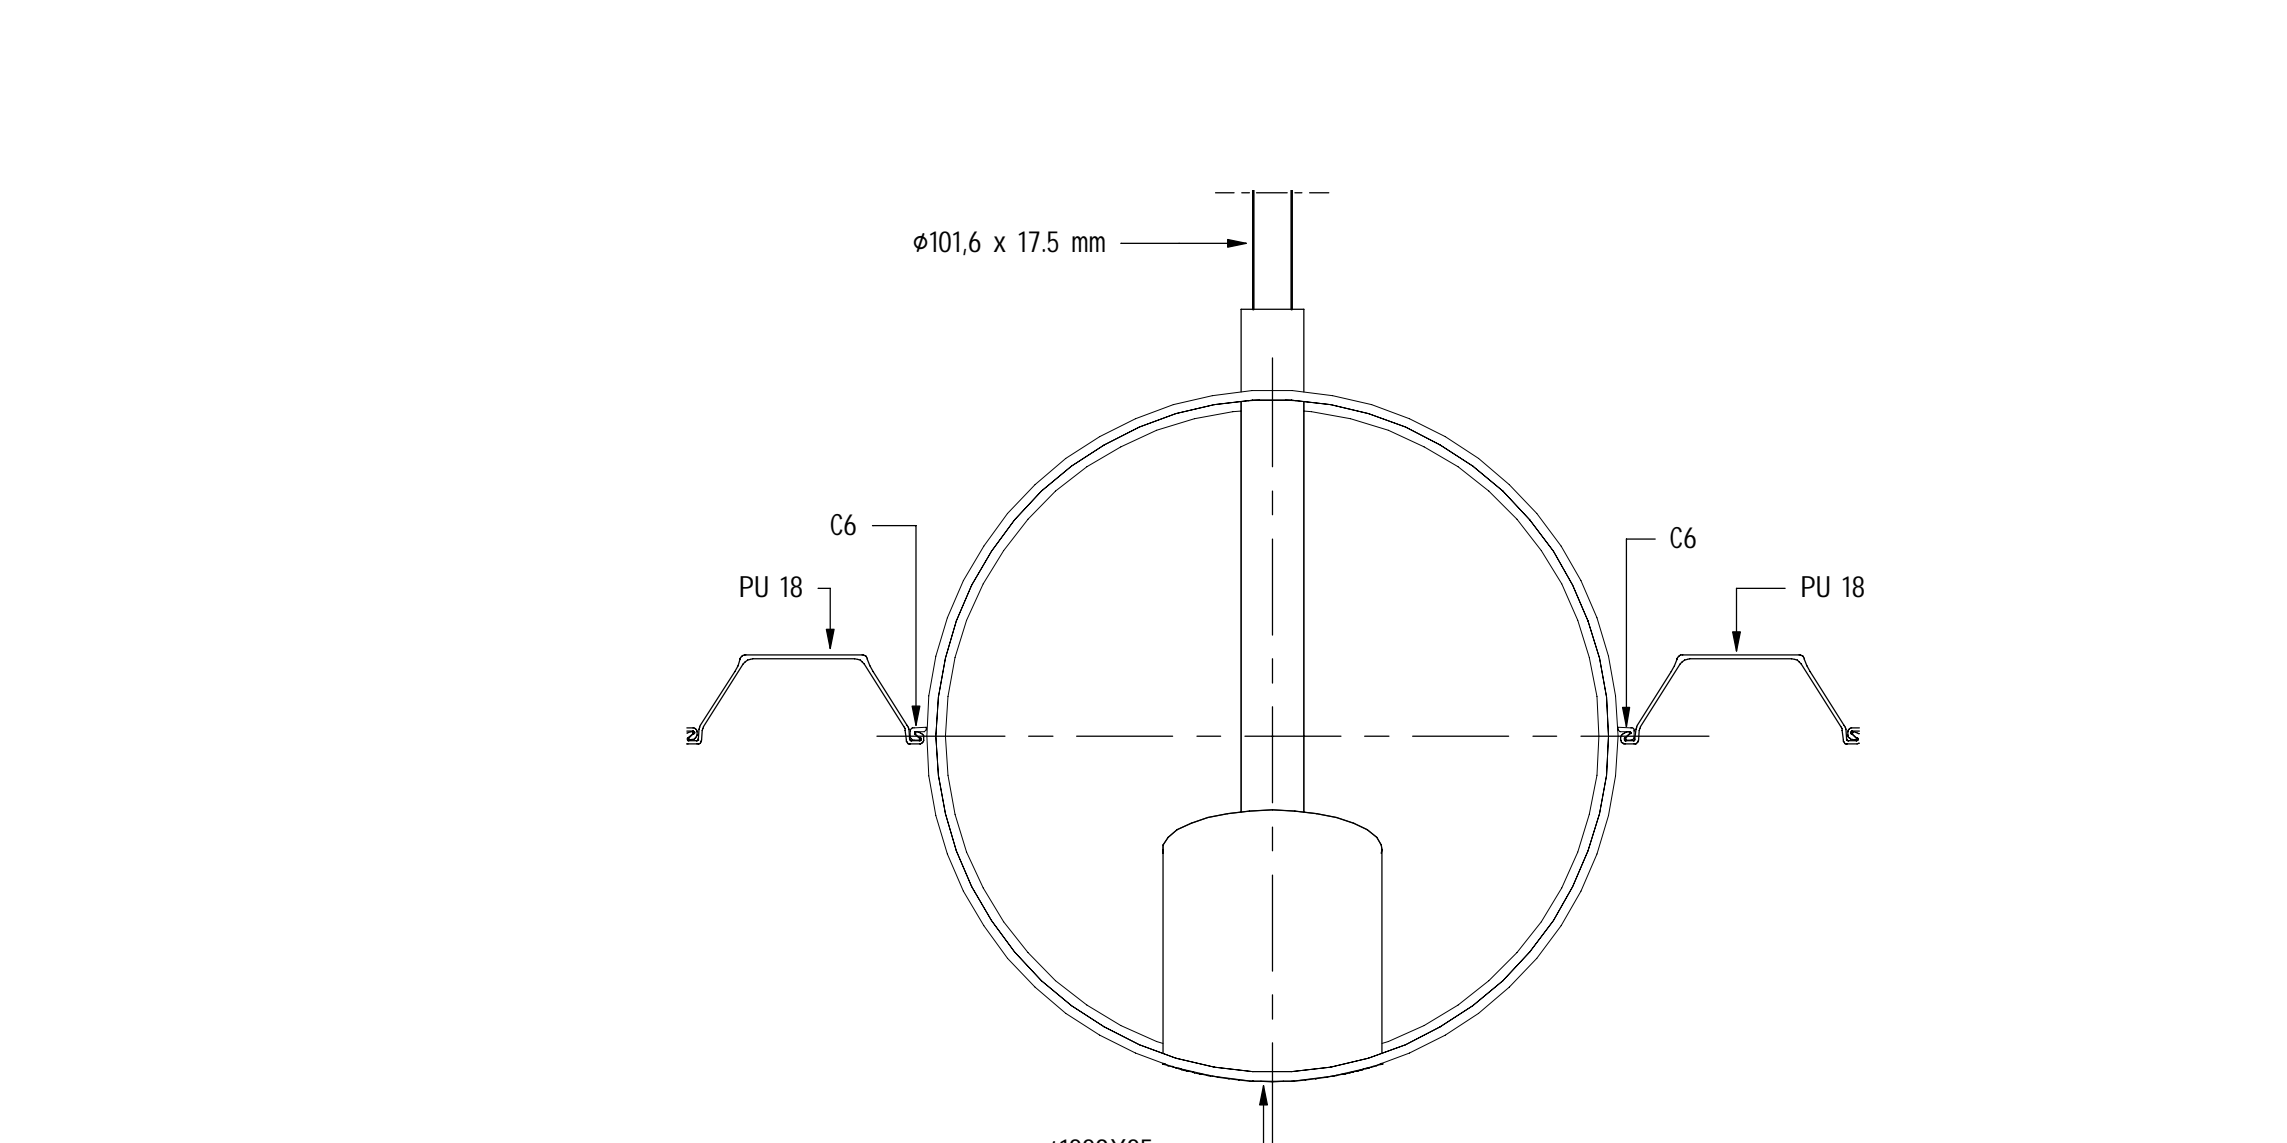

BOVENAANZICHT - SECTIE 5  
schaal: 1 : 20

Tekeningenlijst	
Tekeningnummer	Titel
NSOK-00-T-BE-OVE-001	Bestaande situatie / opruimwerkzaamheden
NSOK-00-T-BE-OVE-002	Terrainverhoging
NSOK-00-T-BE-OVE-003	Stortwijken en dijsten
NSOK-00-T-BE-OVE-004	Bestaande situatie Reimerswaal
NSOK-00-T-BE-SIT-101	Nieuwe Situatie - Overzicht en aanzicht
NSOK-00-T-BE-DRS-102	Nieuwe situatie - Doorsneden
NSOK-00-T-BE-DET-103	Details bodems, raandbescherming en dilatatievoeg
NSOK-00-T-BE-DET-104	Details arpstijlen en gording
NSOK-00-T-BE-DET-105	Details ladders
NSOK-00-T-BE-DET-106	Details kathodische bescherming en slotgaler
NSOK-00-T-BE-DET-107	Details HWA
NSOK-00-T-BE-DET-108	Details drainage en brandblusputten
NSOK-00-T-BE-DET-109	Details slotgaler en aansluiting Reimerswaal
NSOK-00-T-BE-OWR-201	Baggerplan
NSOK-00-T-BE-WAP-401	Wapening betonprop
NSOK-00-T-BE-WAP-402	Vorm en wapening dekplaat - Moot 1
NSOK-00-T-BE-WAP-403	Vorm en wapening dekplaat - Moot 2 17m 16 en moot 20 17m 26
NSOK-00-T-BE-WAP-404	Vorm en wapening dekplaat - Moot 17 en moot 19
NSOK-00-T-BE-WAP-405	Vorm en wapening dekplaat - Moot 18
NSOK-00-T-BE-WAP-406	Vorm en wapening dekplaat - Moot 27
NSOK-00-T-BE-WAP-407	Vorm en wapening dekplaat - Moot 28
NSOK-00-T-BE-WAP-408	Vorm en wapening verlenging kraanbaan - deel 1
NSOK-00-T-BE-WAP-409	Vorm en wapening verlenging kraanbaan - deel 2
NSOK-00-T-BE-FAS-501	Fase 0 - Bestaande situatie
NSOK-00-T-BE-FAS-502	Fase 1 - Reimerswaal kade en ligplaats 1
NSOK-00-T-BE-FAS-503	Fase 2 - Terrain inrichting aanpassen
NSOK-00-T-BE-FAS-504	Fase 3 - Ligplaats 2 en Bulk Terminal Zeeiland
NSOK-00-T-BE-FAS-505	Fase 4 - Embankment

**ALGEMEEN**  
 Hoeken in 30 graden stelsel  
 Maatvoering in millimeters, tenzij anders aangegeven  
 Pijltekens in meters Low N.A.P.  
 Coördinaten in meters Low N.A.P.  
 Maatvoering afgerond op mm. Doortekeningen kunnen hierdoor een mm afwijken  
 Alle lussen a=7 tenzij anders vermeld

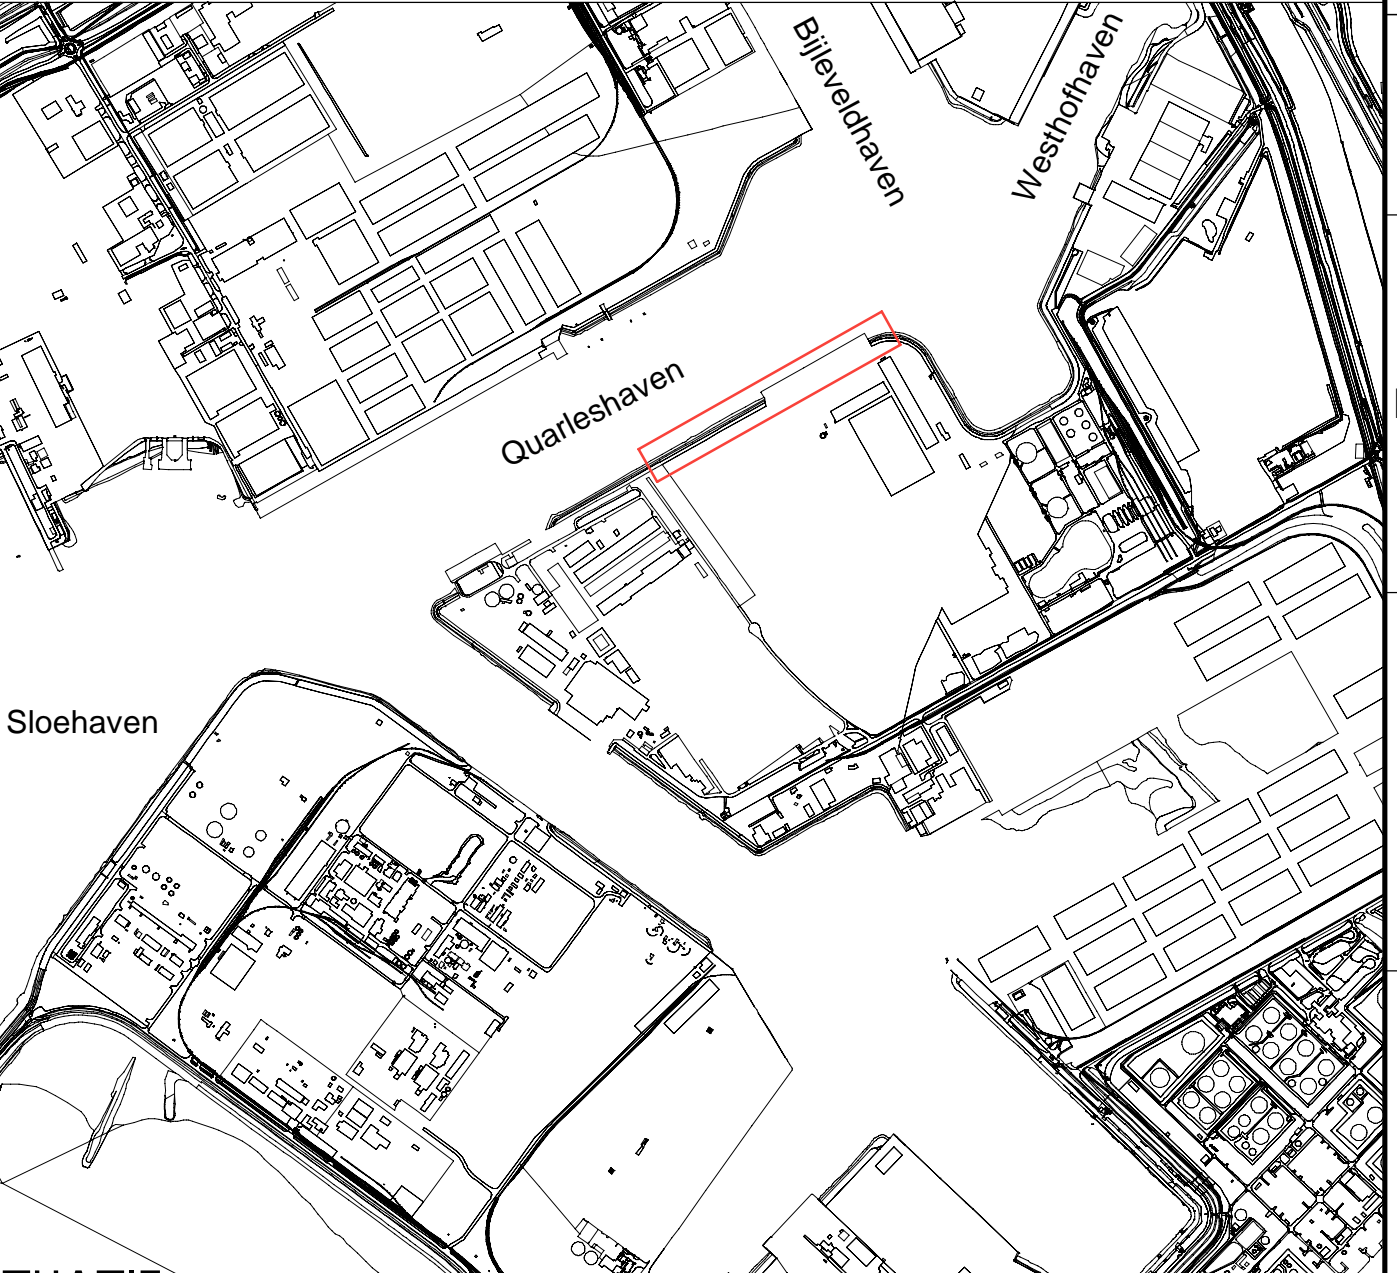

SITUATIE  
Schaal 1:20000

North Sea Port Quarleshaven Vliissingen Nieuwbouw kaden	
Nieuwe situatie - Doorsneden	
Projector: NSOK	Fase: Bestekfase
Gepland: 18-09-2021	Tuiste uitgezet: 18-09-2021
Gepland: 18-09-2021	Eerste afgezet: 18-09-2021
Gepland: 18-09-2021	Werkzaam: 18-09-2021
Schaal: 1:200	Zie tekening
Formaat: A0 L0	Formaat: A0 L0
Blad nr.: 1 van 1	Datum: 01-09-2021
Tekening nr.: NSOK-00-T-BE-DRS-102	Revisie: 2

