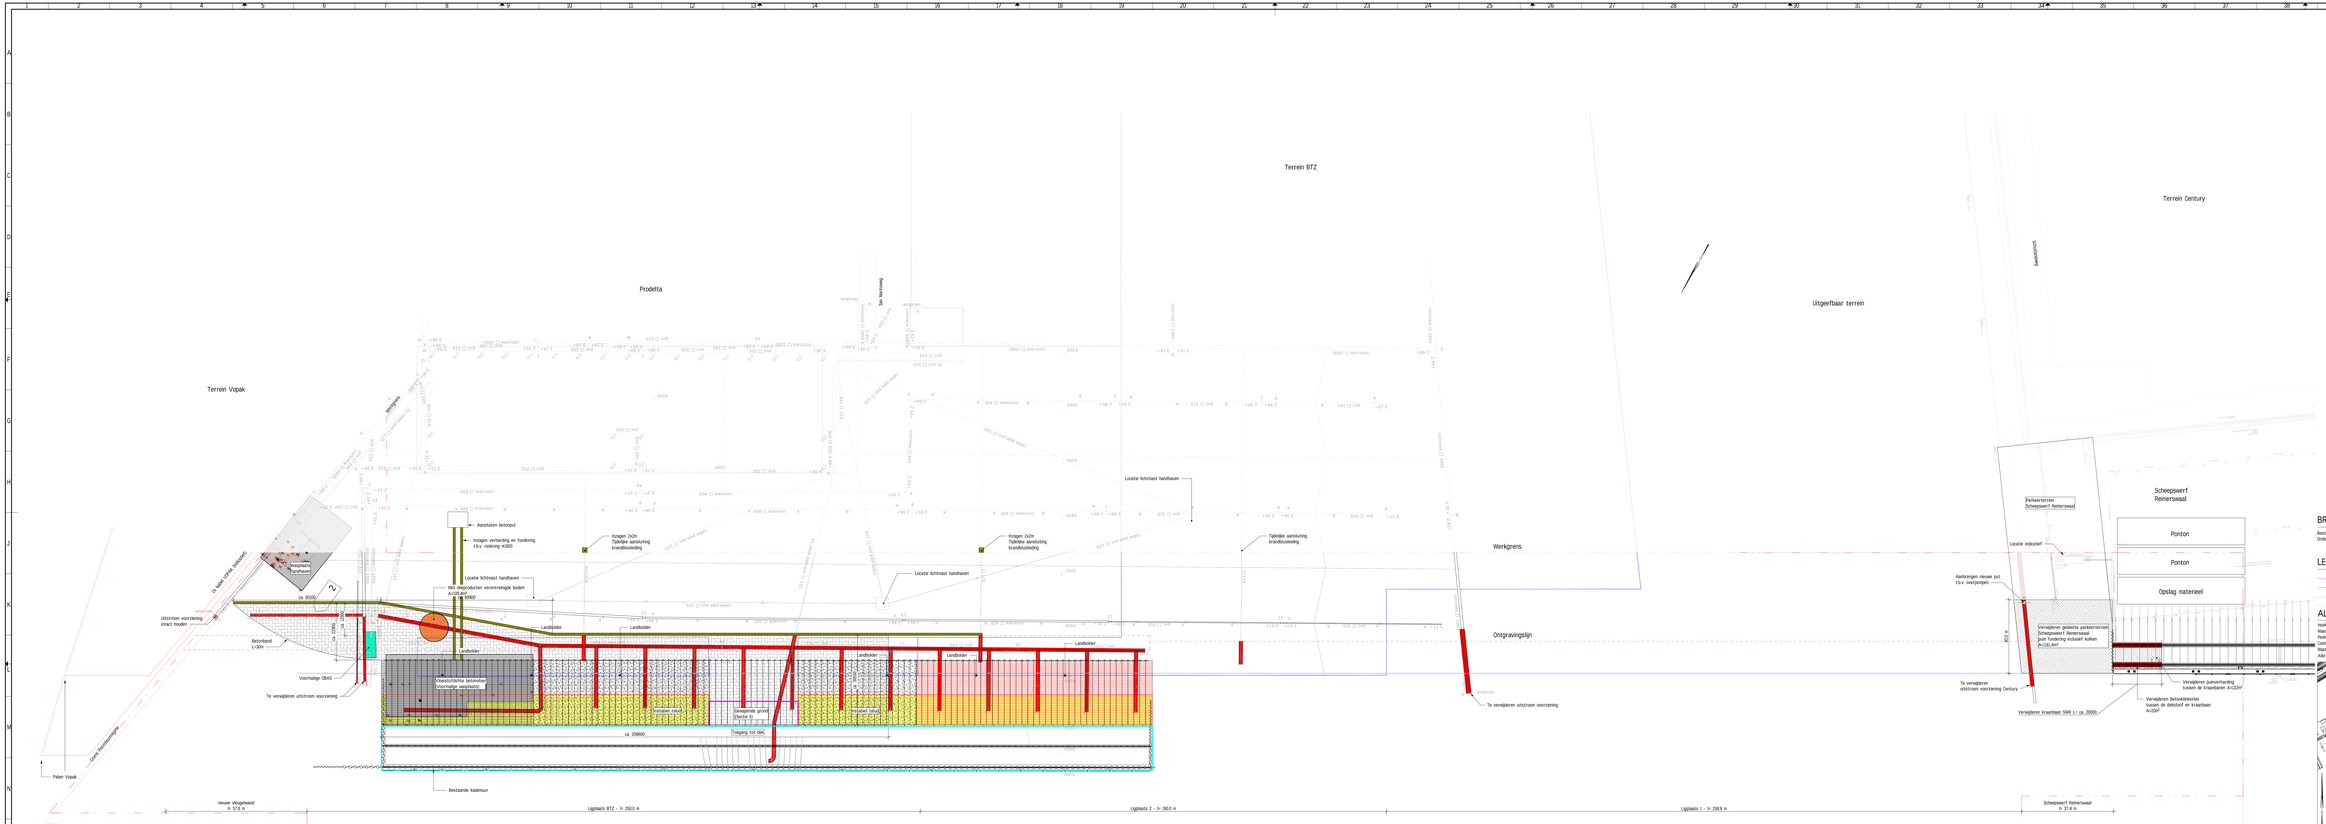


## OVERZICHT BESTAANDE SITUATIE EN TE VERWIJDEREN ONDERDELEN

schaal: 1 : 500

## Tekeningenlijst

| Tekeningnummer | Titel |
|---|---|
| NSQK-00-T-BE-OVE-001 | Bestaande situatie / oprulmiekzaanheden |
| NSQK-00-T-BE-OVE-002 | Terreninrieding |
| NSQK-00-T-BE-OVE-003 | Stortvoeiwas en depots |
| NSQK-00-T-BE-OVE-004 | Bestaande situatie Reinerswaal |
| NSQK-00-T-BE-SIT-101 | Nieuwe Situatie - Overzicht en aanzicht |
| NSQK-00-T-BE-DRS-102 | Nieuwe situatie - Doorsneden |
| NSQK-00-T-BE-DET-103 | Details bolders, randbeschermring en dilatatieweg |
| NSQK-00-T-BE-DET-104 | Details wrijfrolgies en geidling |
| NSQK-00-T-BE-DET-105 | Details ladders |
| NSQK-00-T-BE-DET-106 | Details kathodische bescherming |
| NSQK-00-T-BE-DET-107 | Details HWA |
| NSQK-00-T-BE-DET-108 | Details drainage en brandbluspunten |
| NSQK-00-T-BE-DET-109 | Details stortgreiender en aansluiting Reinerswaal |
| NSQK-00-T-BE-OWR-201 | Baggerplan |
| NSQK-00-T-BE-WAP-401 | Wapening betongrep |
| NSQK-00-T-BE-WAP-402 | Vorm en wapening dekstoel - Wast 1 |
| NSQK-00-T-BE-WAP-403 | Vorm en wapening dekstoel - Wast 2 E/W 39 en meet 20 E/W 26 |
| NSQK-00-T-BE-WAP-404 | Vorm en wapening dekstoel - Wast 27 en meet 39 |
| NSQK-00-T-BE-WAP-405 | Vorm en wapening dekstoel - Wast 39 |
| NSQK-00-T-BE-WAP-406 | Vorm en wapening dekstoel - Wast 27 |
| NSQK-00-T-BE-WAP-407 | Vorm en wapening dekstoel - Wast 39 |
| NSQK-00-T-BE-WAP-408 | Vorm en wapening verhoging kraanbaan - deel 1 |
| NSQK-00-T-BE-WAP-409 | Vorm en wapening verhoging kraanbaan - deel 2 |
| NSQK-00-T-BE-FAS-501 | Fase 0 - Huidige situatie |
| NSQK-00-T-BE-FAS-502 | Fase 1 - Reinerswaal kade en ligplaats 1 |
| NSQK-00-T-BE-FAS-503 | Fase 2 - Terrein inrichting aanpassen |
| NSQK-00-T-BE-FAS-504 | Fase 3 - Ligplaats 2 en Bulk Terminal Zeeland |
| NSQK-00-T-BE-FAS-505 | Fase 4 - Eindsituatie |

## BRON

Bestaande kabels en leiding van KLIC (maart-2021).
Ondergrond afkomstig van PDOK/BGK (januari-2021)

## LEGENDA

- Vrij vervoer
- Water
- Data nietstebuis - KPN
- ET_WS_DWG infra

## ALGEMEEN

Hoeken in 360 graden stelsel
Maatvoering in millimeters, tenzij anders aangegeven
Peilhaaien in meters t.o.v. N.A.P.
Coördinaten in meters t.o.v. Rijksdrehoeksnetwerk
Maatvoering uitgezet op mm. Doorsnitmaten kunnen hierdoor een mm afwijken
Alle teisen w/ tenzij anders vermeld




SITUATIE
Schaal: 1:25000

| | | | |
|---|---|---|---|
| 2 | 21-05-2021 | Tweede uitgave | LPS |
| 1 | 30-09-2021 | Eerste uitgave | LPS |
| 0 | 1-9-2020 | Concept | Schalkwijk |

# North Sea Port
# Quarleshaven Vlissingen Nieuwbouw kaden

Bestaande situatie / oprulmiekzaanheden
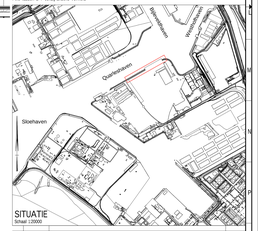
| | | | |
|---|---|---|---|
| Projectnr.: NSQK | Fase: Basisontwerp | Ontwerper: Luciana Ferreira de Souza | |
| Discipline: Tekening | | Gecontroleerd: Marco Filipse | |
| Status: DEFINITIEF | | Vrijgegeven: Fokke Meisdonking | |
| | | Schaal: zie tekening | Formaat: A0 L10 |
| Blad nr: 1 van 1 | | Datum: 21-05-2021 | |
| | | Tekening nr.: NSQK-00-T-BE-OVE-002 | Versie: 2 |

wsp

E:\Projecten\Quarleshaven - Lawaaischerm\Uitvoeringsfase\NSQK_TOTAL\PROJECT\NSQK_BE_BEGIN.dwg