



STUK NUMMER	AANTAL	BENAMING	MATERIAAL EN/OF HALFFABRIKAAT	NORMAANDIJUNG OF ARIETIERN	OPMERKINGEN
01	1	MANOMETER		ZIE VOORSCHR.	
02	1	DRUKOPNEMER	DN40	ZIE VOORSCHR.	
03	1	KOGELKRAAN	DN40	ZIE VOORSCHR.	
04	2	PAKKING 3mm	NEOPRENE	Ø92x49x3	

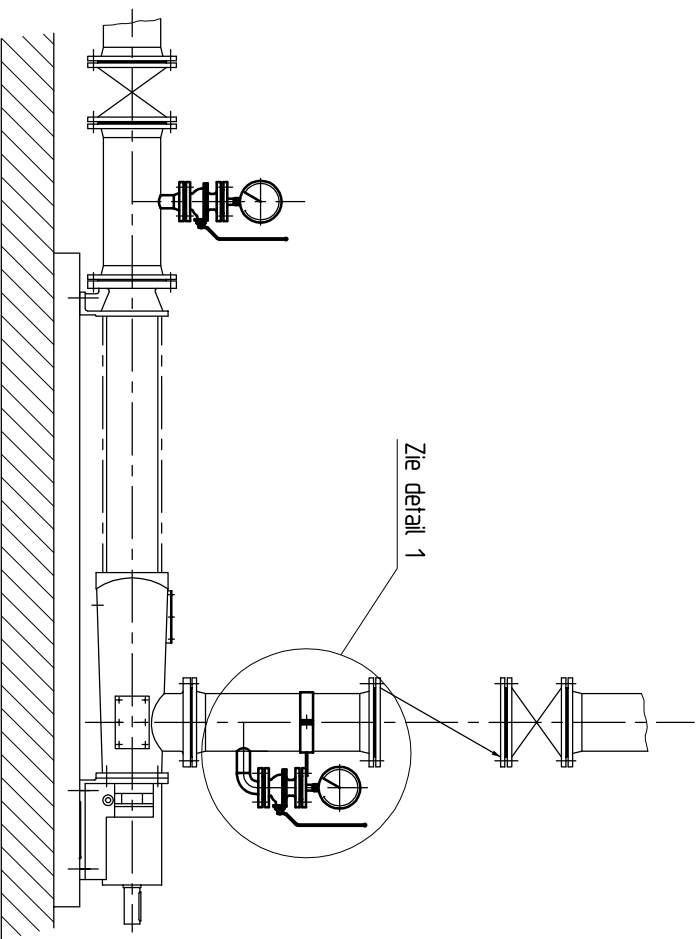

Detail 1
schaal 15



Bij kunststof
leidingwerk
beugel toepassen

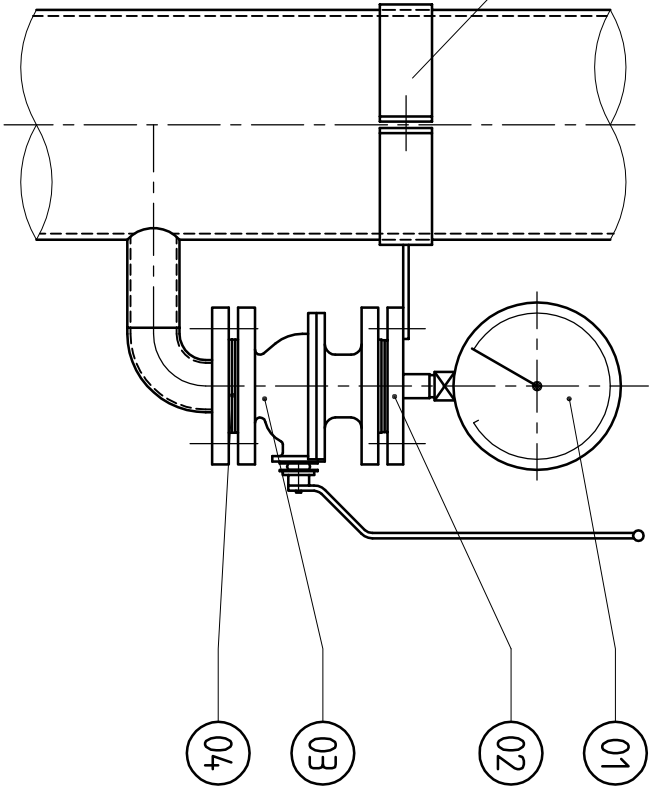

Deze tekening is eigendom van het Hootheemradschap Hollands Noorderkwartier en wordt uitgeleend onder de voorwaarde dat de leener ervoor zorgt dat het niet zal worden gereproduceerd, gekopieerd, uitgeleend of op enig ander wijze verspreid, noch gebruikt voor enig ander doel dan voor welke het ter beschikking is gesteld.

Opmerkingen:

- Uitvoeren volgens de "Algemene voorschriften voor de nieuwbouw, aanpassing en/of onderhoud van installaties".
- De manometer dient vertikaal afleesbaar gemonteerd te worden.
- Bouten M16 DIN 933 RVS A4, lengte bij montage bepalen.
- Bouten voorzien van sluitring RVS A4 DIN 125A

Nieuwe HHNK onderhoek		Kader en onderhoek vernieuwd		Nieuwe HHNK onderhoek		Omschrijving	
TDB	JJ	TDB	JJ	JWA	Gez.	 hootheemradschap Hollands Noorderkwartier Postbus 130 1135 ZK Edam Tel: 0299-663000 Fax: 0299-663333	
JJ	08.04.	JJ	08.97	JW	12-06		
E	D	F	WJZ.				
Mech.		Schaal: 1:20					
Getekend		de Boer		03.03.93			
Revisie				03.03.96			
Gezien		Surink/Jonker					
IKC							
				Form.		Reg. nr.	
				A3		16/17	