



STUK NUMMER	HAUT./L.	BESCHRIJF.	MATERIAAL EN/OF HAUT./BESCHRIJF.	NORMAARDING OF APTEN/EN	OPMERKINGEN
01	1	Verschilddrukmeier	DN 80	Zie voorschriften	
02	1	Plaatfsluiter	Gijl	DN80	
03	2	Kogelkraan 1"	RVS 316	Zie voorschriften	
04	2	Kogelkraan 1/2"	RVS 316	Zie voorschriften	
05	1	FF-stuk	DN80	v.v. 1/2" G nok	(2x)
06	1	Plug	RVS 316	1"	b-bi
07	3	3-del. koppeling	RVS 316	1"	b-bi
08	4	3-del. koppeling	RVS 316	1/2"	b-bi
09					
10					

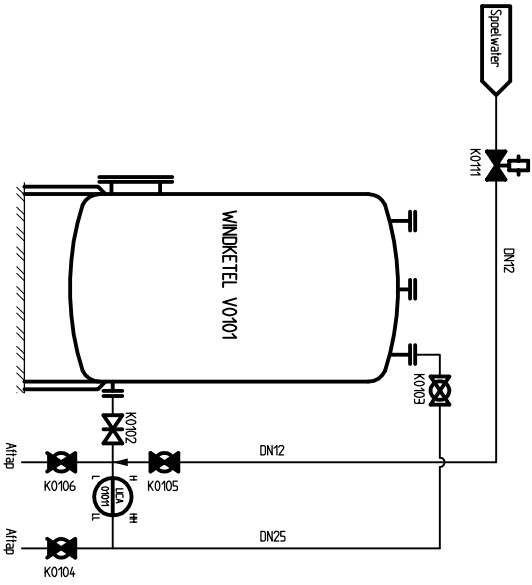

Processchema

- Opmerkingen:
- Uitvoeren volgens de "Algemene voorschriften voor de nieuwbouw, aanpassing en/of onderhoud van installaties".
 - Leidingwerk/fittingen uitvoeren in RVS 316.
 - Processchema's sijnk als voorbeeld

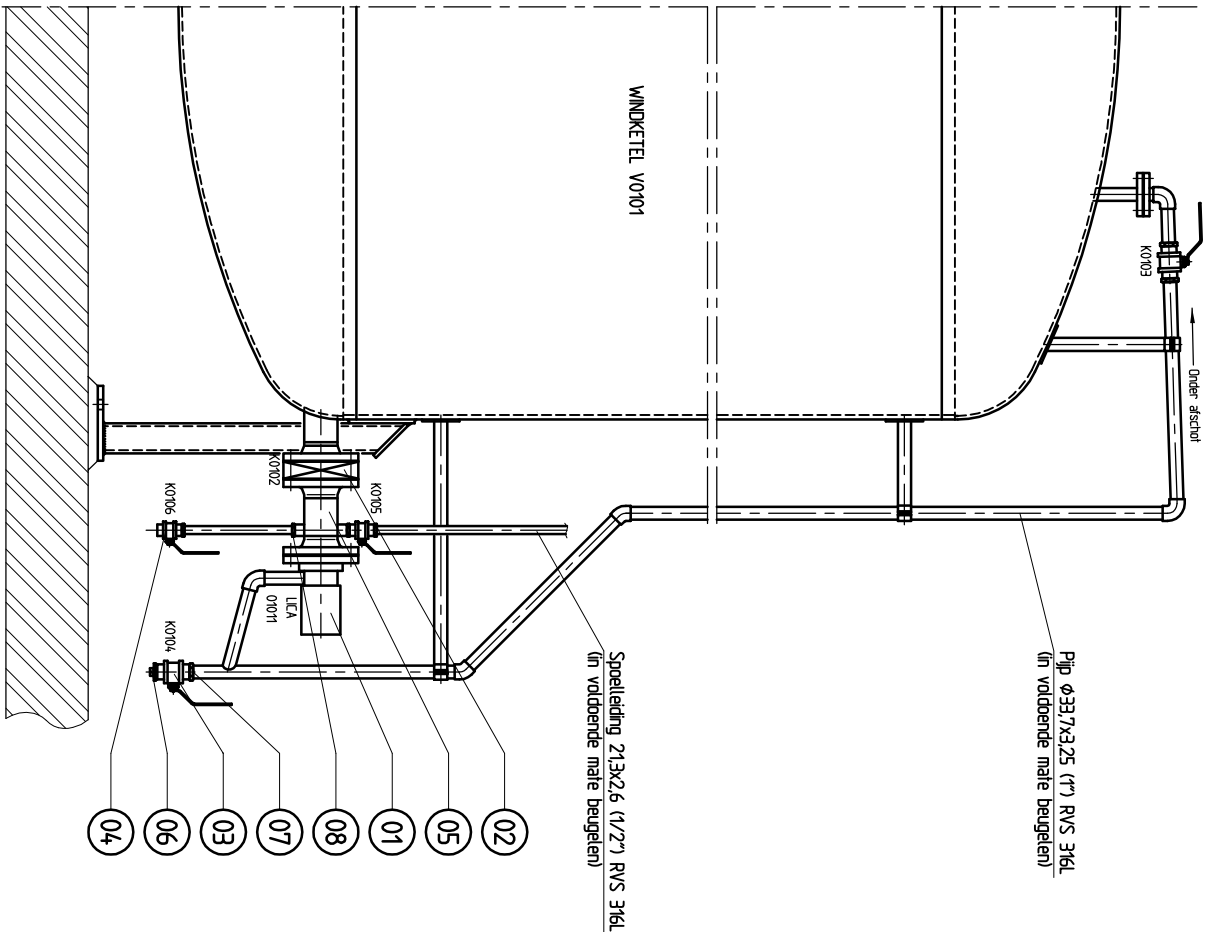

Deze tekening is eigendom van het Hoogheemraadschap Hollands Noorderkwartier en wordt uitgeleverd onder de voorwaarde dat de lezer erover zorgt dat het niet zal worden gereproduceerd, gepromoot, uitgereikt of op andere wijze verspreid, noch gebruikt voor enig ander doel dan voor welke het ter beschikking is gesteld.



**Hoogheemraadschap
Hollands
Noorderkwartier**

Postbus 130
1135 ZK Edam
Tel: 0299-663000
Fax: 0299-663333

RWZI/RG ALGEMEEN		Mech.	Schaal: 1:10
standaardtekening		Getekend	de Boer
windketel/ontvangtank		Revisie	
niveaumeeting d.m.v. verschilddrukmeting		Gezien	Jonker
principe-tekening		IKC	
		Form.	Reg. nr.
		A2	4880