



STUK NUMMER	AANTAL	BENAMING	MATERIAAL EN/OF HALF-FABRICAAT	NORMAANDUING OF AFMETINGEN	OPMERKINGEN
01	1	MANOMETER		ZIE VOORSCHR.	
02	1	VERL.NIPPEL 1x1/2"	RVS 316		
03	1	KOGELKRAAN 1"		ZIE VOORSCHR.	
04	1	NIPPEL 1x1"	RVS 316		

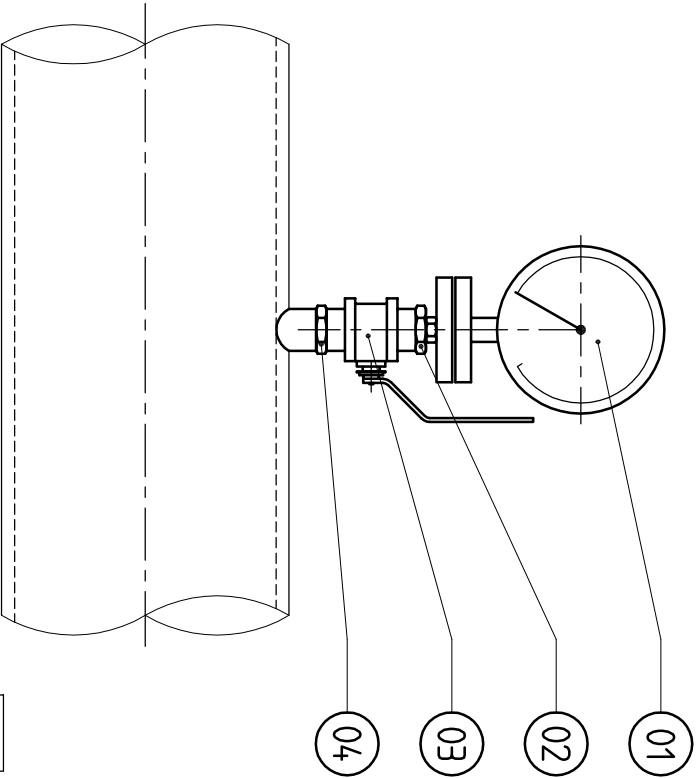

Detail 1
schaal 1:5

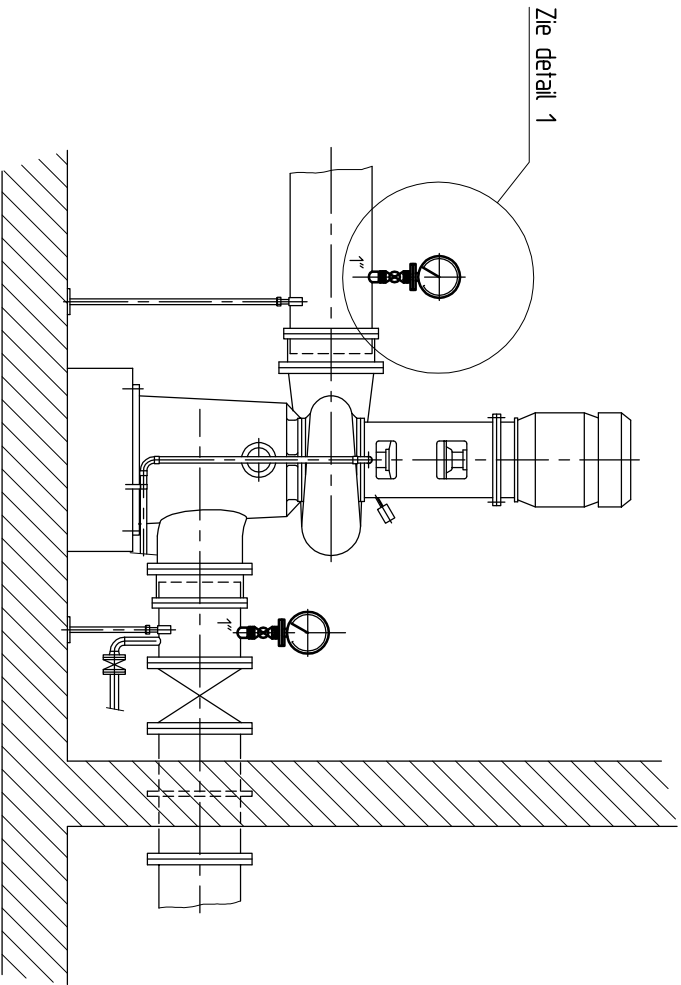

Deze tekening is eigendom van het Hooftmeesterschap Hollands Noorderkwartier en wordt uitgeleend onder de voorwaarde dat de leener ervoor zorgt dat het niet zal worden gereproduceerd, gekopieerd, uitgeleend of op enig andere wijze verspreid, noch gebruikt voor enig ander doel dan voor welke het ter beschikking is gesteld.

- Opmerkingen:**
- Lijveren volgens de "Algemene voorschriften voor de nieuwbouw, aanpassing en/of onderhoud van installaties".
 - De manometer dient vertikaal afleesbaar gemonteerd te worden.
 - Bouten M16 DIN 933 RVS A4, lengte bij montage bepalen.
 - Bouten voorzien van sluitring RVS A4 DIN 125A

TdB		JJ		JWA		Get.		Omschrijving	
08.04.		JJ		12-06		Dat.		Nieuwe HHNK onderhoek	
E		D		F		Wijz.		Kader en onderhoek vernieuwd	
TdB		JJ		JWA		Get.		Nieuwe HHNK onderhoek	
08.04.		JJ		12-06		Dat.		Kader en onderhoek vernieuwd	
E		D		F		Wijz.		Nieuwe HHNK onderhoek	
TdB		JJ		JWA		Get.		Omschrijving	
08.04.		JJ		12-06		Dat.		Nieuwe HHNK onderhoek	
E		D		F		Wijz.		Kader en onderhoek vernieuwd	

RWZI/RG ALGEMEEN	
standaardtekening	
droog opgestelde centrifugaalpom	
manometerleiding	
Mech.	
Schaal: 1:20	
Getekend	
de Boer	
Revisie	
Gezien	
Surink/Jonker	
IKC	
Form.	
A3	
Reg. nr.	
15/67	

Postbus 130	
1135 ZK Edam	
Telf: 0299-663000	
Fax:0299-663333	

hooftmeesterschap	
Hollands	
Noorderkwartier	

	
---	--