

Lankelma Ingenieursbureau
Zuiderweg 58
Zuidoostbeemster
Postbus 712
1440 AS Purmerend
Telefoon: 0299 411011
Kvk nr : 71979972
Bank: NL33 RABO 0331 2886 05
BTW nr: NL 858926635B01
Info@lankelma.nl www.lankelma.nl

Opdrachtgever: Gemeente Amsterdam
Weesperstraat 430
1018 DN Amsterdam

Contactpersoon: Dhr. Martin op de Kelder


Projectnummer: 21.21570

Datum rapport: 19 mei 2021

Bijzonderheden: Definitief rapport

Bijlagen: Toelichting grondonderzoek
1 Situatieschets
2 Sonderingen
2 Boorstaten

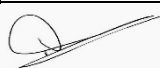

Versie	Datum	Omschrijving	Paraaf projectleider
1	19-5-2021	Eerste versie	
2	19-5-2021	Definitieve versie	

Toelichting grondonderzoek

Onderzoek

De sonderingen worden door Lankelma conform NEN-EN-ISO 22476-1 uitgevoerd, waarbij standaard de “electrische kleefmantelconus” wordt toegepast, waarmee zowel de conusweerstand als de plaatselijke wrijvingsweerstand gelijktijdig wordt gemeten. Bij het uitvoeren van een sondering conform NEN-EN-ISO 22476-1 wordt de puntweerstand gemeten, die moet worden overwonnen om een conus met een tophoek van 60° en een basisoppervlak van 1000 mm² met een constante snelheid van ca. 20 mm/s in de bodem te drukken. Voor de meting van de wrijvingsweerstand is een mantel met een oppervlak van 15000 mm² boven de punt aangebracht. De druk op de conuspunt (conusweerstand in MPa) en de wrijving langs de kleefmantel (plaatselijke wrijvingsweerstand in MPa) worden door rekstroken in de conus continu gemeten. Het basisoppervlak van de conus mag volgens de NEN-EN-ISO 22476-1 tussen 500 en 2000 mm² variëren zonder dat correctiefactoren op de meetresultaten toegepast behoeven te worden. De sonderingen die uitgevoerd zijn door Lankelma worden standaard uitgevoerd met een sondeerconus met een basisoppervlak van 1500 mm² en een manteloppervlak van 20000 mm² of 22500 mm².

Er wordt veelal gebruik gemaakt van een kortere conus waarbij in afwijking van NEN-EN-ISO 22476-1 het cilindrische deel vanaf de conuspunt een lengte heeft van 230 mm in plaats van de genormeerde lengte van 400 mm. Uit onderzoek is naar voren gekomen, dat de invloed van de lengte van de conus op het sondeerresultaat verwaarloosbaar is, terwijl met een kortere conus met minder risico een grotere sondeerdiepte kan worden bereikt.

Meetresultaat

De meetsignalen worden digitaal via een kabel of draadloos naar een elektrische meeteenheid gestuurd en tezamen met de diepte en de tijd op een computer opgeslagen. De definitieve verwerking van de gegevens vindt daarna op kantoor plaats, waarbij de gemeten parameters tegen de diepte in grafiekvorm wordt uitgewerkt. Door continue registratie van de gemeten conus- en wrijvingsweerstand wordt een nauwkeurig beeld van de gelaagdheid en de vastheid van de bodem verkregen. De weerstand wordt uitgedrukt in mega- pascal, 1 MPa is gelijk aan 1 N/mm², en de diepte wordt uitgedrukt in meters. De plaatselijke wrijving wordt standaard gemeten en in de grafiek weergegeven. Daarbij wordt het wrijvingsgetal R_f in % aan de rechterkant in de grafiek weergegeven, dit geeft een indicatie van de bodemopbouw. (tabel 1)

In de elektrische conus is standaard een hellingmeter ingebouwd waarmee tijdens het sonderen de afwijking van de conus met de verticaal wordt geregistreerd. Onjuiste diepteaanduiding als gevolg van “krom sonderen” wordt hiermee voorkomen. Afhankelijk van de sondeerklasse wordt de diepte hiervoor gecorrigeerd.

Grondsoort	Conusweerstand (MPa)			Wrijvingsgetal (%)		
fijn zand		>	5	0,6	-	1,4
zand, siltig / kleilig		>	2	0,8	-	2,0
klei	0	-	5	2,0	-	7,0
veen	0	-	5	5,0	-	12,0


Tabel 1; grondsoort in vergelijking tot wrijvingsgetal

Klassenindeling: NEN-EN ISO 22476-1 electrisch sonderen

De Nederlandse norm gaat uit van vier kwaliteitsklassen. Voorafgaand aan de uitvoering dient een keuze te worden gemaakt binnen welke kwaliteitsklasse het werk minimaal uitgevoerd moet worden. Deze kwaliteitsklasse bepaalt de meetnauwkeurigheid van te meten conusweerstand, plaatselijke wrijvingsweerstand en diepte. Lankelma sonderingen vallen standaard in klasse 2. Dit is de hoogst haalbare kwaliteitsklasse voor de gebruikelijke meetapparatuur in Nederland. Klasse 1 sonderingen dienen alleen voor calibratiedoeleinden en wetenschappelijk onderzoek. Bij routinematige sonderingen kunnen de specificaties van klasse 1 sonderingen alleen door aanvullende maatregelen worden benaderd. In onderstaand tabel worden de diverse klasse weergegeven.

Klasse	Meetgrootheid	Toelaatbare meeton-nauw- keurigheid	Maximaal toelaatbare sondeerlengte interval tussen de meting
1	conusweerstand plaatselijke wrijvingsweerstand waterspanning helling sondeerdiepte	35 kPa of 5% 5 kPa of 10% 10 kPa of 2% 2° 0,1m of 1%	20 mm
2	conusweerstand plaatselijke wrijvingsweerstand waterspanning helling sondeerdiepte	100 kPa of 5% 15 kPa of 15% 25 kPa of 3% 2° 0,1m of 1%	20 mm
3	conusweerstand plaatselijke wrijvingsweerstand waterspanning helling sondeerdiepte	200 kPa of 5% 25 kPa of 15% 50 kPa of 5% 5° 0,2m of 2%	50 mm
4	conusweerstand plaatselijke wrijvingsweerstand sondeerdiepte	500 kPa of 5% 50 kPa of 20% 0,2m of 1%	50 mm
Opm. de toelaatbare meeton-nauwkeurigheid is de grotere waarde van de absolute meeton-nauwkeurigheid en de relatieve meeton-nauwkeurigheid. De relatieve meeton-nauwkeurigheid geldt voor de meetwaarde en niet voor het meetbereik			

Tabel 2: kwaliteitsklasse

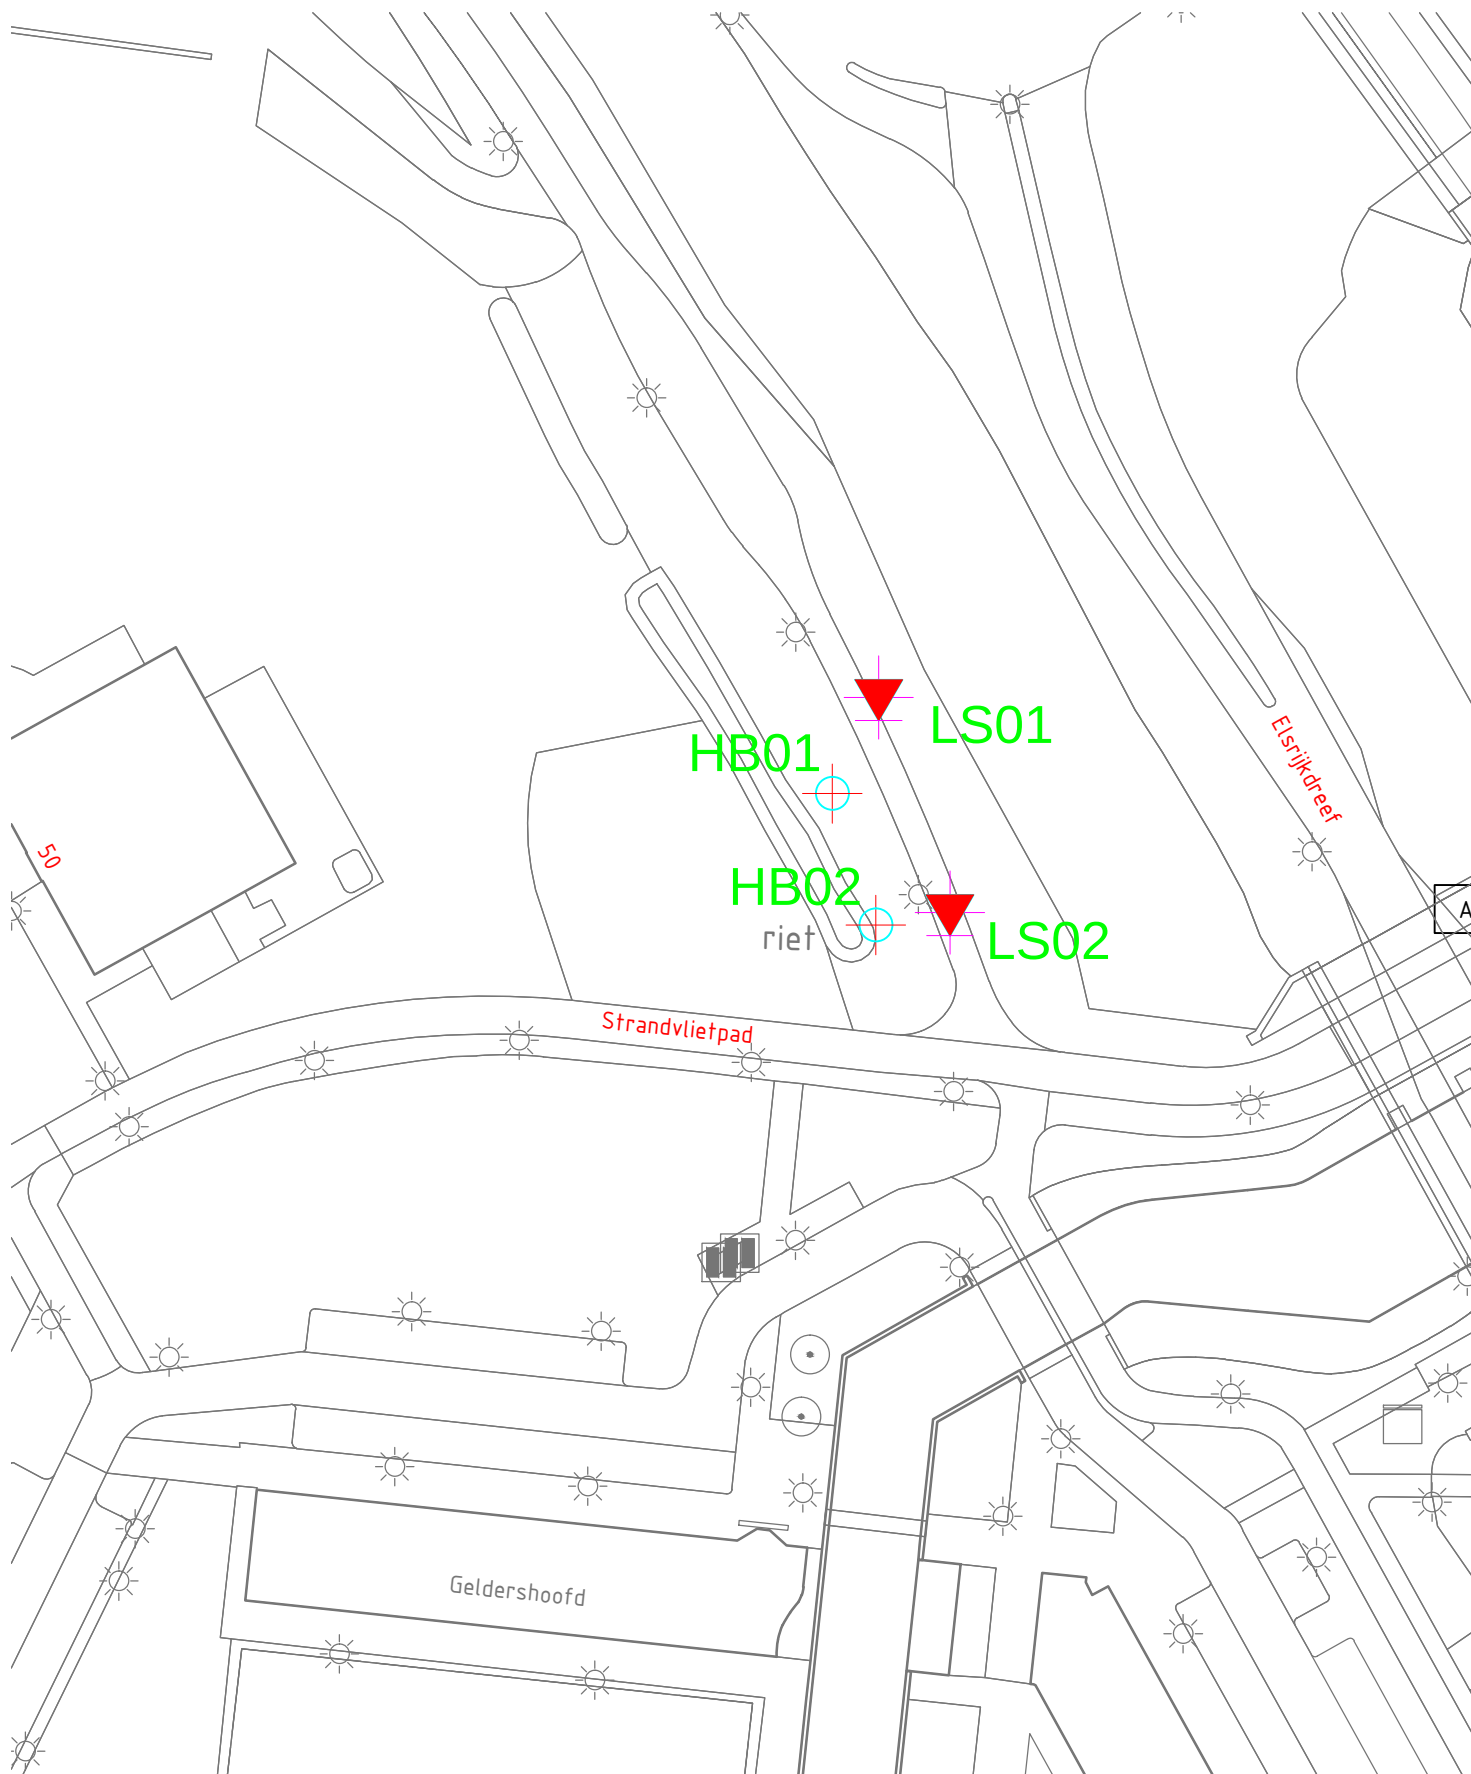

LEGENDA

- | | | |
|---|-----------------------------|---------------|
| Diepsondering | Sondering eerder uitgevoerd | Boring (HB) |
| Diepsondering met plaatselijke wrijving | Sondering niet uitgevoerd | Peilbuis (PB) |



VOOR GEO MILIEU EN FUNDERINGSTECHNIEK

Postbus 712, 1440 AS Purmerend
Telefoon: 0299 - 41 10 11
website: www.lankelma.nl email: info@lankelma.nl

project :

E-buurt - Elsrijkdreef
Amsterdam

Locatie sonderingen


Getekend: GS

Schaal: n.v.t.

Datum: 04-05-2021

Gewijzigd:

Werknr.: 2121570

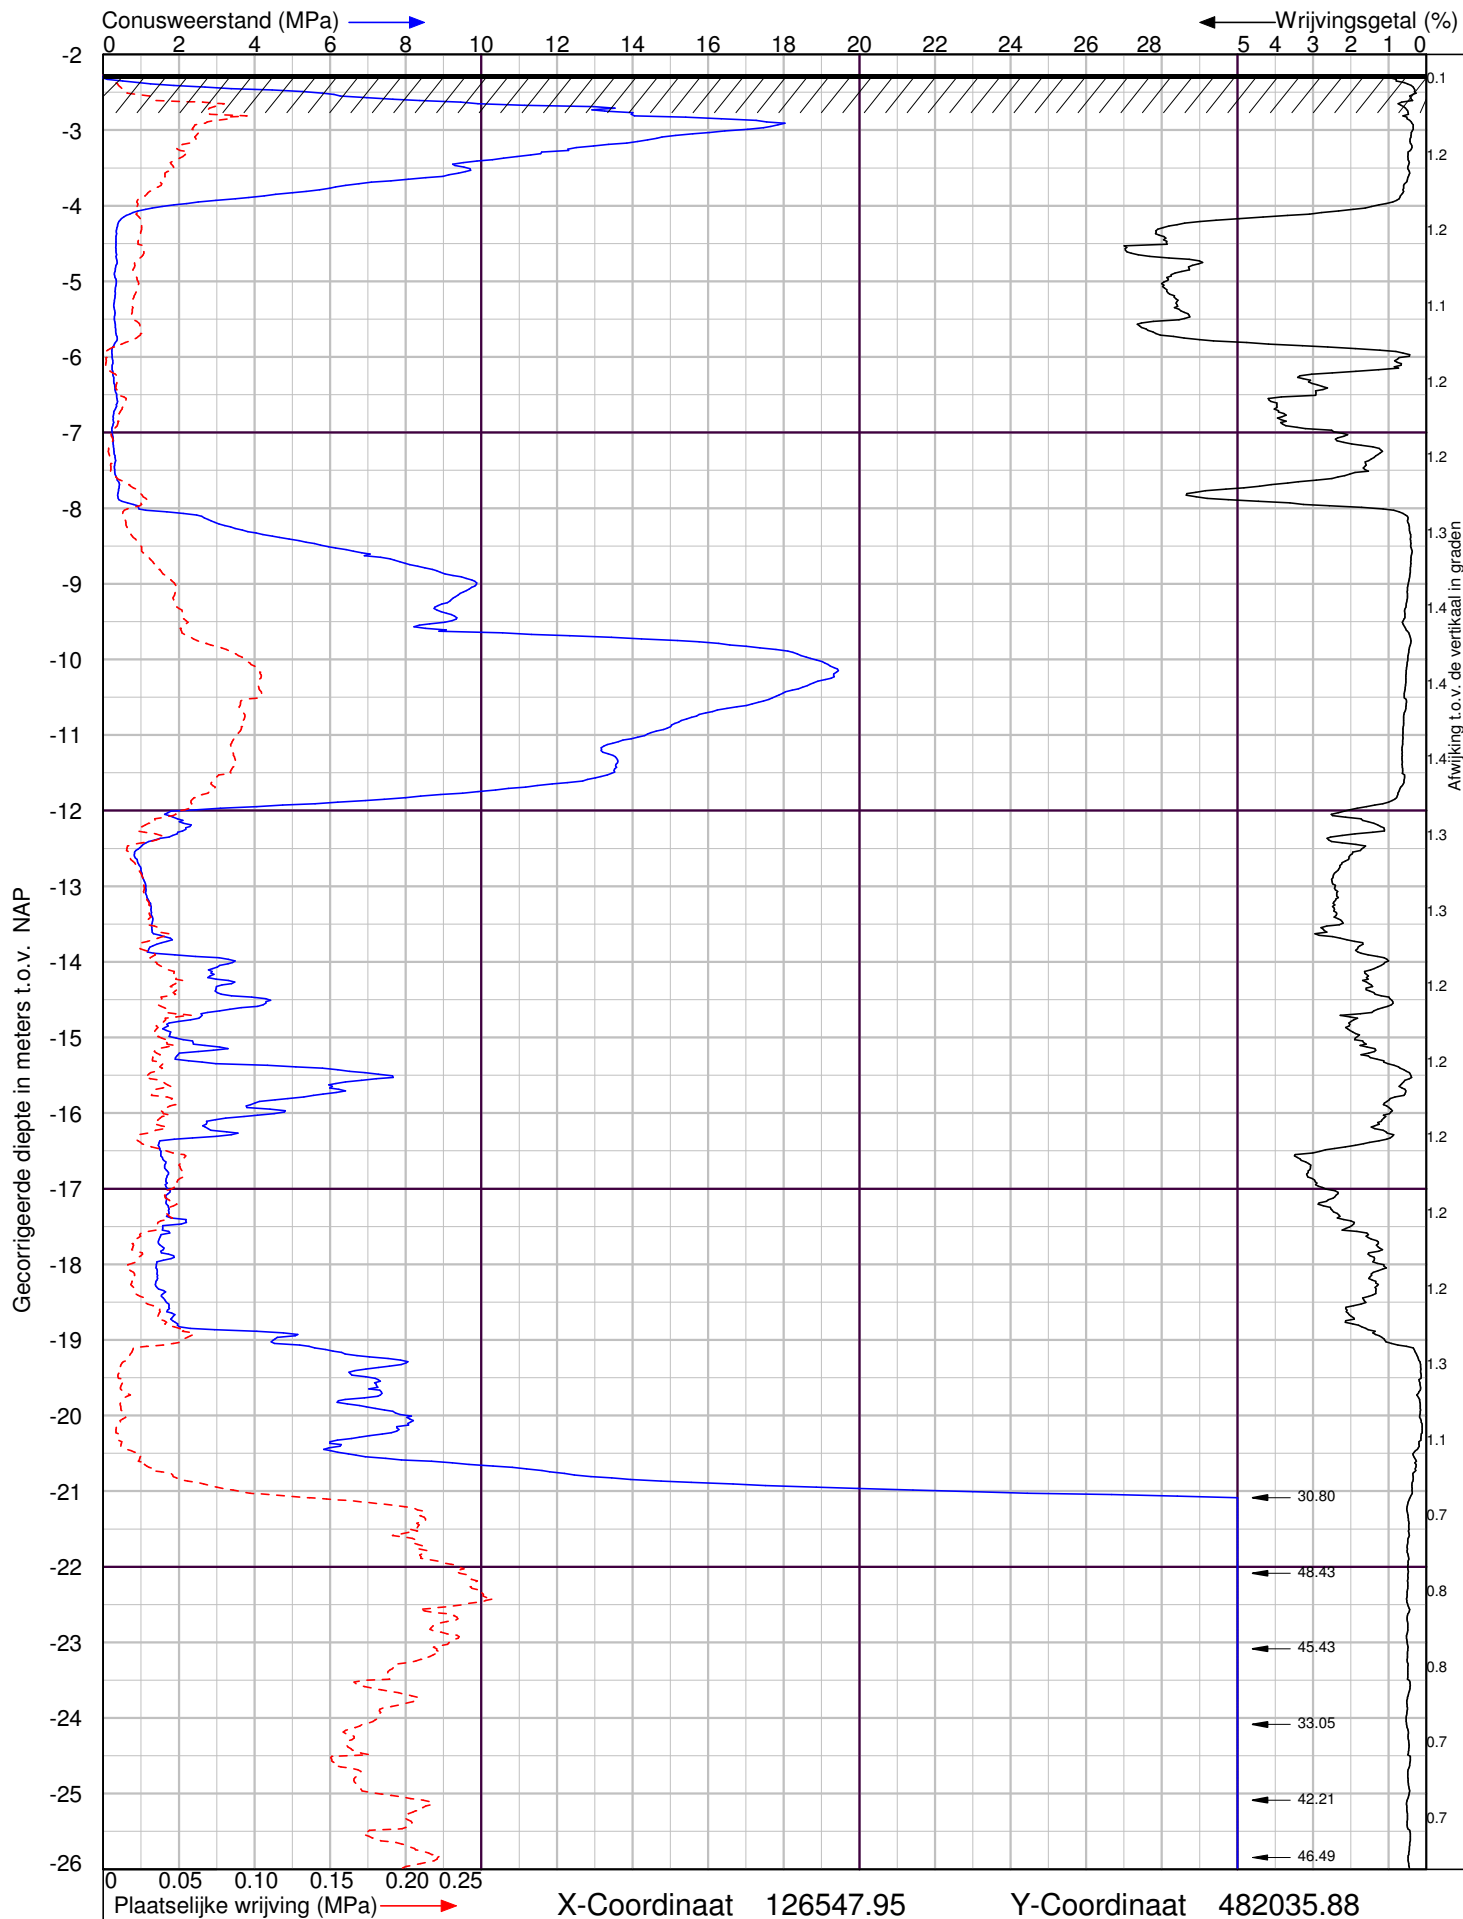

E-buurt - Elsrijkdreef in Amsterdam

Sondering volgens NEN-EN-ISO 22476-1 Klasse 2



Lankelma Ingenieursbureau BV
Zuiderweg 58
1461 GD Zuidoostbeemster
Postbus 712, 1440 AS Purmerend
tel. : 0299-411011
info@lankelma.nl
www.lankelma.nl


Datum : 17-5-2021

Conusnr. : 210210

MV. is -2.27 m t.o.v. NAP

Project nummer : 2121570

Sondering : LS01

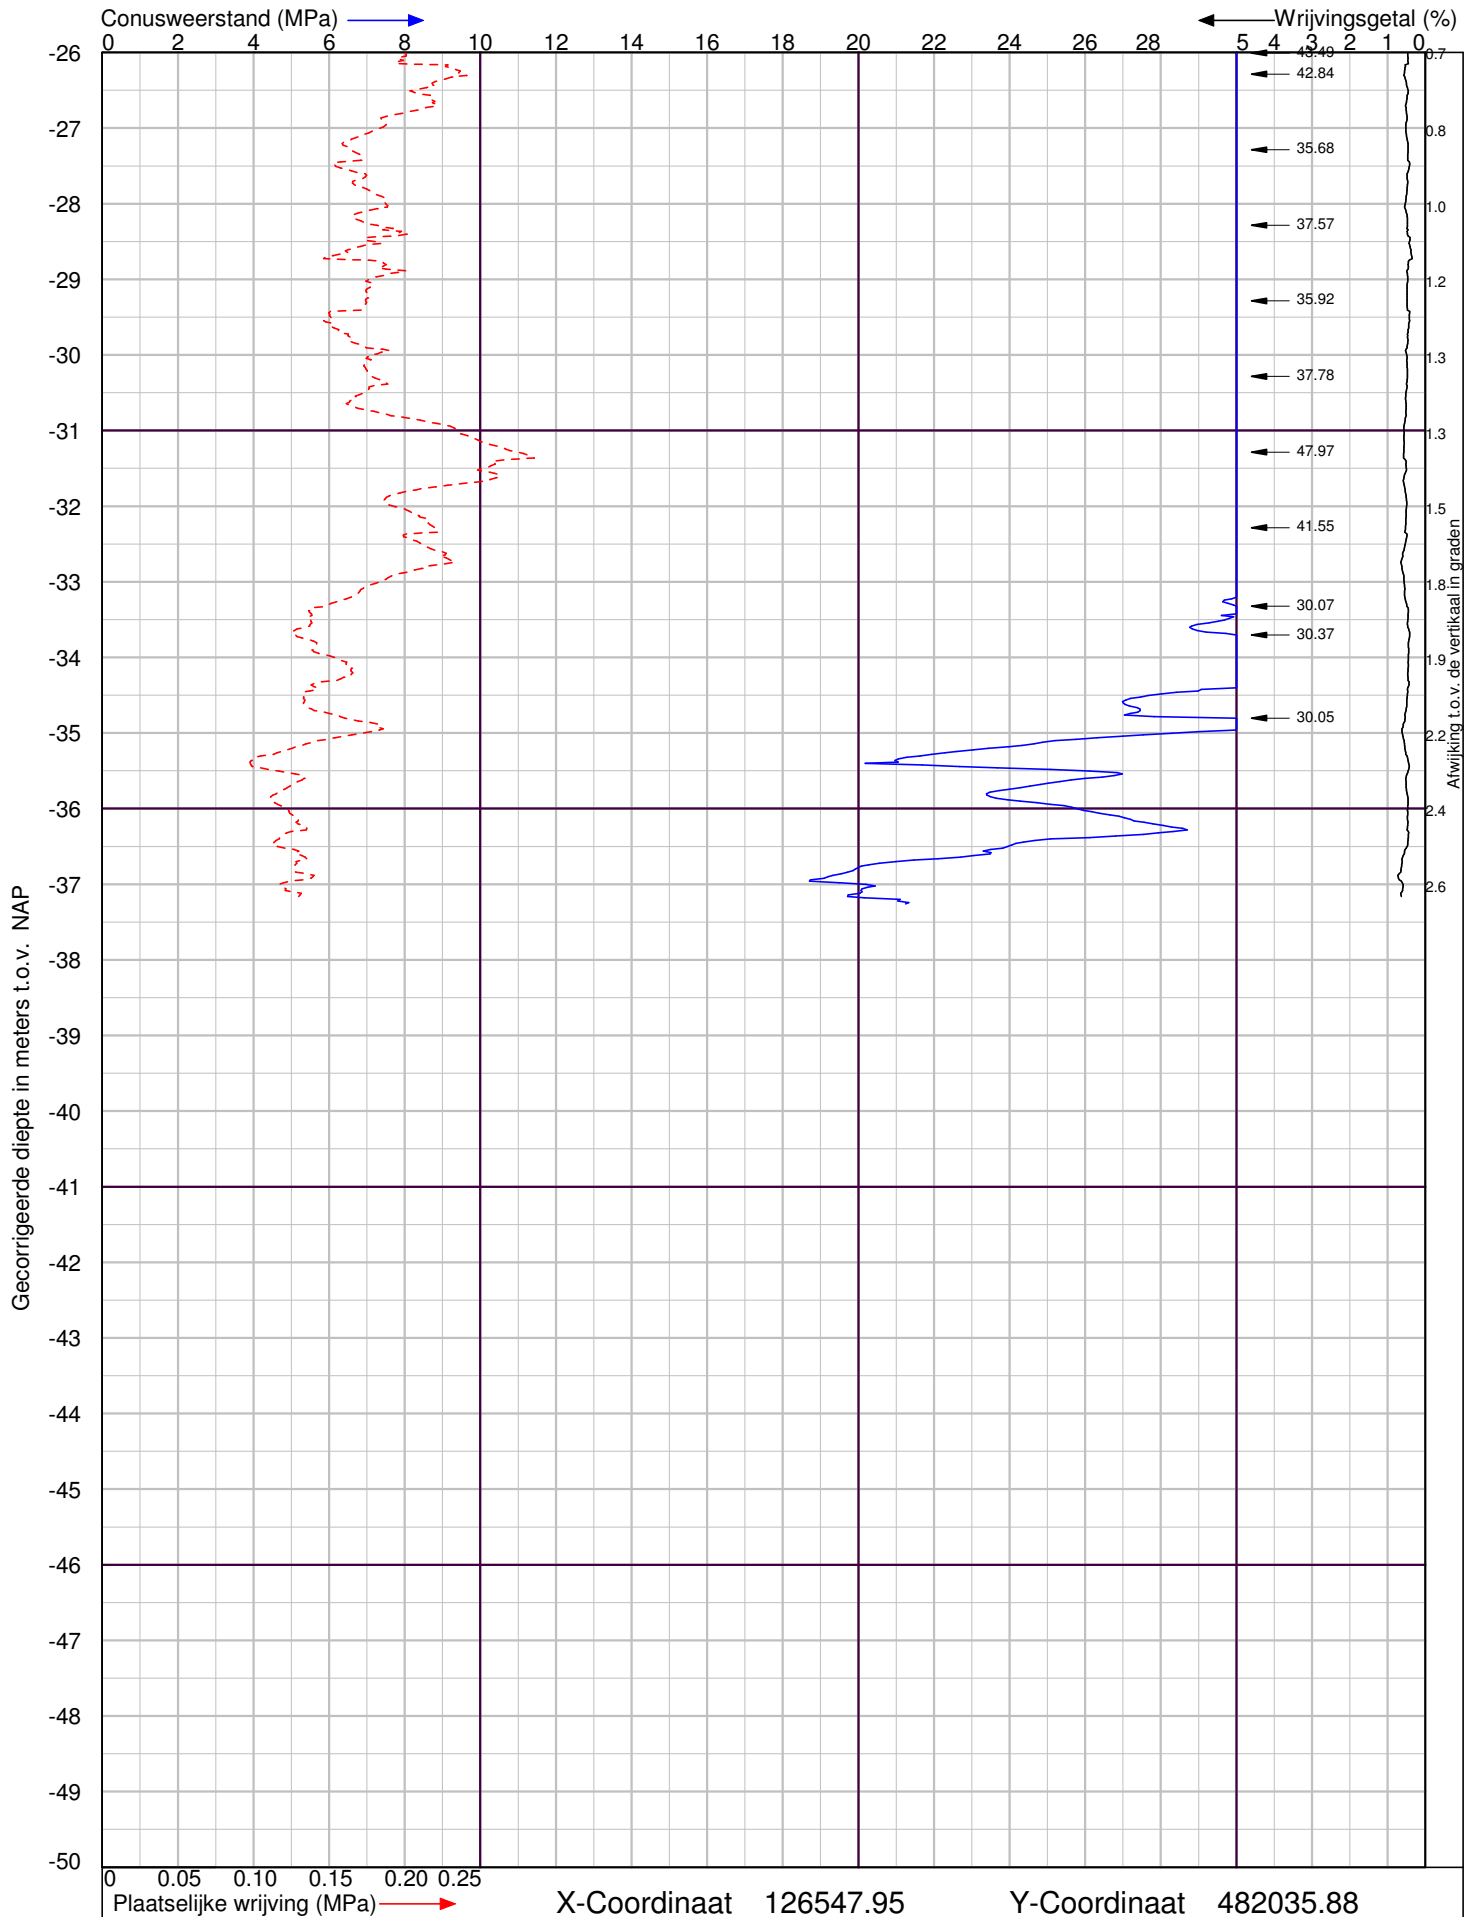

E-buurt - Elsrijkdreef in Amsterdam


Sondering volgens NEN-EN-ISO 22476-1 Klasse 2



Lankelma Ingenieursbureau BV
Zuiderweg 58
1461 GD Zuidoostbeemster
Postbus 712, 1440 AS Purmerend
tel. : 0299-411011
info@lankelma.nl
www.lankelma.nl

Datum : 17-5-2021
Conusnr. : 210210
MV. is -2.27 m t.o.v. NAP

Project nummer : **2121570**
Sondering : **LS01**

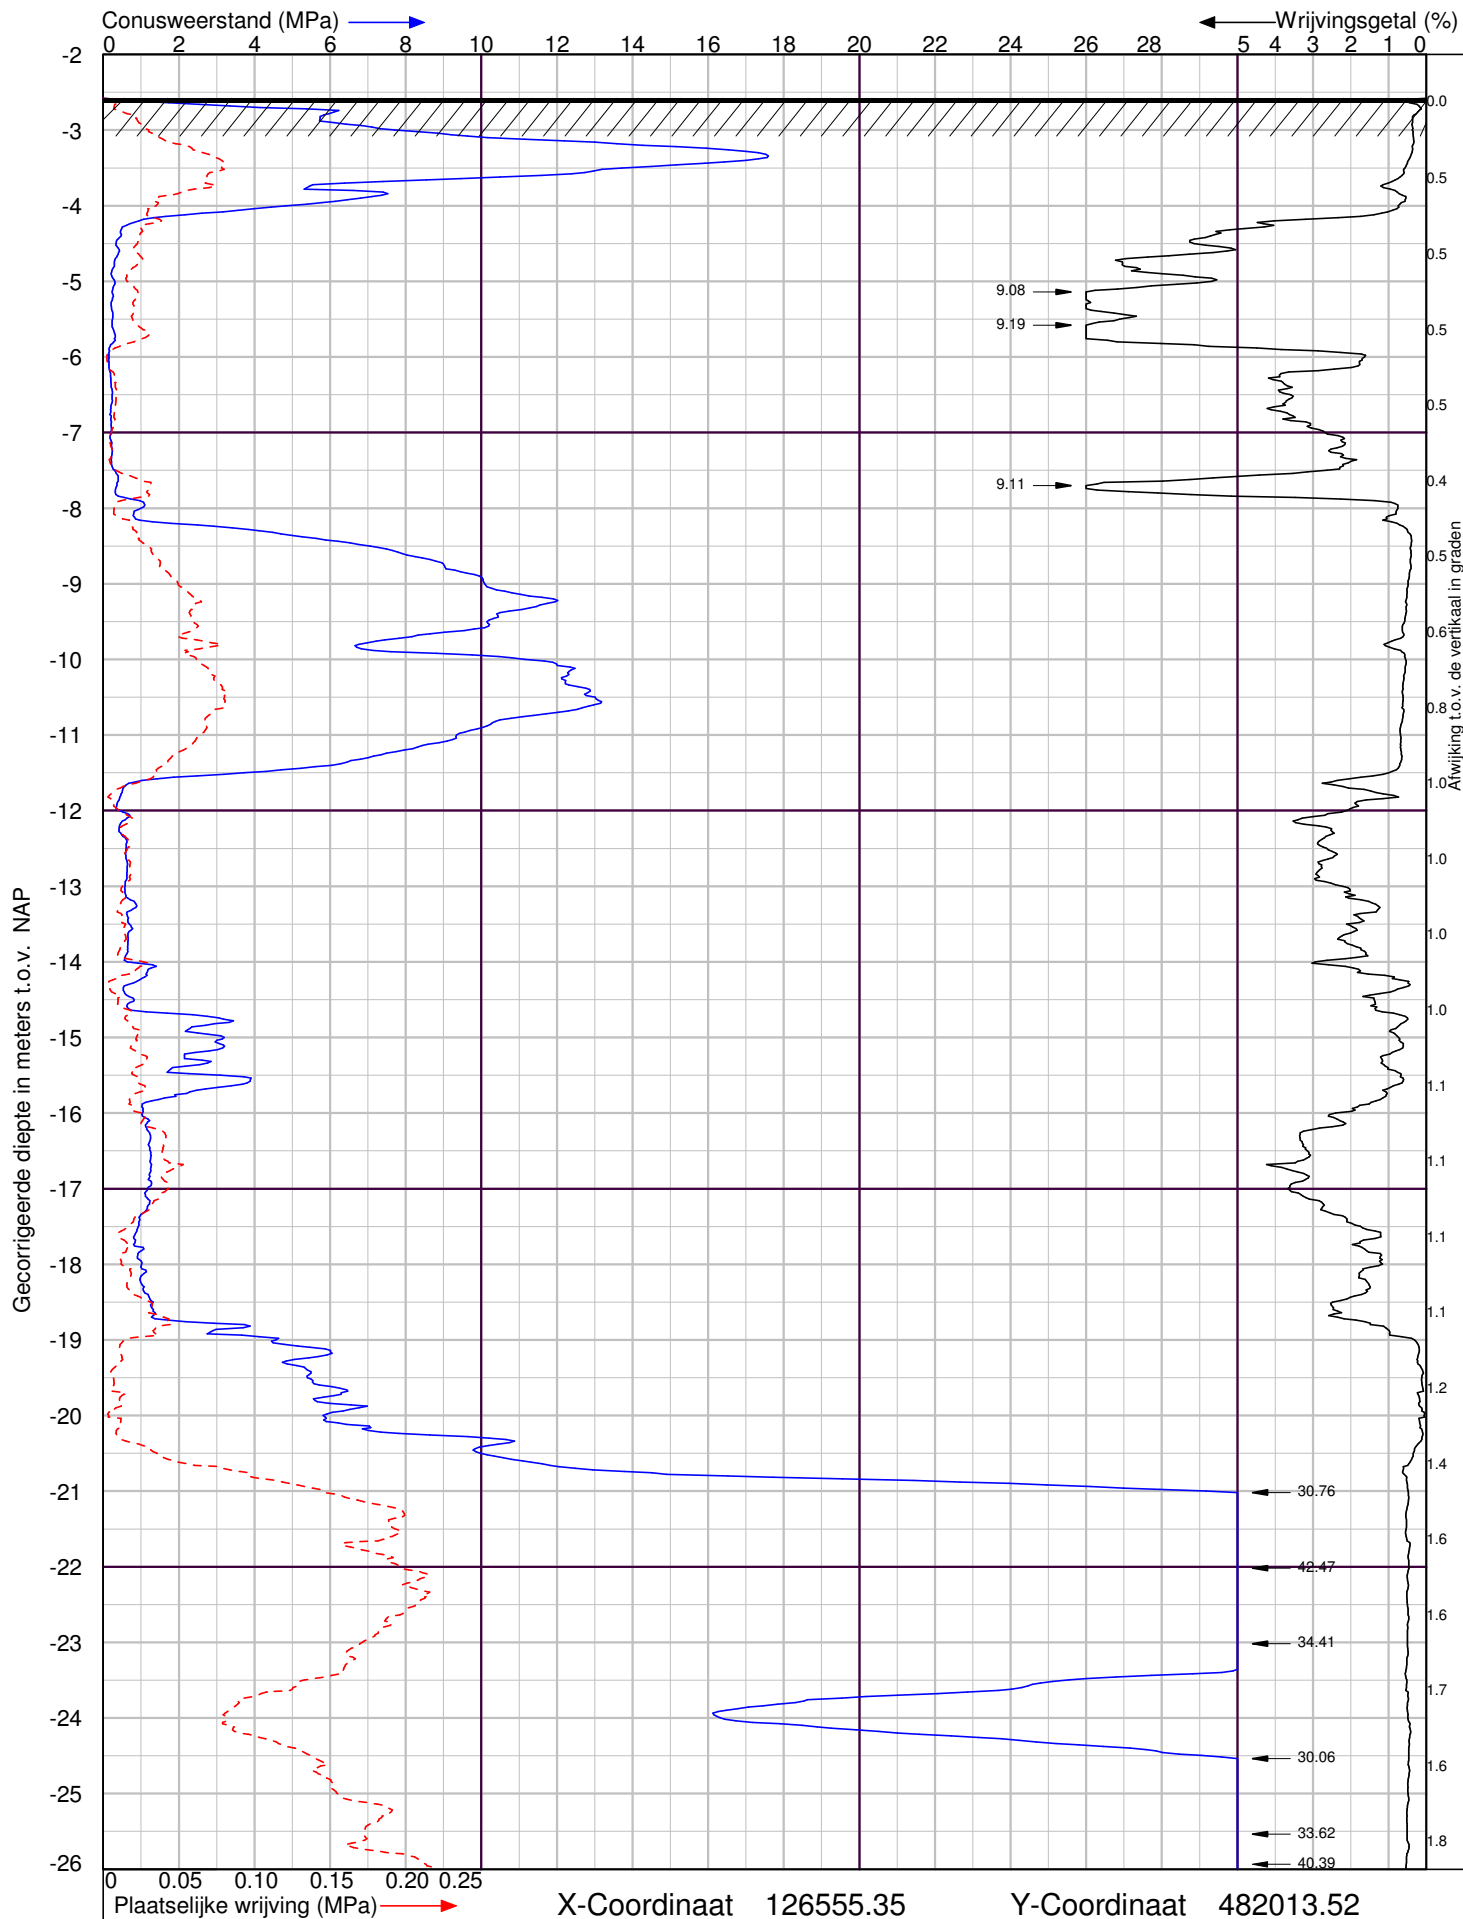

E-buurt - Elsrijkdreef in Amsterdam


Sondering volgens NEN-EN-ISO 22476-1 Klasse 2



Lankelma Ingenieursbureau BV
Zuiderweg 58
1461 GD Zuiddoostbeemster
Postbus 712, 1440 AS Purmerend
tel. : 0299-411011
info@lankelma.nl
www.lankelma.nl

Datum : 17-5-2021
Conusnr. : 210210
MV. is -2.58 m t.o.v. NAP

Project nummer : **2121570**
Sondering : **LS02**

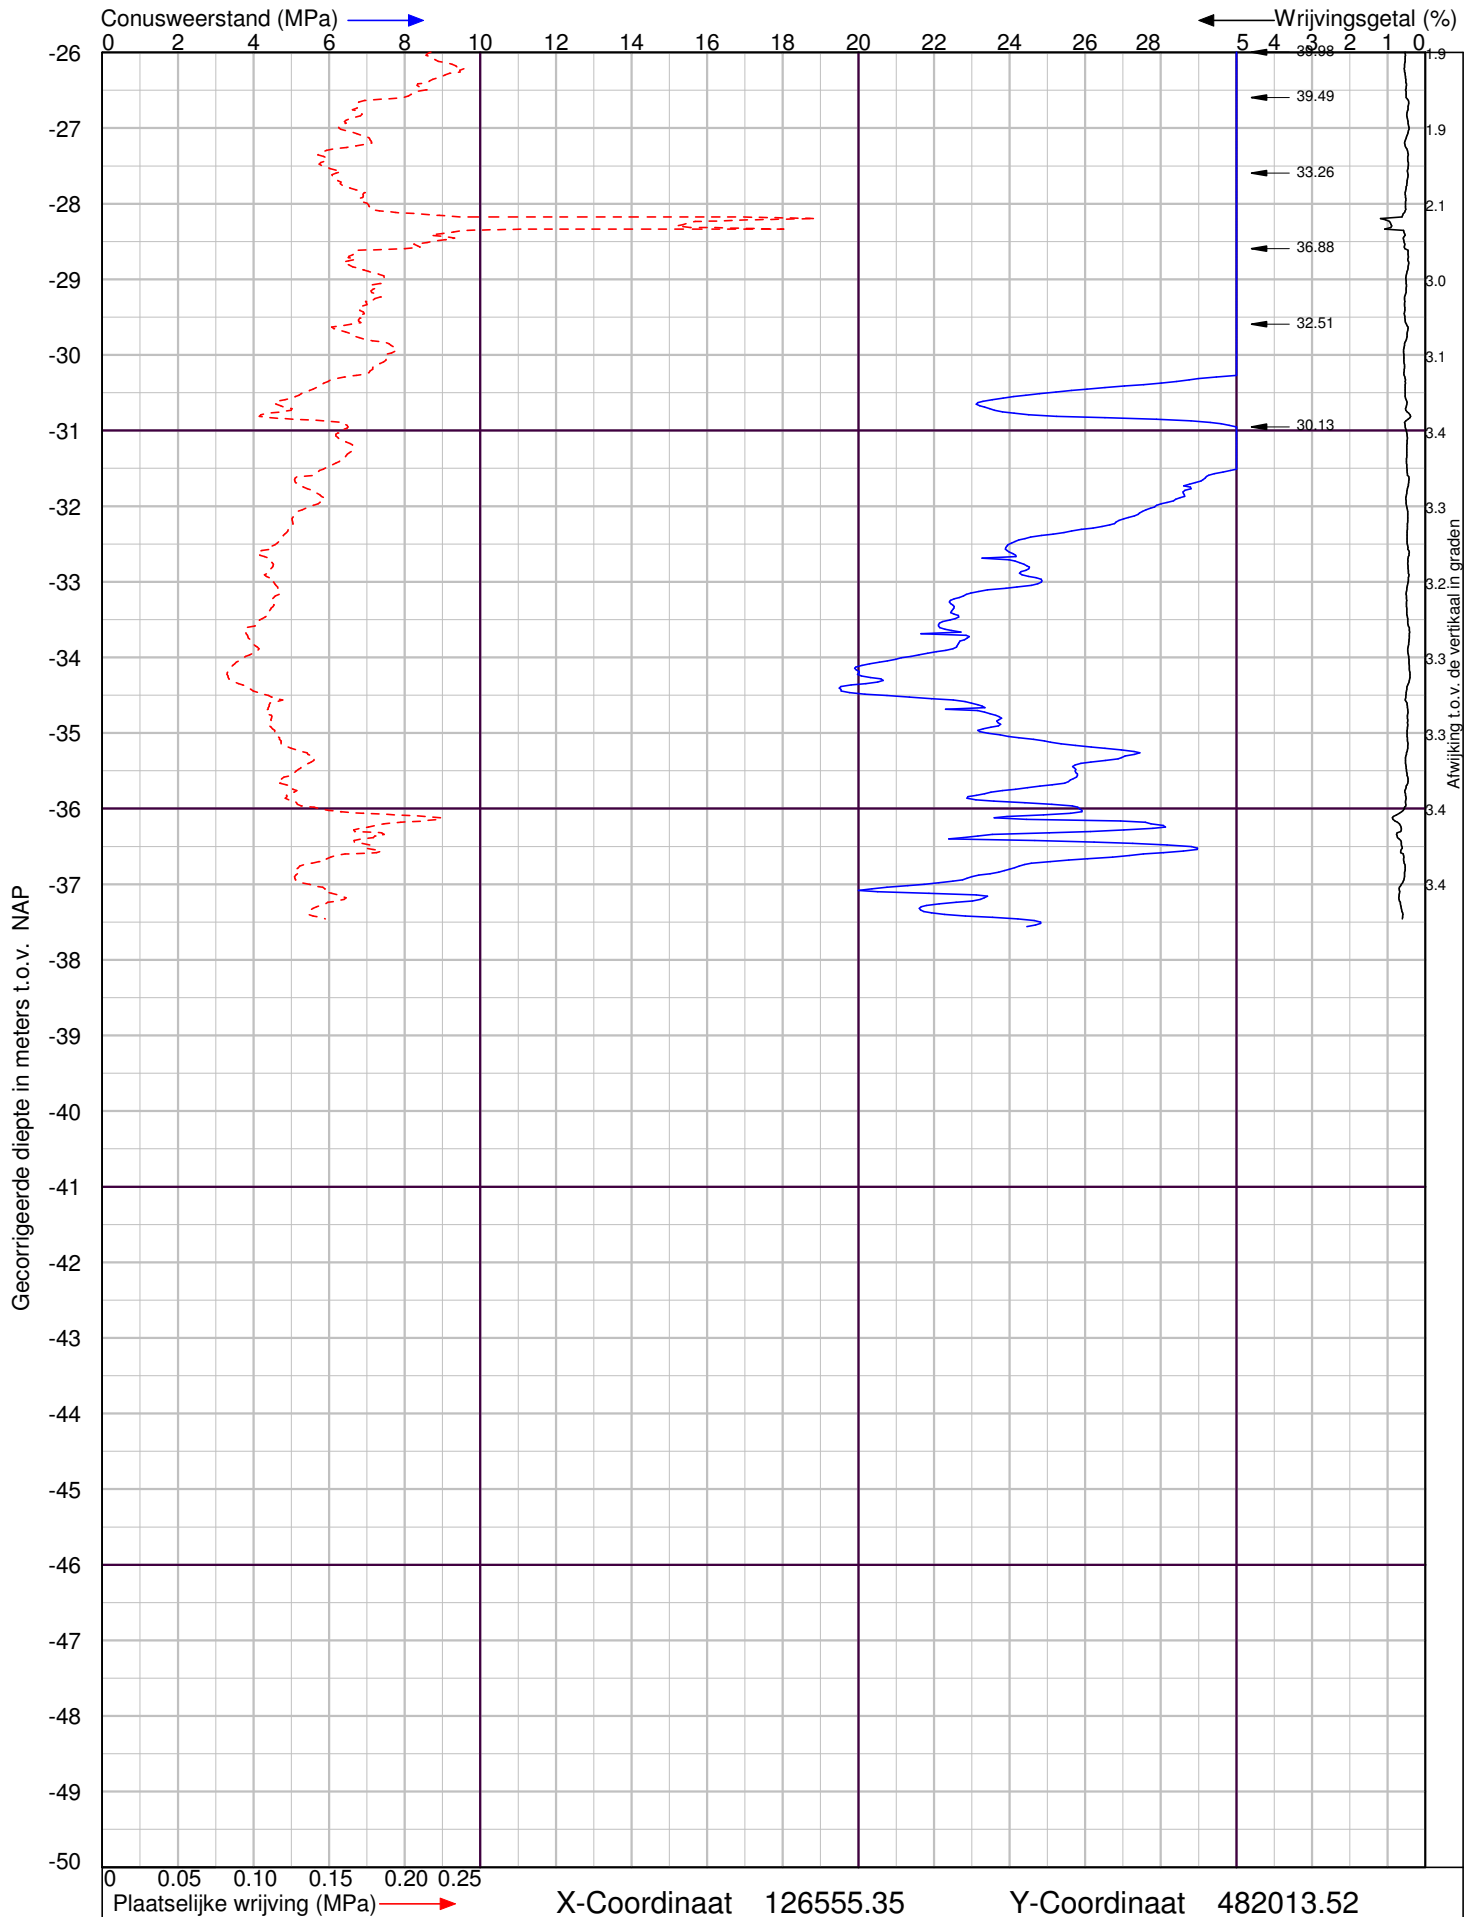

E-buurt - Elsrijkdreef in Amsterdam

Sondering volgens NEN-EN-ISO 22476-1 Klasse 2



Lankelma Ingenieursbureau BV
Zuiderweg 58
1461 GD Zuidoostbeemster
Postbus 712, 1440 AS Purmerend
tel. : 0299-411011
info@lankelma.nl
www.lankelma.nl

Datum : 17-5-2021

Conusnr. : 210210


MV. is -2.58 m t.o.v. NAP

Project nummer : **2121570**

Sondering : **LS02**


Boring: HB1

X-coördinaat: 126543,12
Y-coördinaat: 482028,27
Datum: 17-5-2021
GWS: 180
Referentievlak: N.A.P.
Maaiveldhoogte: -2,44

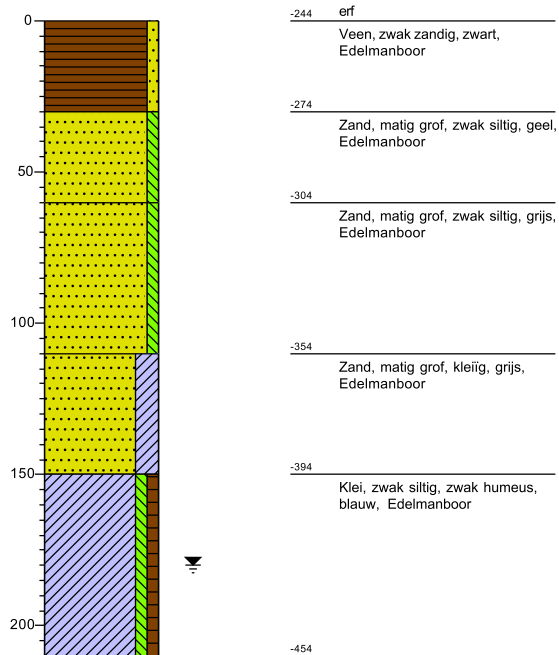


Boring: HB2

X-coördinaat: 126547,65
Y-coördinaat: 482014,62
Datum: 17-5-2021
GWS: 180
Referentievlak: N.A.P.
Maaiveldhoogte: -2,61

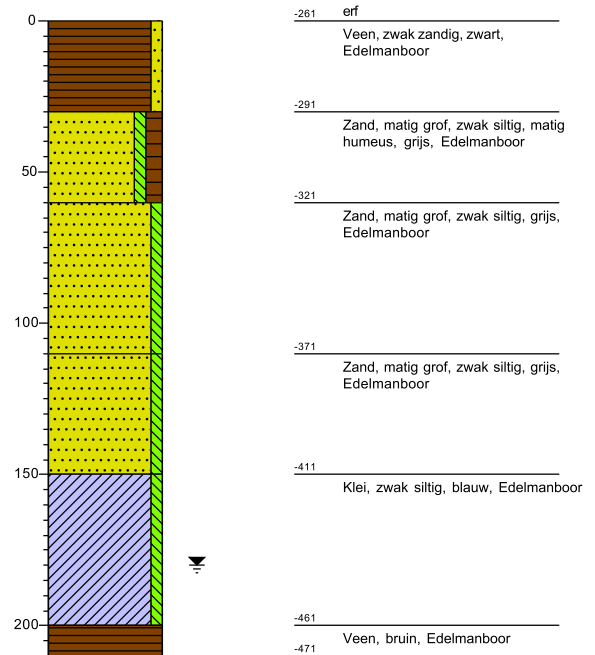


Legenda (conform NEN 5104)


grind

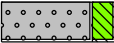


Grind, siltig

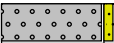


Grind, zwak zandig

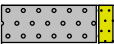

Grind, matig zandig

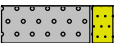


Grind, sterk zandig

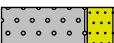


Grind, uiterst zandig

zand

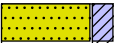

Zand, kleiig

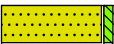

Zand, zwak siltig



Zand, matig siltig



Zand, sterk siltig



Zand, uiterst siltig

veen



Veen, mineraalarm



Veen, zwak kleiig



Veen, sterk kleiig



Veen, zwak zandig




Veen, sterk zandig

klei



Klei, zwak siltig

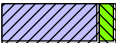

Klei, matig siltig



Klei, sterk siltig



Klei, uiterst siltig



Klei, zwak zandig



Klei, matig zandig



Klei, sterk zandig

leem



Leem, zwak zandig



Leem, sterk zandig

overige toevoegingen



zwak humeus




matig humeus



sterk humeus



zwak grindig

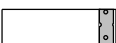

matig grindig



sterk grindig

geur



geen geur



zwakke geur



matige geur



sterke geur



uiterste geur

olie



geen olie-water reactie



zwakke olie-water reactie



matige olie-water reactie



sterke olie-water reactie



uiterste olie-water reactie

p.i.d.-waarde



>0



>1



>10



>100



>1000



>10000

monsters



geroerd monster



ongeroerd monster



volumering

overig



bijzonder bestanddeel



Gemiddeld hoogste grondwaterstand



grondwaterstand



Gemiddeld laagste grondwaterstand



slib



water