




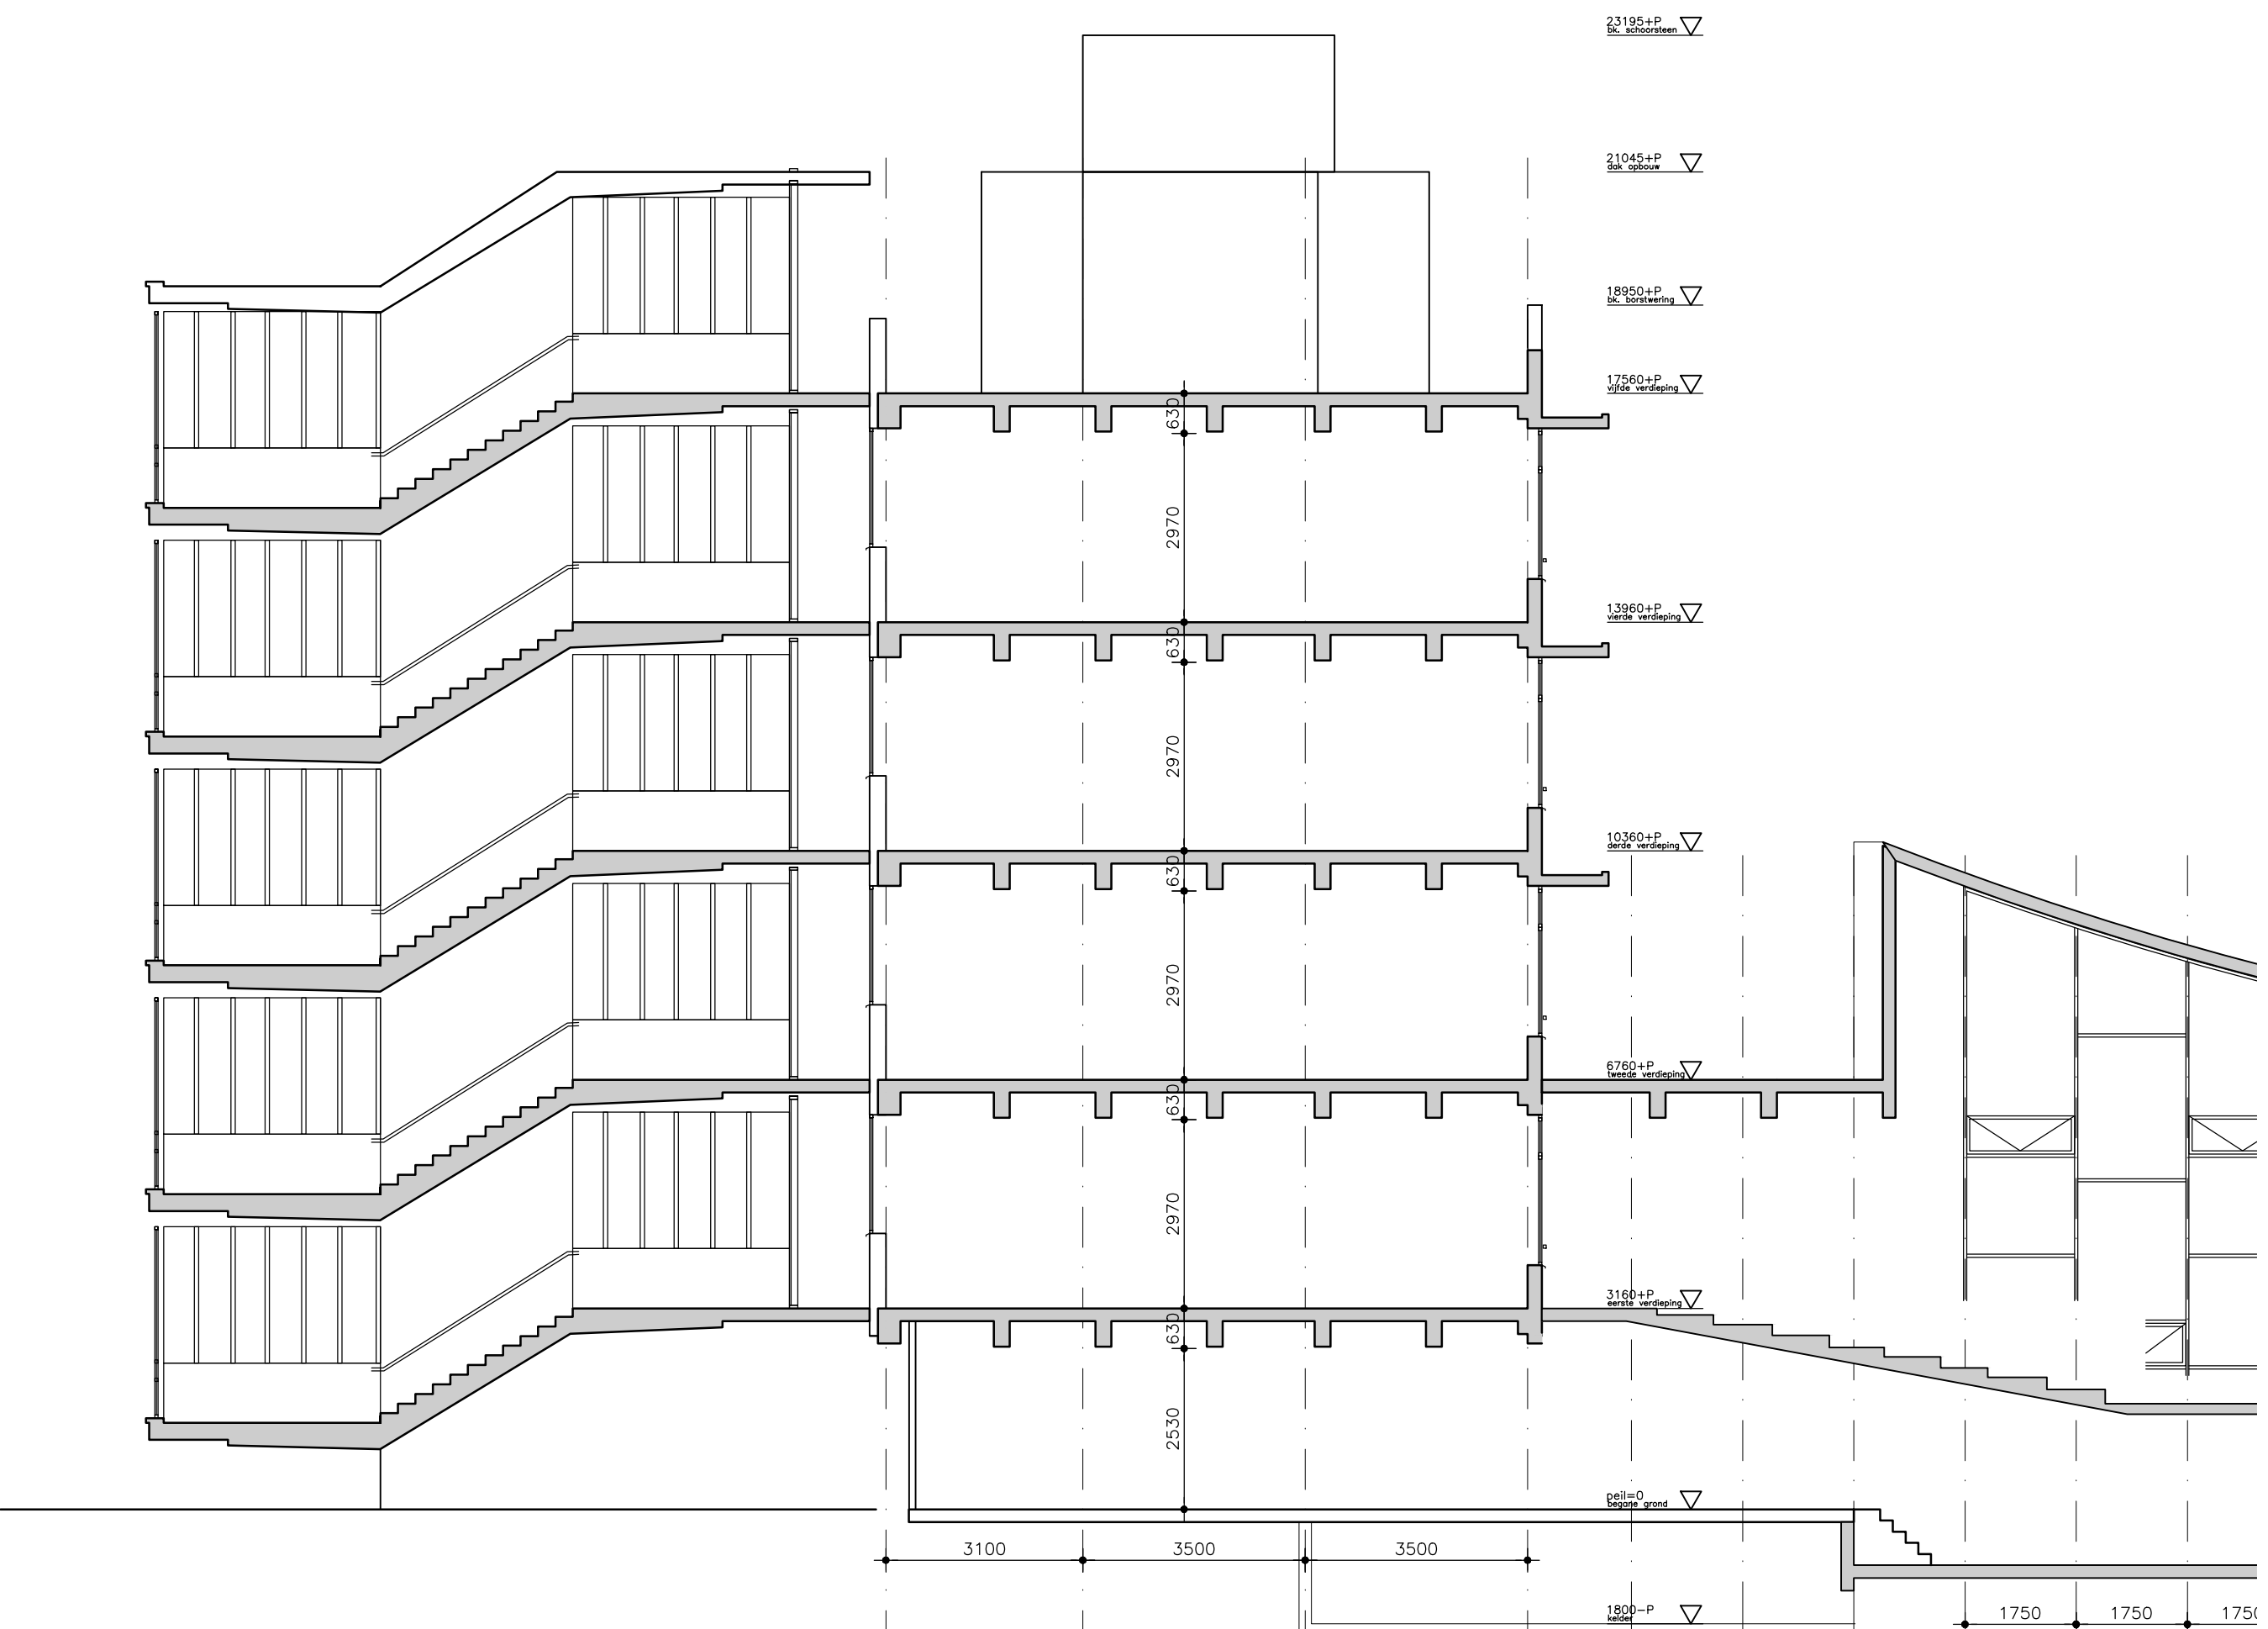


dwarsdoorsnede C - bestaande situatie

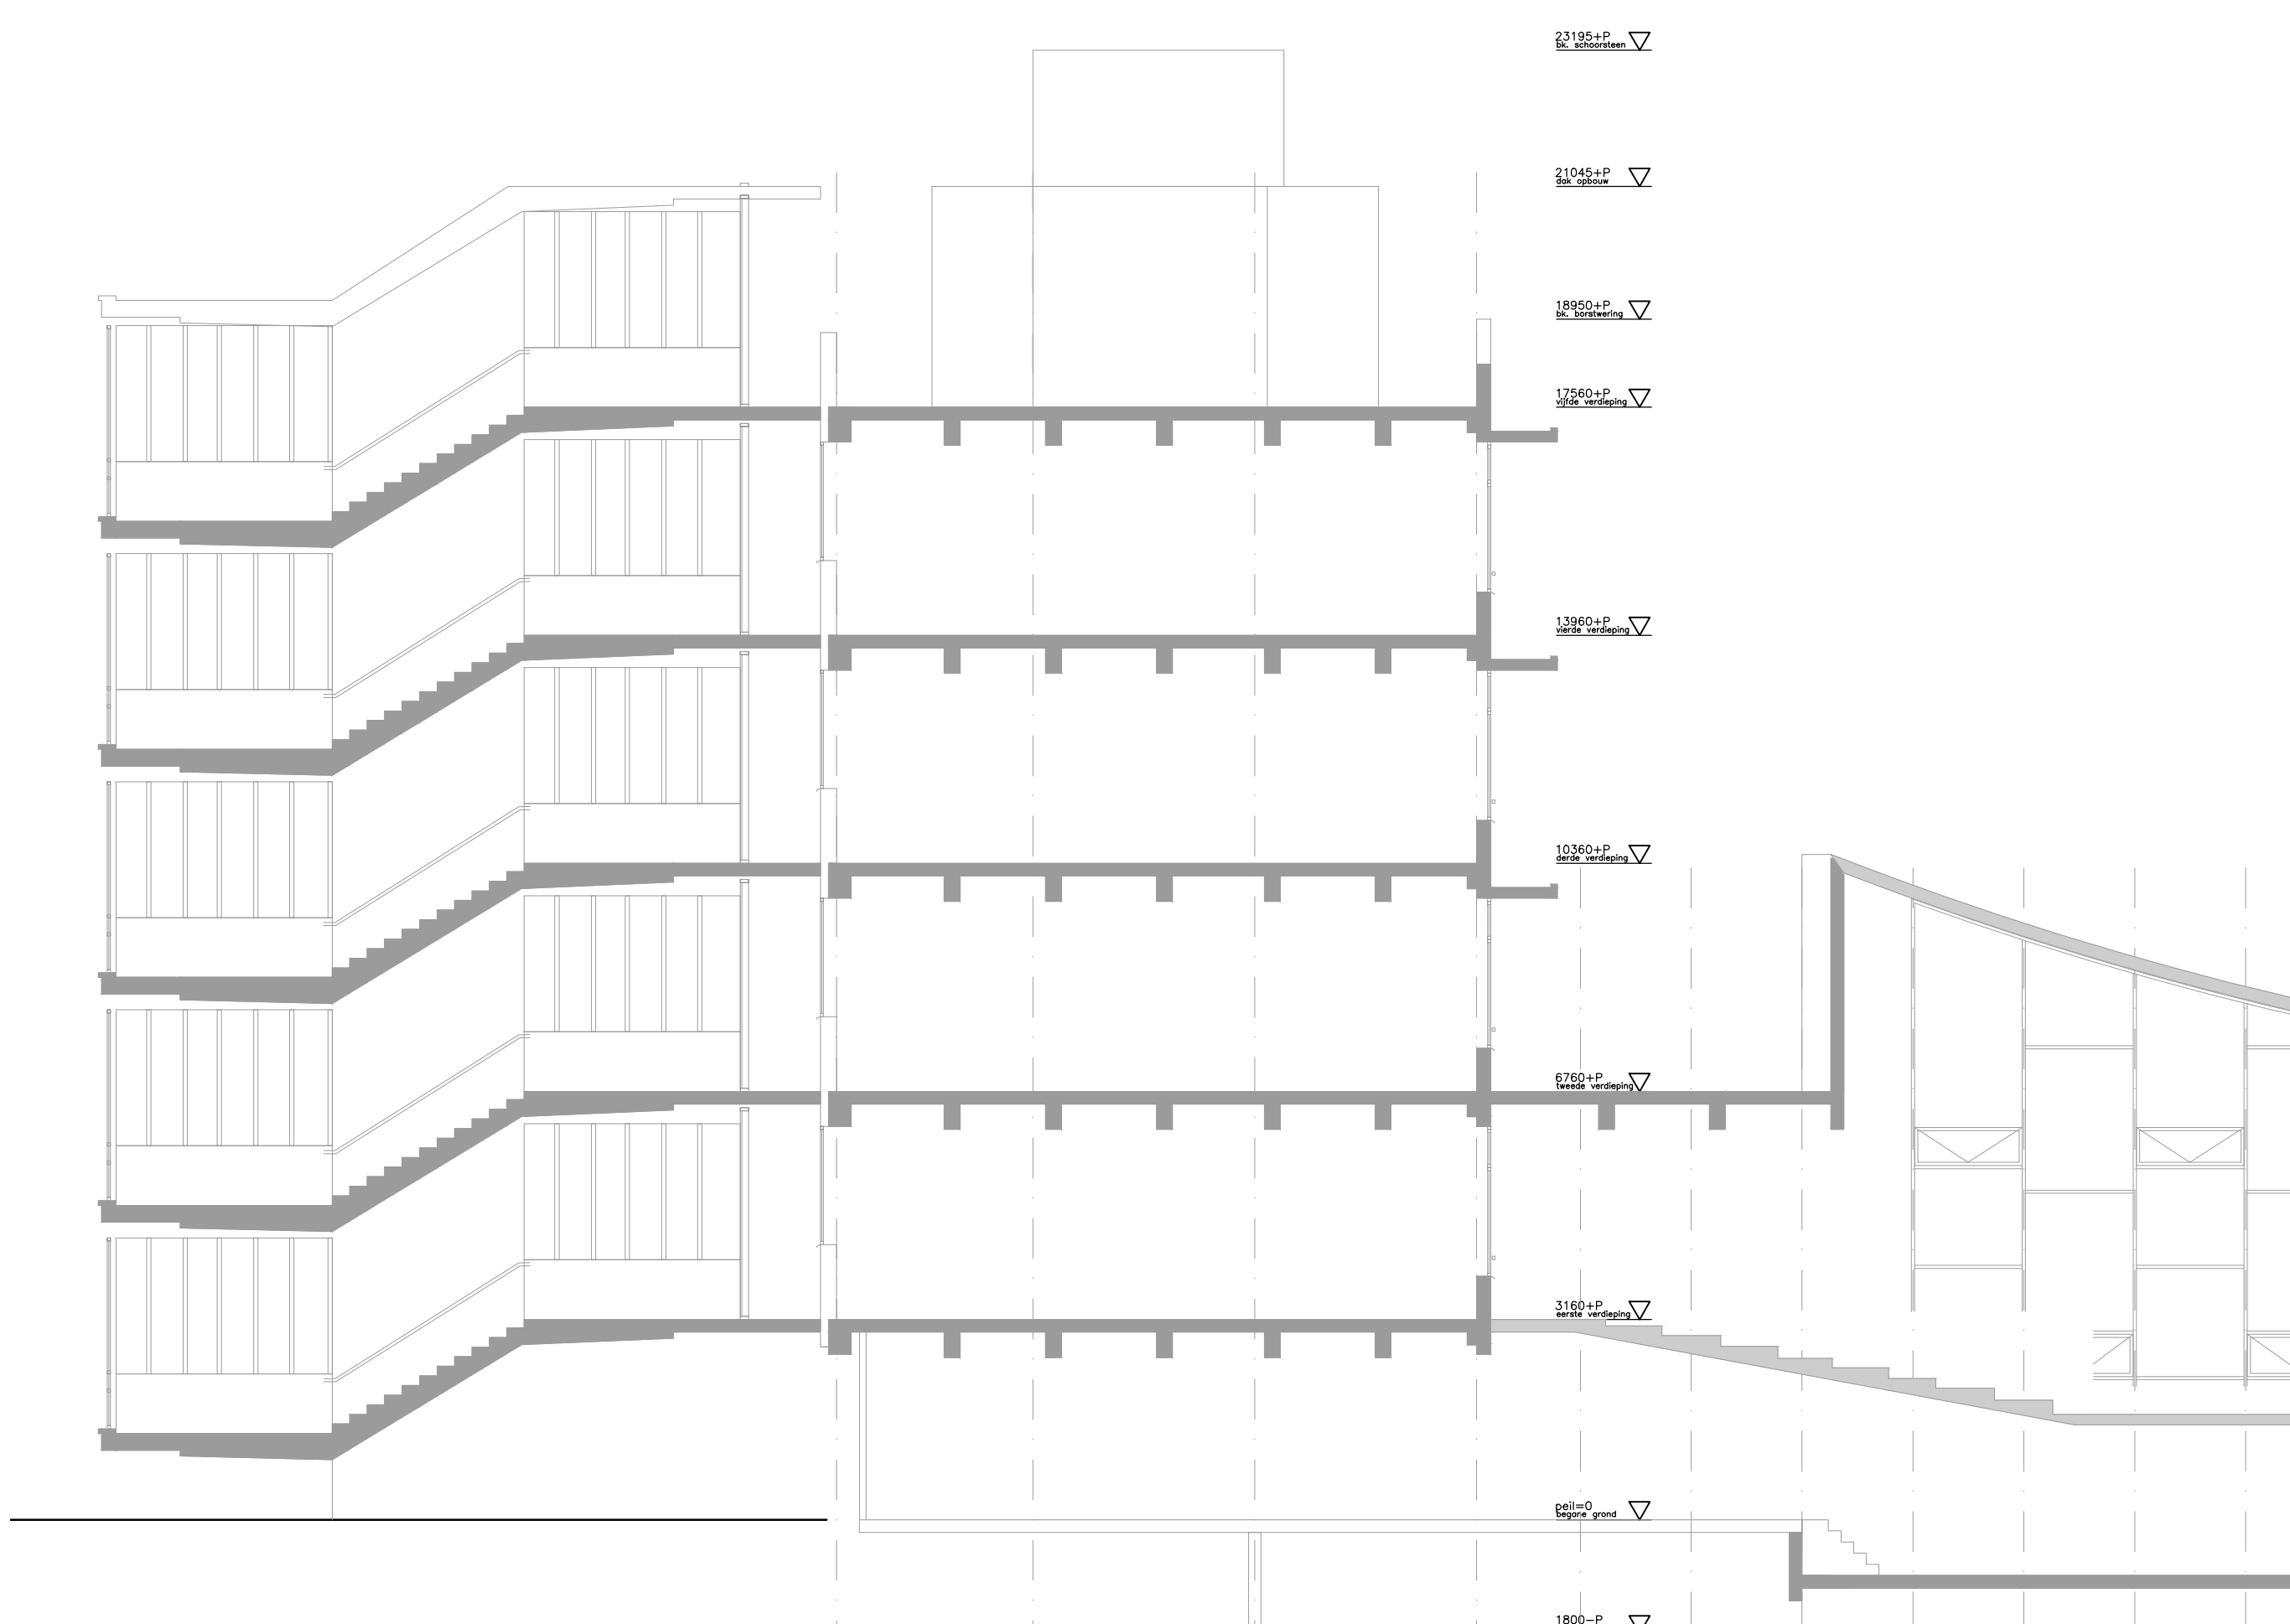


dwarsdoorsnede C - nieuwe situatie

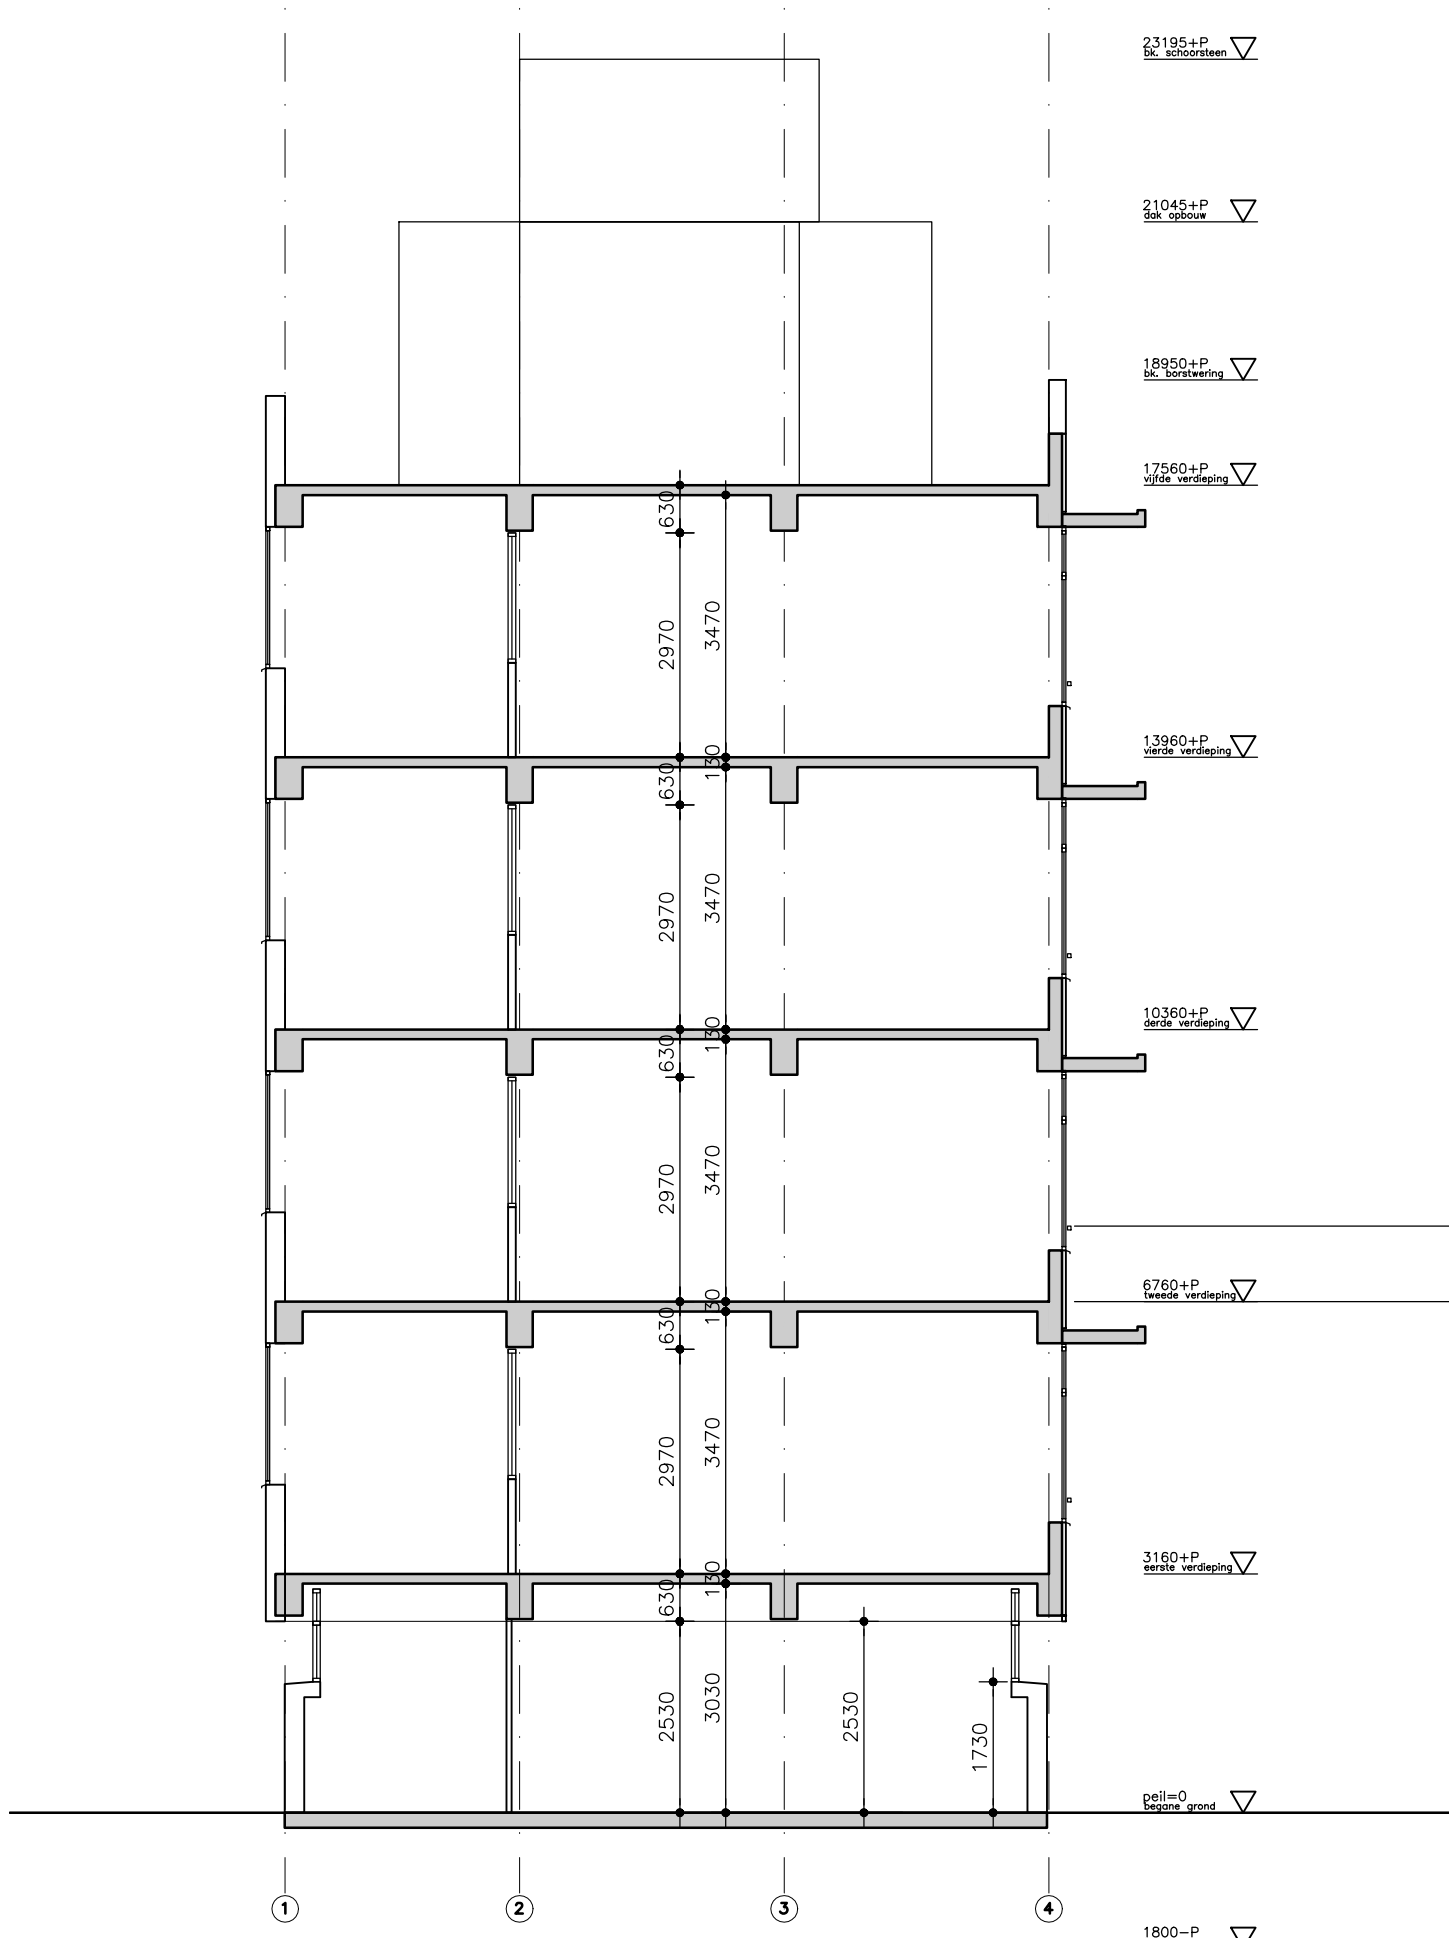



dwarsdoorsnede B - bestaande situatie

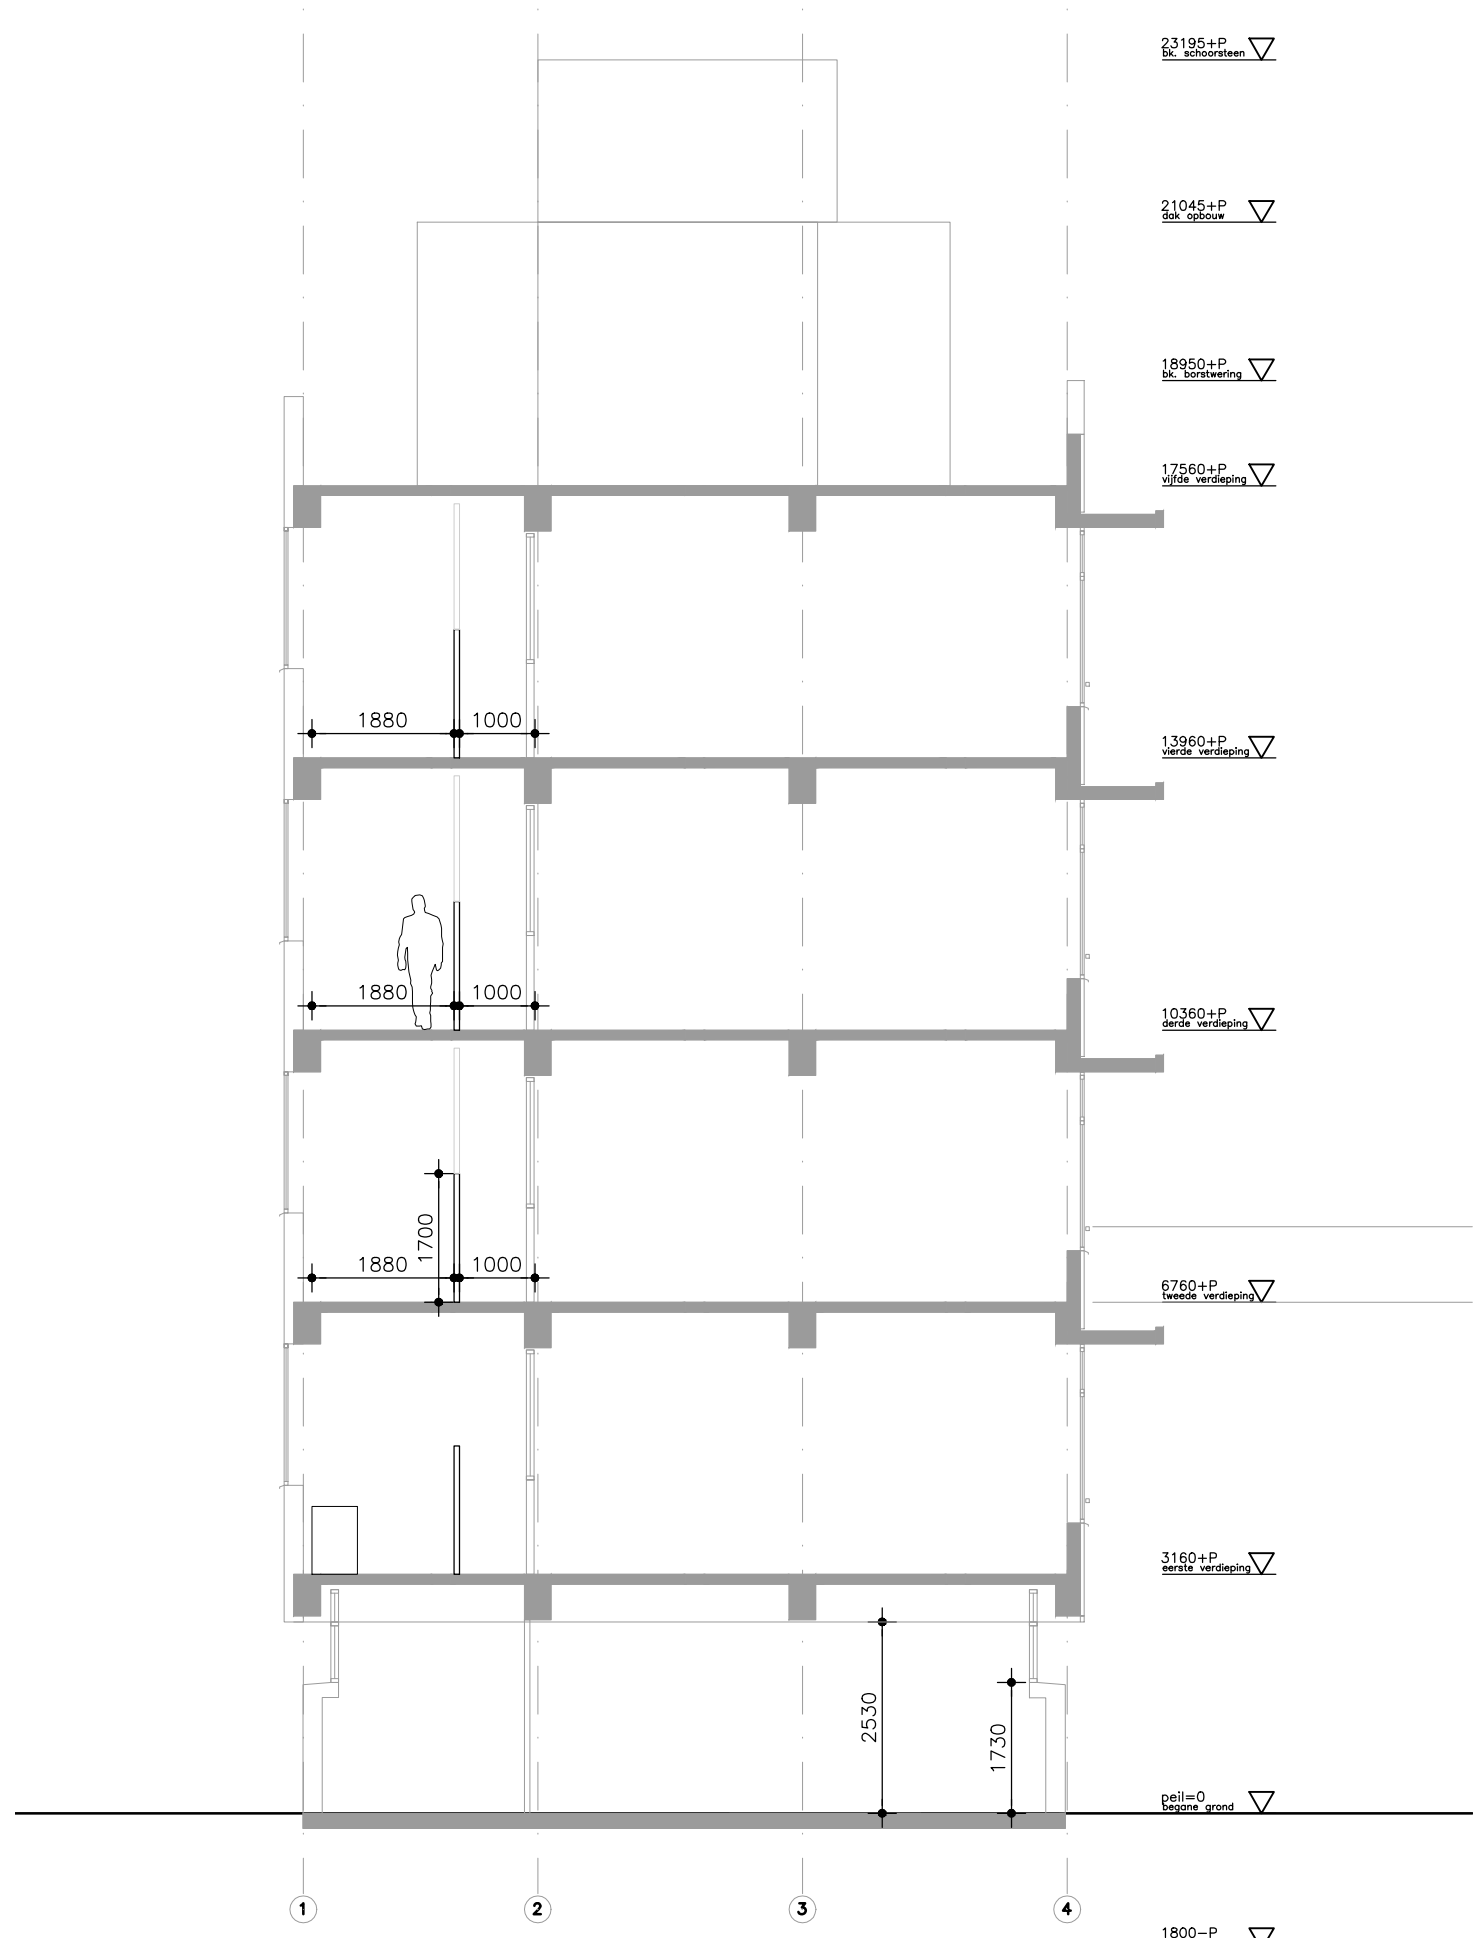


dwarsdoorsnede B - nieuwe situatie

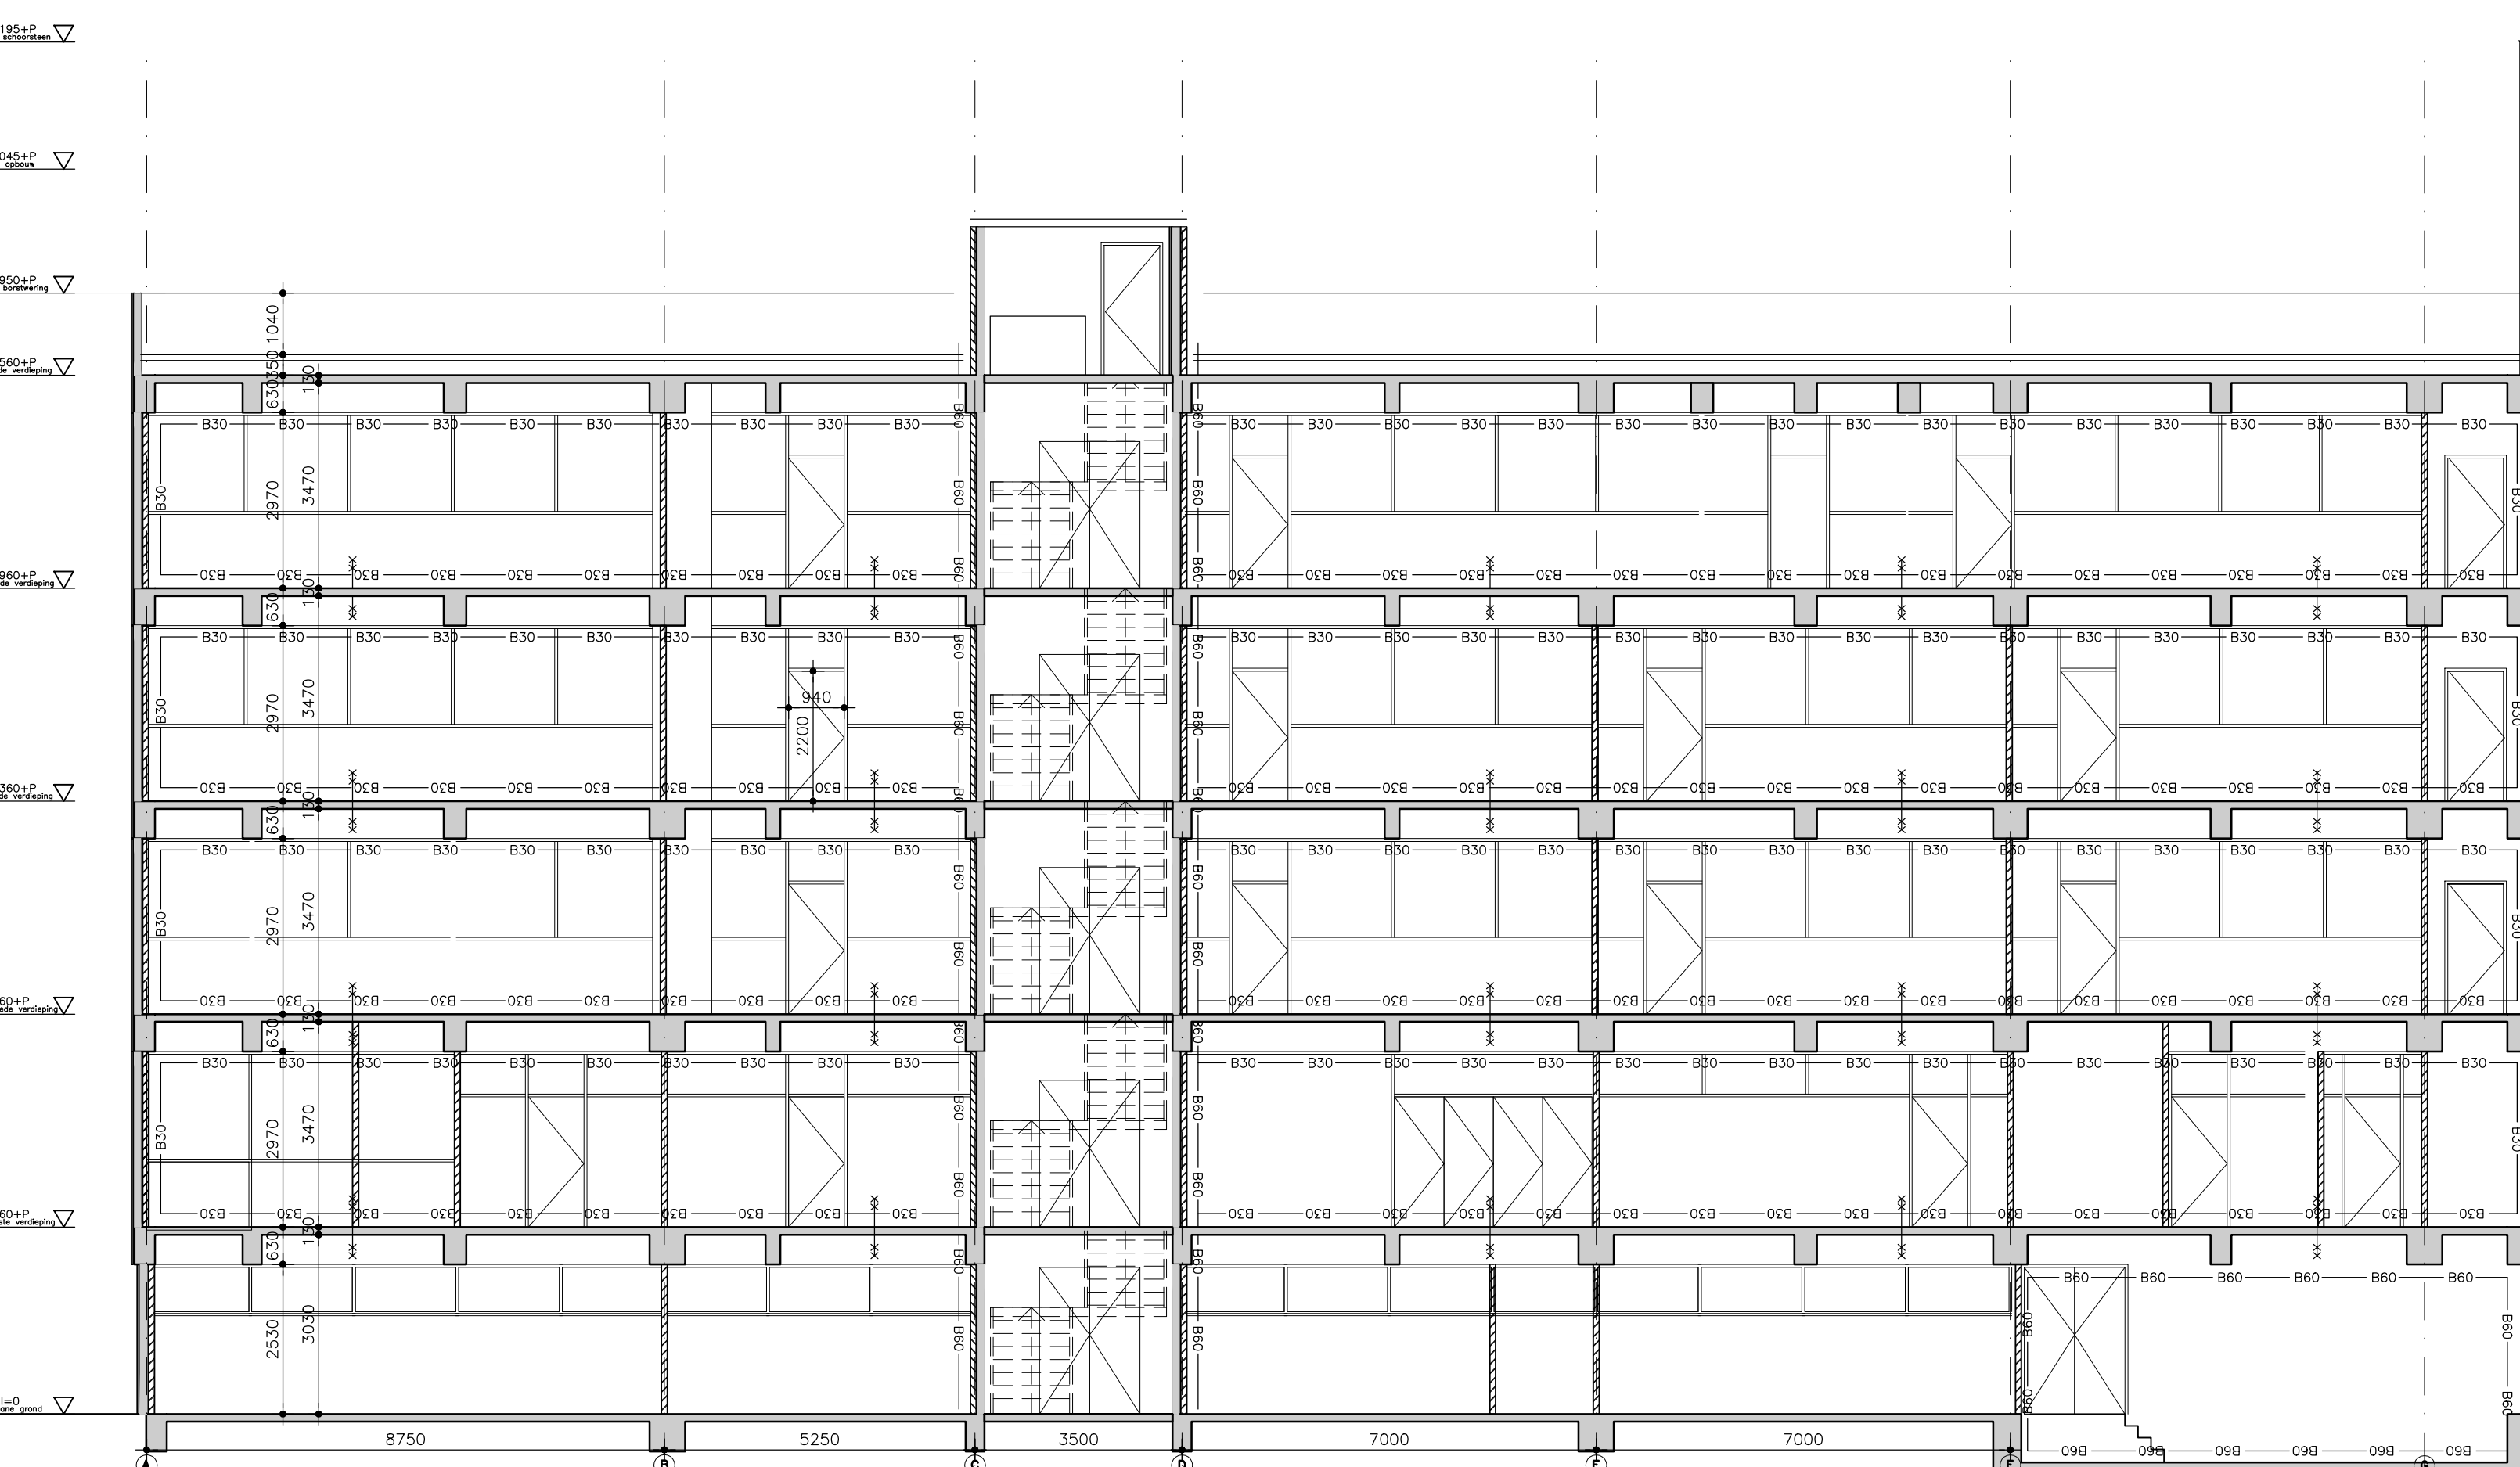

langsdoorsnede A - bestaande situatie

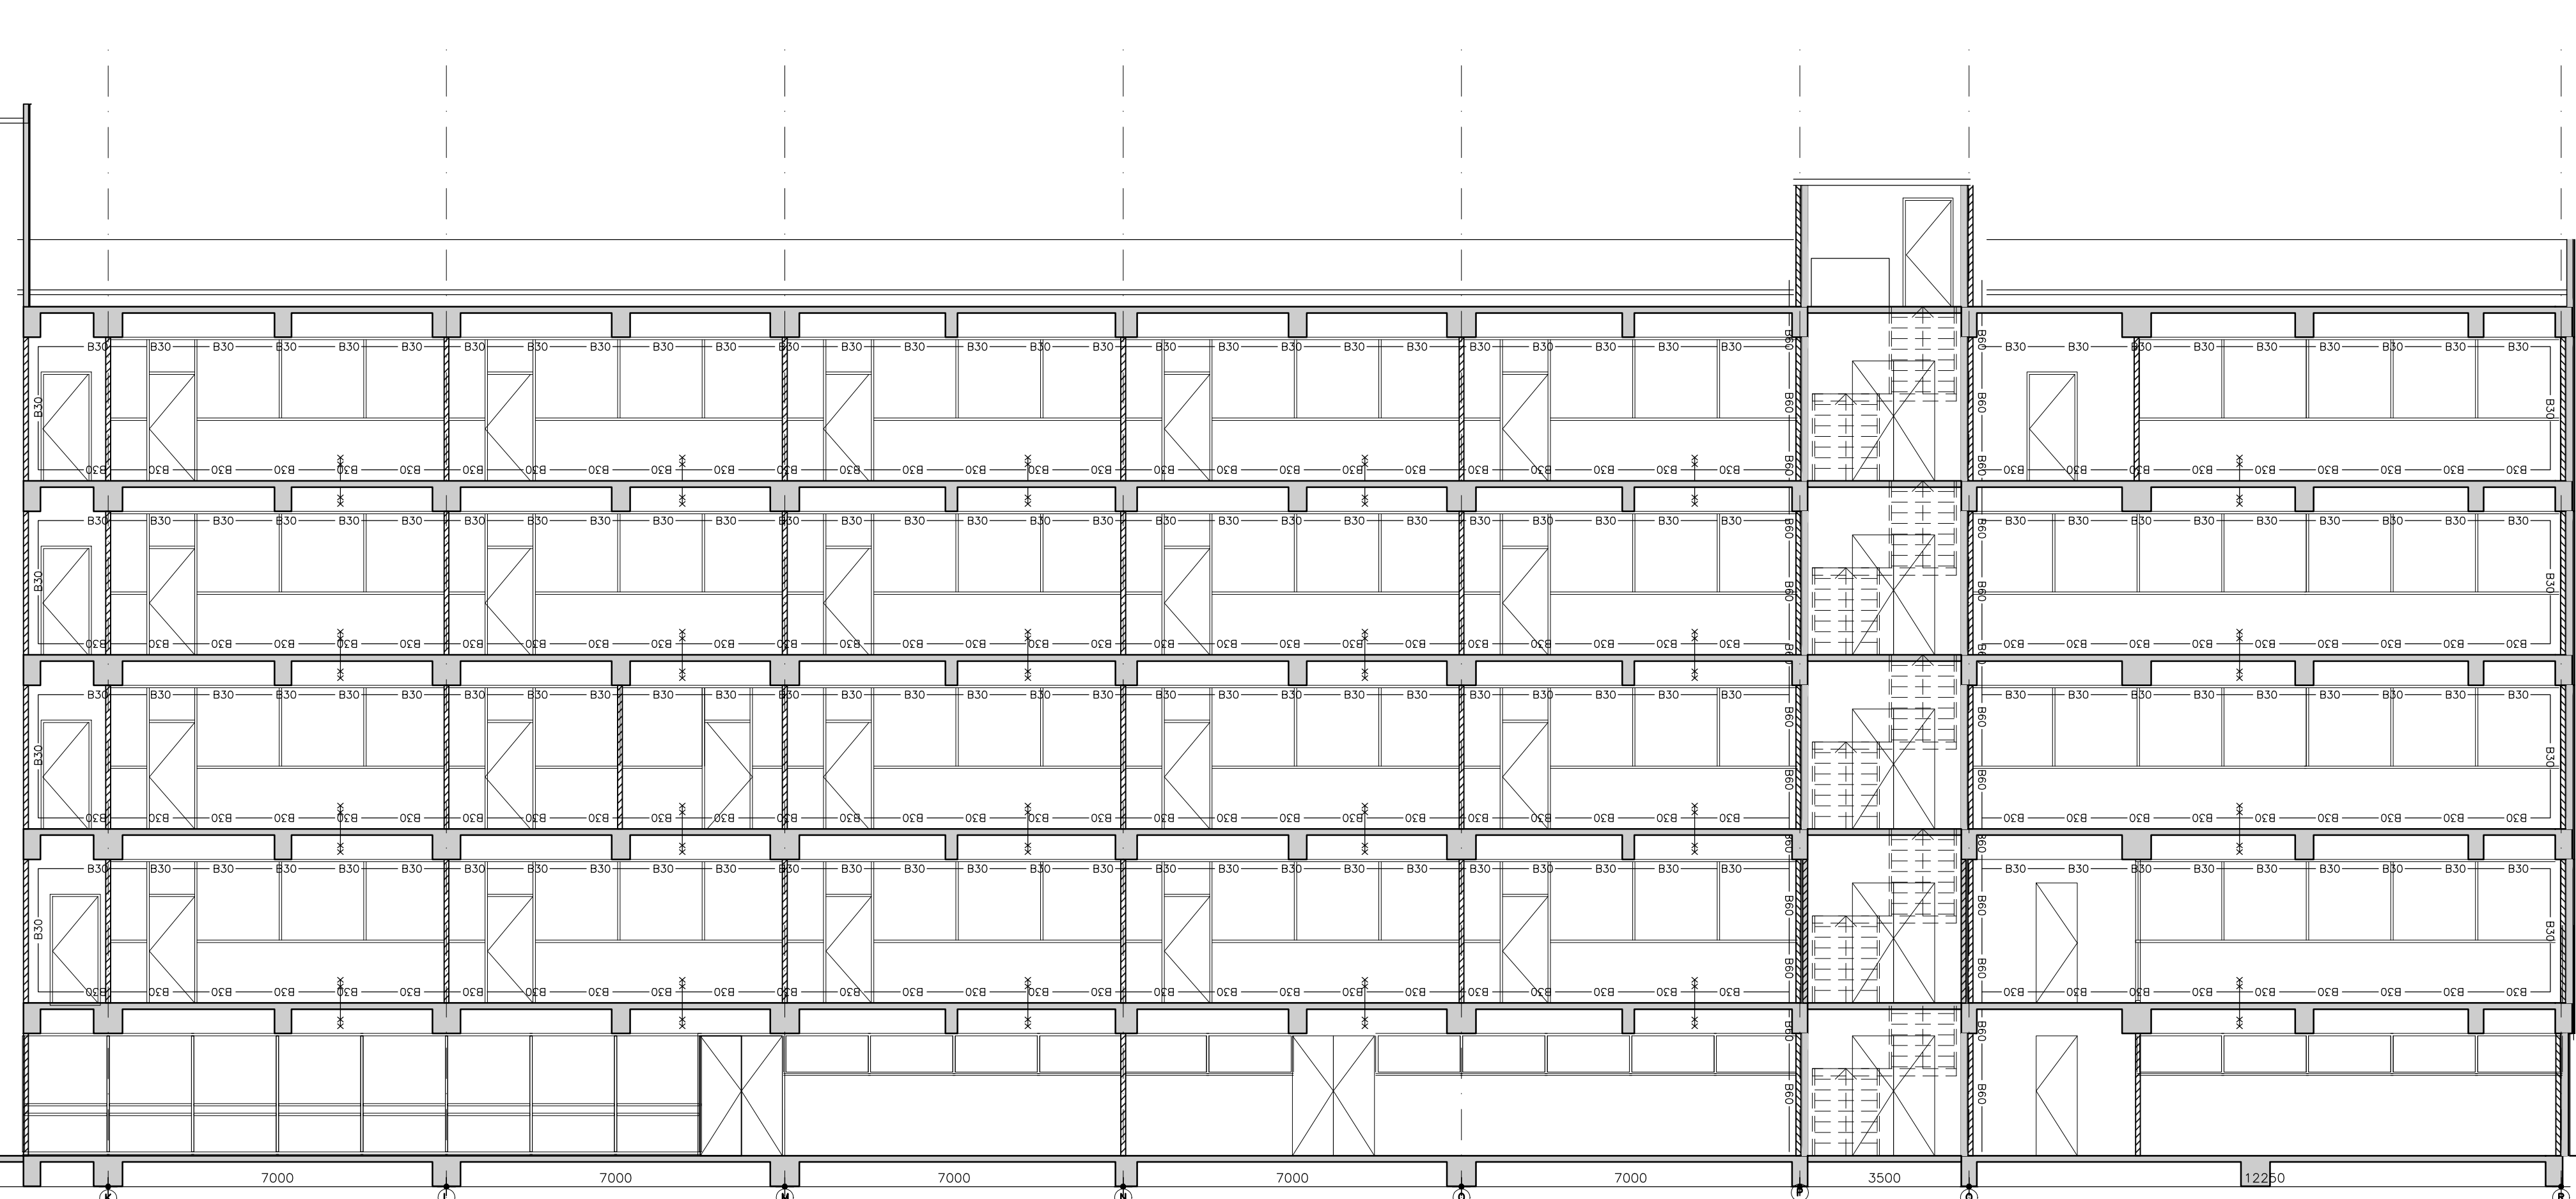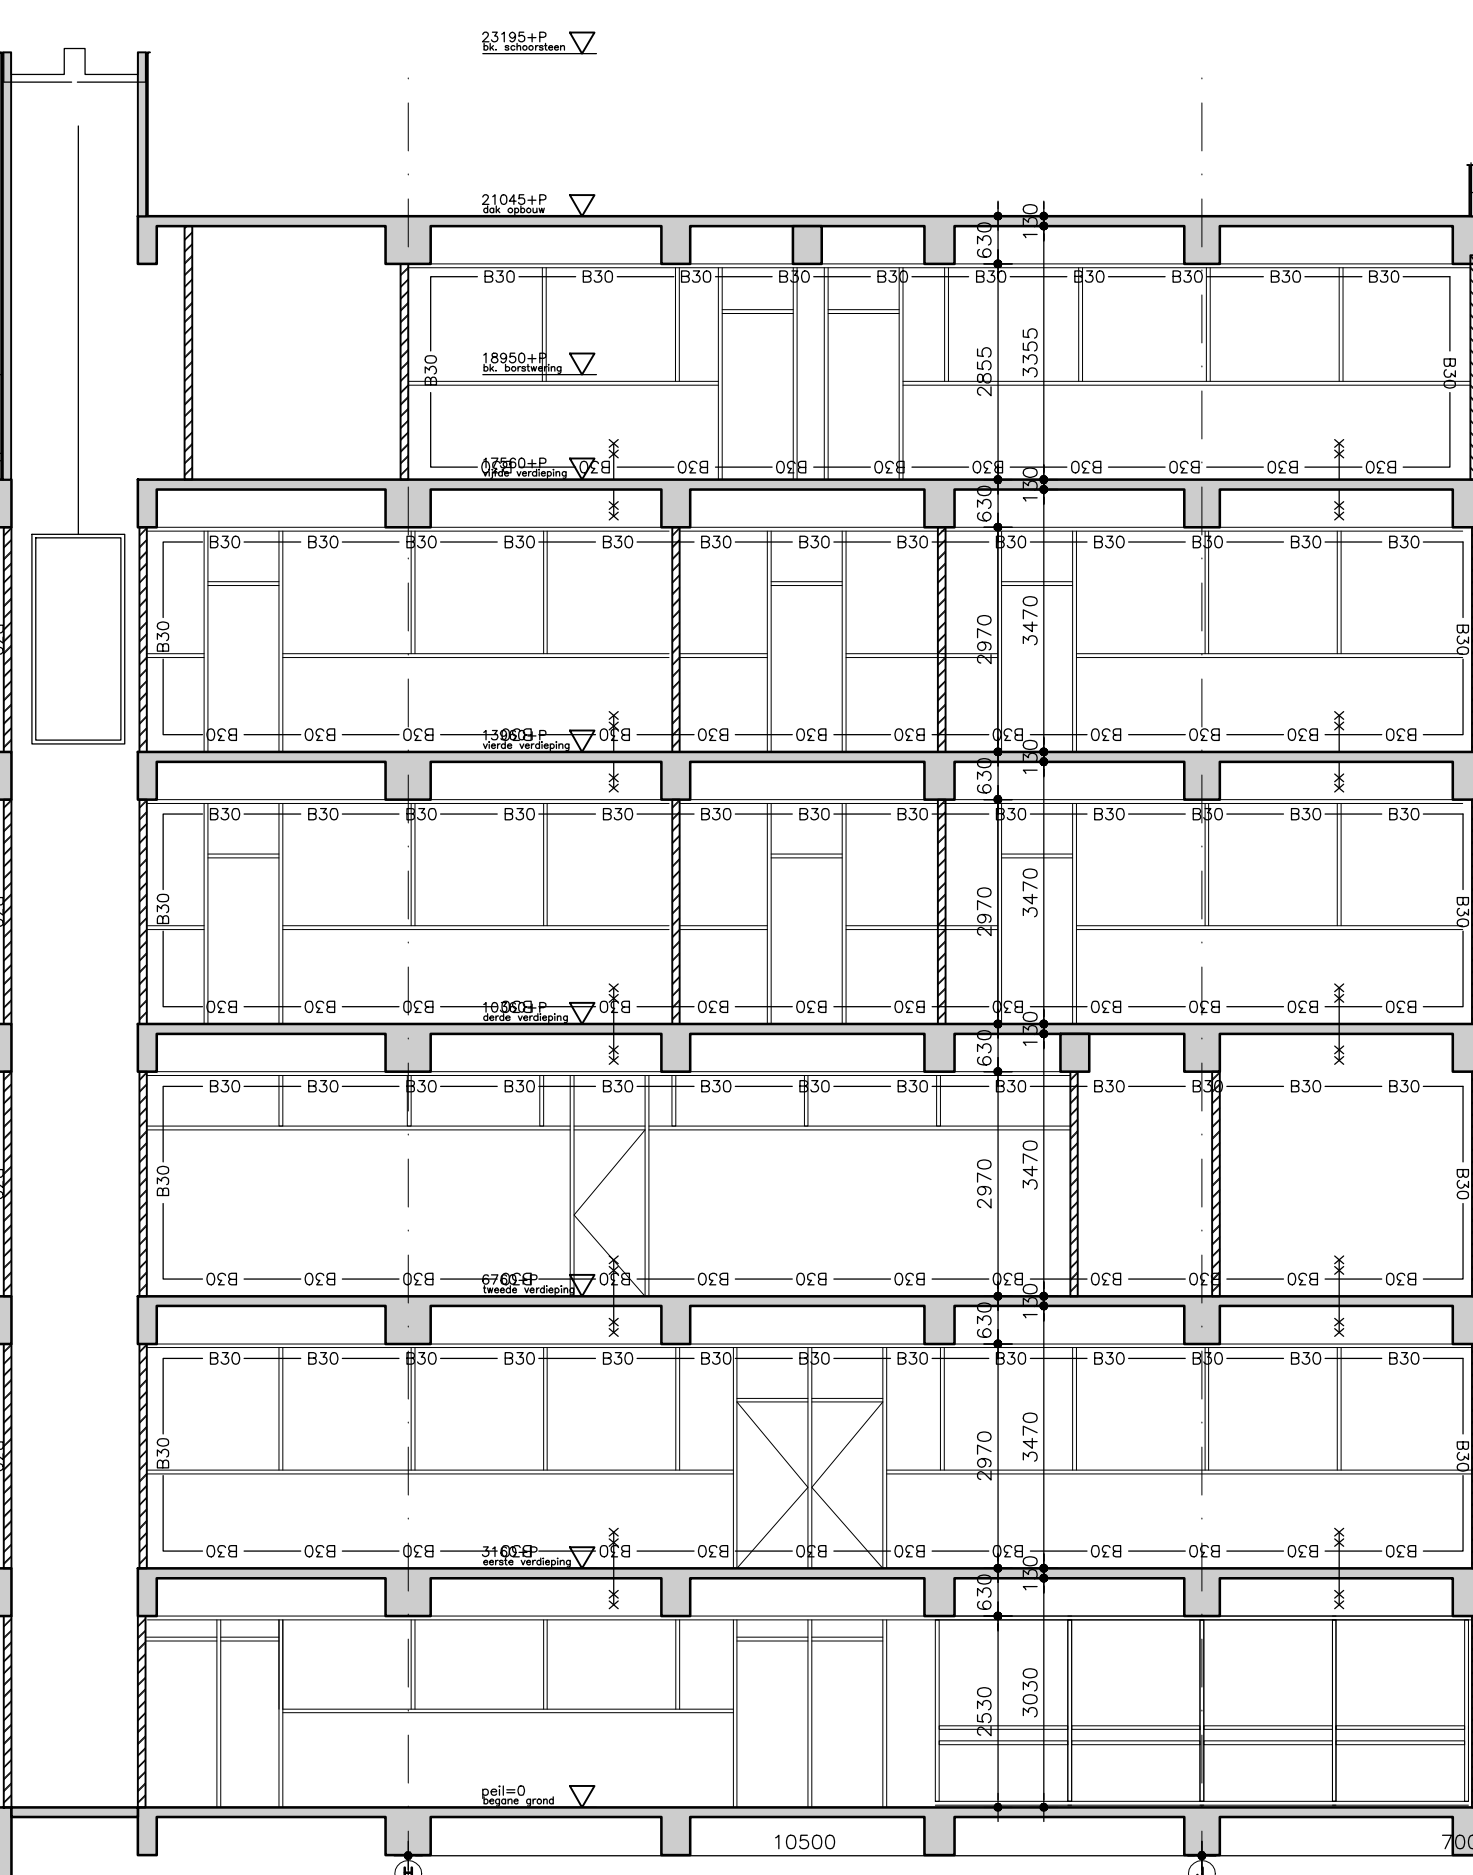

langsdoorsnede A - nieuwe situatie

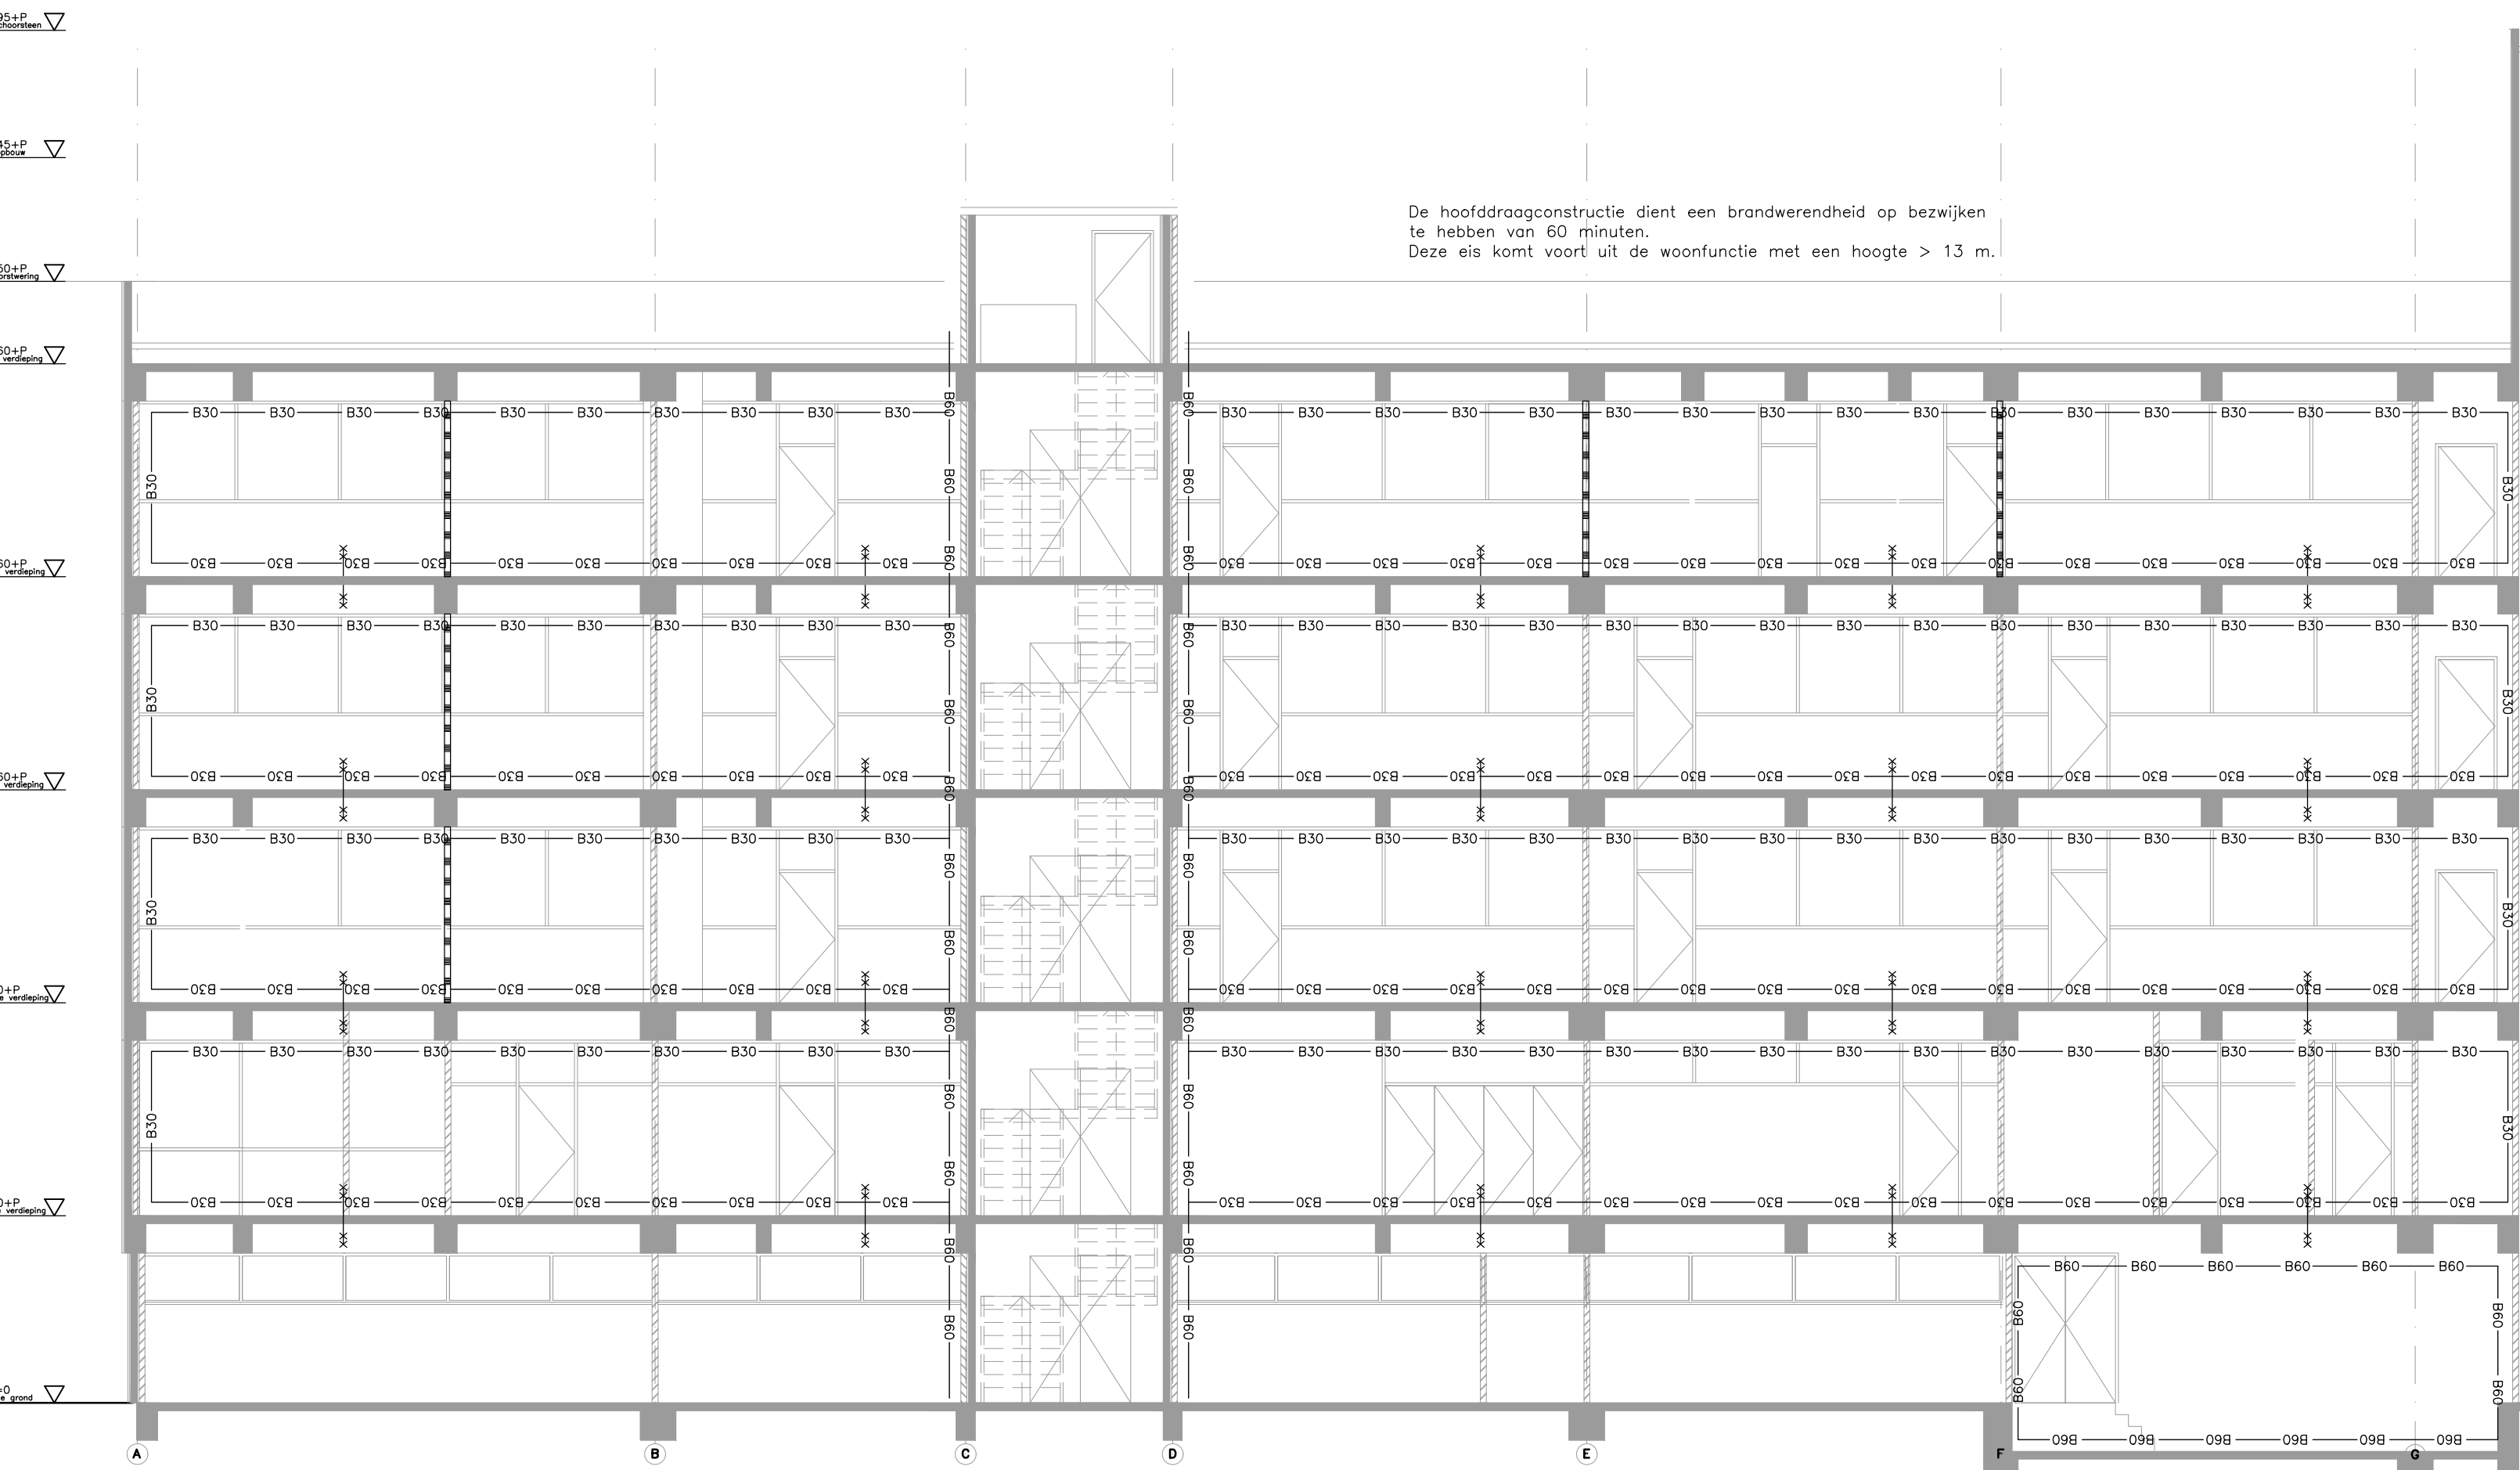

langsdoorsnede A - nieuwe situatie

