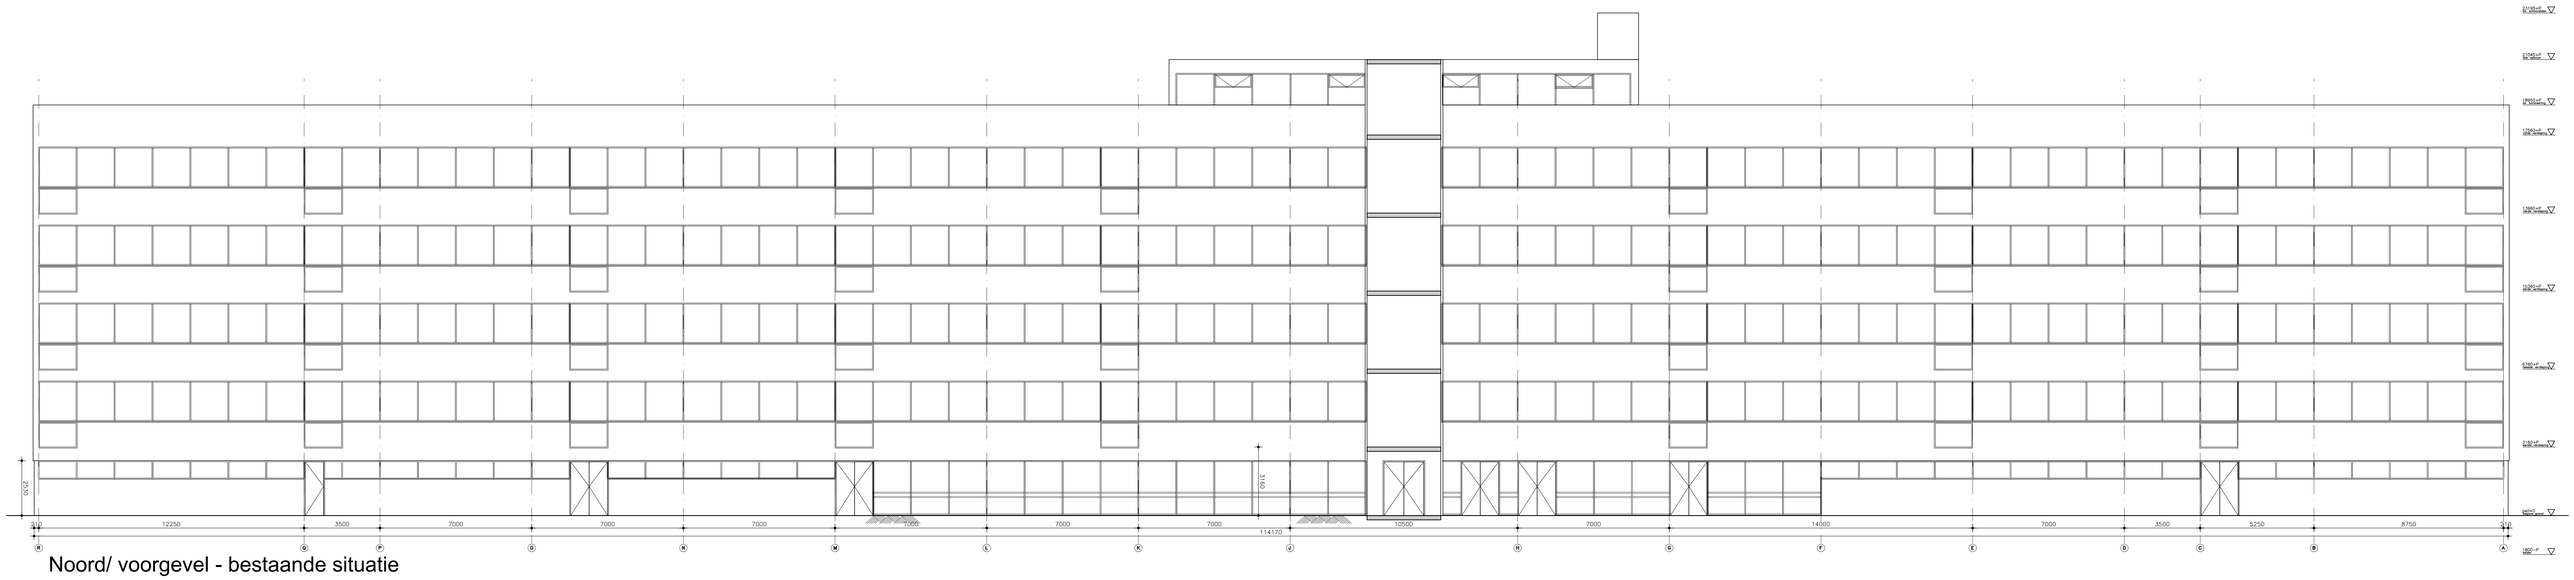

Noord/ voorgevel - bestaande situatie

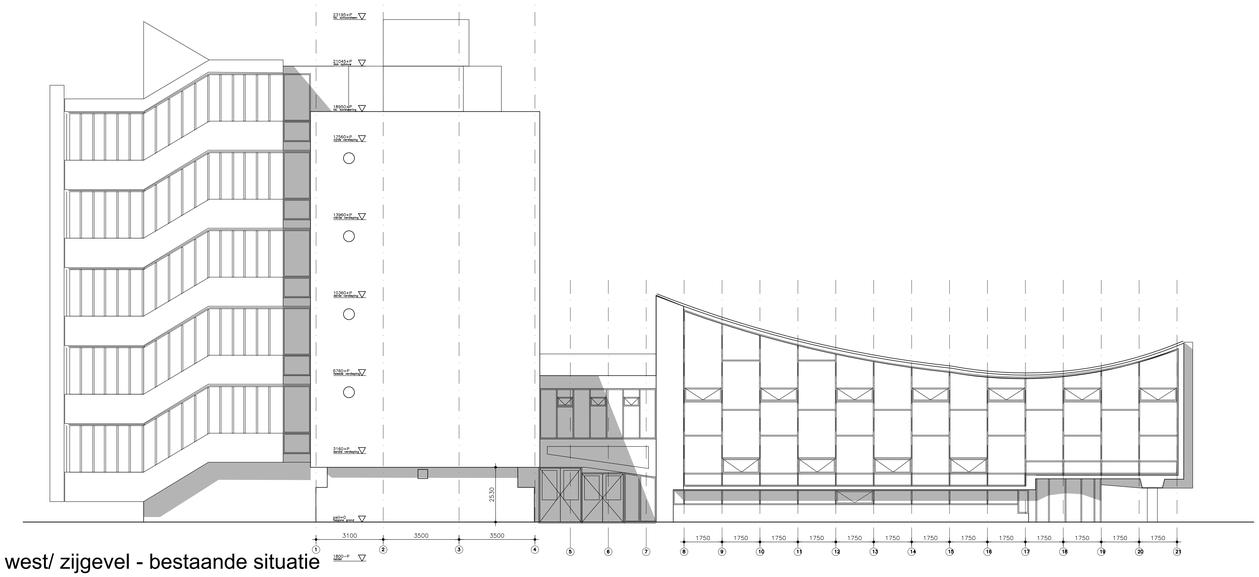

west/ zijgevel - bestaande situatie

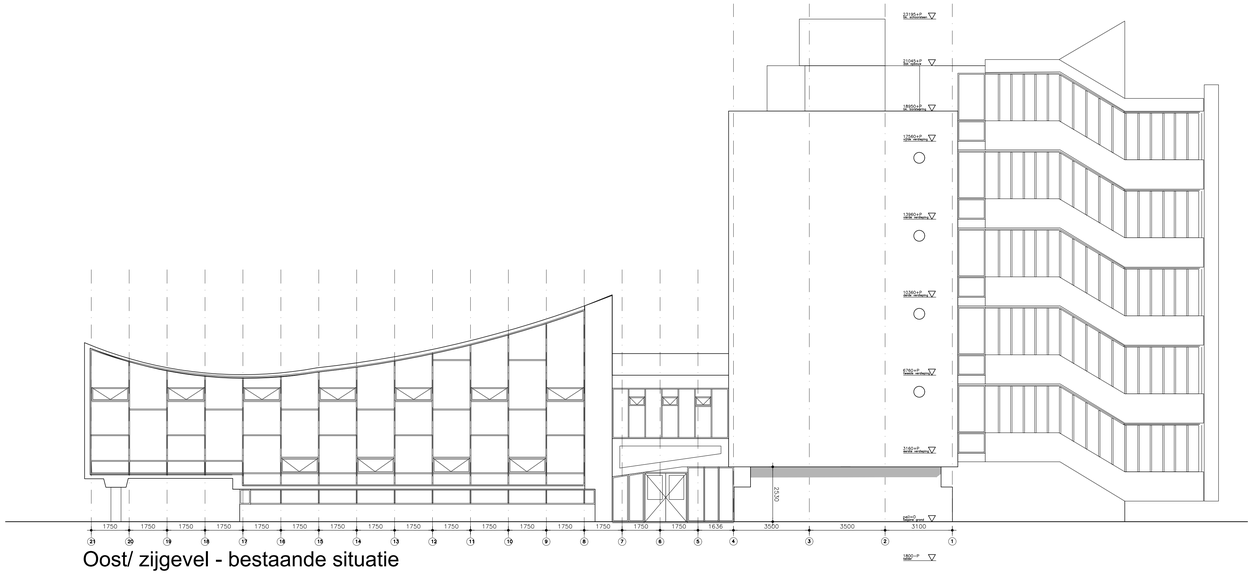

Oost/ zijgevel - bestaande situatie

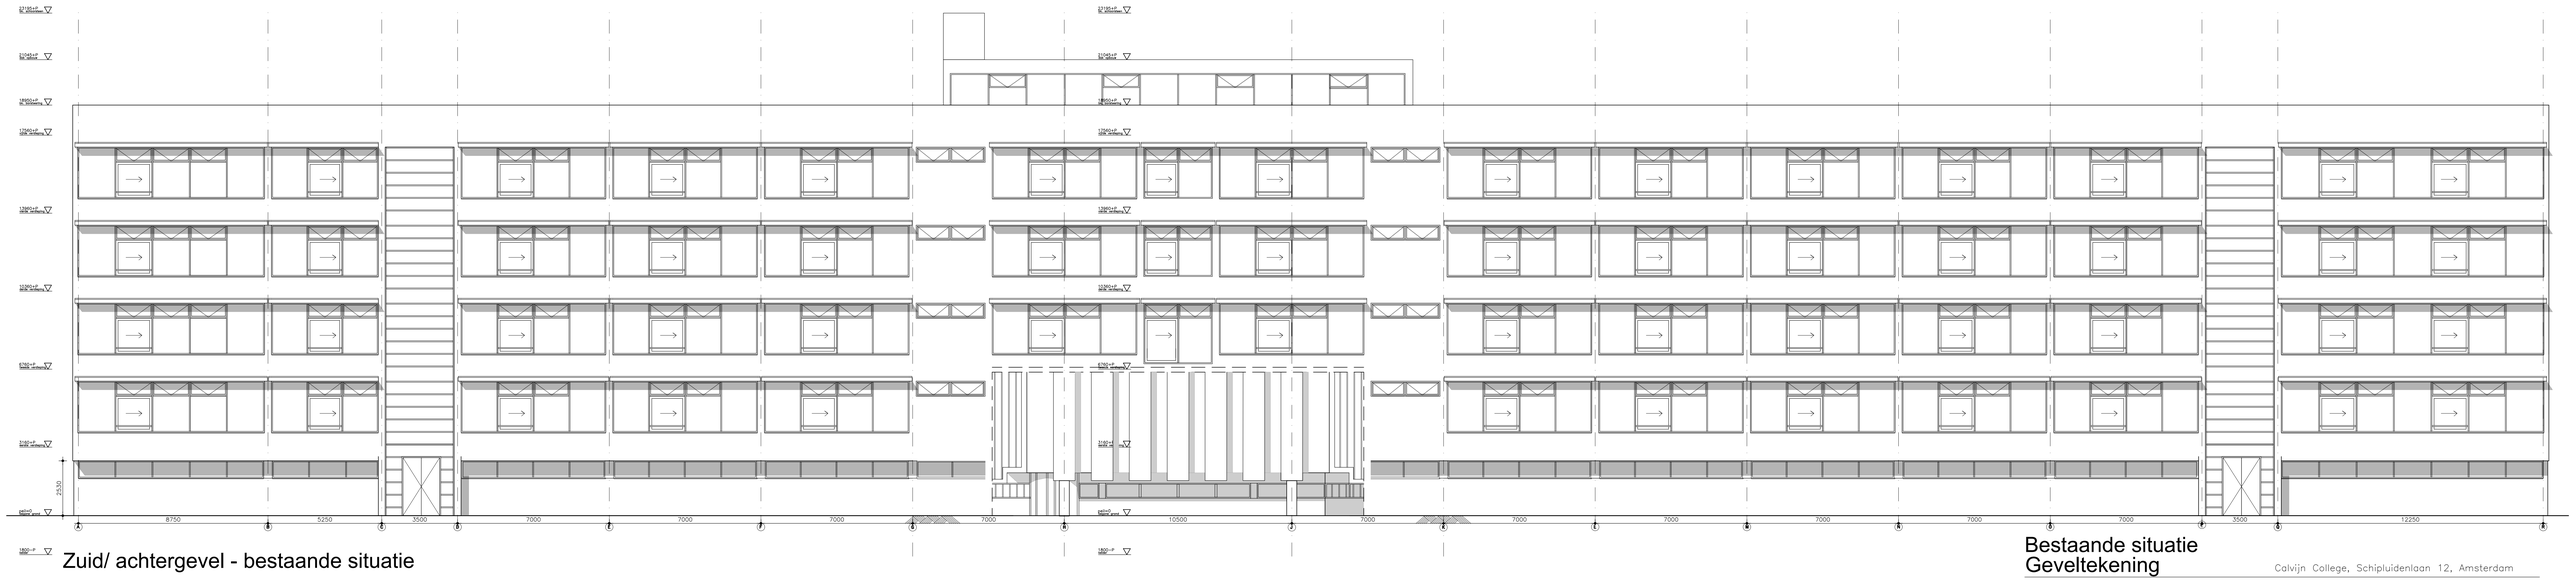

Zuid/ achtergevel - bestaande situatie

Bestaande situatie
Geveltekening

Calvijn College, Schipluidenlaan 12, Amsterdam

A Wibautstraat 150, 1091 GR, Amsterdam T 06 16774659 E info@vanoostveenarchitectuur.nl
Van Oostveen Architectuur

Werknummer	Datum	Fase	Schaal	Wijziging	Formaat	Tekeningnummer
	22.07.2016	DO+	1:100		A0	40-01 B