



ROC RIJN IJSSEL

Definitief Ontwerp, locatie C1 / Tech Plaza

DO.02 28-05-2021

Etage		Etage		Etage		Etage		Etage	
Begane grond		Etage 1		Etage 1		Etage 1		Etage 1	
Ruimte		Ruimte		Ruimte		Ruimte		Ruimte	
Goederenontvangst		Magazijn		Warme bereidingskeuken		Spoelkeuken		Uitgifte gebied	
Pos.nr.	Type Apparaat	Pos.nr.	Type Apparaat	Pos.nr.	Type Apparaat	Pos.nr.	Type Apparaat	Pos.nr.	Type Apparaat
101	Insectenvanger	201	Insectenvanger	301	Insectenvanger	401	Invoertafel met inweekbak	501	Uitgiftebuffet
102	Koelcel	202	Stelling	302	Spoeltafel	402	Voorspoeldouche	502	Wandcontactdoos meubel
103	Koelinstallatie koelcel	203	Vervallen	303	Meng- / zwenkkraan ceramisch 1-hendel	403	Zeepdispenser	503	Spoelbak
104	Stelling	204	Stelling	304	Zeepdispenser	404	Papierdispenser	504	Meng- / zwenkkraan ceramisch 1-hendel
105	Vervallen	205	Werkkast, enkeleurs	305	Papierdispenser	405	Desinfectie dispenser	505	Afvalbak kunststof (ca. 90 ltr)
106	Vervallen	206	Chemiekast (vaatwasmiddelen)	306	Desinfectie dispenser	406	Afvalbak kunststof (ca. 90 ltr)	506	Koelwerkbank
		207	Schilferijsmachine opslag cap. 20 kg (onderbouw	307	Afvalbak kunststof (ca. 90 ltr)	407	Waterontharder, koud water	507	Saladiere
				308	Koffiemachine	408	Vaatspoelmachine (doorschuif)	508	Glasopstand
		208	Wandcontactdoos algemeen	309	Wandkast RVS	409	Condenskap		
		209	Serveerwagen	310	Wandcontactdoos algemeen	410	Afvoertafel	509	Uitgiftebuffet
						411	Slanghaspel met muurbeugel zwenkbaar	510	Warmhoudplaat 2/1 GN (keramisch) met lamp
				311	Koelkast (enkeldeurs)	412	Insectenvanger	511	Kook-/warmhoudplaat rond (opzet model)
				312	Vrieskast (enkeldeurs)			512	Kook-/warmhoudplaat rond (opzet model)
				313	Vrieskast (enkeldeurs)				
				314	Vrieskast (enkeldeurs)	413	Vloergoot	513	Kassa meubel bemand
								514	Kassa
								515	Pin terminal
				315	Werktafel			516	Afvalbak kunststof (ca. 90 ltr)
				316	Wandcontactdoos algemeen				
				317	Bakplaat inbouw 400				
				318	Kookunit inductie inbouw 2 plaats			517	Wandshowmeubel ombouw
				319	Spoelbak			518	Wandkoelmeubel , stekkerklaar
				320	Meng- / zwenkkraan ceramisch 1-hendel				
				321	Afzuigkap			519	Buffet, verrijdbaar
								520	Buffet, verrijdbaar
								521	Buffet, verrijdbaar
				322	Werktafel				
				323	Wandcontactdoos algemeen			522	Eilandbuffet
				324	PaninigriIl enkel, dubbel geribd			523	Crushed-ice bak (3/1 GN, inbouw)
				325	Combisteamer 06/1			524	Vervallen
				326	Afzuigkap				
								525	Eilandbuffet
				327	Werktafel, verrijdbaar			526	Vervallen
				328	Blender			527	Vervallen
				329	Snijmachine				
				330	Wandcontactdoos algemeen				
				331	Wandcontactdoos algemeen				

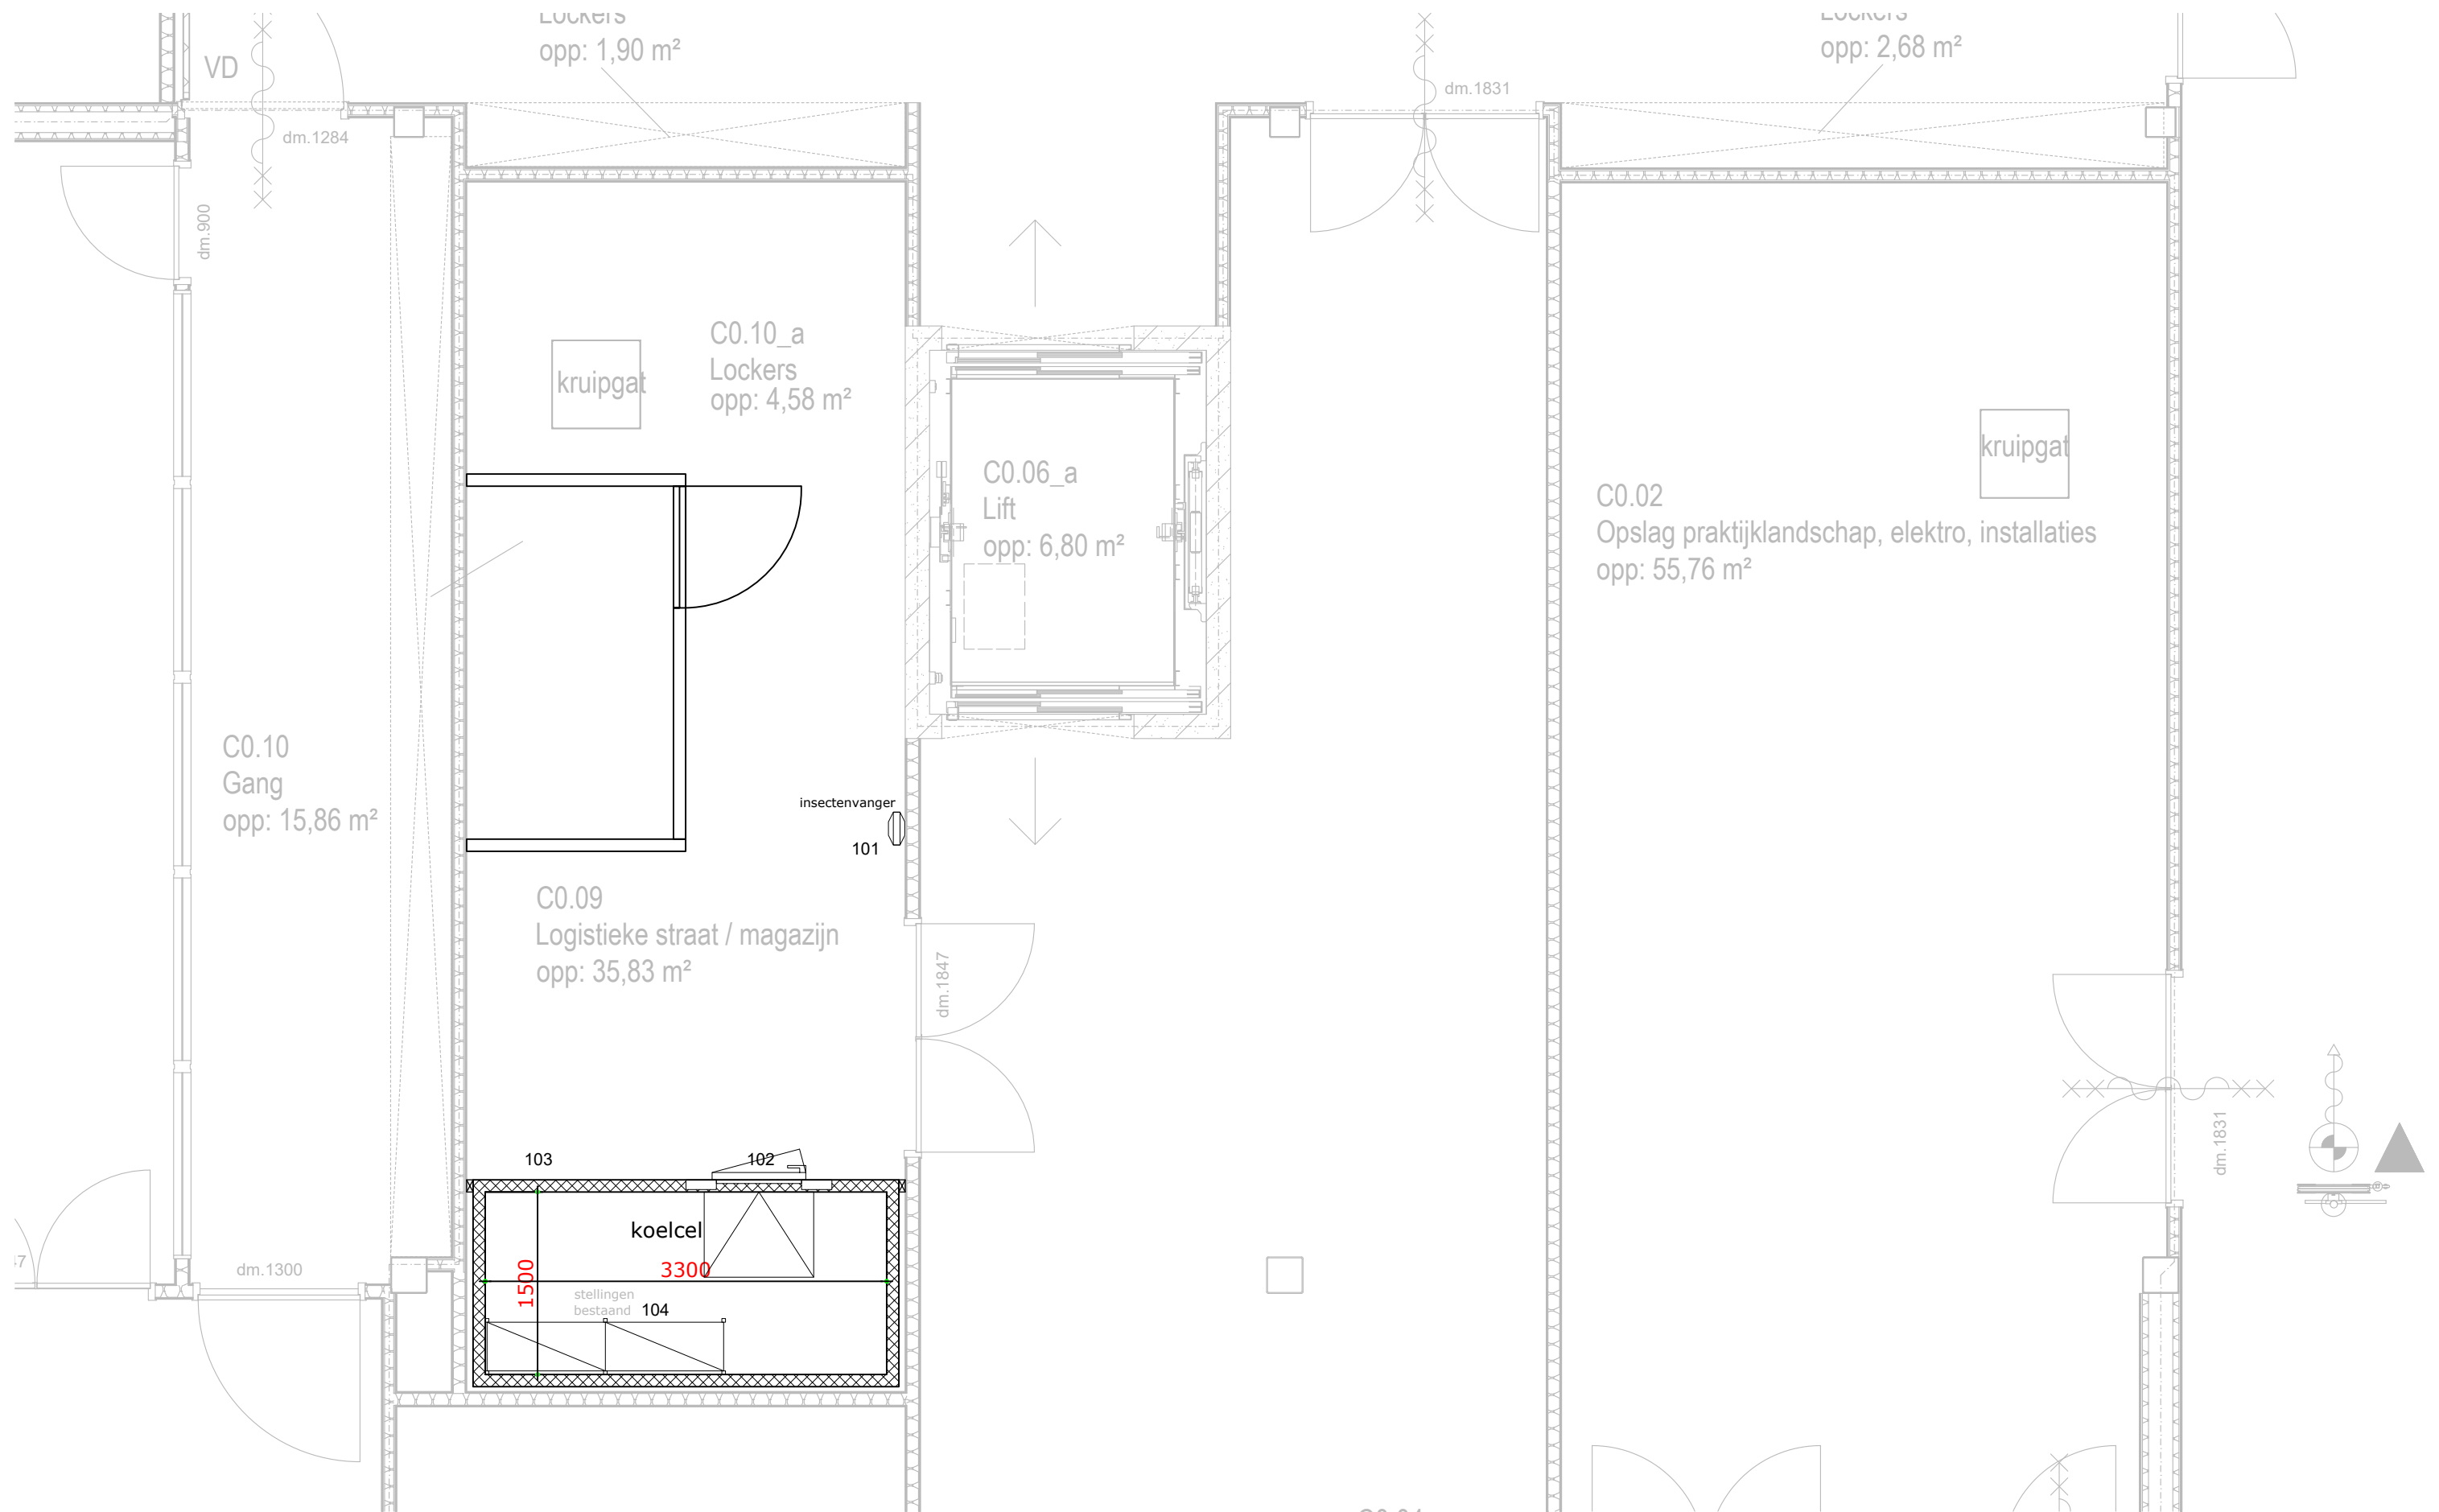

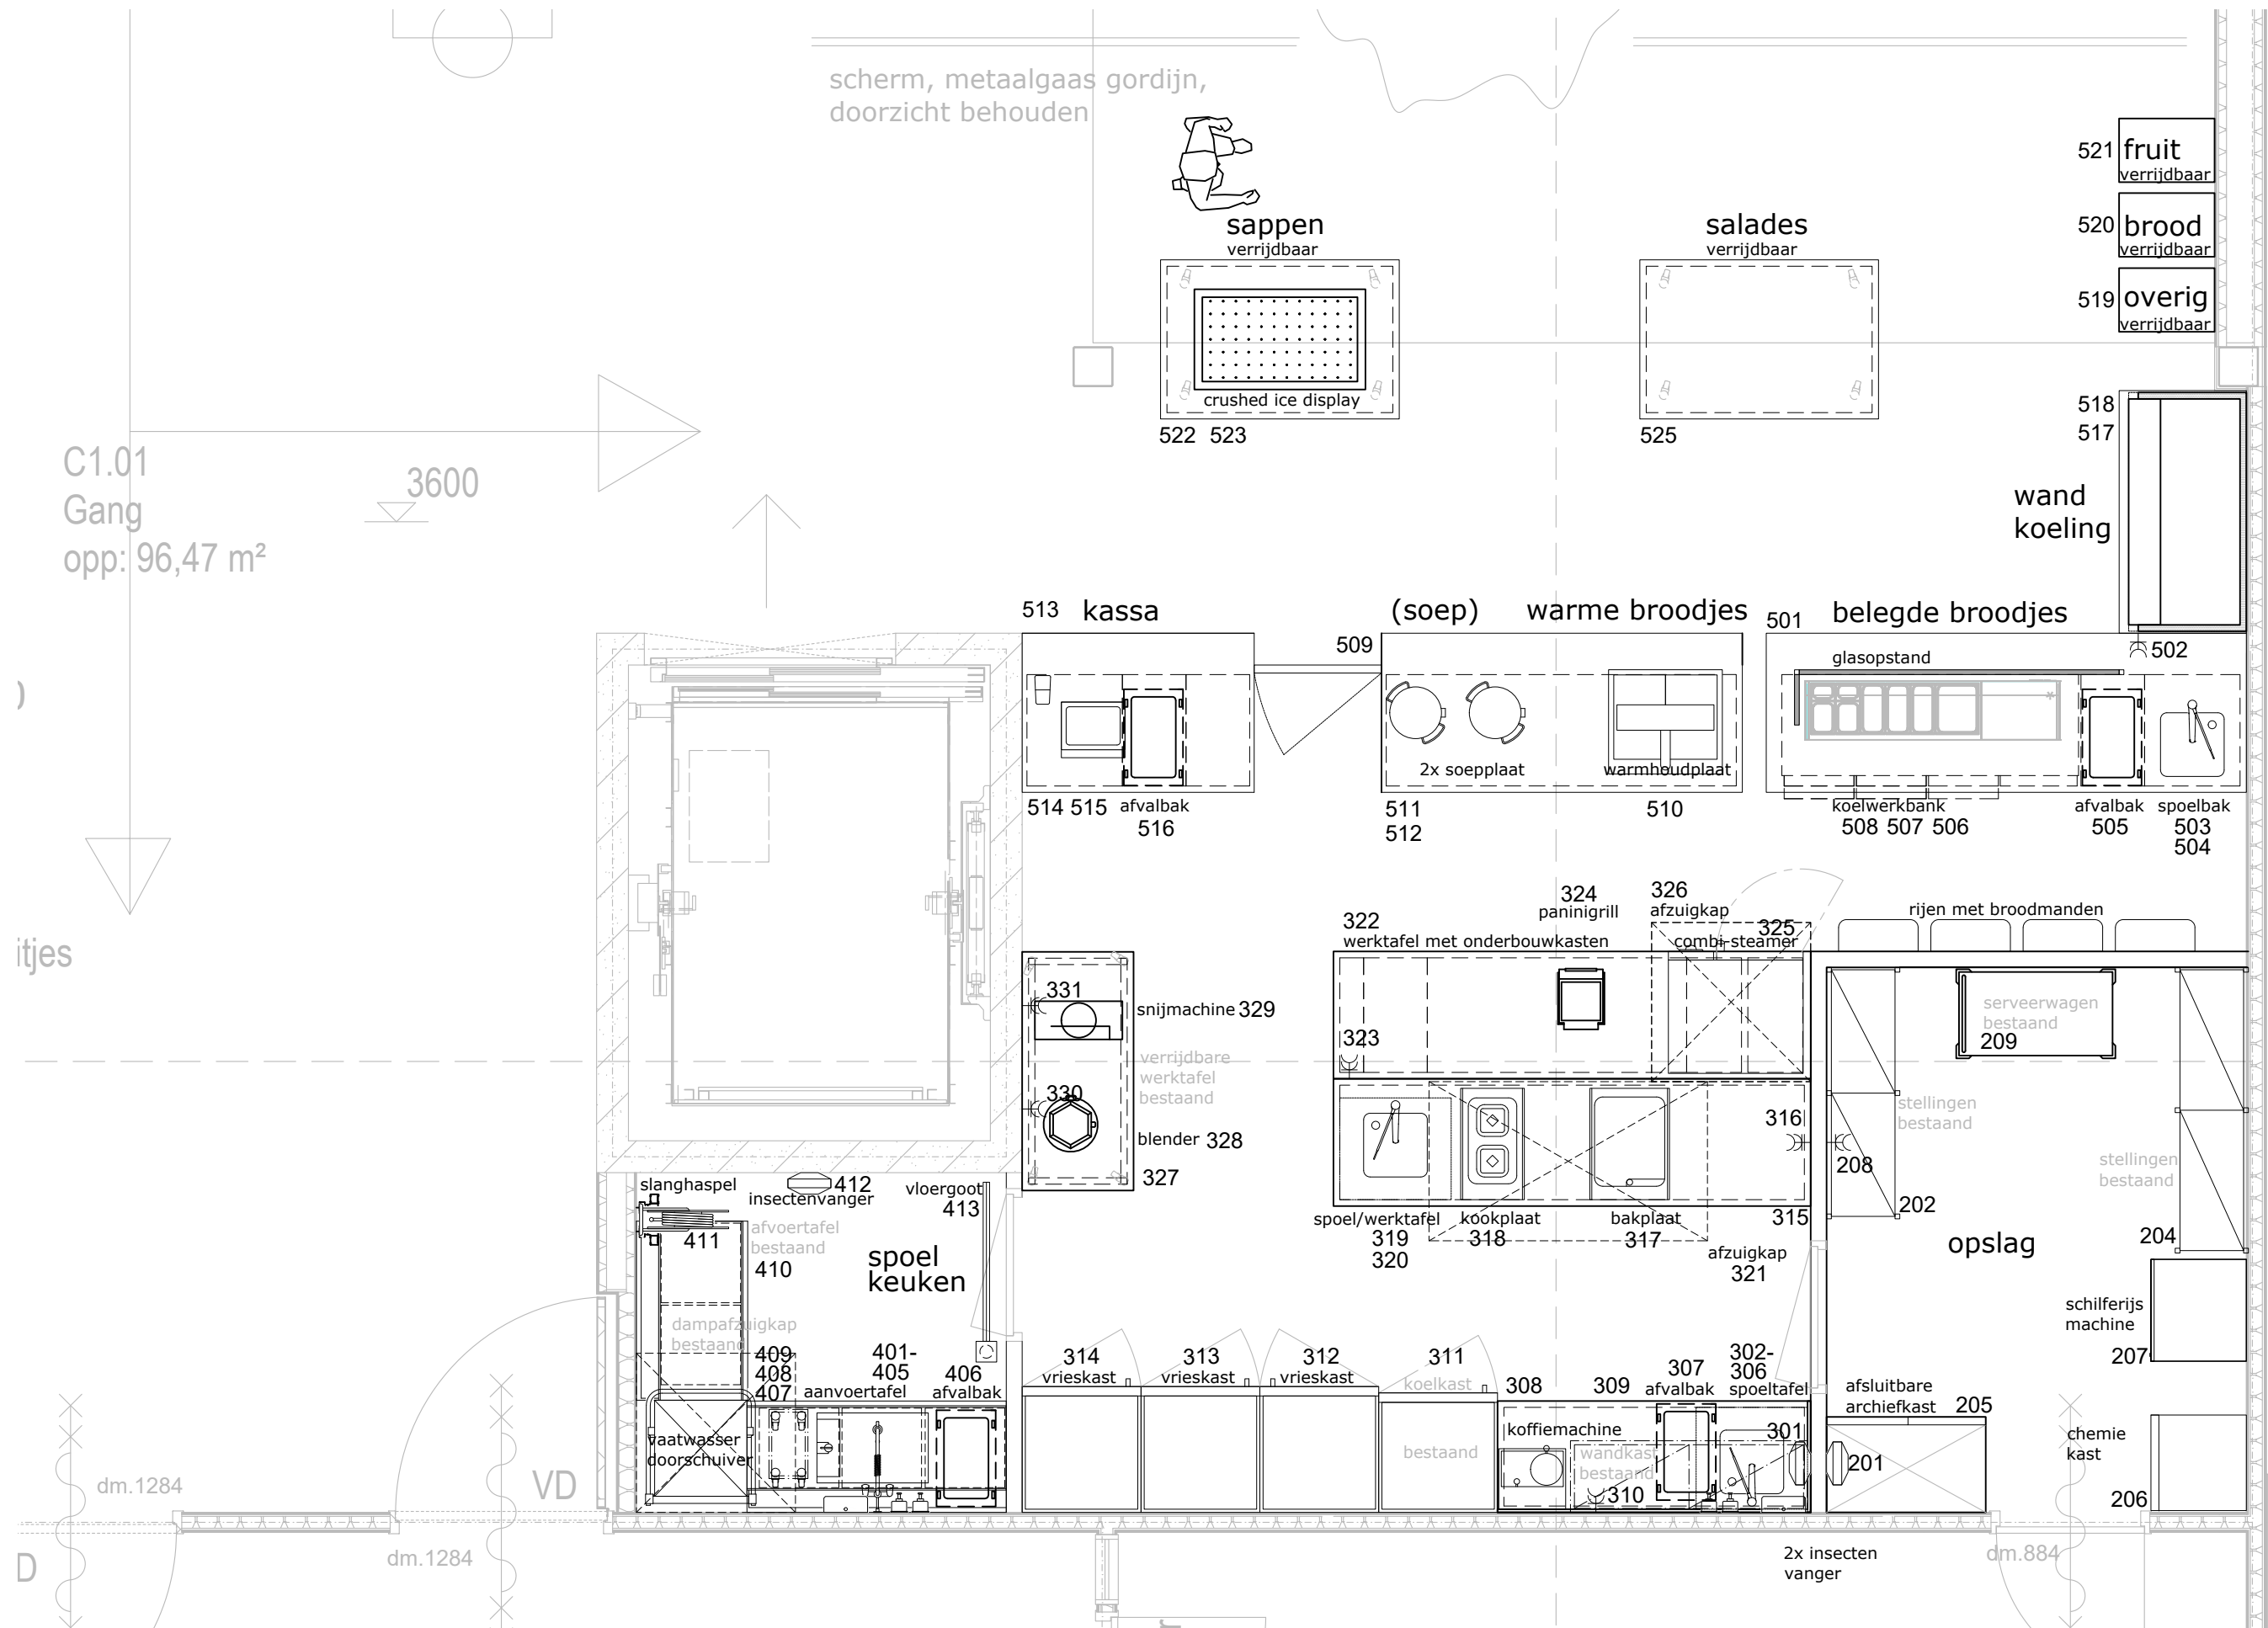

C1.02
Keuken / Catering
opp: 41,70 m²