

ROC RIJN IJSSEL

Voorlopig ontwerp, locatie Witte Villa

DO.03 04-06-2021

Etage	
Etage -2	
	Ruimte
Magazijn	
Pos.nr.	Type
101	Stelling
102	Stelling
103	Stelling
104	Stelling
105	Stelling
106	Insectenvanger
107	Wandcontactdoos
108	Wandcontactdoos
109	Wandcontactdoos

Etage	
Begane grond	
	Ruimte
Magazijn	
Pos.nr.	Type
201	Insectenvanger
202	Handenwasbak
203	Zeepdispenser
204	Papierdispenser
205	Desinfectie dispencer
206	Afvalbak
207	Werkkast
208	Stelling
209	Stelling
210	Stelling
211	Schilferijsmachine
212	Wandcontactdoos


Etage	
Begane grond	
	Ruimte
Spoelkeuken	
Pos.nr.	Type
301	Chemiekast (vaatwasmiddelen)
302	Wandcontactdoos
303	Afvalbak
304	Insectenvanger
305	Slanghaspel
306	Aanvoertafel
307	Voorspoeldouche
308	Waterontharder KW
309	Vaatspoelmachine
310	Vaatspoelmachine
311	Condenskap
312	Uitlooprollenbaan
313	Oogdouche
314	Handenwasbak
315	Zeepdispenser
316	Papierdispenser
317	Desinfectie dispencer
318	Vloergoot
Etage	
Begane grond	
	Ruimte
Koel-/vriescel	
Pos.nr.	Type
401	Koelcel
402	Koelinstallatie
403	Stelling
404	Stelling
405	Vriescel
406	Koelmotor
407	Stelling
408	Stelling

Etage	
Begane grond	
	Ruimte
Warme bereidingskeuken	
Pos.nr.	Type
501	Werktafel
502	Wandcontactdoos
503	Koffiemachine
504	Serveerwagen
505	Afvalbak
506	Werktafel
507	Afvalbak
508	Koelwerkbank
509	Saladiere
510	Spoeltafel
511	Mengkraan
512	Zeepdispenser
513	Papierdispenser
514	Desinfectie dispencer
515	Wandcontactdoos
516	Wandcontactdoos
517	Wandkast
518	Insectenvanger
519	Werktafel
520	Wandcontactdoos
521	Kookunit
522	Bakplaat
523	Afzuigkap
524	Werktafel
525	Wandcontactdoos
526	Werktafel
527	Wandcontactdoos
528	Combisteamer
529	Afzuigkap
530	Vloergoot
531	Insectenvanger
532	Werktafel


533	Koelkast
534	Koelkast
535	Paninigrill
536	Spoeltafel
537	Mengkraan
538	Zeepdispenser
539	Papierdispenser
540	Desinfectie dispencer
541	Afvalbak
542	Werktafel
543	Blender
544	Wandcontactdoos
545	Wandcontactdoos
546	Vloergoot


615	Uitgiftebuffet
616	Kassa
617	Pinapparaat
618	Koelkast
619	Koelkast
620	Crushed-ice bak
621	Crushed-ice bak
622	Wandcontactdoos

Etage	
Begane grond	
	Ruimte
Espresso bar	
Pos.nr.	Type
701	Wandmeubel neutraal
702	Espressobar
703	Espressomachine
704	Waterfilter
705	Koffiemolen
706	Koffiemolen
707	Afkloplade
708	Afvalbak
709	Spoelbak
710	Mengkraan
711	Koelwerkbank
712	Warmhoudplaat
713	Kassa
714	Pinapparaat
715	Wandcontactdoos

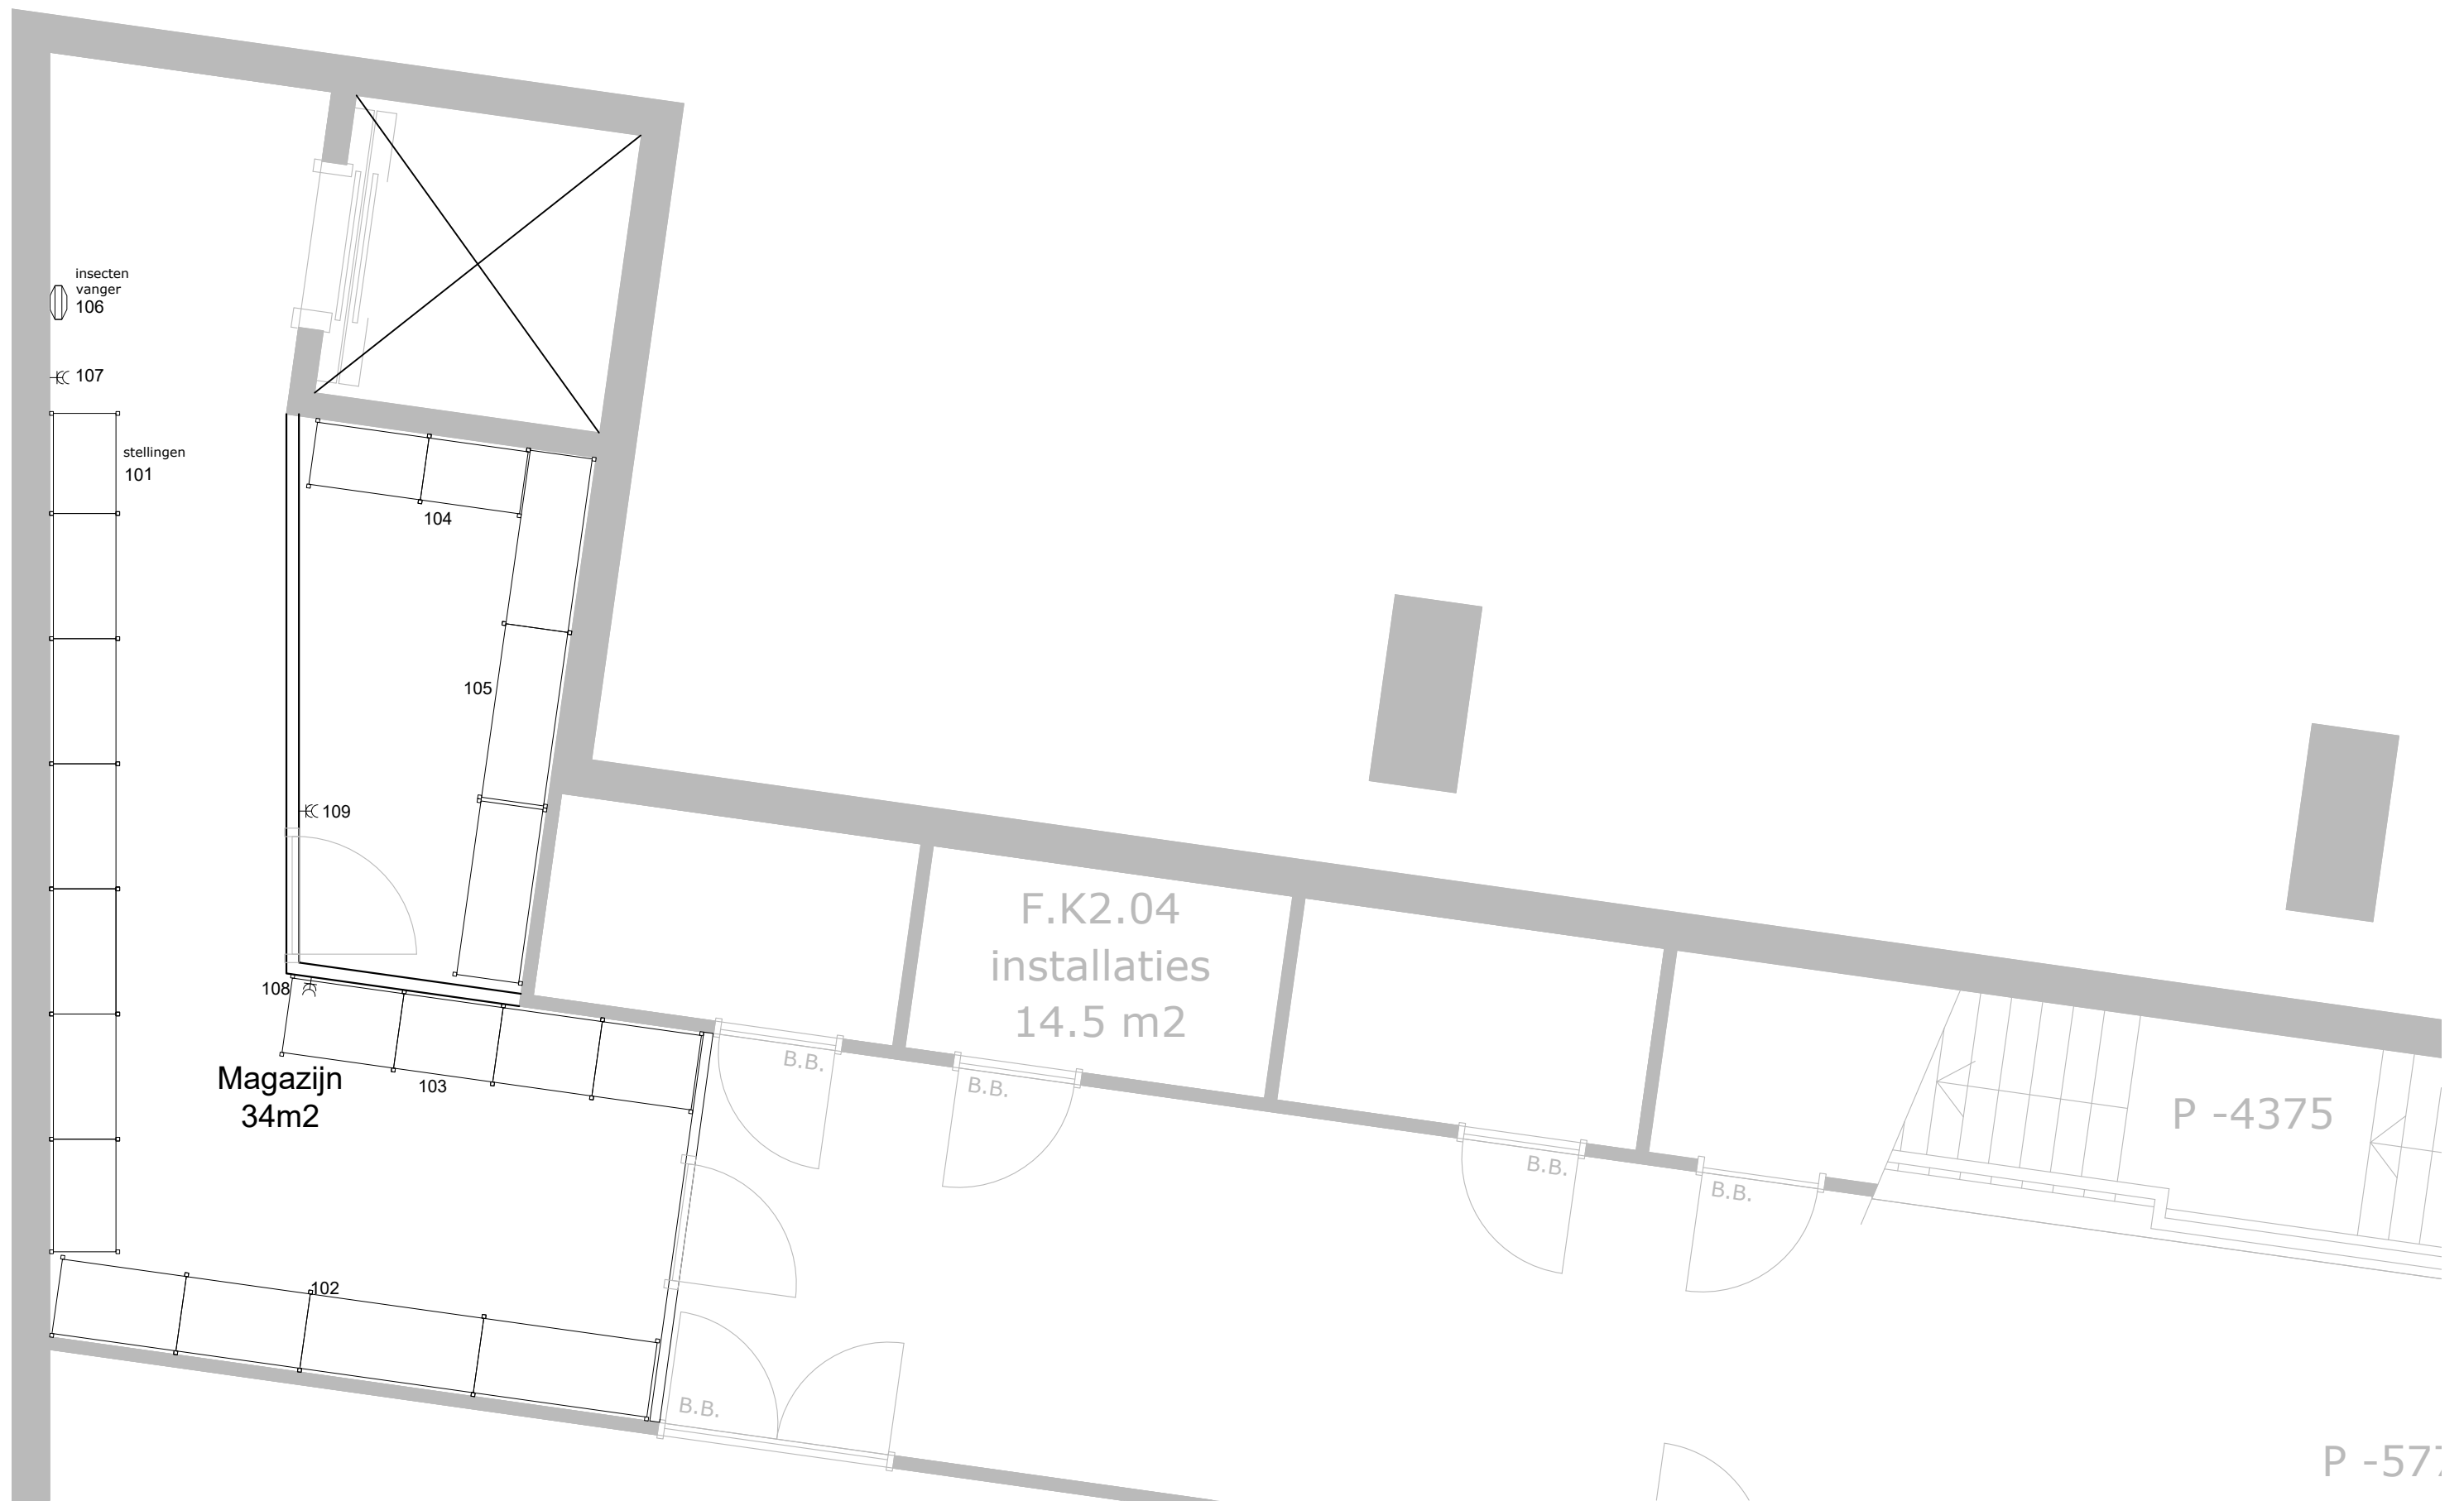

Opslag ruimte
(16 m2)
17.0 m2

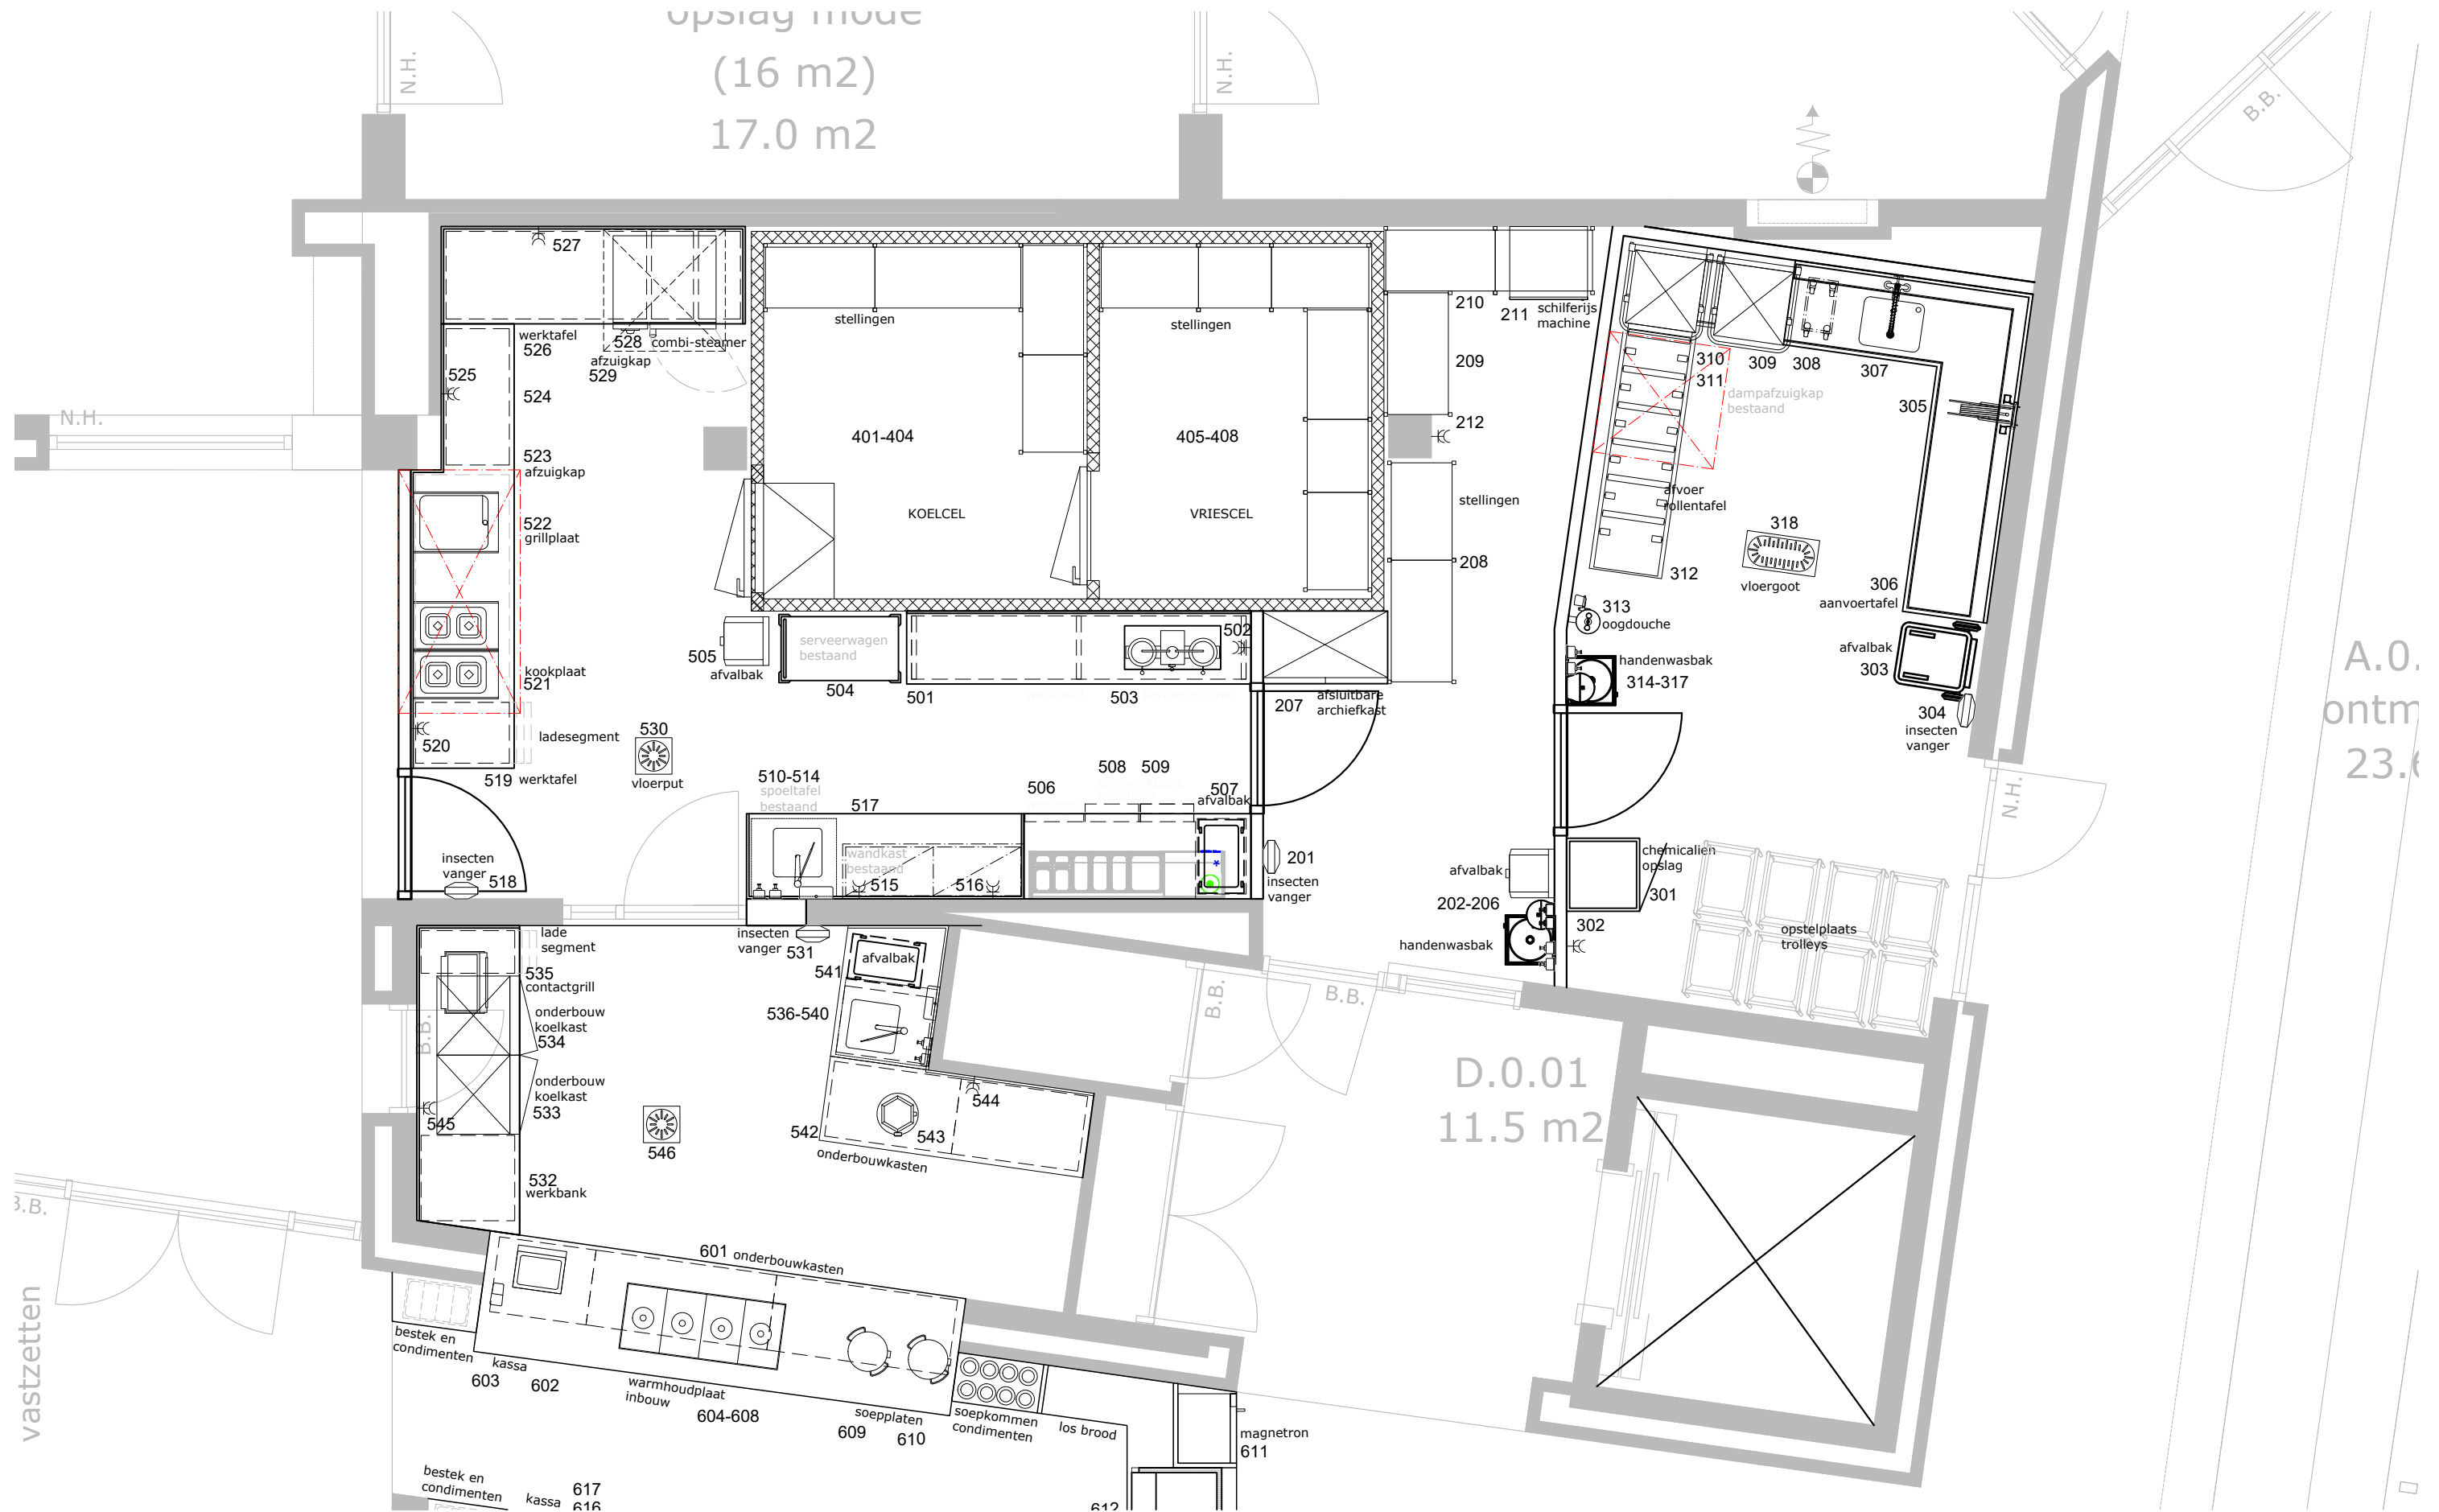

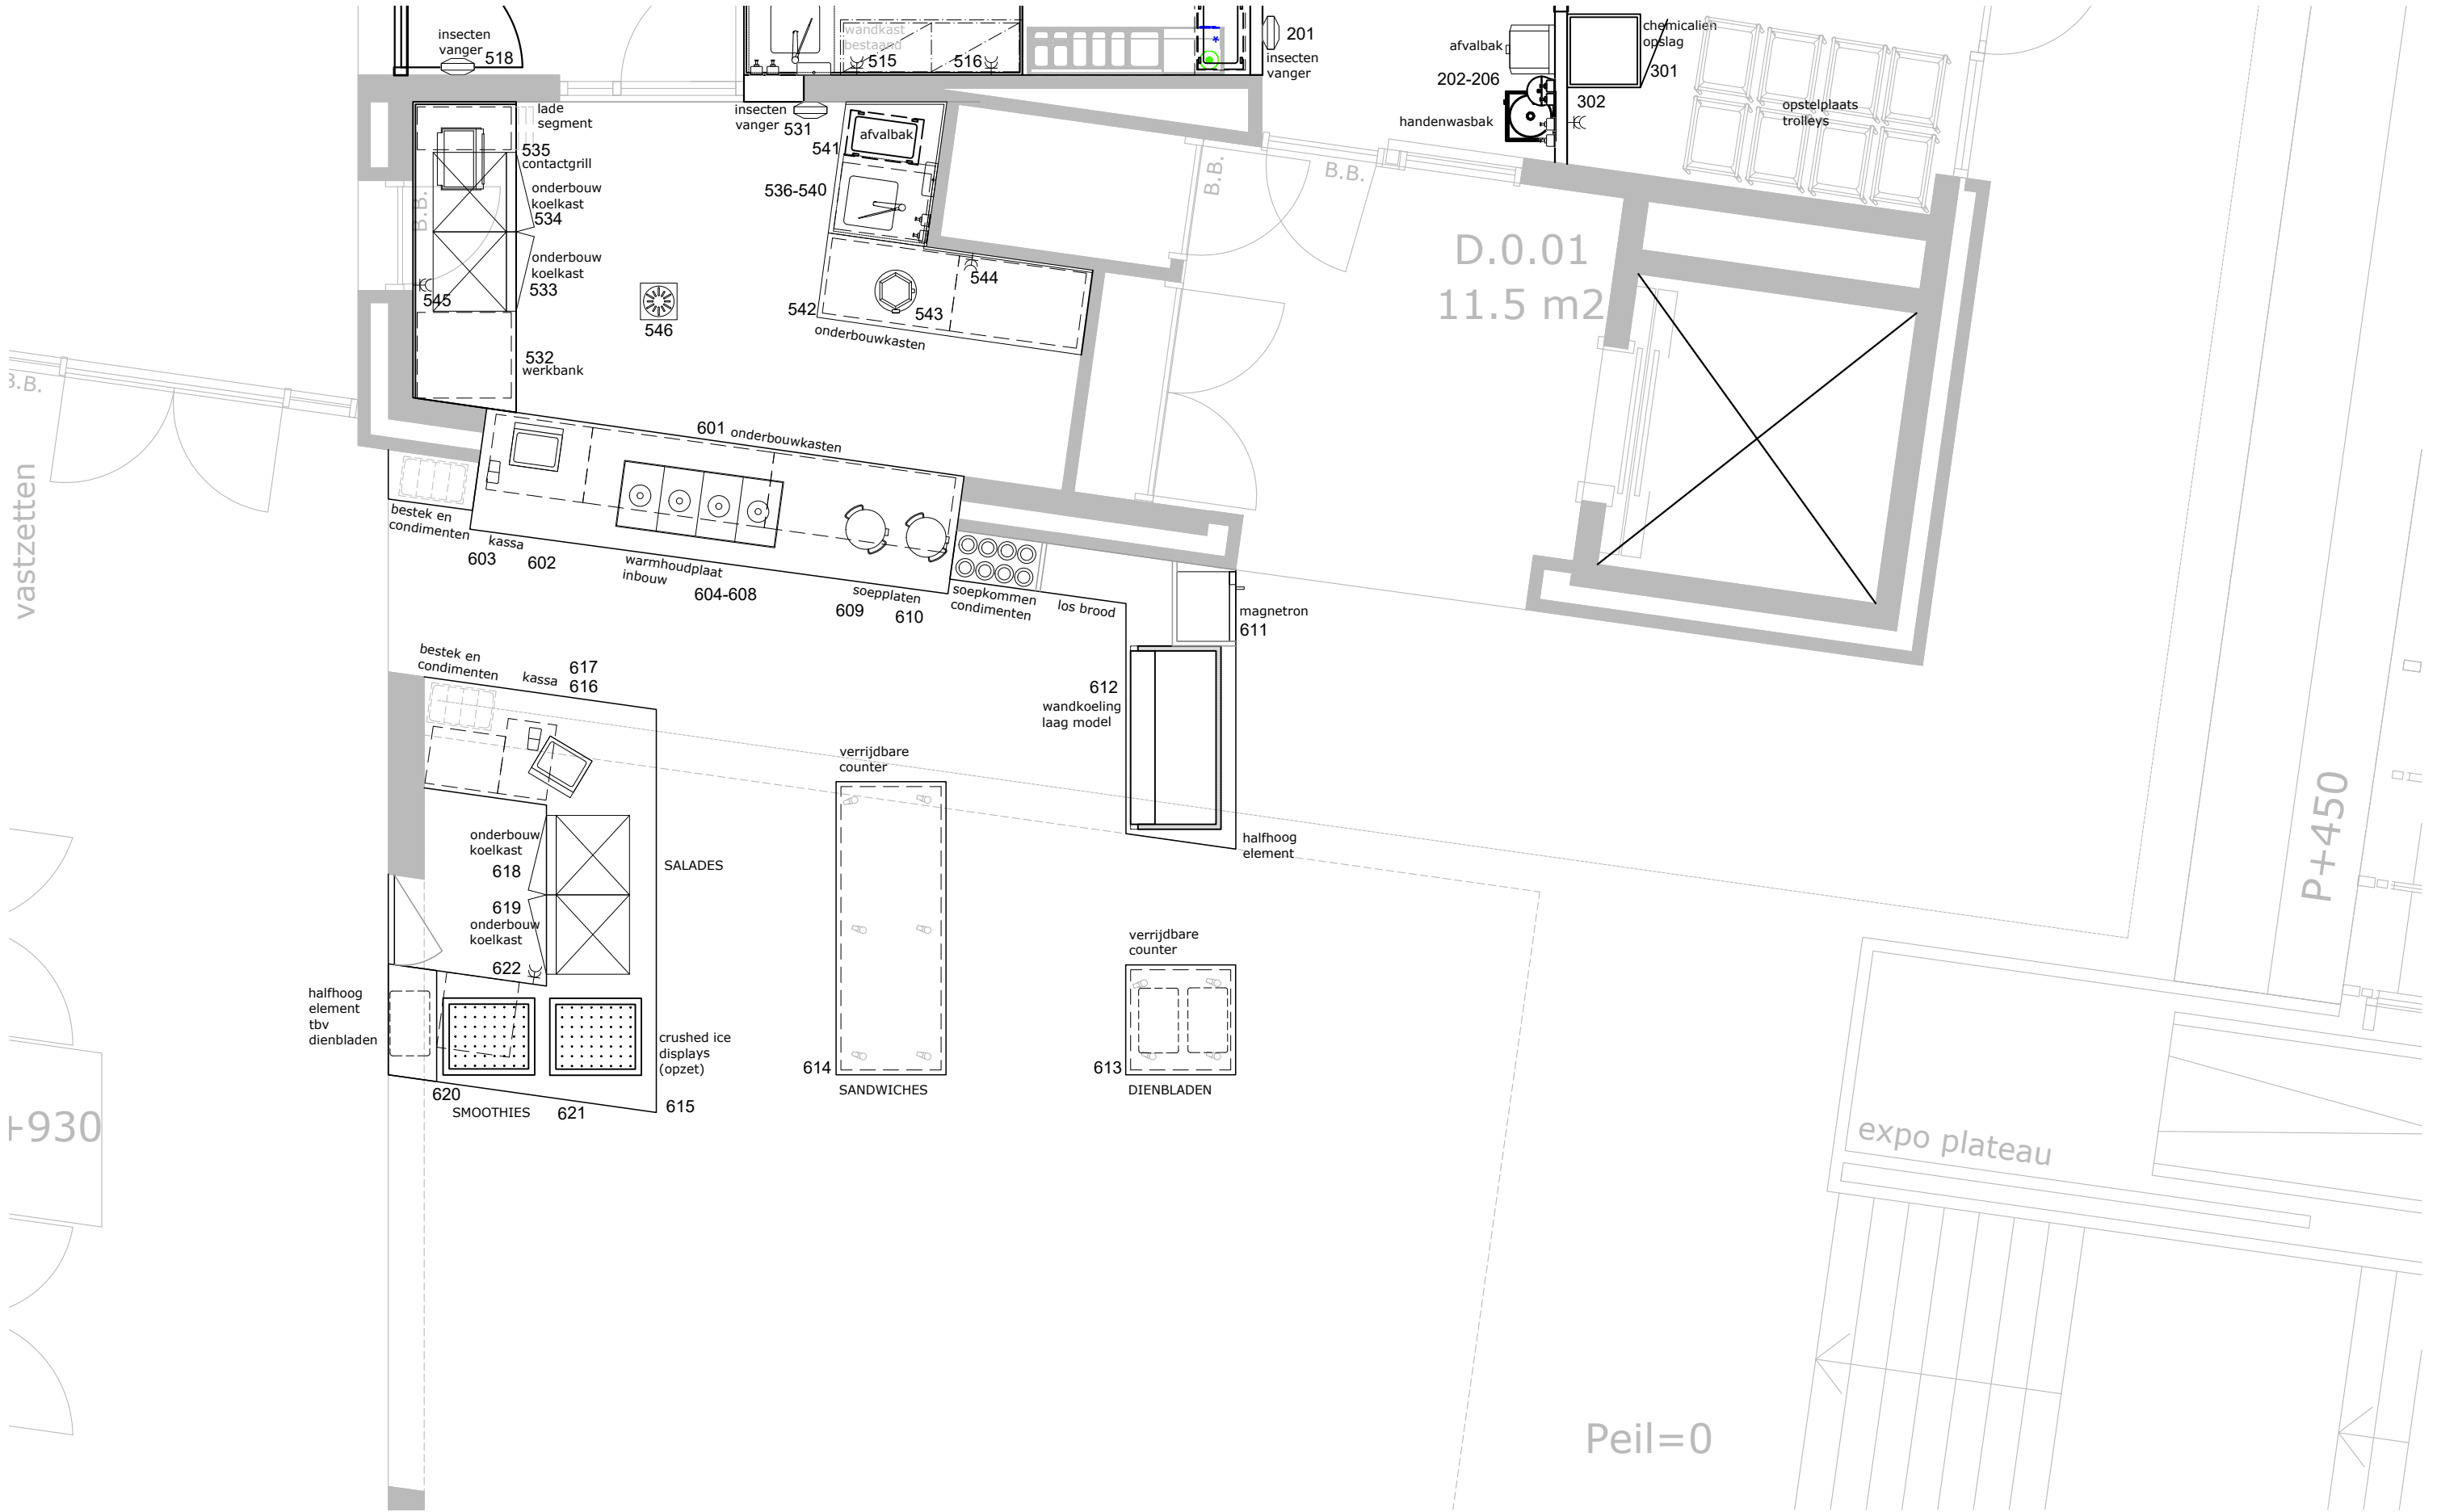

131.3 m2

kluisjes

Wandkast
bestaand element

701


Espressobar
702

703
704

707


705
706

espresso
machine

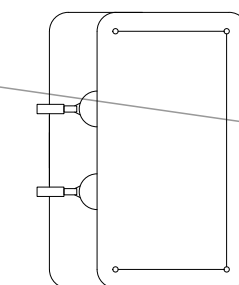


onderbouw
bestaand

708
afvalbak
koffiemolens

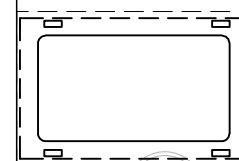

koelwerkbank
bestaand

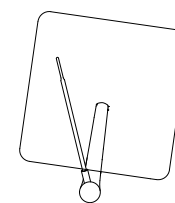

715

711

714
713

712

709
710