




- Hpl Fenix NTM 0724, dicht paneel
- Hpl Fenix NTM 0724, open schappen
- polycarbonaat kanaalplaat + RGB led strips


acryltekst op ieder blok 1x, wit, verlijmd
afmeting 200mm hoog

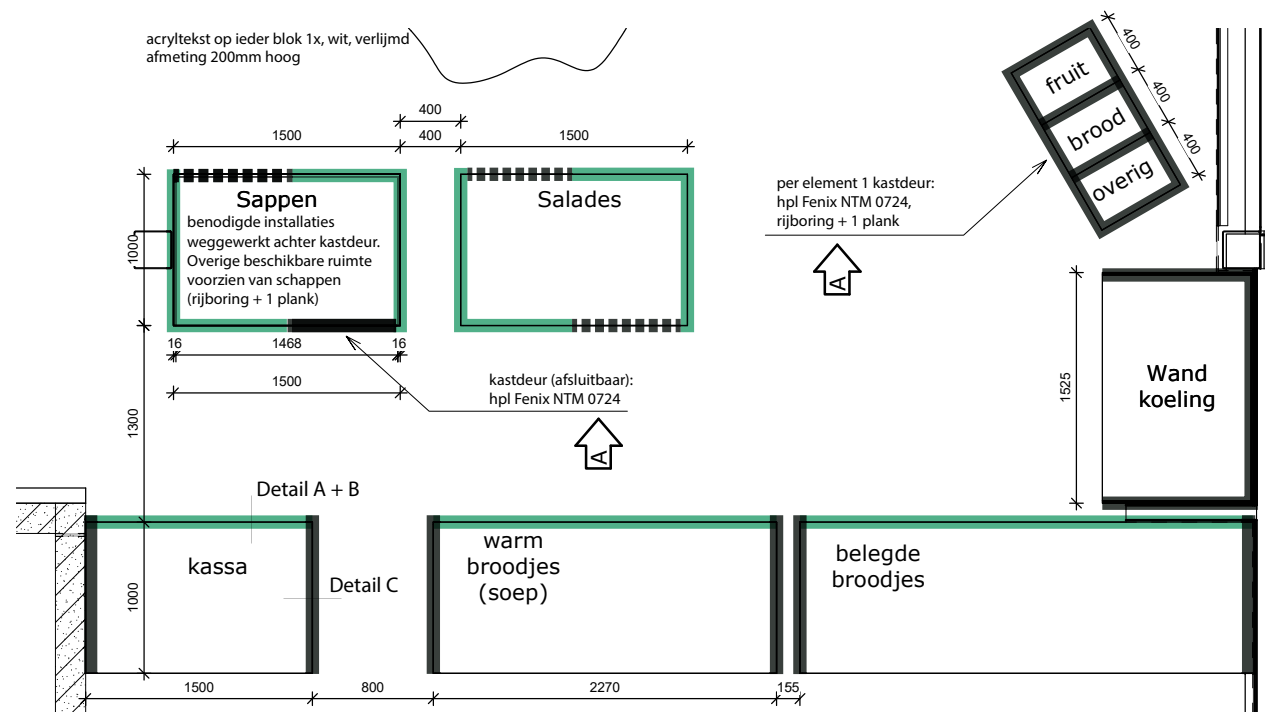

Plattegrond



Vooraanzicht

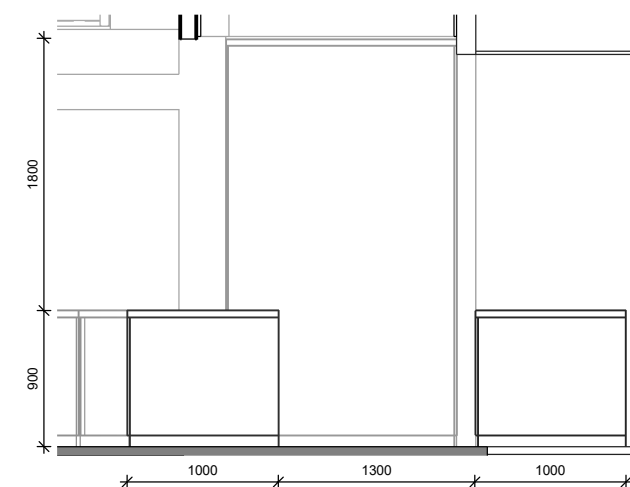

Zijaanzicht

DO-10-07

Keuken uitgifte

A3

1:50

11.03.2021

21.06.2021 wijz A

Arnhem interieur C1 techniek & ICT

omschrijving:


uitgifteelementen horeca, losse modules zijn verrijdbaar, met en zonder koeling
uitwerking i.o.m. horeca leverancier

bouwkundige afwerking:


vloer, gevlinderd beton
stalen kolommen en liggers RAL7015
plafond, houten latten radiplex, blank gelakt

maatwerk afwerking:

voorzijde:
polycarbonaat kanaalplaat, blauwtint, kleur ntb.
Tekst (ntb) blind op voorzijde balie bevestigen, acryl, kleur ntb
Schaduwplaat antraciet (om doorzicht te voorkomen)
Tussen polycarbonaat kanaalplaat en schaduwplaat spouw tbv geïntegreerde
LEDstrip. Bereikbaar dmv uitneembaar paneel aan achterzijde
werkbladen (40mm) Himacs, kleur ntb (antraciet),
schappen/romp Fenix NTM, kleur gelijk met blad (antraciet)
schappen voorzien van rijboring en 1 plank per kast.
plint geborsteld RVS

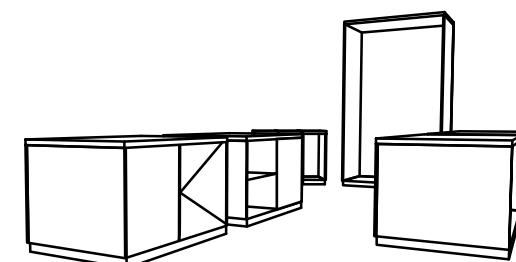

3D impressie

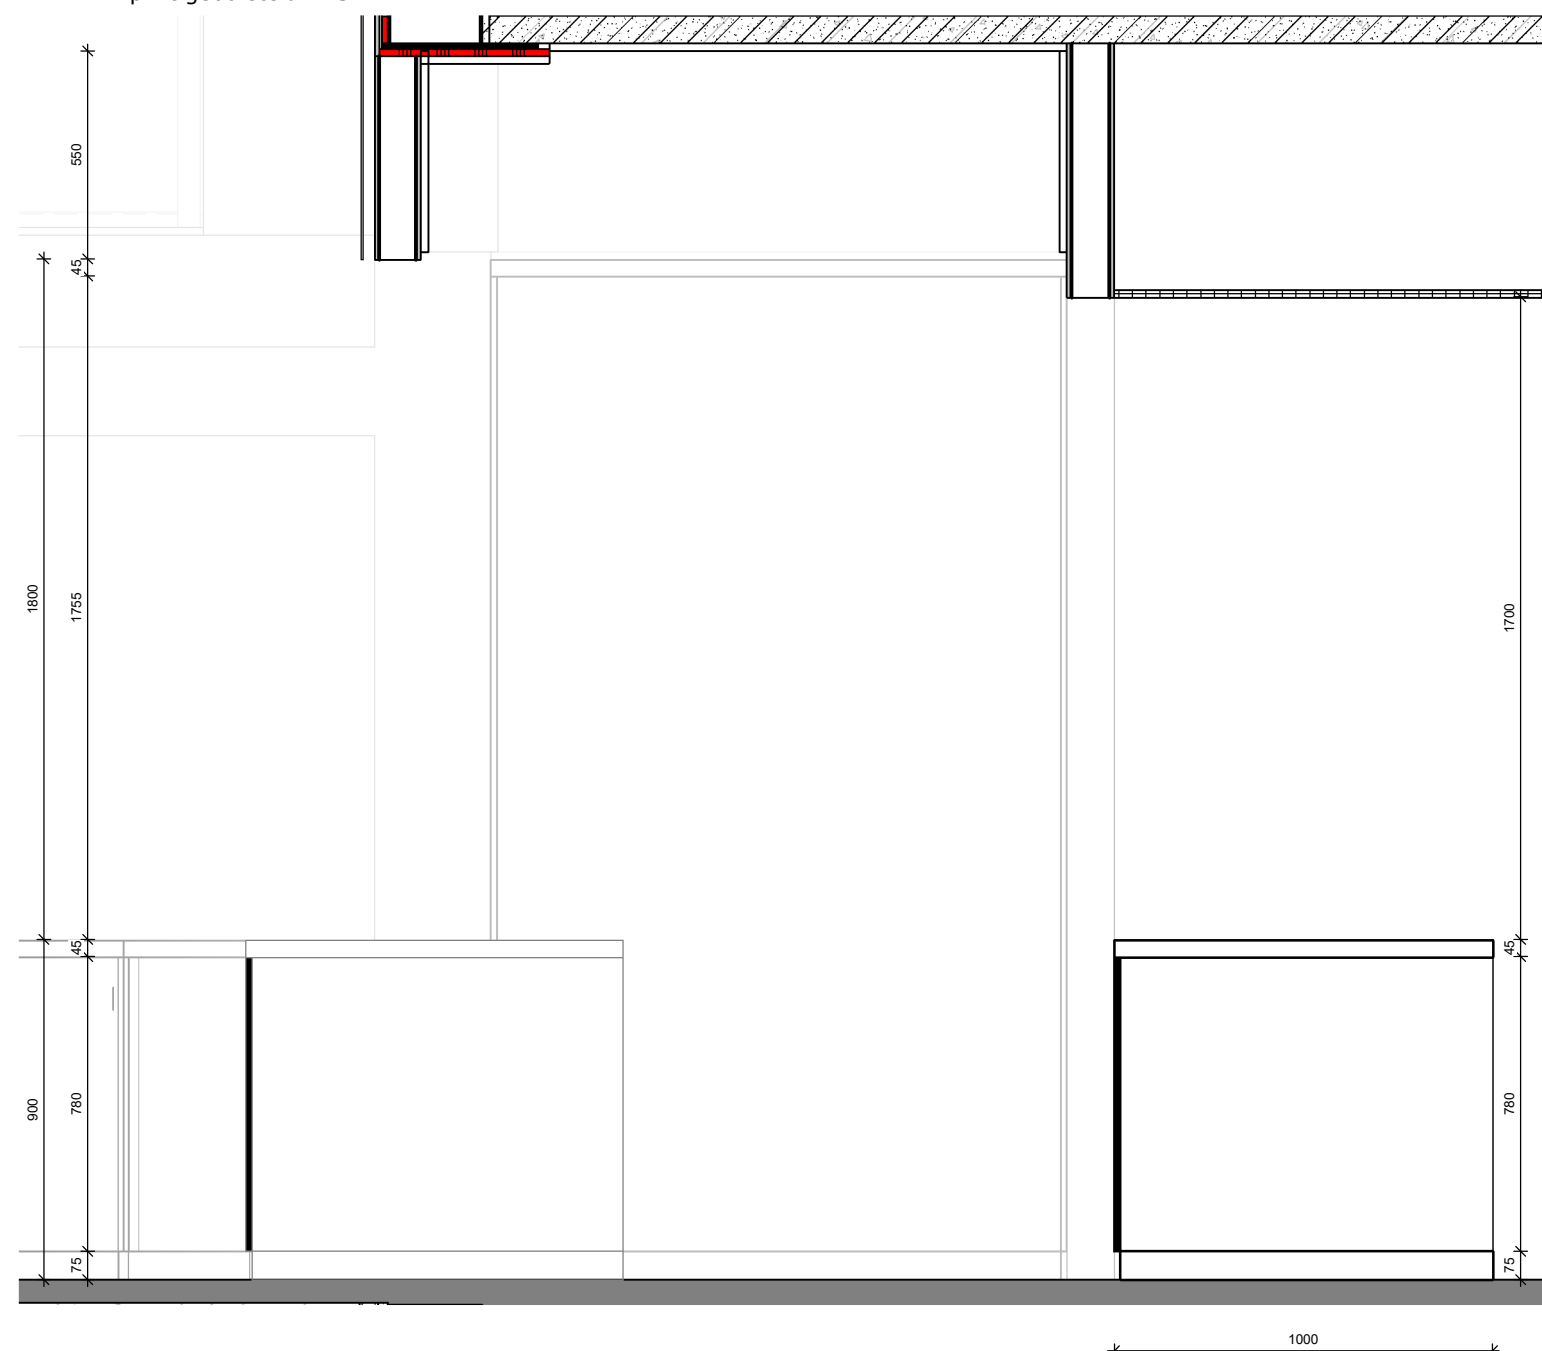

Doorsnede 1:20

DP6