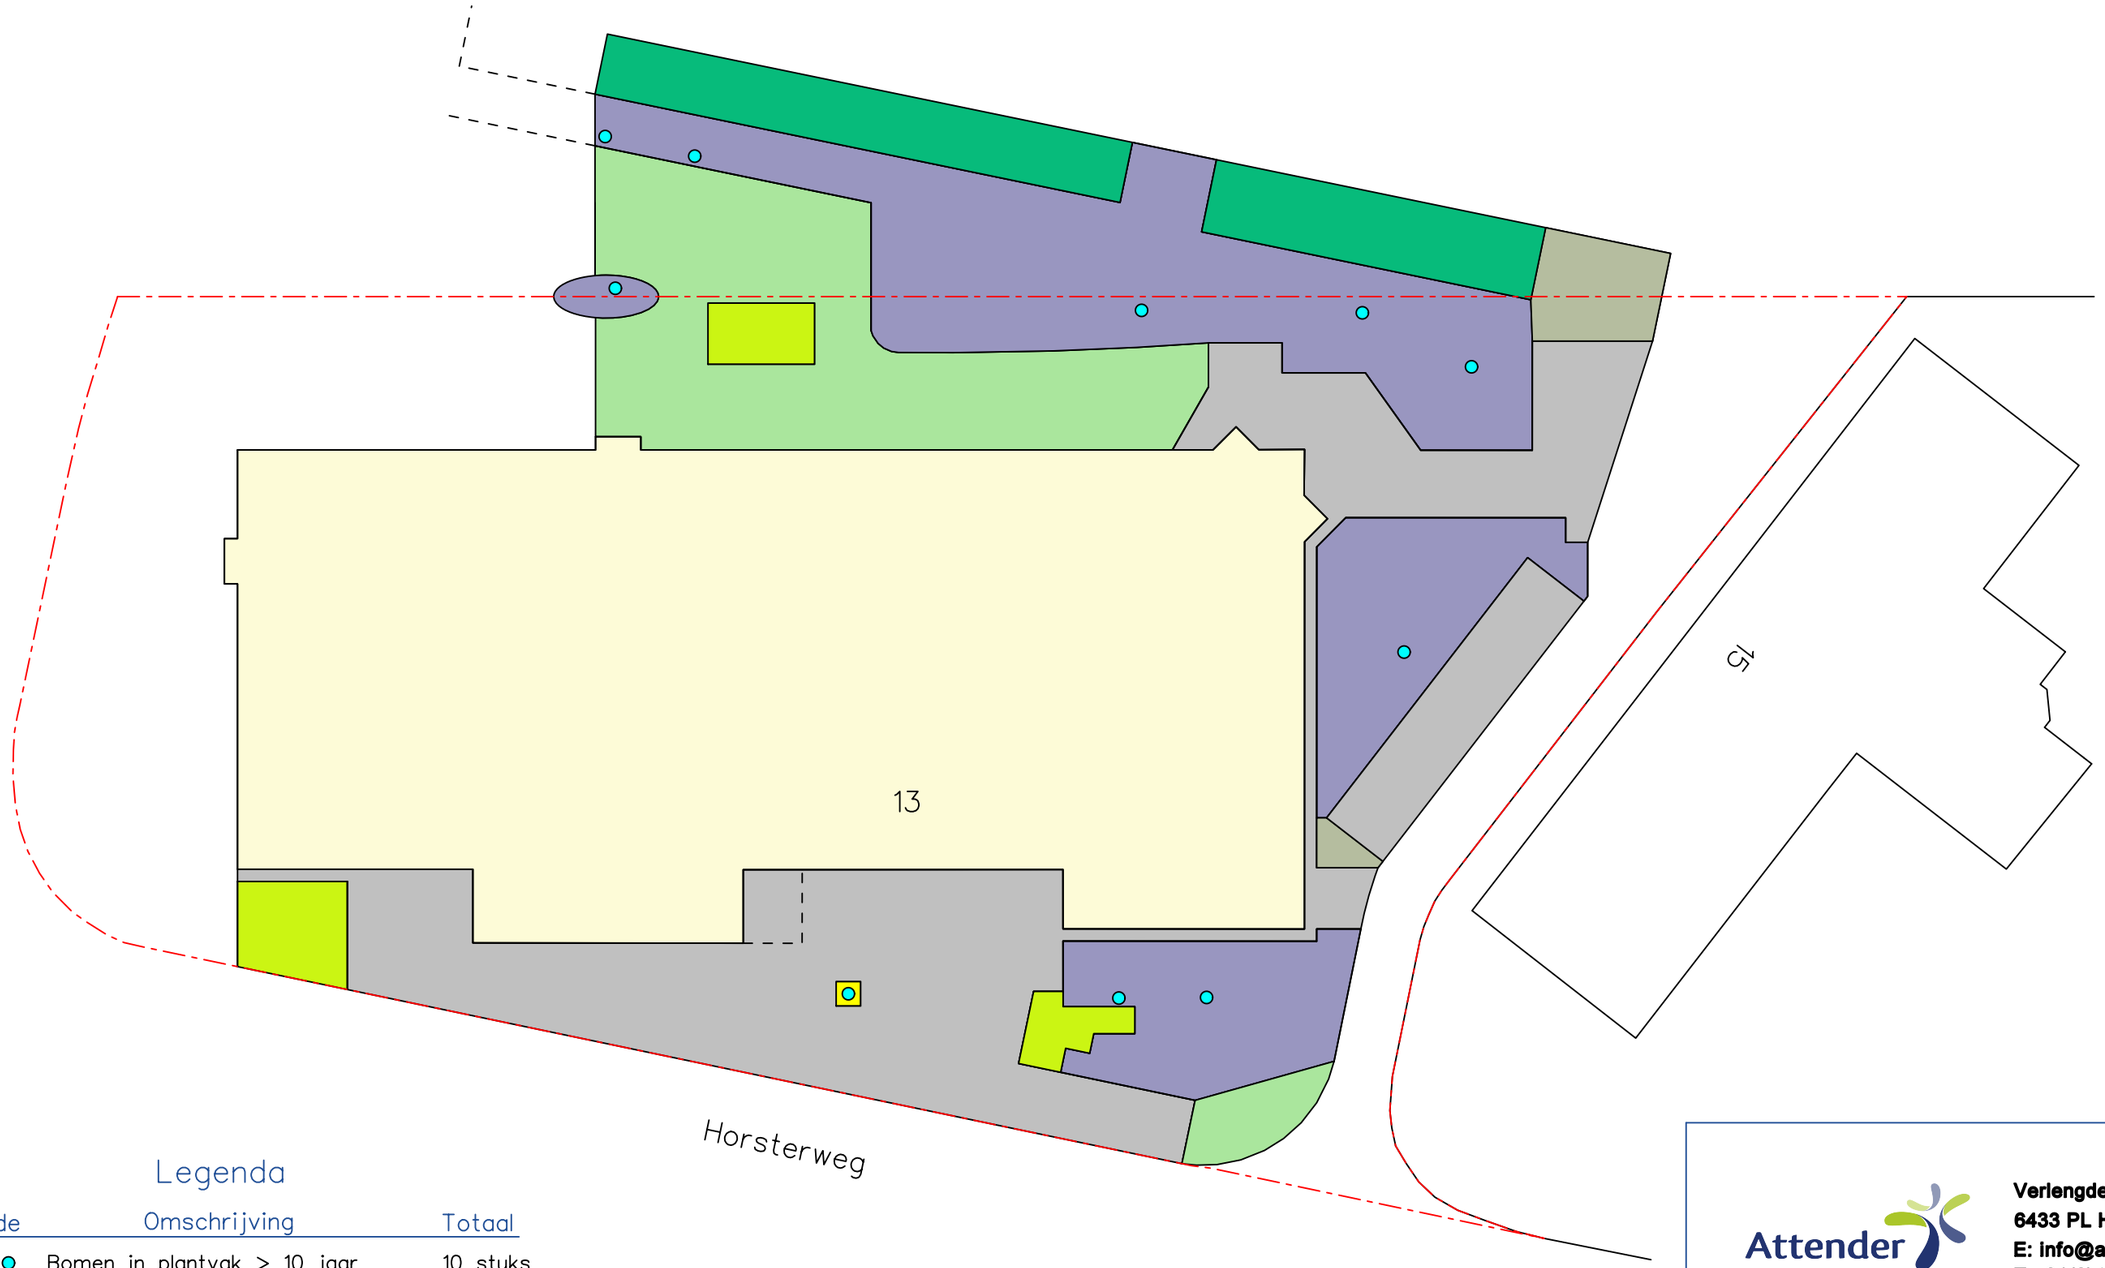

Legenda

Code		Omschrijving	Totaal
2		Bomen in plantvak > 10 jaar	10 stuks
23		Sierheesters/botanische rozen >1m	1323 m2
26		Grond zwart houden	4 m2
30		Bodembedekkers	99 m2
54		Blokhaag	286 m2
57		Haagvoet (oppervlakte)	18 m2
77		Grasmultiraster	383 m2
82		Gazon voor grote maaimachine	718 m2
90		Harde graskanten (snijden)	31 m1
91		Zachte graskanten (steken)	160 m1
100		Klinker/tegelverharding	1392 m2
		Gebouwen	

Attender Groen
Verlengde Klinkerstraat 74
6433 PL Hoensbroek
E: info@attendergroen.nl
T +31(0)45 2078058

Complex: Horsterweg	**Datum:** 08–01–2021
Plaatsnaam: Maastricht Airport	**Update datum:**
Onderhoud:	**Schaal:** 1 : 500

VISTA college
Horsterweg 13
6199 AC Beek
E: info@vistacollege.nl
T +31(0)88 0015000