


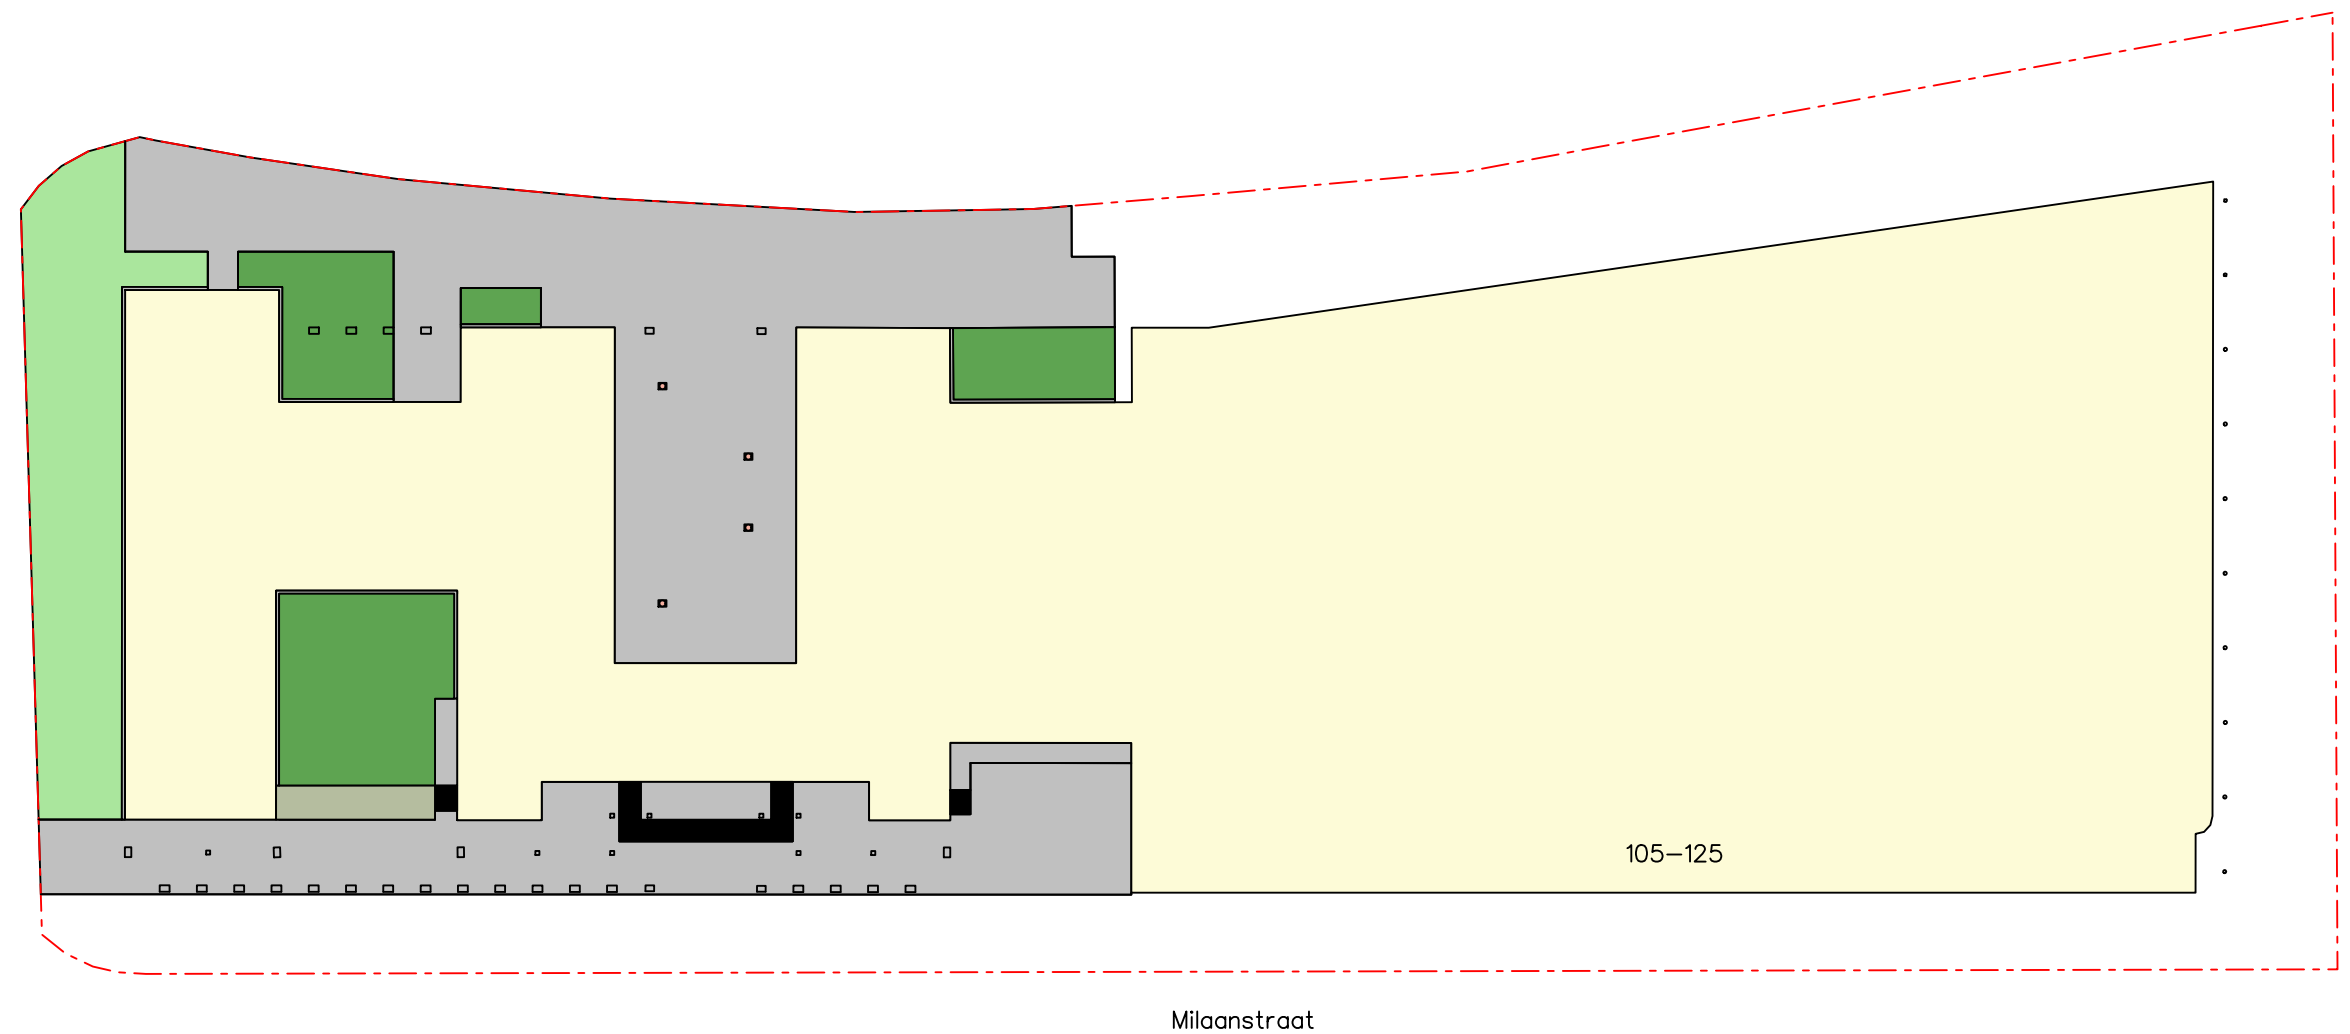

### Legenda

| Code | Omschrijving                    | Totaal  |
|------|---------------------------------|---------|
| 6    | ○ Bomen in verharding > 10 jaar | 4 stuks |
| 30   | ■ Bodembedekkers                | 53 m2   |
| 80   | ■ Gazon voor kleine maaimachine | 633 m2  |
| 82   | ■ Gazon voor grote maaimachine  | 631 m2  |
| 90   | Harde graskanten (snijden)      | 352 m1  |
| 91   | Zachte graskanten (steken)      | 16 m1   |
| 100  | ■ Klinker/tegelerharding        | 2821 m2 |
| 101  | ■ Grindverharding               | 2 m2    |
| 102  | ■ Asfalt                        | 2824 m2 |
| 113  | ■ Elementen zonder bewerking    |         |
|      | ■ Gebouwen                      |         |



**Verlengde Klinkerstraat 74**  
**6433 PL Hoensbroek**  
**E: info@attendergroen.nl**  
**T +31(0)45 2078058**

|                              |                          |
|------------------------------|--------------------------|
| <b>Complex:</b> Milaanstraat | <b>Datum:</b> 20-01-2021 |
| <b>Plaatsnaam:</b> Sittard   | <b>Update datum:</b>     |
| <b>Onderhoud:</b>            | <b>Schaal:</b> 1 : 750   |



**Milaanstraat 125**  
**6135 LH Sittard-Geleen**  
**E: info@vistacollege.nl**  
**T +31(0)88 0015000**