


Legenda

Code	Omschrijving	Totaal
1	Bomen in plantvak > 10 jaar	4 stuks
2	Bomen in plantvak > 10 jaar	34 stuks
3	Bomen in gazon < 10 jaar	1 stuks
4	Bomen in gazon > 10 jaar	39 stuks
6	Bomen in verharding > 10 jaar	4 stuks
11	Bosplantsoen intensief onderhoud	314 m2
20	Sierheesters/botanische rozen <1m	495 m2
23	Sierheesters/botanische rozen >1m	279 m2
26	Grond zwart houden	19 m2
30	Bodembedekkers	697 m2
50	Kniphaag eenz. knip. incl. bovenk.	288 m2
51	Kniphaag tweez. knip. incl. bovenk.	1230 m2
54	Blokhaag	284 m2
57	Haagvoet (oppervlakte)	332 m2
70	Obstakels in gazon	66 stuks
73	Vlonder	1544 m2
77	Grasmultiraster	330 m2
81	Gazon voor kleine maaimach. talud	297 m2
82	Gazon voor grote maaimachine	15158 m2
90	Harde graskanten (snijden)	2480 m1
91	Zachte graskanten (steken)	1975 m1
100	Klinker/tegelerharding	7181 m2
101	Grindverharding	3930 m2
102	Asfalt	1881 m2
112	Onderhoud vijver	628 m2
113	Elementen zonder bewerking	
	Gebouwen	

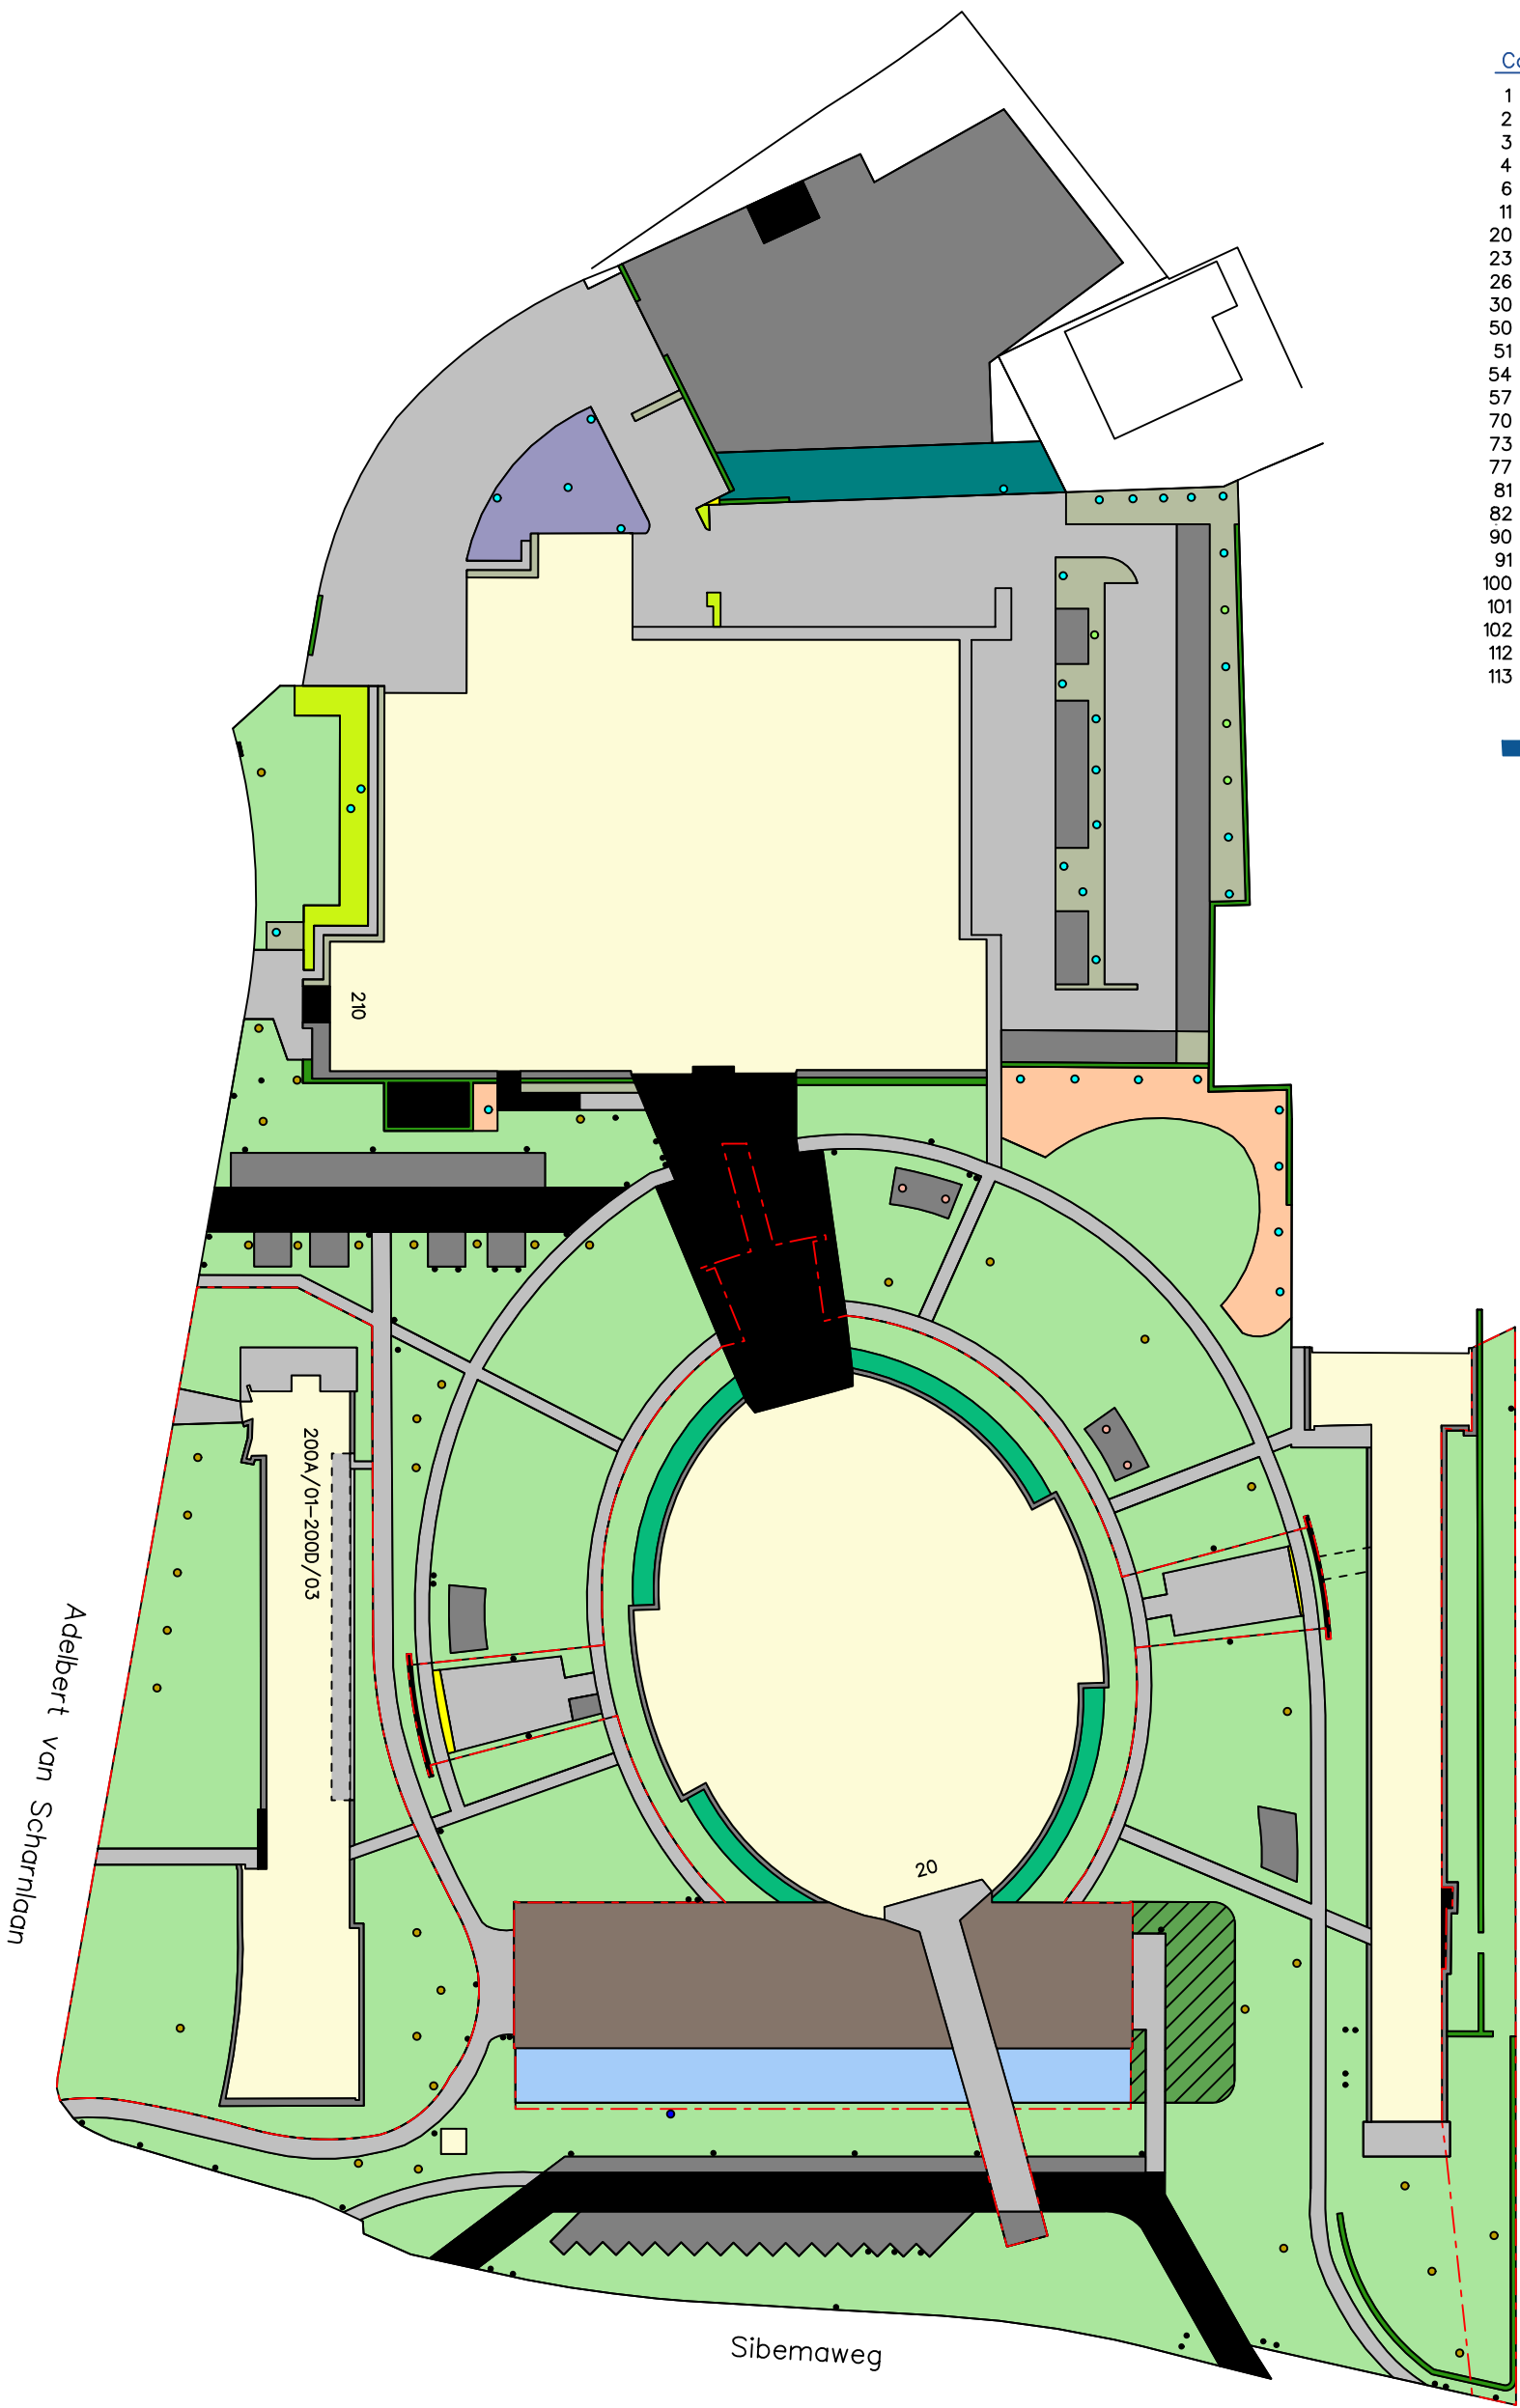

Prins Mauritslaan

Sibemaweg

Adelbert van Scharnlaan



Verlengde Klinkerstraat 74
6433 PL Hoensbroek
E: info@attendergroen.nl
T +31(0)45 2078058

Complex: Sibemaweg	Datum: 22-01-2021
Plaatsnaam: Maastricht	Update datum:
Onderhoud:	Schaal: 1 : 1000



Sibemaweg 20
6224 DC Maastricht
E: info@vistacollege.nl
T +31(0)88 0015000