


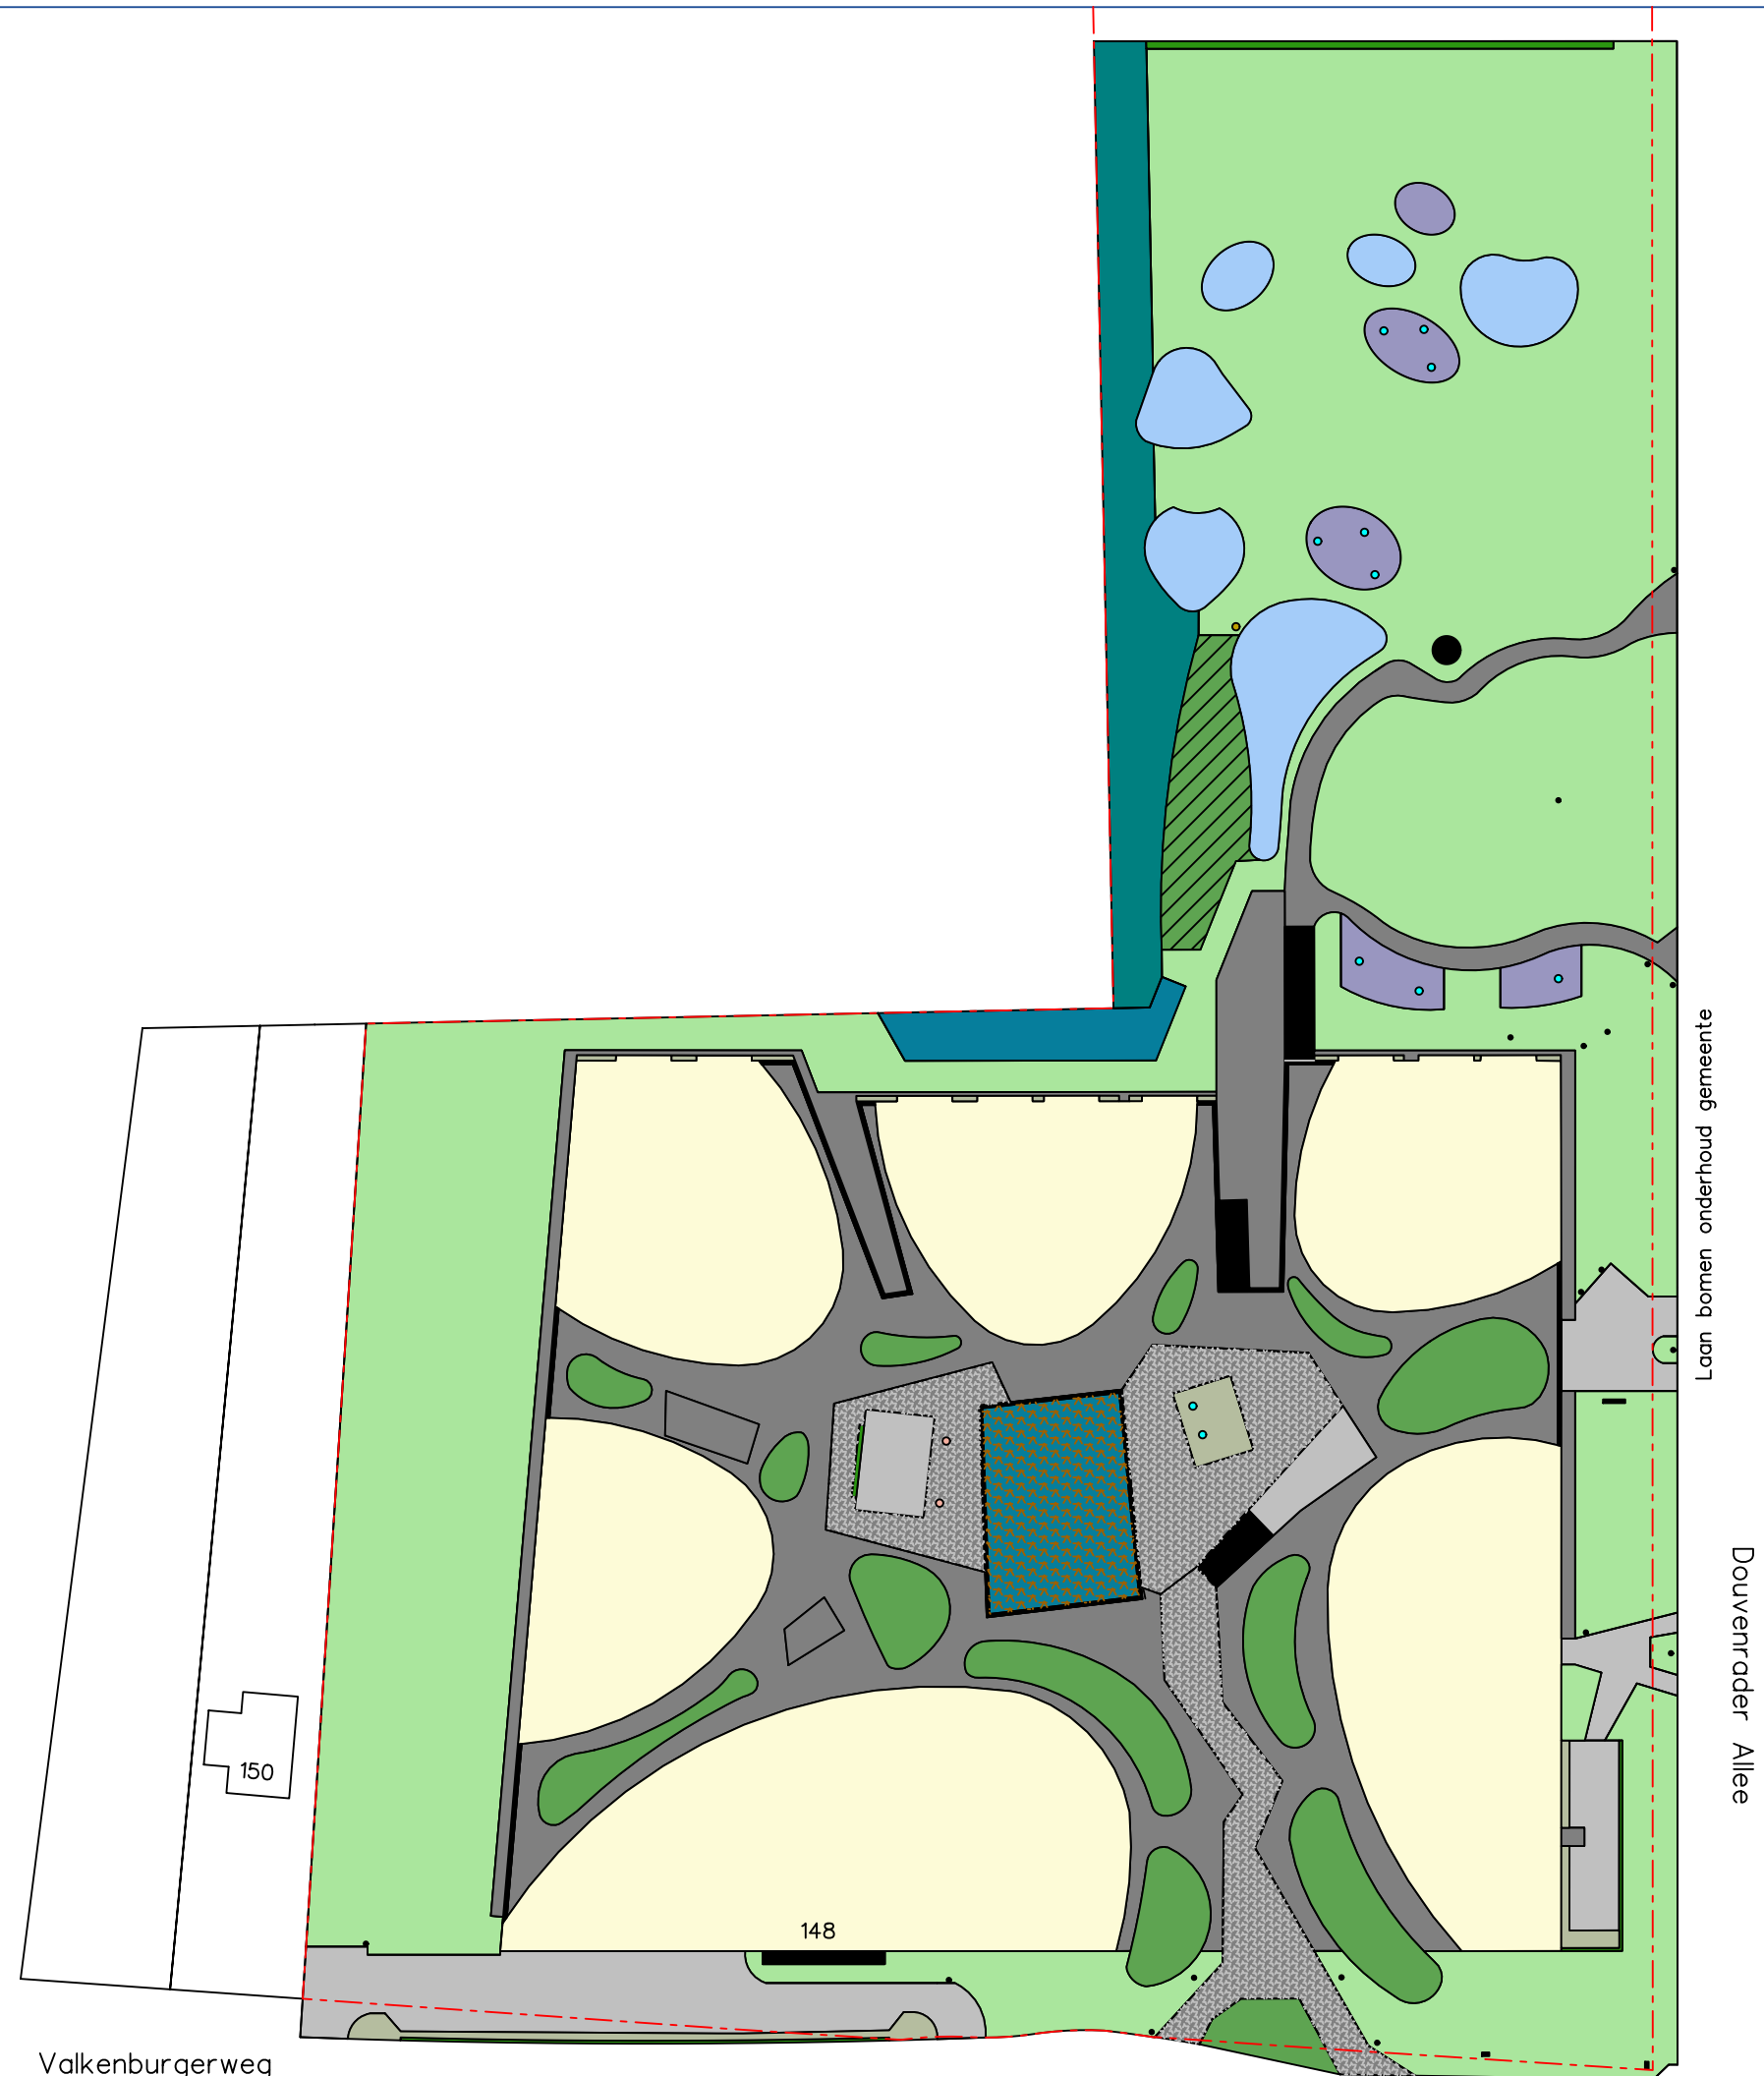

### Legenda

| Code | Omschrijving                        | Totaal   |
|------|-------------------------------------|----------|
| 2    | Bomen in plantvak > 10 jaar         | 11 stuks |
| 4    | Bomen in gazon > 10 jaar            | 1 stuks  |
| 6    | Bomen in verharding > 10 jaar       | 2 stuks  |
| 11   | Bosplantsoen intensief onderhoud    | 971 m2   |
| 23   | Sierheesters/botanische rozen >1m   | 418 m2   |
| 27   | Solitairs                           | 35 stuks |
| 30   | Bodembedekkers                      | 262 m2   |
| 48   | Groene muur                         | 448 m2   |
| 51   | Kniphaag tweez. knip. incl. bovenk. | 485 m2   |
| 57   | Haagvoet (oppervlakte)              | 109 m2   |
| 60   | Vaste planten                       | 265 m2   |
| 63   | Sedumdak                            | 535 m2   |
| 70   | Obstakels in gazon                  | 21 stuks |
| 80   | Gazon voor kleine maaimachine       | 1644 m2  |
| 81   | Gazon voor kleine maaimach. talud   | 369 m2   |
| 82   | Gazon voor grote maaimachine        | 13001 m2 |
| 90   | Harde graskanten (snijden)          | 1105 m1  |
| 91   | Zachte graskanten (steken)          | 1647 m1  |
| 100  | Klinker/tegelverharding             | 1571 m2  |
| 101  | Grindverharding                     | 4757 m2  |
| 103  | Maaskeien in cement                 | 1431 m2  |
| 112  | Onderhoud vijver                    | 891 m2   |
| 113  | Elementen zonder bewerking          |          |
|      | Gebouwen                            |          |



Verlengde Klinkerstraat 74  
6433 PL Hoensbroek  
E: info@attendergroen.nl  
T +31(0)45 2078058

|                          |                   |
|--------------------------|-------------------|
| Complex: Valkenburgerweg | Datum: 22-01-2021 |
| Plaatsnaam: Heerlen      | Update datum:     |
| Onderhoud:               | Schaal: 1 : 1000  |



Valkenburgerweg 148  
6419 AW Heerlen  
E: info@vistacollege.nl  
T +31(0)88 0015000